


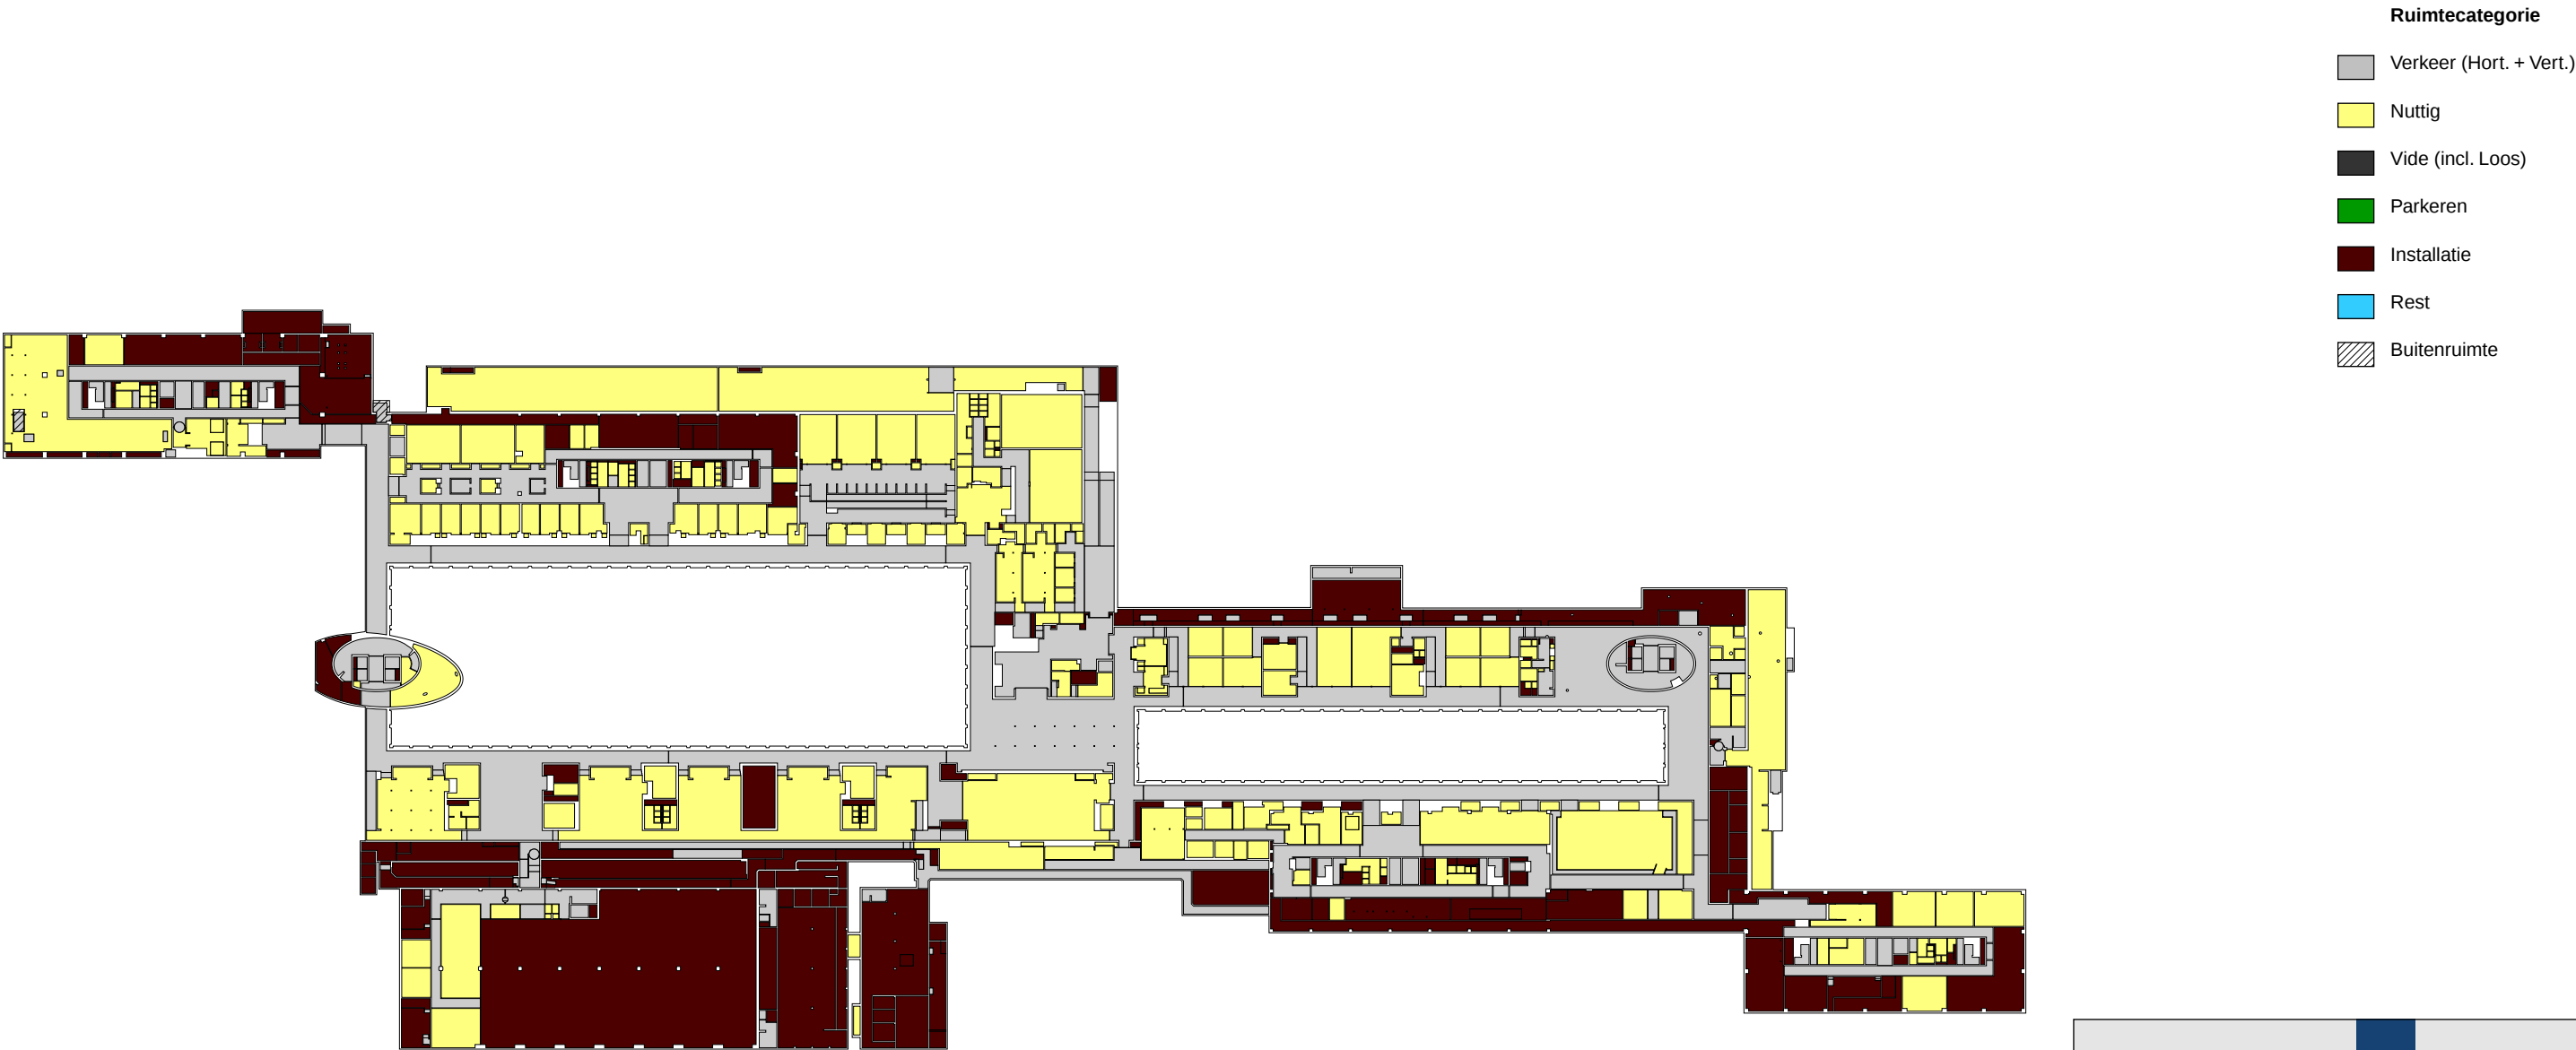

Naam vastgoedcomplex en bouwwerk:
John F. Kennedylaan 8 Apeldoorn - Kantoorgebouw
John F. Kennedylaan Apeldoorn

Plattegrond ruimtecategorieën

Bouwwerkcode: 7314JK8_06	Defensie Gebouwcodes: -	BVO binnen: 21.141,54 m² BVO buiten: 18,46 m²
		NVO binnen: 18.484,92 m² NVO buiten: 14,54 m²
Complexcode: 7314JK8	Defensie Objectcode: -	Bouwlaag: -2
		Bron: Gecontroleerd Datum bron: 07-02-2011
Bouwwerfunctie: Kantoorgebouw		Formaat: A3

