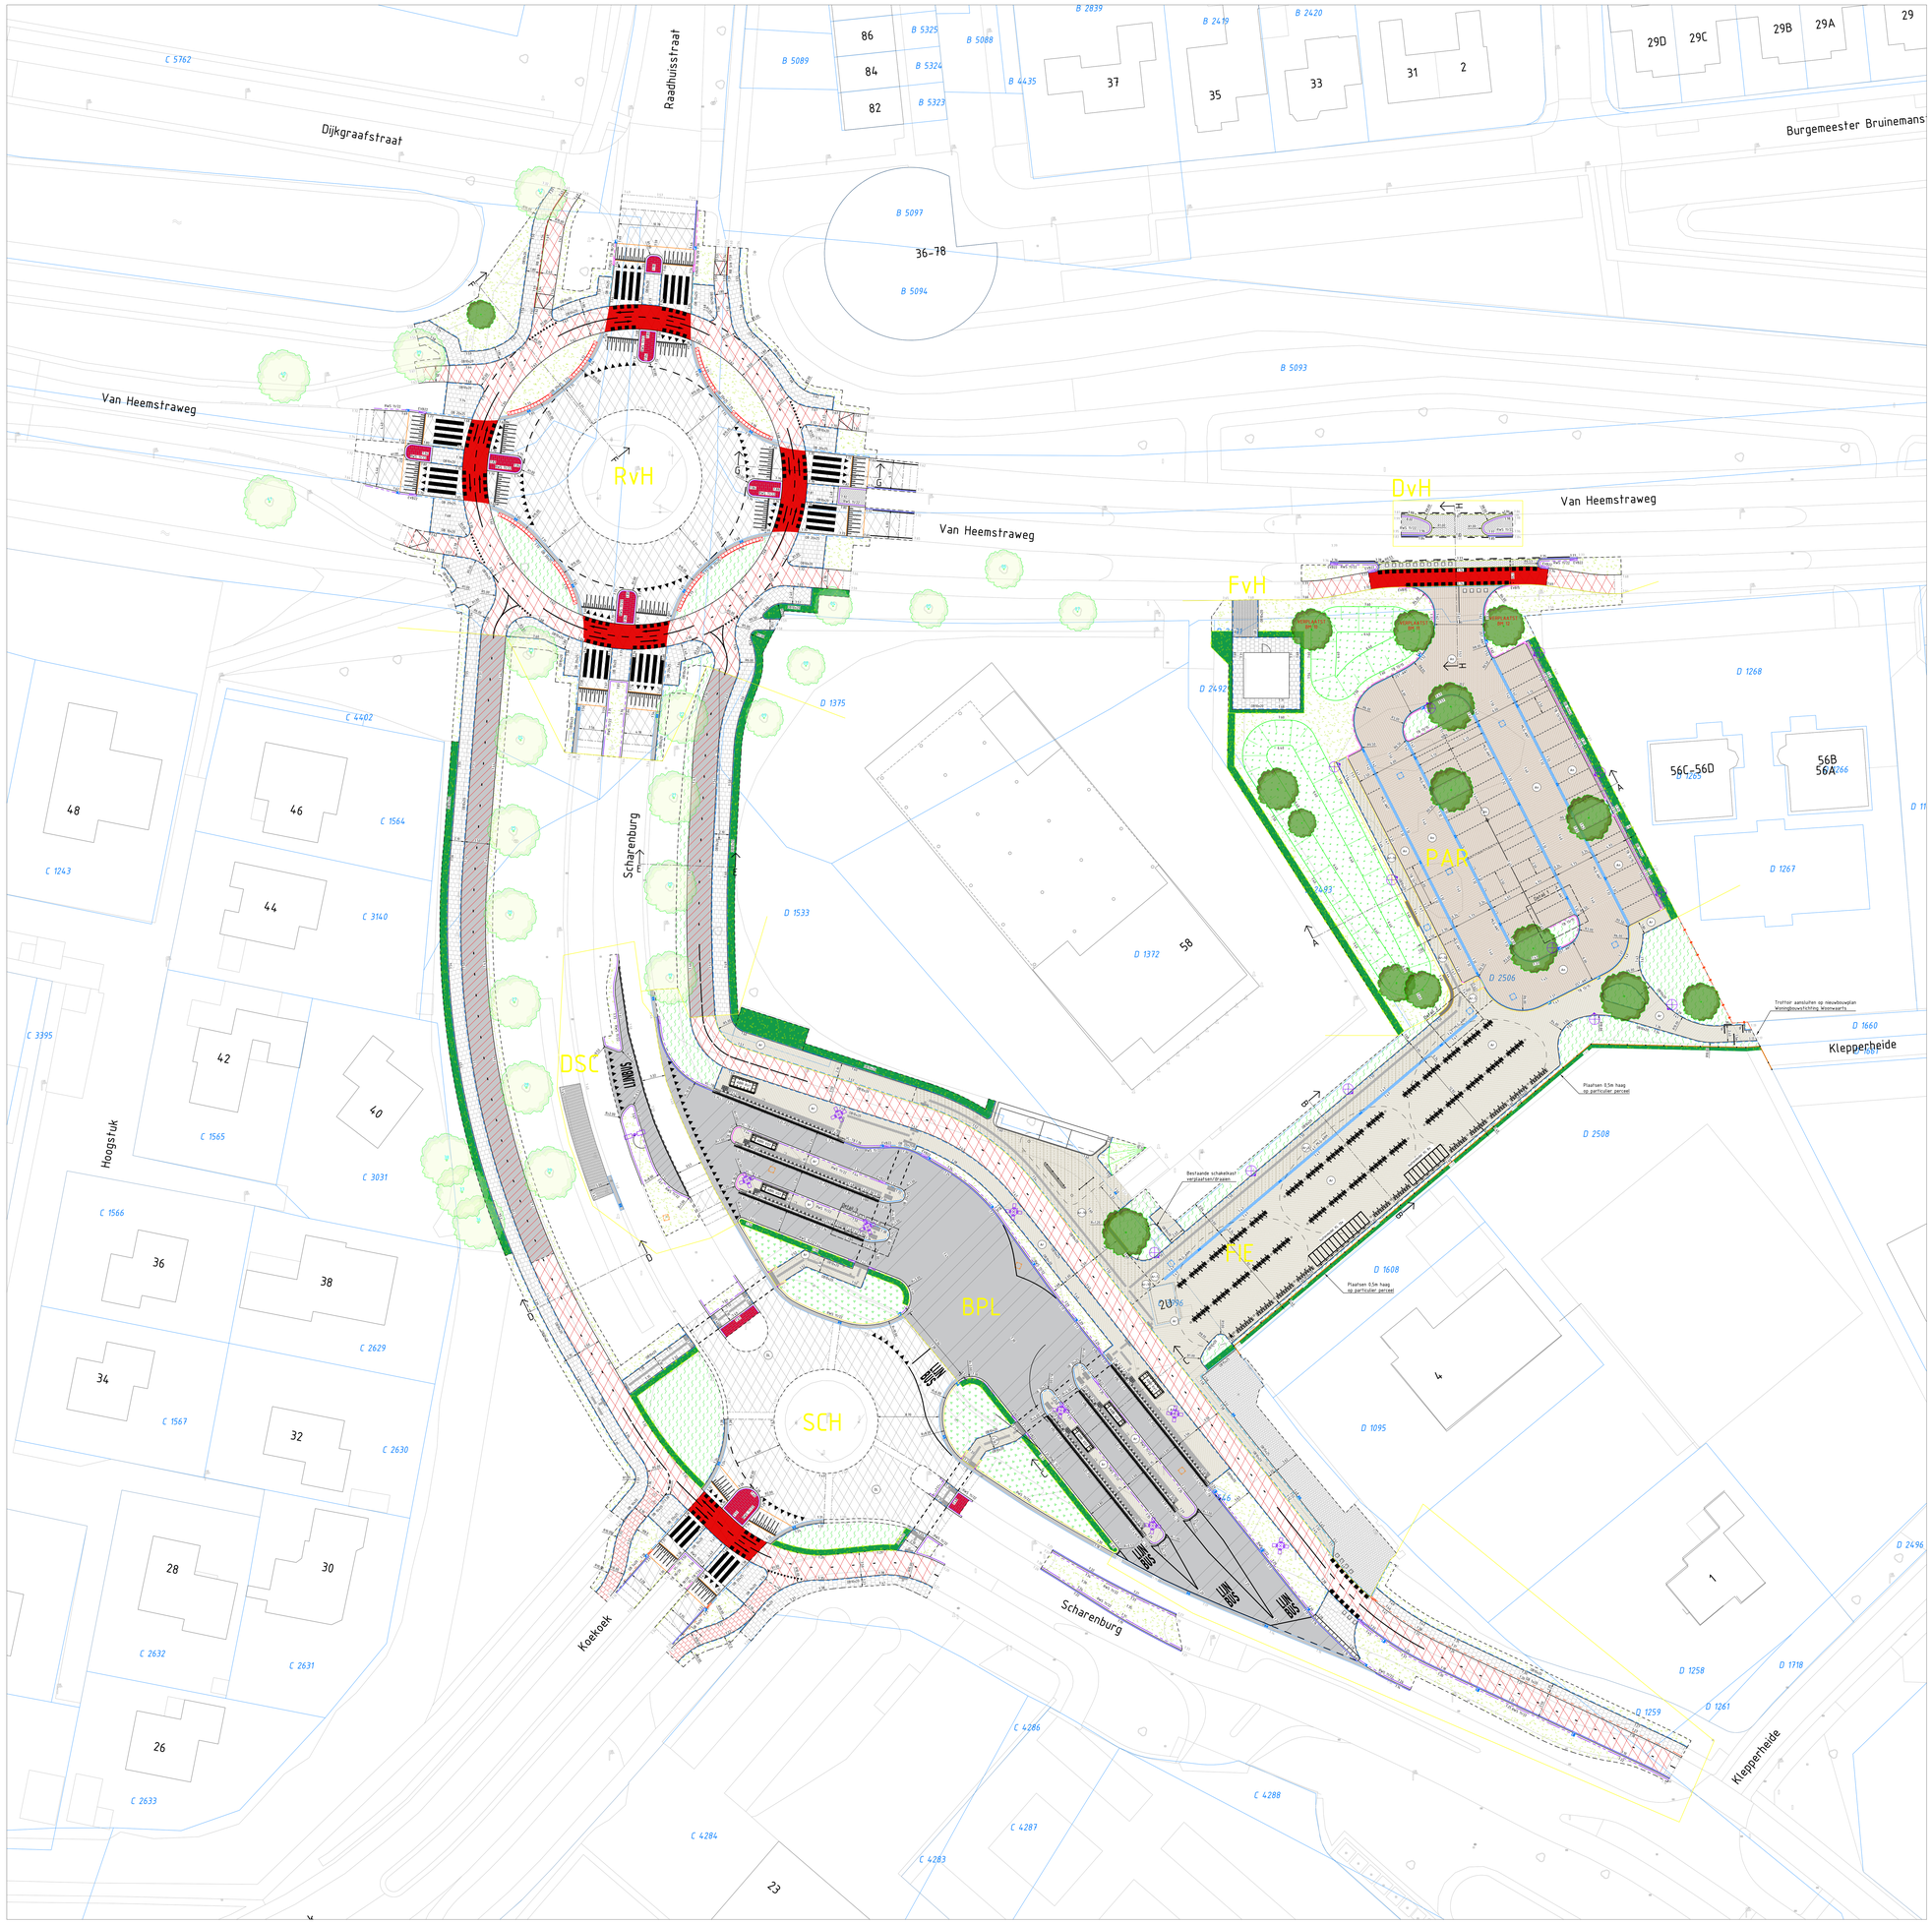

Legenda

Nieuwe situatie - Verhardingen

- Werkgrens
- Bestaande situatie
- Bestaande kadastrale grens
- Bestaande bebouwing
- Kant verharding
- Opsluitband 100x200 mm, kleur: grijs
- Opsluitband 100x400 mm, kleur: grijs
- Opsluitband 150x250 mm, kleur: grijs
- Opsluitband 200x250 mm, kleur: grijs
- Trottoirband 130/150x250 mm, kleur: grijs
- Trottoirband 180/200x250 mm, kleur: grijs
- RWS-band 110/220x250 mm, kleur: grijs
- Geleideband 50/200x250 mm, kleur: grijs
- Rijwielpadband 30/80x200 mm, kleur: grijs
- Rishondelblokken 500x500x200 mm, kleur: grijs inclusief eindblokken
- RWS-band, perronband en eindverlosband, 110/220x250 mm, kleur: grijs
- Geleideband, eindverlosband, 50/200x250 mm, kleur: grijs
- RWS-band 110/200x250 mm, eindverlosband, kleur: grijs
- RWS-band 110/200x250 mm, verlosband naar trottoirband 180/200x250 mm, kleur: grijs
- Trottoirband hoekstuk R=250 mm H=90gr, 130/150x250 mm, kleur: grijs
- Trottoirband perronband, 130/150x250 mm, kleur: grijs
- Trottoirband eindverlosband, 130/150x250 mm, kleur: grijs
- Trottoirband eindverlosband, 180/200x250 mm, kleur: grijs
- Parkband Solid enkelzijdig 500/450x500, kleur: grijs
- Busperronband, type: Leicon fundadrain 18, 800x600x2000 mm, kleur: grijs
- Busperronband, type: Leicon fundadrain 18, 800x600x1000 mm, kleur: grijs
- Busperronband, type: Leicon fundadrain 18, verlosg (Rechts en Links), 200x400x600/540 mm, kleur: grijs
- Busperronband, type: Leicon fundadrain 18, eindverlosg (Rechts en Links), verlosg in 2 elementen: 18-12, 200x400x600/540 mm en 12-1, 200x400x540x430 mm, kleur: grijs
- Inritblokken particuliere inrit 500x200 RWS 110/220x250 mm, kleur: grijs
- Molgoot 5 strekken betonstraatstenen keiformaat, kleur: grijs
- Goot/laag dubbele strekiaag straatbakstenen dikformaat, kleur: Anthra
- Molgoot 5 strekken straatbakstenen dikformaat, kleur: Armilla
- Molgoot 5 strekken straatbakstenen dikformaat, kleur: Anthra
- Goottegel 150x300 mm, kleur: grijs
- Goot/laag enkele strekiaag betonstraatstenen keiformaat, kleur: grijs
- Markering doorgetrokken streep straatbakstenen dikformaat gegalvaniseerd, kleur: wit ter plaatse van parkeerterreen en fietsenstalling
- Markering 1-1 straatbakstenen dikformaat gegalvaniseerd, kleur: wit parkeervakscheidingen ter plaatse van parkeerterrein
- Gefrajte aansluiting op bestaand asfalt
- Rijbaan, asfalt
  35 mm SMA-NL 11B
  45 mm AC16 TL-B
  80 mm AC22 OL-B
  300 mm hydraulisch menggranulaat
- Rijbaan, asfalt deklaag
  35 mm SMA-NL 11B
- Fietspad op rijbaan, asfalt
  35 mm SMA-NL 11B, kleur: rood
  45 mm AC16 TL-B
  80 mm AC22 OL-B
  300 mm hydraulisch menggranulaat
- Fietspad, asfalt
  35 mm SMA-NL 11B, kleur: rood
  60 mm AC22 OL-B
  250 mm menggranulaat 0/31,5
  300 mm zand voor zandbed
- Fietspad, prefabbetonplaten dikte 140 mm, kleur: grijs
  300 mm grof zand / bomengranulaat met zand
- Rijbaan parkeerplaats
  straatbakstenen dikformaat keperverband, kleur: Anthra
  50 mm straatlaag
  250 mm menggranulaat 0/31,5
  300 mm zand voor zandbed
- Parkeervakken parkeerplaats
  straatbakstenen dikformaat elleboogverband, kleur: Anthra
  50 mm straatlaag
  250 mm menggranulaat 0/31,5
  300 mm zand voor zandbed
- Fietsenstalling/Voetgangersgebied
  straatbakstenen dikformaat elleboogverband, kleur: Armilla
  50 mm straatlaag
  300 mm menggranulaat 0/31,5
- Fietsenstalling/Voetgangersgebied
  straatbakstenen dikformaat elleboogverband, kleur: Armilla
  min t.p.v. fietsenstalling 95% normaal en 10% geglazuurd
  min t.p.v. Kiss&Ride en wachtvoorziening 95% normaal en 5% geglazuurd
  50 mm straatlaag
  300 mm menggranulaat 0/31,5
- Betonkegels 300x300x60 mm, kleur: grijs
  50 mm straatlaag
  300 mm zand voor zandbed
- Middengeleider en overrijdbare berm, beton
  255 mm ongewapend beton C35/LC45
  250 mm menggranulaat
  400 mm zand voor zandbed
- Bugelen, beton
  255 mm ongewapend beton C35/45
  250 mm menggranulaat
  400 mm zand voor zandbed
- Betonkegels 600x600x60 mm, kleur: grijs
  50 mm straatlaag
  300 mm zand voor zandbed
- Middengeleider
  Straatbakstenen keiformaat halfsteensverband, kleur: rood
- Middengeleider
  Betonstraatstenen keiformaat halfsteensverband, hergebruik
- Middenberm / Rijbaan
  Betonstraatstenen keiformaat keperverband, kleur: grijs
- Inrit / Bermverharding, graasbestendigheids
  50 mm straatlaag brekerzand 0/11

Legenda

Nieuwe situatie - Markeringen

- Dnondertrokken streep, dikte: 0,15m, kleur: wit
- Onderbroken 1-1 streep, dikte: 0,10m, kleur: wit
- Onderbroken 0,50-0,50 streep, dikte: 0,10m, kleur: wit
- Onderbroken 0,30-2,70 streep, dikte: 0,10m, kleur: wit
- Onderbroken 2,70-0,30 streep, dikte: 0,10m, kleur: wit
- Drempelmarkering van thermoplast, dikte: 0,10m, kleur: wit
- Pijl rechtdoor, lengte: 2,50m
- LIJN BUS — Lijnbus symbool, lengte: 1,60m
- Blokmarkering 0,50x0,50m
- Driehoekmarkering 0,50x0,50m
- Driehoekmarkering 0,30x0,30m
- Zebramarkering 5,00x0,50m
- Verkeerstegels, driehoek 0,50x0,50m

Legenda

Nieuwe situatie - Groenvoorzieningen

- Contour nieuwe haag
- Nieuwe haag, zie beplantingsplan
- Inzaaien grasmengsel, zie beplantingsplan
- Inzaaien bloemrijk grasmengsel (wadi), zie beplantingsplan
- Inzaaien bloemenwede mengsel, zie beplantingsplan
- Aanbrengen vaste planten, zie beplantingsplan
- Talud 1:3
- Bestaande boom, inclusief boomnummer
- BM 18 VERWIJDERD — Verplantte boom, incl. boomnummer. Zie beplantingsplan
- Nieuwe boom

Legenda

Nieuwe situatie - Verkeersmaatregelen

- Nieuwe putdeksel HWA, op hoogte brengen
- Nieuwe putdeksel GWA, op hoogte brengen
- Uitstroomkuik, type: GU-V1 1.3, incl. nummer
- Straatlolk t.p.v. parkeerterrein, type: G-Line Max STR-2040 GB2
- Straatkolk, type: G-Line Max STR-3245/RS GB1 ZT
- Trottoirkolk RWS, type: G-Line Max TRK-2000 RWS 30/60 GB1
- Trottoirkolk RWS, type: G-Line Max TRK-2000 RWS 30/65 GB1 (t.p.v. nuts)
- Trottoirkolk 13/15, type: G-Line Max TRK-1284/65 GB1 (t.p.v. nuts)
- Abri, sindepe variant, leverancier: ClearChannel, type: VG1, plaatsing door derden
- Abri, normale variant, leverancier: ClearChannel, type: RV1, plaatsing door derden
- Fietsenrek, type: Tulip dubbelzijdig
- Fietsenrek, type: Tulip enkelzijdig
- Noppenkegel 300x300x65 mm, kleur: wit
- Geleidekegel 300x300x65 mm, kleur: wit
- Klankkegel 300x300x65 mm, kleur: aluminium
- Rolstoelkegel 300x300x60 mm, kleur: grijs
- Blokmarkering kegel 300x300x60 mm, kleur: wit en zwart
- Betonkegel 300x300x60 mm, kleur: grijs
- Kokowall zichtscherm met stalen palen:
  hoogte panelen: 3,00m
  breedte panelen: 2,50m
  hoogte panelen: 2 stuks van 1,50m (gestapeld)
  afhechgen palen: 0.90x0.90m
  hoogte palen: 4,25m (waarvan ca. 1,25m in de grond en
  vastgezet in afgestort beton, diameter: 0,20m)
- Houten afrastering, hoogte: 1,10 m
- Lage afrastering Plantsoen, hoogte: 0,30 m
- Geleidehek Duofens, h.o.h. 1000 mm, hoogte 1000 mm, leverancier: Velopa
- Geleidehek Duofens, h.o.h. 1500 mm, hoogte 1000 mm, leverancier: Velopa
- Paaltop arnehuur, LPH: 4,00 m, voor exacte specificaties zie verlichtingsplan
- Schijnwerper op mast, LPH: 7,43-8,30 m, voor exacte specificaties zie verlichtingsplan
- Schijnwerper mast, H: 8,50 m
  Schijnwerpers op mast, LPH: 7,43-8,30 m, voor exacte specificaties zie verlichtingsplan

Opmerkingen

- Maten in meters, tenzij anders vermeld.
- Afstandsmaten in millimeters, tenzij anders vermeld.
- Hoogtematen in meters t.o.v. N.A.P., tenzij anders vermeld.
- Diameters in millimeters, tenzij anders vermeld.
- Coördinaten in meters t.o.v. Rijksdriehoekssystelsel.
- Hoeken in graden (360°).
- Ligging kabels en leidingen indicatief weergegeven; exacte ligging bepalen d.m.v. het graven van proefsleuven.
- Vanwege technische redenen is deze tekening niet opgesteld op een standaard bladformaat conform NEN-EN-ISO 5457:1999, deze tekening is niet als één geheel te plotten.

Schaal: 1:200

0.1	Eerste uitgave	CHOW	CHOW	MARO	03-06-2025
wijziging	omschrijving	gemaakt	gecontr.	akkoord	datum

opdrachtgever: Opdrachtgever

project: Projectnaam (ext. locatie)

omschrijving: Inhoud / Onderwerp (Deel) Locatie / Situatie / Overzichtsplan / Details / etc.

Royal HaskoningDHV
Enhancing Society Together
HaskoningDHV Nederland B.V.
Mobility & Infrastructure

Ter inzage verkering 17-06-2025

Schaal: CS-1:600x1:800 | Formaat: T.XXXX | Type: ontwerp | Status: 1 | Nr: 1 | Documentcode: Definitief

projectnummer / tekeningcode: XX0000-RHD-ZZ-XX-DG-C-000000