

LEGENDA ALGEMEEN


- bestaande situatie
- bestaande boom
- bebouwing en huisnummer
- lichtmast
- bestaande beschoeiing
- perceelsgrens
- verkgrens
- bestaande hoogte t.o.v. NAP
- bestaand mantelbuis
- aantleghoogte t.o.v. NAP
- materiaalscheiding en/of wijziging in richting en/of verband
- markering parkeervak 0,20 - 0,20
- zaagsnede asfaltverharding, diep ca. 120mm
- kant verharding
- bestaand riool met b.o.b.
- herstraten
- aanbrengen verkeersregels hopen 300x300x60mm, kleur wit
- aanbrengen verkeersregels ribbel 300x300x60mm, kleur wit
- aanbrengen opsplitsband 100x200mm
- aanbrengen geleideband 70/200x200mm
- aanbrengen trottoirband 180/200x200mm
- aanbrengen RWS band 115/225x200mm
- aanbrengen Leicon profiel perronband 300/435x331mm (bushalte)
- aanbrengen verlaagde band met tussenband 200x130 en 200x170 vanuit geleideband 70/200x200 middels inritverloopbanden
- aanbrengen verlaagde band met tussenband 200x130 en 200x170 vanuit trottoirband 180/200x200 middels inritverloopbanden of verkeersdrempel
- aanbrengen goottegels 150x300x45mm
- aanbrengen molgoot, betonstraatsfstenen, keifmaat, grijs in elleboogverband, op fundering
- aanbrengen betonstraatsfstenen, keifmaat, grijs in elleboogverband, op fundering
- aanbrengen straatbaksteen, dikmaat, rood in elleboogverband, op fundering
- aanbrengen straatbaksteen, dikmaat, anthra in elleboogverband, op fundering
- aanbrengen straatbaksteen, dikmaat, rood in halfsteensverband, op fundering
- aanbrengen straatbaksteen, dikmaat, rood in halfsteensverband, op fundering
- aan te brengen betonstraatsfstenen, keifmaat grijs in elleboogverband, op fundering
- aan te brengen betonstraatsfstenen, keifmaat grijs halfsteens, op fundering
- aanbrengen straatbaksteen, dikmaat, rood in elleboogverband BRM inrit aanwezig.
- aanbrengen wegconstructie:
  - 40 mm SMA-NL 11B 70/100
  - 50 mm AC 22 base DL-B
  - 70 mm AC 22 base DL-A
  - 200 mm hydraulisch menggrandaaf
  - lutvullen zandbed
- aanbrengen deklaag, 40 mm SMA-NL 11B 70/100, op bestaande asfalt constructie
- aanbrengen constructie t.p.v. middengeleider:
  - 40mm AC 11 surf DL-A rood (3% rode pigment met zwarte bitumen)
  - 80mm AC 22 base DL-A
  - 200mm hydraulisch menggrandaaf 0/45
  - bestaand zandbed
- aanbrengen fietspadconstructie:
  - 40mm AC 11 surf DL-A rood (3% rode pigment met zwarte bitumen)
  - 80mm AC 22 base DL-A
  - 200mm hydraulisch menggrandaaf 0/45
  - 200mm zand voor zandbed
- aanbrengen fietspadconstructie:
  - 40mm AC 11 surf DL-A rood (3% rode pigment met zwarte bitumen)
  - 80mm AC 22 base DL-A
  - 200mm hydraulisch menggrandaaf 0/45
  - 200mm zand voor zandbed

- aanbrengen deklaag, 40 mm AC 11 surf DL-B rood, (3% rode pigment met zwarte bitumen), op bestaande asfalt constructie
- aanbrengen grasbetontegels 600x400x120mm op:
  - inzaaien met sportmengsel (SVB) 15 (kg/are)
  - vullen met grassubstraat 0/32
  - 40mm grassubstraat 0/32
  - lutvullen menggrandaaf 0/315
- aanbrengen halfverharding DurEko-mix BIO, d=80mm op 200mm menggrandaaf 0/315 en gestreeld profiervorm menggrandaaf op fundering 300mm
- afbrengen strook asfaltverharding incl. fundering 300mm en aanvullen met teelaarde
- aanbrengen 200mm grassubstraat, inzaaien met Nectar onder het maimes MS, 0.20 kg/are
- herstellen straatkolk
- aanbrengen straatkolk op bestaande uitlegger
- aanbrengen trottoirkolk op bestaande uitlegger
- aanbrengen geleidebandkolk op bestaande uitlegger
- hijdelijke straatkolk/stokop herstellen incl. vervangen omliggende 1 m2 bss/af door sb/df/ro (zie detail F)
- aanbrengen slokop incl. omliggende 1 m2 sb/df/ro (zie detail F)
- aanbrengen HWA kookaanleiding Ø125mm en inlaat
- aanbrengen HWA huisaansluiting Ø125mm, inlaat en ontpoppingsstuk
- aanbrengen HWA inspectieput beton, afmetingen, putnummer en deksethoogte t.o.v. NAP
- aanbrengen HWA riolering, lengte, materiaal, diameter, stroomrichting en b.o.b.'s
- aanbrengen DWA huisaansluiting Ø125mm, inlaat en ontpoppingsstuk
- op hoogte brengen inspectieput
- op hoogte brengen selflevel
- verwijderen bestaande putrand en aanbrengen selflevel
- aanbrengen afvalbak
- aanbrengen abri (derden)

- aanbrengen ORIS (derden)
- aanbrengen lichtmast (derden)
- aanbrengen zitbank type Monika
- aanbrengen beschoeiing
- planten haag, Carpinus Betulus, maat 80-100
- planten haag, Carpinus Betulus, maat 150-175
- aanbrengen wadi constructie, 400mm filtergrond, inzaaien met speciaalmengsel Meerstad - Lage Bloemenweide (11873)
- afwerken en in te zaaien gazon, Recreatief mengsel (R1) gecombineerd met Nectar onder het maimes (MS)
- afwerken en in te zaaien bermen met speciaalmengsel Meerstad - stevige berm (11871)
- afwerken en in te zaaien overige delen met Speciaalmengsel Meerstad - middenhoge Bloemenweide (11872)
- planten sierheesters
 

Soort	maat	st/m <sup>2</sup>
Cornus serica 'Kelsey'	40-50	5
Symphoricarpos Chenaultii 'Hancock'	40-50	5
Diervilla sessifolia 'Butterfly'	40-50	5
- planten boom - soortenlijst - maat (zie detail D)
 

Acgbr = Acer pseudoplatanus 'Bruchen' (eendorn), maat 18-20
Alcor = Alnus cordata (zwarte els), maat 18-20
Alspgs = Alnus x spathulifolia 'Spathulifolia' (spathe els), maat 18-20
Beben = Betula pubescens (zachte berk), maat 18-20
Cabel = Carpinus betulus (haagbeuk), maat 18-20
Giffl = Gleditsia triacanthos f. inermis, maat 18-20
Nysyl = Nyssa sylvatica (zwarte tupeelboom), maat 16-18
Querc = Quercus robur (zomereik), maat 18-20
Quapa = Quercus pedunculata (meerzand), maat 20-25
Saalb = Salix alba (schietwilg), maat 18-20
Tadis = Taxodium distichum (meerzand), maat 16-18
Ticor = Tilia cordata 'Rosina' (winterlinde), maat 18-20
Ticog = Tilia cordata 'Greenspire' (winterlinde), maat 18-20
Triflg = Tilia flavescens (Glenleven) (linde), maat 18-20
Tiplr = Tilia platyphyllos 'Rubra' (zomerlinde), maat 18-20
Ullae = Ulmus laevis (lel), maat 18-20
Pycht = Pyrus calleryana 'Chanticleer' (sierper), maat 18-20

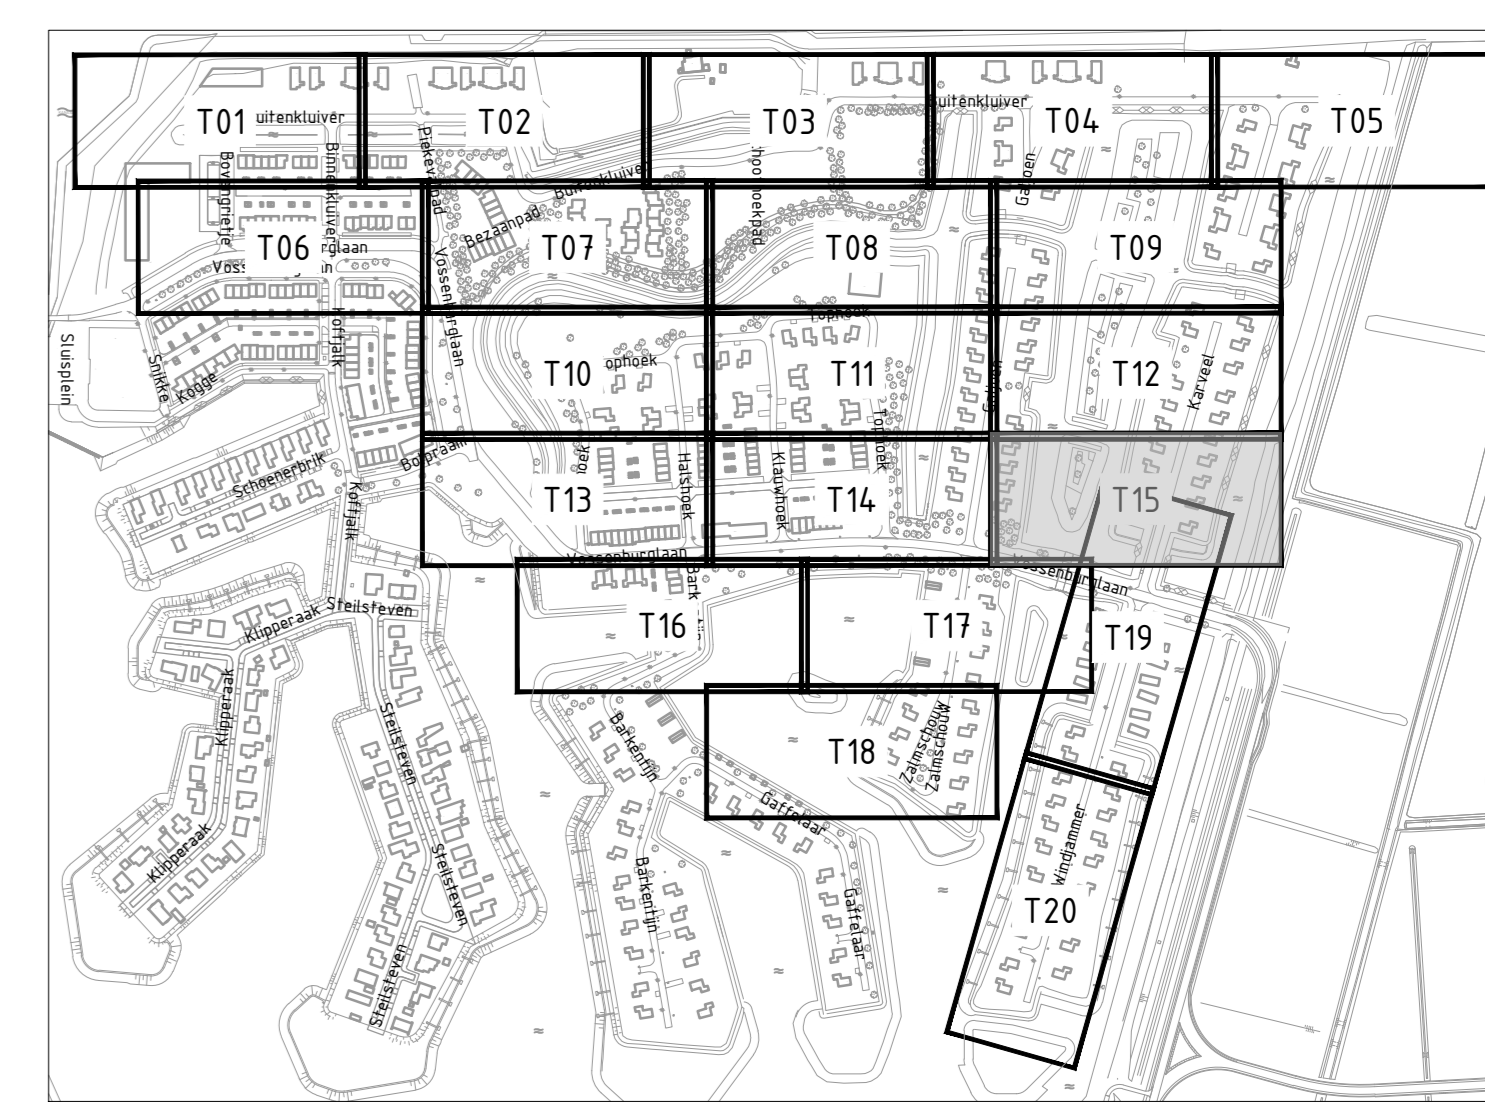

OVERZICHT

REVISIE	DAATM	WIJZIGING	TEKENAAR

**Meerstad, De Zeilen**  
WRM  
Situatie

OPDRACHTGEVER Gem. Meerstad	TEKENINGNUMMER P09-58-04-51-01-T15 RO	REVISIE RO
--------------------------------	--	---------------

TEKENAAR: J. Jongedijk  
SCHAL: 1:200  
DATUM: 15-07-2025

CONTOLE: F. Huijtmans  
PARAAT

DOCUMENTTYPE Bestektekening	STATUS Definitief	BLAD 15	AANTAL 24
--------------------------------	----------------------	------------	--------------

Bureau Meerstad  
Zuideinde 2  
9613 CV Weerstad  
06-51993750

meerstad

Algemene opmerkingen:  
1. Maten in meters, tenzij anders vermeld  
2. Hoogtmaten in meters t.o.v. NAP  
3. Bochten in banden, R=0.50 tenzij anders vermeld  
4. Locatie inritten nader te bepalen  
5. Hoogtemaatverering, i.p.v. asfaltverhardingen is indicatief aangegeven. De hoogten zijn afhankelijk van hoogten bestaande tussenlaag. Definitieve hoogten bepalen in overleg met de directie.