




LEGENDA ALGEMEEN

	bestaande situatie
	bestaande boom
	bebouwing en huisnummer
	lichtmast
	bestaande beschoeiing
	perceelsgrens
	verkgrens
	bestaande hoogte i.o.v. NAP
	bestaand mantelbuis
	aantelgheugte i.o.v. NAP
	materiaalscheiding en/of wijziging in richting en/of verband
	markering parkeervak 0,20 - 0,20
	zaagsnede asfaltverharding, diep ca. 120mm
	kant verharding
	bestaand riool met b.o.b.
	herstraten
	aanbrengen verkeerstegels noppen 300x300x60mm, kleur wit
	aanbrengen verkeerstegels ribbel 300x300x60mm, kleur wit
	aanbrengen bushaltenankering betontegels 300x300x60mm, kleur zwart/wit om en om leggen
	aanbrengen opsluitband 100x200mm
	aanbrengen geleideband 70/200x200mm
	aanbrengen trottoirband 180/200x200mm

	aanbrengen RWS band 115/225x200mm
	aanbrengen Leicon profil perronband 300/45x33x6mm (bushalte)
	aanbrengen verlaagde band met tussenband 200x130 en 200x170 vanuit geleideband 70/200x200 middels inritverloopbanden
	aanbrengen verlaagde band met tussenband 200x130 en 200x170 vanuit trottoirband 180/200x200 middels inritverloopbanden of verkeersdrempel
	aanbrengen gootegel 150x300x60mm
	aanbrengen molgoot, betonstraatsfenen, keifmaat, grijs in elleboogverband, op fundering
	aanbrengen betonstraatsfenen, keifmaat, grijs halfsteens, op fundering
	aanbrengen straatbaksteen, dikmaat, rood in elleboogverband, op fundering
	aanbrengen straatbaksteen, dikmaat, anthra in elleboogverband, op fundering
	aanbrengen straatbaksteen, dikmaat, rood in halfsteensverband, op fundering
	aanbrengen straatbaksteen, dikmaat, rood in halfsteensverband, plat gestraat, op (bestaand) zandbed
	aan te brengen betonstraatsfenen, keifmaat grijs in elleboogverband, op fundering
	aan te brengen betonstraatsfenen, keifmaat grijs halfsteens, op fundering
	aanbrengen straatbaksteen, dikmaat, rood in elleboogverband BRM inrit aanwezig
	aanbrengen wegconstructie: 150 mm SMA-NL 11B 70/100 50 mm AC 16 bind TDL-B 70 mm AC 22 base DL-A 200 mm hydraulisch menggranulaat 0/4,5
	aanbrengen deklaag, 40 mm SMA-NL 11B 70/100, op bestaande asfalt constructie
	aanbrengen constructie t.p.v. middengeleider: 80mm AC 22 base DL-A 200mm hydraulisch menggranulaat 0/4,5
	aanbrengen fietspadconstructie: 40mm AC 11 surf DL-A road (3% rode pigment met zwarte bitumen) 200mm hydraulisch menggranulaat 0/4,5
	aanbrengen fietspadconstructie: 40mm AC 11 surf DL-A road (3% rode pigment met zwarte bitumen) 200mm hydraulisch menggranulaat 0/4,5 200mm zand voor zandbed
	herstellen straatkolk
	aanbrengen straatkolk op bestaande uitlegger
	aanbrengen trottoirkolk op bestaande uitlegger
	aanbrengen geleidebandkolk op bestaande uitlegger
	tijdelijke straatkolk/slokop herstellen incl. vervangen omliggende 1 m2 bss/kf door sb/df/ro (zie detail F)
	aanbrengen slokop incl. omliggende 1 m2 sb/df/ro (zie detail F)
	aanbrengen HWA kolkaansluiting Ø125mm, inlaat
	aanbrengen HWA huisaansluiting Ø125mm, inlaat en ontpoppingsfuk
	aanbrengen HWA inspectieput beton, afmetingen, putnummer en dekseelhoogte i.o.v. NAP
	aanbrengen HWA riolering, lengte, materiaal, diameter, stroomrichting en b.o.b's
	aanbrengen DWA huisaansluiting Ø125mm, inlaat en ontpoppingsfuk
	op hoogte brengen inspectieput
	op hoogte brengen selflevel
	verwijderen bestaande putrand en aanbrengen selflevel
	aanbrengen afvalbak
	aanbrengen abri (derden)

	aanbrengen ORIS (derden)
	aanbrengen lichtmast (derden)
	aanbrengen zitbank type Monika
	aanbrengen beschoeiing
	planten haag, Carpinus Betulus, maat 80-100
	planten haag, Carpinus Betulus, maat 150-175
	aanbrengen wadi constructie, 400mm filtergrond, inzaaien met speciaalmengsel Meerstad - lage bloemenweide (11873)
	afwerken en in te zaaien gazon, Recreatief mengsel (R1) gecombineerd met Nectar onder het maimes (M5)
	afwerken en in te zaaien bermen met speciaalmengsel Meerstad - stevige berm (11871)
	afwerken en in te zaaien overige delen met Speciaalmengsel Meerstad - middelgrote bloemenweide (11872)
	planten sierheesters
	Soort maat st/m2
	Acer pseudoplatanus 'Bruchan' (esdoorn), maat 18-20 40-50 5
	Alnus cordata 'Zwart' (zwarte els), maat 18-20 40-50 5
	Alnus x spathul 'Spathul' (spathe els), maat 18-20 40-50 5
	Betula pubescens (zachte berk), maat 18-20 40-50 5
	Carpinus betulus (haagbeuk), maat 18-20 40-50 5
	Diervilla sibirica (butterfly), maat 18-20 40-50 5
	Nyssa sylvatica (zwarte tupeelboom), maat 16-18 40-50 5
	Quercus robur (zomereik), maat 18-20 40-50 5
	Quercus petraea (moerasesik), maat 20-25 40-50 5
	Salix alba (schietwilg), maat 18-20 40-50 5
	Taxodium distichum (moerascypres), maat 16-18 40-50 5
	Tilia cordata 'Rosa' (winterlinde), maat 18-20 40-50 5
	Tilia cordata 'Grienspire' (winterlinde), maat 18-20 40-50 5
	Tilia flavescens 'Grienspire' (linde), maat 18-20 40-50 5
	Tilia platyphyllos 'Rubra' (zomerlinde), maat 18-20 40-50 5
	Ulmus laevis (eik), maat 18-20 40-50 5
	Pyrus calleryana 'Chanticleer' (sierpeer), maat 18-20 40-50 5

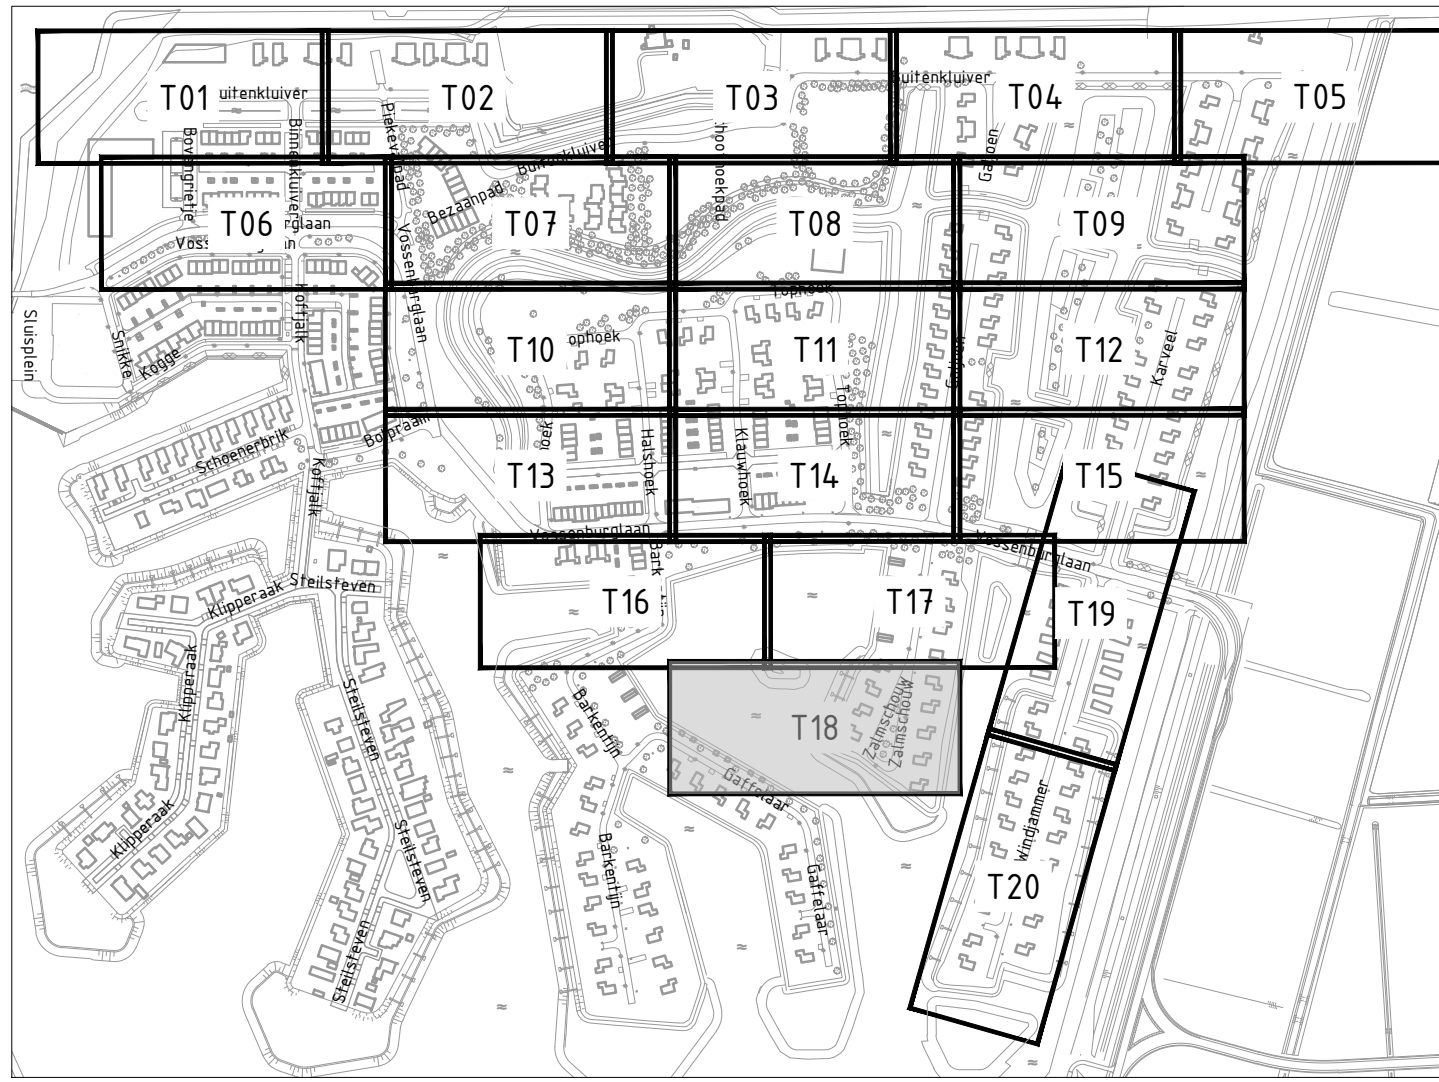

OVERZICHT

REVISIE		DATUM		TEKENAAR	

Meerstad, De Zeilen					
WRM					
Situatie					
OPDRACHTGEVER		TEKENINGNUMMER		REVISIE	
Gem. Meerstad		P09-58-04-51-01-T18 RO		RO	
 Bureau Meerstad Zijkade 2 9613 CV Meerstad (06) - 599 91 91					
TEKENAAR		SCHAAL		DATUM	
J. Jongedijk		1:200		15-07-2025	
CONTROLE		PARAAT		DOCUMENTTYPE	
F. Huijsmans				Besteksteking	
				STATUS	
				Definitief	
				BLAD	
				18	
				AANT	
				24	