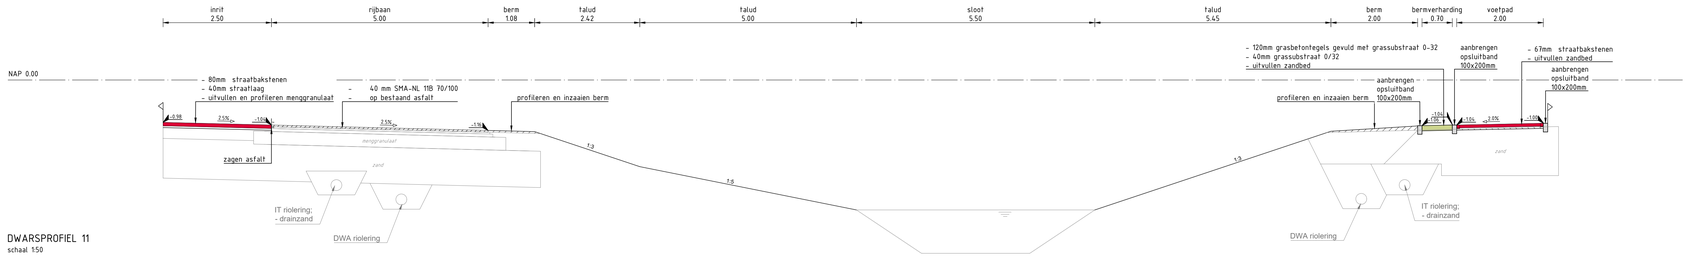

DWARSPROFIEL 11
schaal 1:50

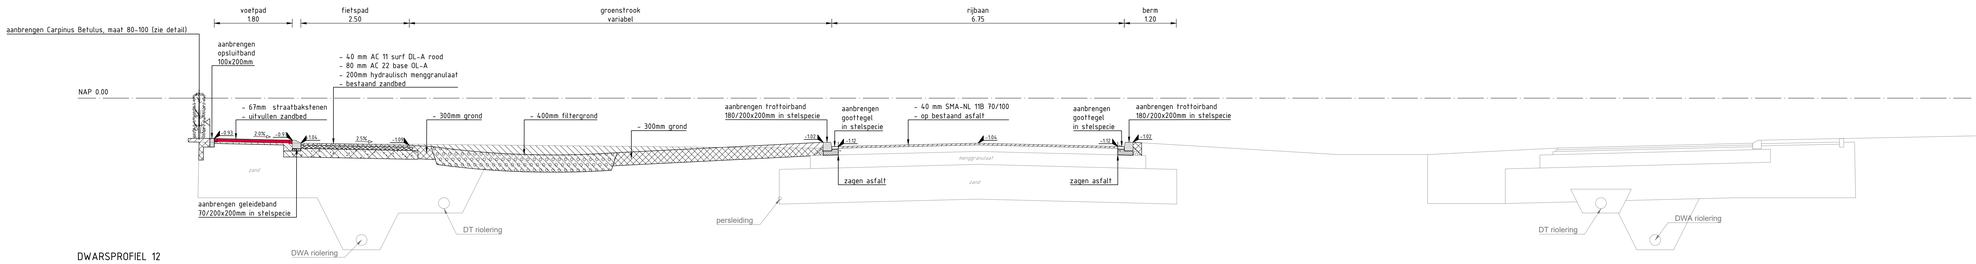

DWARSPROFIEL 12
schaal 1:50

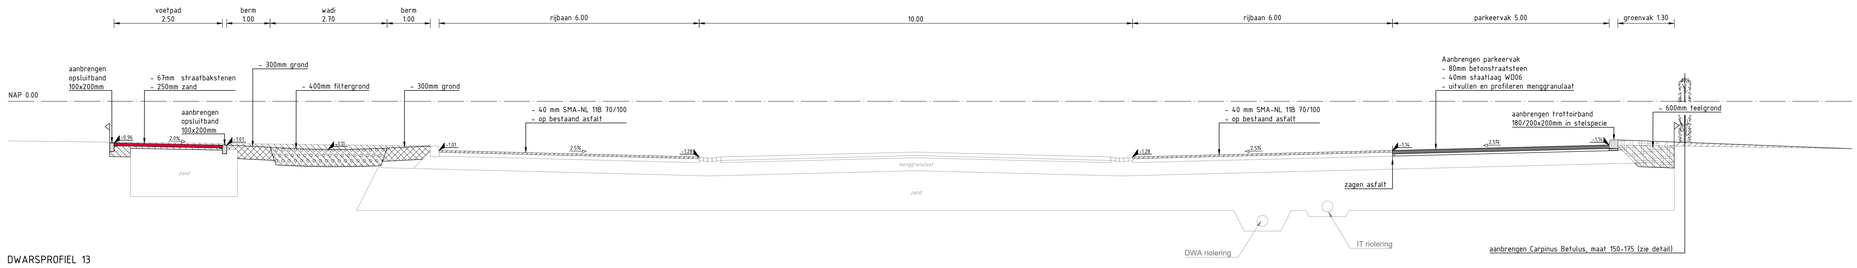

DWARSPROFIEL 13
schaal 1:50

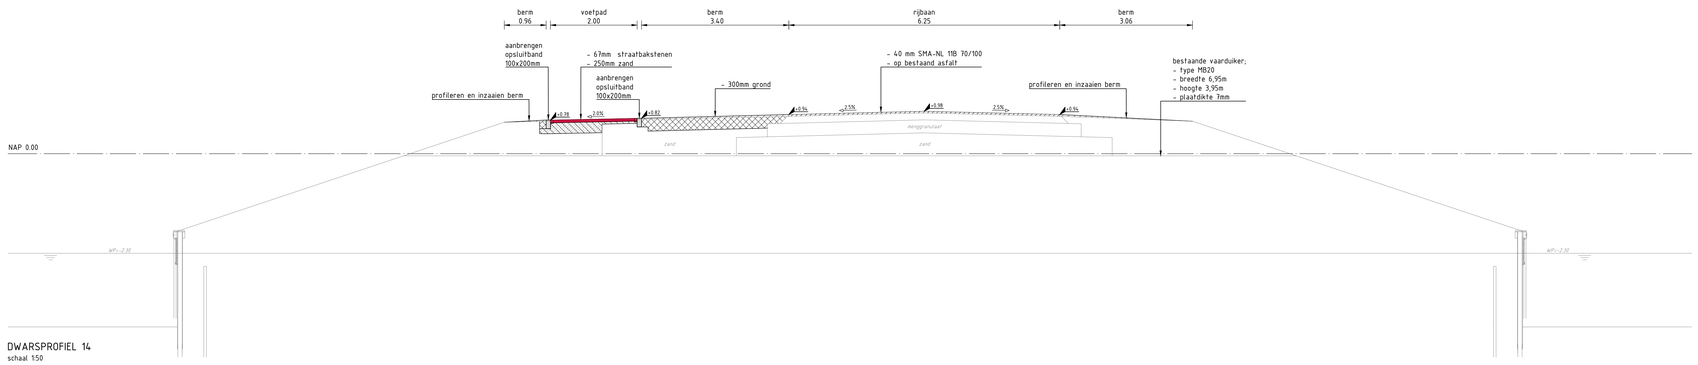

DWARSPROFIEL 14
schaal 1:50

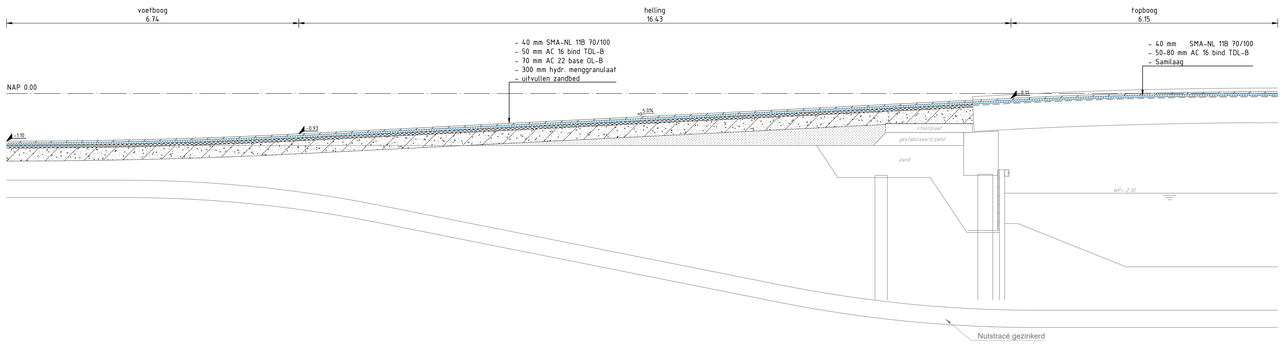

DWARSPROFIEL 15
schaal 1:50

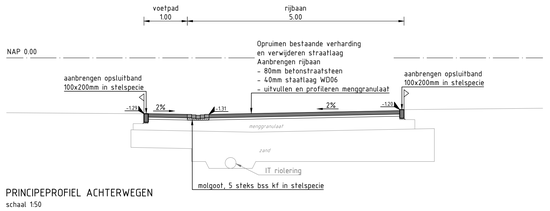

PRINCIPEPROFIEL ACHTERWEGEN
schaal 1:50

LEGENDA DWARSPROFIEL

- hoogte t.o.v. NAP
- huidig maaiveld
- asfaltverharding deklaag
- asfaltverharding tussenlaag
- asfaltverharding onderlaag
- stelspecie/steunrug
- betonstraatstenen
- straatbaksteen, voetpad
- straatbaksteen, parkeervak
- ontgraven grond
- aanvullen grond
- teelgrond
- filtergrond
- menggranulaat
- hydraulisch menggranulaat
- zand voor zandbed
- perceelsgrens

Algemene opmerkingen:
1. Maten in meters, tenzij anders vermeld
2. Hoogtematen in meters t.o.v. N.A.P.

REVISIE	DATUM	WIJZIGING	TEKENAAR

Meerstad, De Zeilen
WRM
Dwarsprofielen 11 t/m 15

OPDRACHTGEVER	TEKENINGNUMMER	REVISIE
Gem. Meerstad	P09-58-04-51-01-T22R0	R0

TEKENAAR	SCHAAL	DATUM
J. Jongedijk	1:50	15-07-2025

CONTROLE	PARAAF		DOCUMENTTYPE	STATUS	BLAD	AANTAL
F. Huijsmans			Bestekstekening	Definitief	22	24

Bureau Meerstad
Zijlkade 2
9613 CV Meerstad
050 - 599 57 10