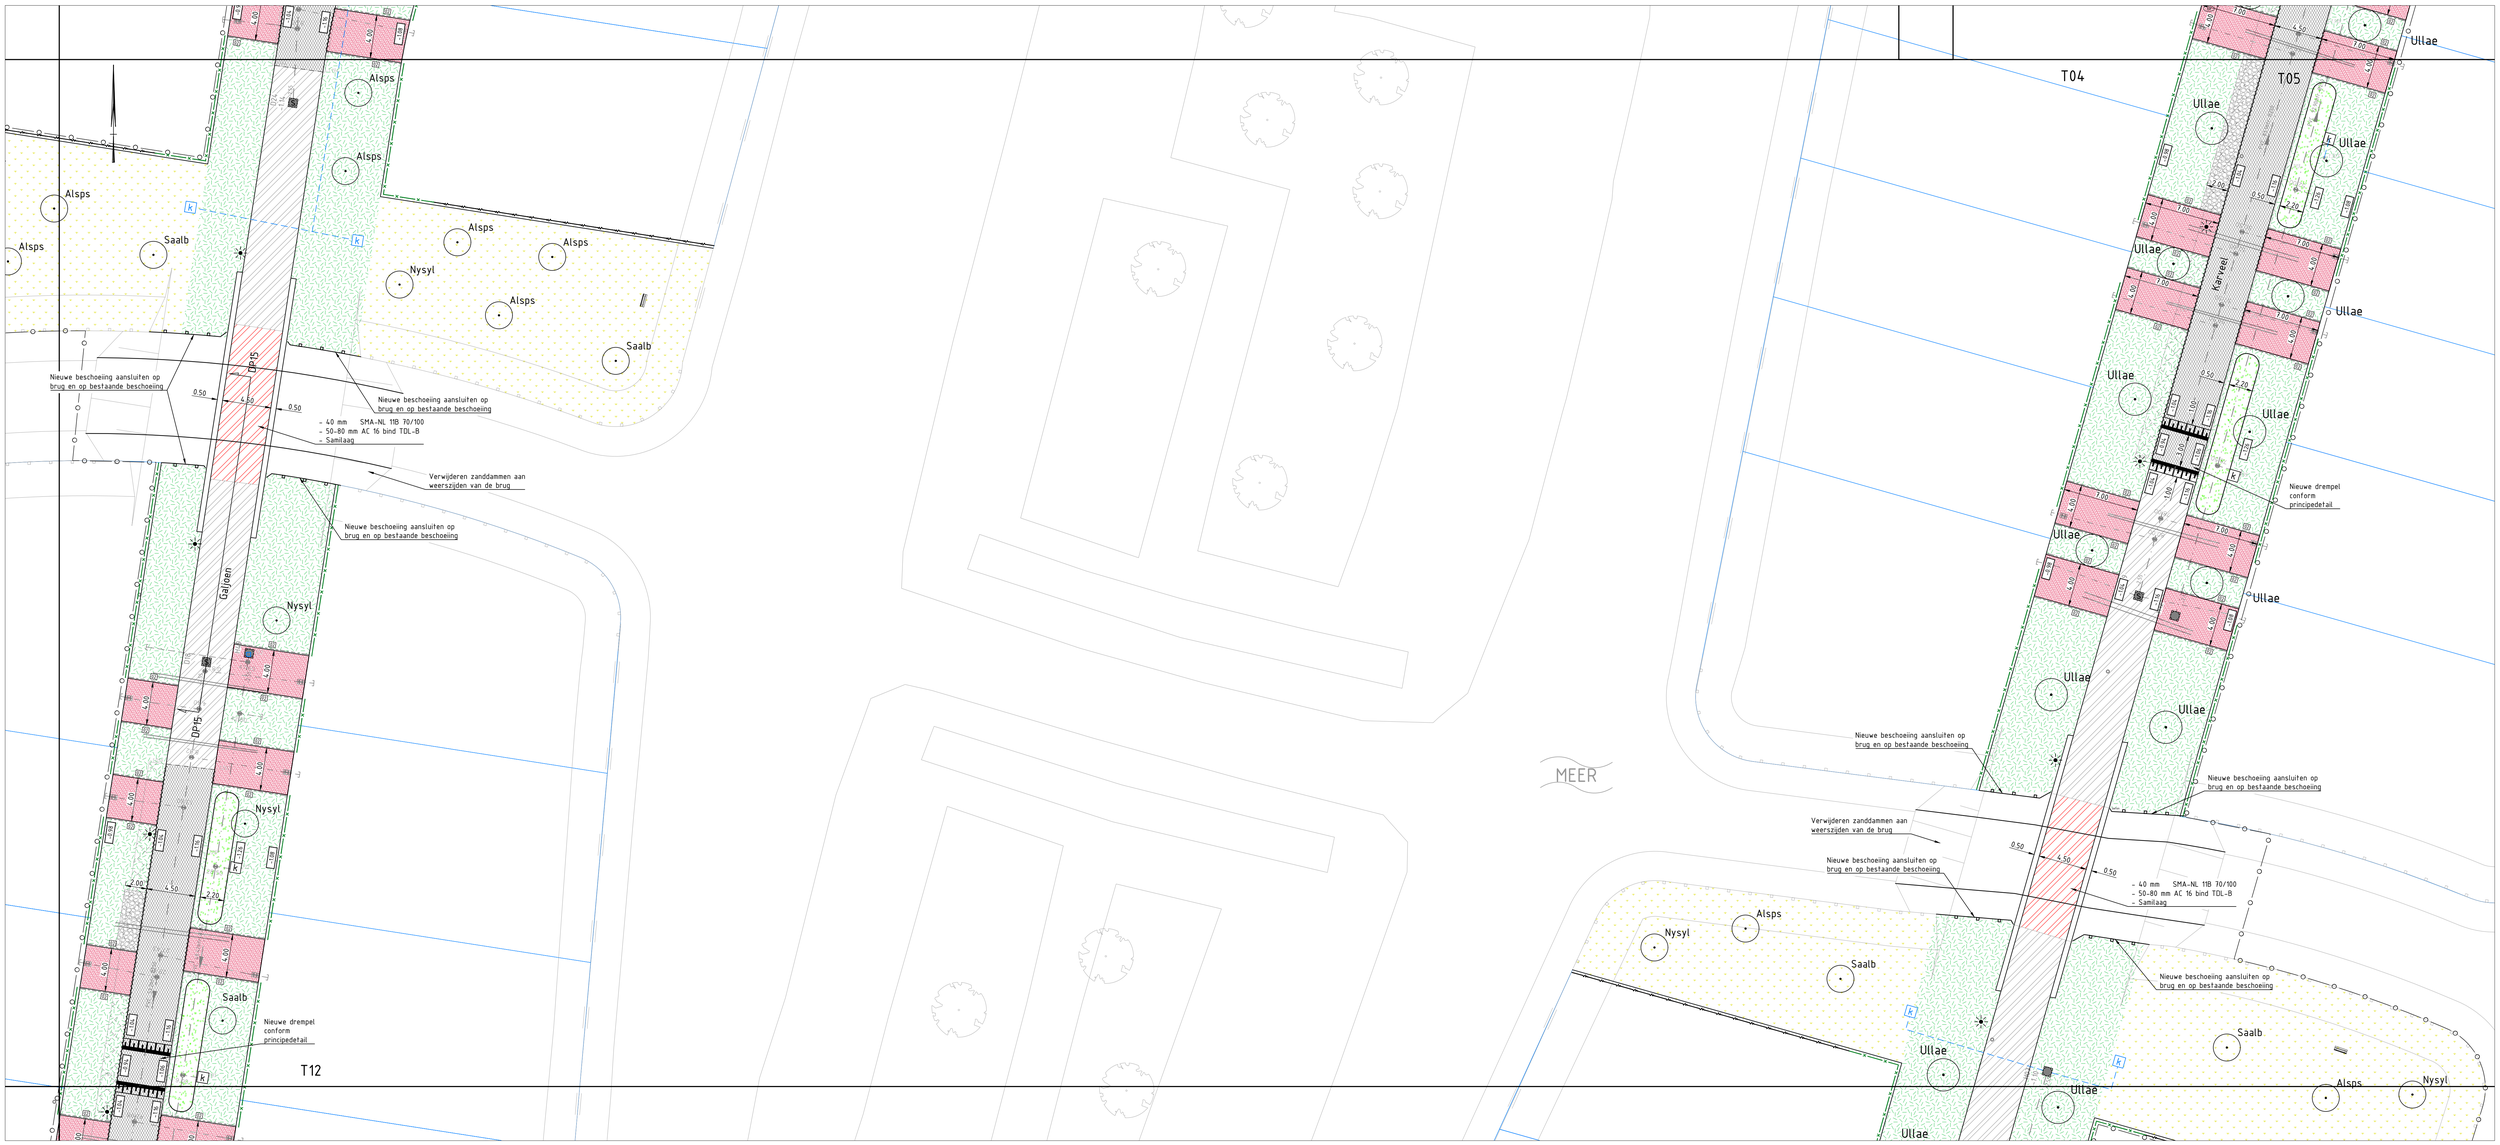

LEGENDA ALGEMEEN

- bestaande situatie
- bestaande boom
- bebouwing en huisnummer
- lichtmast
- bestaande beschoeiing
- perceelsgrens
- werkgrens
- bestaande hoogte t.o.v. NAP
- bestaand mantelbuis
- aanleghoogte t.o.v. NAP
- materiaalscheiding en/of wijziging in richting en/of verband
- markering parkeervak 0,20 - 0,20
- zaagsnede asfaltverharding, diep ca. 120mm
- kant verharding
- bestaand riool met b.o.b.
- herstraten
- aanbrengen verkeerstegels noppen 300x300x60mm, kleur wit
- aanbrengen verkeerstegels ribbel 300x300x60mm, kleur wit
- aanbrengen bushaltemarkering betontegels 300x300x60mm, kleur zwart/wit 'om en om' leggen
- aanbrengen opsluitband 100x200mm
- aanbrengen geleideband 70/200x200mm
- aanbrengen trottoirband 180/200x200mm
- aanbrengen RWS band 115/225x200mm
- aanbrengen Leicon profil perronband 300/435x334mm (bushalte)
- aanbrengen verlaagde band met tussenband 200x130 en 200x170 vanuit geleideband 70/200x200 middels inritverloopbanden
- aanbrengen verlaagde band met tussenband 200x130 en 200x170 vanuit trottoirband 180/200x200 middels inritverloopbochtfibanden of verkeersdrempel
- aanbrengen gooftegel 150x300x60mm
- aanbrengen molgoot, betonstraatstenen, KF, kleur grijs, 5 streklagen — 40mm straatlaag WD06 uitvullen menggranulaat
- aanbrengen betonstraatstenen, keiformaat, grijs in elleboogverband, op fundering:
- aanbrengen betonstraatstenen, keiformaat, grijs halfsteens, op fundering:
- aanbrengen straatbaksteen, dikformaat, rood in elleboogverband, op fundering:
- aanbrengen straatbaksteen, dikformaat, anthra in elleboogverband, op fundering:
- aanbrengen straatbaksteen, dikformaat, rood in halfsteensverband, op fundering:
- aanbrengen straatbaksteen, dikformaat, rood in halfsteensverband, plat gestraat, op (bestaand) zandbed
- aan te brengen betonstraatstenen, keiformaat grijs in elleboogverband, op fundering: — 40 mm straatlaag WD06; 300 mm menggranulaat op bestaand zandcunet
- aan te brengen betonstraatstenen, keiformaat grijs halfsteens, op fundering:
- aanbrengen straatbaksteen, dikformaat, rood in elleboogverband. BRM inrit aanwezig.
- aanbrengen wegconstructie: — 40 mm SMA-NL 11B 70/100; 50 mm AC 16 bind TDL-B; 70 mm AC 22 base OL-B; 300 mm hydr. menggranulaat uitvullen zandbed
- aanbrengen deklaag, 40 mm SMA-NL 11B 70/100, op bestaande asfalt constructie
- aanbrengen constructie t.p.v. middengeleider: — slijtlaag Nederlandse steenslag; 70 mm AC 22 base OL-A; 200 mm hydraulisch menggranulaat
- aanbrengen fietspadconstructie: — 40mm AC 11 surf DL-A rood (3% rode pigment met zwarte bitumen); 80mm AC 22 base OL-A; 200mm hydraulisch menggranulaat 0/45; bestaand zandbed
- aanbrengen fietspadconstructie: — 40mm AC 11 surf DL-A rood (3% rode pigment met zwarte bitumen); 80mm AC 22 base OL-A; 200mm hydraulisch menggranulaat 0/45; 200mm zand voor zandbed
- aanbrengen deklaag, 40 mm AC 11 surf DL-B rood, (3% rode pigment met zwarte bitumen), op bestaande asfalt constructie
- aanbrengen grasbetontegels 600x400x120mm op: — inzaaien met sportmengsel (SV8) 15 (kg/are); vullen met grassubstraat 0/32; 40mm grassubstraat 0/32; uitvullen menggranulaat 0/31,5
- aanbrengen halfverharding DurEko-mix BIO, d=80mm op 200mm menggranulaat 0/31,5 en geotextiel
- profileren menggranulaat en aanbrengen halfverharding DurEko-mix BIO, d=80mm
- verwijderen strook asfaltverharding incl. fundering 300mm en aanvullen met teelaarde
- aanbrengen 200mm grassubstraat, inzaaien met Nectar onder het maaimes M5, 0.20 kg/are
- herstellen straatkolk
- aanbrengen straatkolk op bestaande uitlegger
- aanbrengen trottoirkolk op bestaande uitlegger
- aanbrengen geleidebandkolk op bestaande uitlegger
- tijdelijke straatkolk/slokop herstellen incl. vervangen omliggende 1 m2 bss/kf door sb/df/ro (zie detail F)
- aanbrengen slokop incl. omliggende 1 m2 sb/df/ro (zie detail F)
- aanbrengen HWA kolkaansluiting Ø125mm en inlaat
- aanbrengen HWA huisaansluiting Ø125mm, inlaat en ontstoppingsstuk
- HWA1 -1.06 — aanbrengen HWA inspectieput beton, afmetingen, putnummer en dekselhoogte t.o.v. NAP
- 6m BT Ø 500 -1.00 -1.30 — aanbrengen HWA riolering, lengte, materiaal, diameter, stroomrichting en b.o.b's
- aanbrengen DWA huisaansluiting Ø125mm, inlaat en ontstoppingsstuk
- op hoogte brengen inspectieput
- op hoogte brengen selflevel
- verwijderen bestaande putrand en aanbrengen selflevel
- aanbrengen afvalbak
- aanbrengen abri (derden)
- aanbrengen DRIS (derden)
- aanbrengen lichtmast (derden)
- aanbrengen zitbank type Monika
- aanbrengen beschoeiing
- planten haag, Carpinus Betulus, maat 80-100
- planten haag, Carpinus Betulus, maat 150-175
- aanbrengen wadi constructie, 400mm filtergrond, inzaaien met speciaalmengsel Meerstad - lage bloemenweide (11873)
- afwerken en in te zaaien gazon, Recreatief mengsel (R1) gecombineerd met Nectar onder het maaimes (M5)
- afwerken en in te zaaien bermen met speciaalmengsel Meerstad - stevige berm (11871)
- afwerken en in te zaaien overige delen met Speciaalmengsel Meerstad - middelhoge bloemenweide (11872)
- planten sierheesters

	Soort	maat	st/m2
Ⓐ	Cornus serica 'Kelseyi'	40-50	5
Ⓑ	Symphoricarpus Chenaultii 'Hancock'	40-50	5
Ⓒ	Diervilla sessilifolia 'Butterfly'	40-50	5

Alsps — planten boom + soortaanduiding + maat (zie detail D)

Acpbr =	Acer pseudoplatanus 'Bruchem' (esdoorn), maat 18-20	
Alcor =	Alnus cordata (zwarte els), maat 18-20	
Alsps =	Alnus x spaethii 'Spaeth' (spaeth els), maat 18-20	
Bepen =	Betula pubescens (zachte berk), maat 18-20	
Cabet =	Carpinus betulus (haagbeuk), maat 18-20	
Gitfi =	Gleditsia triacanthos f. inermis, maat 18-20	
Nysyl =	Nyssa sylvatica (zwarte tupeloboom), maat 16-18	
Qurob =	Quercus robur (zomereik), maat 18-20	
Qupal =	Quercus palustris (moeraseik), maat 20-25	
Saalb =	Salix alba (schietwilg), maat 18-20	
Tadis =	Taxodium distichum (moerasscypres), maat 16-18	
Ticor =	Tilia cordata 'Roelvo' (winterlinde), maat 18-20	
Ticog =	Tilia cordata 'Greenspire' (winterlinde), maat 18-20	
Tiftg =	Tilia flavenseces 'Glenleven' (linde), maat 18-20	
Tiplr =	Tilia platyphyllos 'Rubra' (zomerlinde), maat 18-20	
Ullae =	Ulmus laevis (iep), maat 18-20	
Pycch =	Pyrus calleryana 'Chanticleer' (sierpeer), maat 18-20	

0 2 4 6 8m
Schaal 1:200

Algemene opmerkingen:
1. Maten in meters, tenzij anders vermeld
2. Hoogtematen in meters t.o.v. N.A.P.
3. Bochten in banden, R=0.50 tenzij anders vermeld
4. Locatie inritten nader te bepalen
5. Hoogtemaatvoering t.p.v. asfaltverhardingen is indicatief aangegeven. De hoogten zijn afhankelijk van hoogten bestaande tussenlaag. Definitieve hoogten bepalen in overleg met de directie.

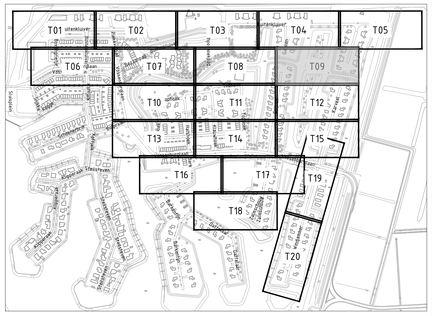

OVERZICHT

REVISIE	DATUM	WIJZIGING	TEKENAAR

Meerstad, De Zeilen

WRM

Situatie

OPDRACHTGEVER	TEKENINGNUMMER	REVISIE
Gem. Meerstad	P09-58-04-51-01-T09 R0	R0

meerstad

Bureau Meerstad
Zijlsade 2
9613 CV Meerstad
050 - 598 57 10

TEKENAAR	SCHAAL	DATUM			
J. Jongedijk	1:200	15-07-2025			
CONTROLE	PARAAF		DOCUMENTTYPE	STATUS	BLAD / AANTAL
F. Huijsmans			Bestekstekening	Definitief	09 / 24