


**LEGENDA ALGEMEEN**

	bestaande situatie
	bestaande boom
	bebouwing en huisnummer
	lichtmast
	bestaande beschoeiing
	perceelsgrens
	verkgrens
	bestaande hoogte t.o.v. NAP
	bestaand mantelbuis
	aantelgheugte t.o.v. NAP
	materiaalscheiding en/of wijziging in richting en/of verband
	markering parkeervak 0,20 - 0,20
	zaagsnede asfaltverharding, diep ca. 120mm
	kant verharding
	bestaand riool met b.o.b.
	herstraten
	aanbrengen verkeersregels hopen 300x300x50mm, kleur wit
	aanbrengen verkeersregels ribbel 300x300x50mm, kleur wit
	aanbrengen opsluitband 100x200mm
	aanbrengen geleideband 70/200x200mm
	aanbrengen trottoirband 180/200x200mm

	aanbrengen RWS band 115/225x200mm
	aanbrengen Leicon profiel perronband 300/450x330mm (bushalte)
	aanbrengen verlaagde band met tussenband 200x130 en 200x170 vanuit geleideband 70/200x200 middels inritverloopbanden
	aanbrengen verlaagde band met tussenband 200x130 en 200x170 vanuit trottoirband 180/200x200 middels inritverloopbanden of verkeersdrempel
	aanbrengen goottegels 150x300x45mm
	aanbrengen molgoot, betonstraatsloten, keifmaat, grijs in elleboogverband, op fundering
	aanbrengen betonstraatsloten, keifmaat, grijs in elleboogverband, op fundering
	aanbrengen straatbaksteen, dikformaat, rood in elleboogverband, op fundering
	aanbrengen straatbaksteen, dikformaat, anthra in elleboogverband, op fundering
	aanbrengen straatbaksteen, dikformaat, rood in halfsteensverband, op fundering
	aanbrengen straatbaksteen, dikformaat, rood in halfsteensverband, plat gestraat, op (bestaand) zandbed
	aan te brengen betonstraatsloten, keifmaat grijs in elleboogverband, op fundering
	aan te brengen betonstraatsloten, keifmaat grijs halfsteens, op fundering
	aanbrengen straatbaksteen, dikformaat, rood in elleboogverband BRM inrit aanwezig
	aanbrengen wegconstructie: 40 mm SMA-NL 11B 70/100, op bestaande asfalt constructie
	aanbrengen constructie f.p.v. middelleider: slijtlaag Nederlandse steenslag 70 mm AC 22 base OL-A 200 mm hydraulisch menggrandaaf op bestaand zandbed
	aanbrengen deklaag, 40 mm SMA-NL 11B 70/100, op bestaande asfalt constructie
	aanbrengen constructie f.p.v. middelleider: slijtlaag Nederlandse steenslag 70 mm AC 22 base OL-A 200 mm hydraulisch menggrandaaf op bestaand zandbed
	aanbrengen deklaag, 40 mm SMA-NL 11B 70/100, op bestaande asfalt constructie
	aanbrengen fietspadconstructie: 40mm AC 11 surf DL-A rood (3% rode pigment met zwarte bitumen) 80mm AC 22 base OL-A 200mm hydraulisch menggrandaaf 0/45 bestaand zandbed
	aanbrengen fietspadconstructie: 40mm AC 11 surf DL-A rood (3% rode pigment met zwarte bitumen) 80mm AC 22 base OL-A 200mm hydraulisch menggrandaaf 0/45 bestaand zand voor zandbed

	aanbrengen deklaag, 40 mm AC 11 surf DL-B rood, (3% rode pigment met zwarte bitumen), op bestaande asfalt constructie
	aanbrengen grasbetontegels 600x400x120mm op: inzaaien met sportmengsel (SVB) 15 (kg/are) vullen met grassubstraat 0/32 40mm grassubstraat 0/32 40mm menggrandaaf 0/315
	aanbrengen halfverharding DurEko-mix B10, d=80mm op 200mm menggrandaaf 0/315 en gestrevel profiëren menggrandaaf en aanbrengen halfverharding DurEko-mix B10, d=80mm
	verwijderen strook asfaltverharding incl. fundering 300mm en aanvullen met leelaarde
	aanbrengen 200mm grassubstraat, inzaaien met Nectar onder het maimes HS, 0.20 kg/are
	herstellen straatkolk
	aanbrengen straatkolk op bestaande uitlegger
	aanbrengen trottoirkolk op bestaande uitlegger
	aanbrengen geleidebankolk op bestaande uitlegger
	Hijdelijke straatkolk/stokop herstellen incl. vervangen omliggende 1 m2 bss/af door sb/df/ro (zie detail F)
	aanbrengen stokop incl. omliggende 1 m2 sb/df/ro (zie detail F)
	aanbrengen HWA kookaanleiding Ø125mm en inlaat
	aanbrengen HWA huisaansluiting Ø125mm, inlaat en ontpoppingsstuk
	aanbrengen HWA inspectieput beton, afmetingen, putnummer en deksethoogte t.o.v. NAP
	aanbrengen HWA riolering, lengte, materiaal, diameter, stroomrichting en b.o.b.
	aanbrengen DWA huisaansluiting Ø125mm, inlaat en ontpoppingsstuk
	op hoogte brengen inspectieput
	op hoogte brengen selflevel
	verwijderen bestaande putrand en aanbrengen selflevel
	aanbrengen afvalbak
	aanbrengen abri (derden)

	aanbrengen ORIS (derden)
	aanbrengen lichtmast (derden)
	aanbrengen zitbank Type Monika
	aanbrengen beschoeiing
	planten haag, Carpinus Betulus, maat 80-100
	planten haag, Carpinus Betulus, maat 150-175
	aanbrengen wadi constructie, 400mm filtergrond, inzaaien met speciaalmengsel Meerstad - Lage Bloemenweide (11873)
	afwerken en in te zaaien gazon, recreatief mengsel (R1) gecombineerd met Nectar onder het maimes (HS)
	afwerken en in te zaaien bermen met speciaalmengsel Meerstad - stieve berm (11871)
	afwerken en in te zaaien overige delen met Speciaalmengsel Meerstad - middelhoge bloemenweide (11872)
	planten sierheesters
	Soort Cornus serica 'Kelsey' maat 40-50 st/m2 5
	Soort Symphoricarpos Chamaejasme 'Hancock' maat 40-50 5
	Soort Diervilla sessilifolia 'Butterfly' maat 40-50 5
	planten boom - soortaanwijzing - maat (zie detail D)
	Acgbr = Acer pseudoplatanus 'Bruchen' (leesdoorn), maat 18-20
	Alcor = Alnus cordata (zwarte els), maat 18-20
	Alspis = Alnus x spartea 'Spartea' (spartea els), maat 18-20
	Beben = Betula pubescens (zachte berk), maat 18-20
	Cabel = Carpinus betulus (haagbeuk), maat 18-20
	Giffi = Gladiolus irroratus f. horreus, maat 18-20
	Nysyl = Nyssa sylvatica (zwarte tupeelboom), maat 16-18
	Ourob = Quercus robur (zomereik), maat 18-20
	Oupal = Quercus pedunculata (eikeik), maat 20-25
	Saalb = Salix alba (schietwilg), maat 18-20
	Tads = Taxodium distichum (moerascypres), maat 16-18
	Ticor = Tilia cordata 'Rosina' (winterlinde), maat 18-20
	Ticog = Tilia cordata 'Greenspire' (winterlinde), maat 18-20
	Trifl = Tilia flavescens 'Glenleven' (linde), maat 18-20
	Ullae = Tilia platyphyllos 'Rubra' (zomerlinde), maat 18-20
	Ullae = Ulmus laevis (lel), maat 18-20
	Ullae = Pyrus calleryana 'Chanticleer' (sierperel), maat 18-20

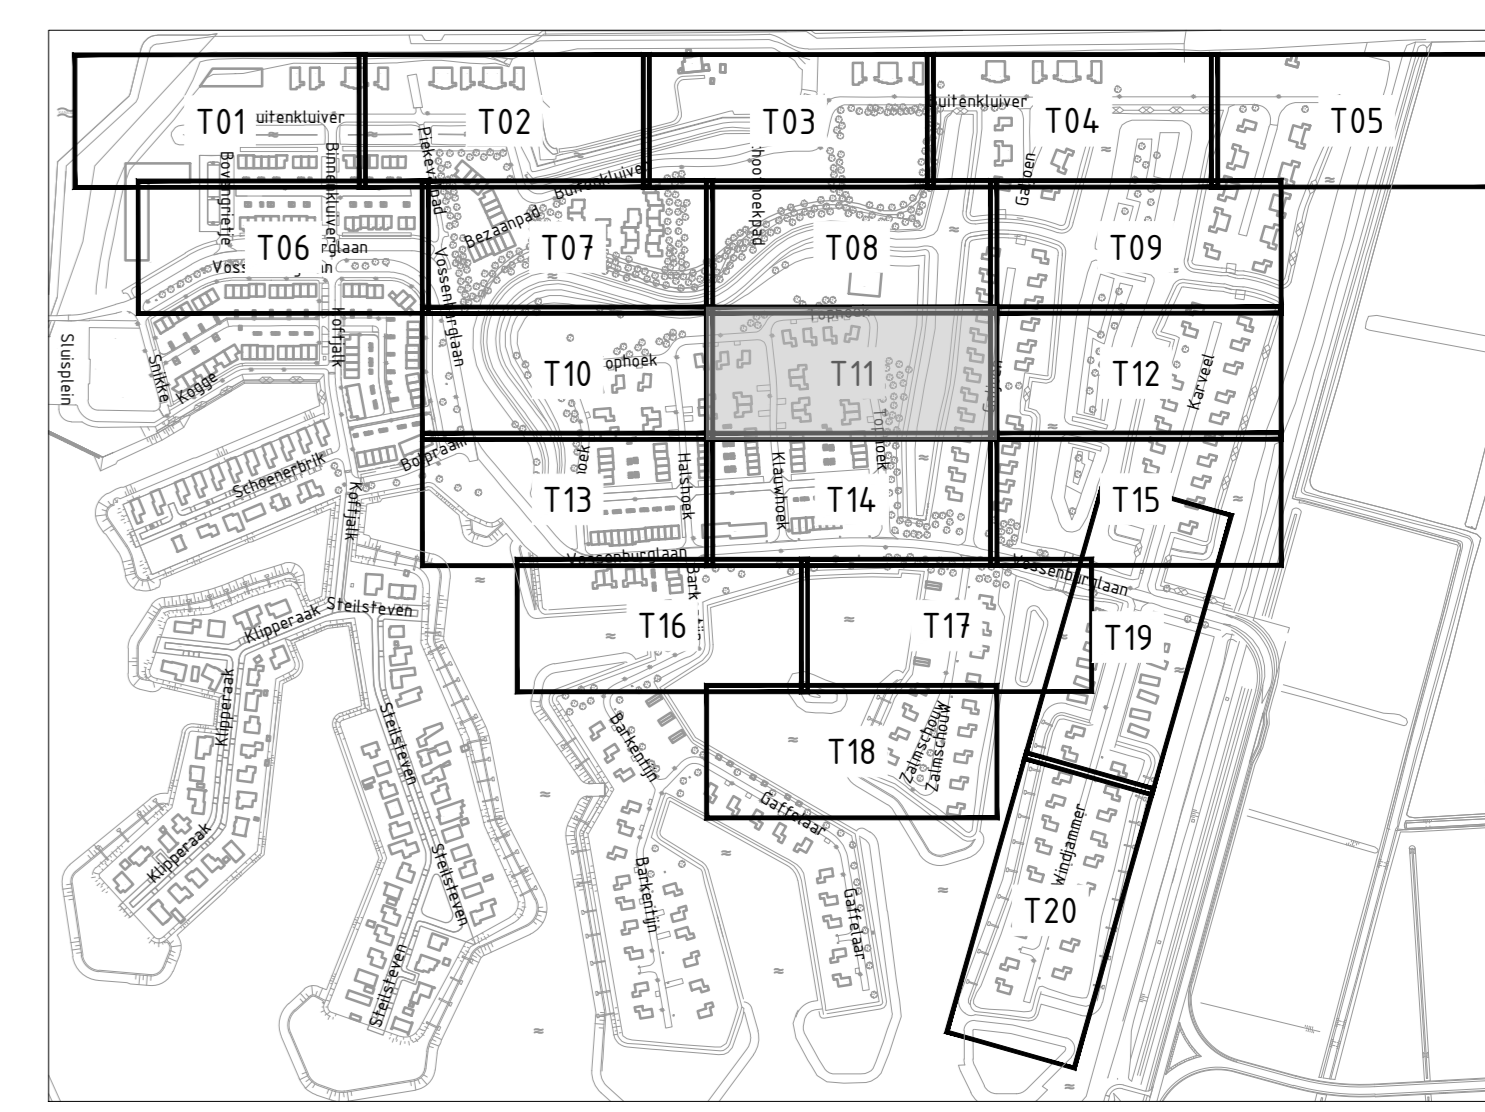

**OVERZICHT**

TEKENAAR	SCHAAL	DATUM	STATUS	BLAD	AANTAL
J. Jongedijk	1:200	15-07-2025	Definitief	11	24

**Meerstad, De Zeilen**  
WRM  
Situatie

OPDRACHTGEVER	TEKENINGNUMMER	REVISIE
Gen. Meerstad	P09-58-04-51-01-T11 RO	RO

**meerstad**

Bureau Meerstad  
Zuideinde 7  
9613 CV Meerstad  
06-51993750

Algemene opmerkingen:  
1. Maten in meters, tenzij anders vermeld  
2. Hoogtmaten in meters t.o.v. N.A.P.  
3. Bochten in banden, R=0.50 tenzij anders vermeld  
4. Locatie inritten nader te bepalen  
5. Hoogtemaatverhoging, i.p.v. asfaltverharding is indicatief aangegeven. De hoogten zijn afhankelijk van hoogten bestaande tussenlaag. Definitieve hoogten bepalen in overleg met de directie.