


Profiel 1: Waterlinieweg
(armatuur type E2 – UC889)


- Lichtmasten in midden berm opstelling
- Lichtpunthoogte 10m dubbele uithouder (1mtr)
- Lichtmast afstand van 40m
- Totaal profiel 28,32m
- (U) Gelijkmaticheid > of = 0,3
- Behoudfactor 0,9

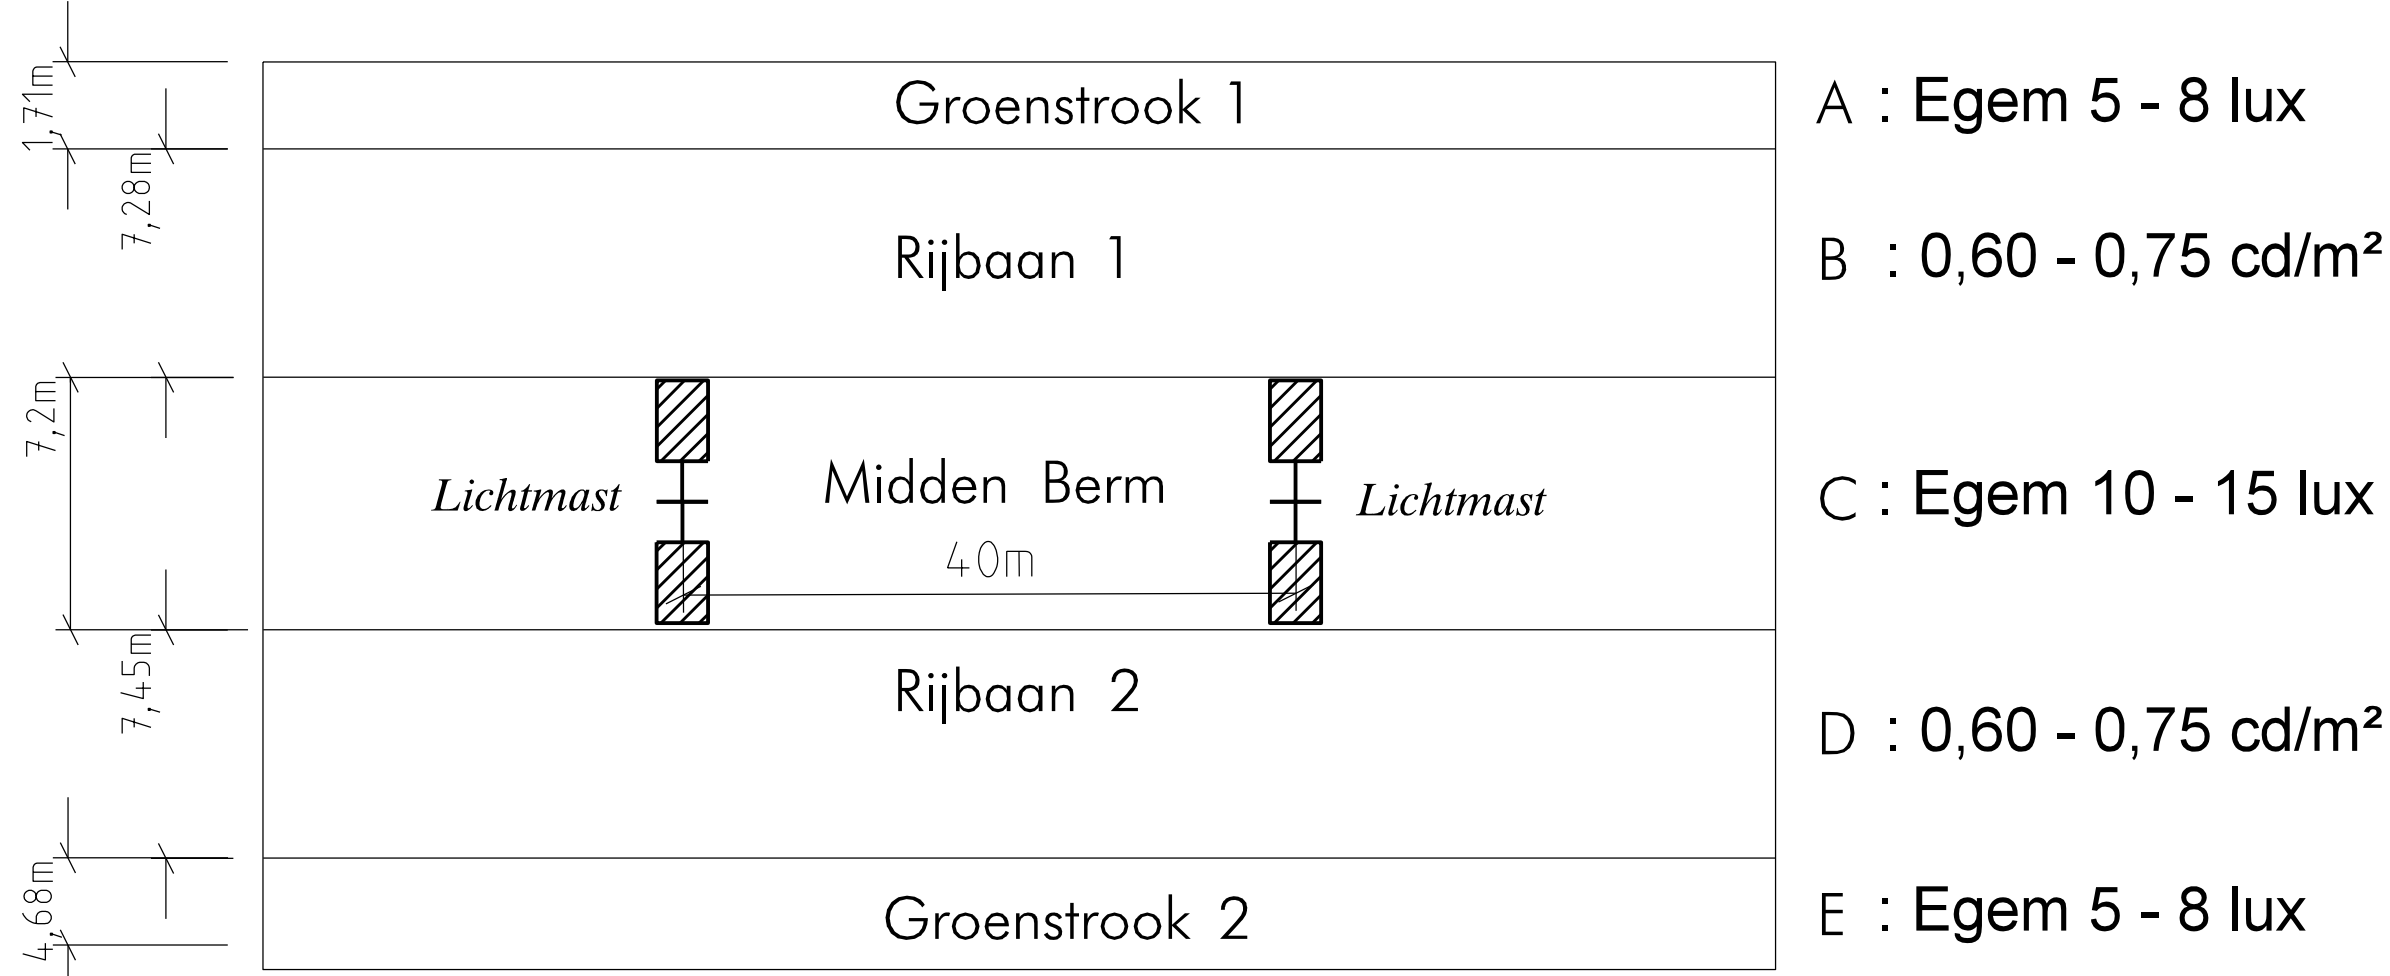

- A : Egem 5 - 8 lux
- B : 0,60 - 0,75 cd/m²
- C : Egem 10 - 15 lux
- D : 0,60 - 0,75 cd/m²
- E : Egem 5 - 8 lux

Profiel 2: Briljantlaan
(armatuur type D1 – UC747)


- Lichtmasten in enkelzijdig opstelling
- Lichtpunthoogte 8m enkele uithouder (0,75mtr)
- Lichtmast afstand van 40m
- Totaal profiel 28m
- (U) Gelijkmaticheid > of = 0,3
- Behoudfactor 0,9

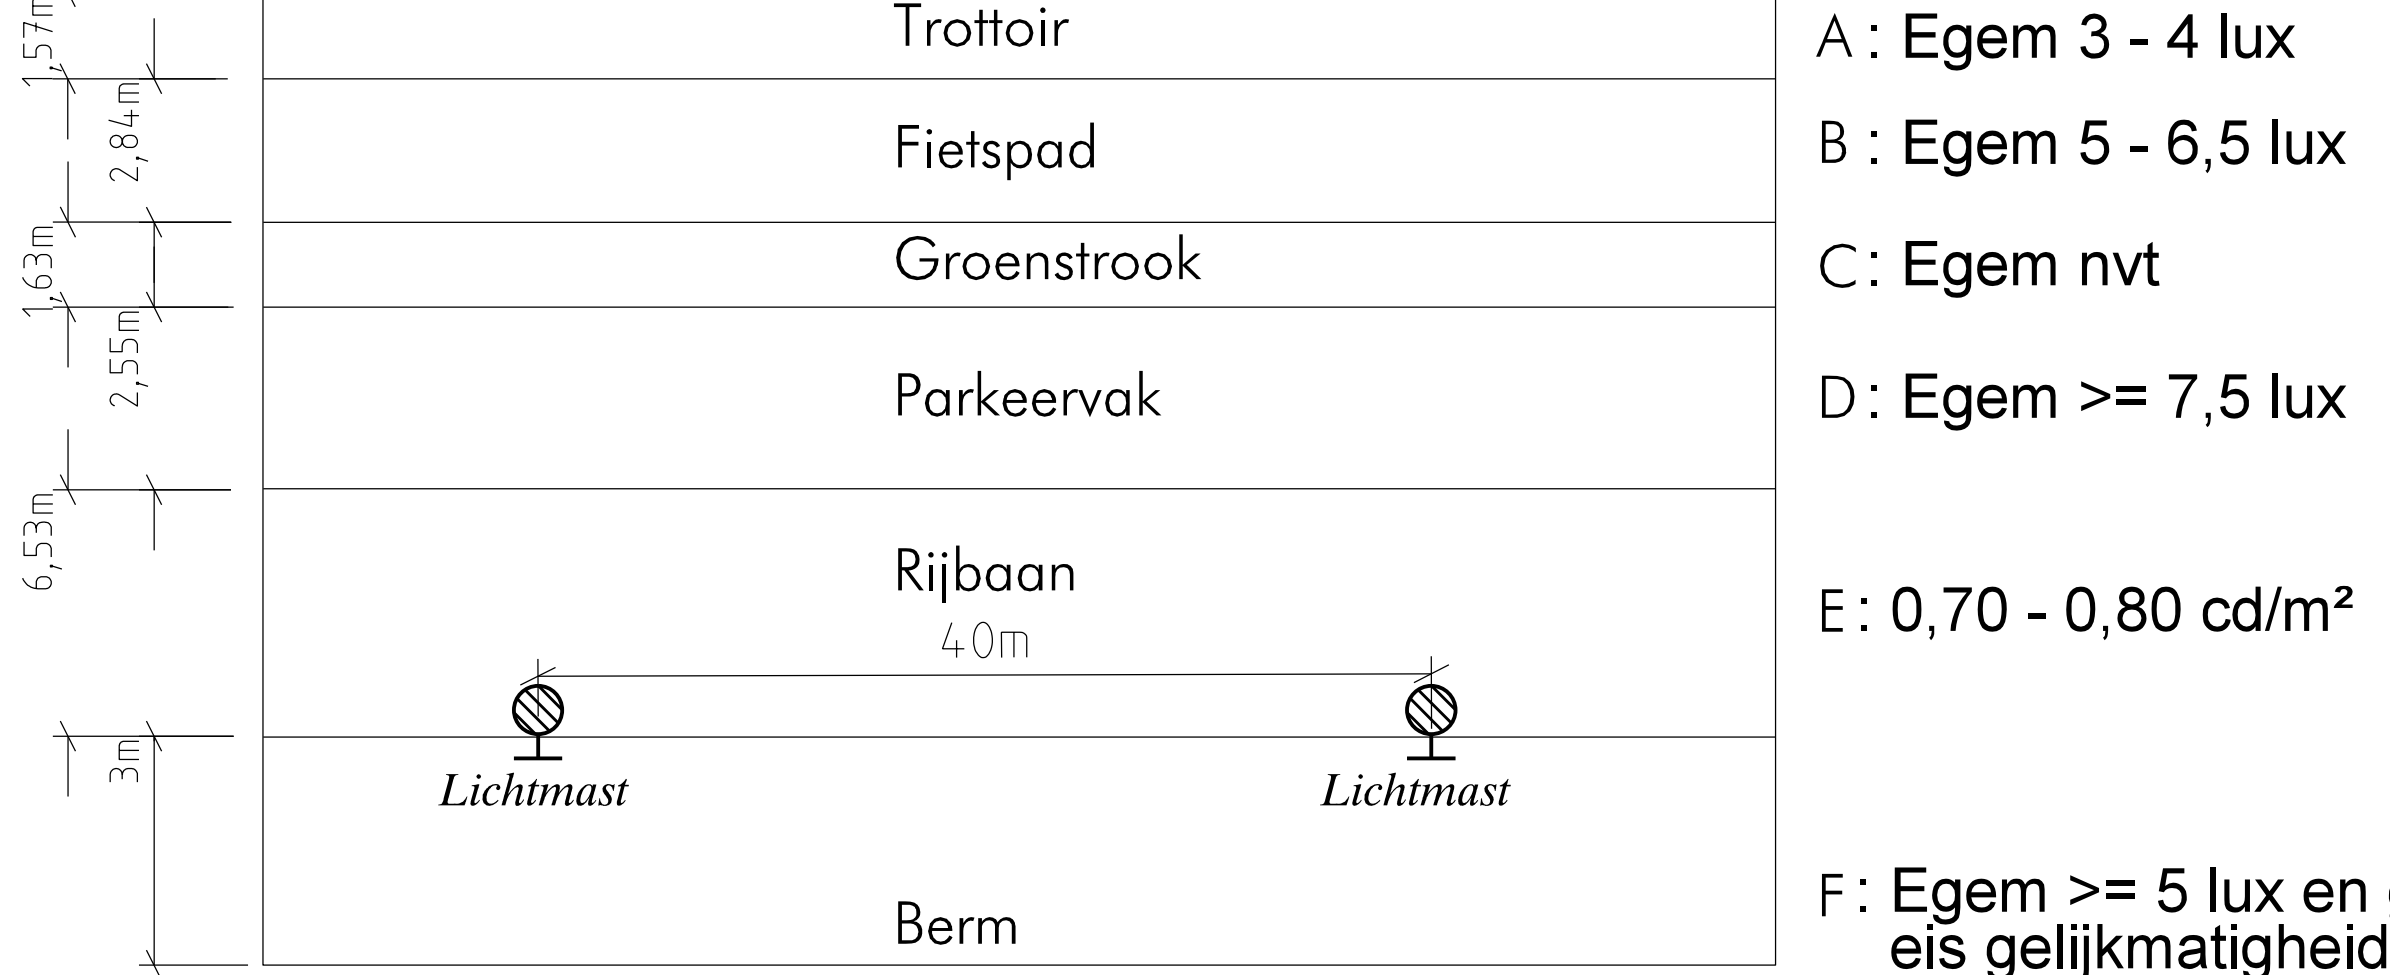

- A : Egem 3 - 4 lux
- B : Egem 5 - 6,5 lux
- C : Egem nvt
- D : Egem >= 7,5 lux
- E : 0,70 - 0,80 cd/m²
- F : Egem >= 5 lux en geen eis gelijkmatigheid

Profiel 3: Miles Davisstraat
(armatuur type C1 – UC621)


- Lichtmasten in zigzag opstelling in groenstrook 1 en 2
- Lichtpunthoogte 8m enkele uithouder (0,75mtr)
- Lichtmast afstand van 25m
- Totaal profiel 23,82m
- (U) Gelijkmaticheid > of = 0,3
- Behoudfactor 0,9

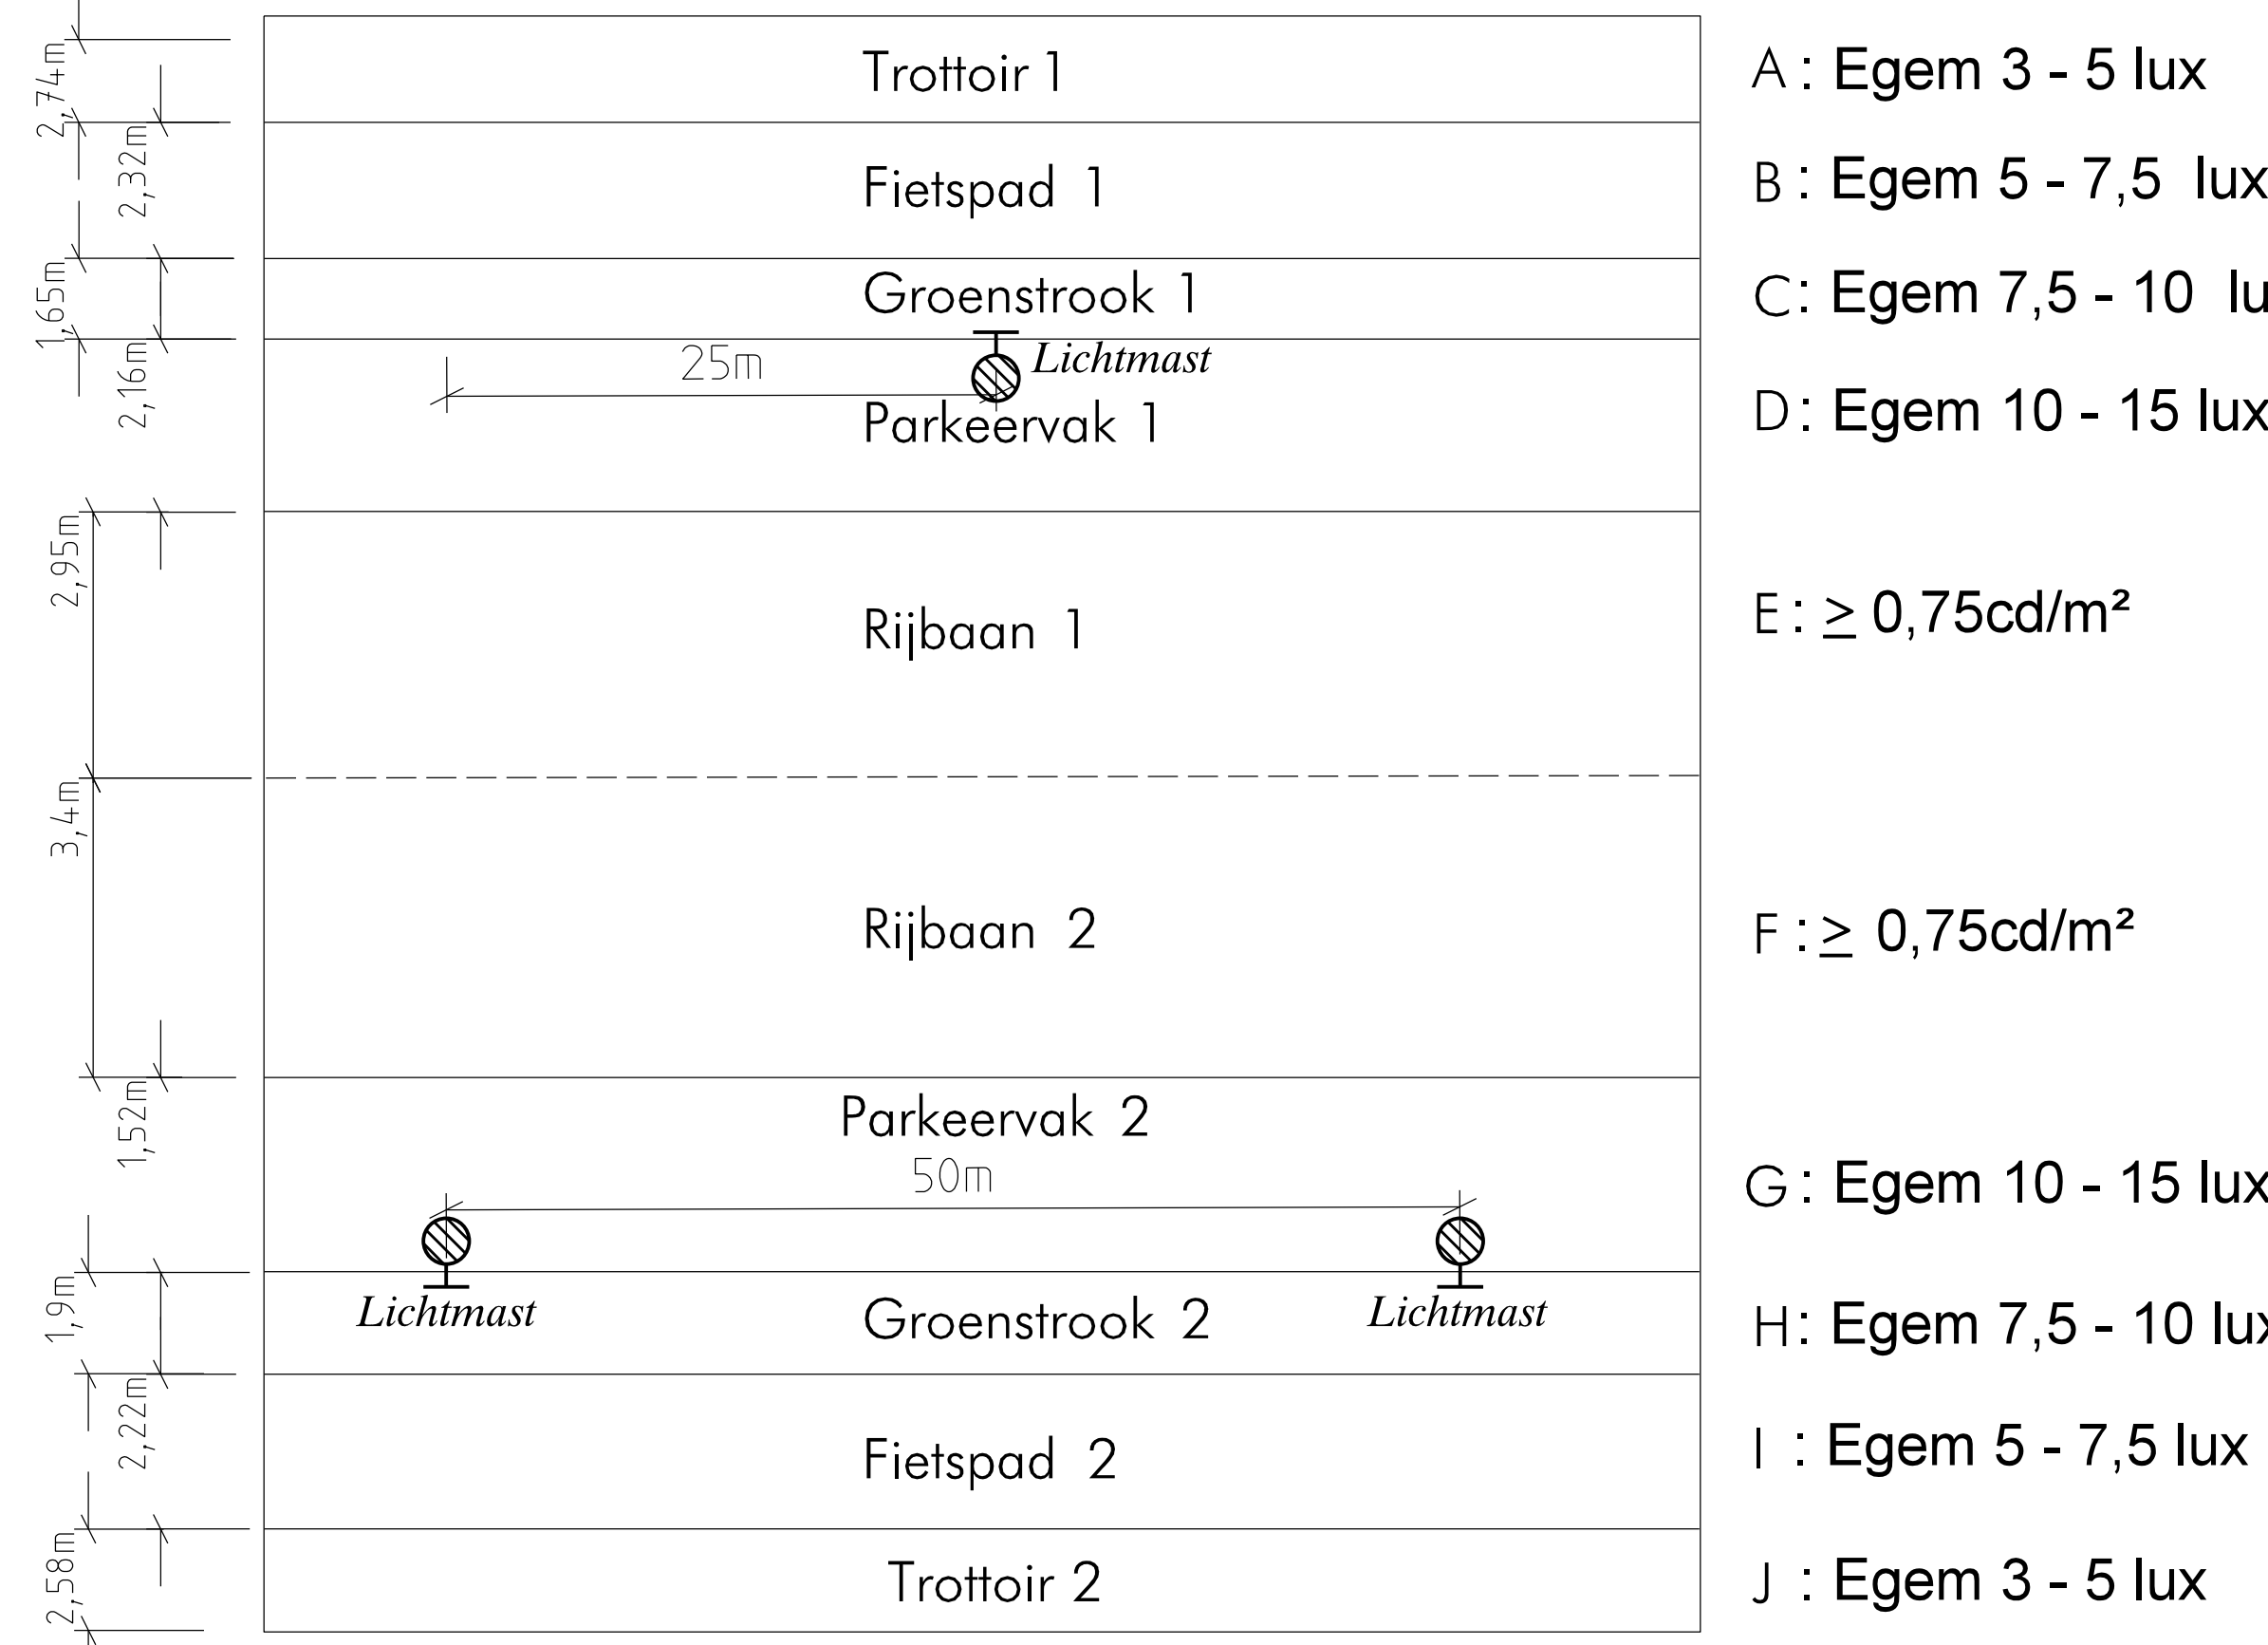

- A : Egem 3 - 5 lux
- B : Egem 5 - 7,5 lux
- C : Egem 7,5 - 10 lux
- D : Egem 10 - 15 lux
- E : ≥ 0,75cd/m²
- F : ≥ 0,75cd/m²
- G : Egem 10 - 15 lux
- H : Egem 7,5 - 10 lux
- I : Egem 5 - 7,5 lux
- J : Egem 3 - 5 lux

Profiel 4: Hindersteinlaan
(armatuur type A2 – UC499)


- Lichtmasten in zigzag opstelling
- Lichtpunthoogte 4m paaltop
- Lichtmast afstand van 25m
- Totaal profiel 16m
- (U) Gelijkmaticheid > of = 0,3
- Behoudfactor 0,9

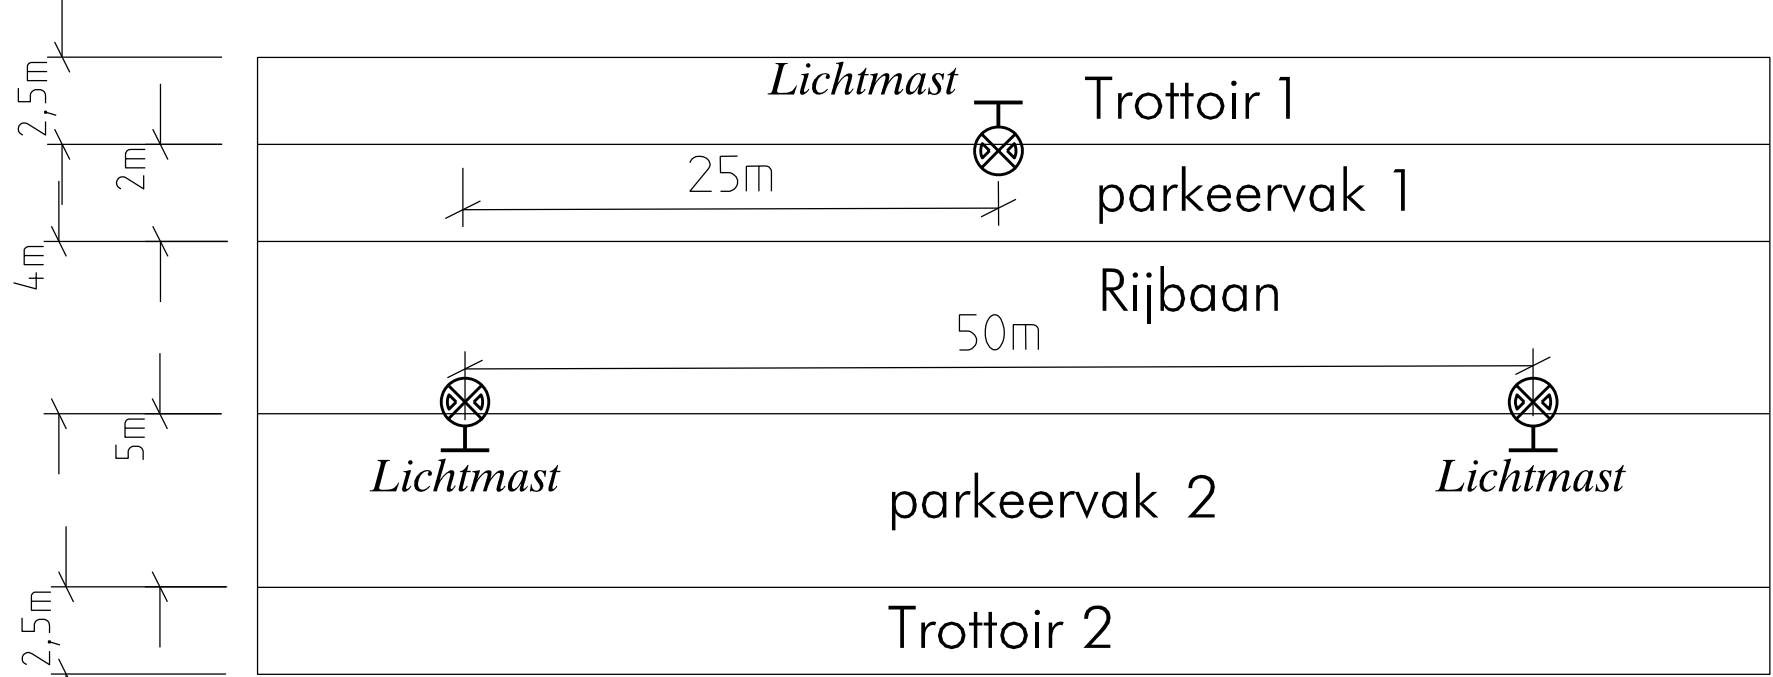

- A : Egem 2 - 5 lux
- B : Egem 3 - 8 lux
- C : Egem 5 - 8 lux
- D : Egem 3 - 5 lux
- E : Egem 2 - 3 lux

Profiel 5: Topaaslaan /H.Copijnlaan (Woonstraat)
(armatuur type C2 – UC645)

- Lichtmasten in zigzagopstelling
- Lichtpunthoogte 6m paaltop
- Lichtmast afstand van 25m
- Totaal profiel 13,29m
- (U) Gelijkmaticheid > of = 0,3
- Behoudfactor 0,9

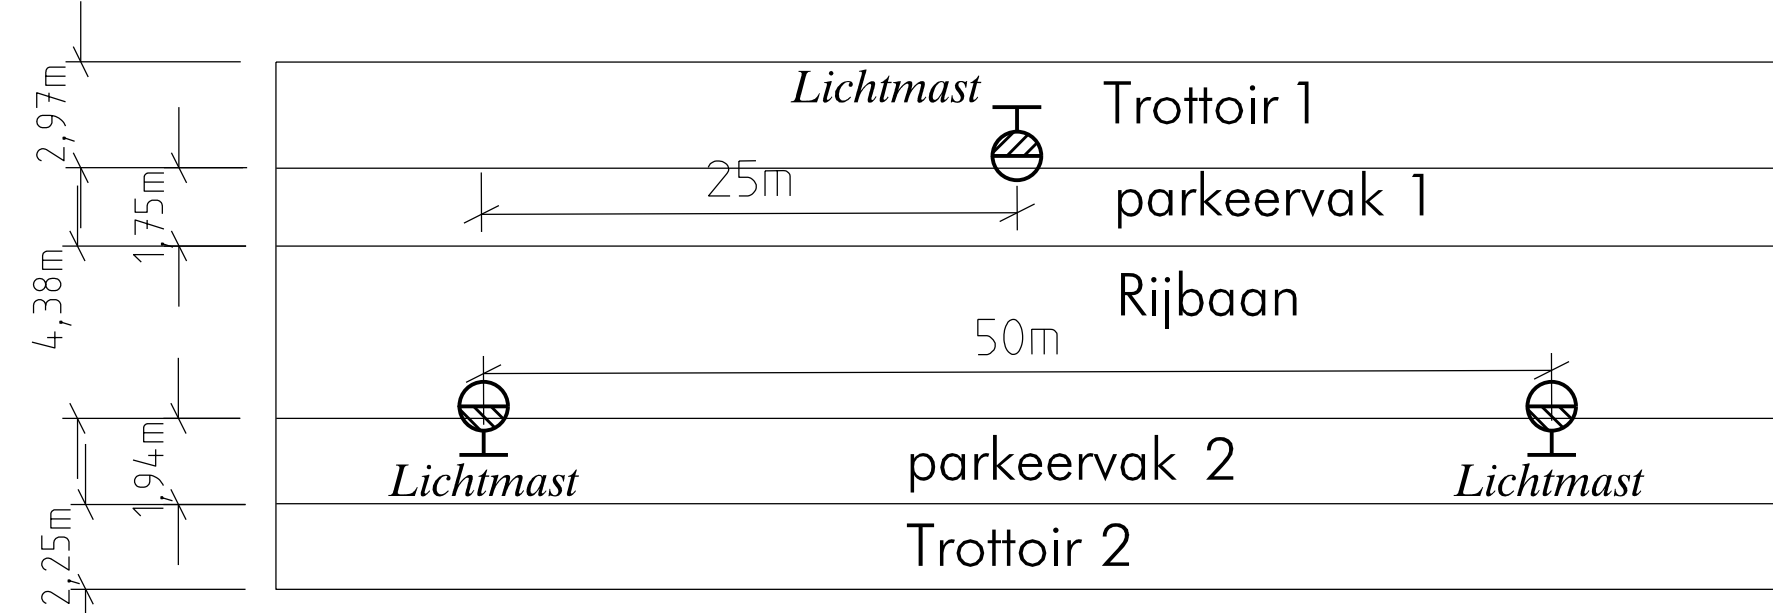

- A : Egem 3 - 5 lux
- B : Egem 3 - 5 lux
- C : Egem 3 - 5 lux
- D : Egem 3 - 5 lux
- E : Egem 2 - 3 lux

- Genoemde straten als referentiebeeld
- Profielen kunnen afwijken van de genoemde straten
- Vermelde waarden zijn bepalend

- *Profiel 1: lichtmasten staan centraal in de midden berm
- Overige profielen: lichtmasten staan op scheiding van wegvlakken
- *Profiel 5 + 6: overhang armatuur = 0
- *Alle profielen: tilthoek = 0 graden
- *Reflectietabel R2, reflectiefactor q0=0,07

C					
B	16-2-2025				
A	24-4-2024				
Wijz.	Datum	Getekend	Getoetst	Vrijgege.	Aard der wijziging

Stadsbedrijven				
Opdrachtgever: St Gemeente Utrecht			Schaal: 1/1500	Formaat: A0
Beheer			Bestek	
Project: HOR OVL Profielen			Projectnummer	Status: Concept
			Tekeningnummer	Datum: 20/9/2023
Onderdeel: Openbare Verlichting			Getekend: R.Raghubardayal	Version: 8
			Getoetst: A.Klink	
			Vrijgegeven: A.Klink	
Stadsingenieurs				
Bouwkosten: -				
Postadres: Postbus 8775, 3501 RJ Utrecht				
Telefoon: 030 - 246 4023				
www.utrecht.nl/bv				