


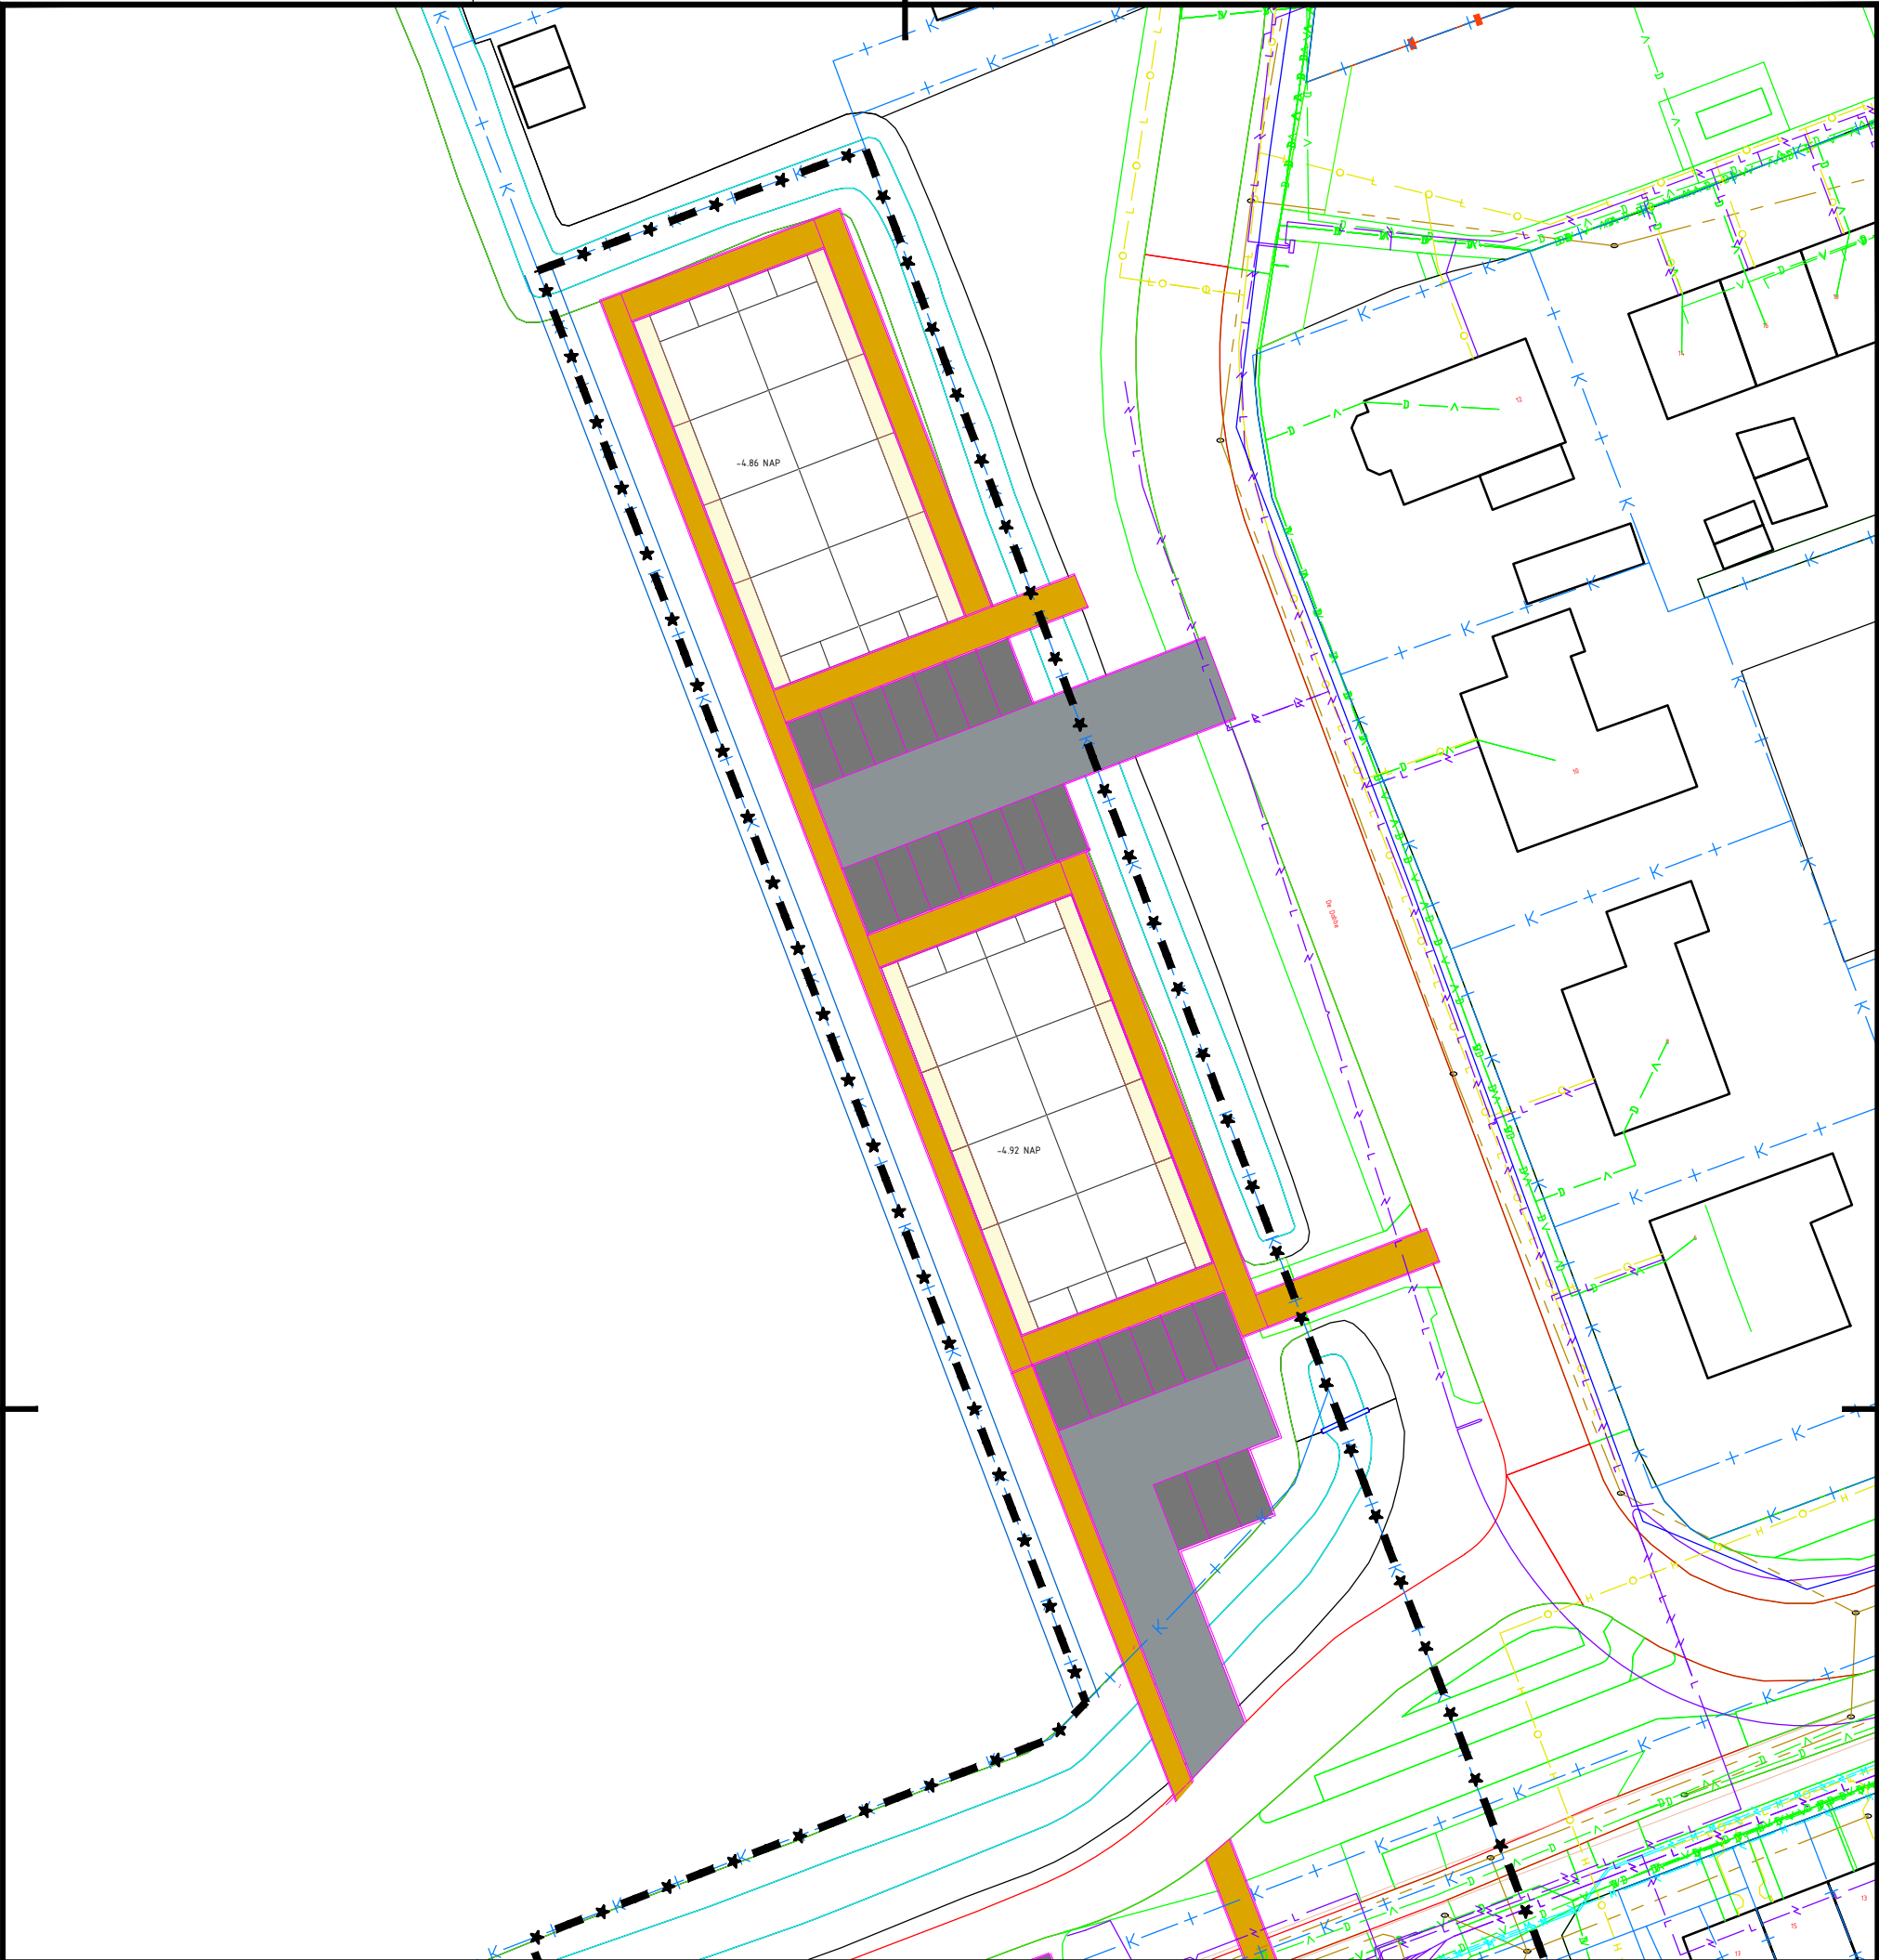


Situatie
Schaal 1 : 500

Opmerkingen

- Maten in meters, tenzij anders vermeld;
- Materiaalmaten in mm, tenzij anders vermeld;
- Hoogtes in meters t.o.v. N.A.P., tenzij anders vermeld;
- Diameters in mm, tenzij anders vermeld.

Bouwer dient nutsstrook te beschermen

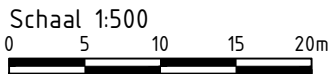

LEGENDA

Lijnen	Omschrijving
	Chemie (Bestaande situatie)
	Data (Bestaande situatie)
	Et Ls (Bestaande situatie)
	Et Ms (Bestaande situatie)
	Gas Hd (Bestaande situatie)
	Gas Ld (Bestaande situatie)
	Warmtenet (Bestaande situatie)
	Water (Bestaande situatie)
	Gwa (Bestaande situatie)
	Hwa (Bestaande situatie)



gemeente Nieuwkoop

De Meije, Korteraar, Langeraar, Nieuwkoop, Nieuwveen, Noordeinde, Noorden
Noordse Dorp, Papenveer, Ter Aar, Vrouwenakker, Woerdense Verlaat, Zevenhoven

Beheer Openbare Ruimte

Aardamseweg 4
Postbus 1
2460 AA Ter Aar

Telefoon: 14-0172
Fax: 0172-574802
Internet: www.nieuwkoop.nl
E-mail: info@nieuwkoop.nl

Kern: Zevenhoven

Wijk: Noordeinde

Project : Tochtpad Noordeinde

Onderwerp : Kabels en leidingen plus bouwrijp De Dobbellocatie

Getekend : F.S.

Datum : 11 januari 2024

Formaat : A3

Schaal : 1:500

Gewijzigd :

0

1

Goedgekeurd :

Bladnummer: 1 van: 1

Tek.nr. : -