




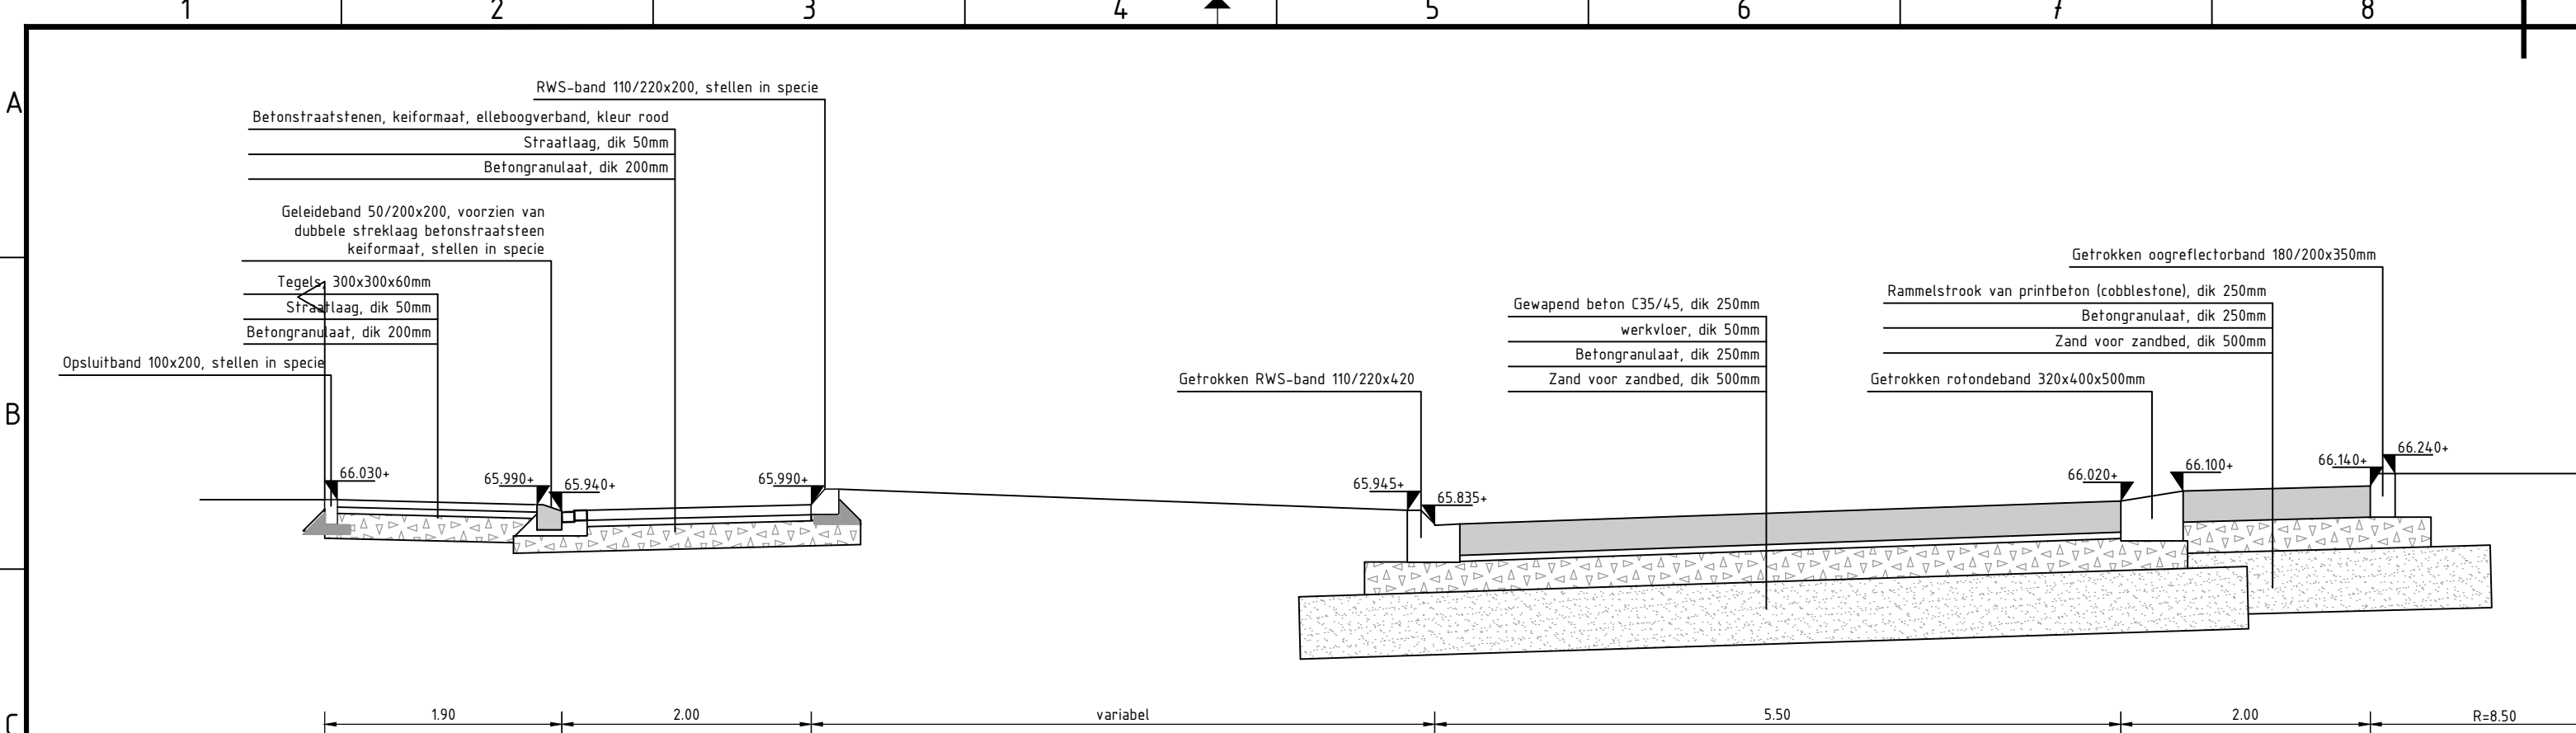


Dwarsprofiel A-A
Schaal 1:50

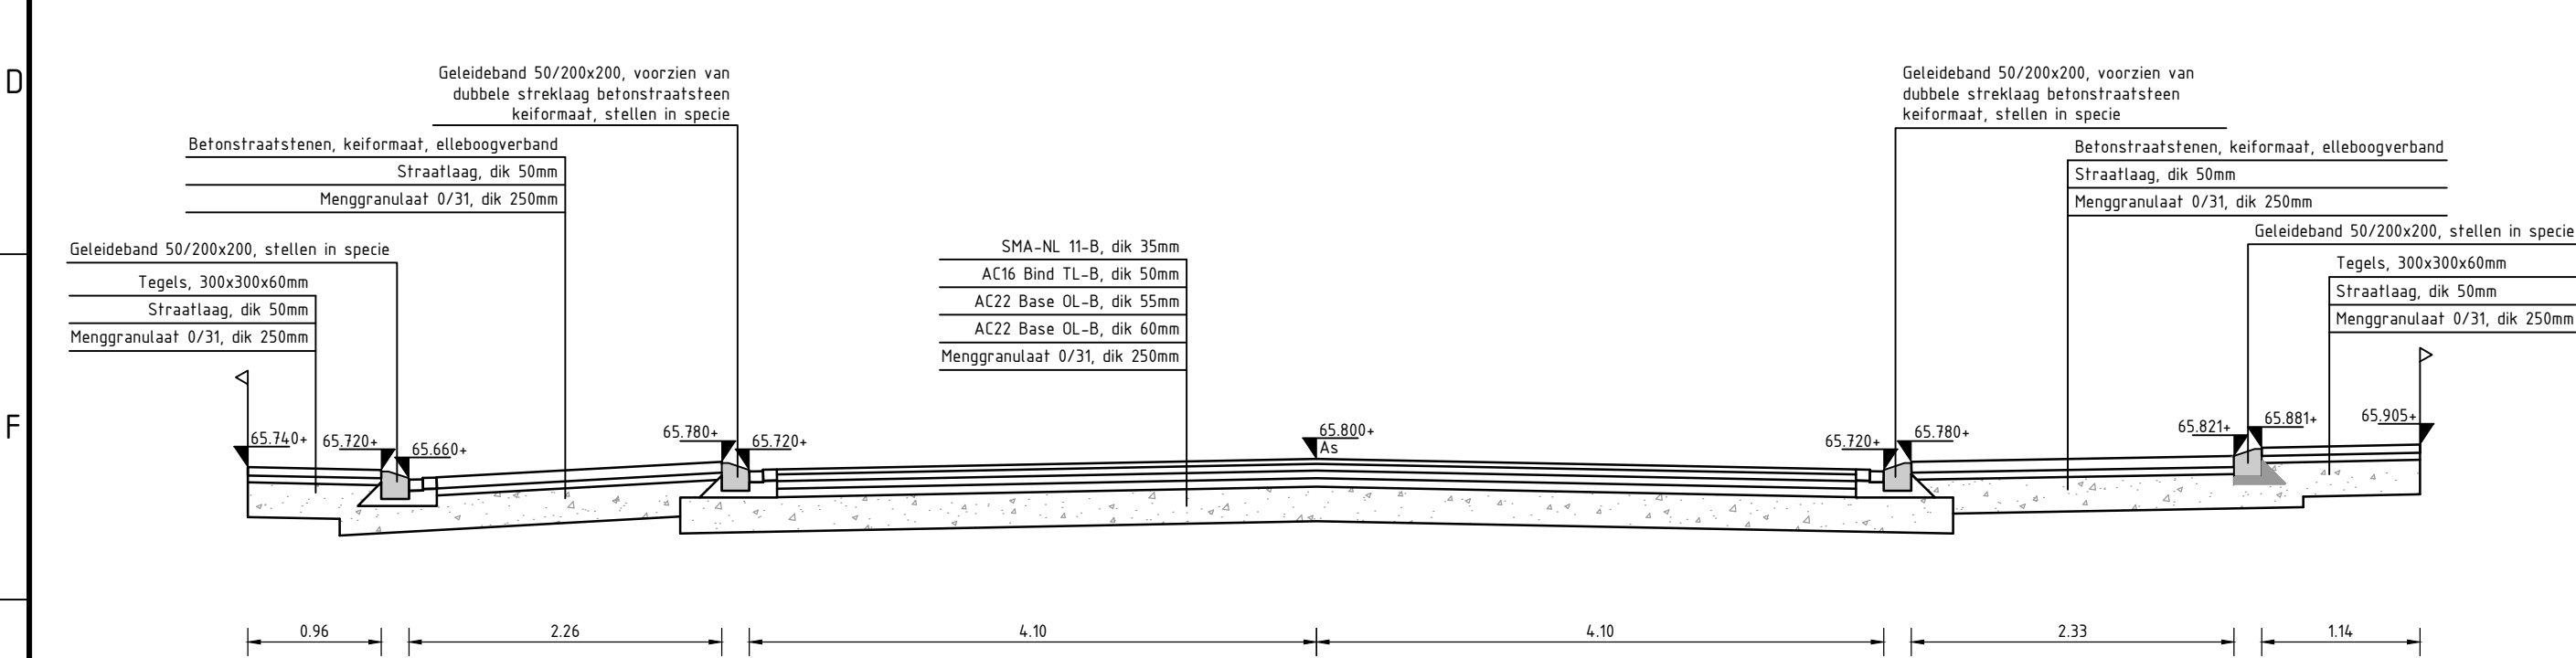


Dwarsprofiel B-B
Schaal 1:50

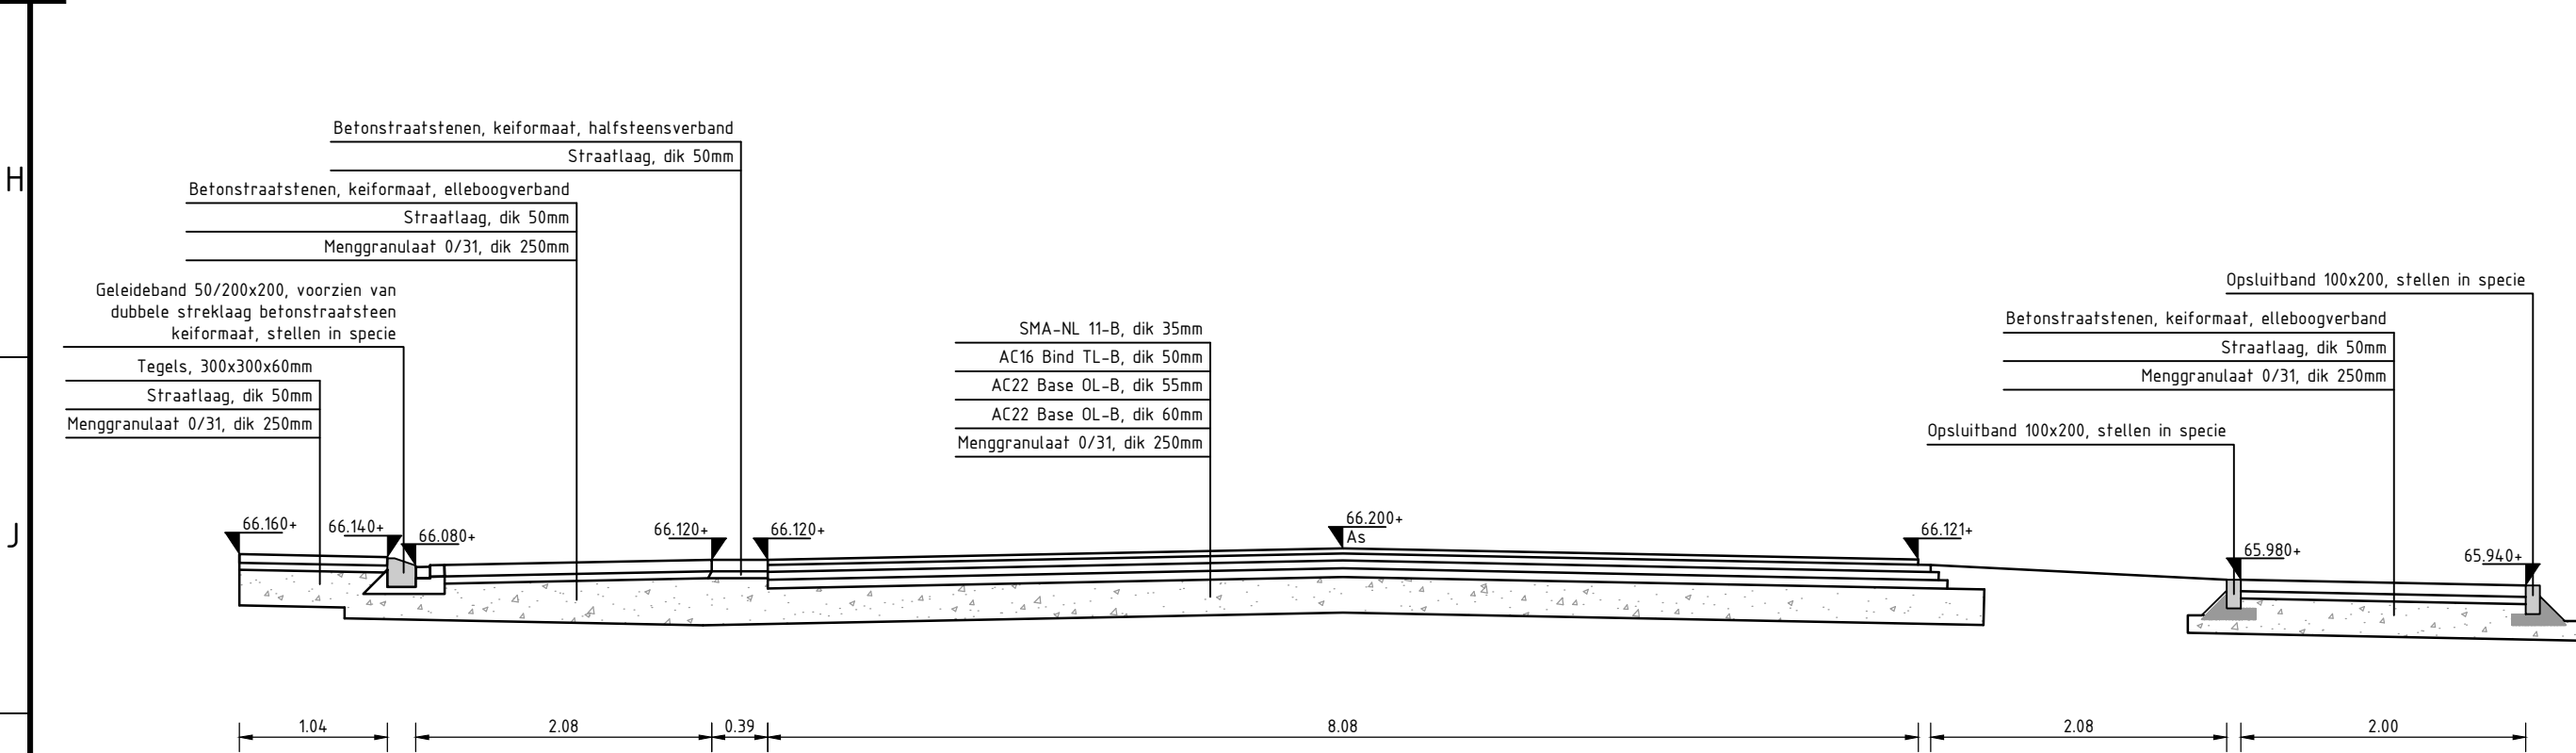


Dwarsprofiel C-C
Schaal 1:50

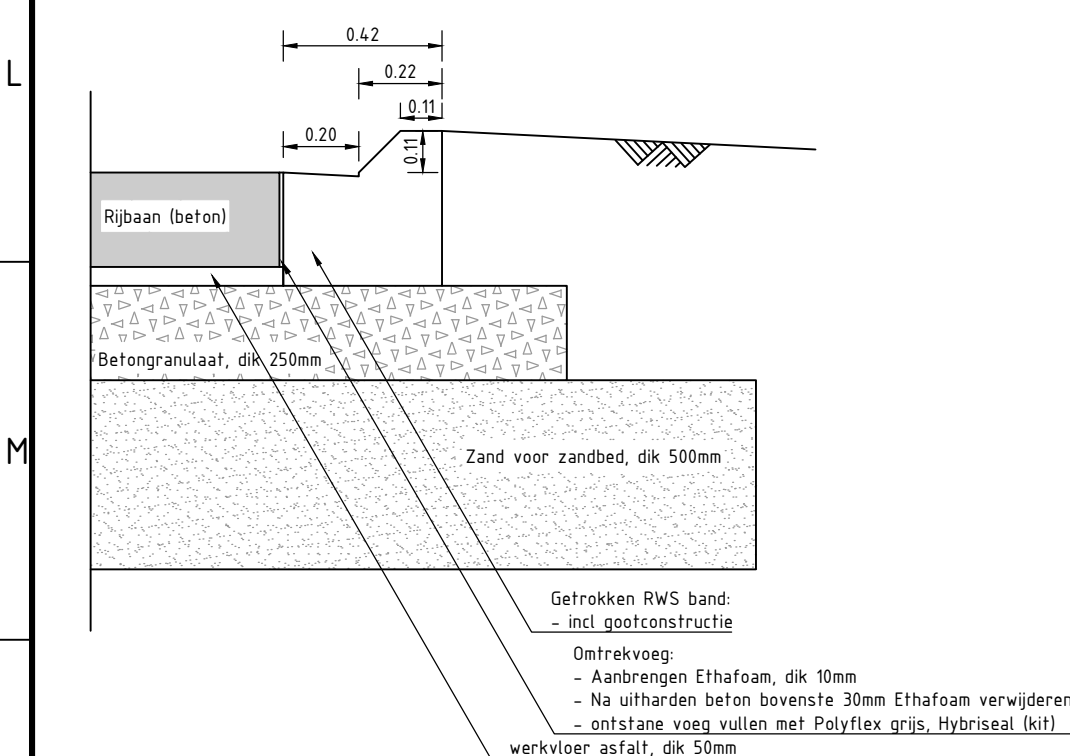


Principedetail getrokken RWS-band
Schaal 1:20

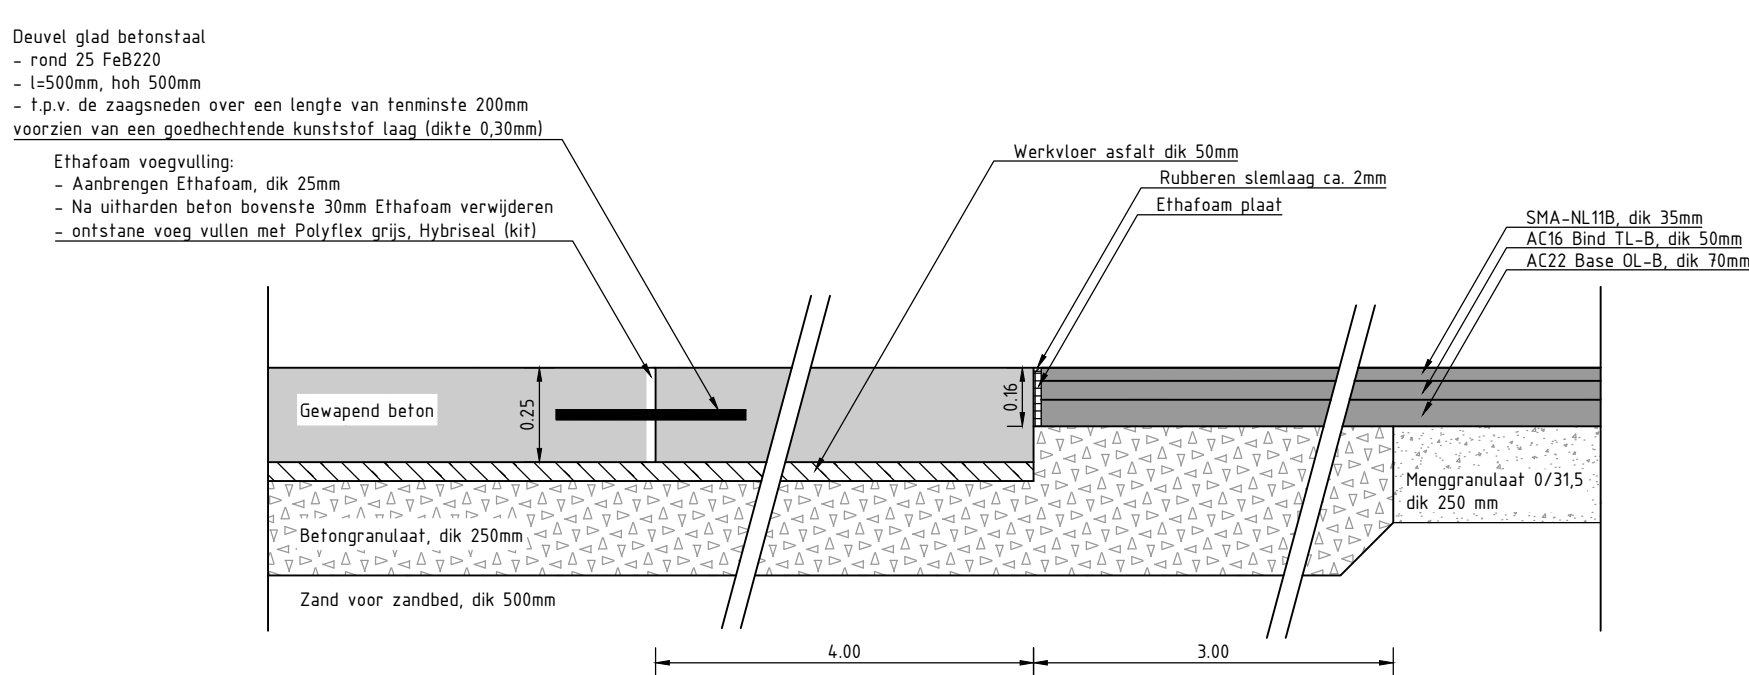


Principedetail overgangsconstructie beton / asfalt (Koolweg)
Schaal 1:20

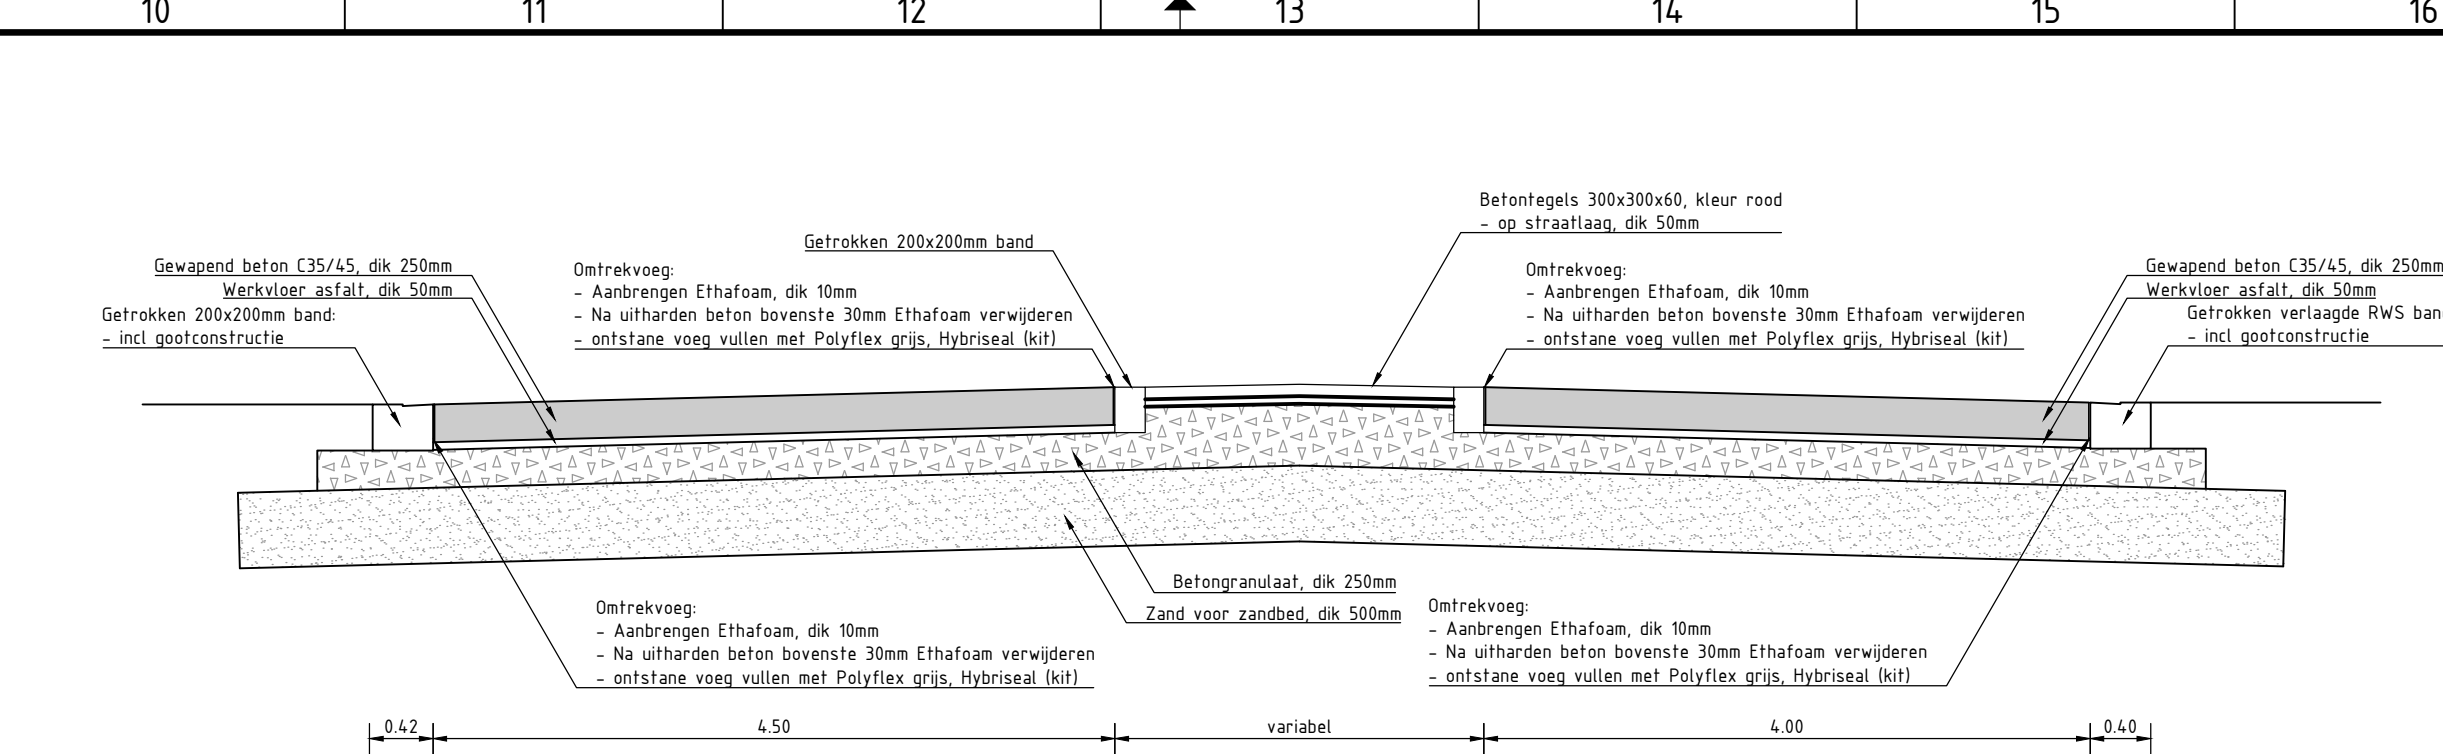


Principedetail oversteekplaatsen voetgangers en (brom)fietzers
Schaal 1:50

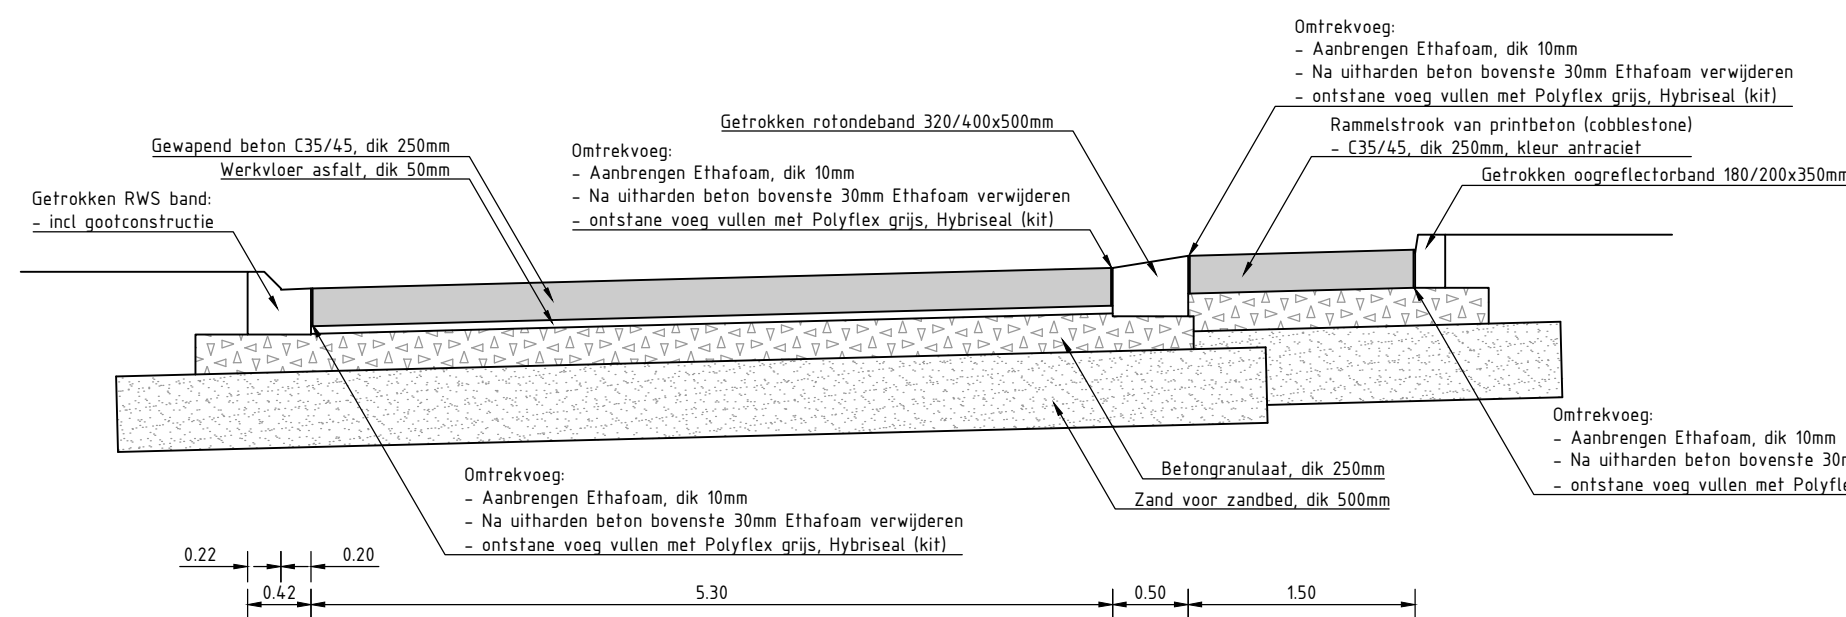


Principedetail rotonde
Schaal 1:50

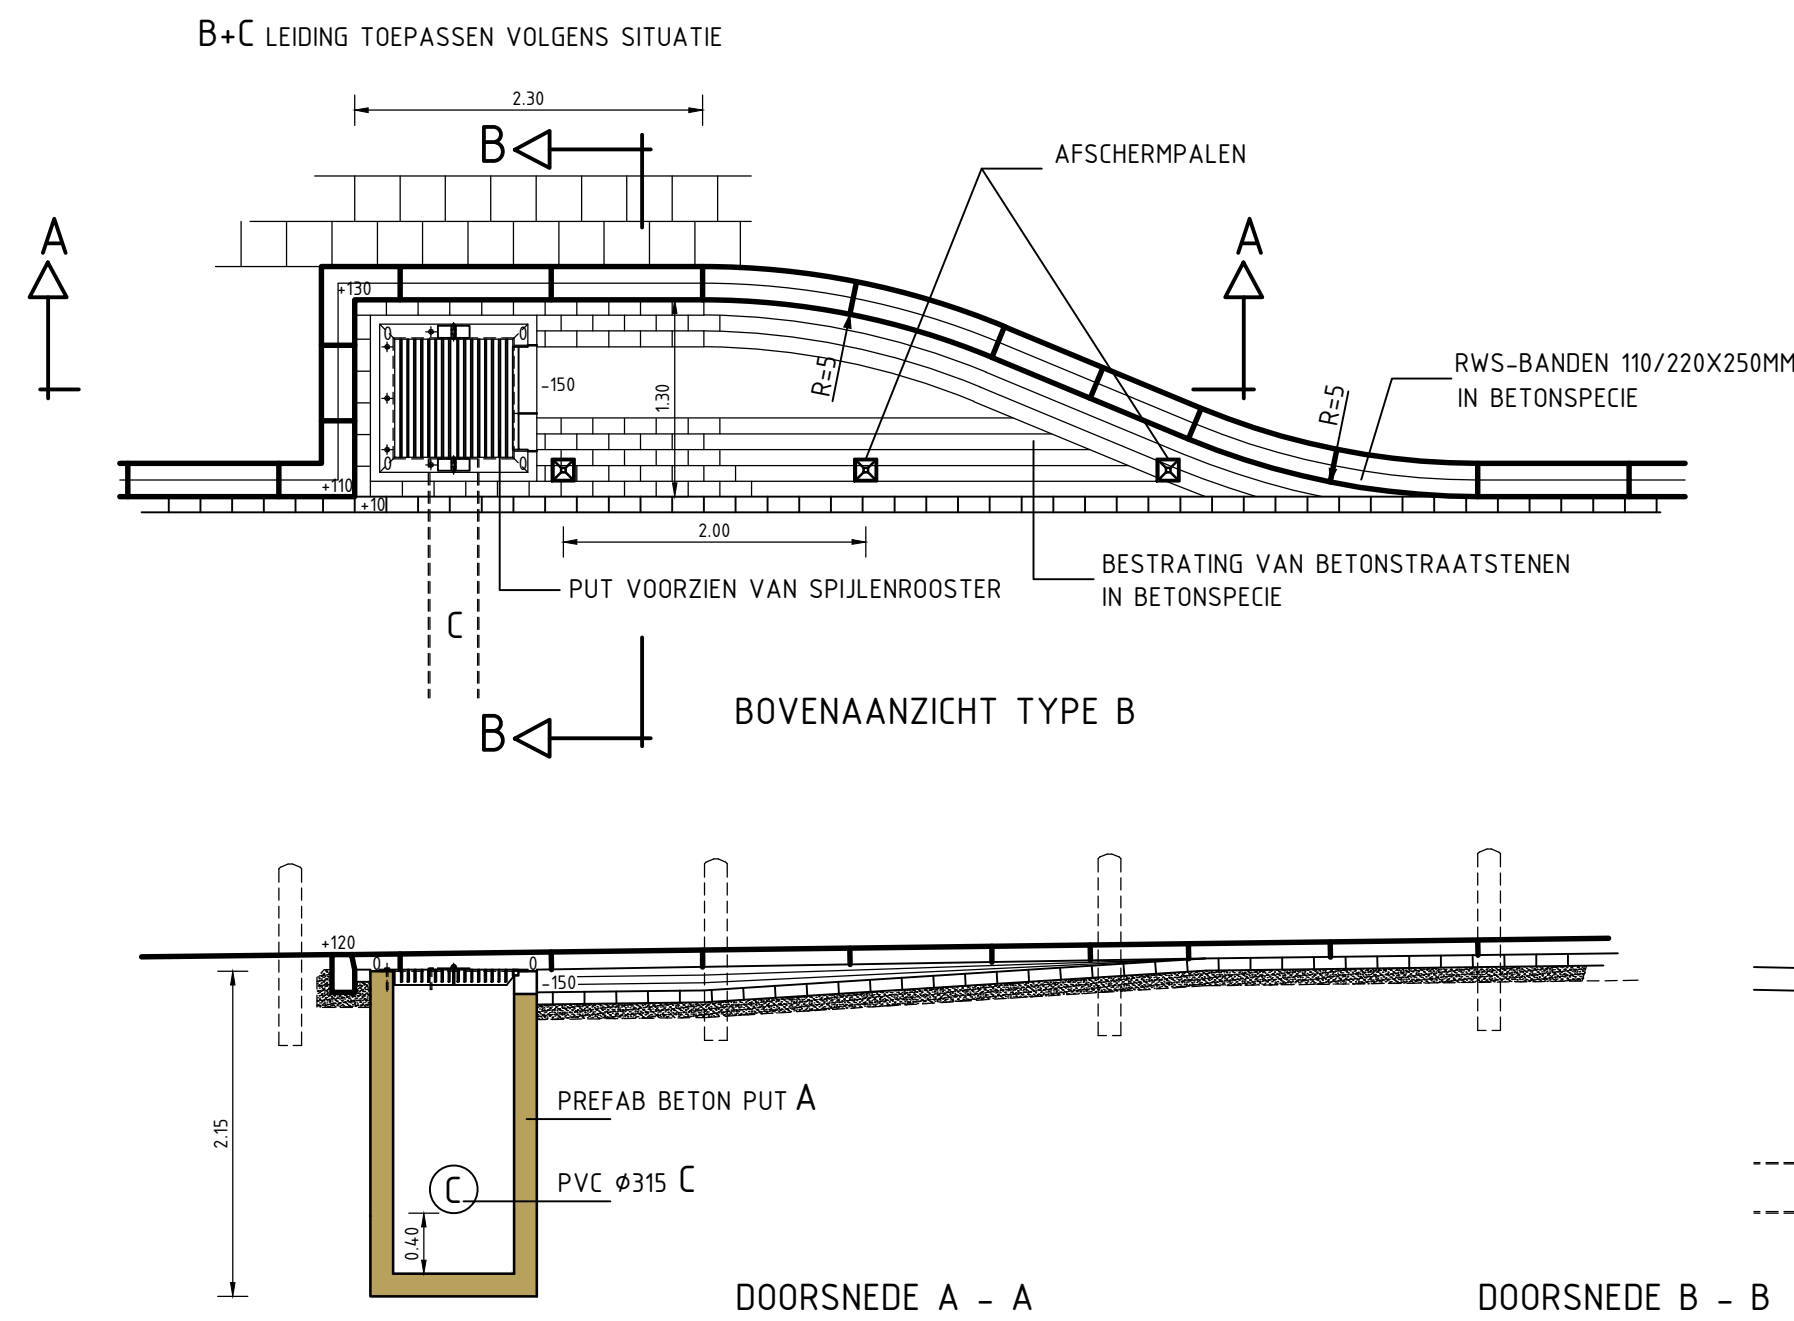

Principedetail opvangputten
Schaal 1:50

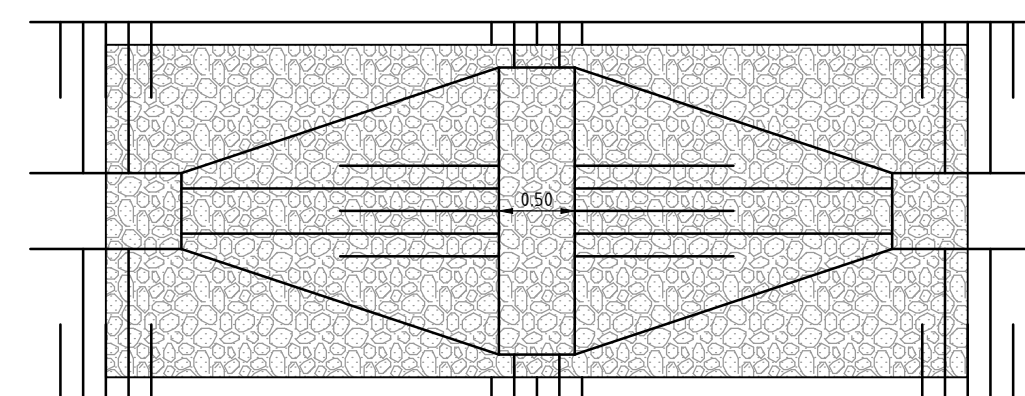

Bovenaanzicht

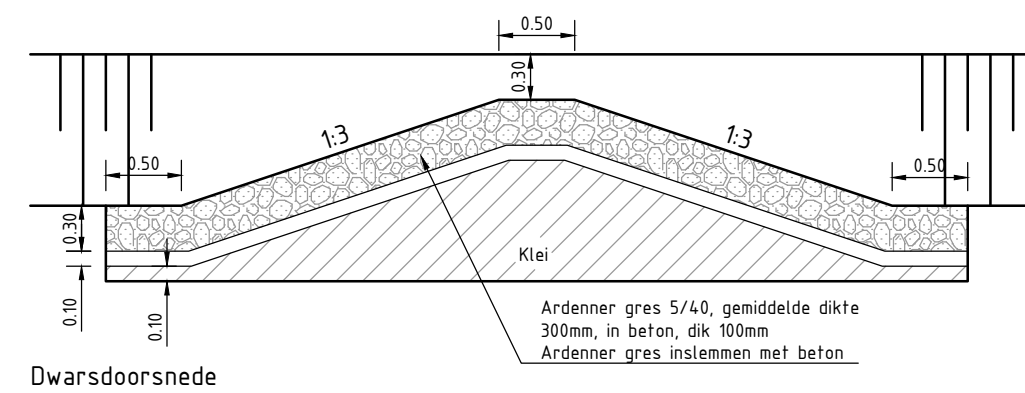

Dwarsdoorsnede

Principedetail stuw in bermstoot
Schaal 1:50

6	14-08-2025	Behorende bij Nota van Inlichtingen	PSCHU	EC	EC
5	18-06-2025	Aanpassing n.a.v. opmerkingen gemeente	CW	NT	EC
4	15-10-2024	Aanpassing n.a.v. opmerkingen gemeente	CW	NT	EC
3	17-07-2024	Aanpassing n.a.v. wijziging scope	CW	NT	EC
2	13-03-2024	Aanpassing n.a.v. wijziging scope	CW	NT	EC
1	20-09-2023	Behorende bij bestek d.d. 25-09-2023	CW	EC	NT
0	08-02-2023		CW	EC	NT
Versie Datum Omschrijving			Opsteller	Par.	Verificatie
			Par.	Validatie	Par.

Engineering rotonde Koolweg

Onderdeel
Profielen en details

Opdrachtgever
Gemeente Stein

Fase
Uitvoeringsontwerp

Formaat
A2

Schaal
1: 50

Projectnummer
STE146

Tekeningnummer
2023-0244

Behorende bij doc. nr.

Roermond
Schoothoof 8, 6000 GN Heren
Postbus 14, 6040 AA Roermond

's-Hertogenbosch
Hillem 152-E, 5240 AK Roosendaal
Postbus 2100, 5200 CH 's-Hertogenbosch

088 - 3366333
info@kragten.nl
www.kragten.nl

kragten

m in p t u

