
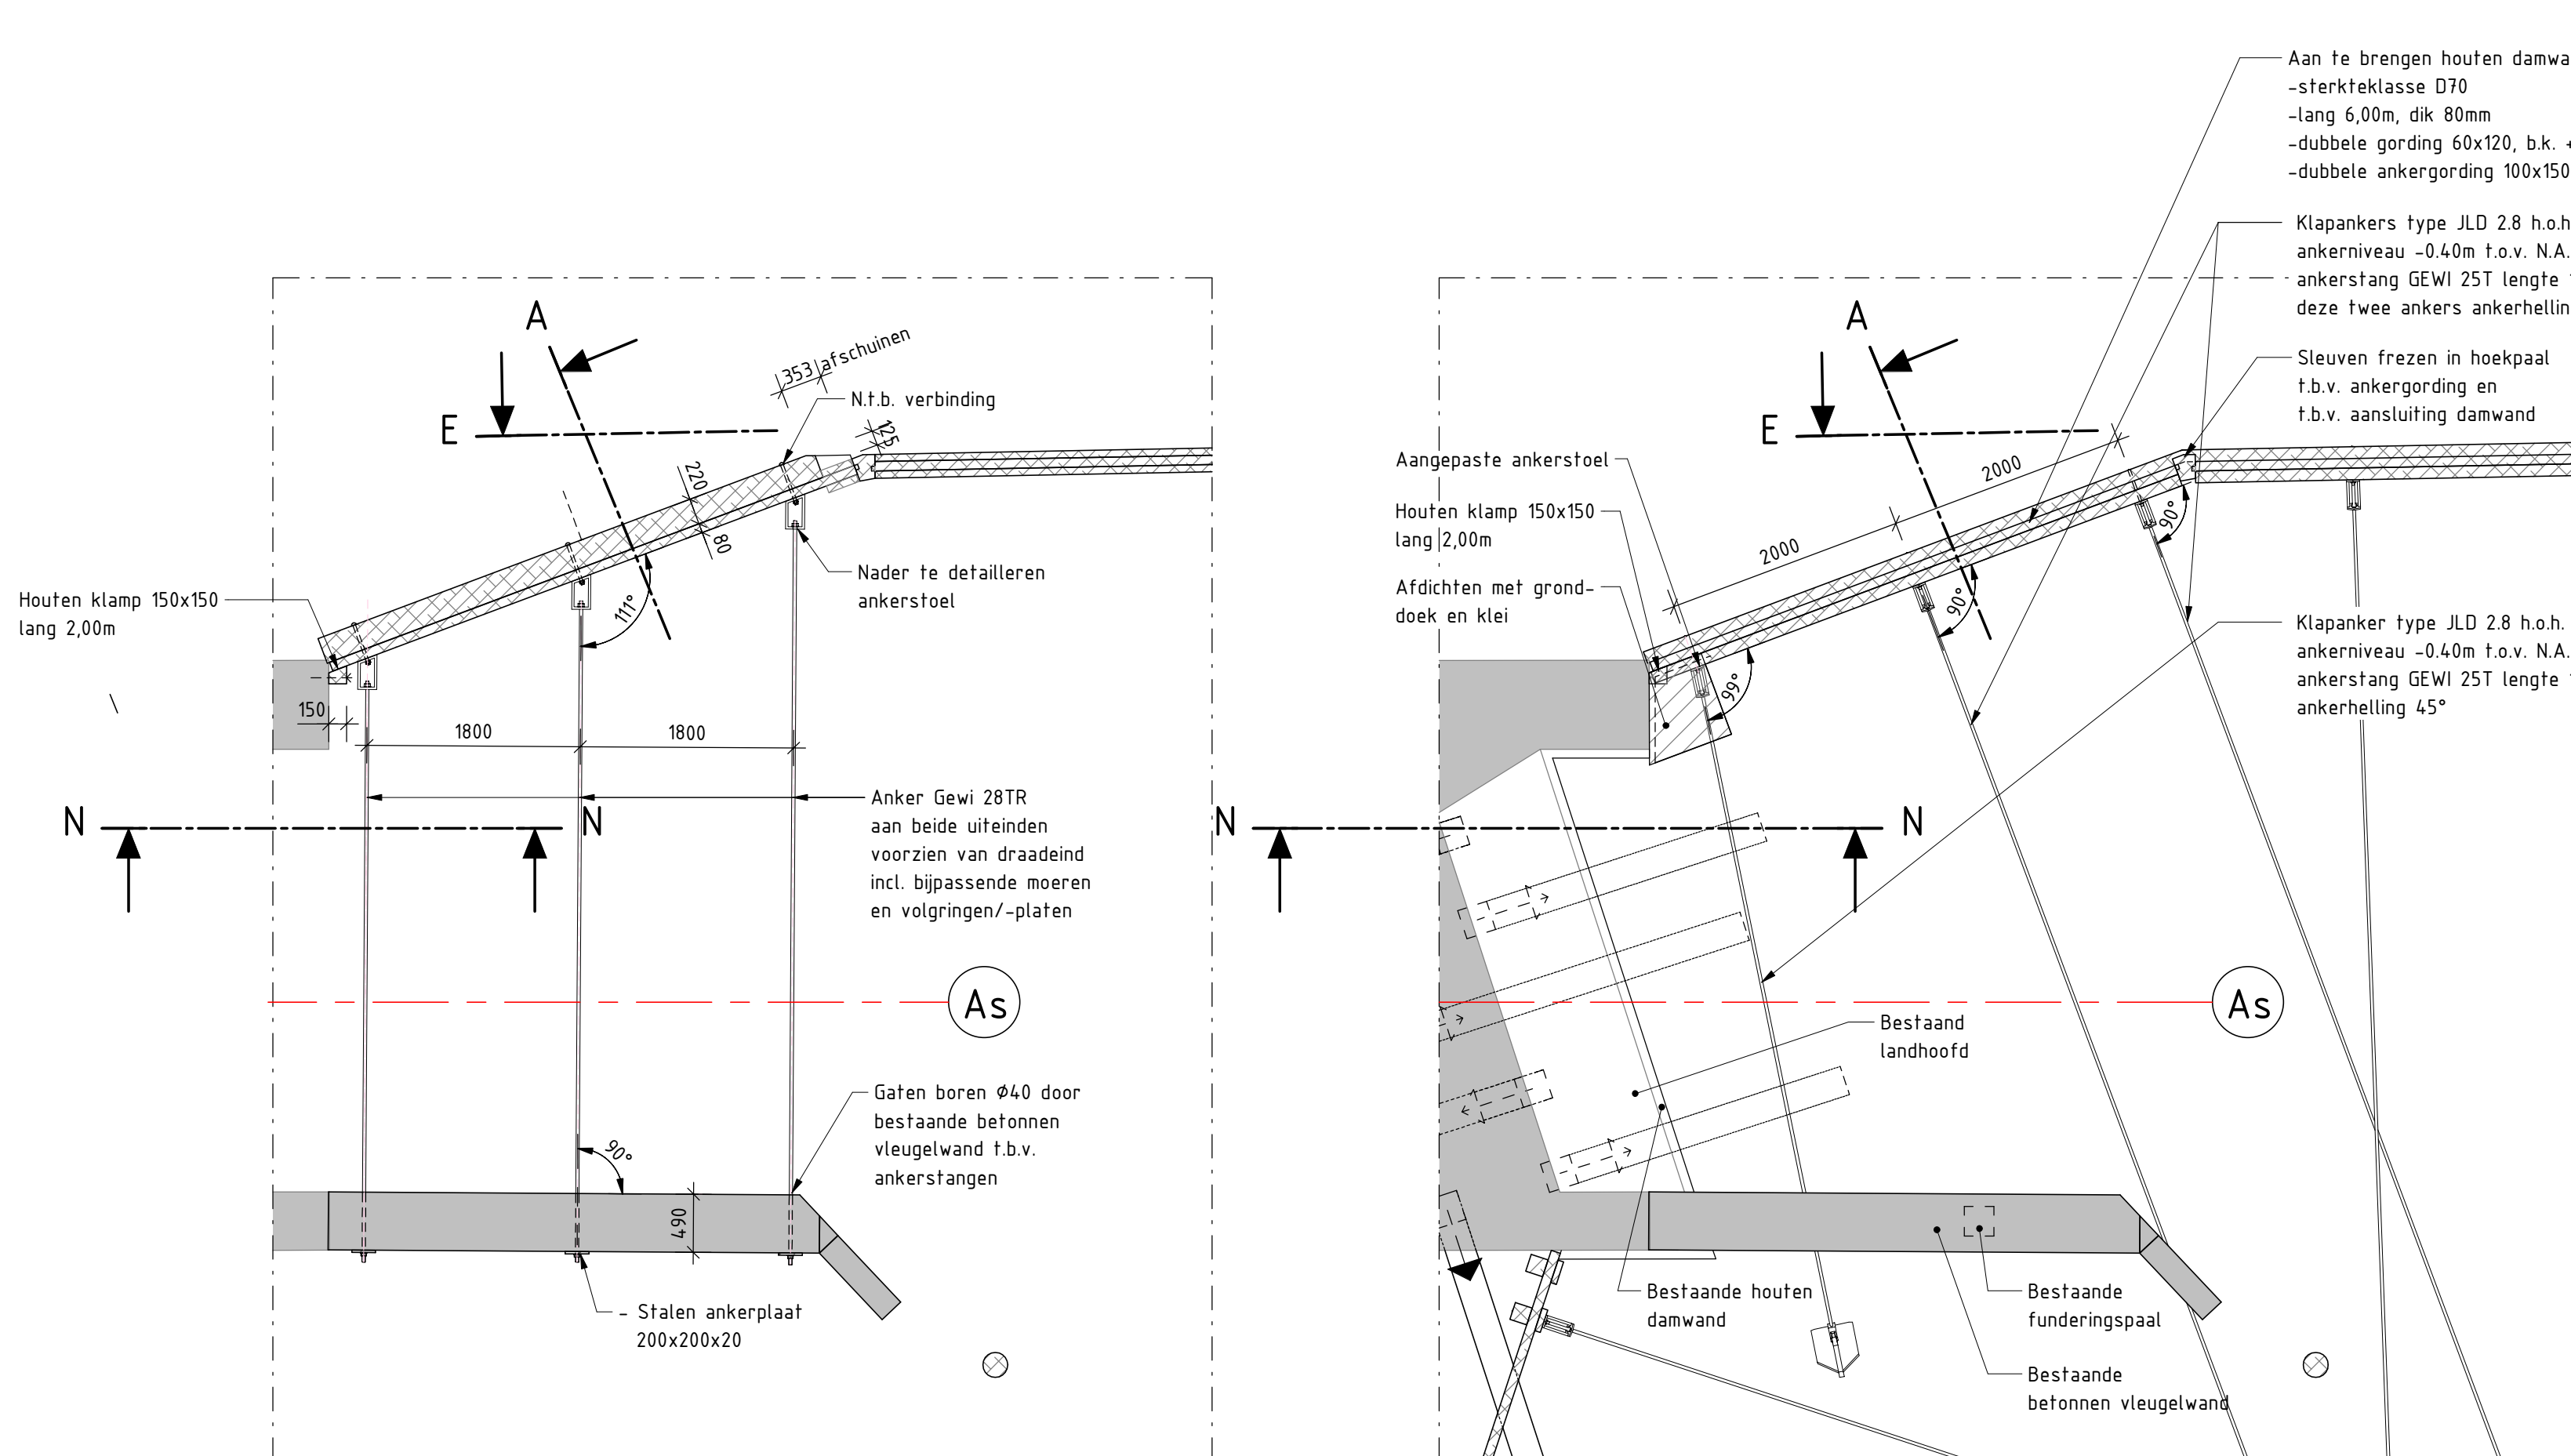


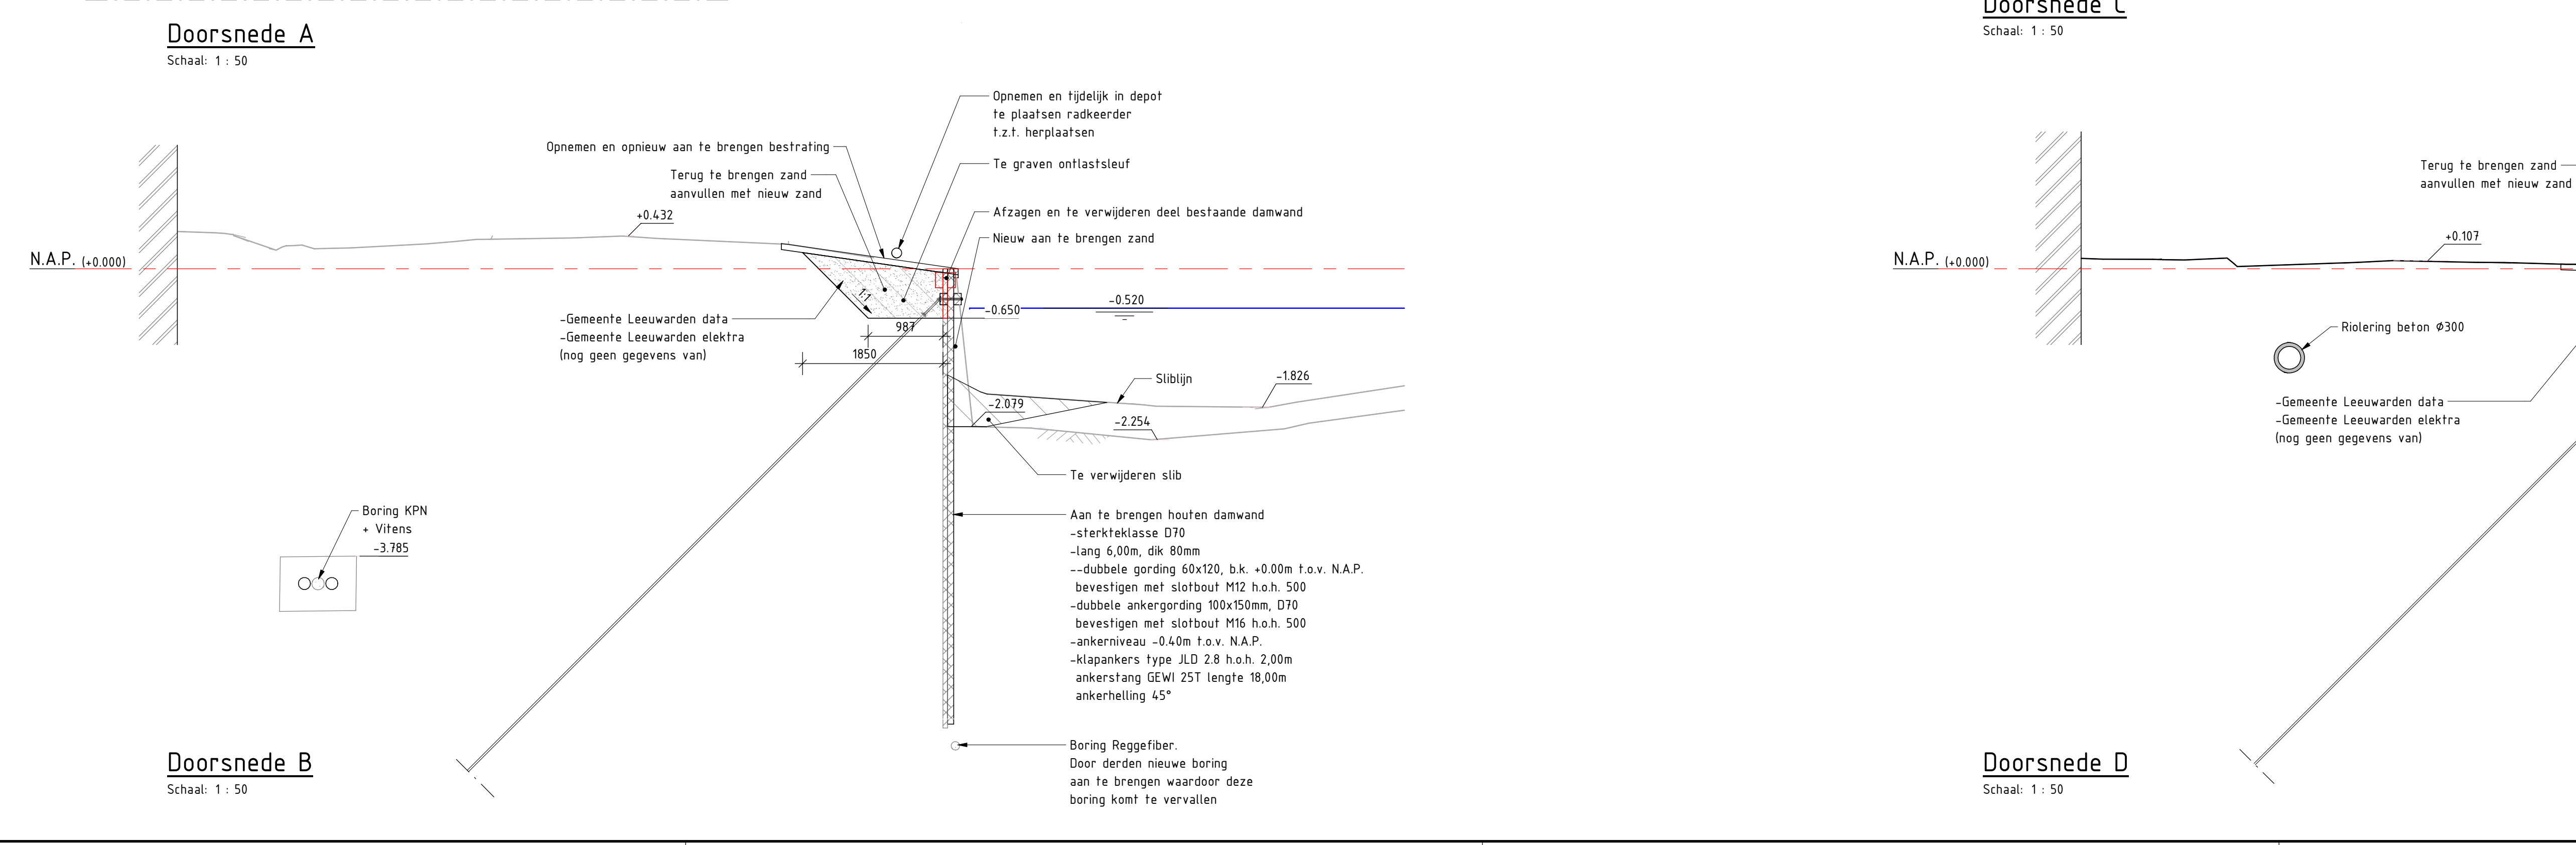


Horizontale doorsnede ankers op -0.100m t.o.v. N.A.P.

Schaal: 1 : 50


Horizontale doorsnede ankers op -0.400m t.o.v. N.A.P.

Schaal: 1 : 50

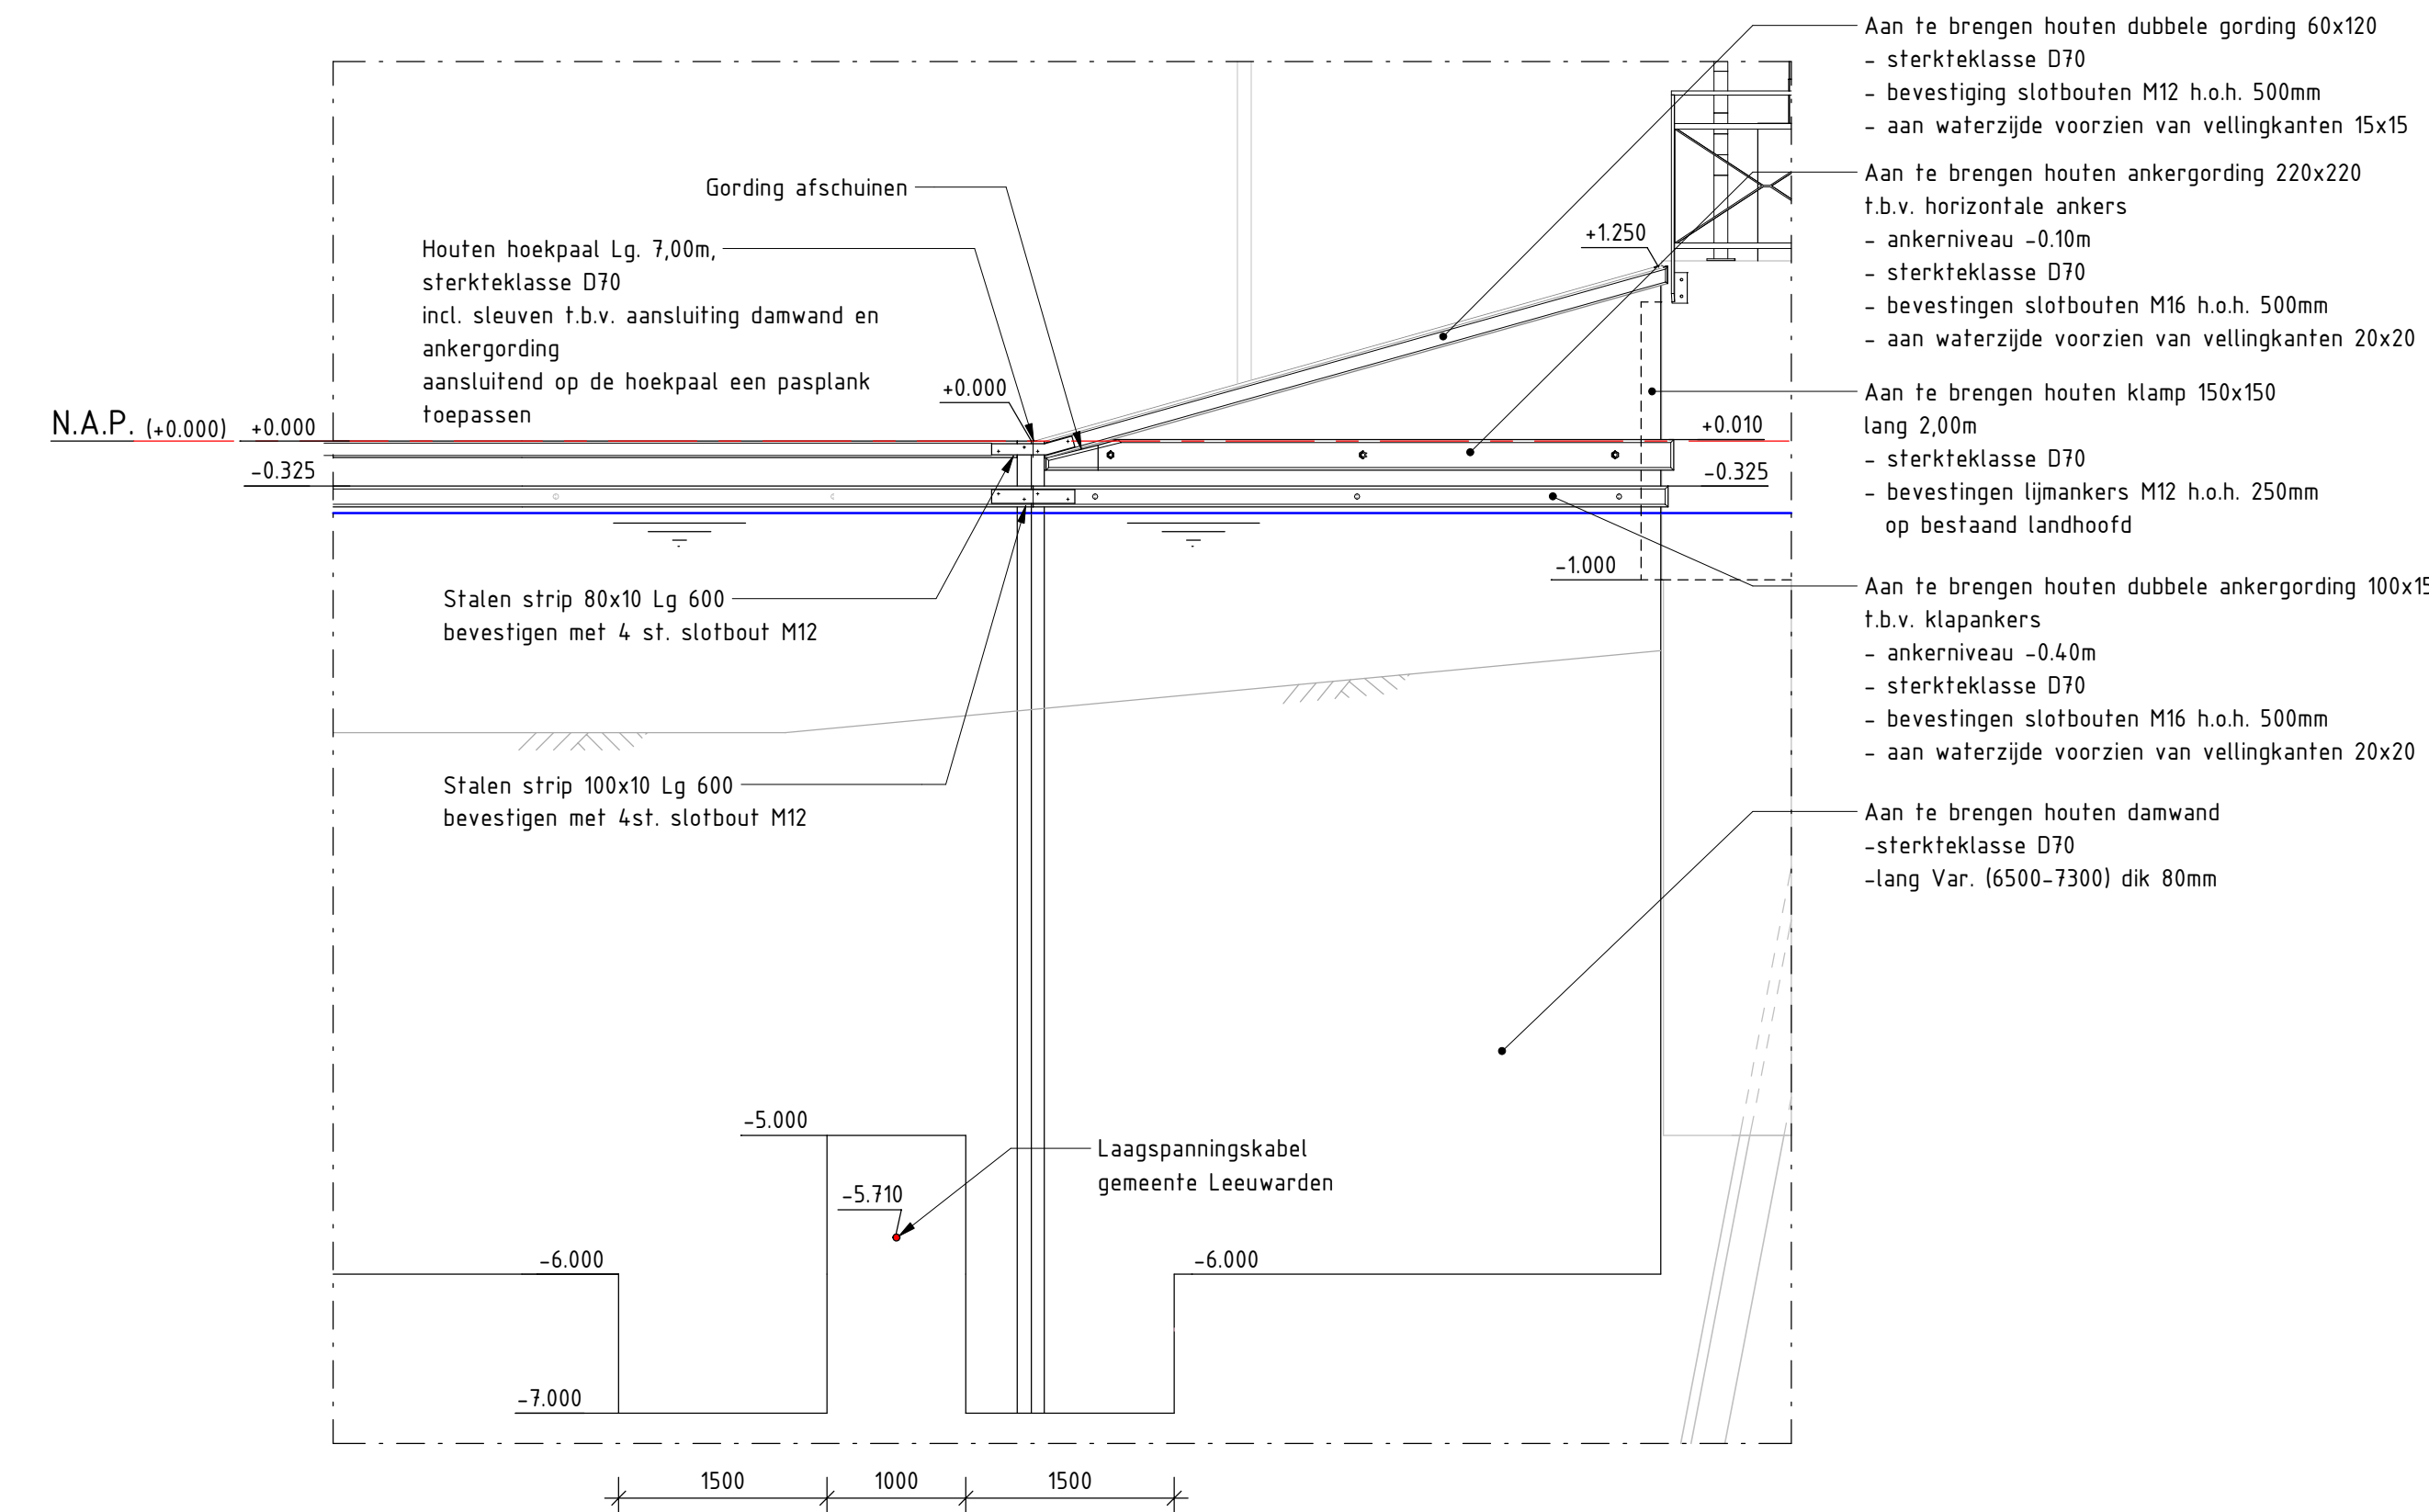

Doorsnede E Overkluizing t.p.v. kabel



Schaal: 1 : 50

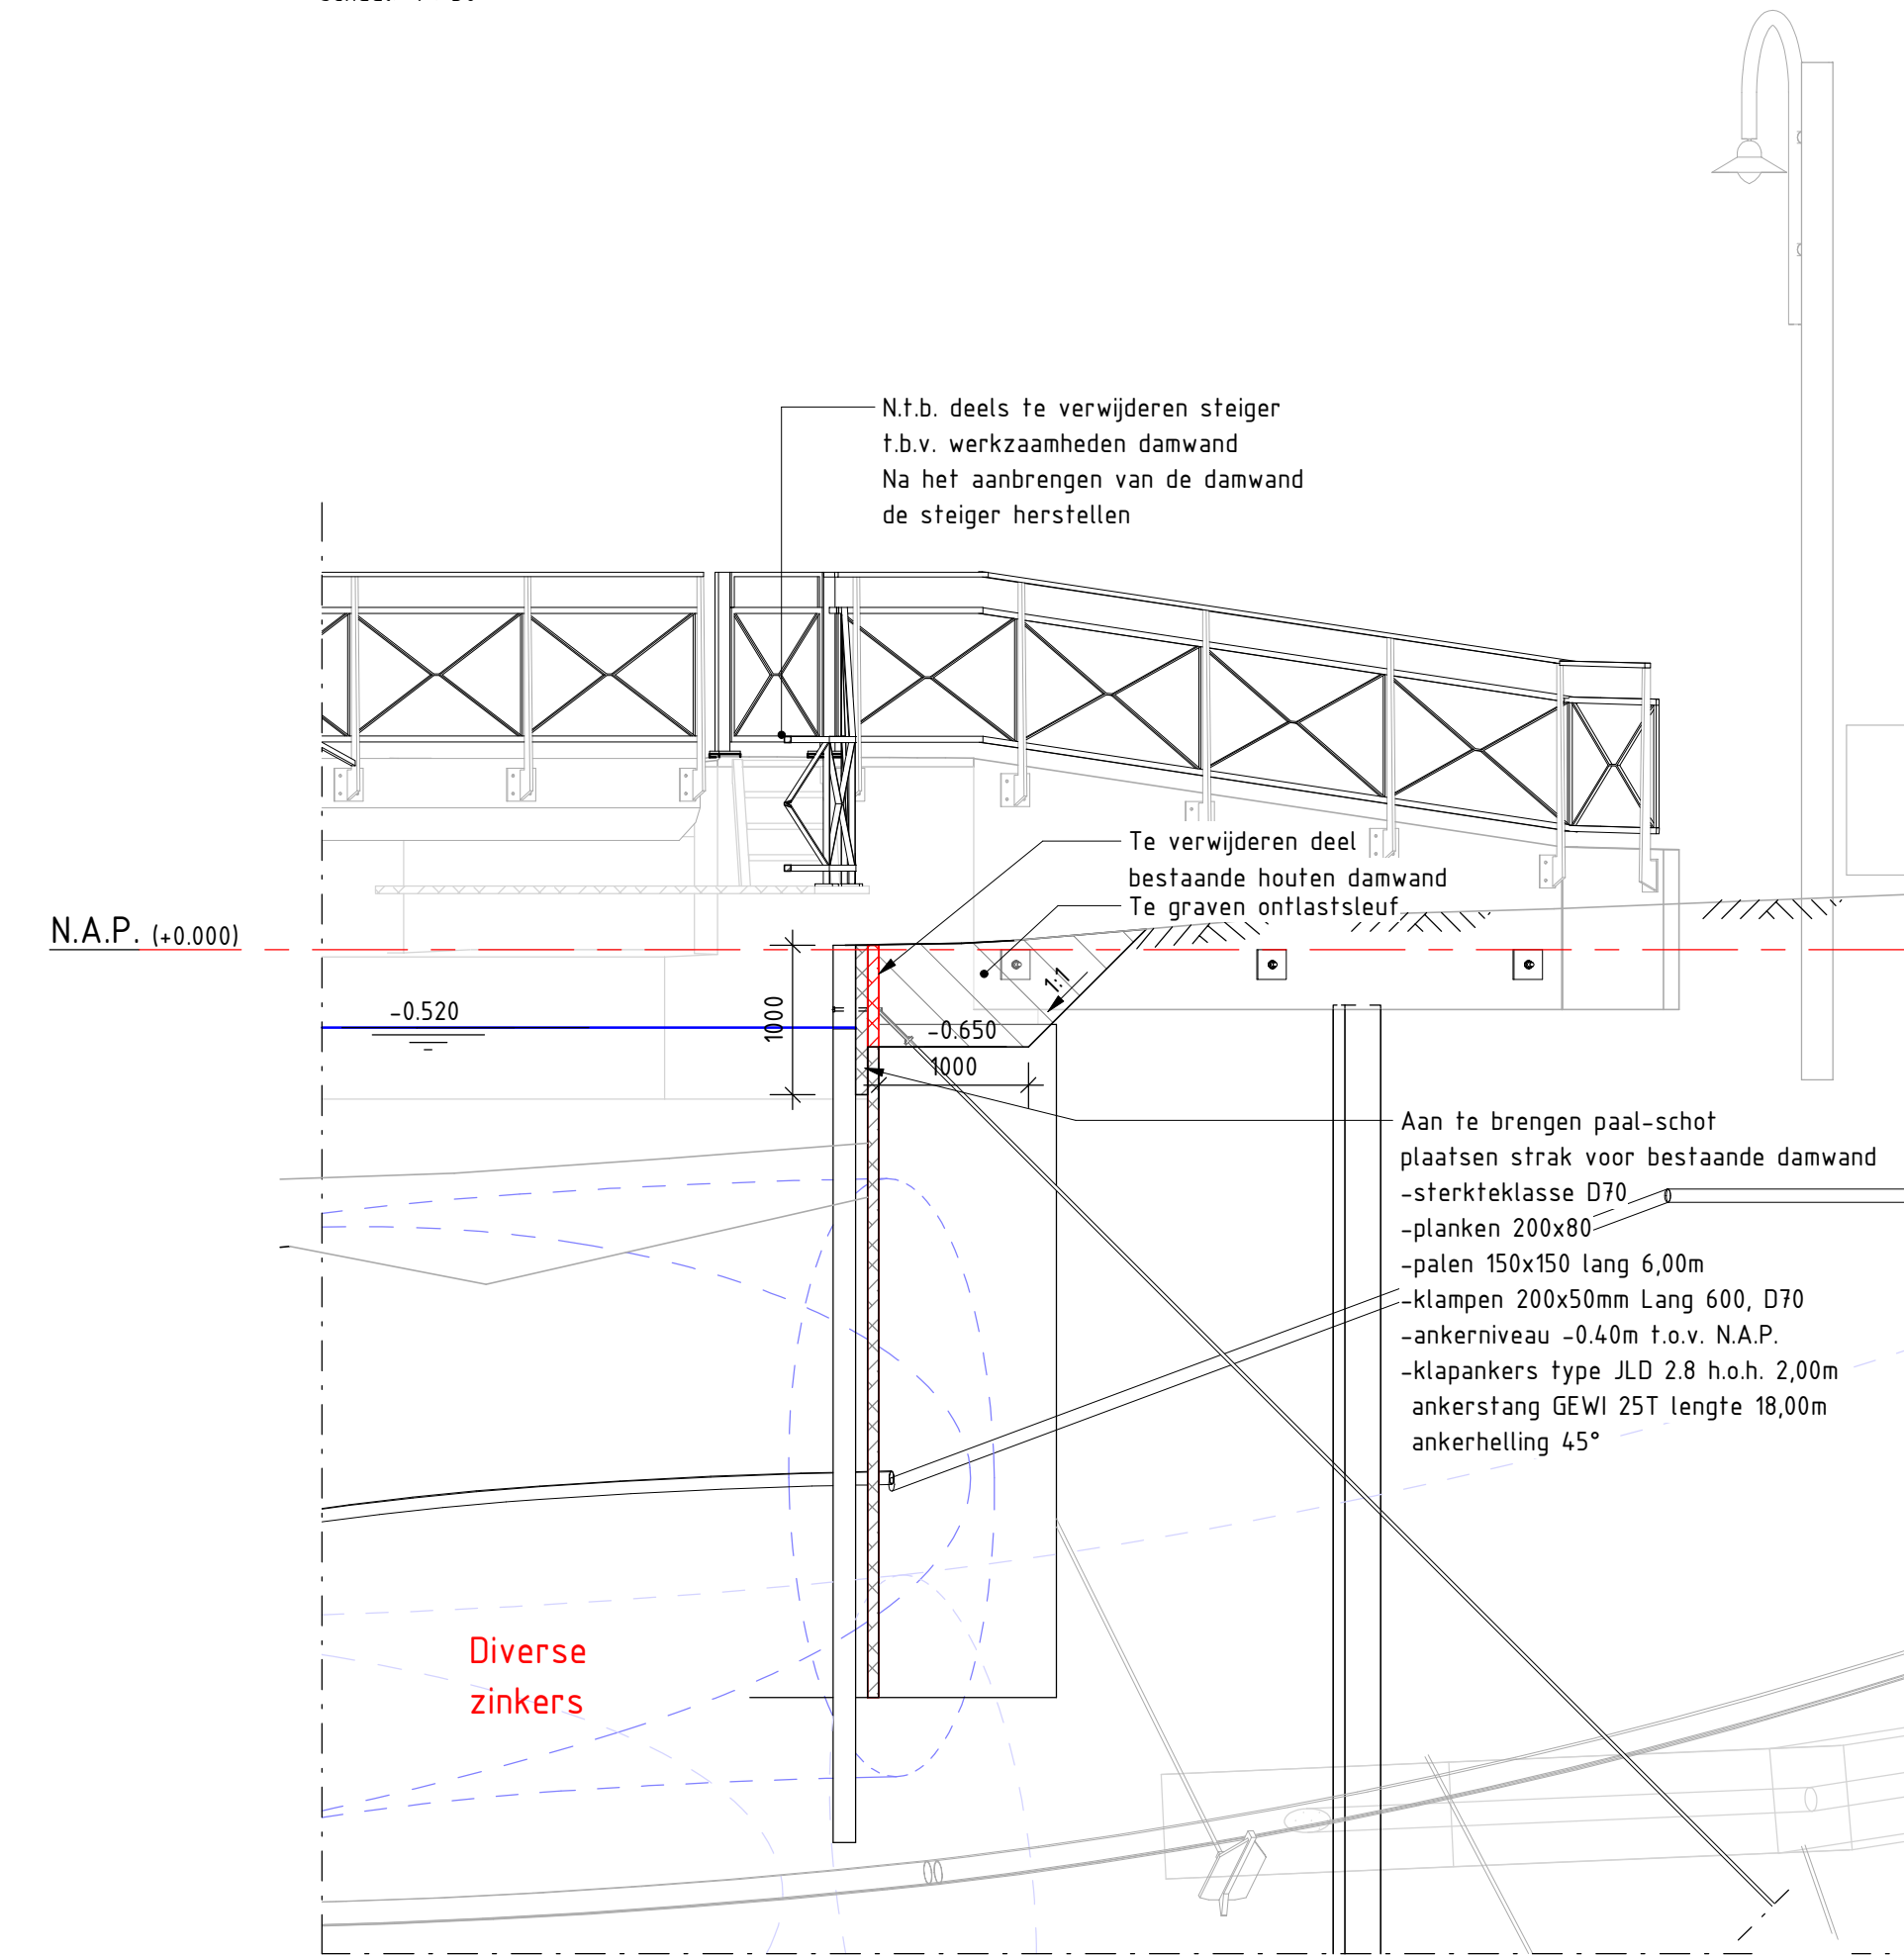

Doorsnede F

Schaal: 1 : 50

Legenda materialen:

  	Gewapend beton		Grandaaf
	Prefab beton		Funderingszand
	Ongewapend beton		Zandcementstabilisatie
	Werkvloerbeton		Ontgraven
	Asfalt		
	Hout		
	Staal		

Tekeninger

Bladnr.	Naam	Omschrijving
C-3-0002	Bestaande situatie brug	Bovenaanzicht en doorsneden
C-3-0003	Nieuwe situatie brug	Bovenaanzicht en doorsneden
C-3-0004	Vervangen datwand	Bovenaanzicht en doorsneden
C-3-0005	Detailtekening	Doorsneden en details
C-3-0006	Tijdelijke brug, omleiding, werktein en -grens	Bovenaanzicht

Algemeen:

- Maten in millimeters tenzij anders aangegeven
- Hoogtematen in meters t.o.v. N.A.P.
- Coördinaten in meters in RD-stelsel
- Maatvoering hoeken in 360 gradenstelsel

2.0	19-04-2025	DEFINITIEF	A.H.R.
1.0	12-03-2025	DEFINITIEF	A.H.R.
Nr.	Datum	Wijziging	Tek.

Brachtgever	Tekenaar	Schaal
Gemeente Leeuwarden	A.H. Riemersma	1:100, 1:50
	Projectleider	Formaat
	M. Brinkman	1470 x 840
Projectomschrijving		Blad in blad
Opdrachtgever van Oxena Brides		

Status	Wijze
DEFINITIEF	2.

www.anteagroup.nl