

Schouw

Doorstroomverbetering Halfweg

4 juli 2025

04-07-2025



Hoogheemraadschap van
Rijnland

Agenda

Doel: Aannemers informeren over het werk
Doorstroomverbetering Halfweg


- Geschiedenis
- Scope
- Inschrijfproces
- Omgeving



Geschiedenis

- Omgevingsvergunning verkregen
- Bouwteamfase 1 doorlopen met VHB
- Bouwteamovereenkomst opgezegd
- RAW & STABU bestek opgesteld
- Meer tijd in de aanbesteding



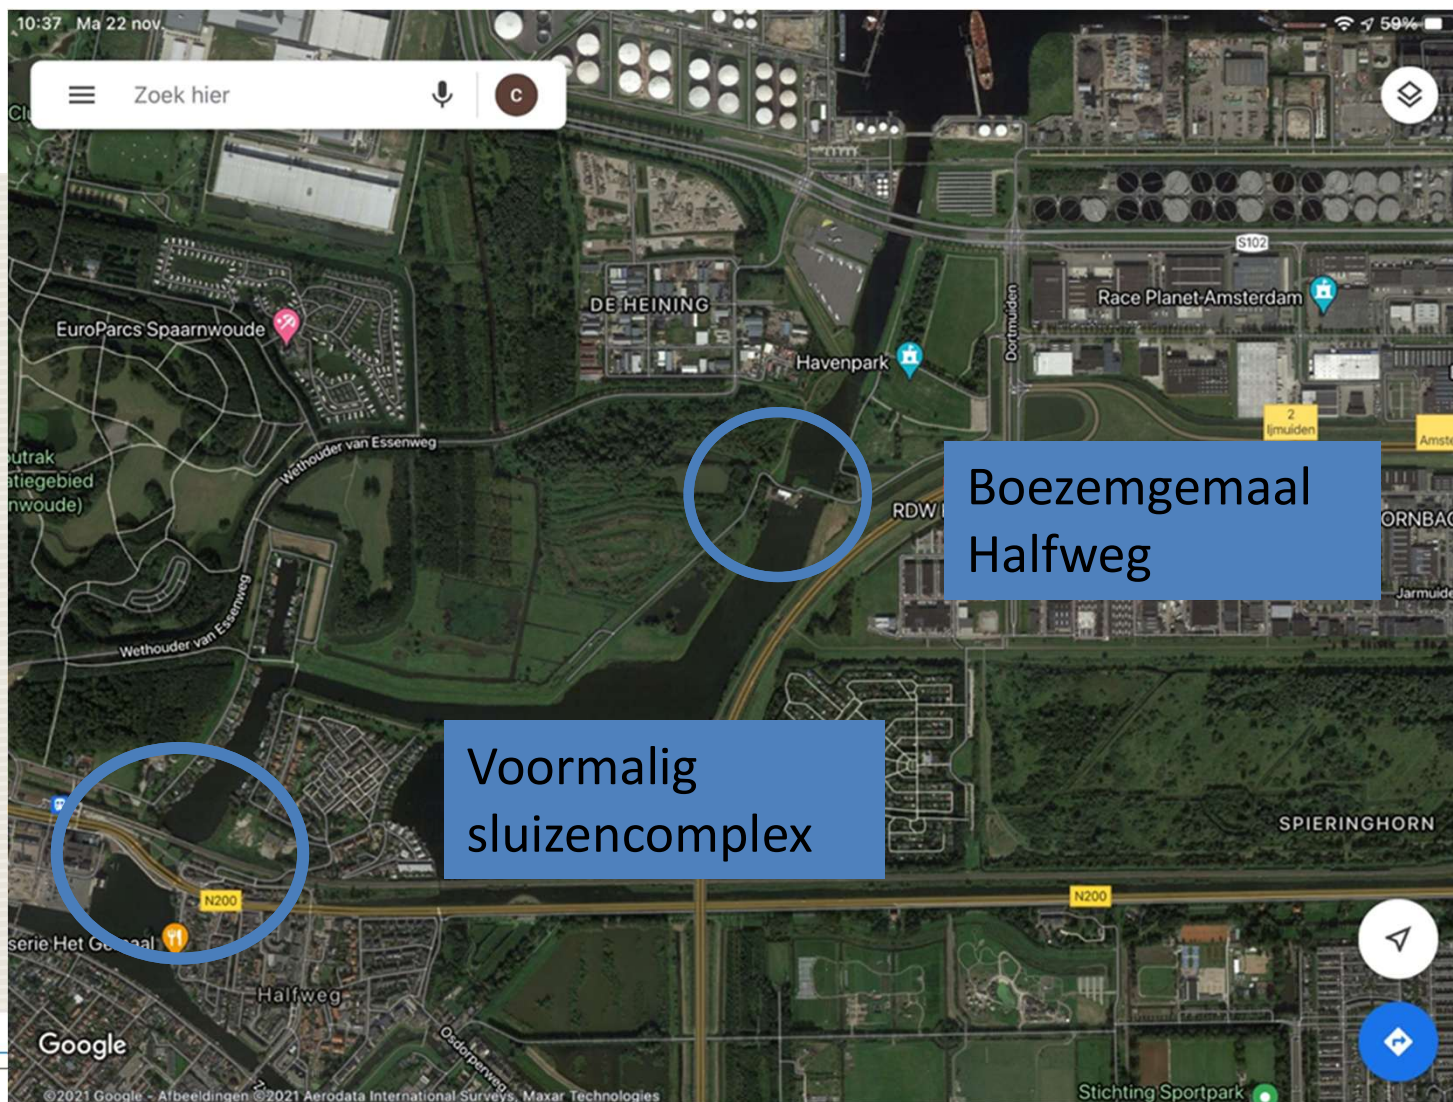

Scope van het Werk


- Realisatie doorstroomopening
- Renovatie voormalig sluizencomplex
- Gemeentelijk monument
- Website en film [Project sluisjes Halfweg \(rijnland.net\)](http://rijnland.net)



Locatie te realiseren doorstroomopening



Ontwerp doorstroombopening

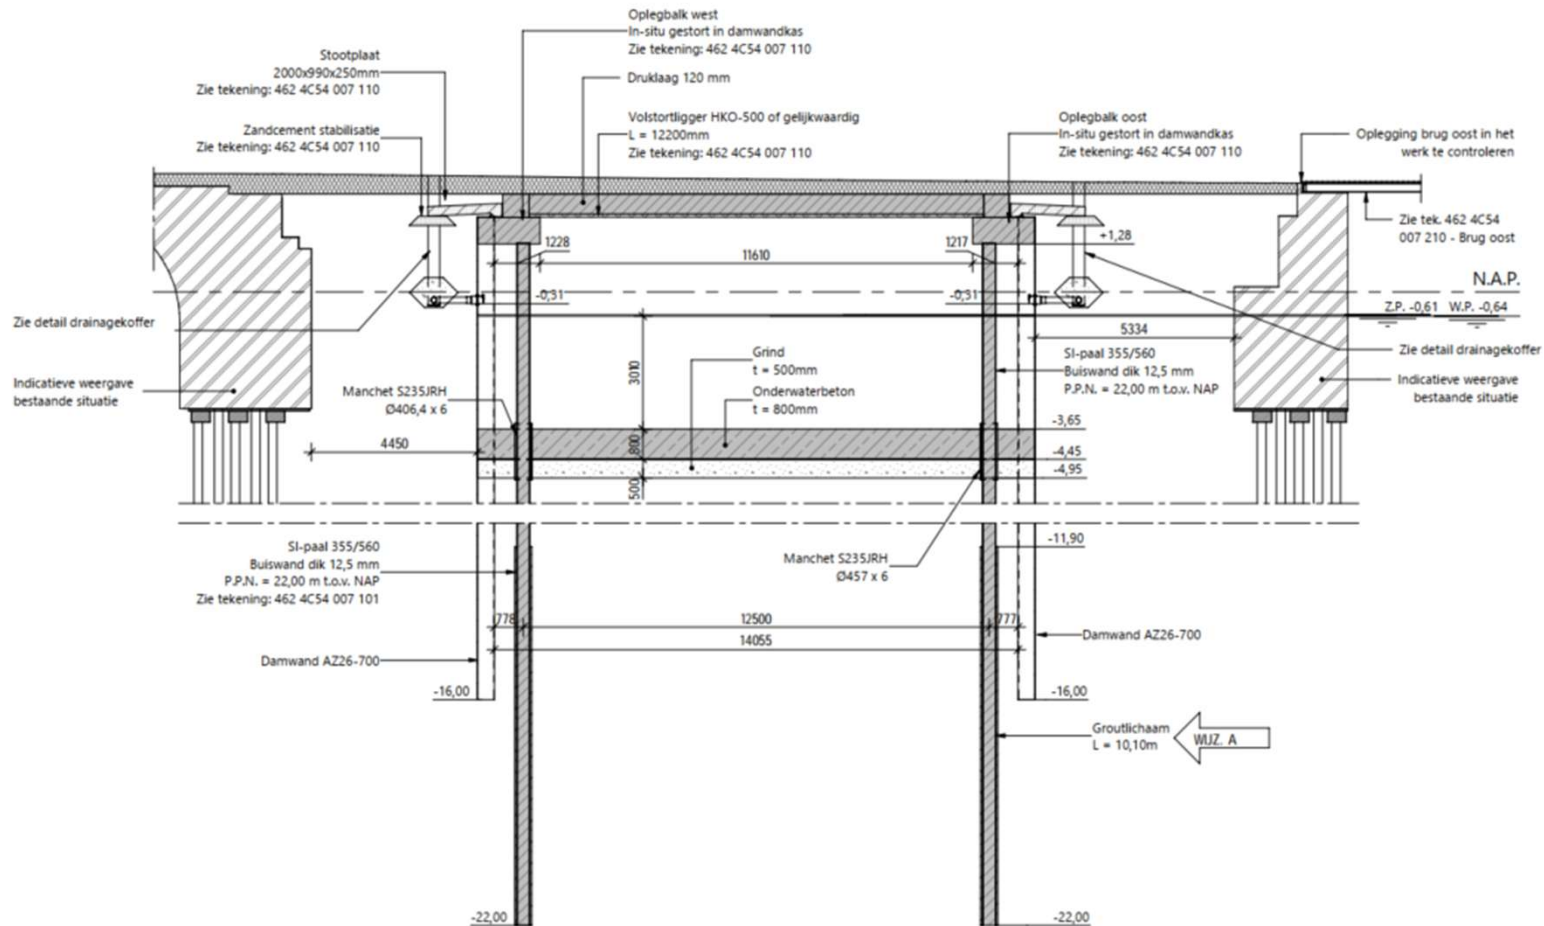


DOORSNEDE B-B


Schaal: 1 : 100



Hoogheemraadschap van
Rijnland

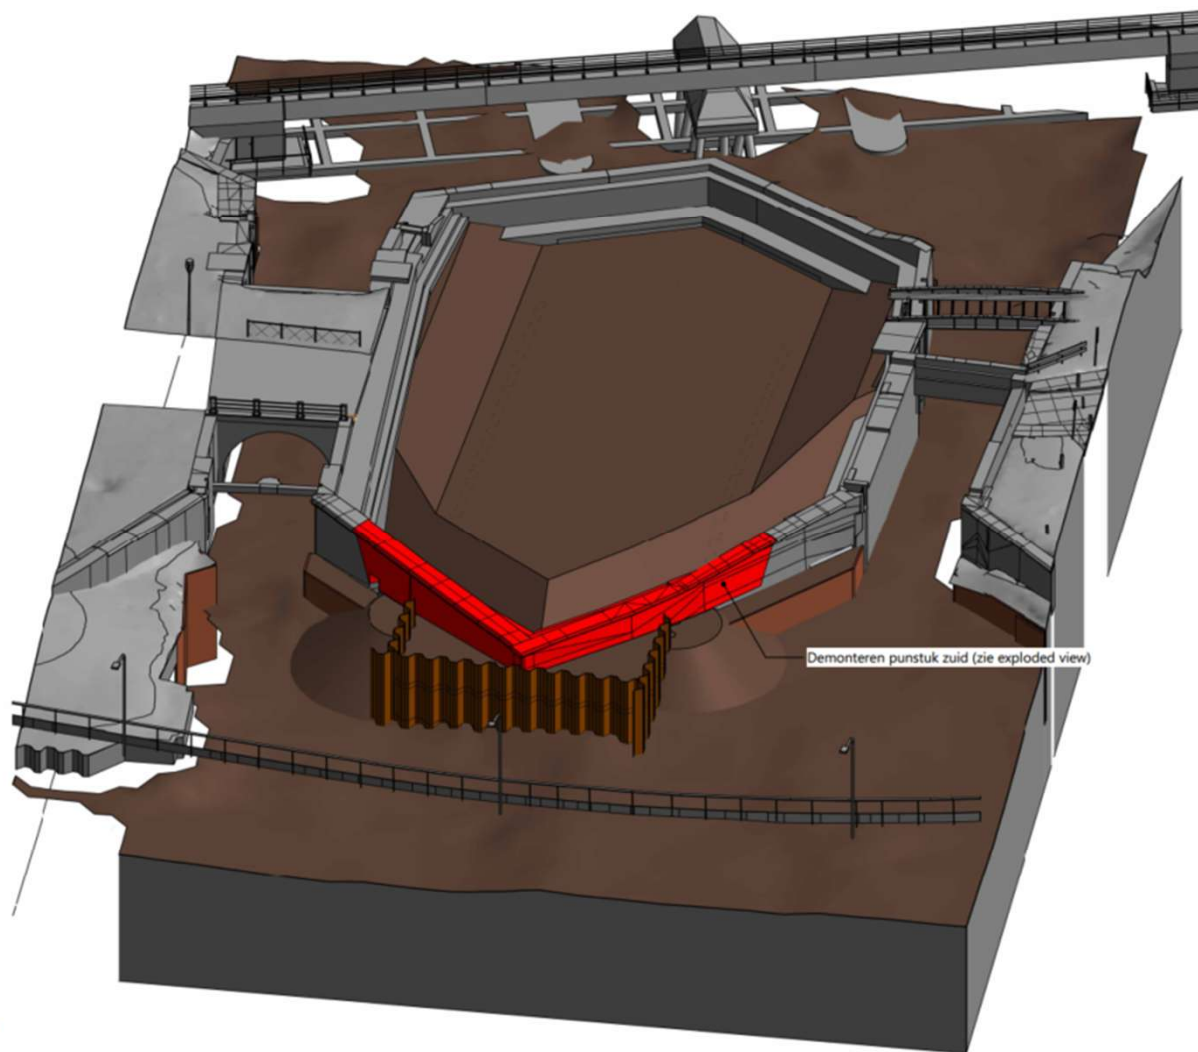

BOUWFASE 04.1 (DEMONTEREN PUNTSTUK ZUID)

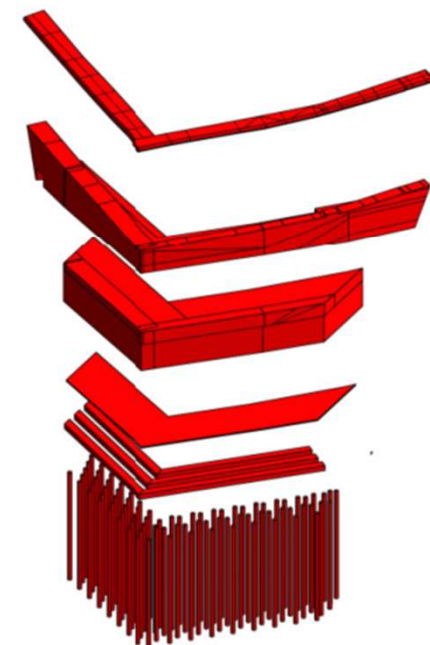

1) Demoneren dekzerken en zandsteen uit gevel

2) 'Afpellen' metselwerk tot NAP -0,30m


3) Inzagen metselwerk met lintzaag
(of gelijkwaardig) en in delen verwijderen

4) Verwijderen houten vloer

5) Verwijderen houten kespen

6) Afknippen houten palen
(palen in trace damwand
dienen verwijderd te worden)

EXPLODED VIEW DEMONTEREN PUNTSTUK ZUID

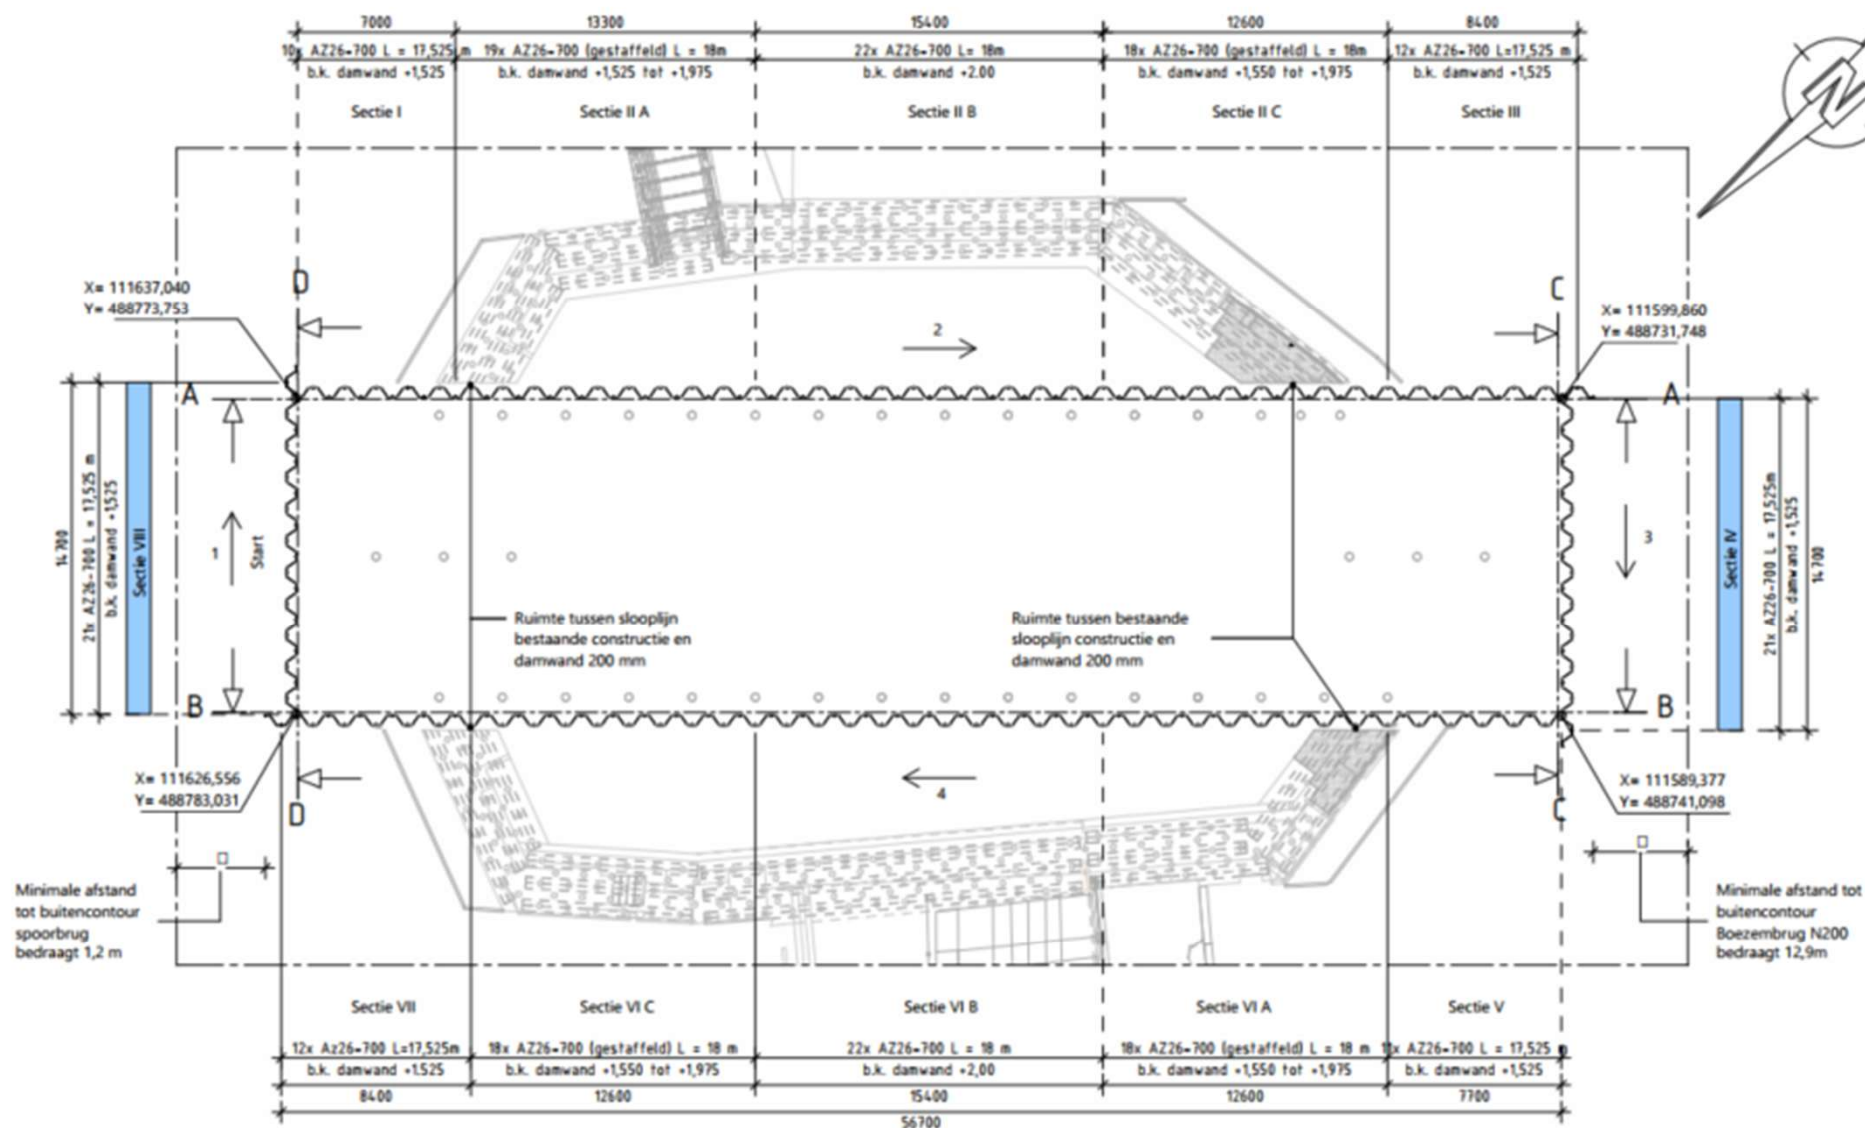

BOVENAANZICHT DAMWANDENPLAN EXCLUSIEF AFBRANDNIVEAUS

Schaal: 1 : 200

Inschrijfproces

27-06-2025	Publiceren aankondiging
04-07-2025 13:30	Schouw op locatie
11-07-2025; 11:00	Uiterste datum voor het stellen van vragen door Inschrijvers op TenderNed
18-07-2025	Publiceren Nota van Inlichtingen 1
02-09-2025 en 04-09-2025	Individuele inlichtingenronde Emissieloos werken
12-09-2025 11:00	Uiterste datum voor het stellen van vervolgvragen t.b.v. de NvI 2 door Inschrijvers op TenderNed
26-09-2025	Publiceren Nota van Inlichtingen 2
28-10-2025; 11:00	Uiterste datum en tijdstip van ontvangst van inschrijvingen op TenderNed
Week 44	Beoordeling inschrijvingen
31-10-2025	Bekendmaking gunningvoornemen op TenderNed
21-11-2025	Definitieve gunning



Omgeving

- N 200
- Spoorlijn Amsterdam – Haarlem
- Dubbele buurt
- Bruggen eigendom van gemeente Haarlemmermeer
- Werken vanaf het wateroppervlak
- Doorstroming naar gemaal waarborgen

