



KLEURENPLAN LEERLING LOCKERS RIJNLANDS LYCEUM WASSENAAR TE GEBRUIKEN VOOR AANBESTEDING 2025 VS 1.0

NUMMER	AANTAL	MAAT B x H x D	POSITIE	READER KLEUR	READER IN VAK?	READER OP KOPZIJDE IN APART KASTJE?
1	55	35 x 36 x 50 cm	BEGANE GROND A-GANG	 Wit	JA	
2	40	35 x 36 x 50 cm	BEGANE GROND A-GANG	 Zalm	JA	
3	40	35 x 36 x 50 cm	BEGANE GROND A-GANG	 Crème	JA	
4	40	35 x 36 x 50 cm	BEGANE GROND A-GANG	 Crème	vanuit 3	
5	40	35 x 36 x 50 cm	BEGANE GROND A-GANG	 Zalm	vanuit 2	
6	110	35 x 36 x 50 cm	ATRIUM BEGANE GROND	 Oranje	JA	
7	80	35 x 36 x 50 cm	ATRIUM BEGANE GROND	 Groen	JA	
8	80	35 x 36 x 50 cm	ATRIUM BEGANE GROND	 Rood	JA	
9	80	35 x 36 x 50 cm	ATRIUM BEGANE GROND	 Blauw	JA	
10	45	30 x 36 x 50 cm	D - NIEUWBOUW	 Zilver		JA (kastje 1)
11	45	30 x 36 x 50 cm	D - NIEUWBOUW	 Zilver		JA (kastje 1)
12	50	30 x 36 x 50 cm	D - NIEUWBOUW	 Zwart		JA (kastje 2)
13	50	30 x 36 x 50 cm	D - NIEUWBOUW	 Zwart		JA (kastje 2)
14	45	30 x 36 x 50 cm	D - NIEUWBOUW	 Lime		JA (kastje 3)
15	45	30 x 36 x 50 cm	D - NIEUWBOUW	 Lime		JA (kastje 3)
16	40	30 x 36 x 50 cm	D - NIEUWBOUW	 Mint		JA (kastje 4)
17	40	30 x 36 x 50 cm	D - NIEUWBOUW	 Mint		JA (kastje 4)
18	45	35 x 36 x 50 cm	EERSTE ETAGE BIJ MEDIATHEEK	 Geel		JA (kastje 5) nieuw data en voeding vanuit plafond
19	45	35 x 36 x 50 cm	EERSTE ETAGE BIJ MEDIATHEEK	 Geel		JA (kastje 5) nieuw data en voeding vanuit plafond
20	45	35 x 36 x 50 cm	EERSTE ETAGE BIJ MEDIATHEEK	 Antraciet		JA (kastje 6) nieuw data en voeding vanuit plafond
21	45	35 x 36 x 50 cm	EERSTE ETAGE BIJ MEDIATHEEK	 Antraciet		JA (kastje 6) nieuw data en voeding vanuit plafond
22	50	35 x 36 x 50 cm	EERSTE ETAGE BIJ MEDIATHEEK	 Bruin		JA (kastje 7) bestaande data en voeding vanuit plafond
23	50	35 x 36 x 50 cm	EERSTE ETAGE BIJ MEDIATHEEK	 Bruin		JA (kastje 7) bestaande data en voeding vanuit plafond
24	50	35 x 36 x 50 cm	EERSTE ETAGE BIJ MEDIATHEEK	 Paars		JA (kastje 8) bestaande data en voeding vanuit plafond
25	50	35 x 36 x 50 cm	EERSTE ETAGE BIJ MEDIATHEEK	 Paars		JA (kastje 8) bestaande data en voeding vanuit plafond
TOTAAL LOCKERS	1305			15 READERS TOTAAL		8x OPBOUW KASTJES VOOR READERS

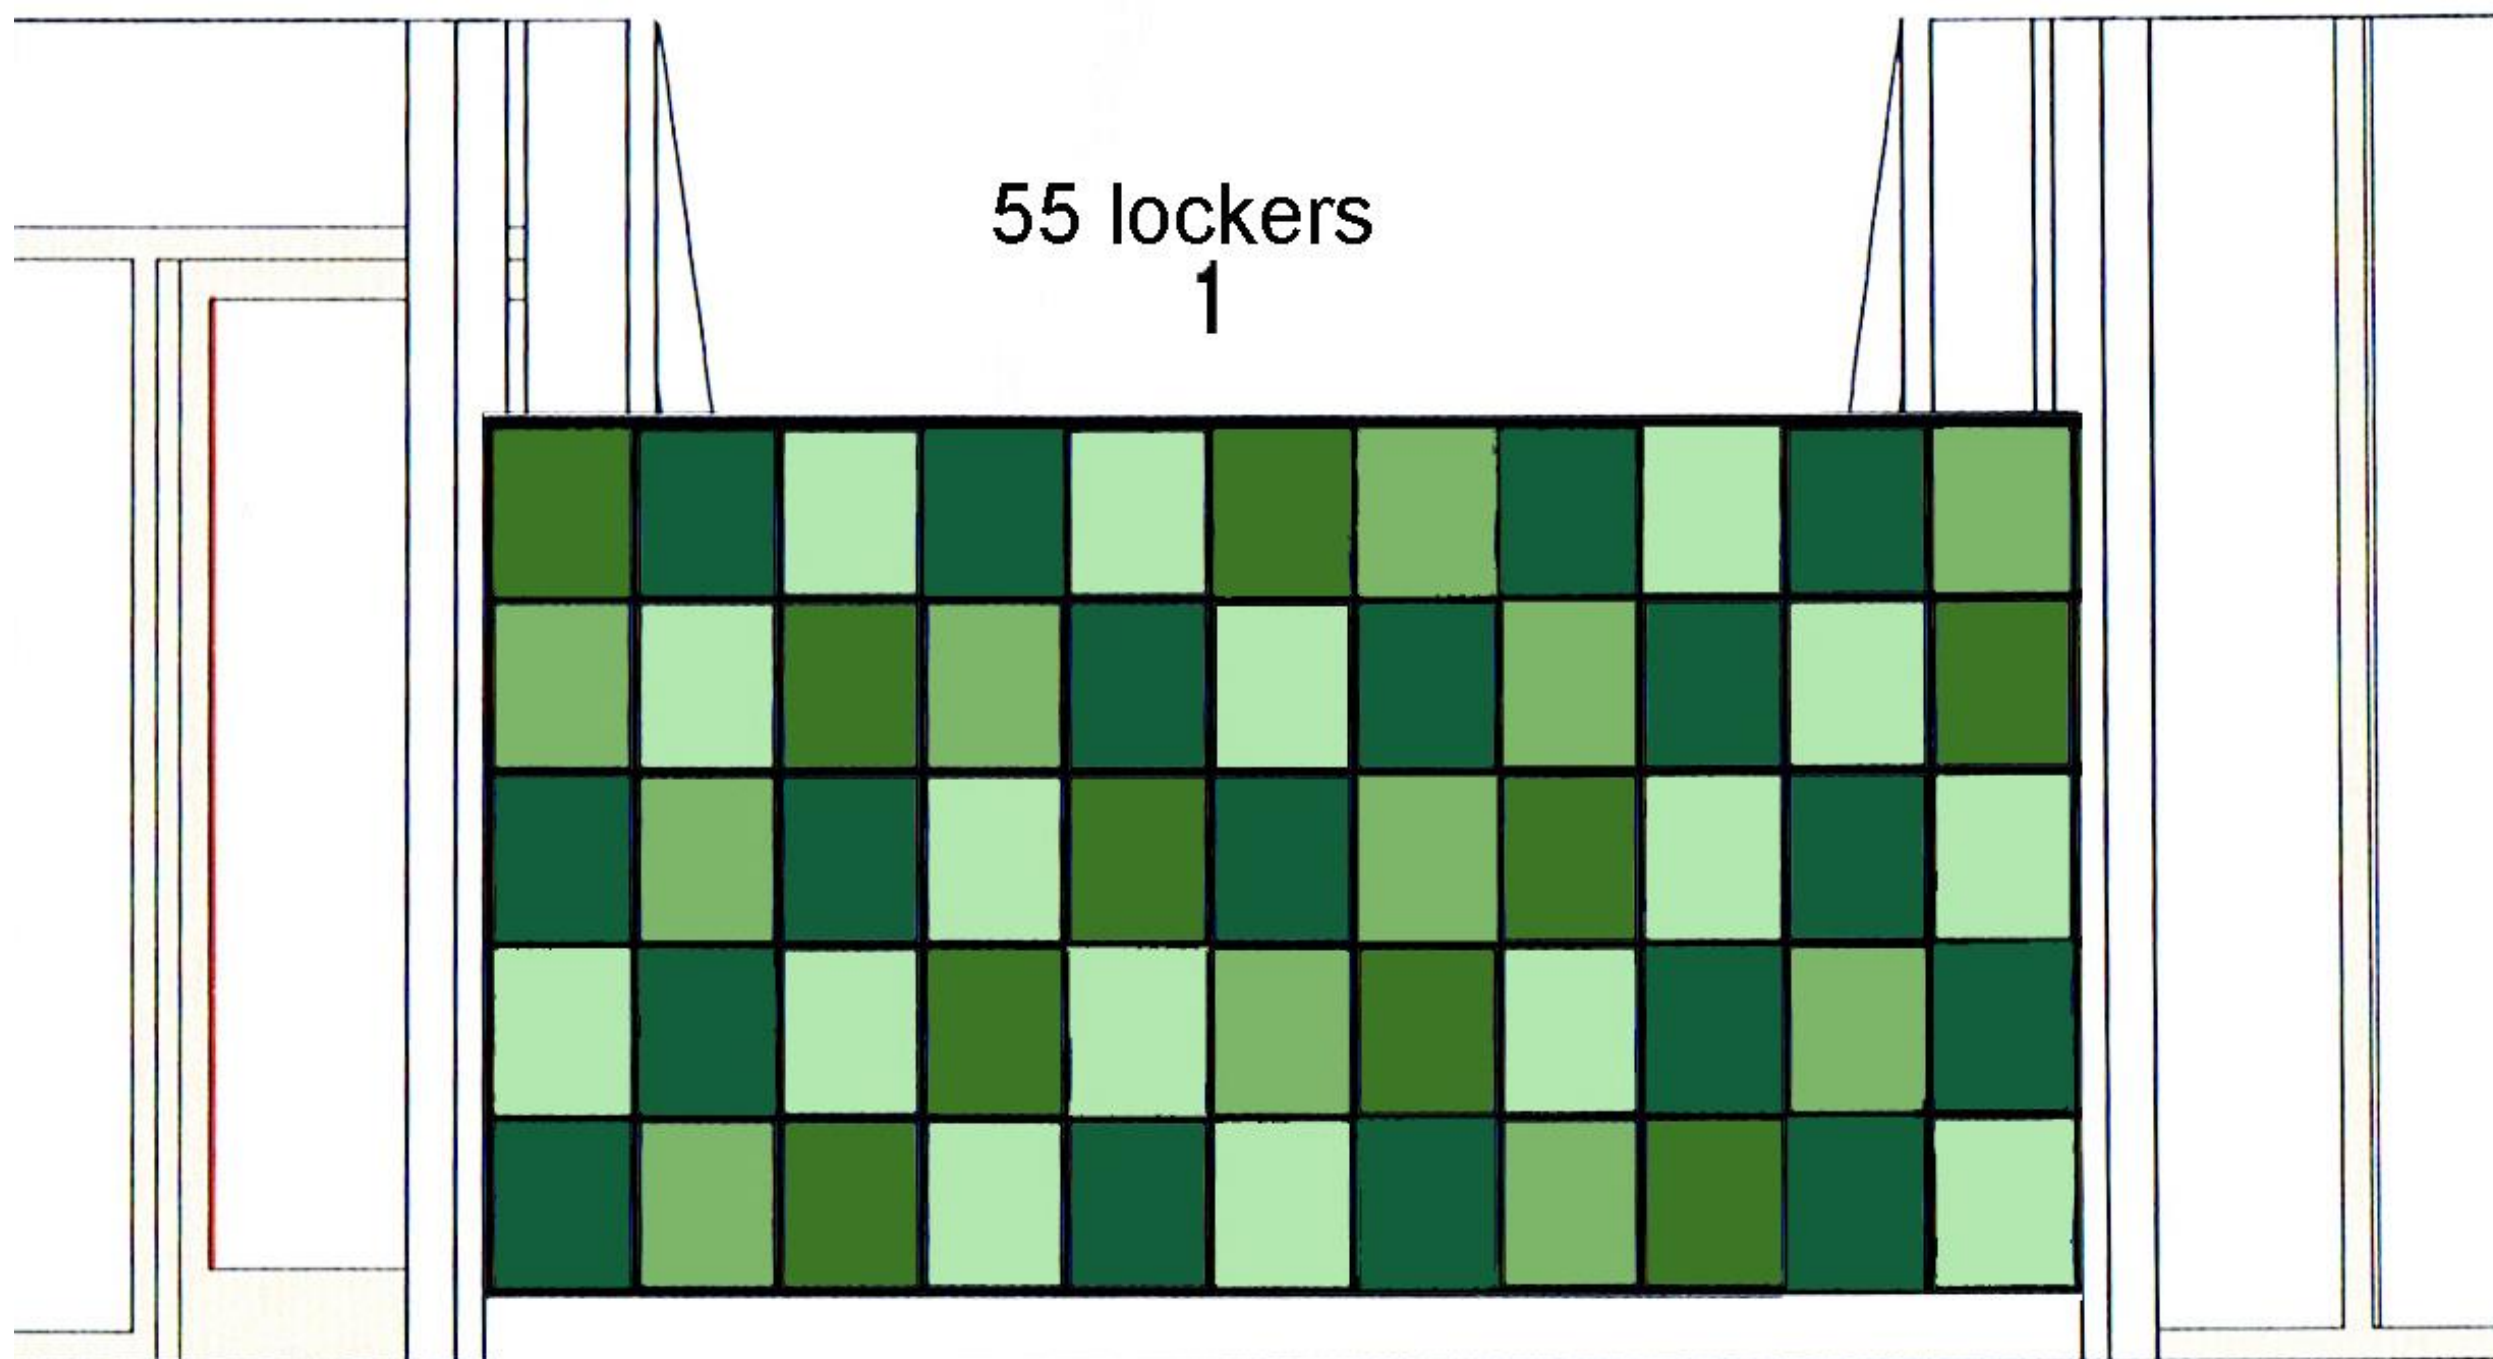


Kleuren: RAL 6019 Weisgrun, RAL 6021 Blassgrun, RAL 6025 Farngrun,
RAL 6026 Opalgrun (van licht naar donker)

LOCKERMATEN B x H x D = 35 x 36 x 50 cm

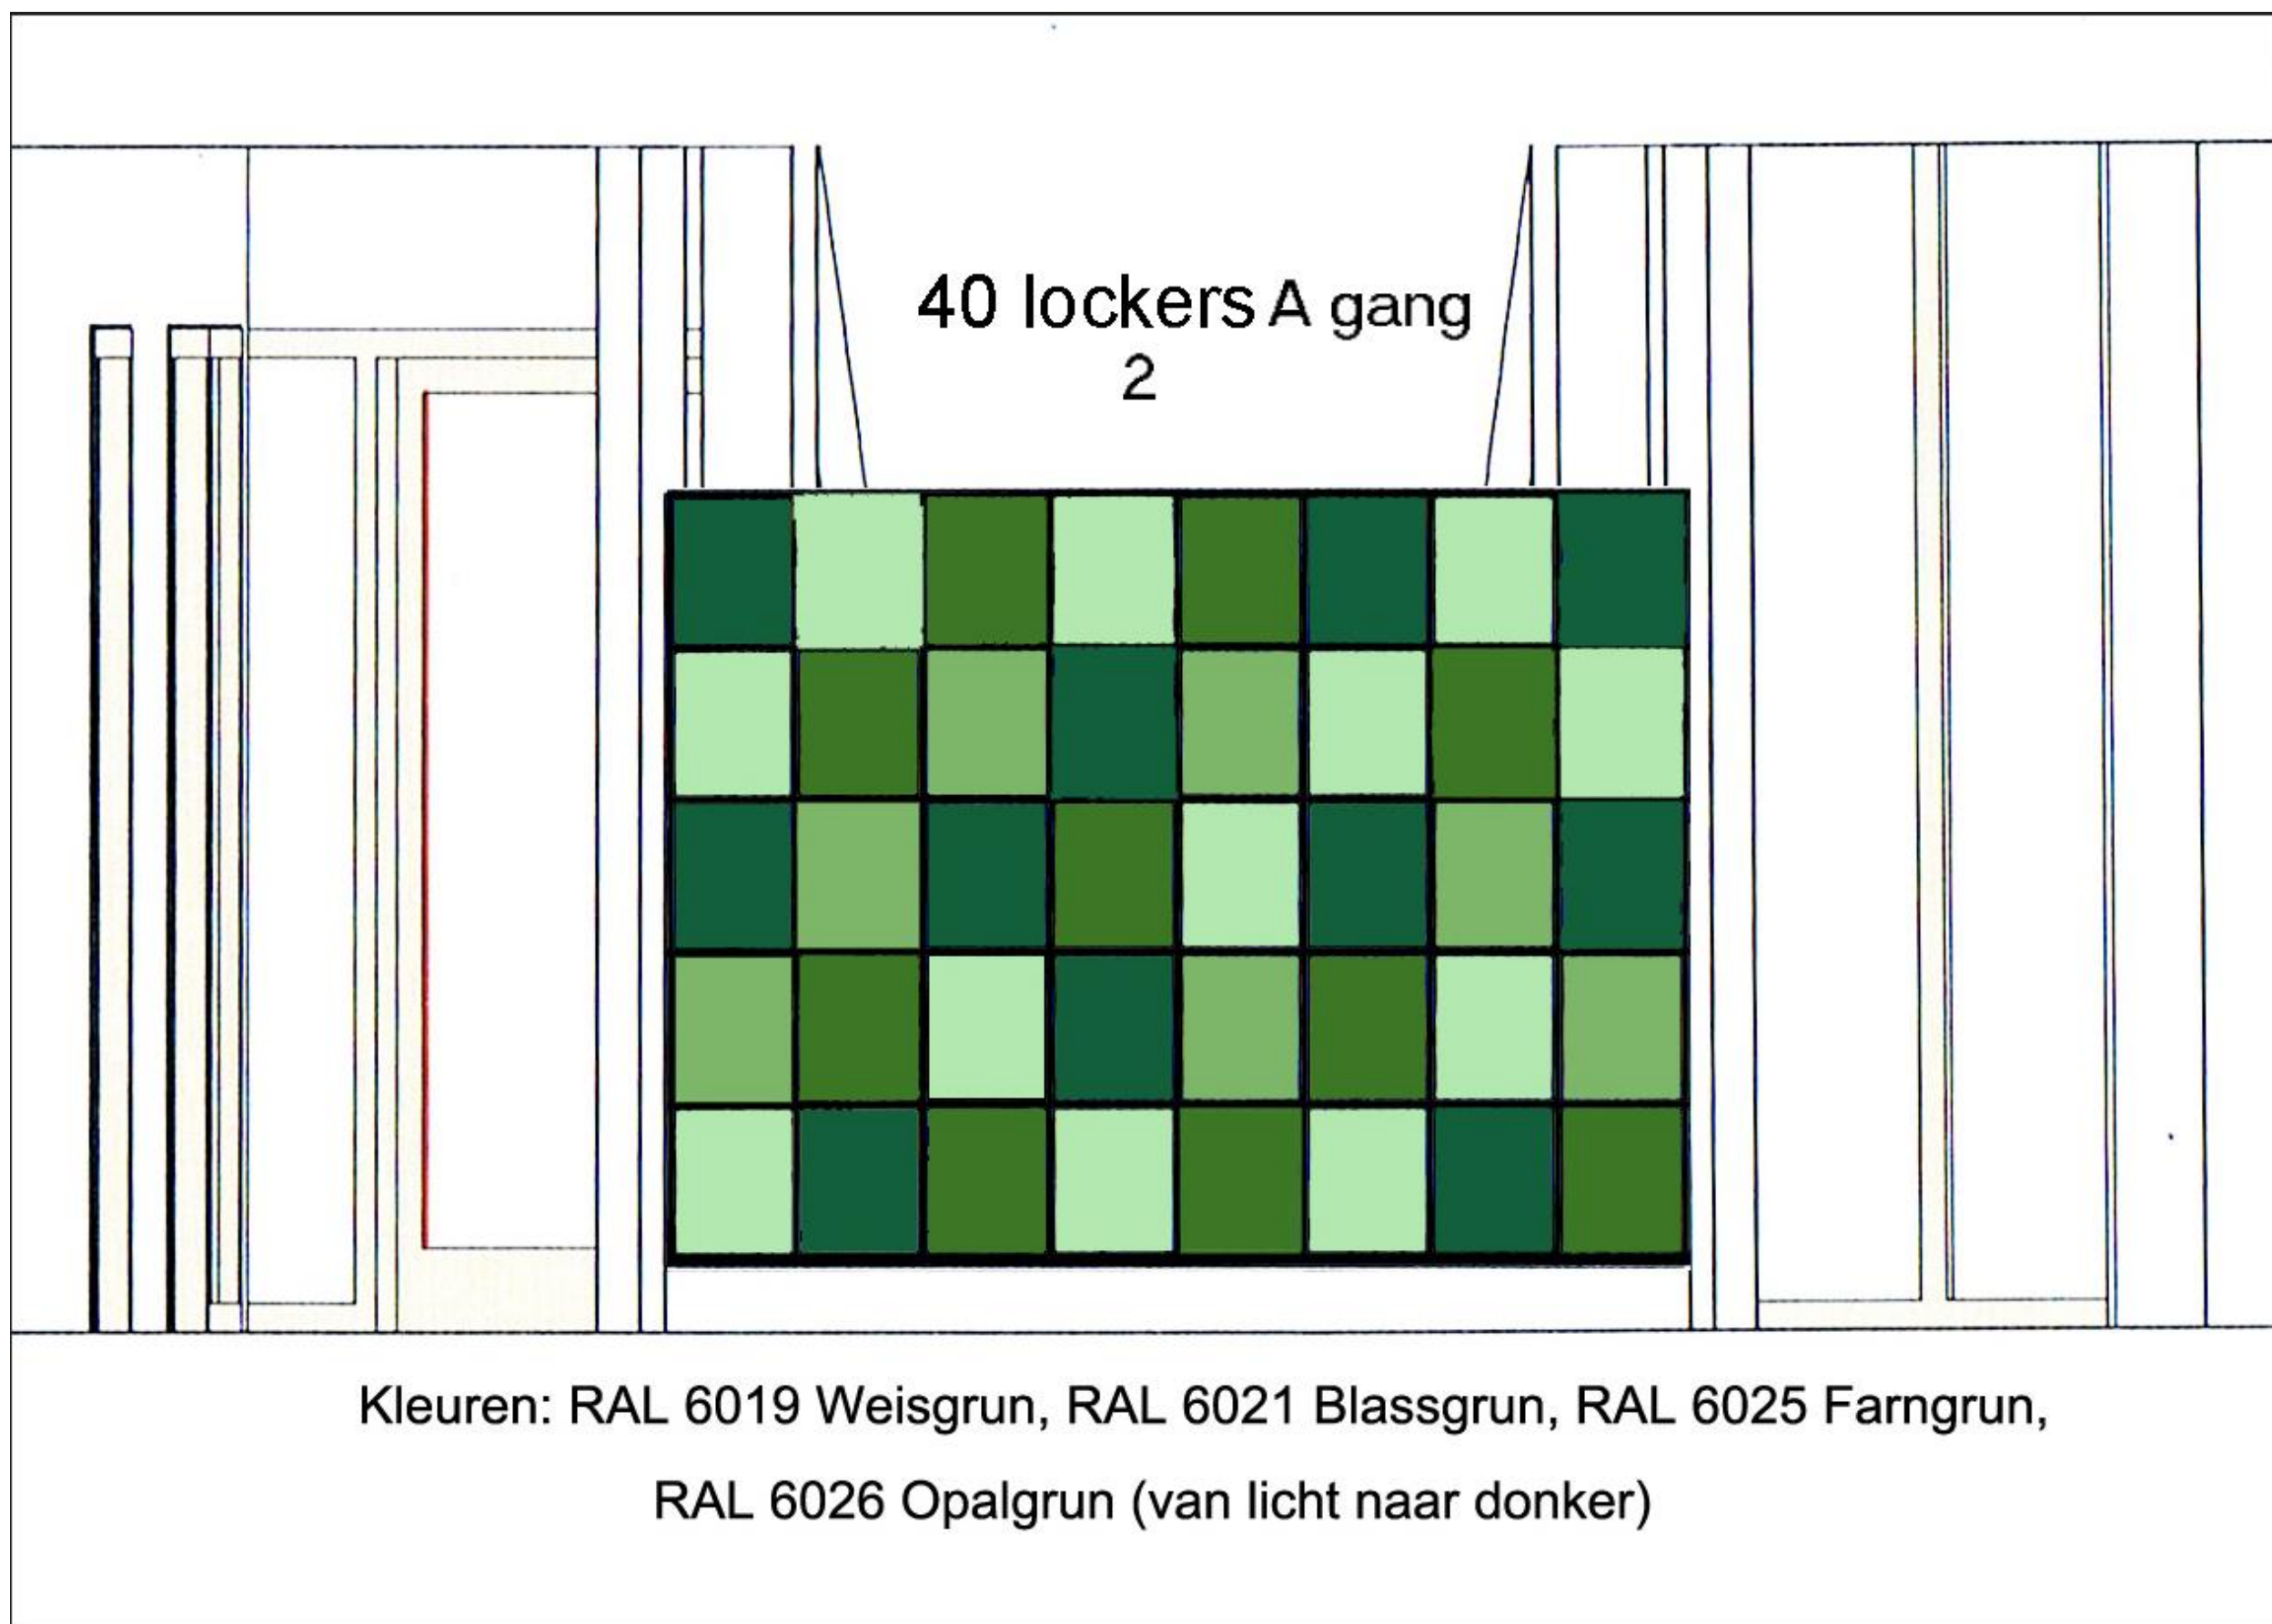


LOCKERMATEN B x H x D = 35 x 36 x 50 cm

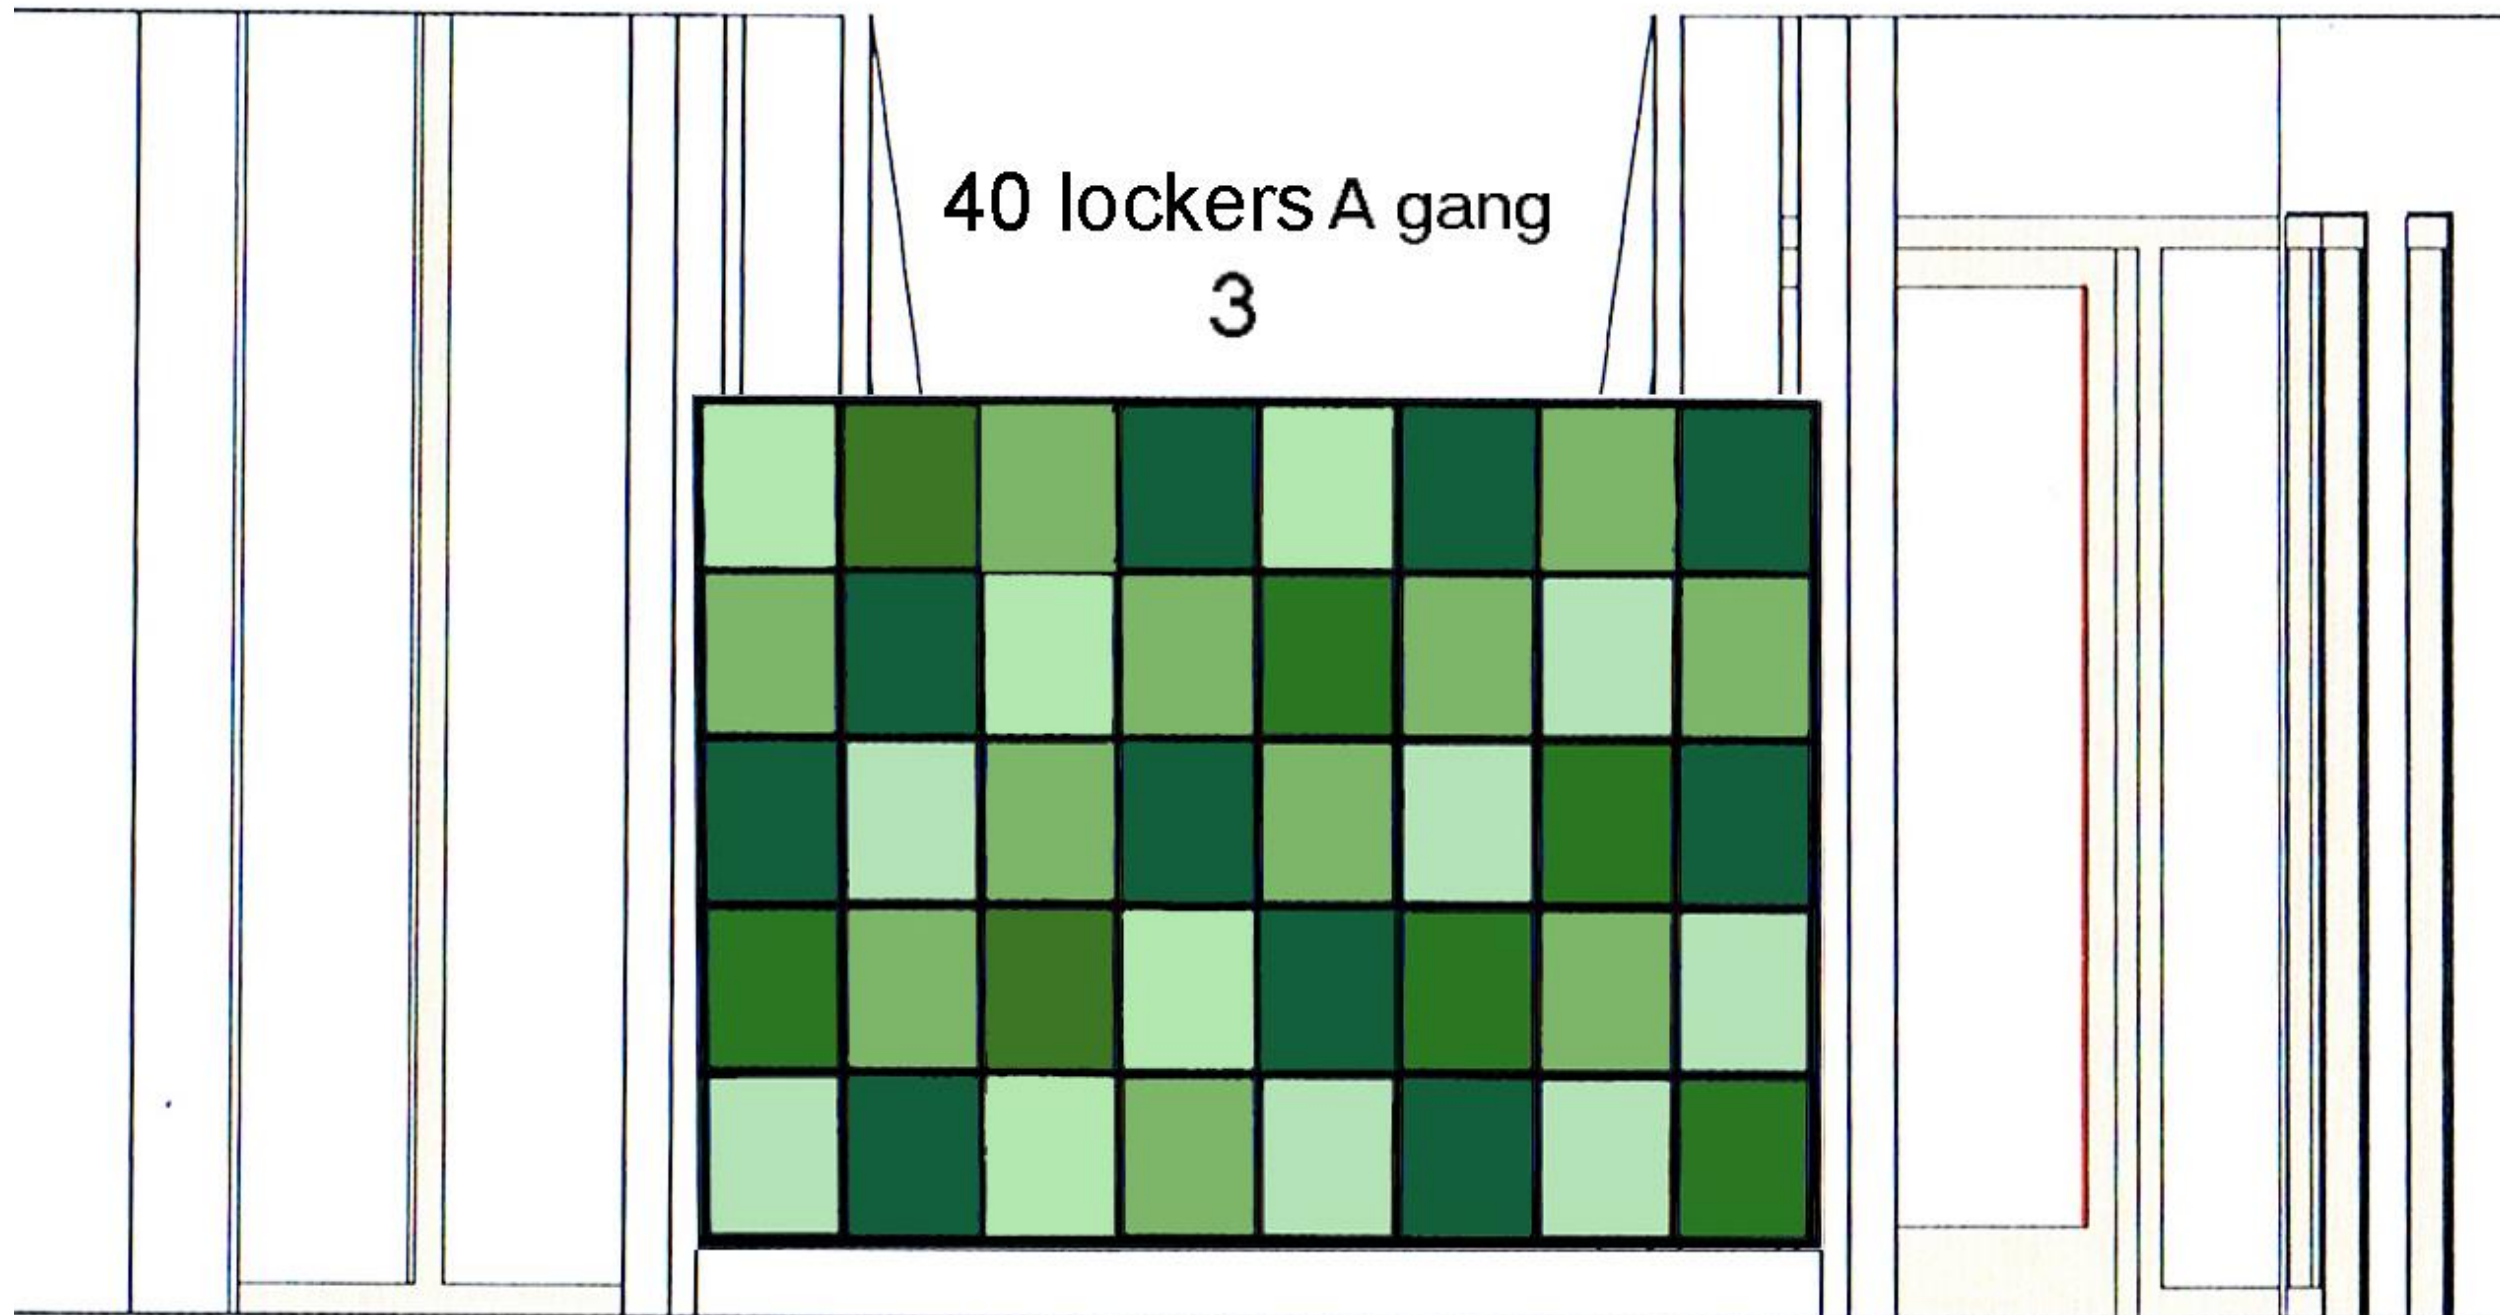


Kleuren: RAL 6019 Weisgrun, RAL 6021 Blassgrun,
RAL 6025 Farngrun, RAL 6026 Opalgrun (van licht naar donker)

LOCKERMATEN B x H x D = 35 x 36 x 50 cm

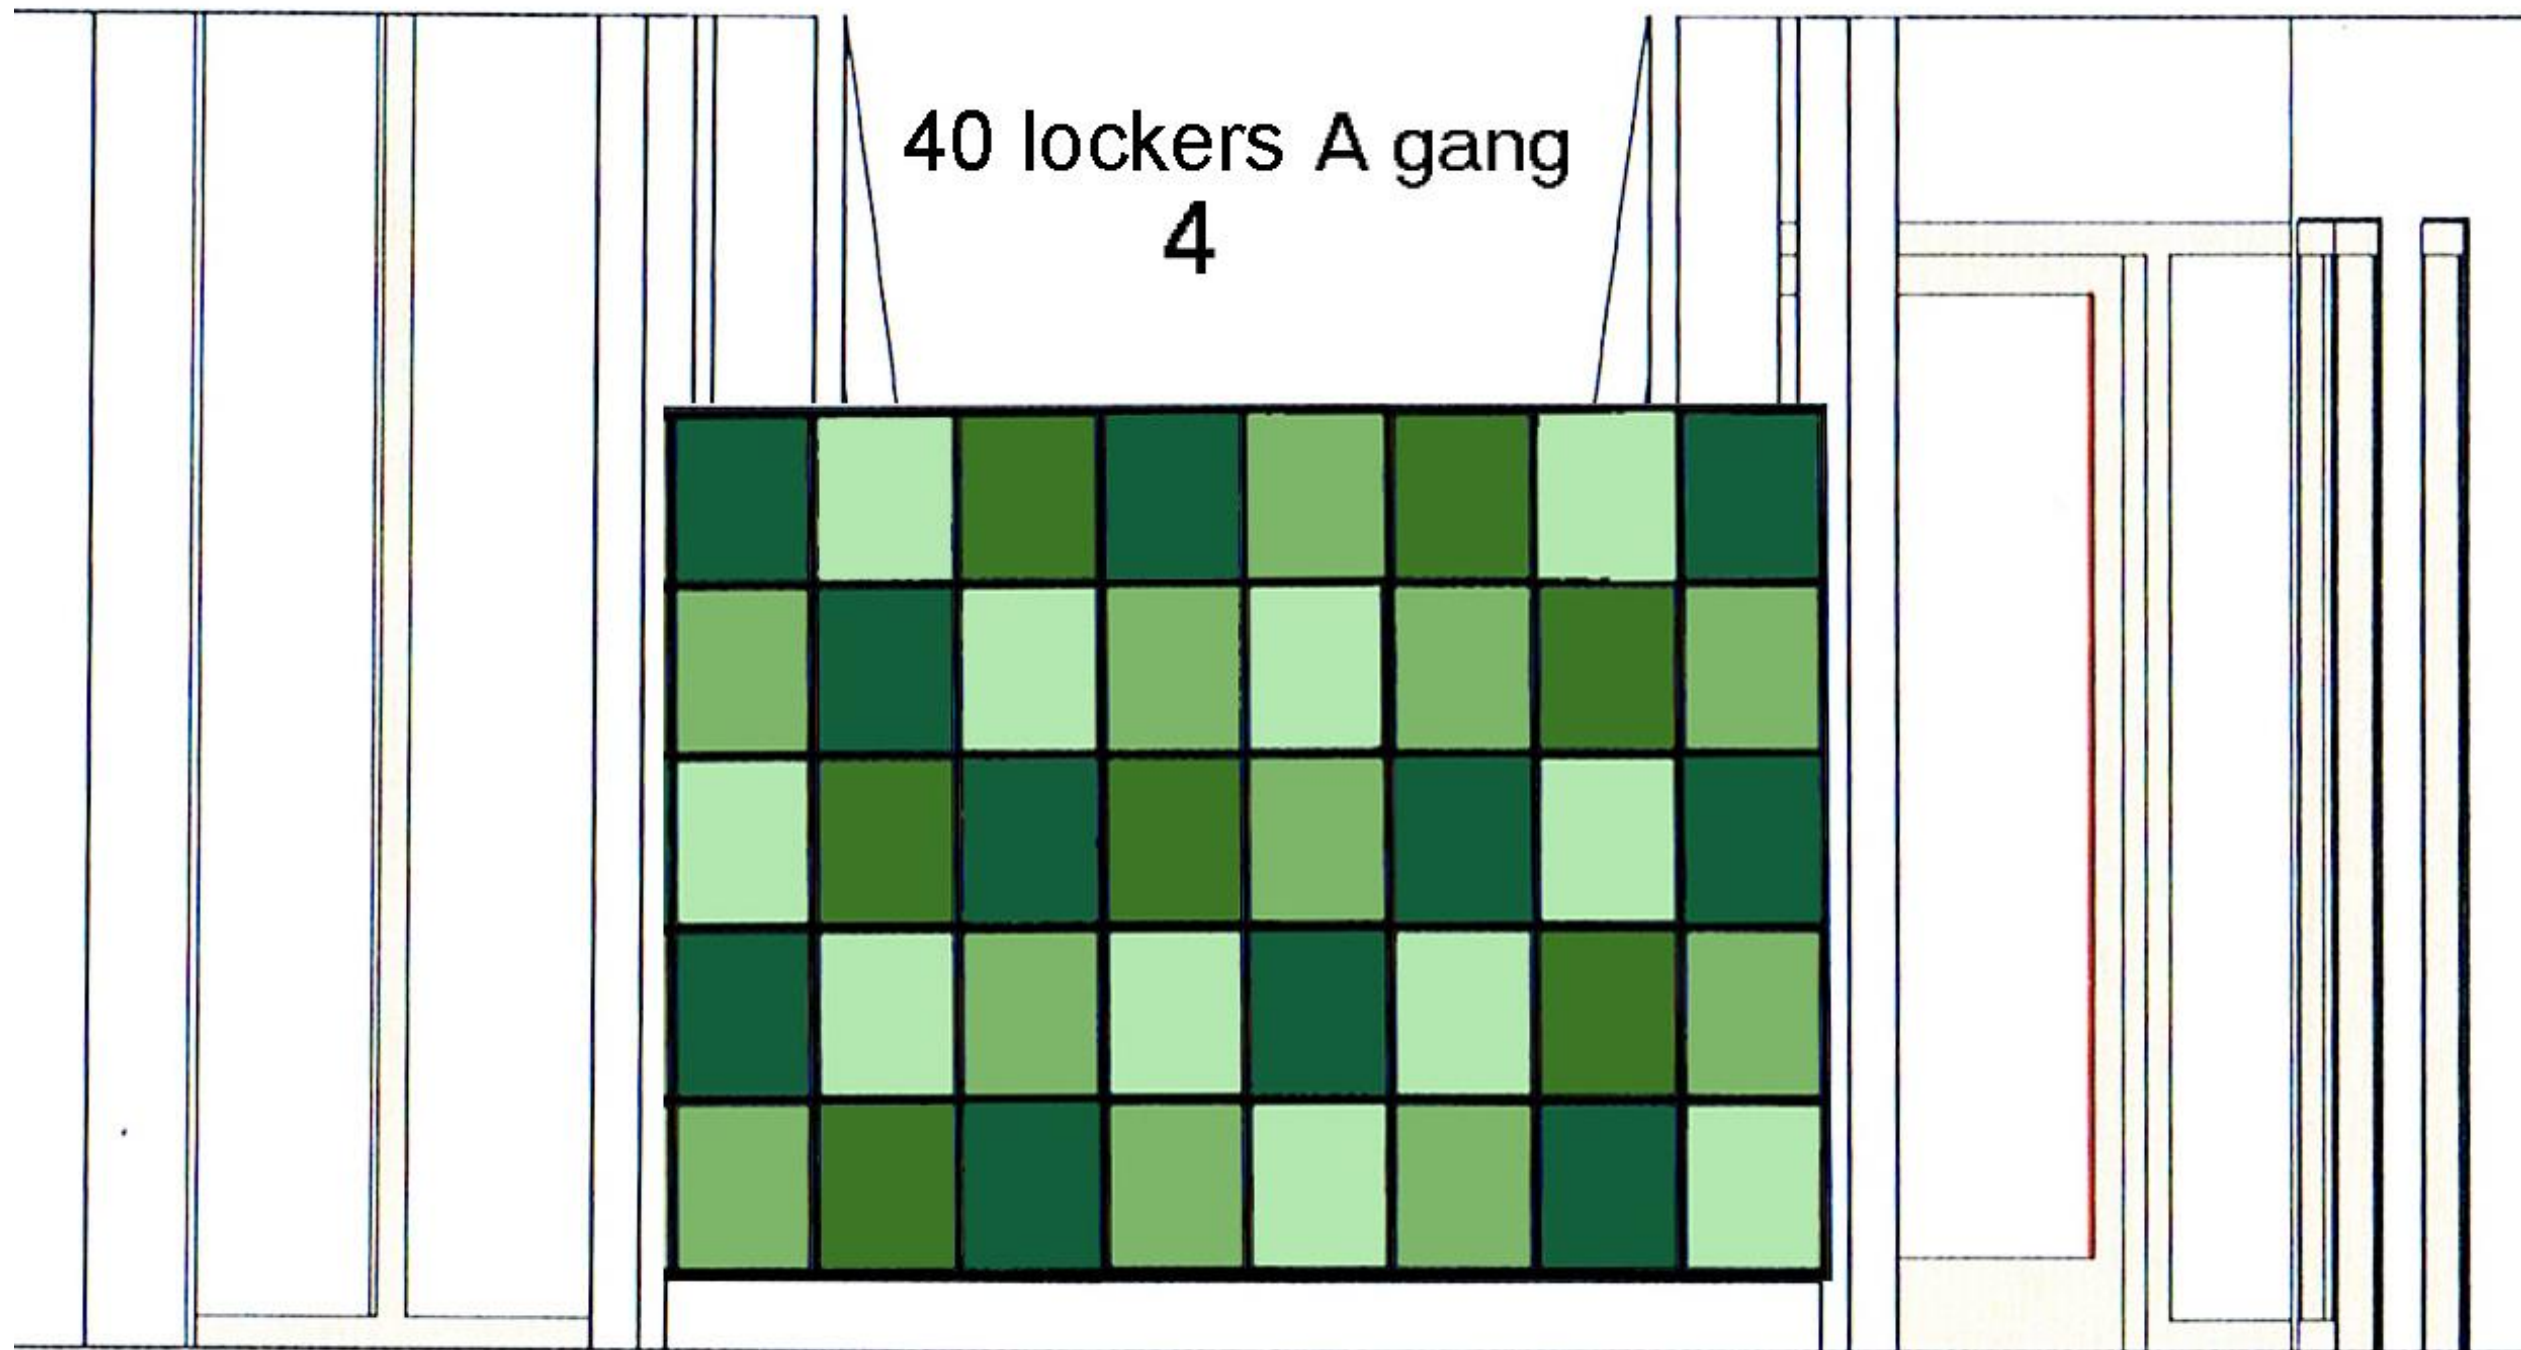

Kleuren: RAL 6019 Weisgrun, RAL 6021 Blassgrun,
RAL 6025 Farngrun, RAL 6026 Opalgrun (van licht naar donker)


LOCKERMATEN B x H x D = 35 x 36 x 50 cm

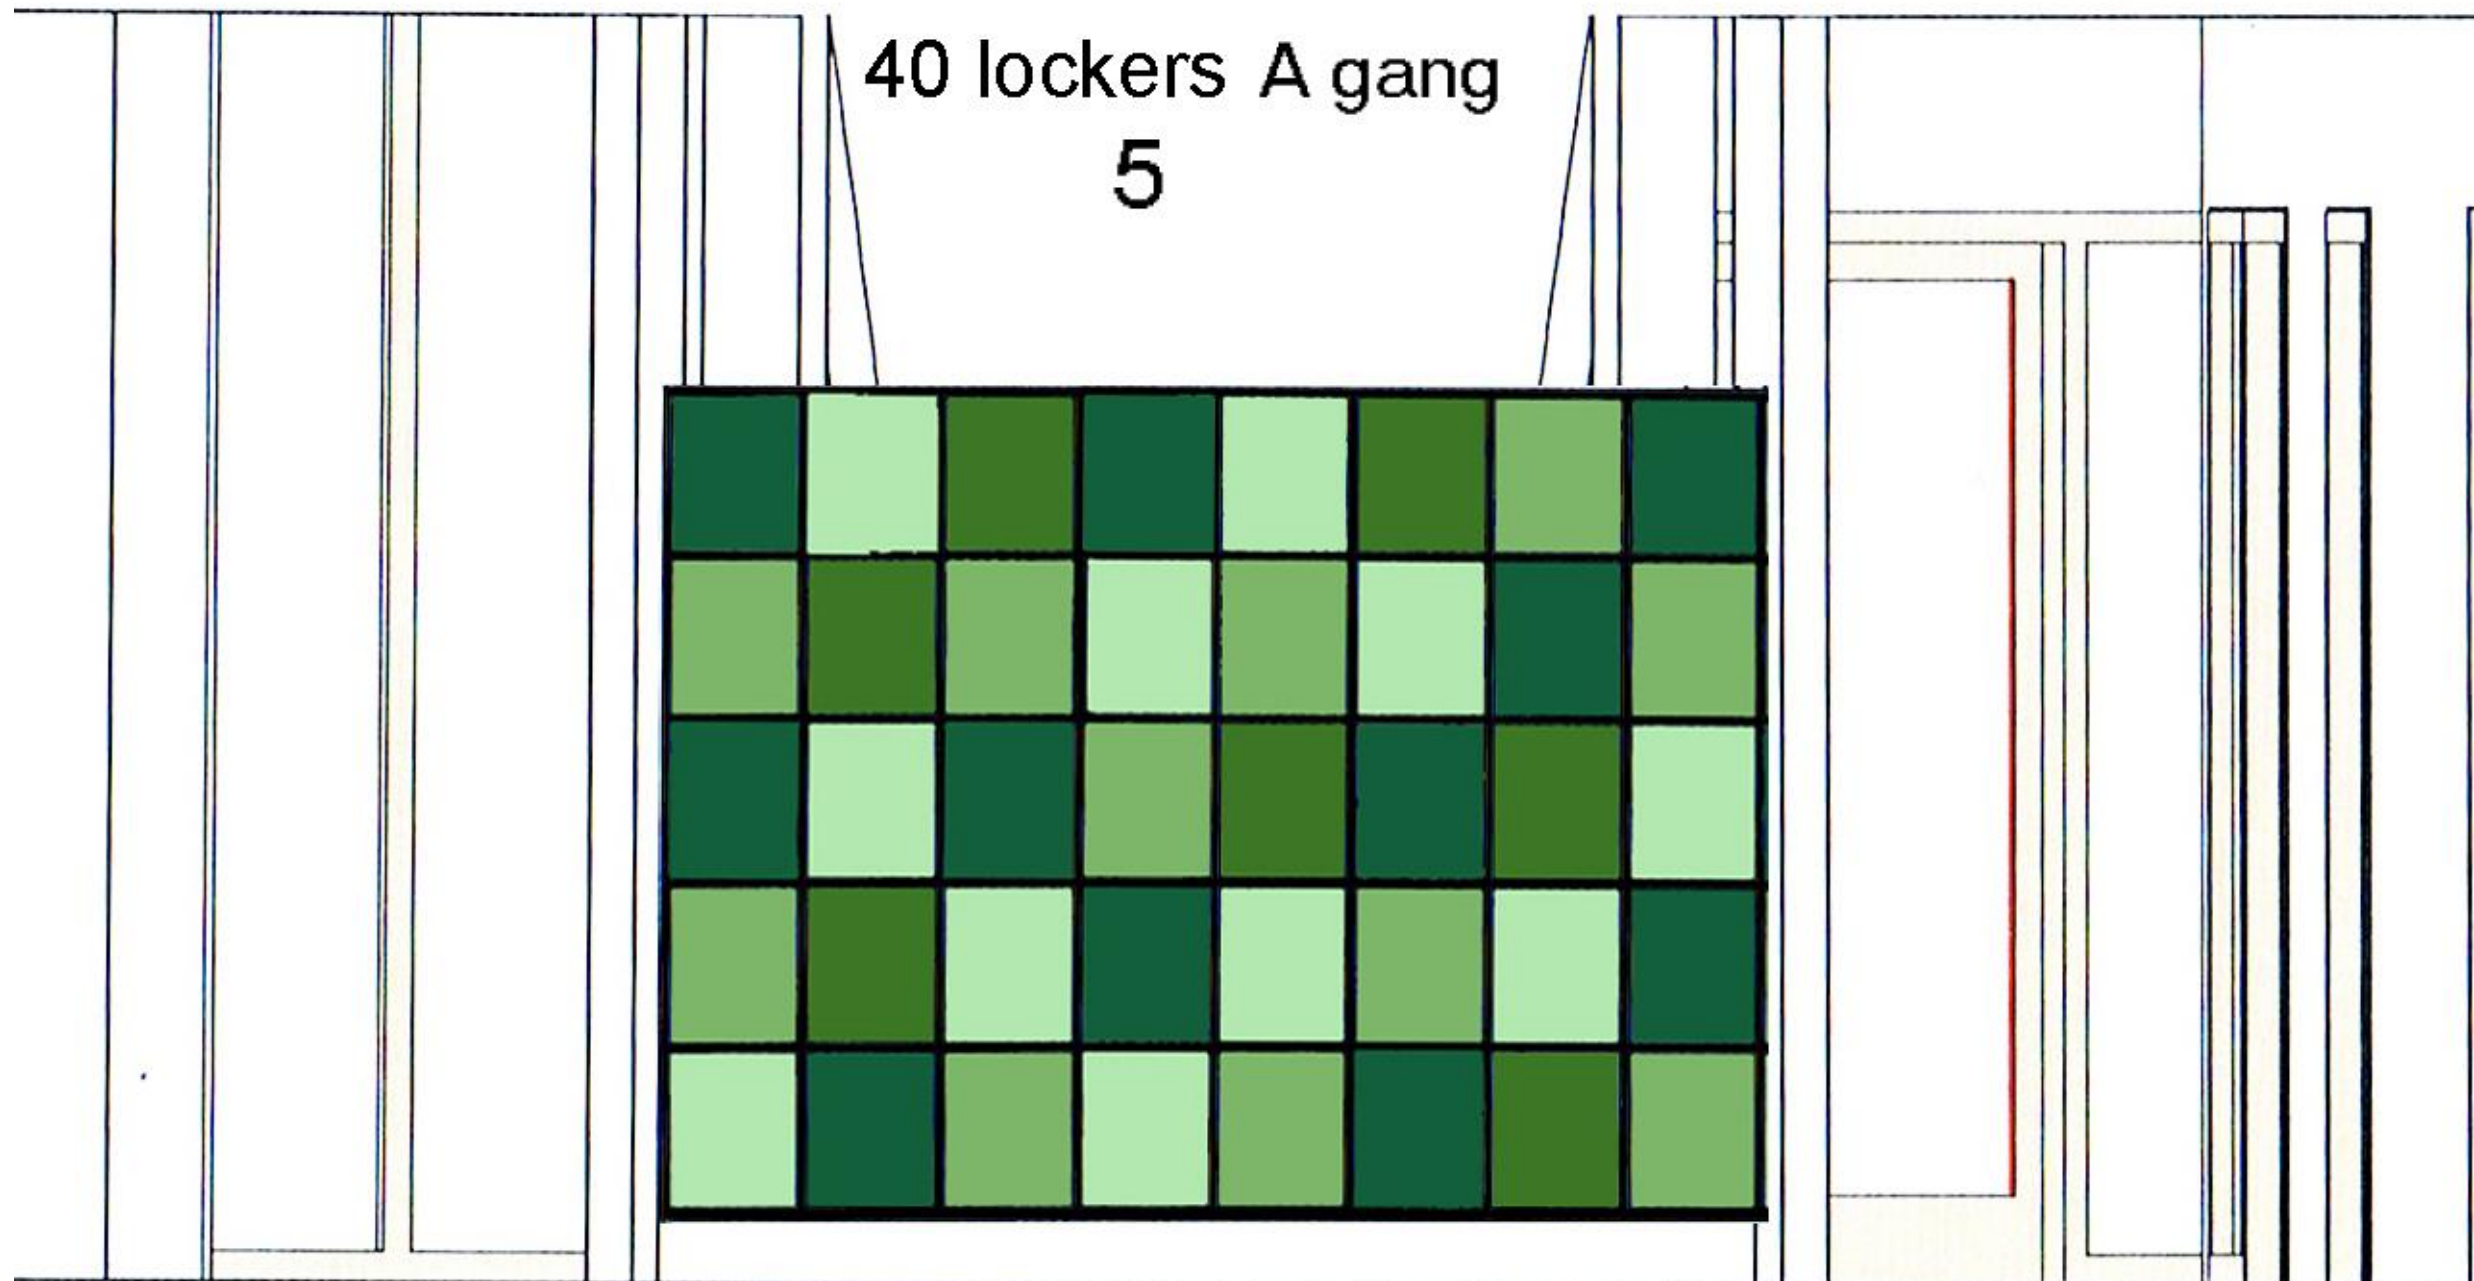

Kleuren: RAL 6019 Weisgrun, RAL 6021 Blassgrun,
RAL 6025 Farngrun, RAL 6026 Opalgrun (van licht naar donker)

LOCKERMATEN B x H x D = 35 x 36 x 50 cm

B gebouw Atrium 110 lockers
6

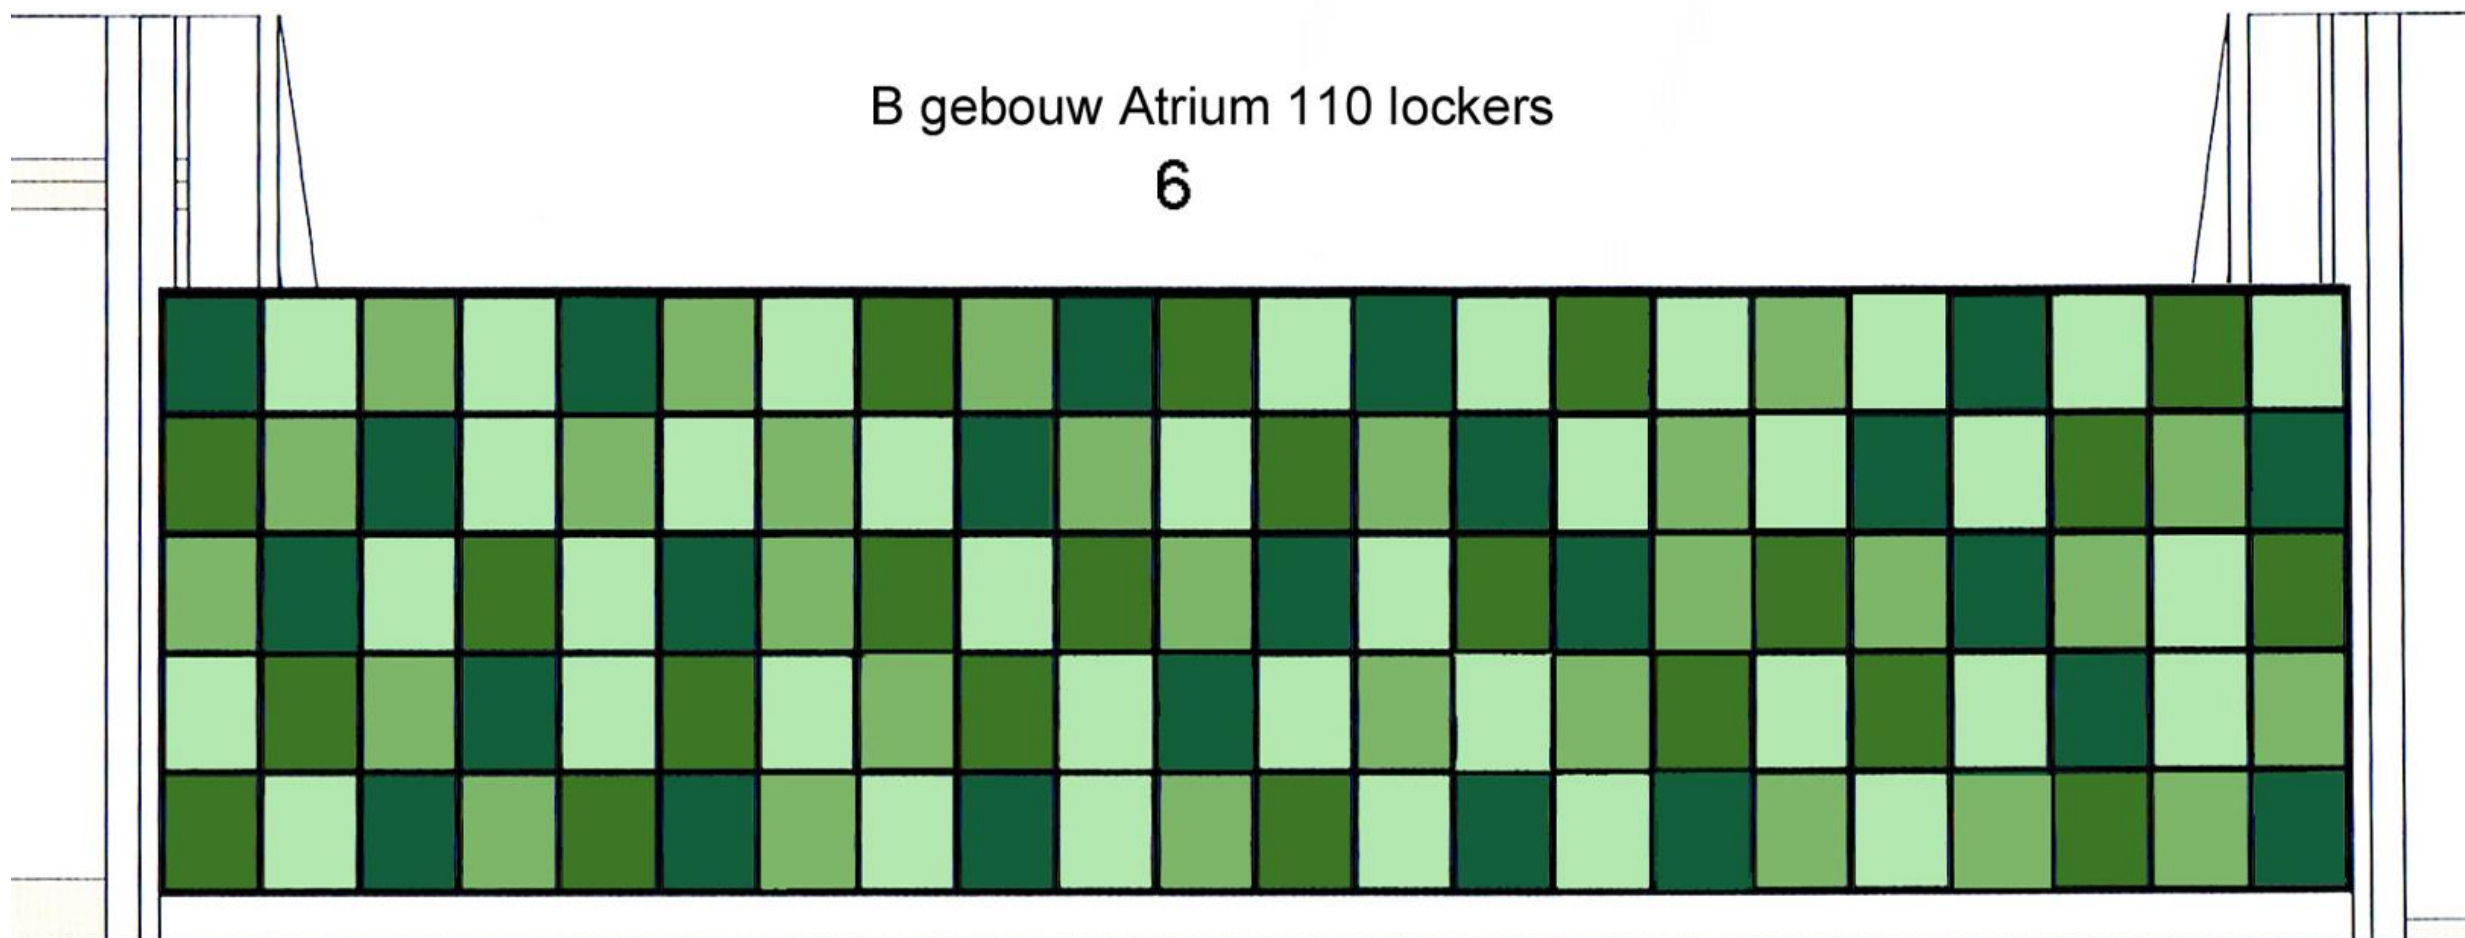


Kleuren: RAL 6019 Weisgrun, RAL 6021 Blassgrun, RAL 6025 Farngrun, RAL 6026 Opalgrun (van licht naar donker)

LOCKERMATEN B x H x D = 35 x 36 x 50 cm

B Gebouw Atrium 80 lockers

7

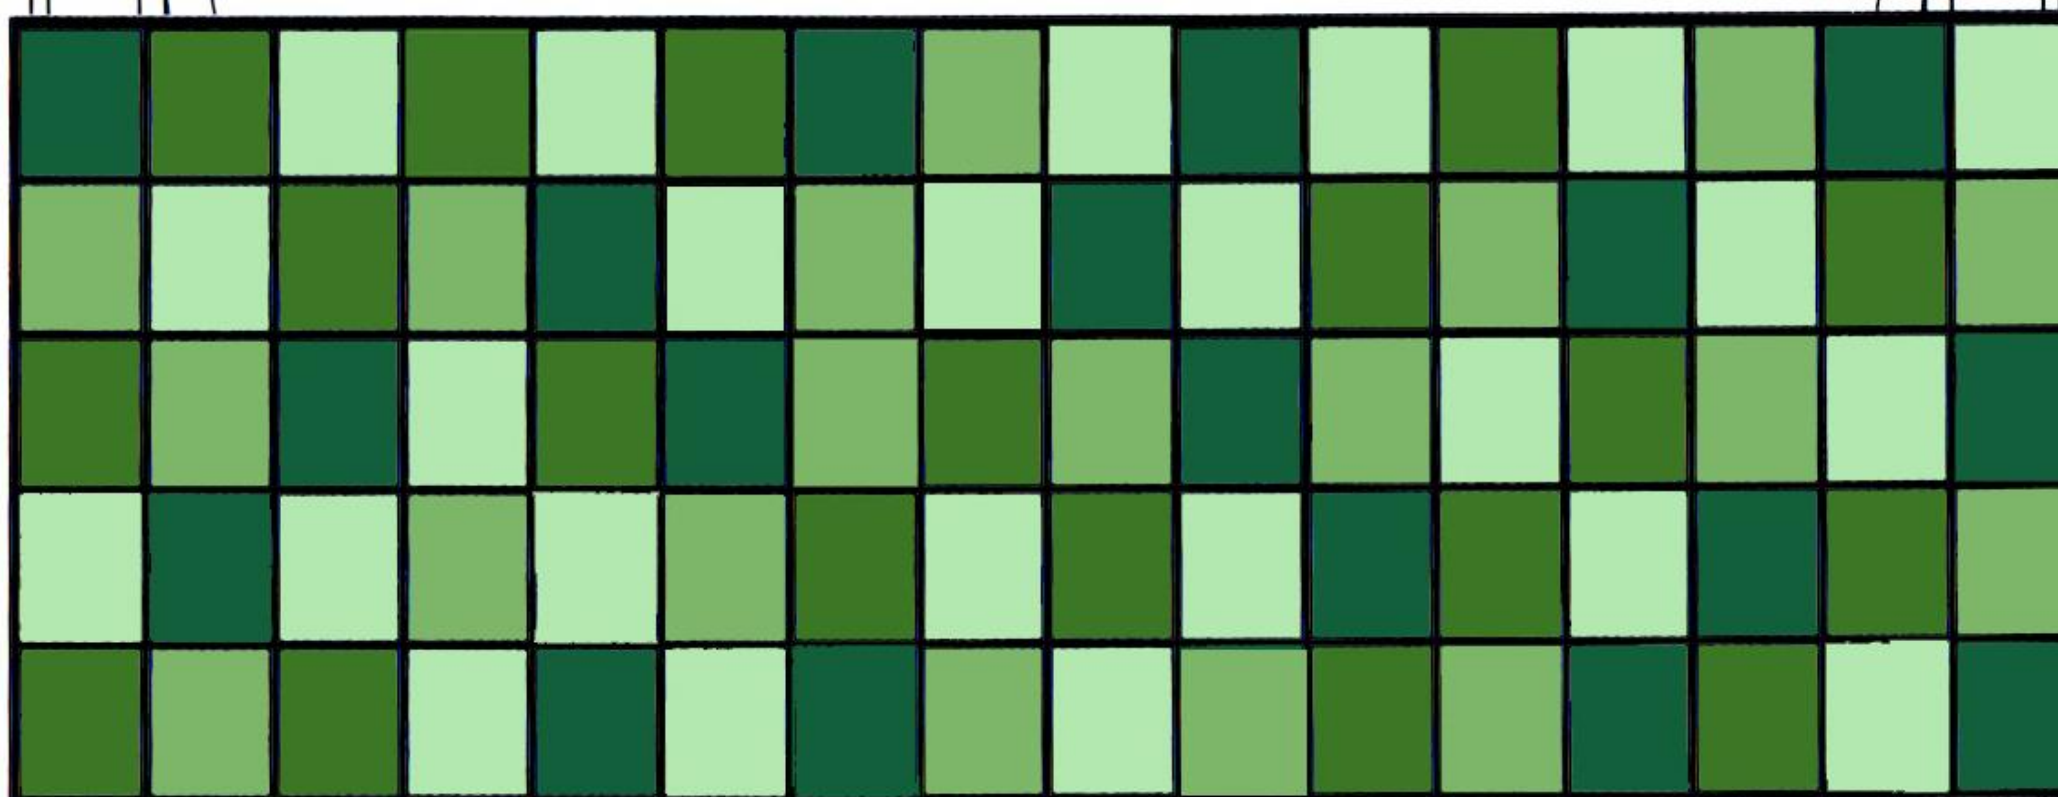


Kleuren: RAL 6019 Weisgrun, RAL 6021 Blassgrun, RAL 6025 Farngrun,
RAL 6026 Opalgrun (van licht naar donker)

LOCKERMATEN B x H x D = 35 x 36 x 50 cm

B Gebouw Atrium 80 lockers

8

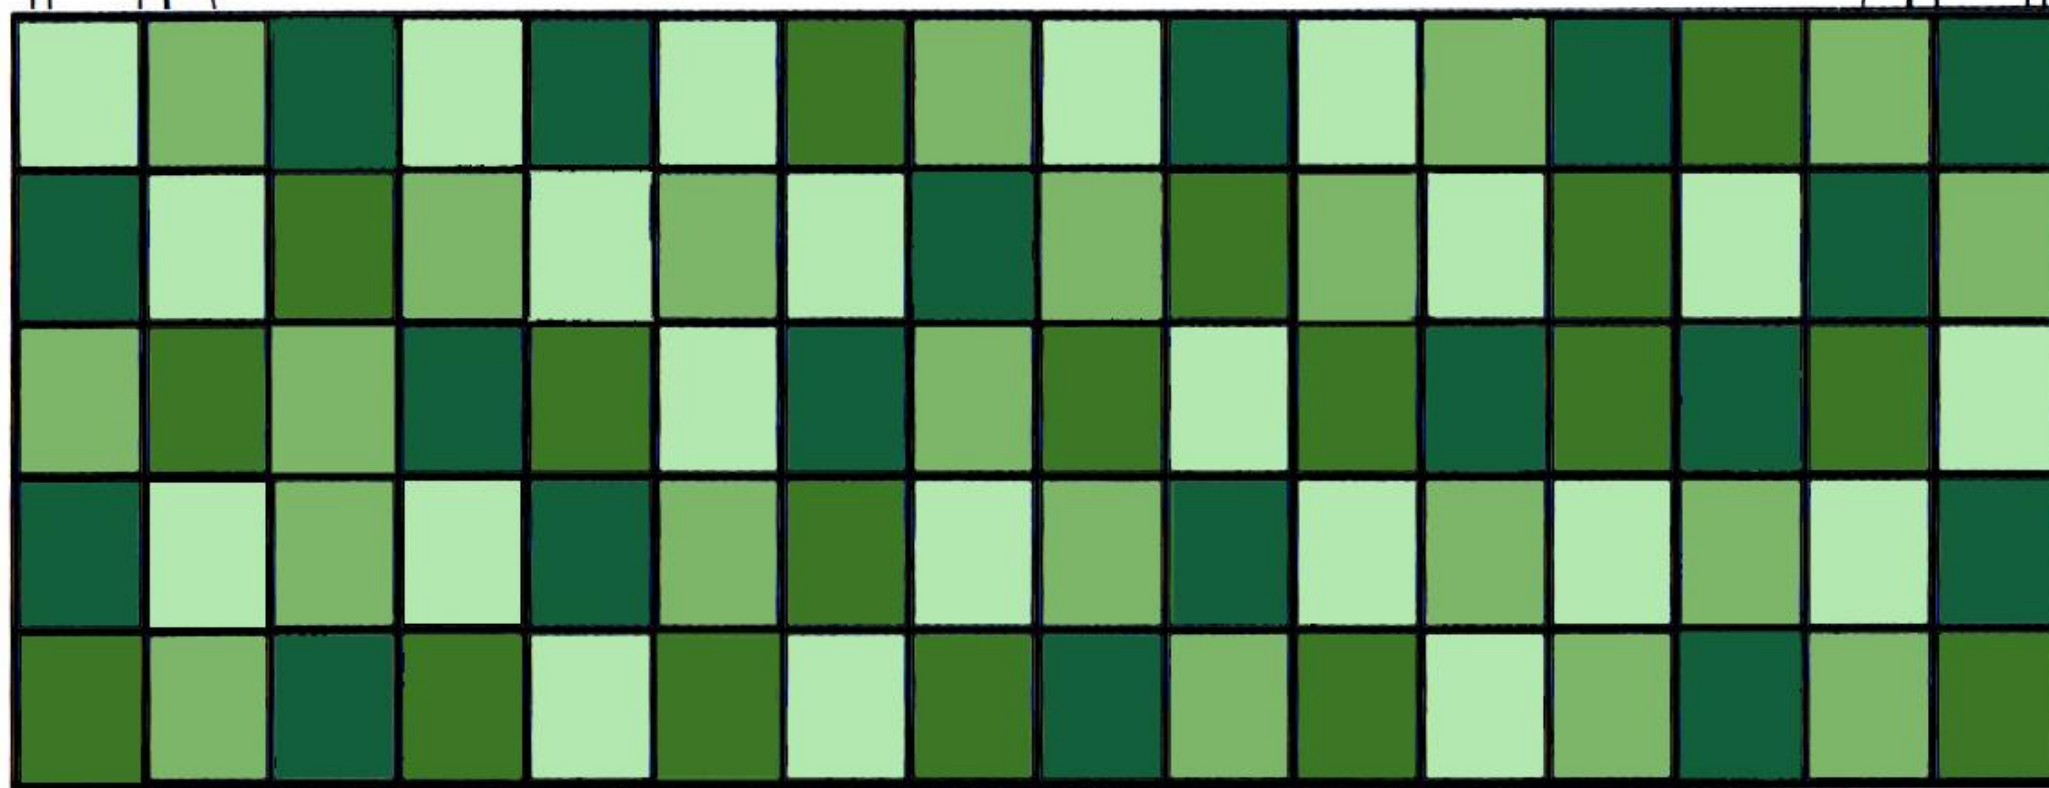


Kleuren: RAL 6019 Weisgrun, RAL 6021 Blassgrun, RAL 6025 Farngrun,
RAL 6026 Opalgrun (van licht naar donker)

LOCKERMATEN B x H x D = 35 x 36 x 50 cm


B Gebouw Atrium 80 lockers

9

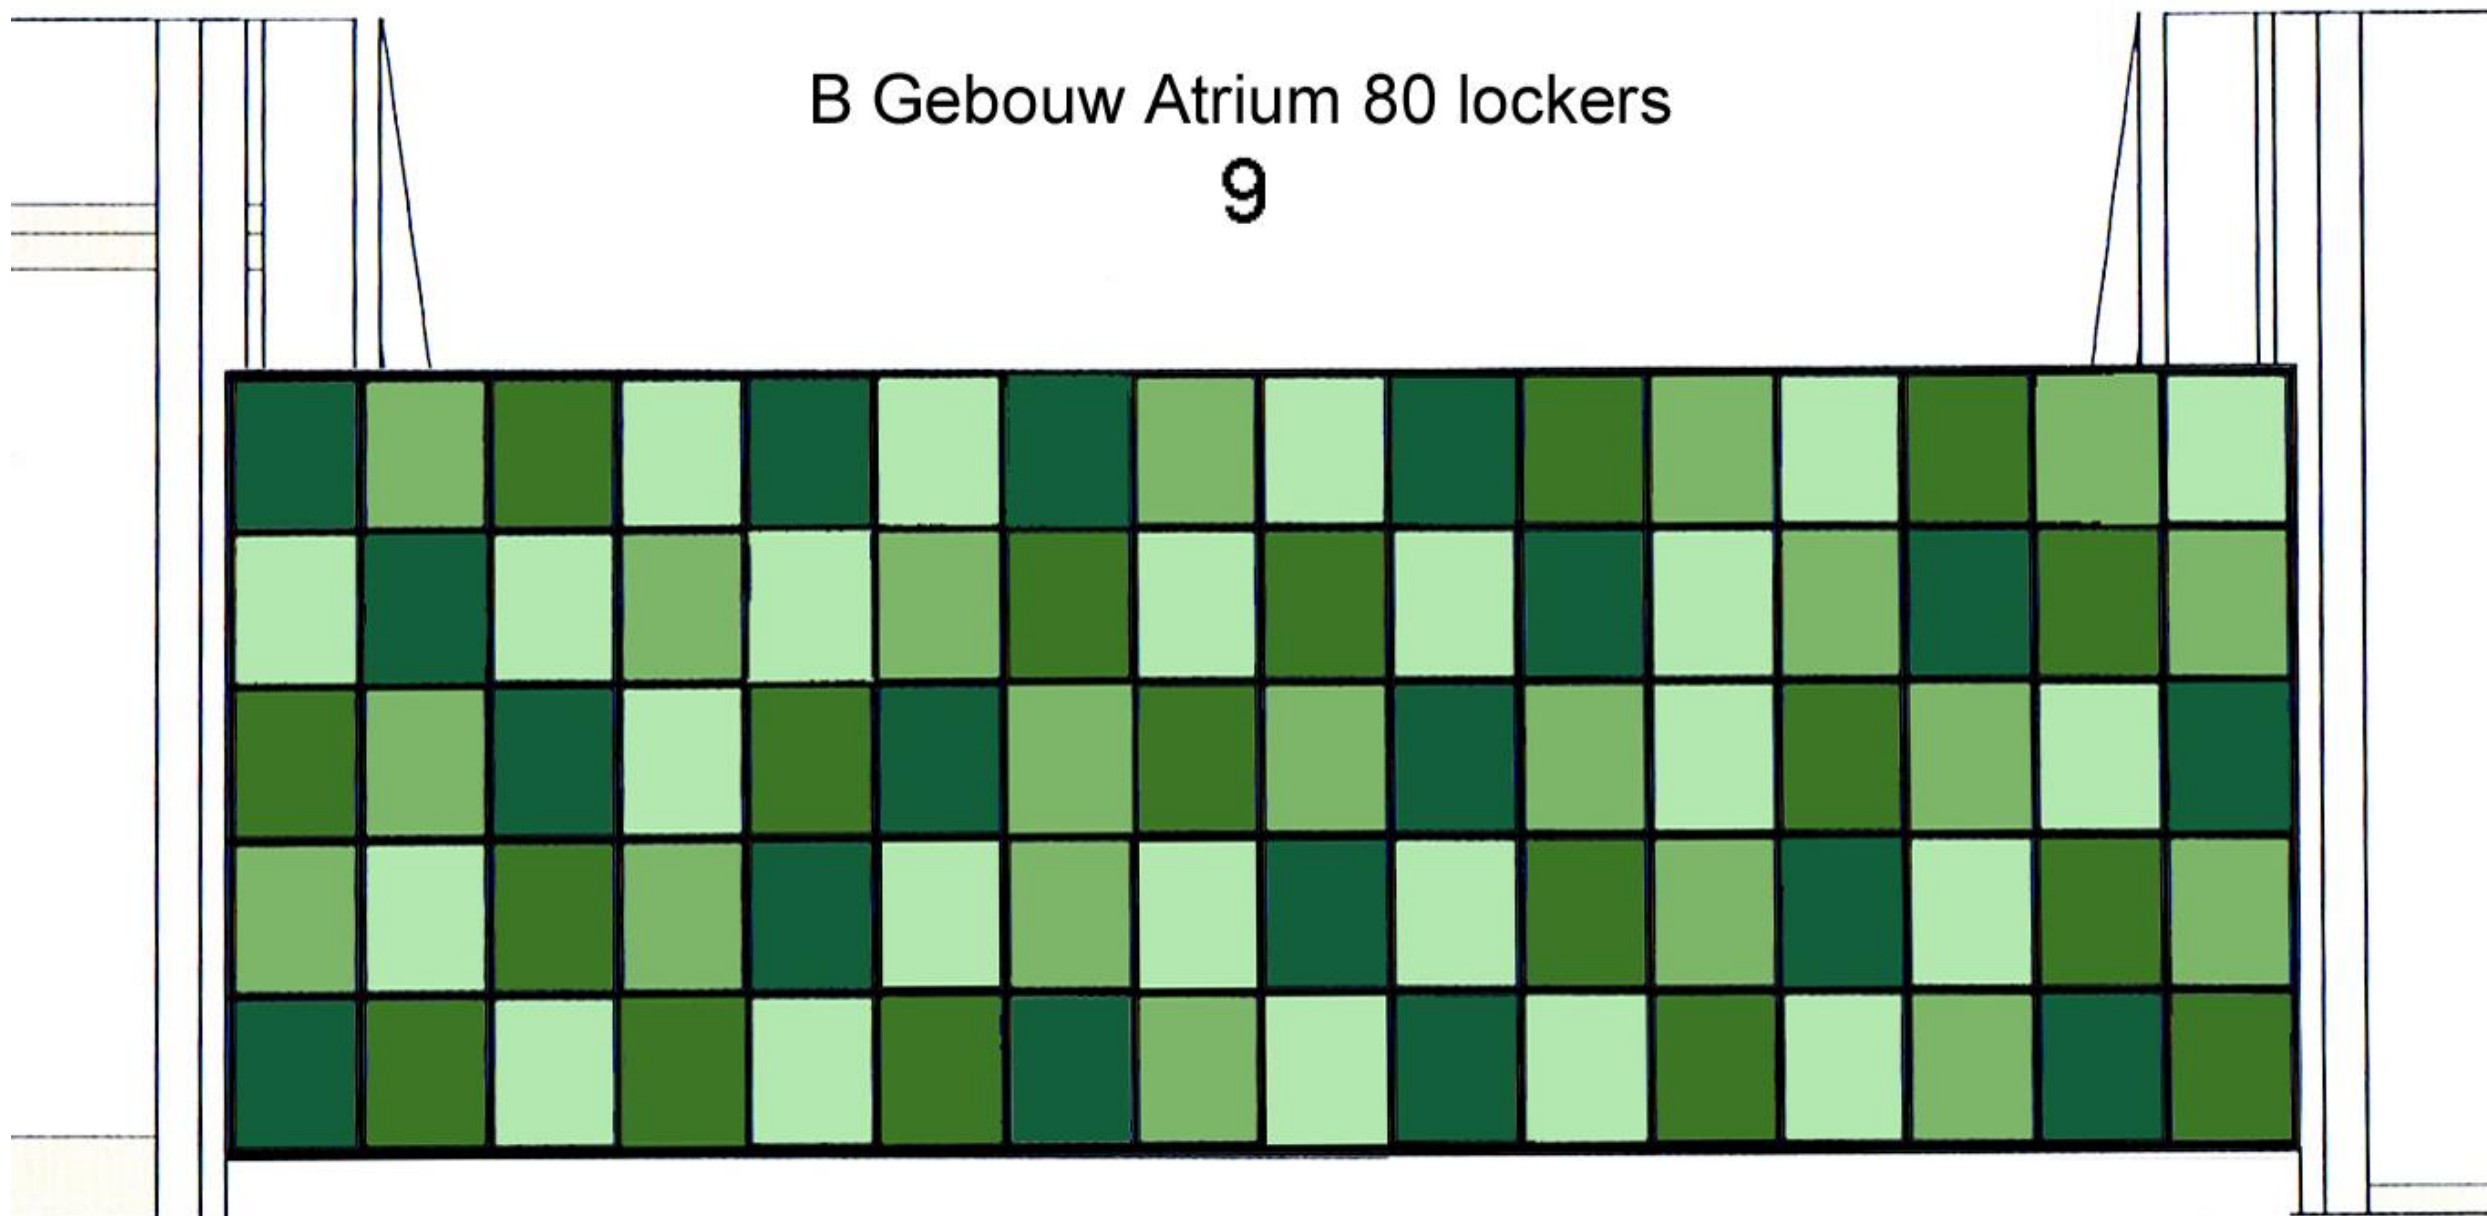

Kleuren: RAL 6019 Weisgrun, RAL 6021 Blassgrun, RAL 6025 Farngrun,
RAL 6026 Opalgrun (van licht naar donker)

LOCKERMATEN B x H x D = 35 x 36 x 50 cm

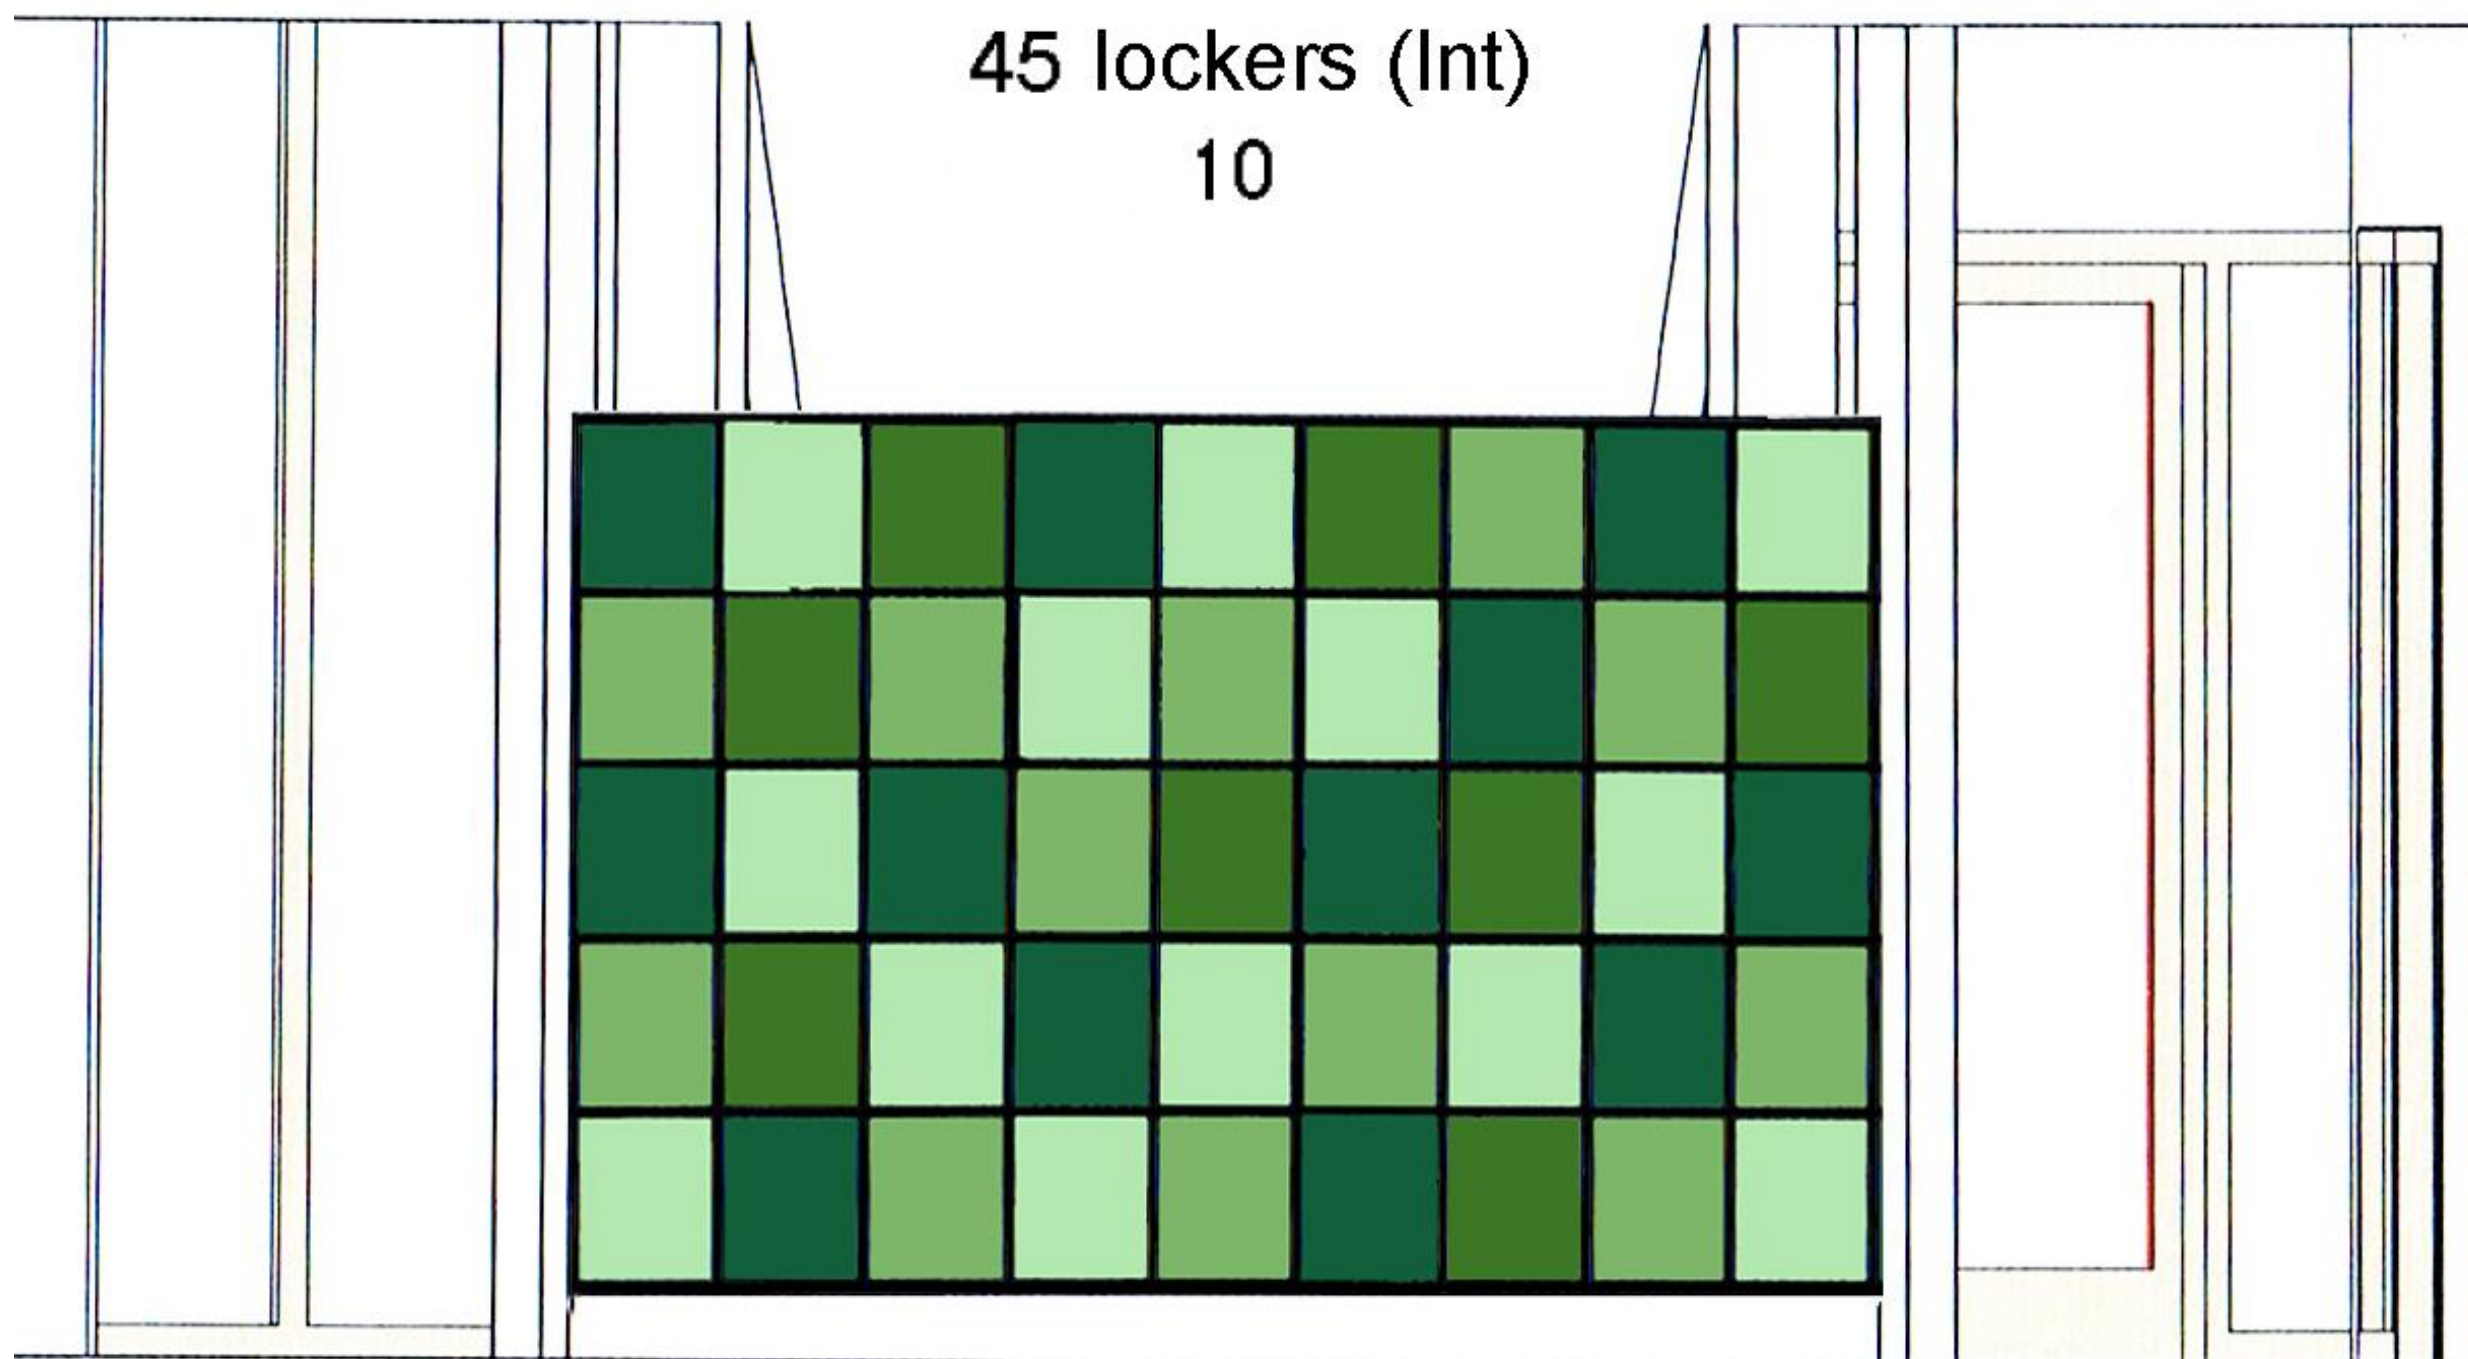


Kleuren: RAL 6019 Weisgrun, RAL 6021 Blassgrun,
RAL 6025 Farngrun, RAL 6026 Opalgrun (van licht naar donker)

LOCKERMATEN B x H x D = 30 x 36 x 50 cm


45 lockers (Int)

11

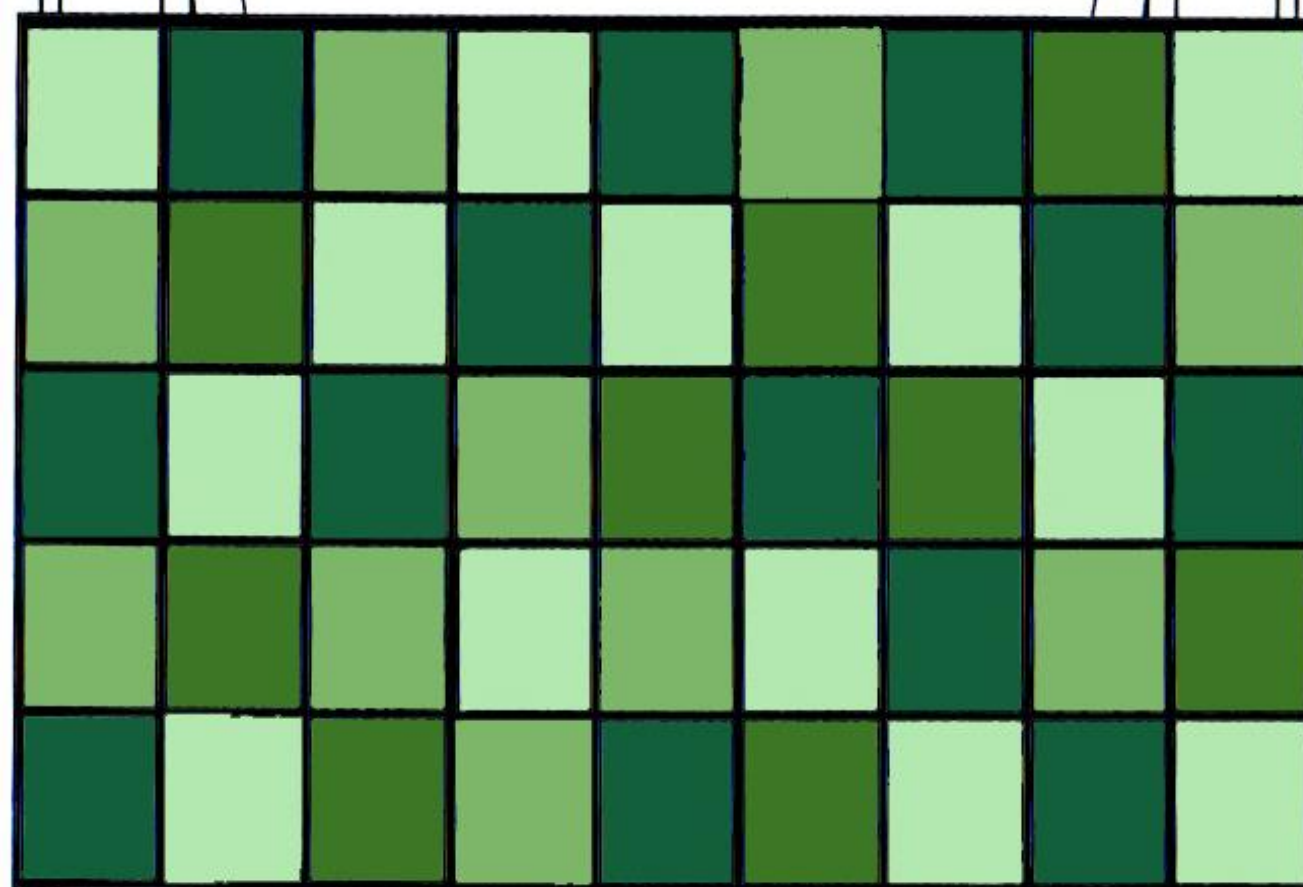


Kleuren: RAL 6019 Weisgrun, RAL 6021 Blassgrun,
RAL 6025 Farngrun, RAL 6026 Opalgrun (van licht naar donker)

LOCKERMATEN B x H x D = 30 x 36 x 50 cm

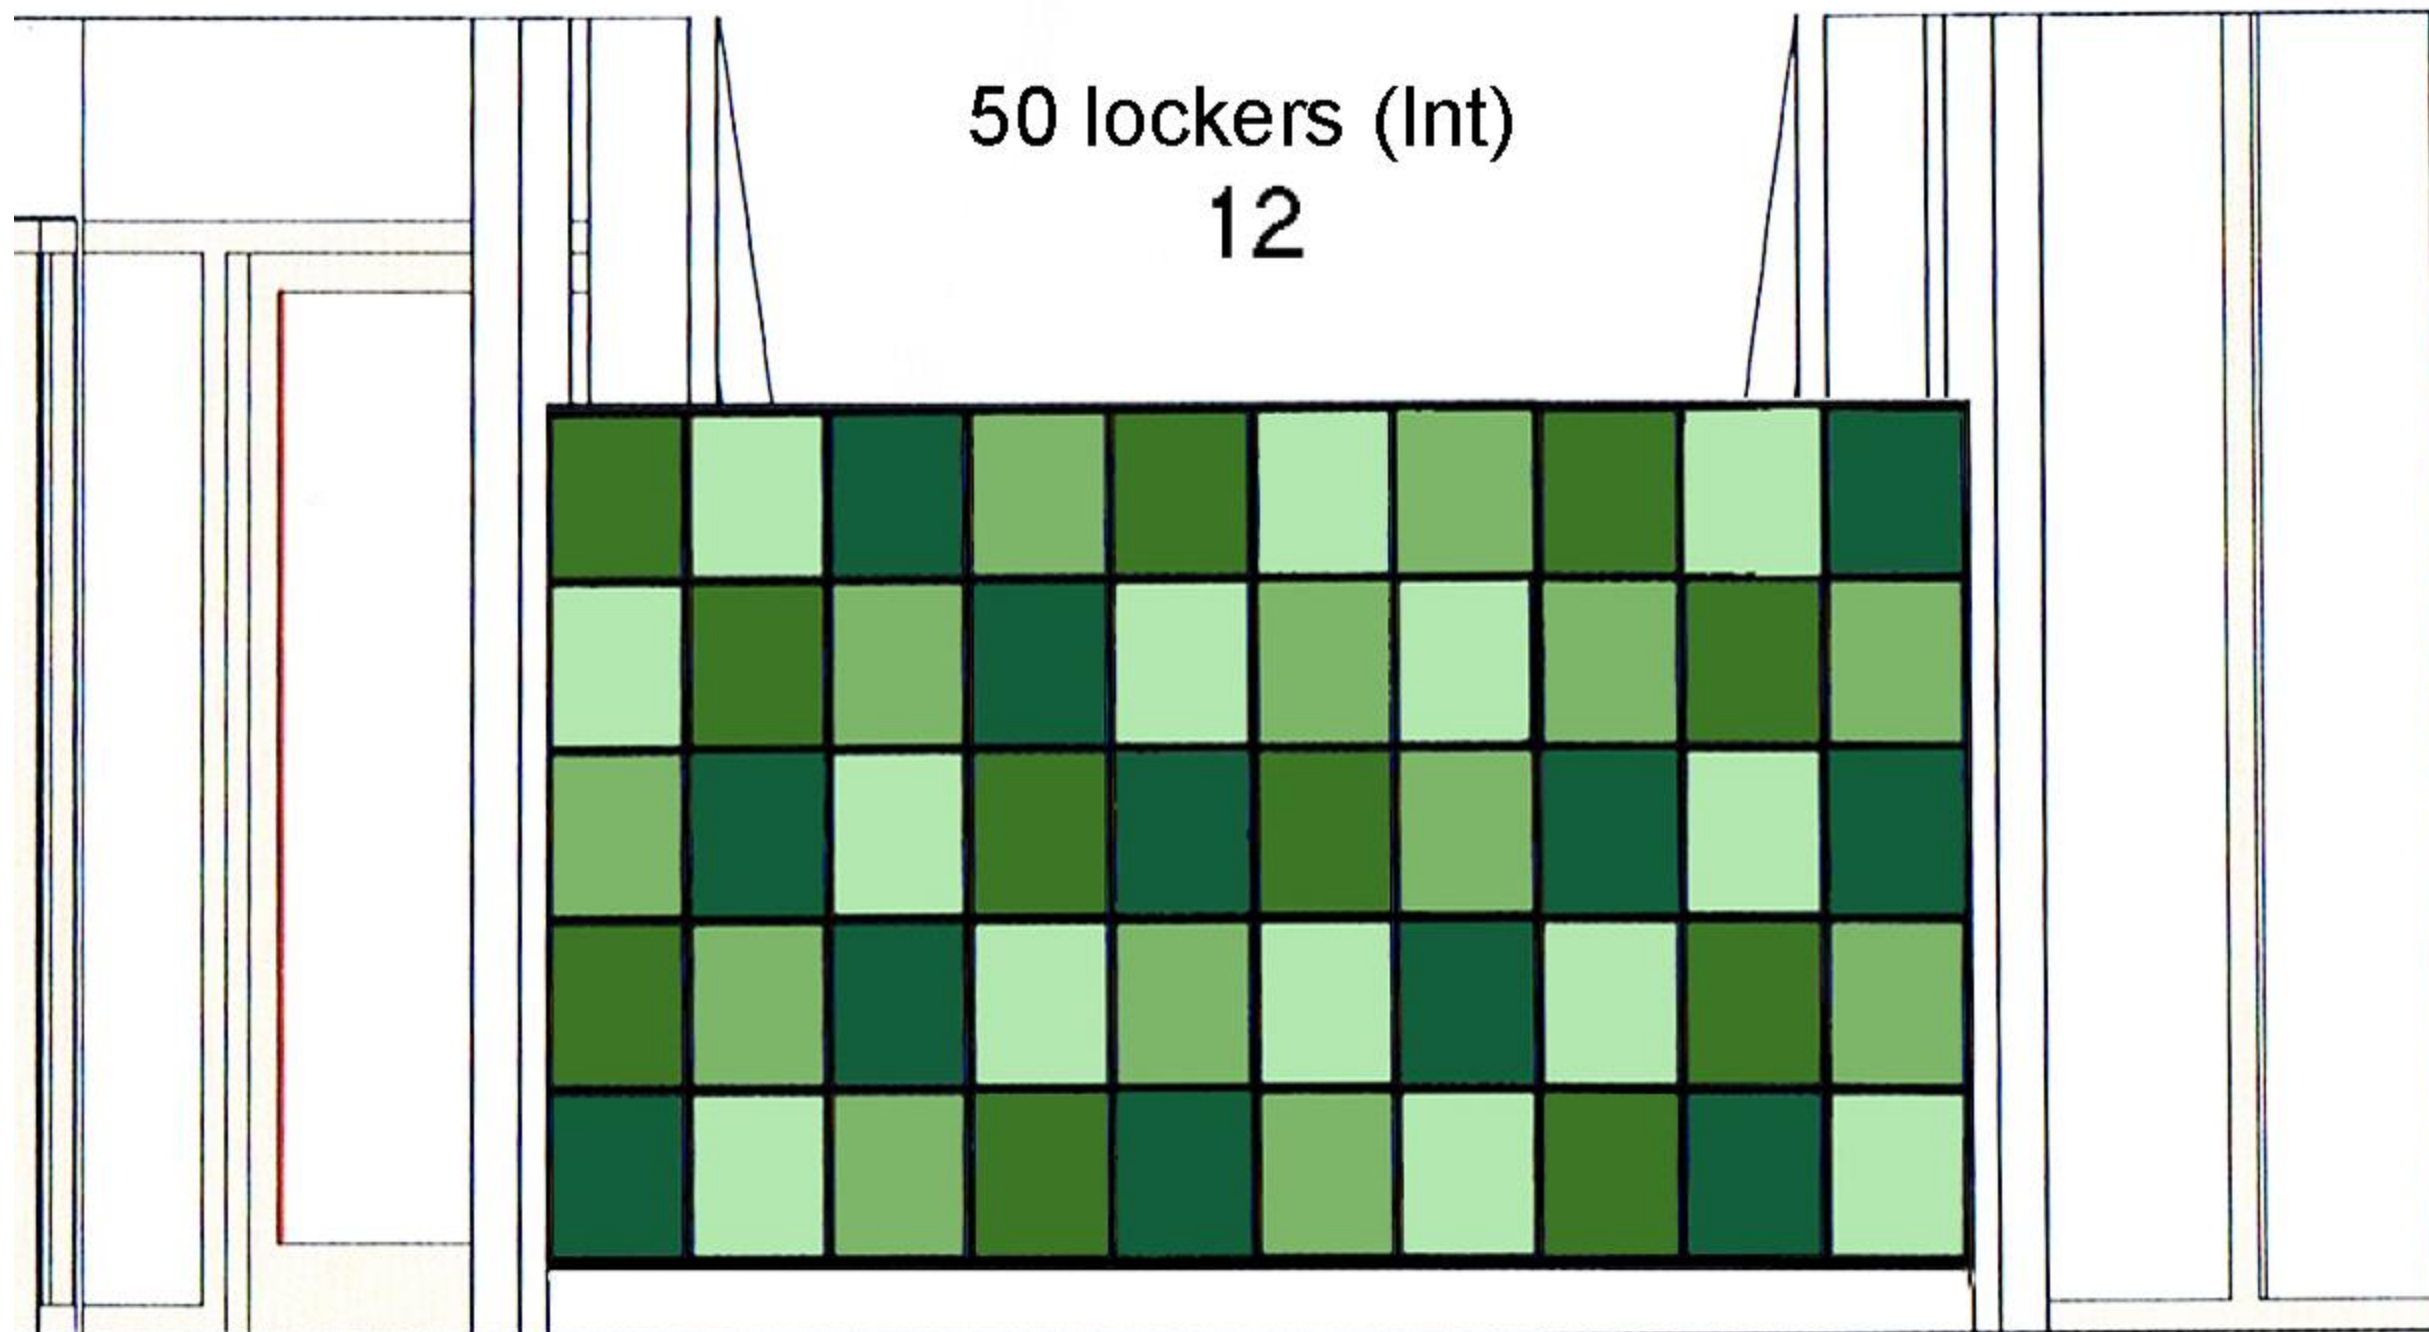


Kleuren: RAL 6019 Weisgrun, RAL 6021 Blassgrun,
RAL 6025 Farngrun, RAL 6026 Opalgrun (van licht naar donker)

LOCKERMATEN B x H x D = 30 x 36 x 50 cm

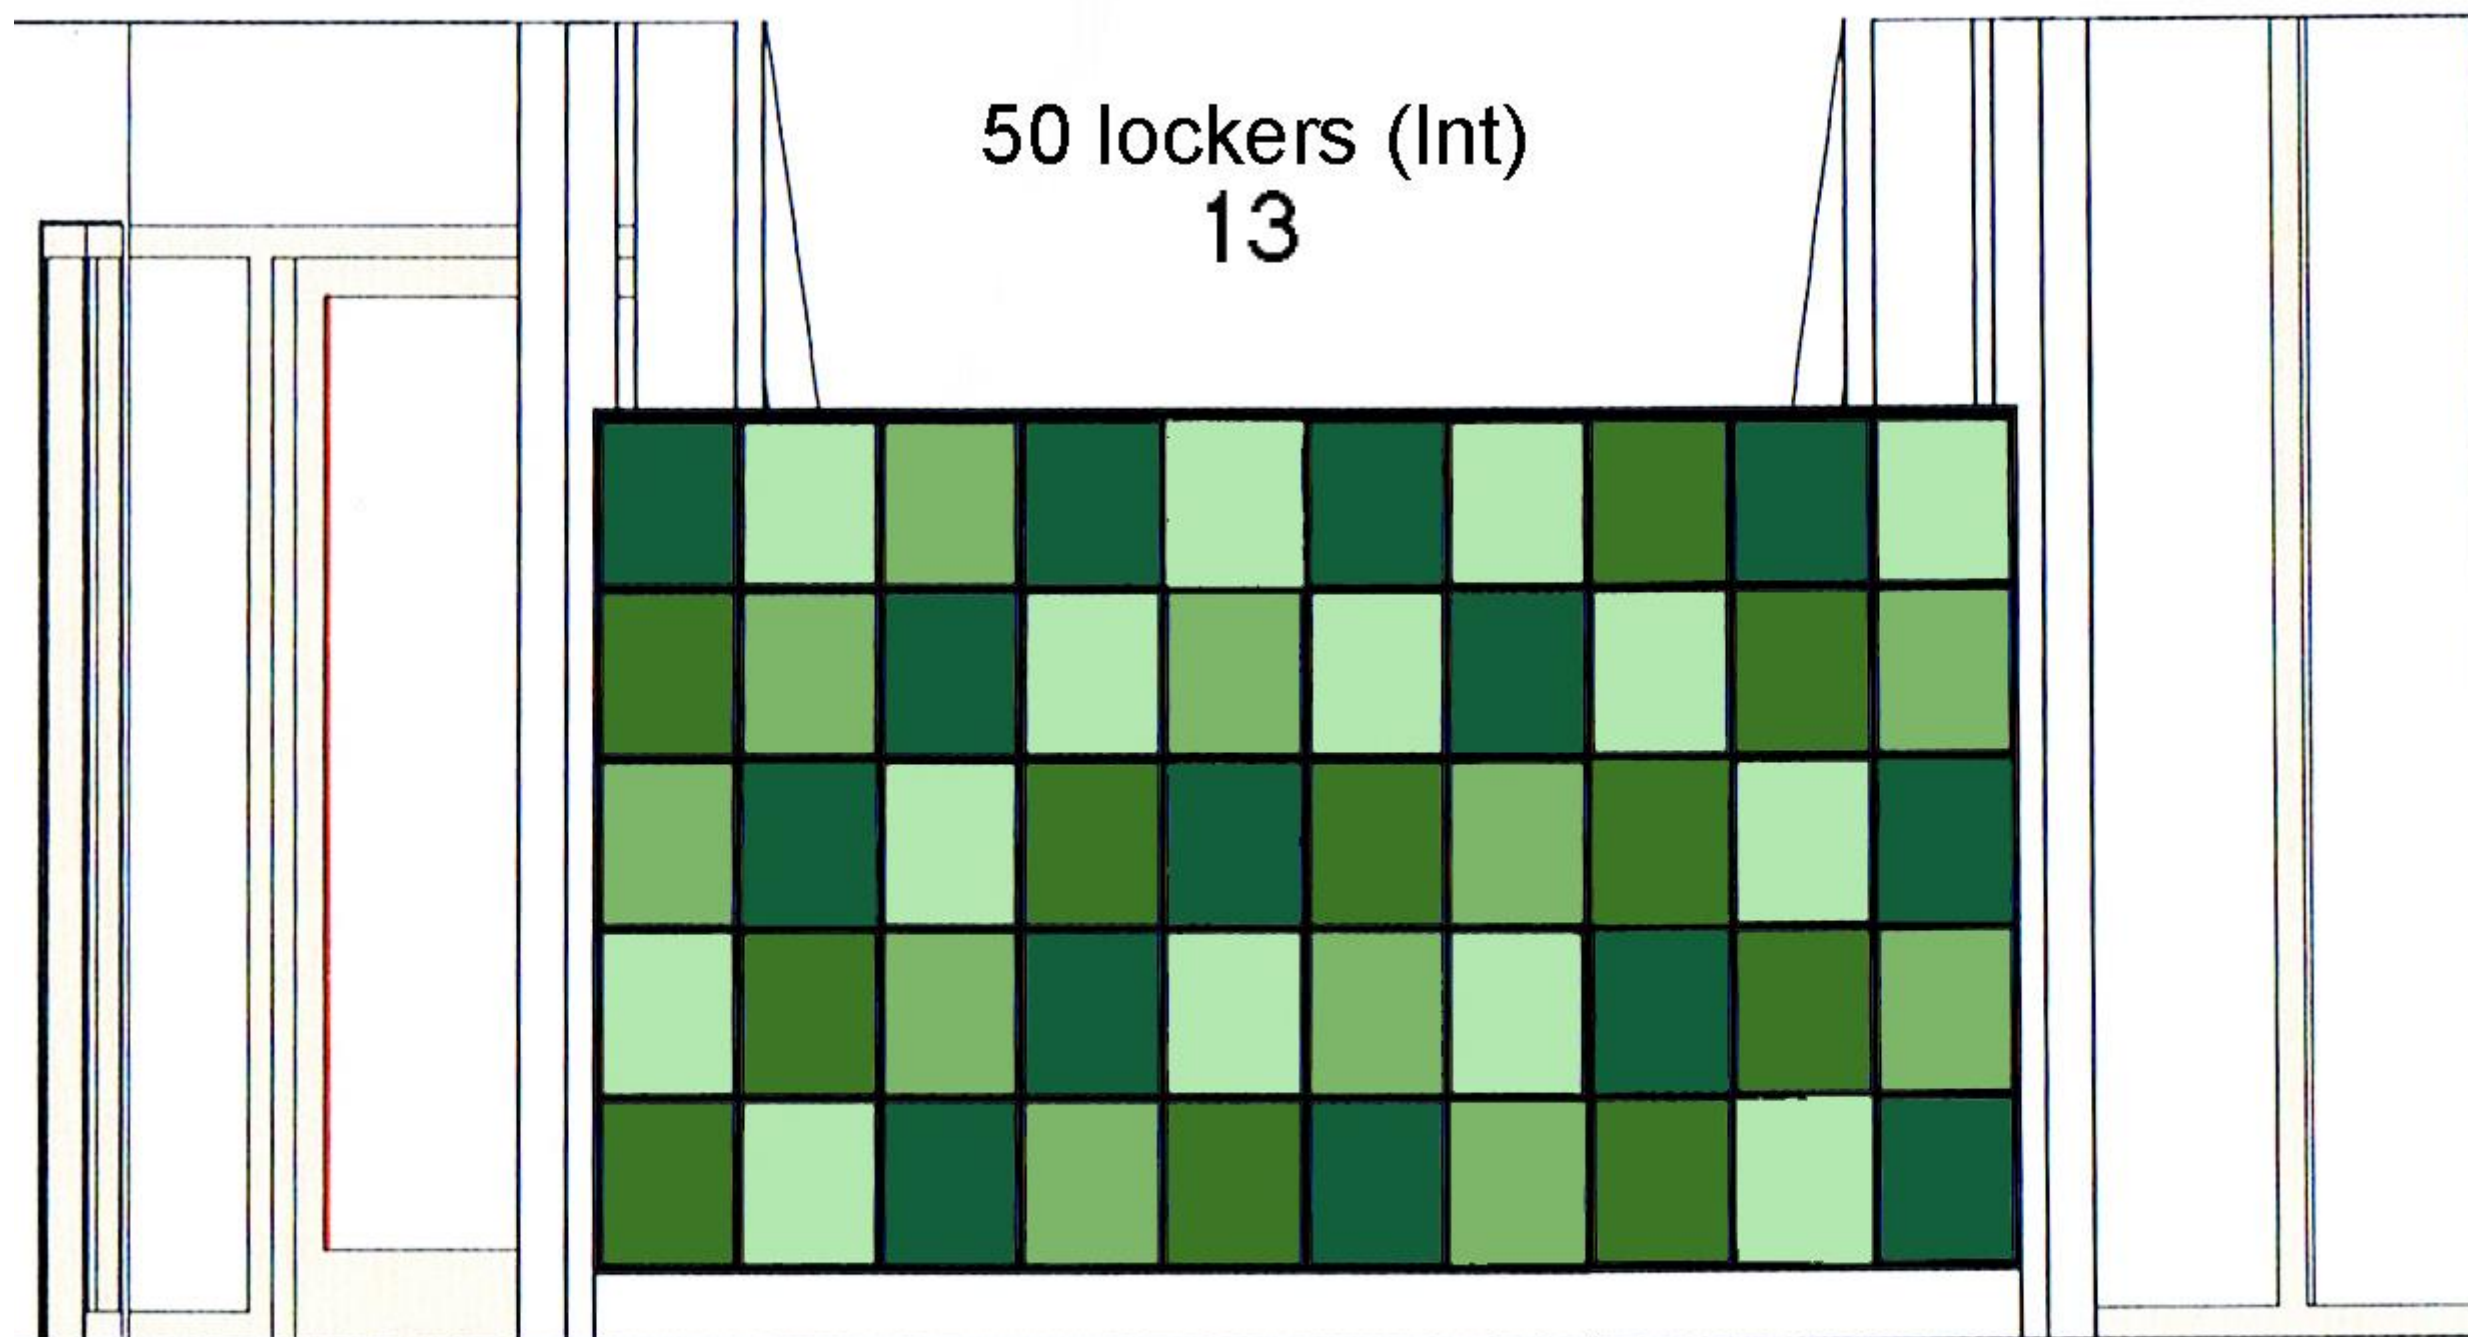


Kleuren: RAL 6019 Weisgrun, RAL 6021 Blassgrun,
RAL 6025 Farngrun, RAL 6026 Opalgrun (van licht naar donker)

LOCKERMATEN B x H x D = 30 x 36 x 50 cm

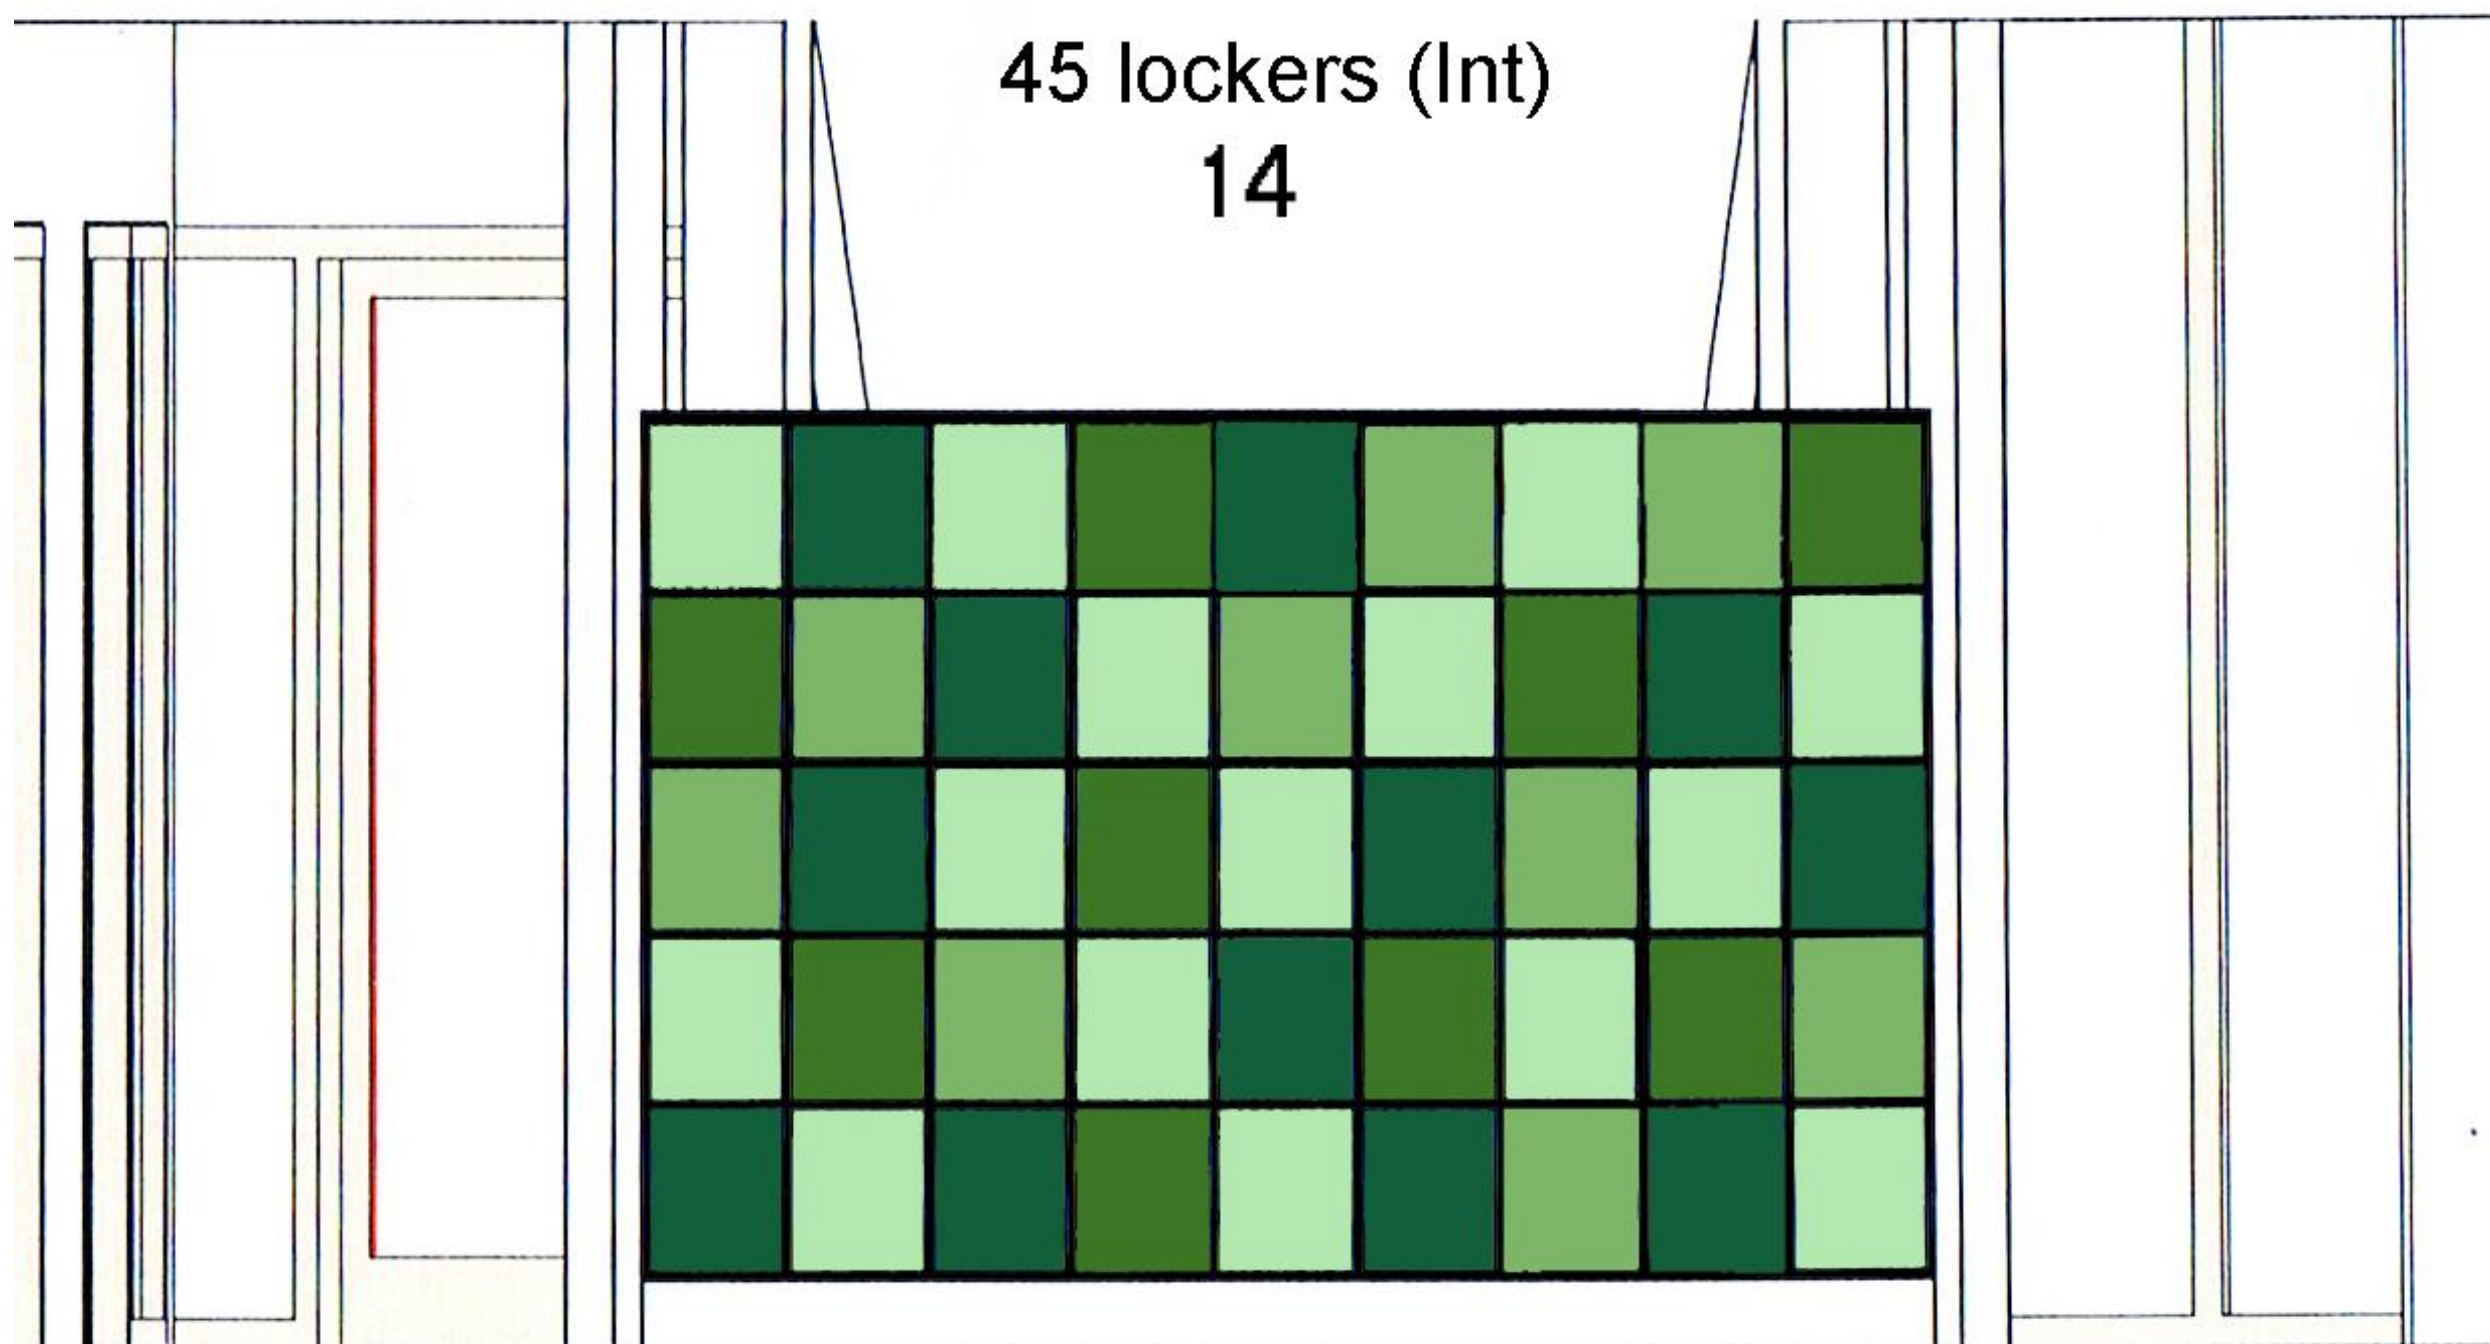


Kleuren: RAL 6019 Weisgrun, RAL 6021 Blassgrun,
RAL 6025 Farngrun, RAL 6026 Opalgrun (van licht naar donker)

LOCKERMATEN B x H x D = 30 x 36 x 50 cm

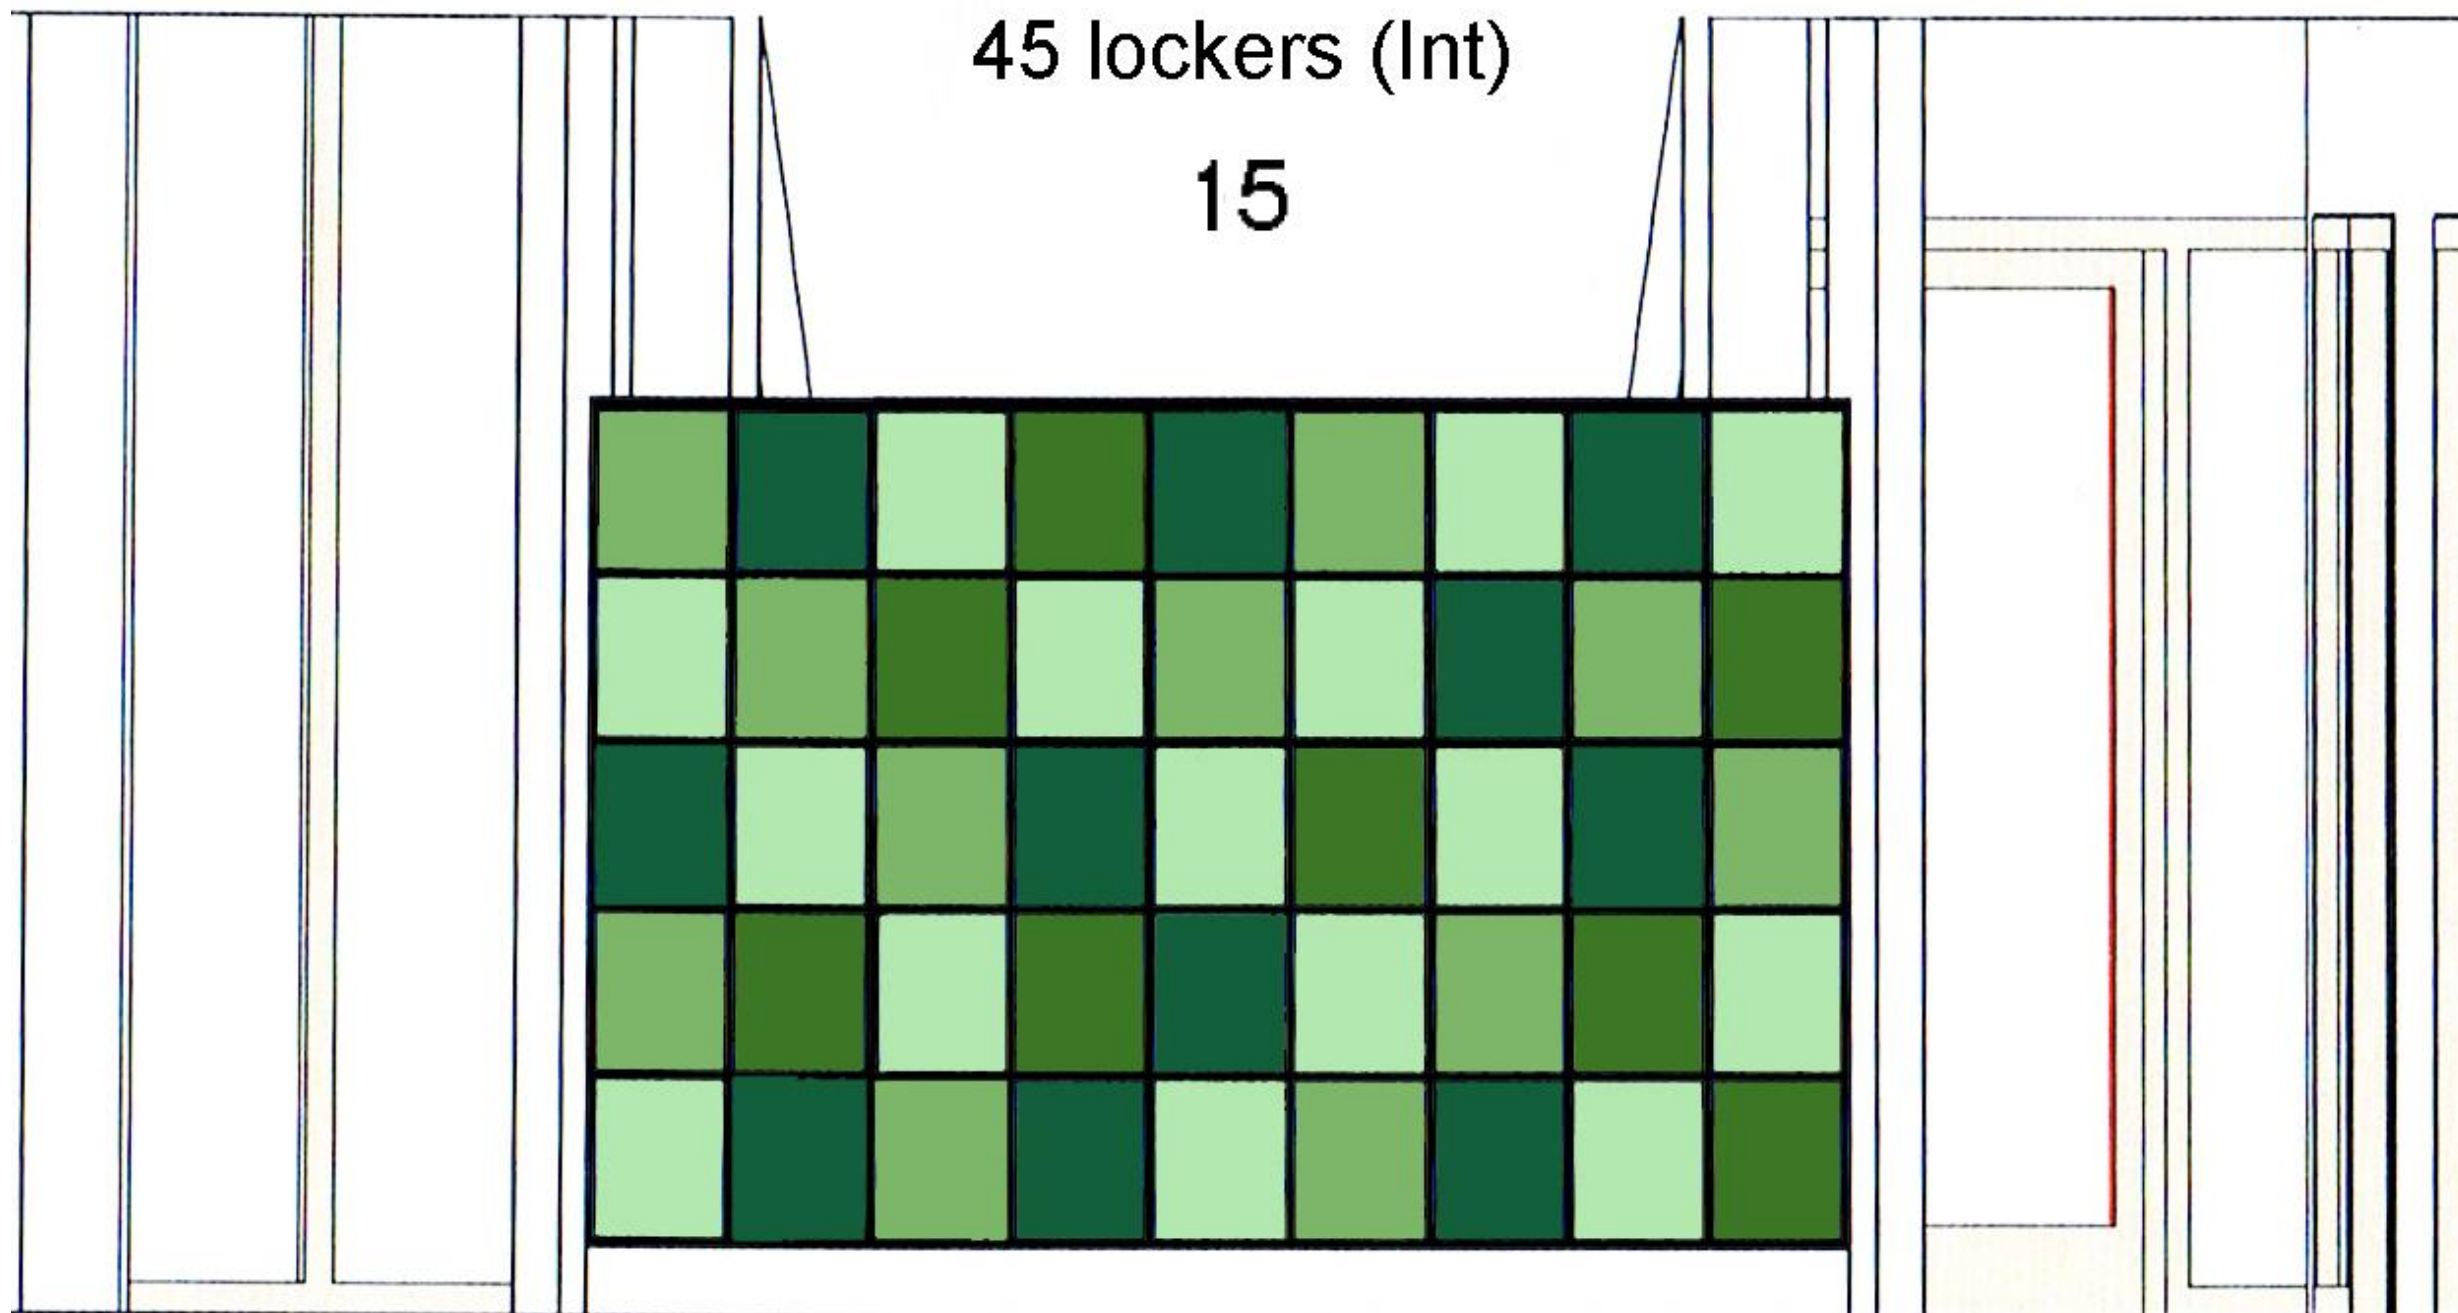


Kleuren: RAL 6019 Weisgrun, RAL 6021 Blassgrun,
RAL 6025 Farngrun, RAL 6026 Opalgrun (van licht naar donker)

LOCKERMATEN B x H x D = 30 x 36 x 50 cm

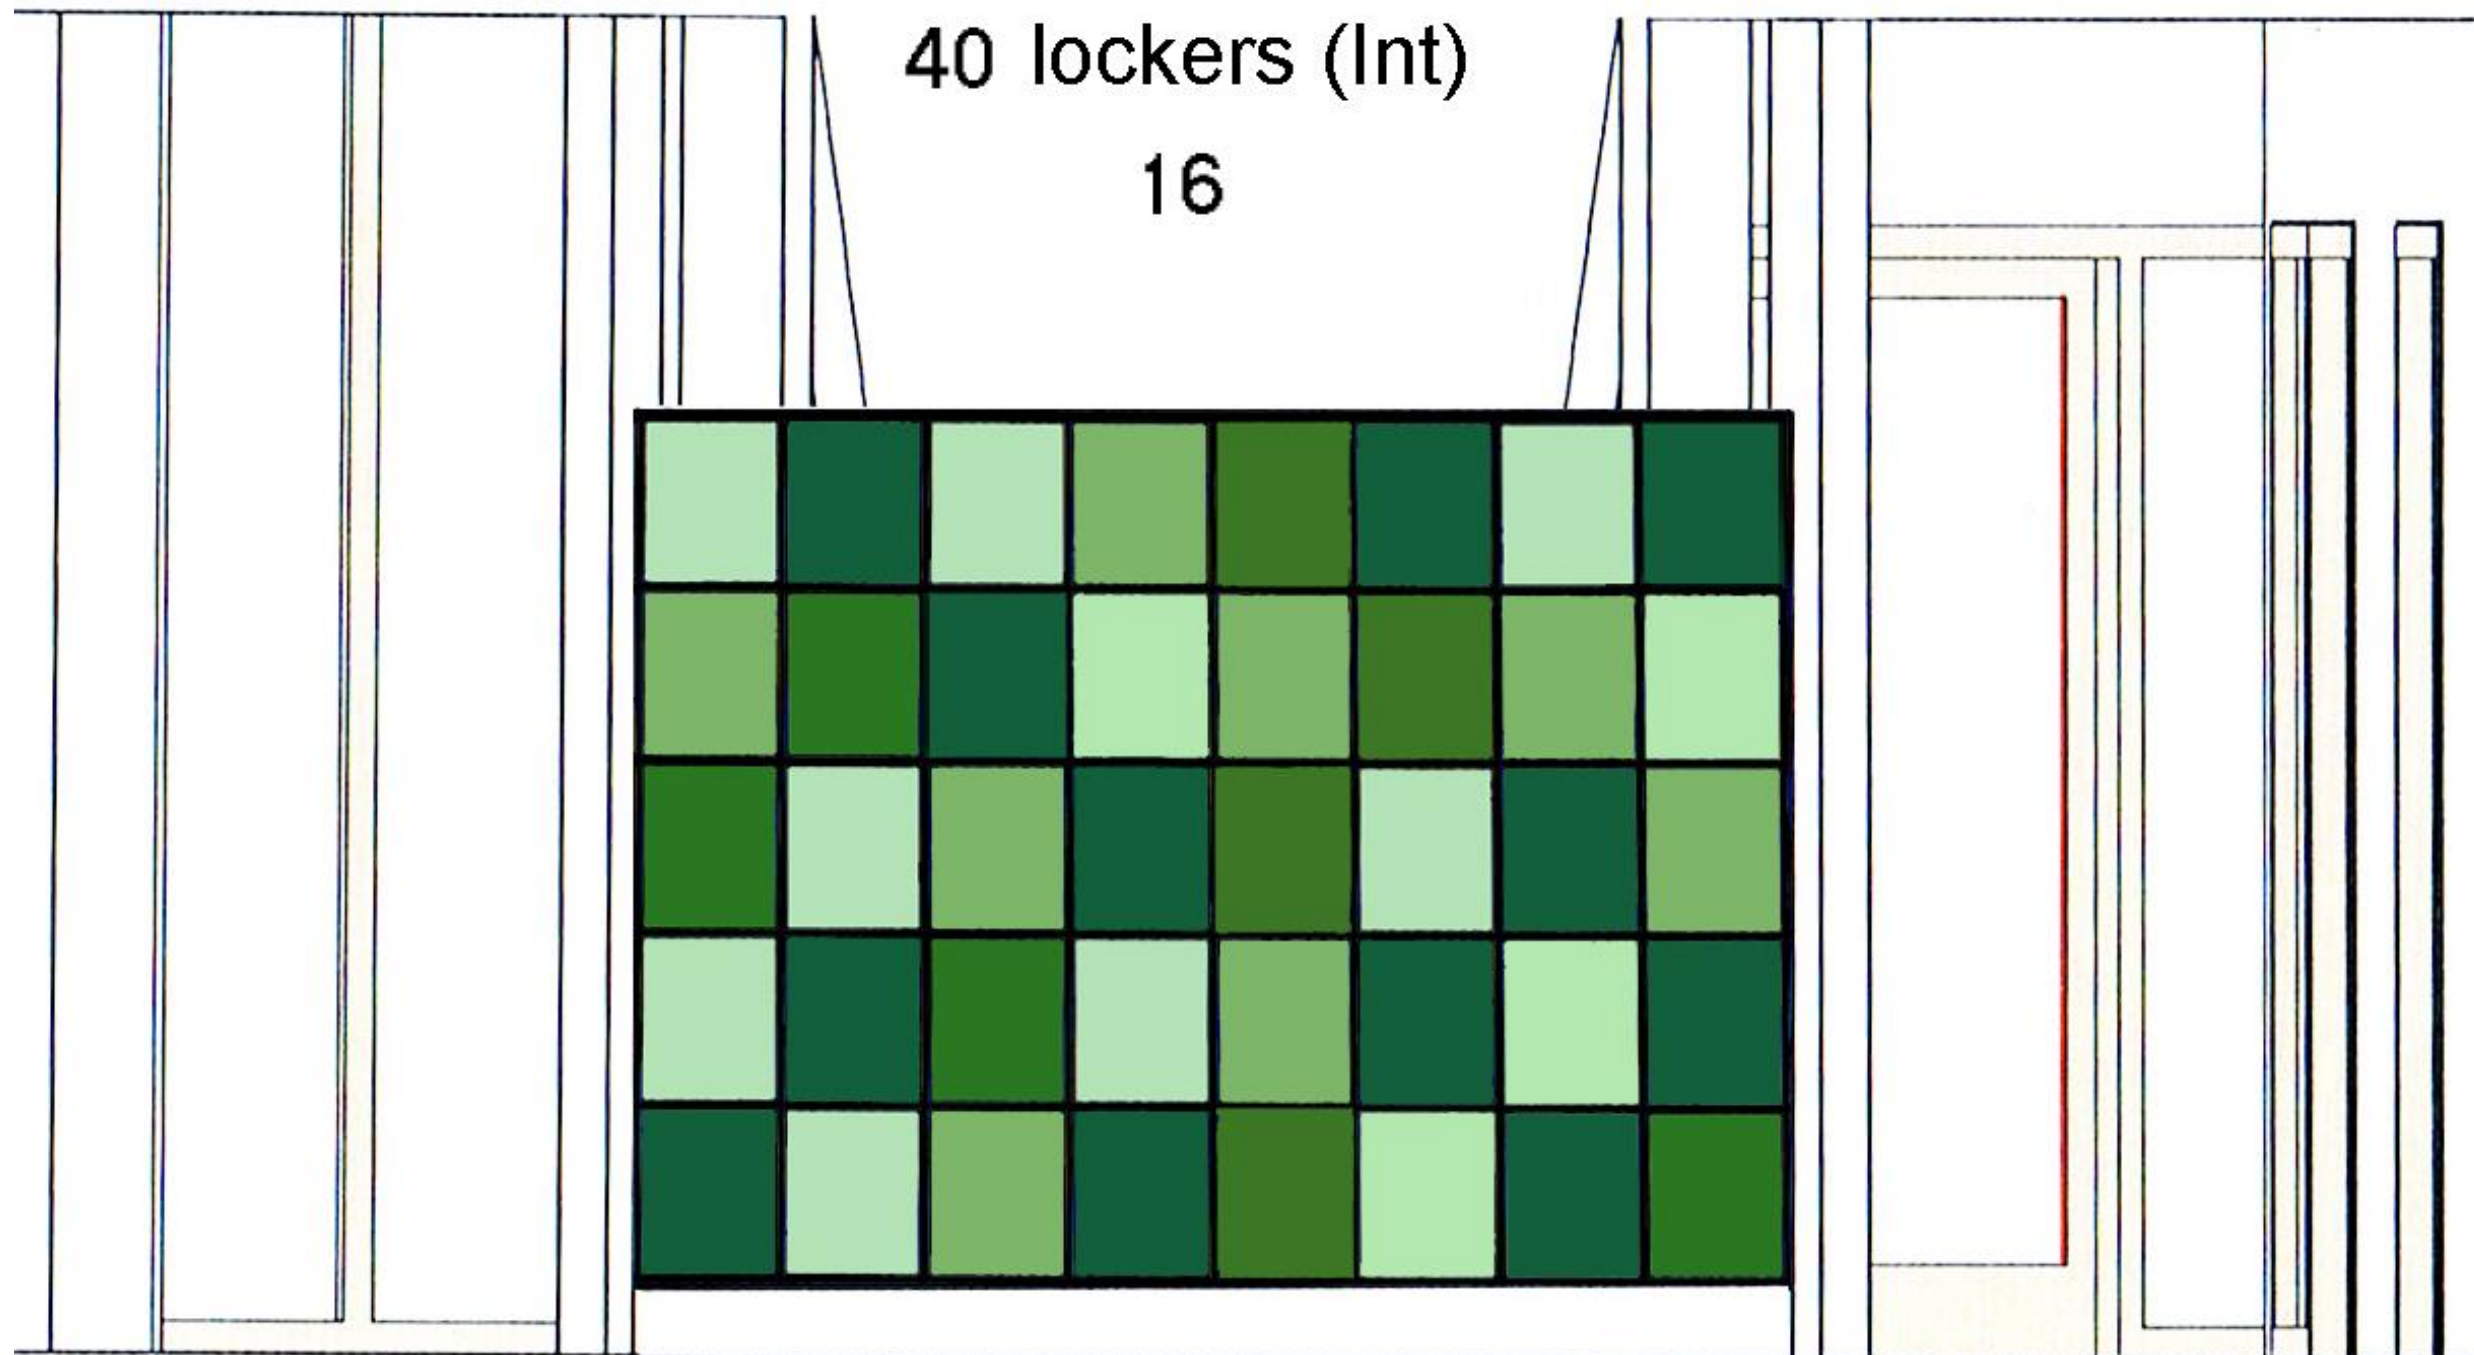


Kleuren: RAL 6019 Weisgrun, RAL 6021 Blassgrun,
RAL 6025 Farngrun, RAL 6026 Opalgrun (van licht naar donker)

LOCKERMATEN B x H x D = 30 x 36 x 50 cm

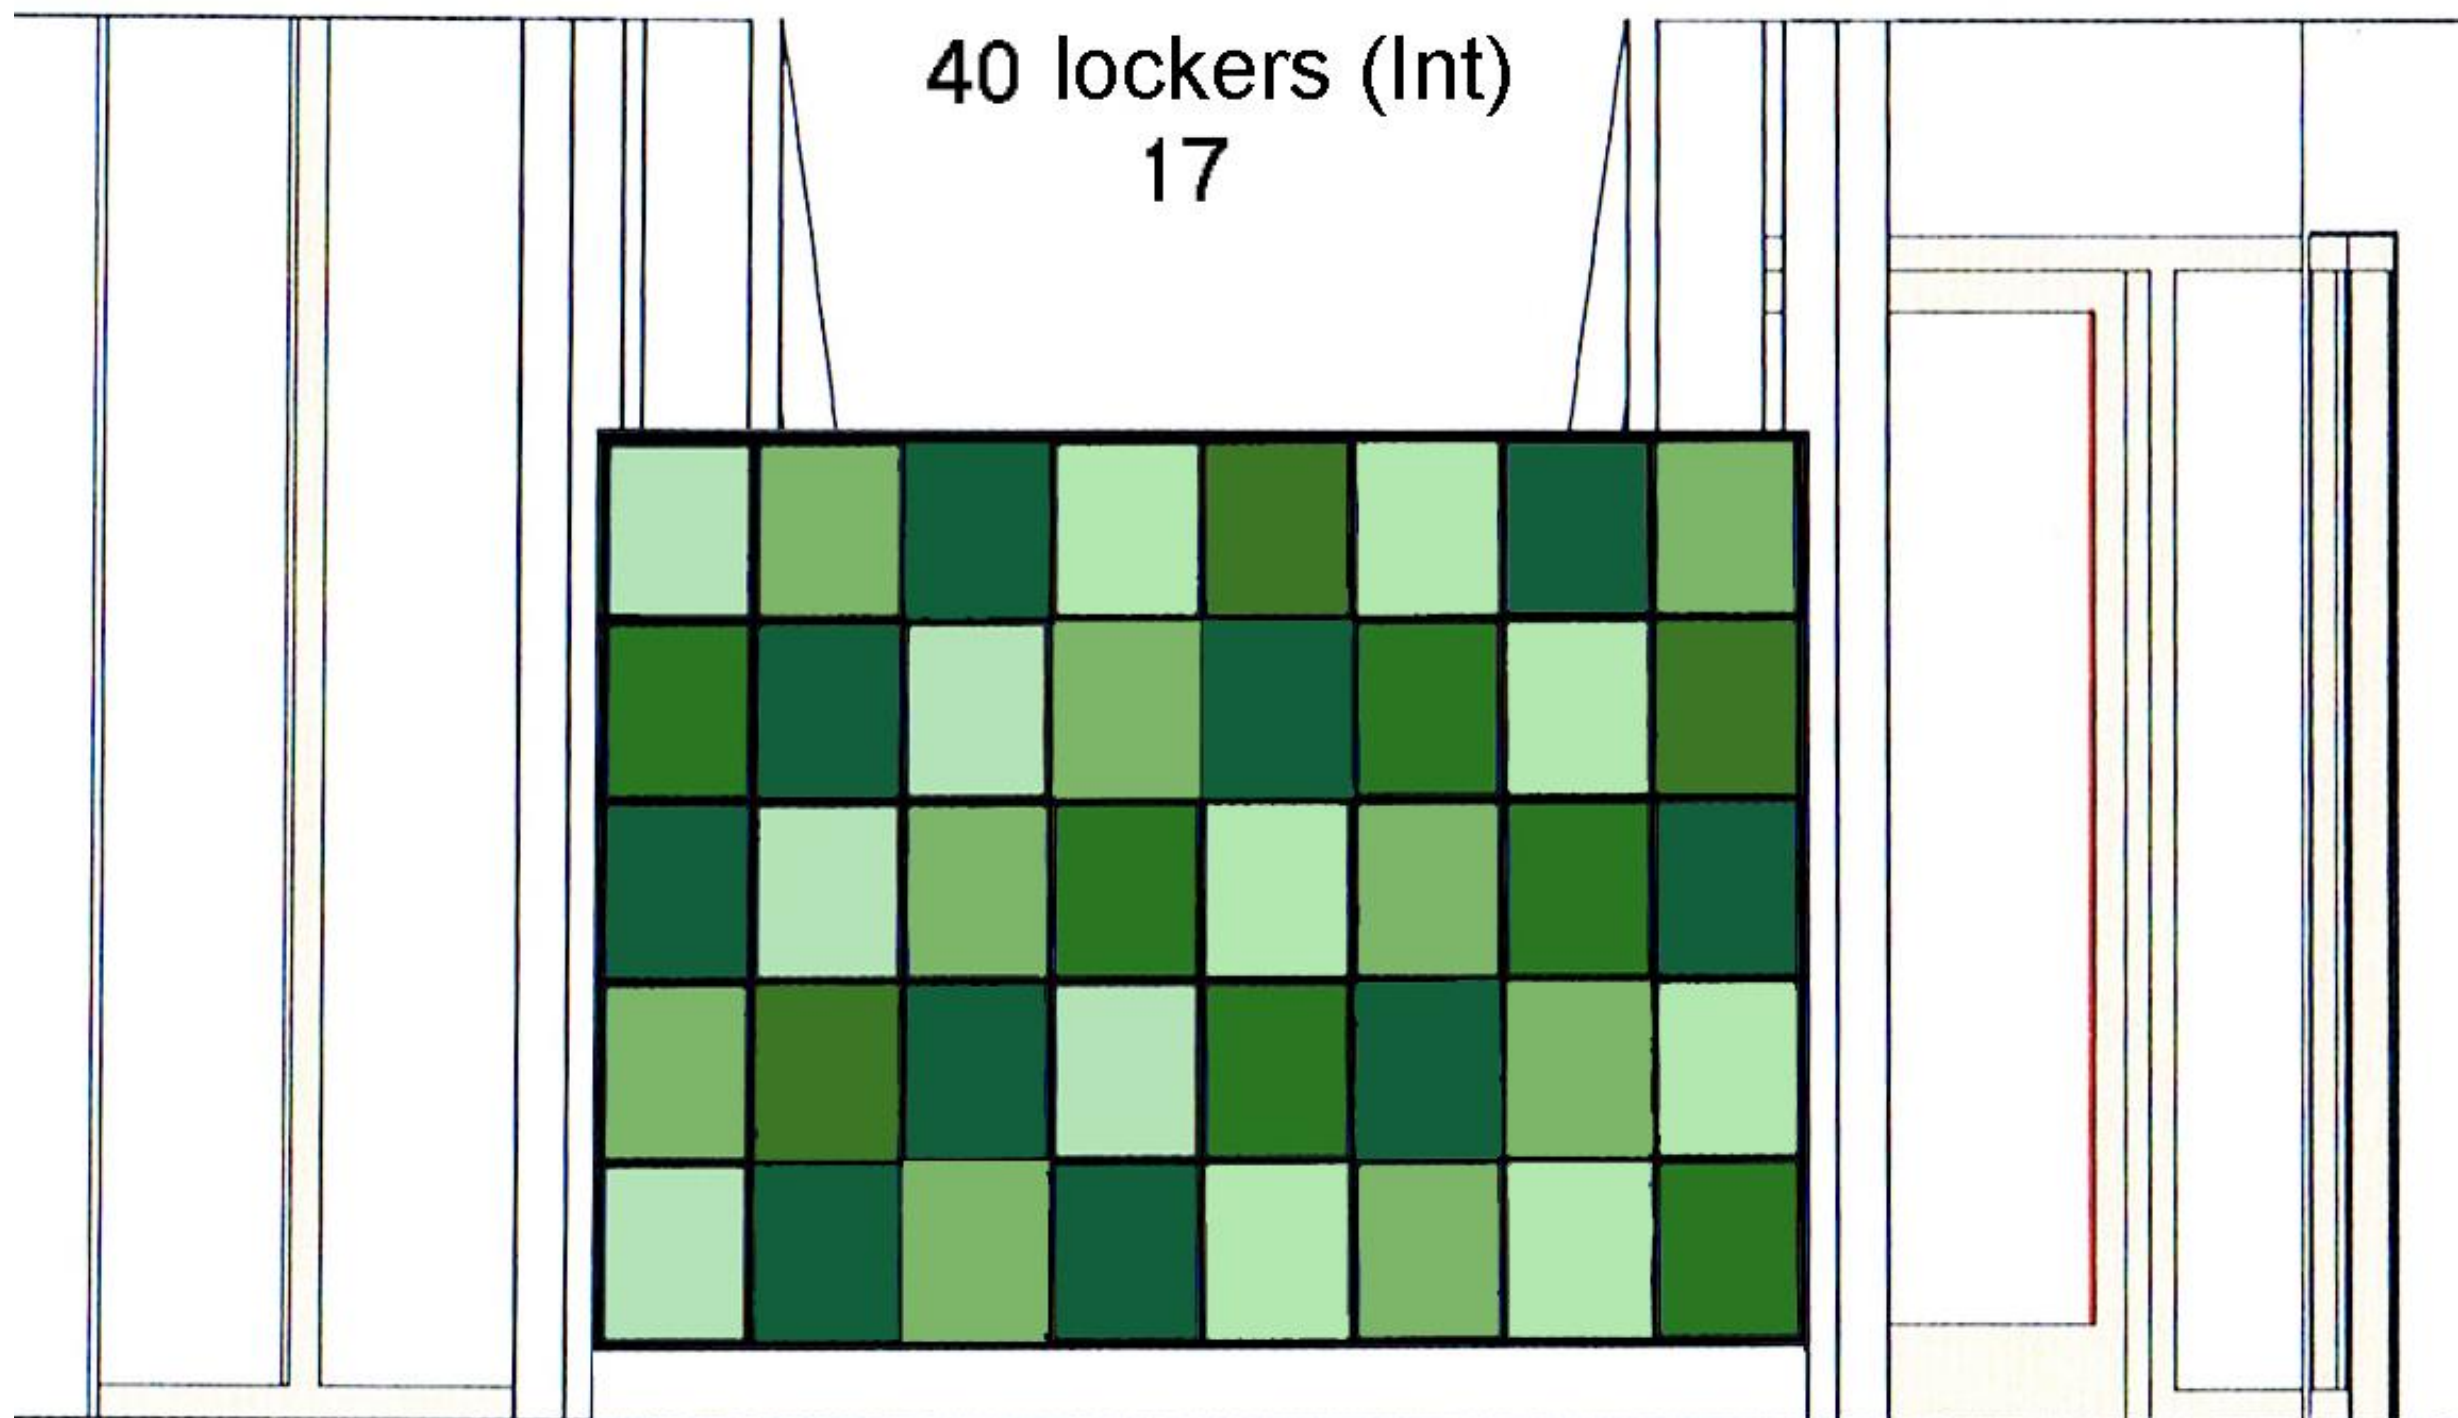

Kleuren: RAL 6019 Weisgrun, RAL 6021 Blassgrun,
RAL 6025 Farngrun, RAL 6026 Opalgrun (van licht naar donker)


LOCKERMATEN B x H x D = 30 x 36 x 50 cm

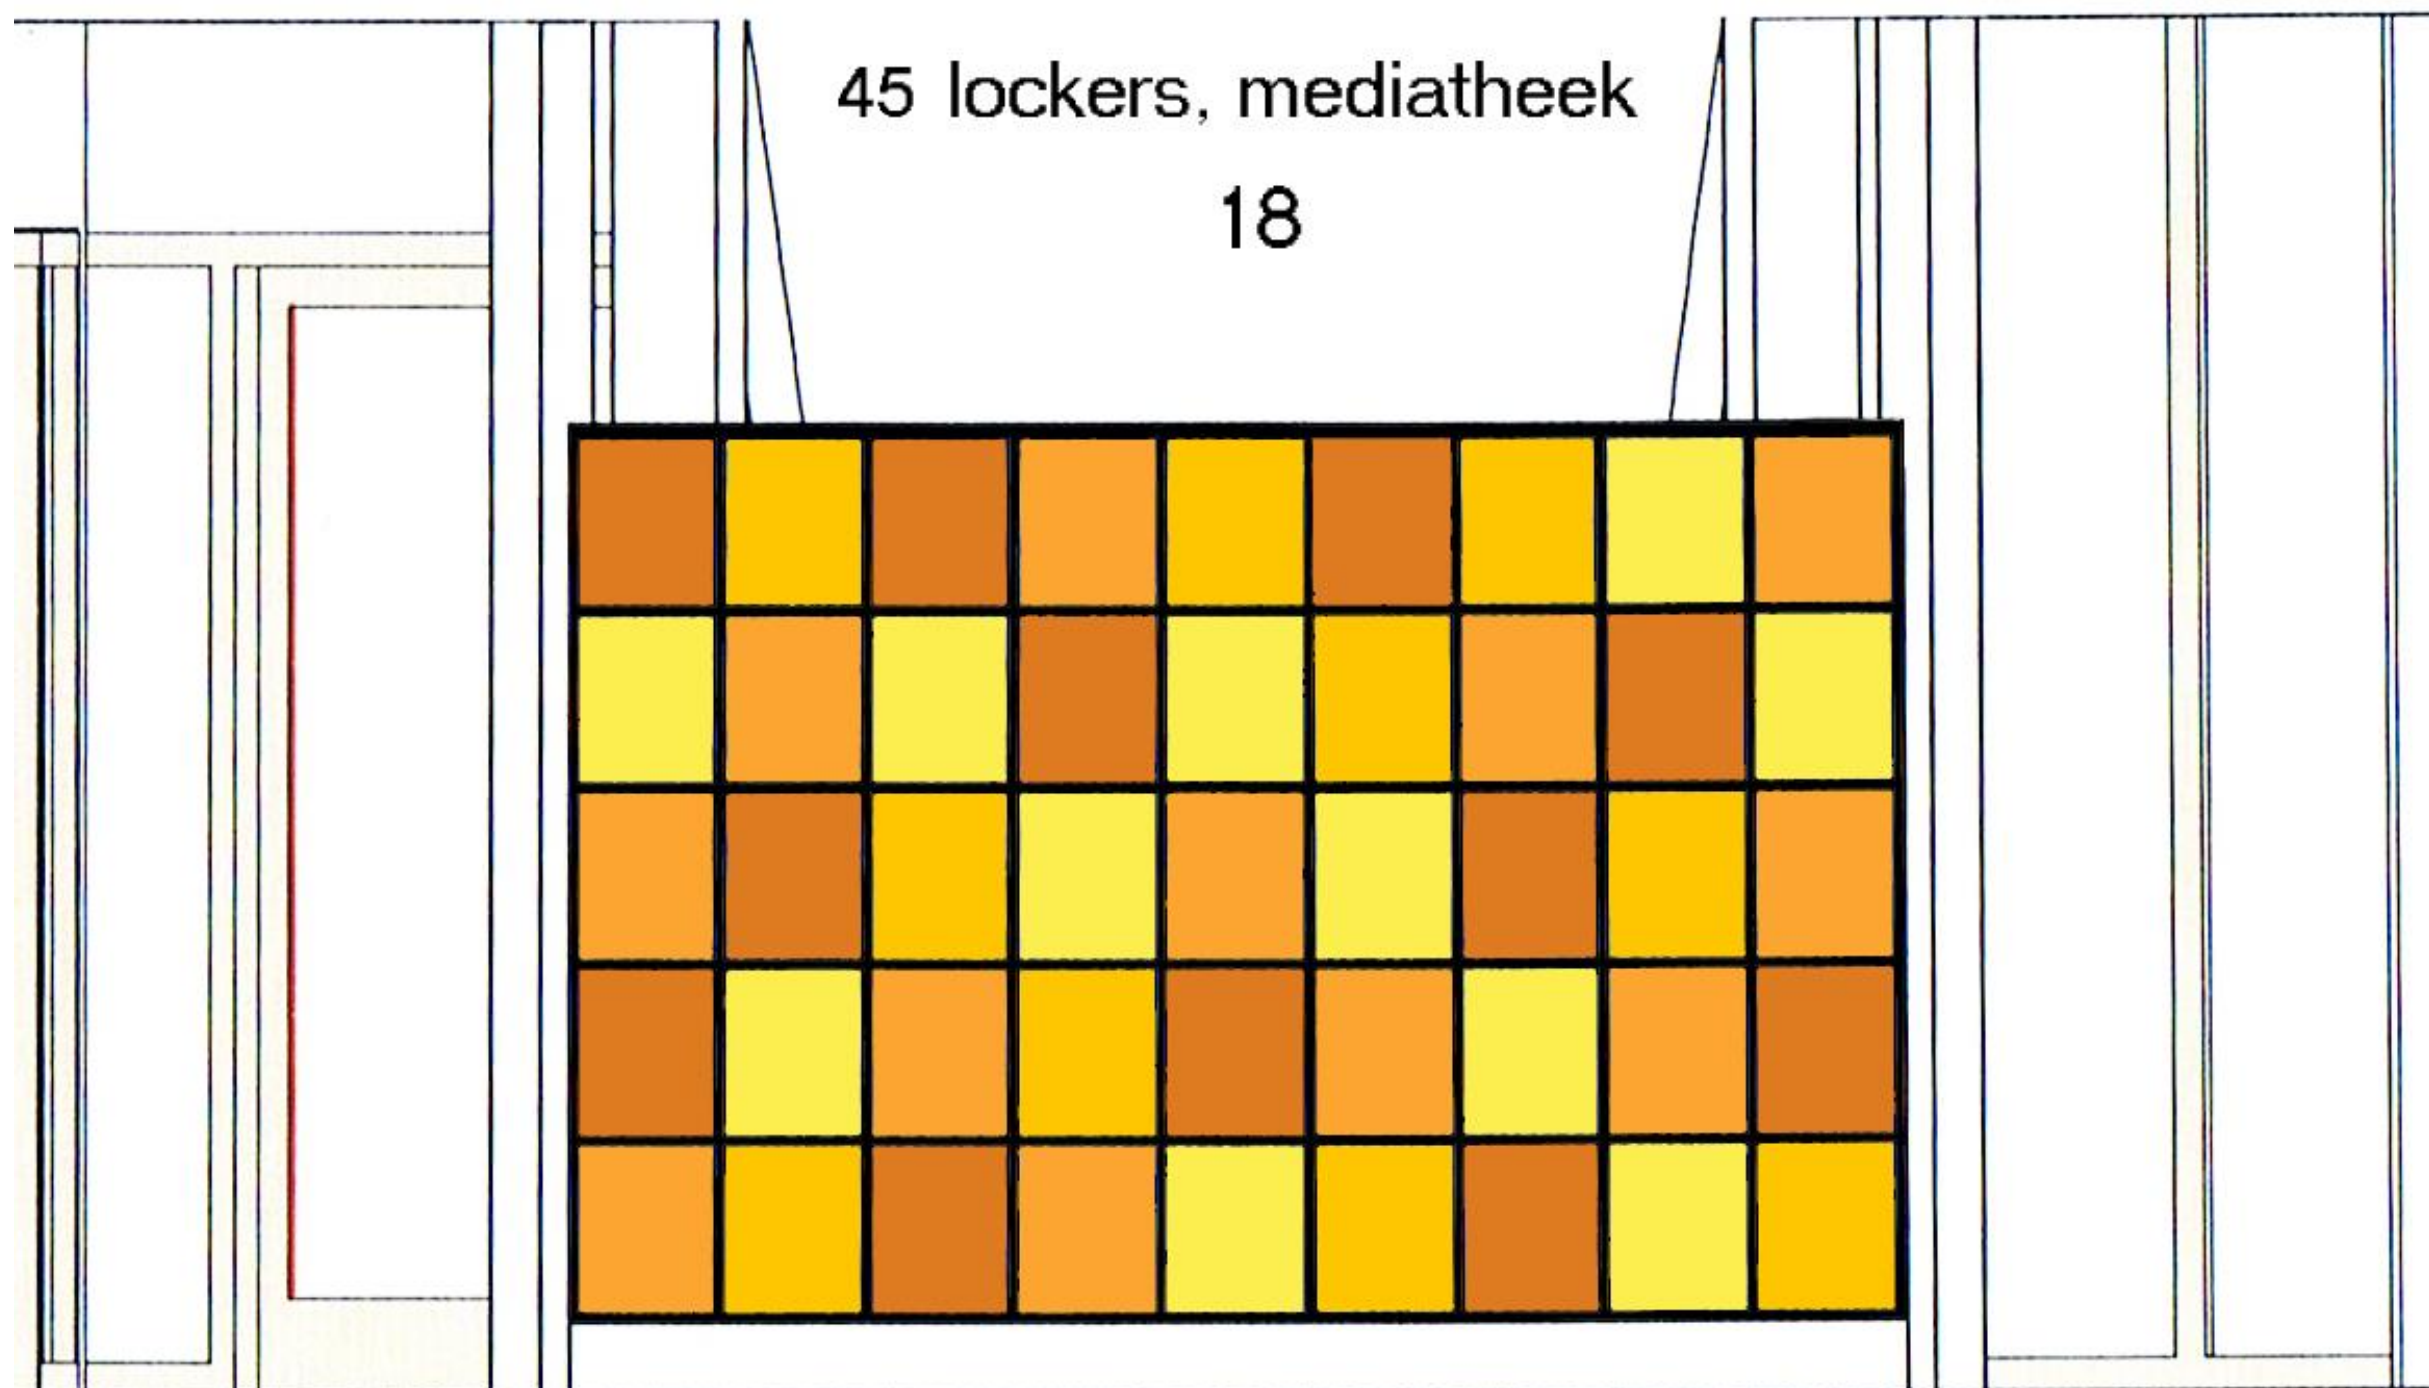


Kleuren: RAL 1016, RAL 1021, RAL 1033, RAL 2000 (van licht naar donker)




LOCKERMATEN B x H x D = 35 x 36 x 50 cm

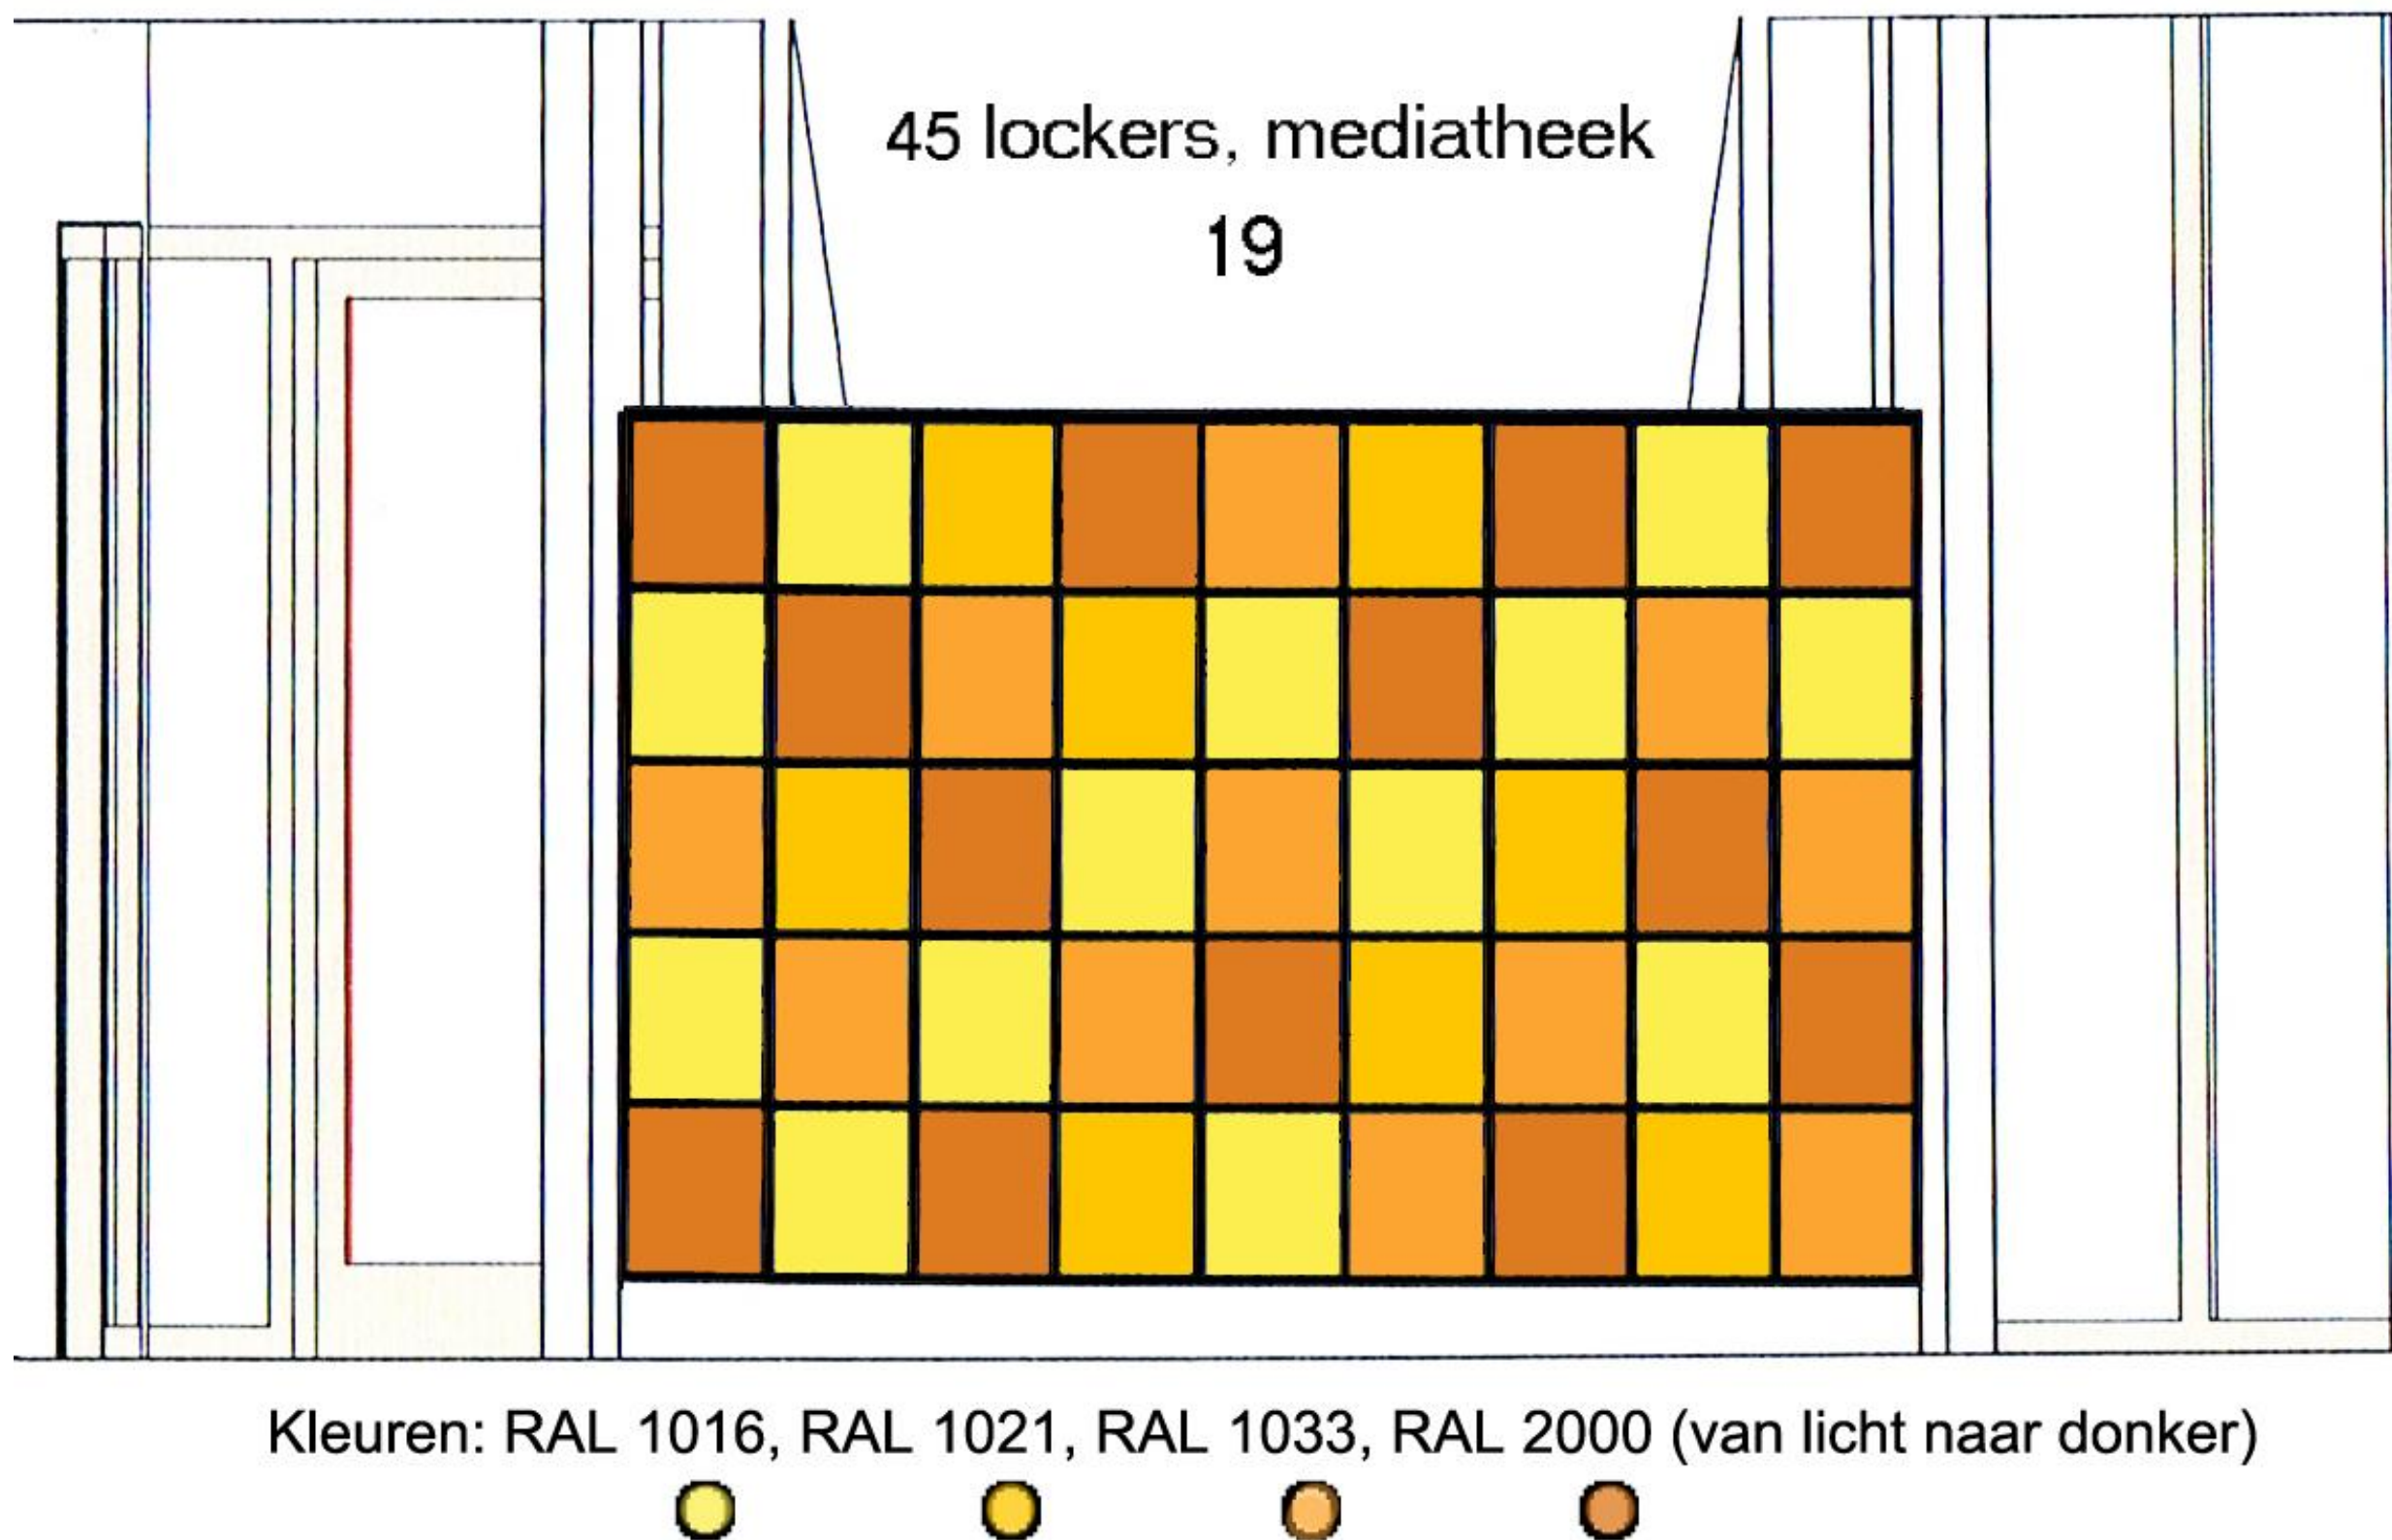

LOCKERMATEN B x H x D = 35 x 36 x 50 cm

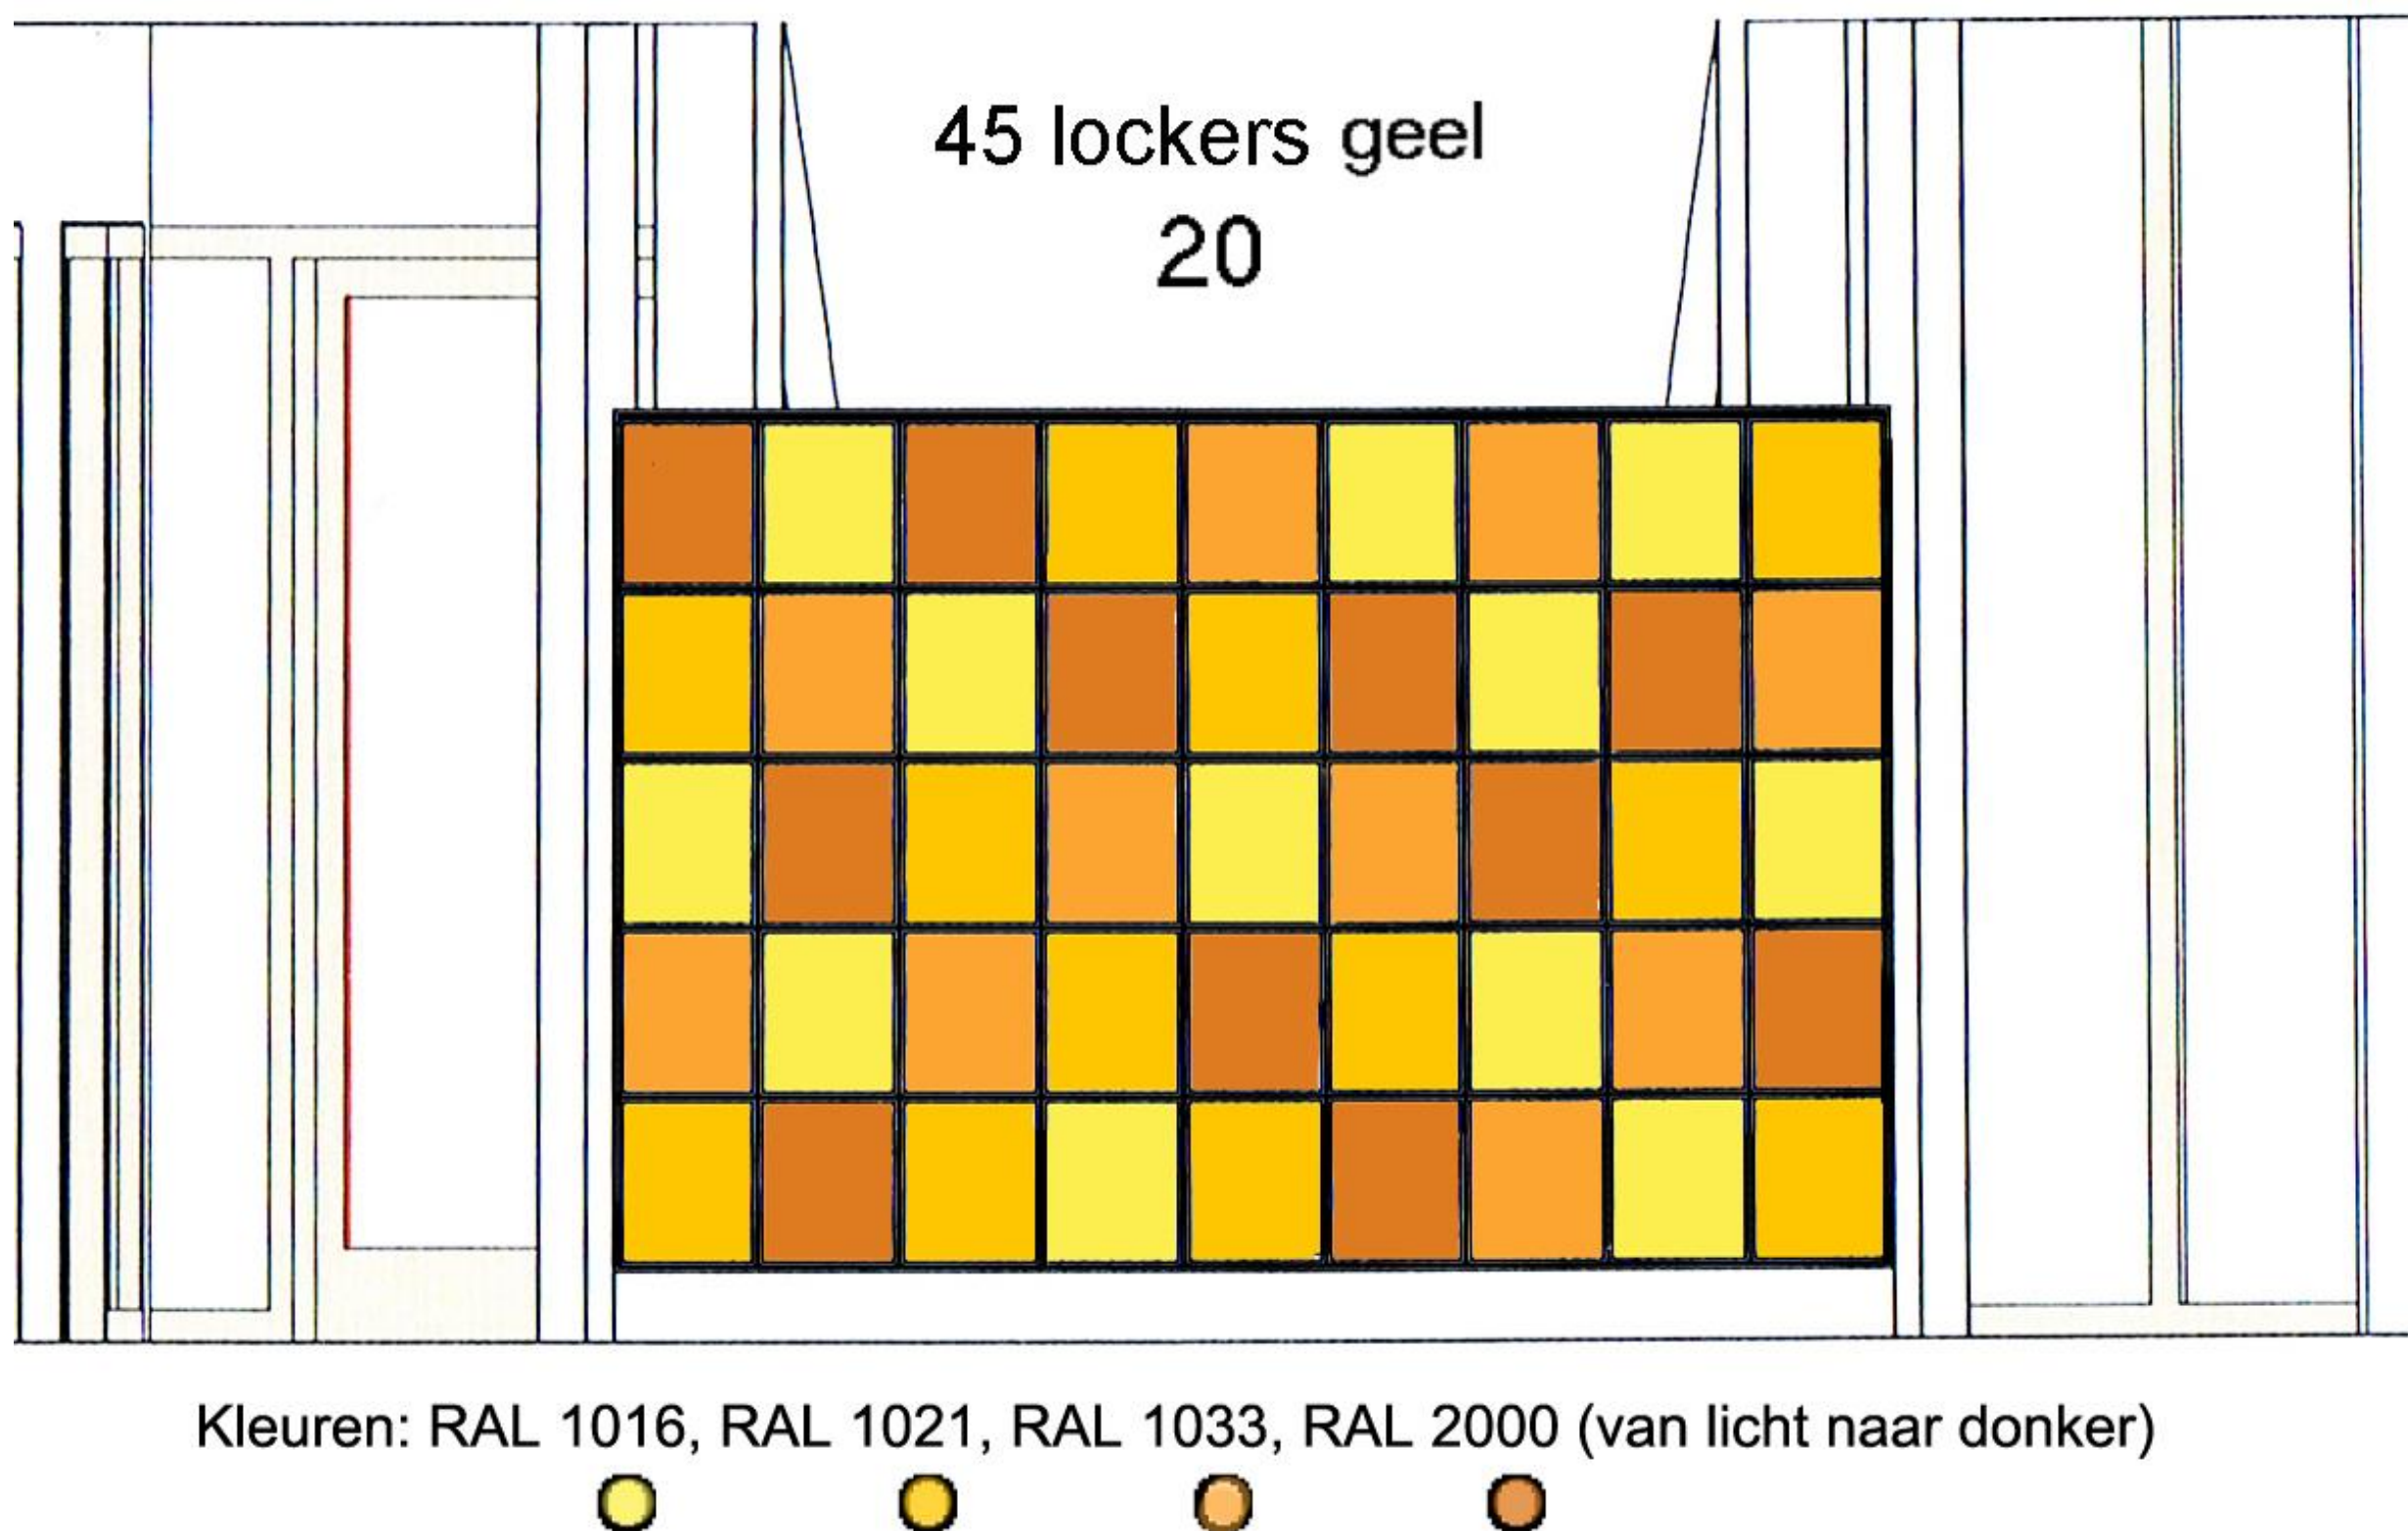

LOCKERMATEN B x H x D = 35 x 36 x 50 cm

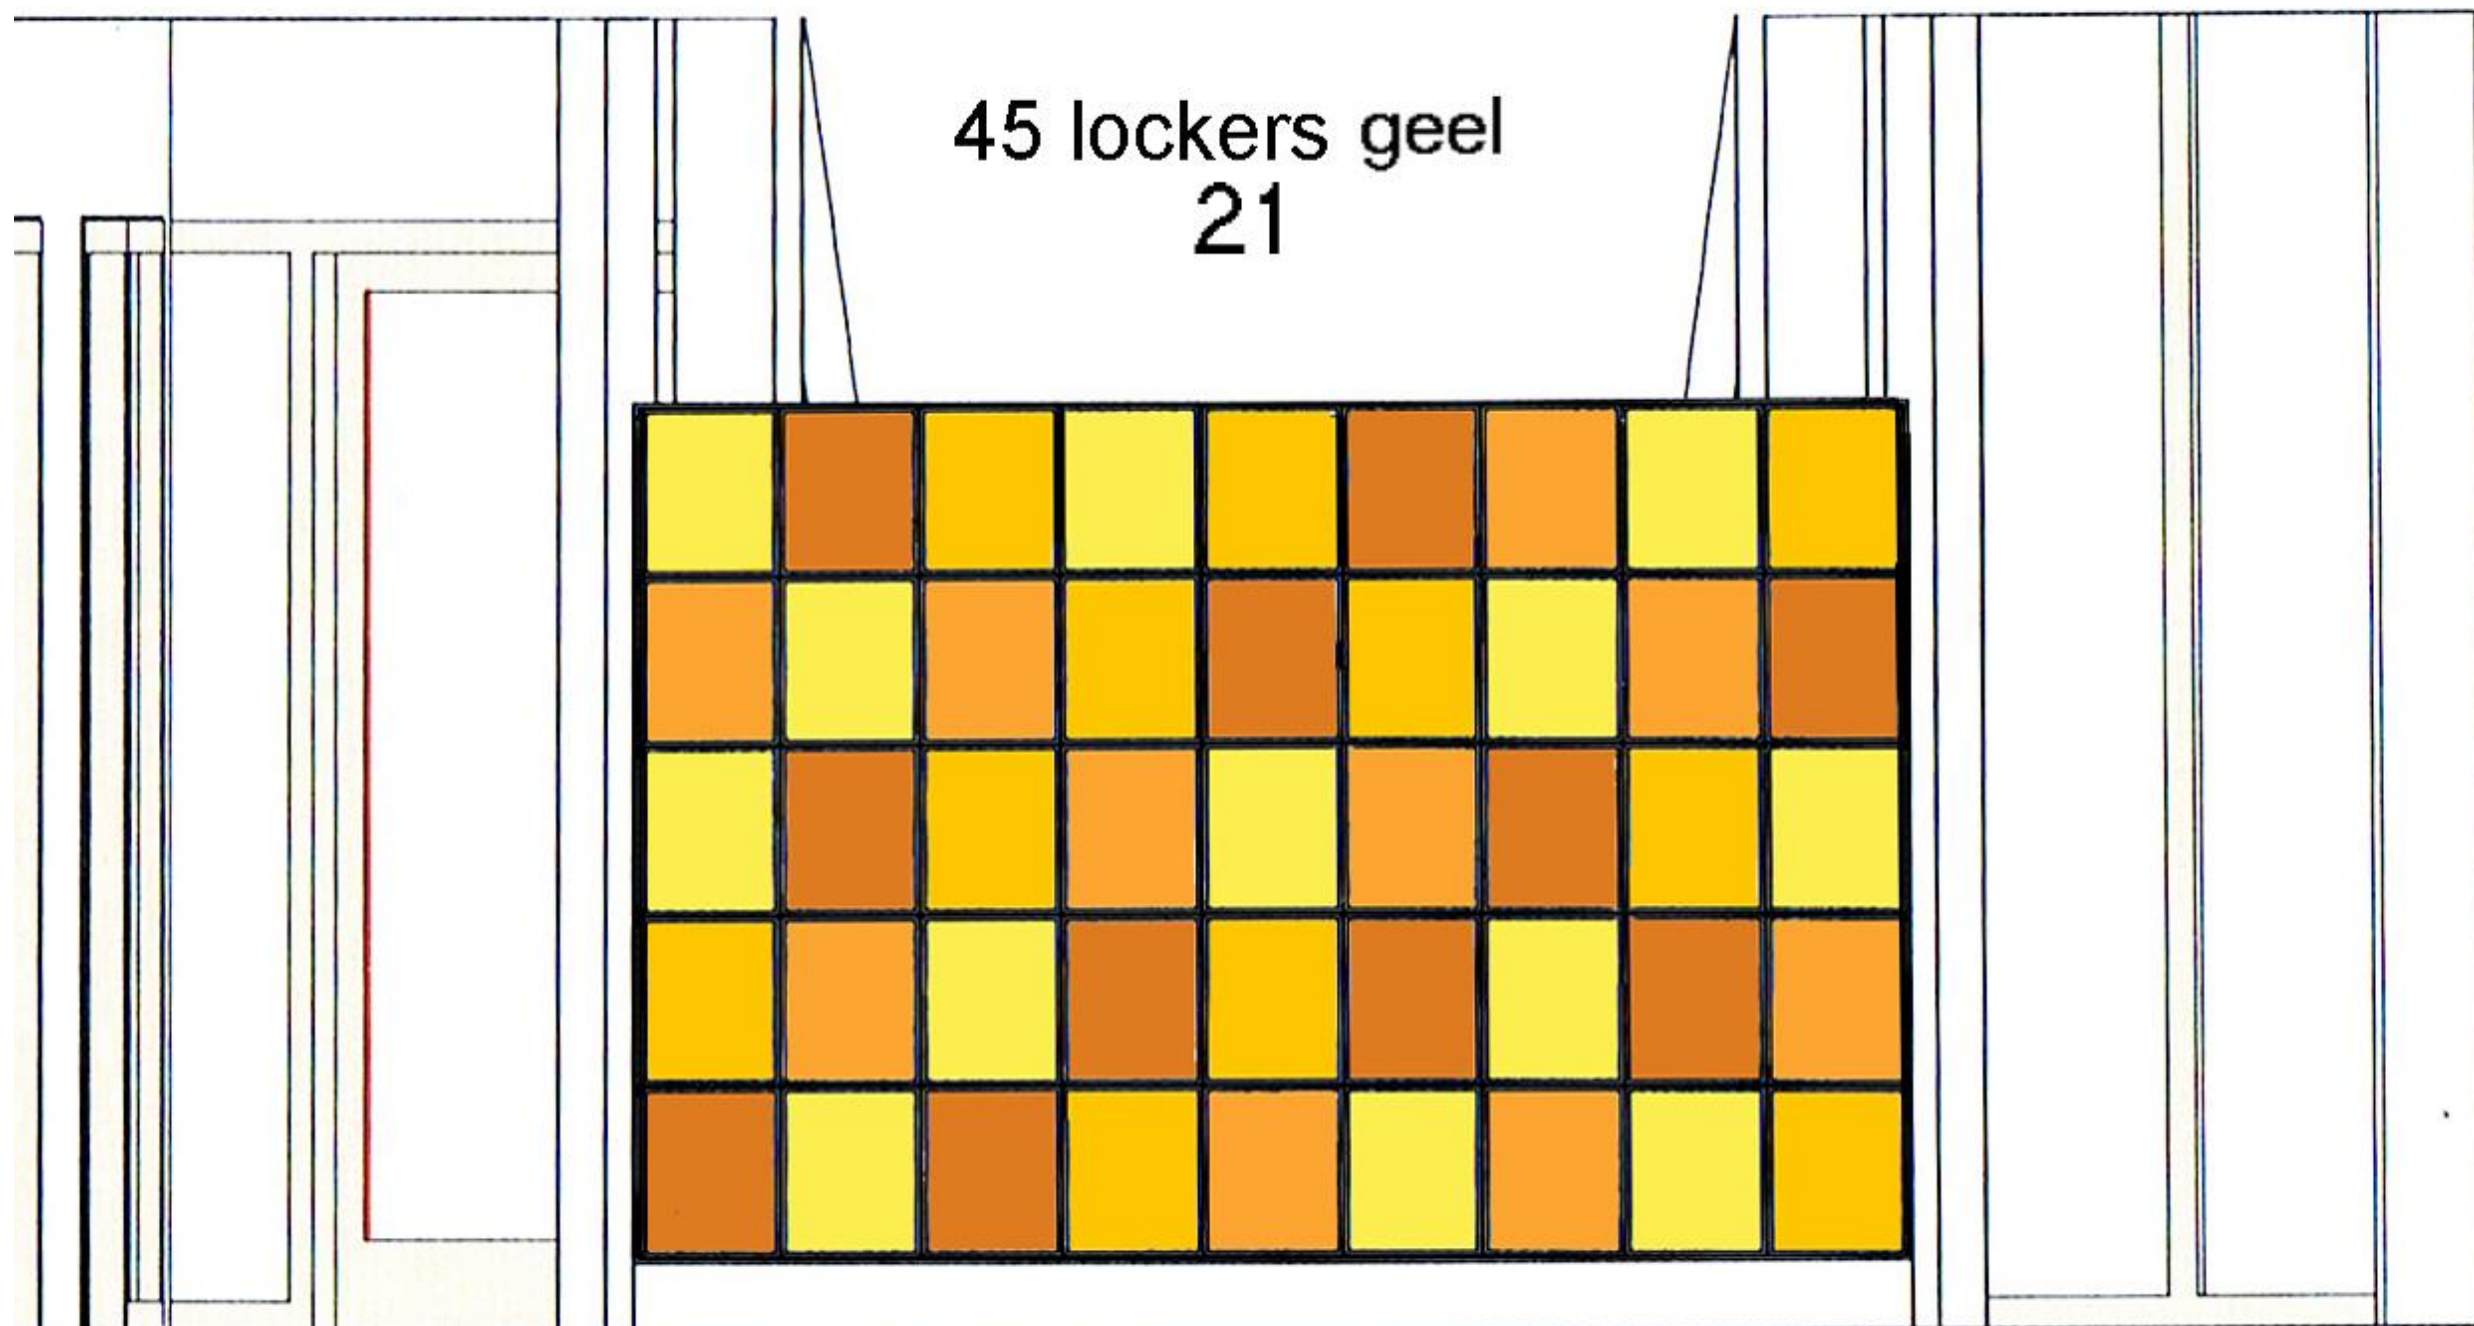


Kleuren: RAL 1016, RAL 1021, RAL 1033, RAL 2000 (van licht naar donker)



LOCKERMATEN B x H x D = 35 x 36 x 50 cm

50 lockers, mediatheek

22

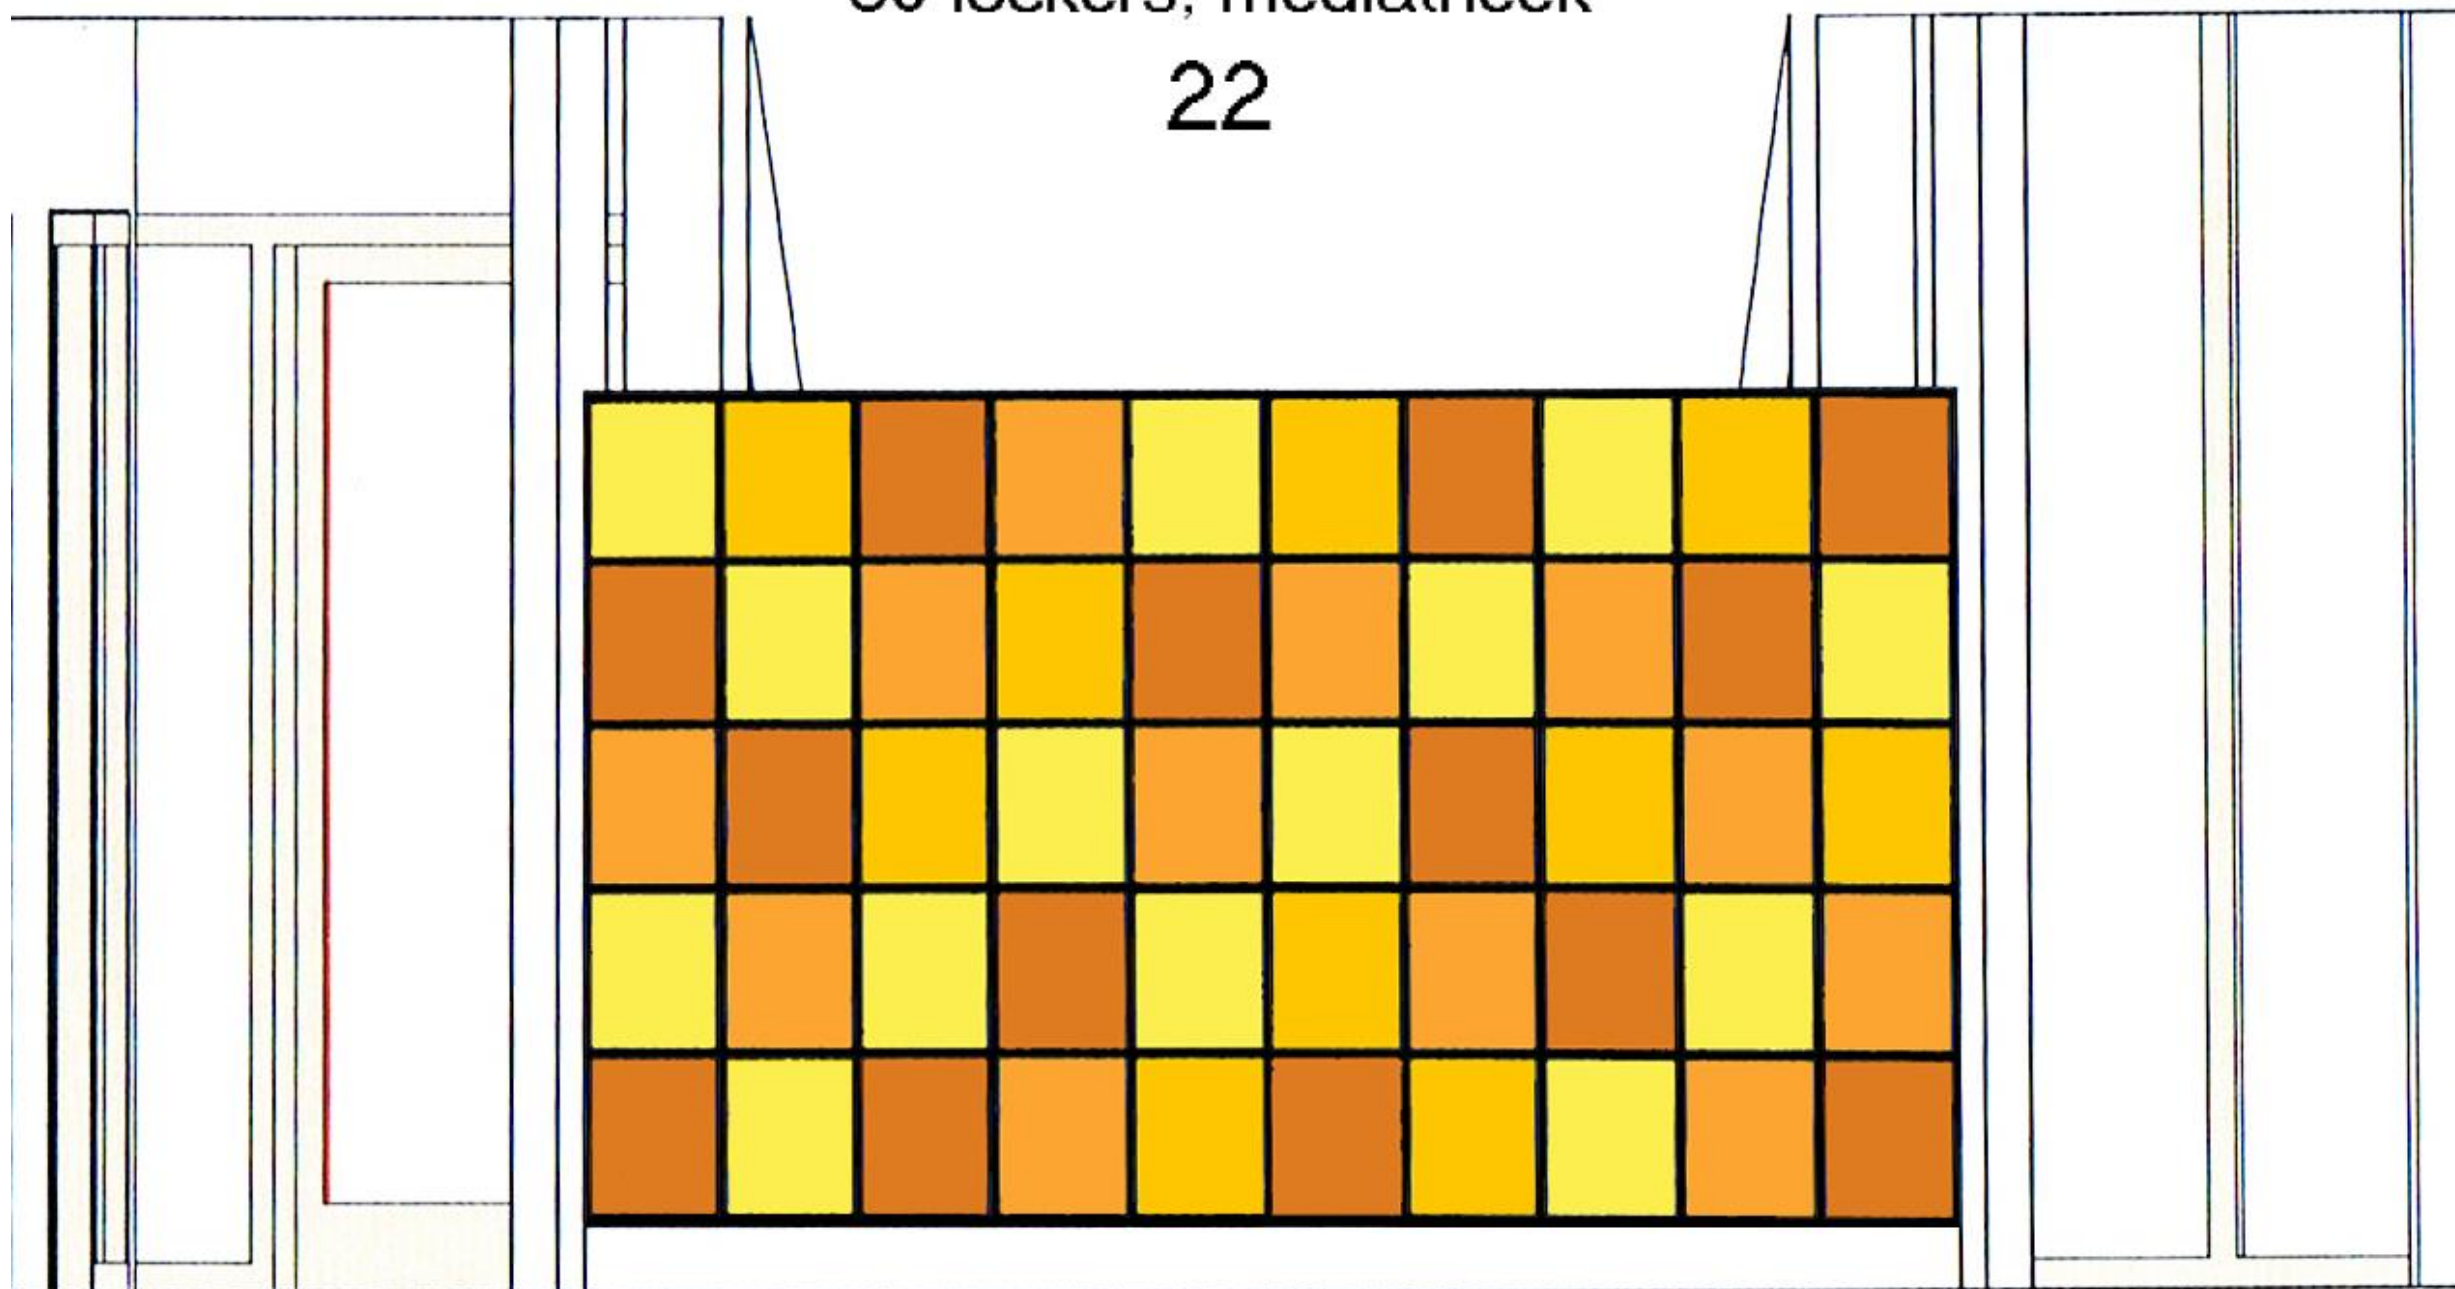


Kleuren: RAL 1016, RAL 1021, RAL 1033, RAL 2000 (van licht naar donker)



LOCKERMATEN B x H x D = 35 x 36 x 50 cm

50 lockers, mediatheek


23

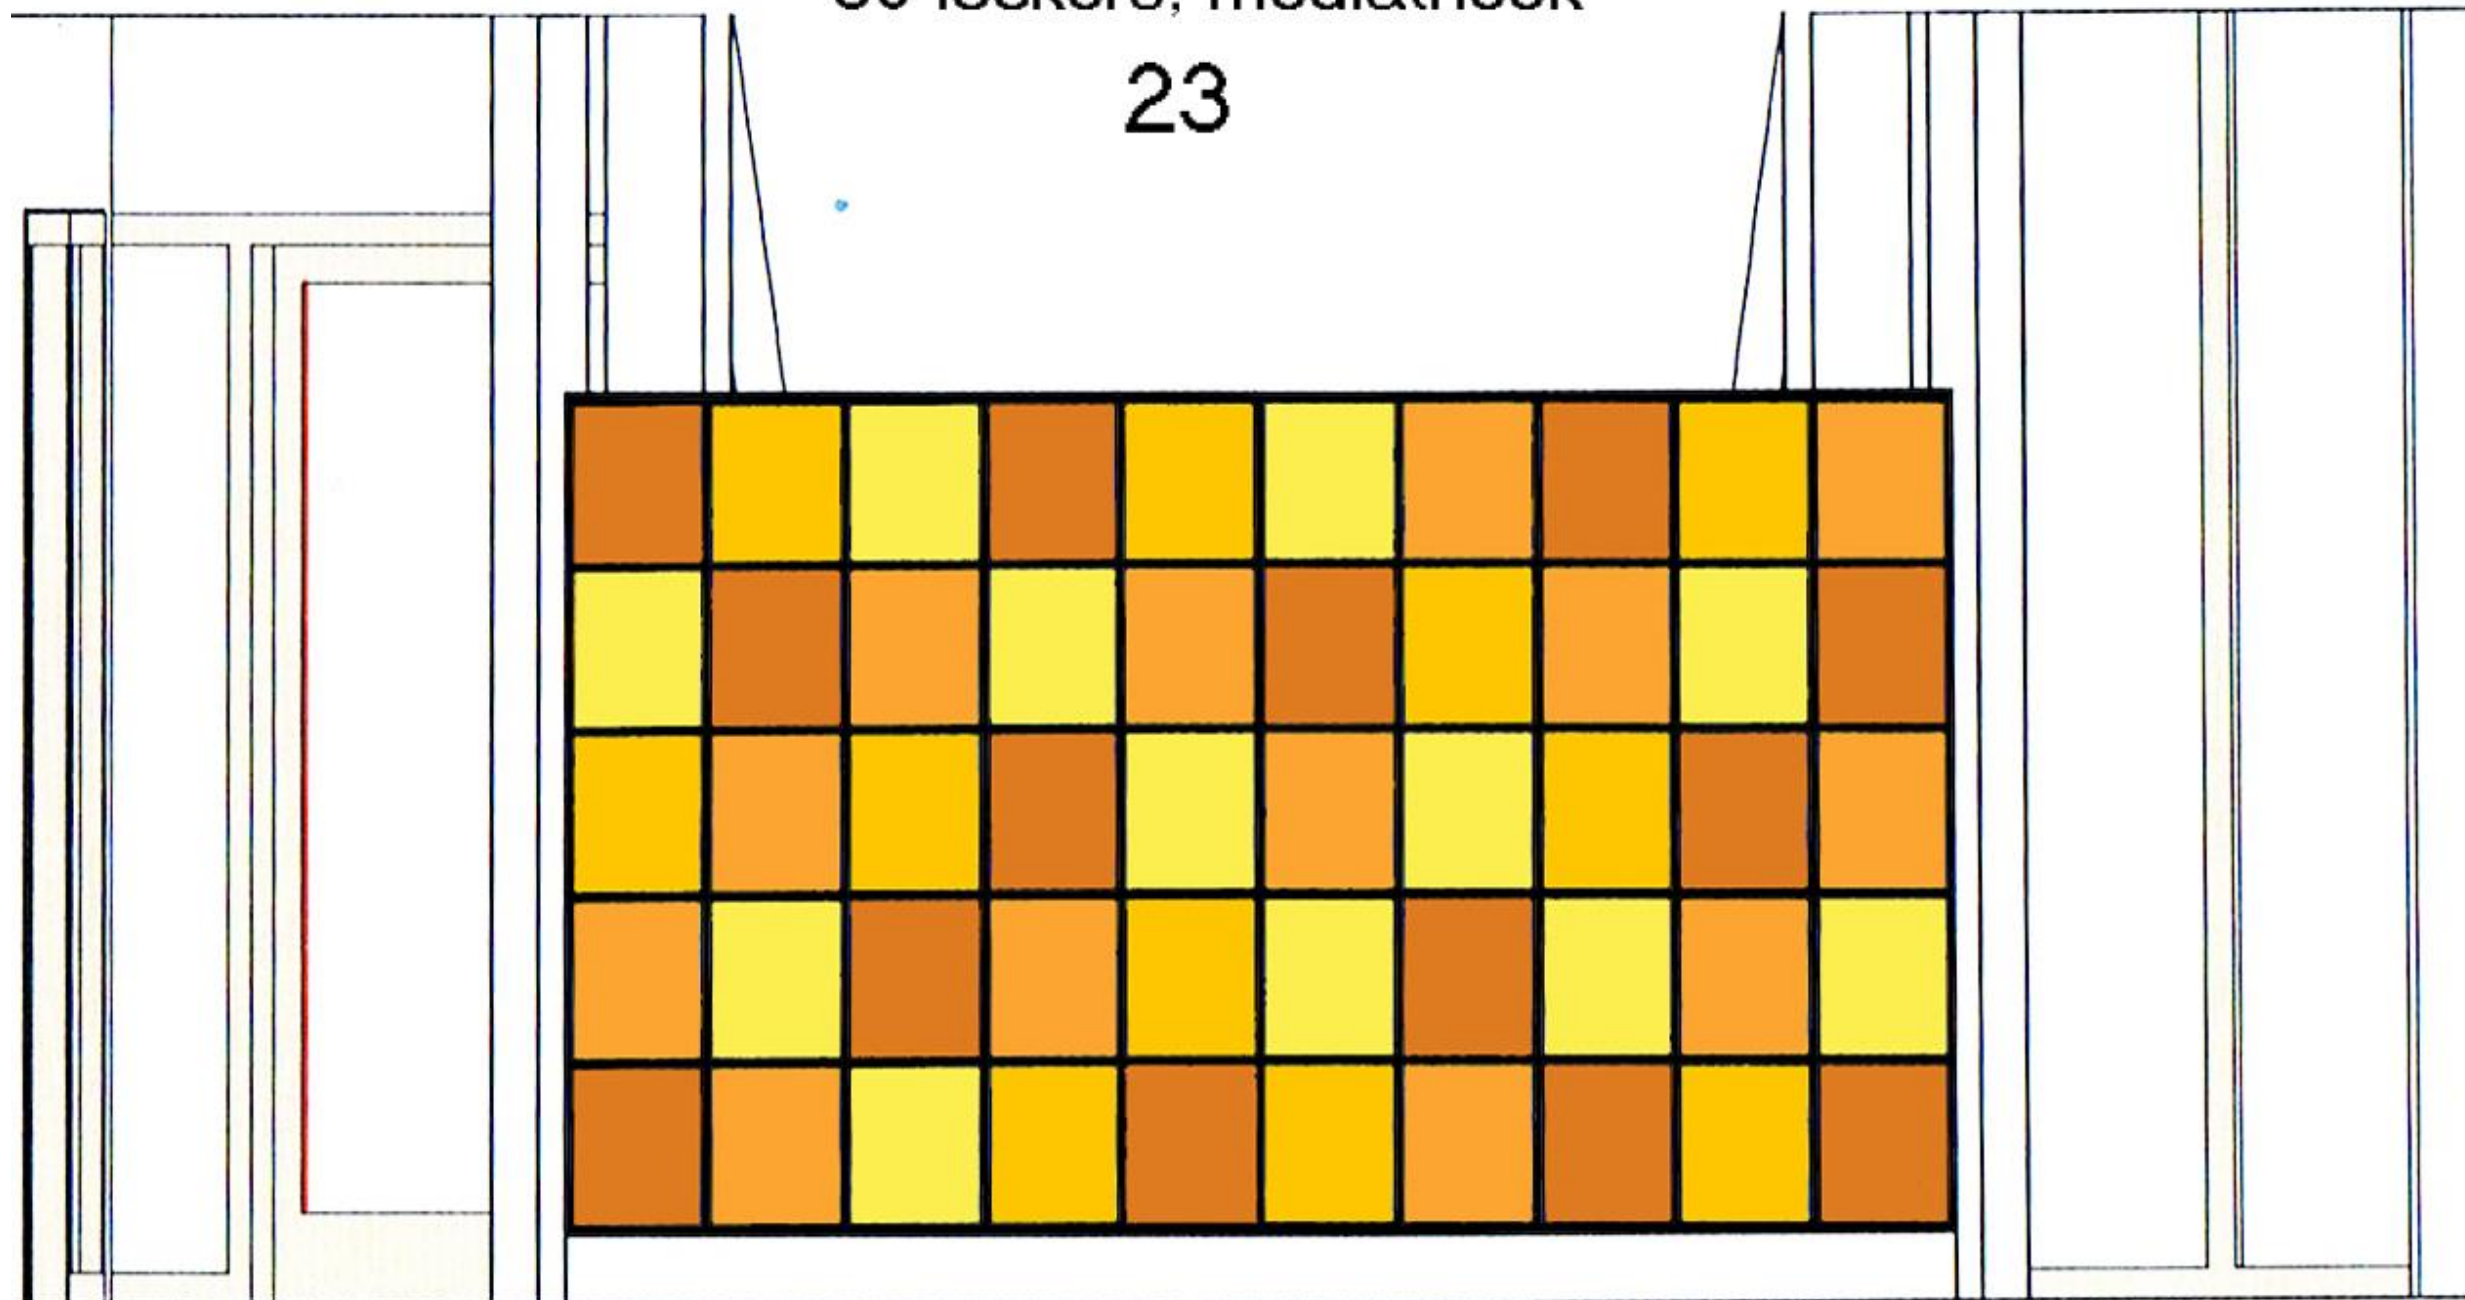

Kleuren: RAL 1016, RAL 1021, RAL 1033, RAL 2000 (van licht naar donker)




LOCKERMATEN B x H x D = 35 x 36 x 50 cm

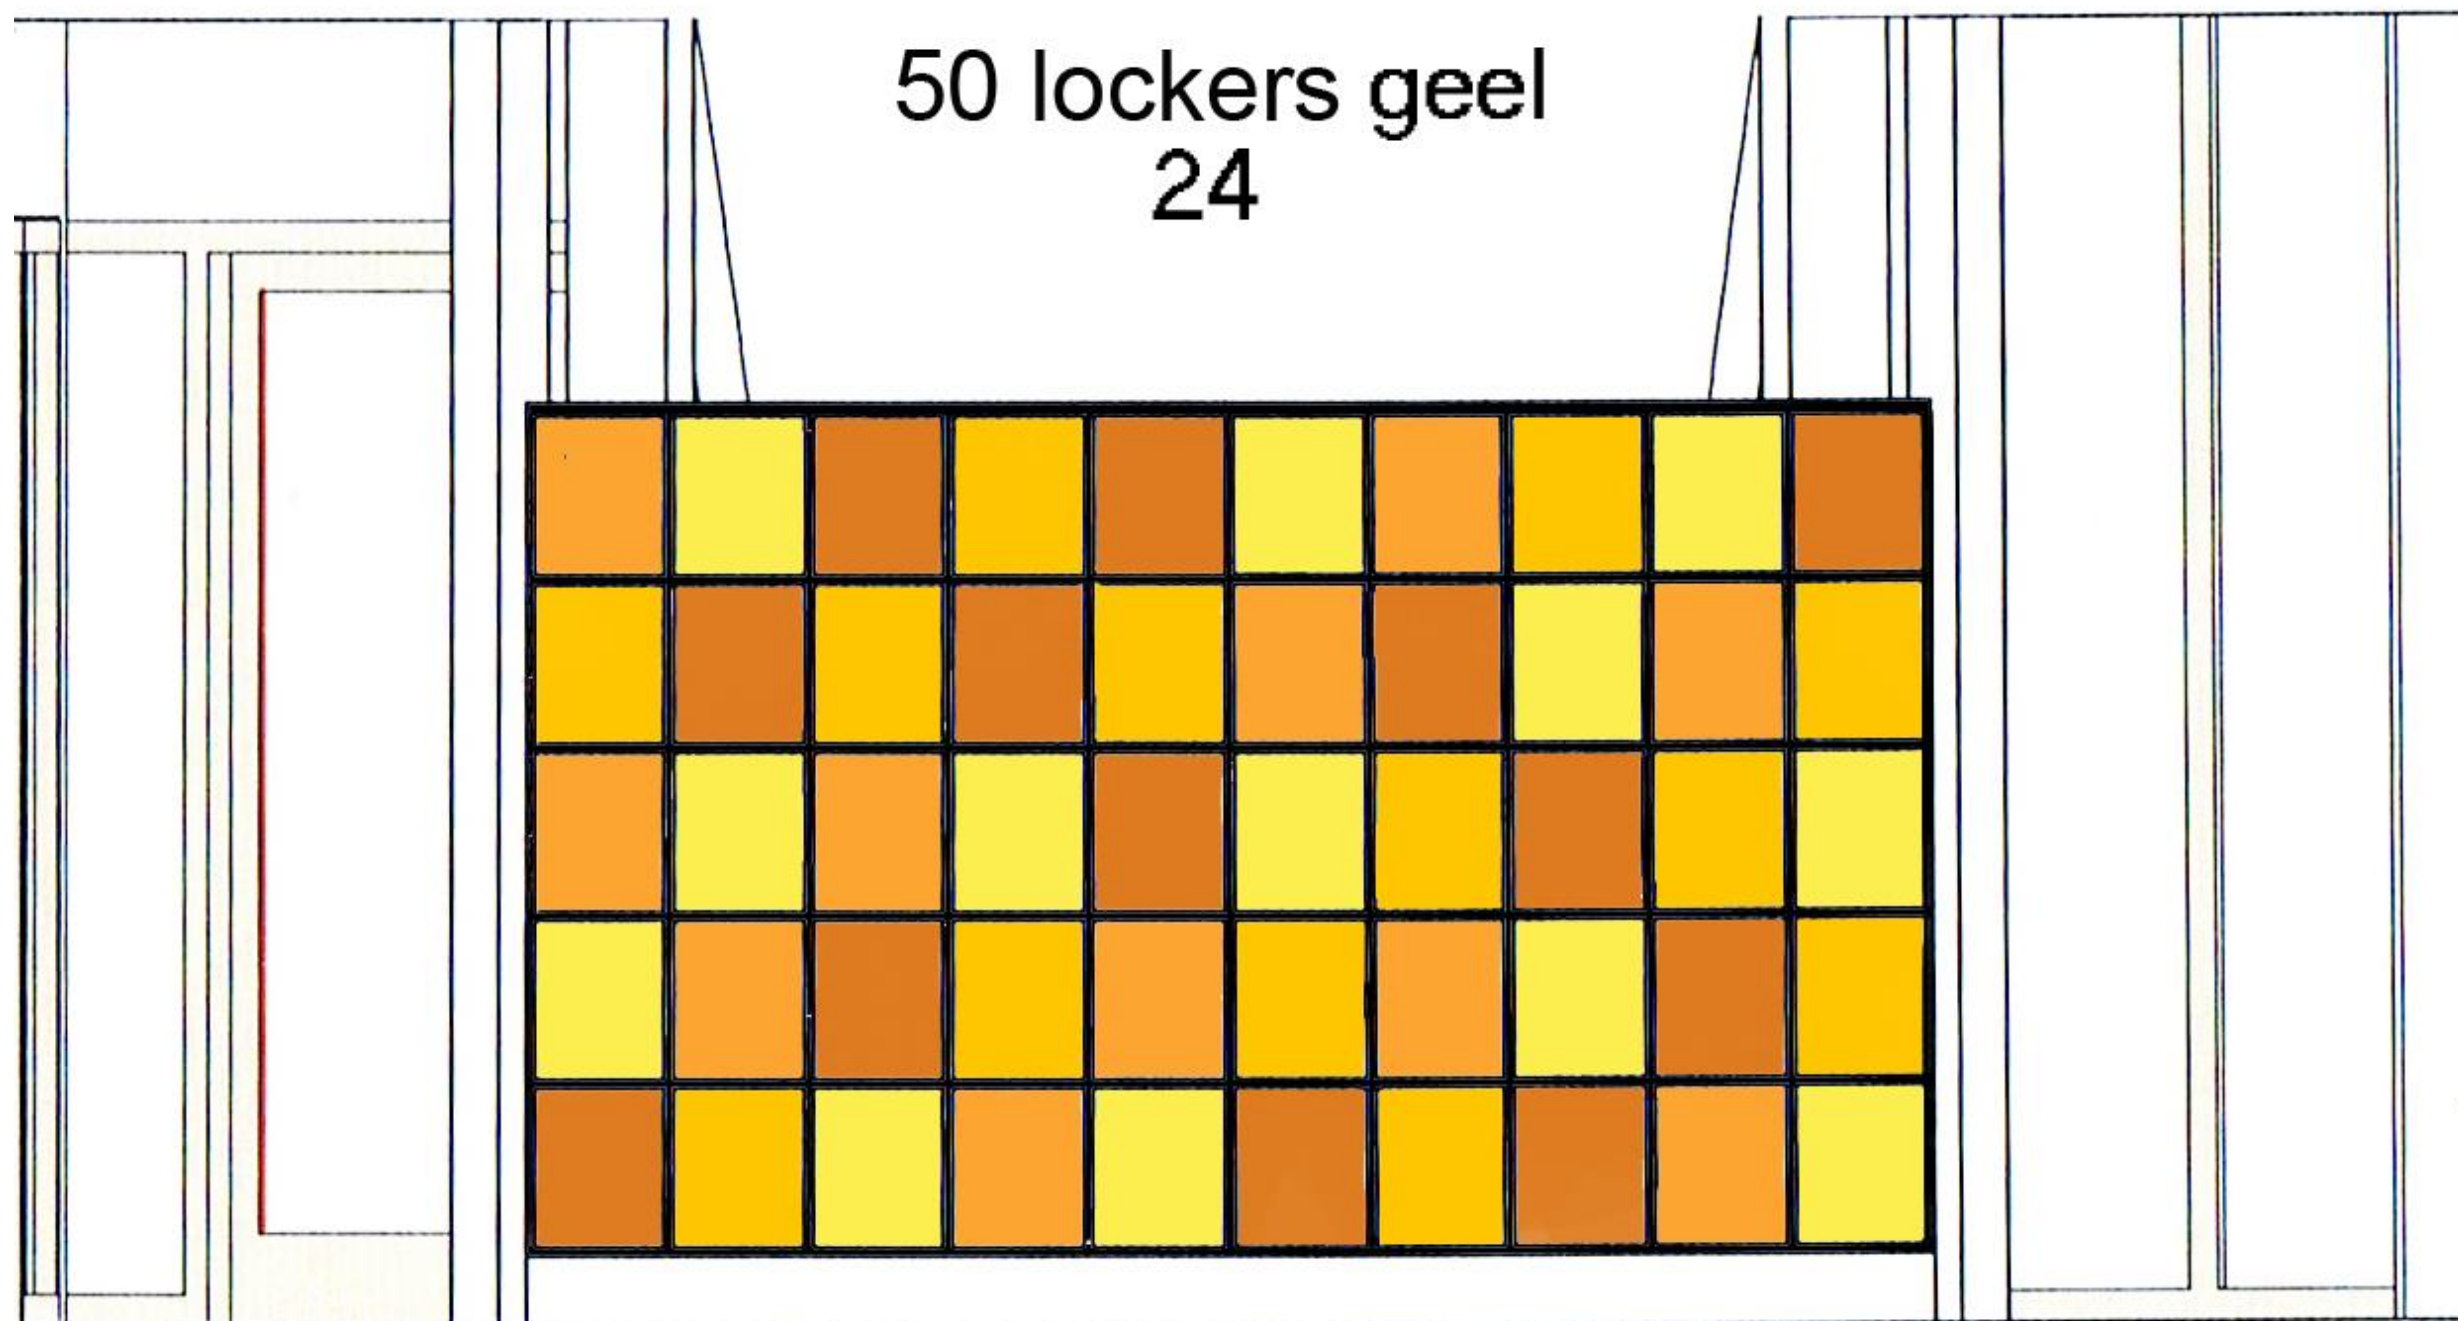

Kleuren: RAL 1016, RAL 1021, RAL 1033, RAL 2000 (van licht naar donker)



LOCKERMATEN B x H x D = 35 x 36 x 50 cm

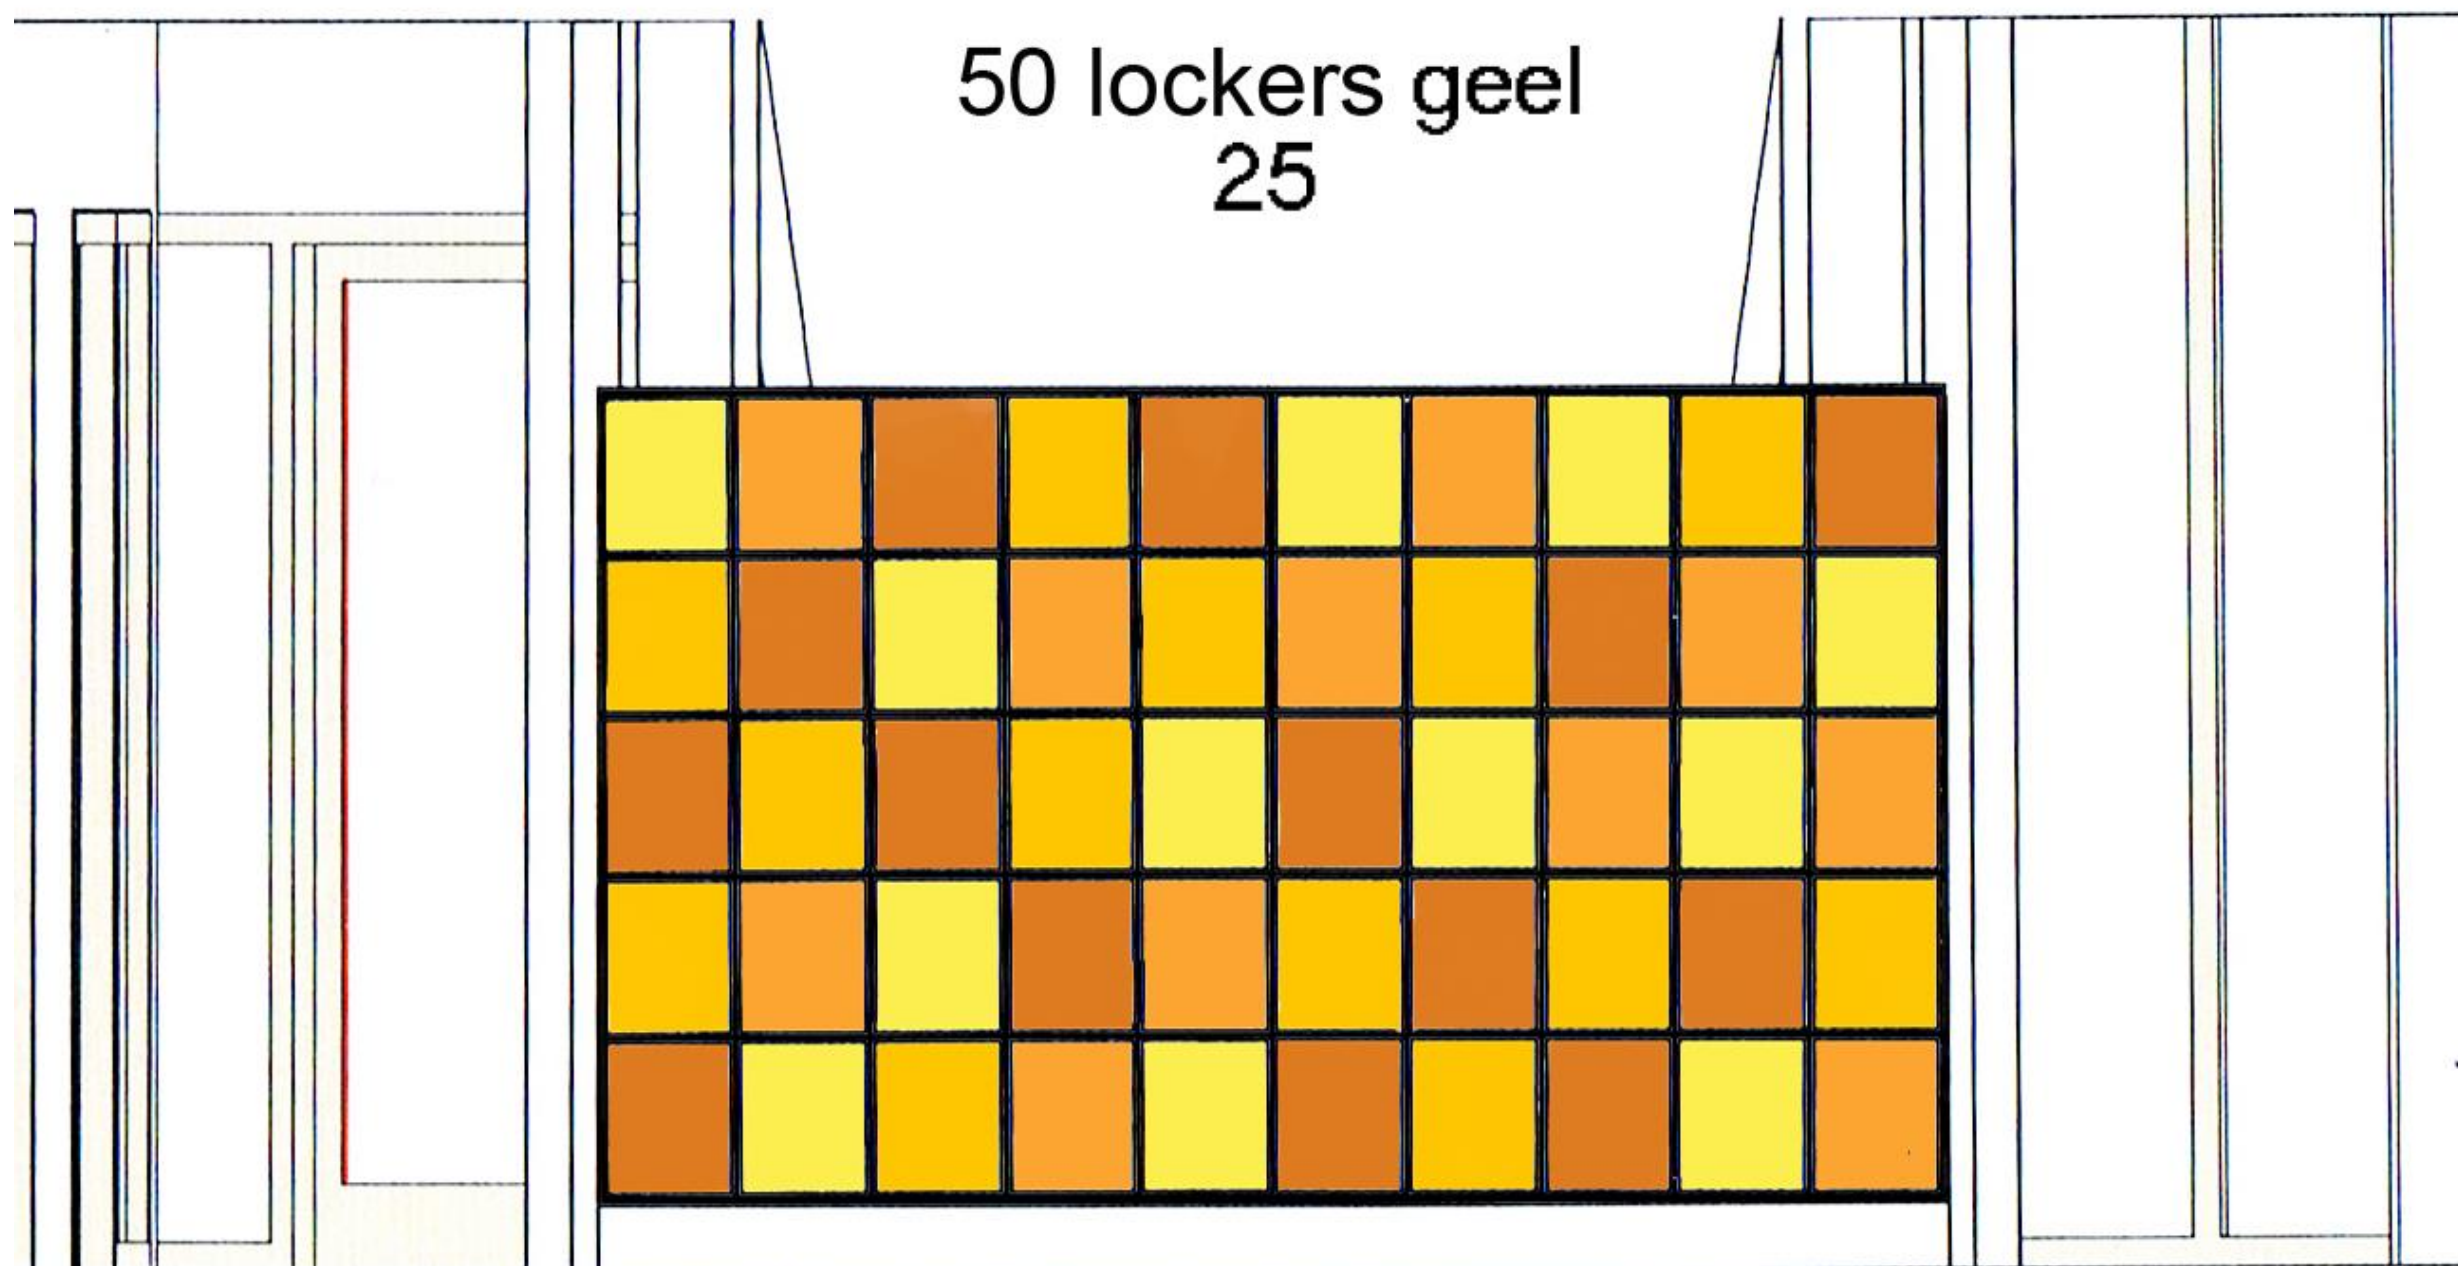


Kleuren: RAL 1016, RAL 1021, RAL 1033, RAL 2000 (van licht naar donker)



LOCKERMATEN B x H x D = 35 x 36 x 50 cm



B gebouw begane
grond Atrium
Lockergroepen 6 tm 9.

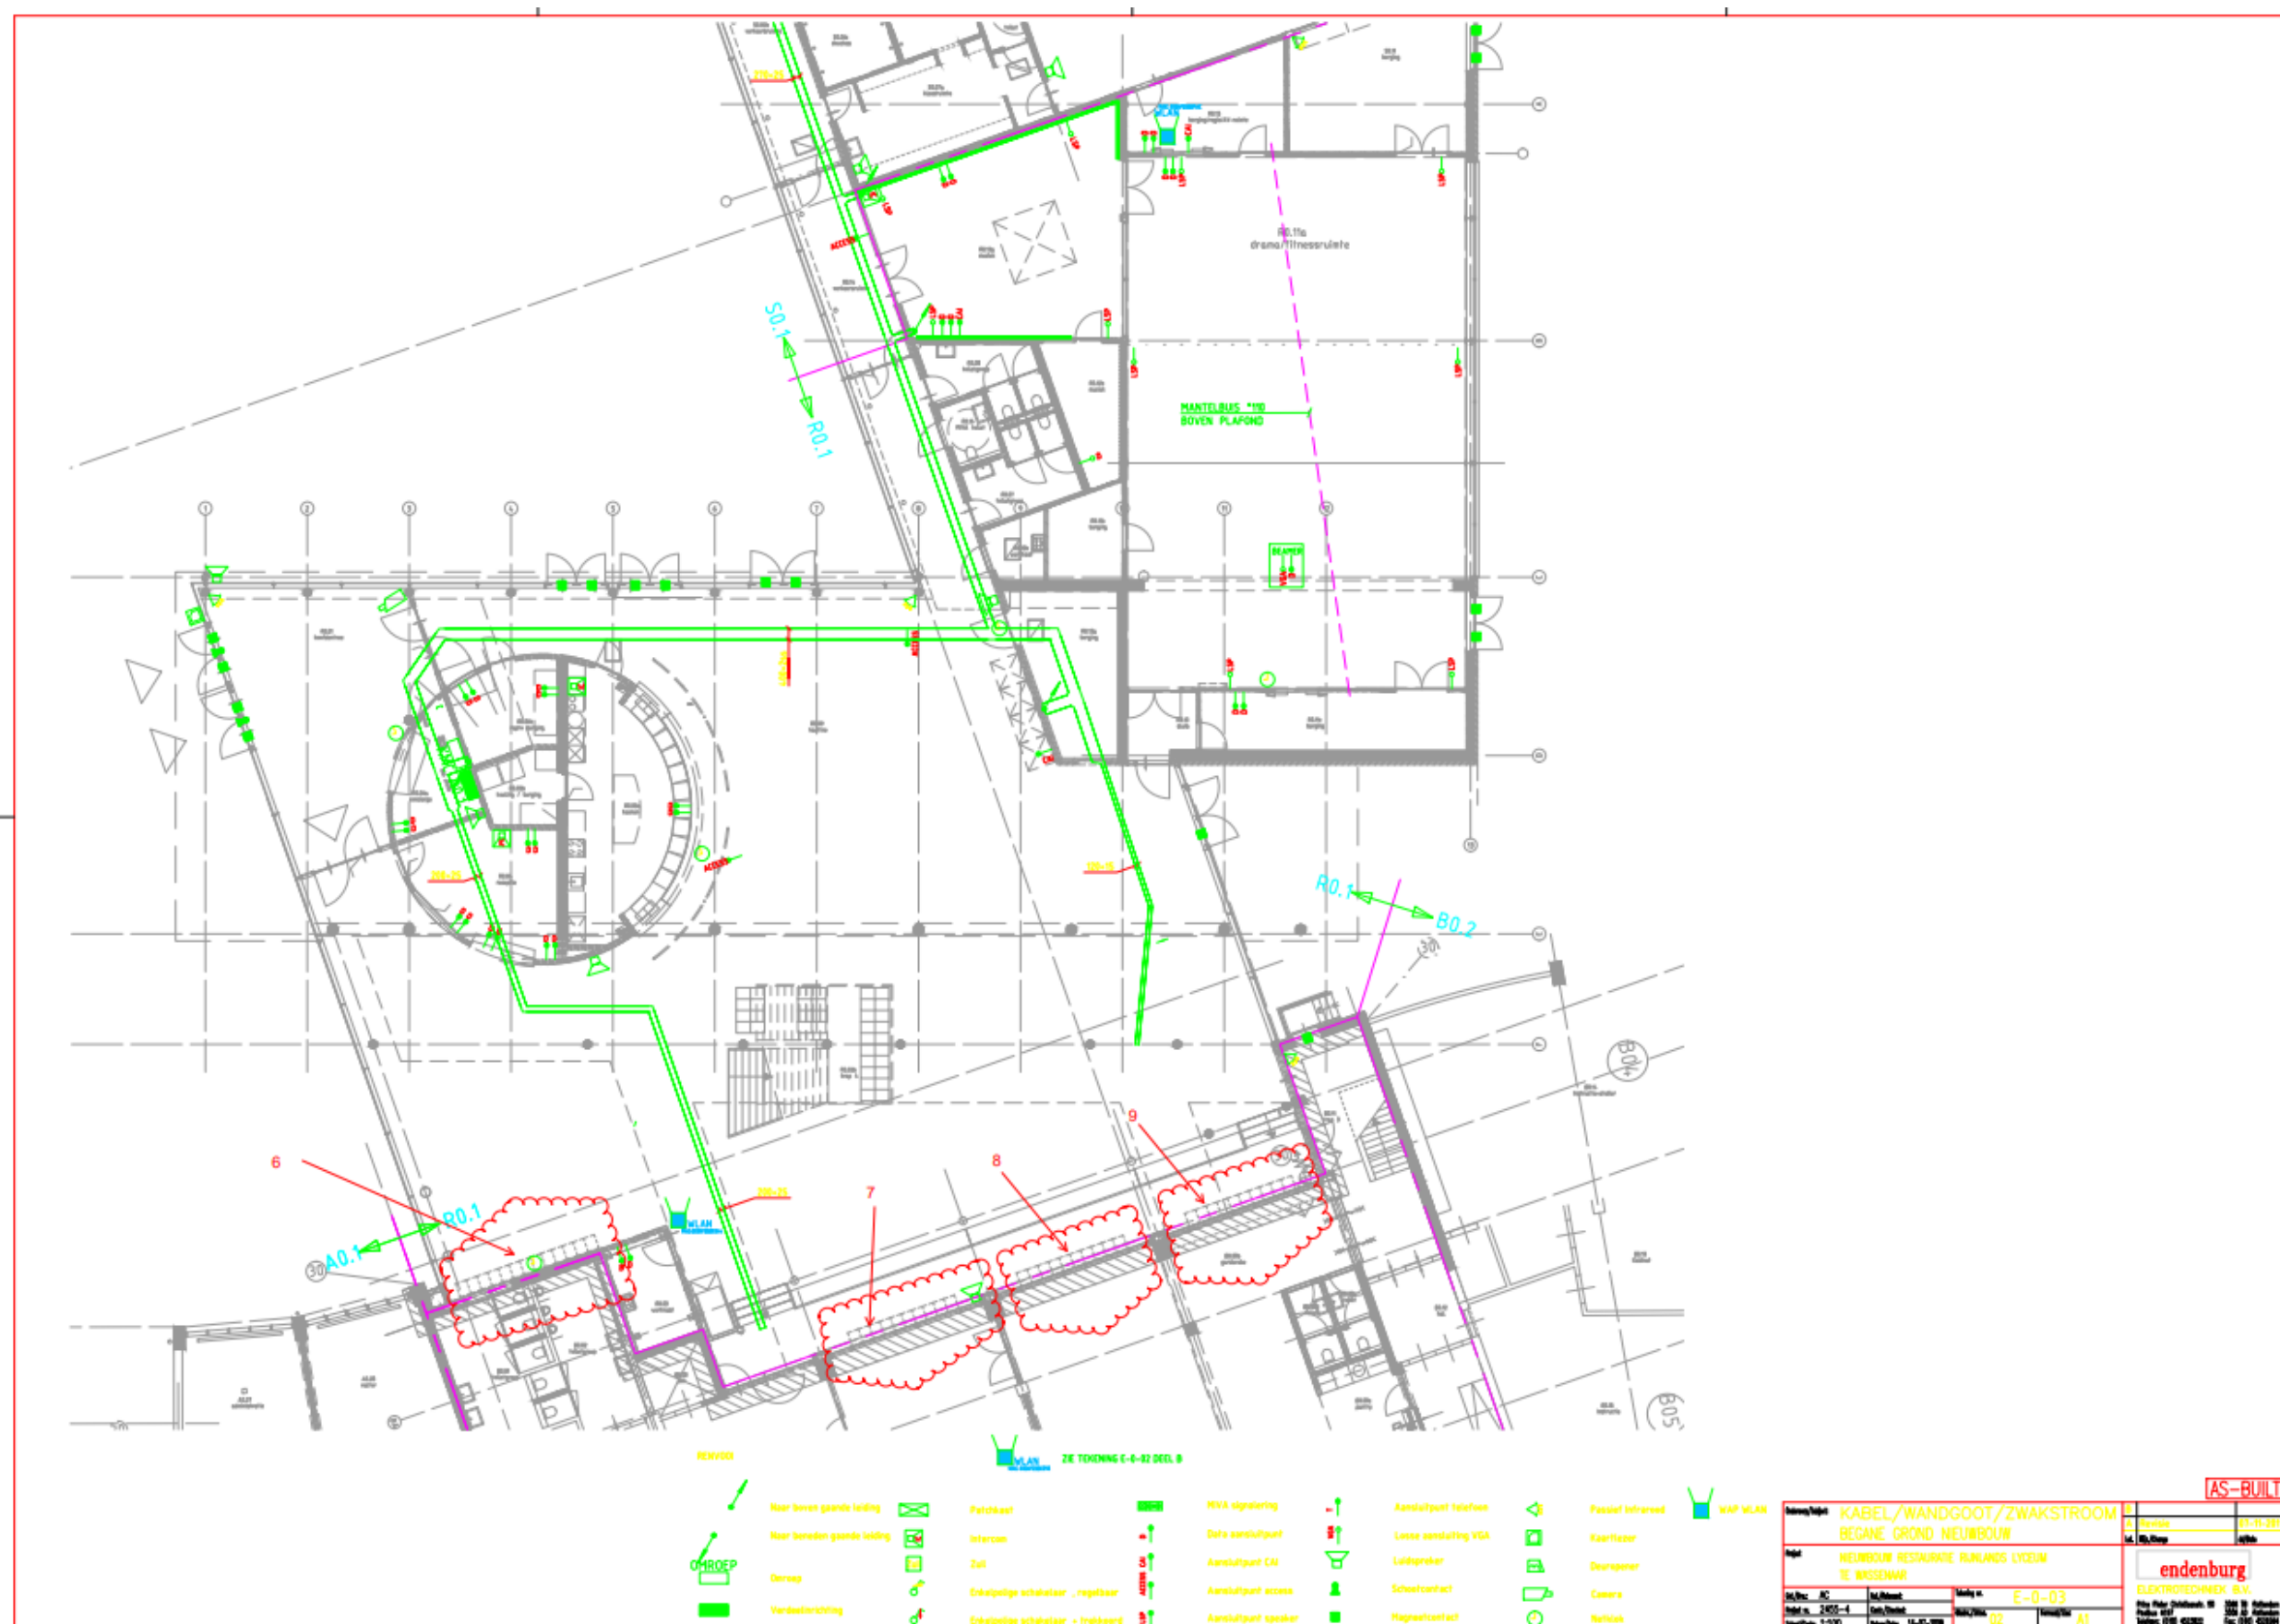


LOCKERMATEN B x H x D = 30 x 36 x 50 cm

KLEURENPLAN LEERLING LOCKERS RIJNLANDS LYCEUM WASSENAAR TE GEBUIKEN VOOR AANBESTEDING 2025 VS 1.0


1^e verdieping bouwjaar
2008 B-gebouw

Lockergroepen 18 tm 25

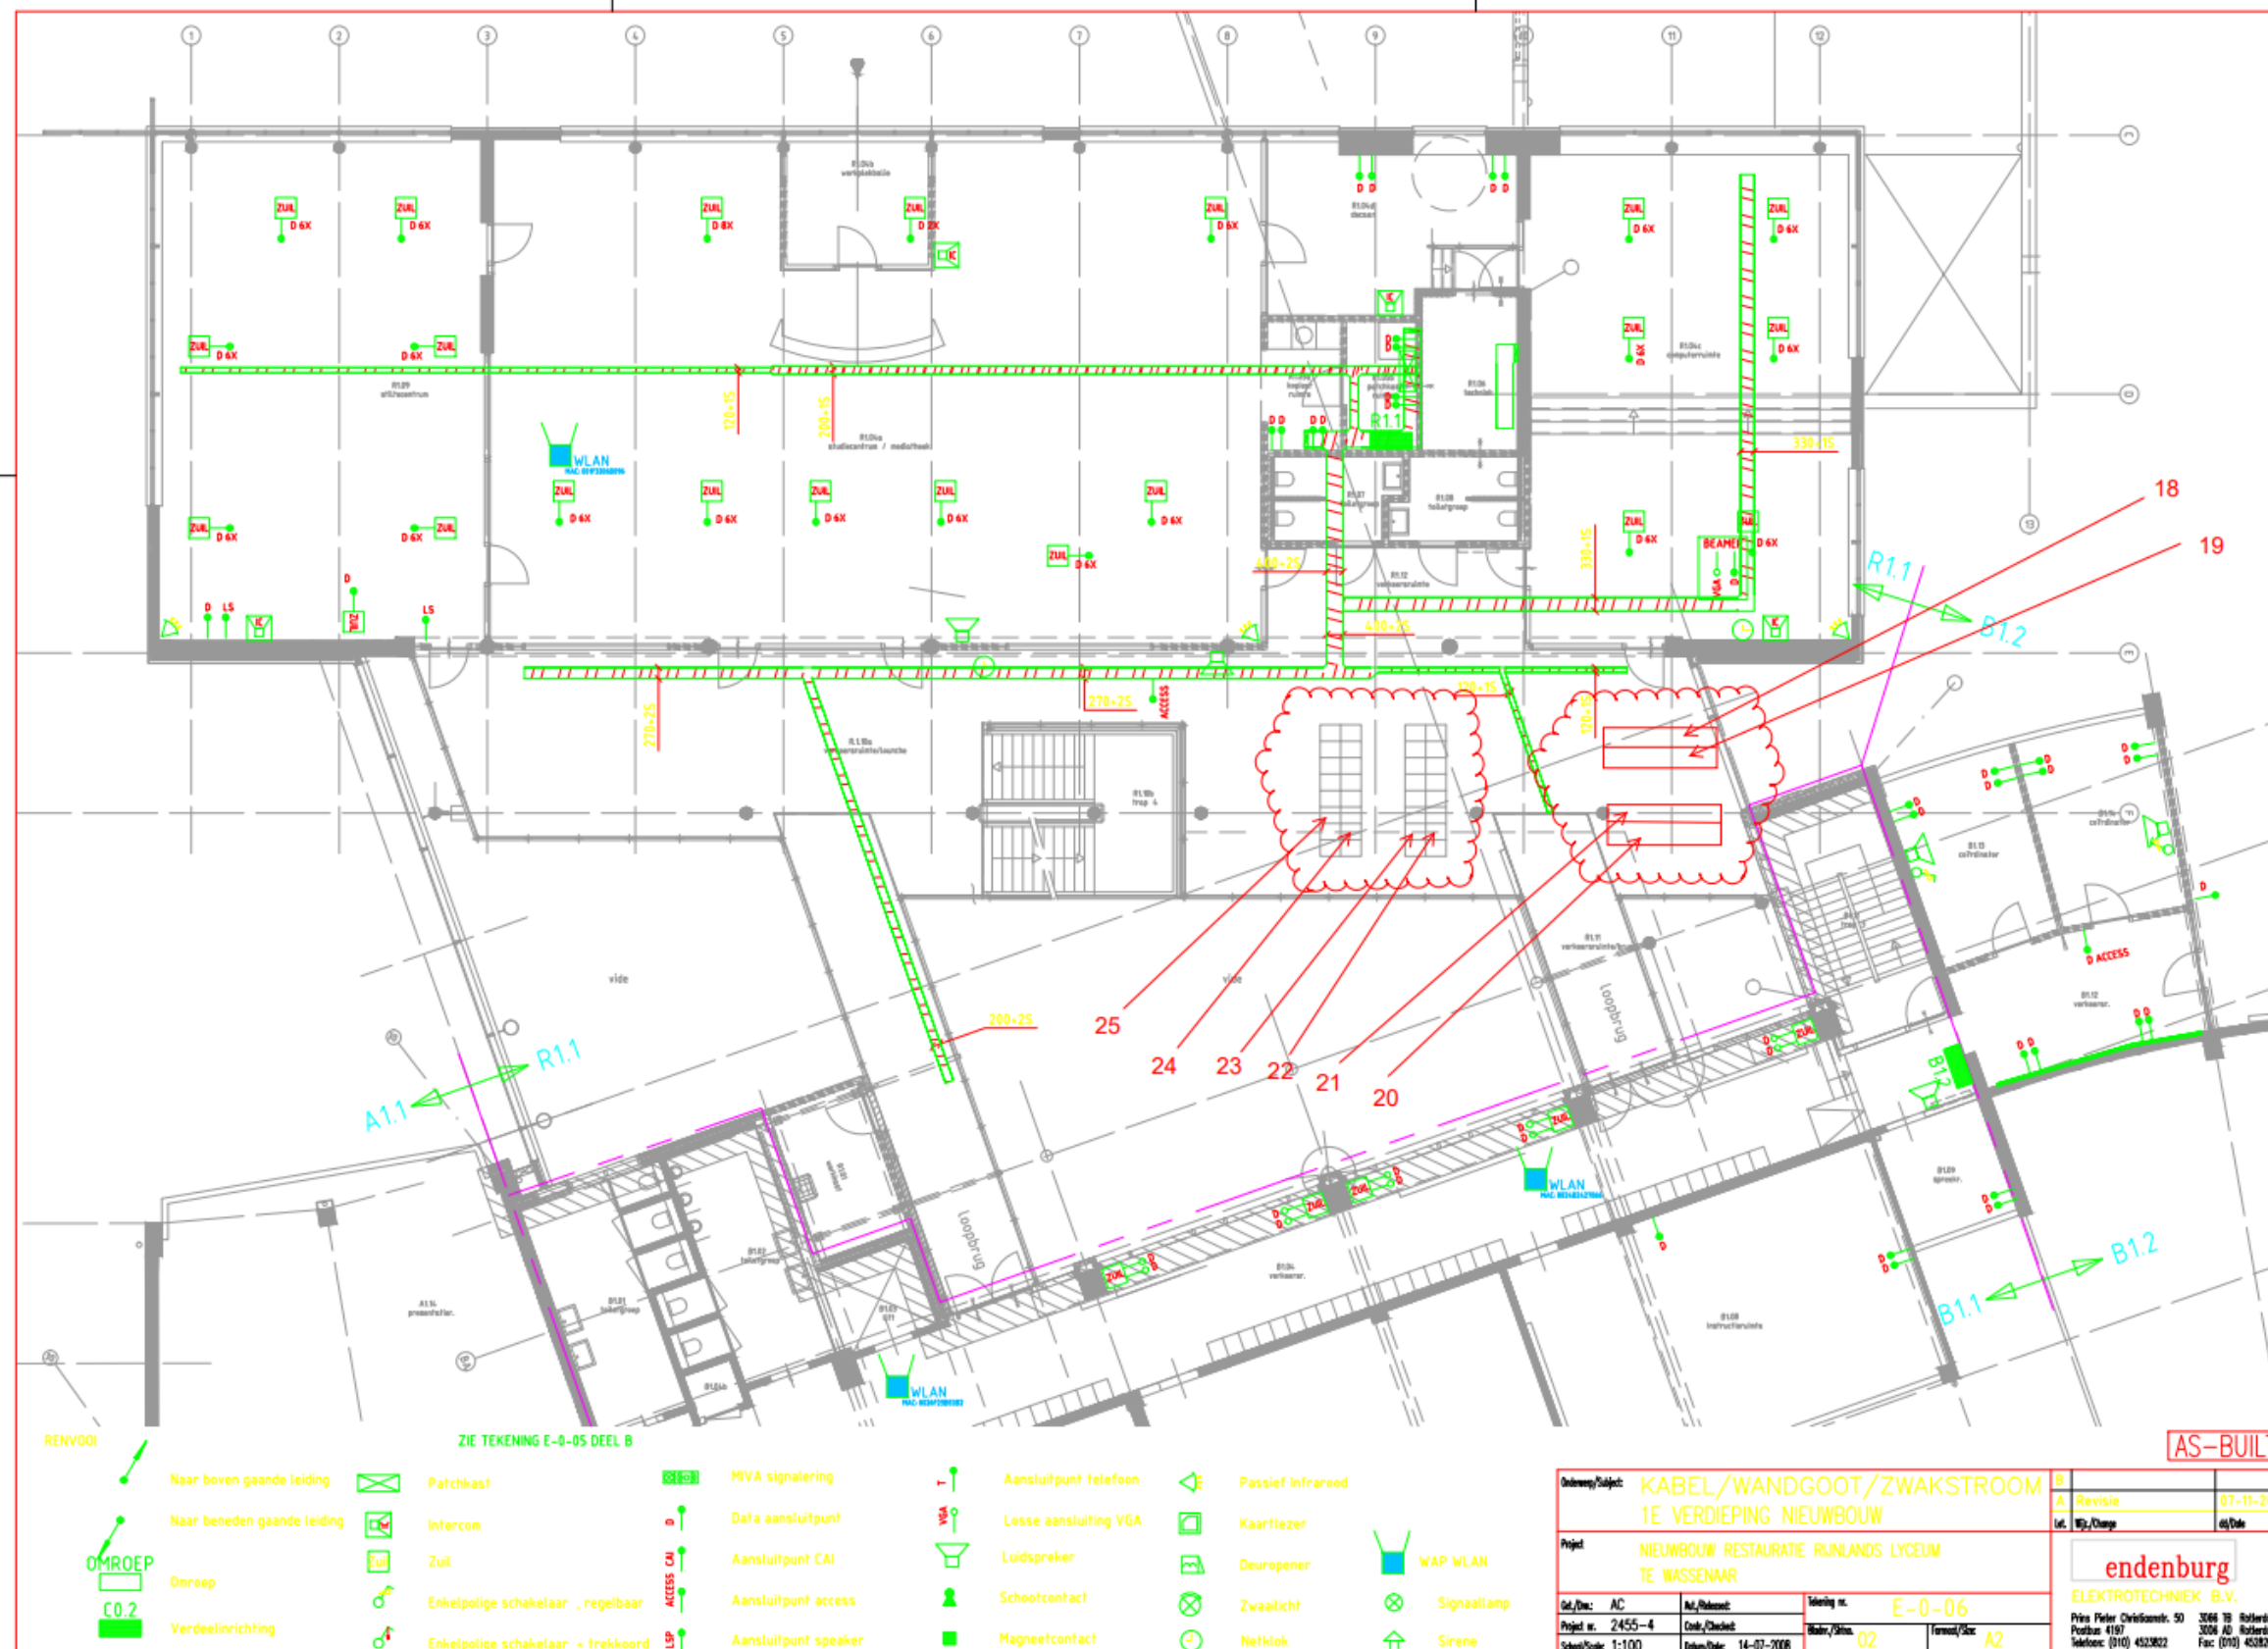


VAN VEEN ARCHITECTEN


2124.21.701 Lockers
interieurelementen exclusief

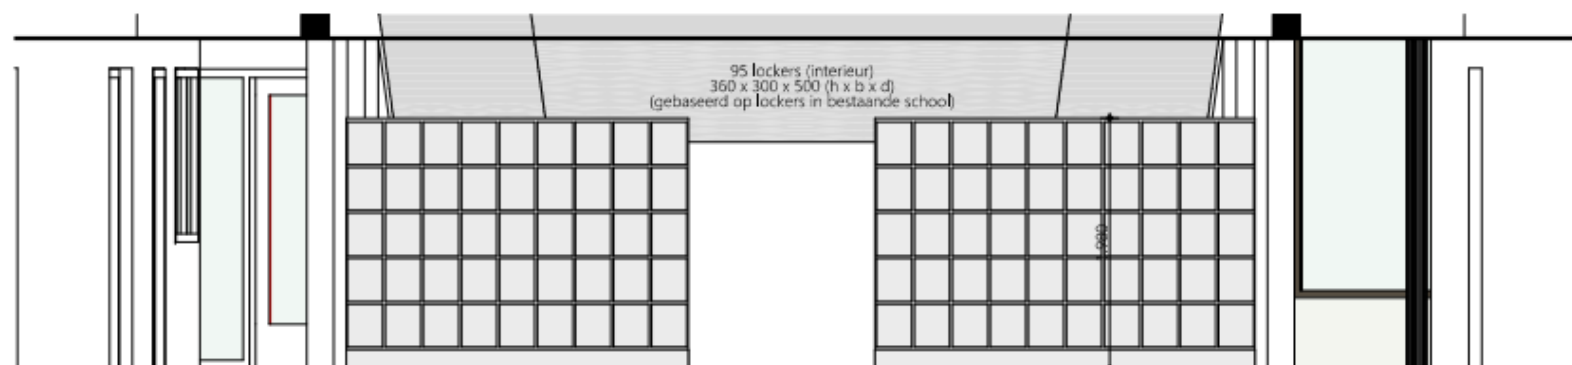

interieuraanzicht IA-01 05

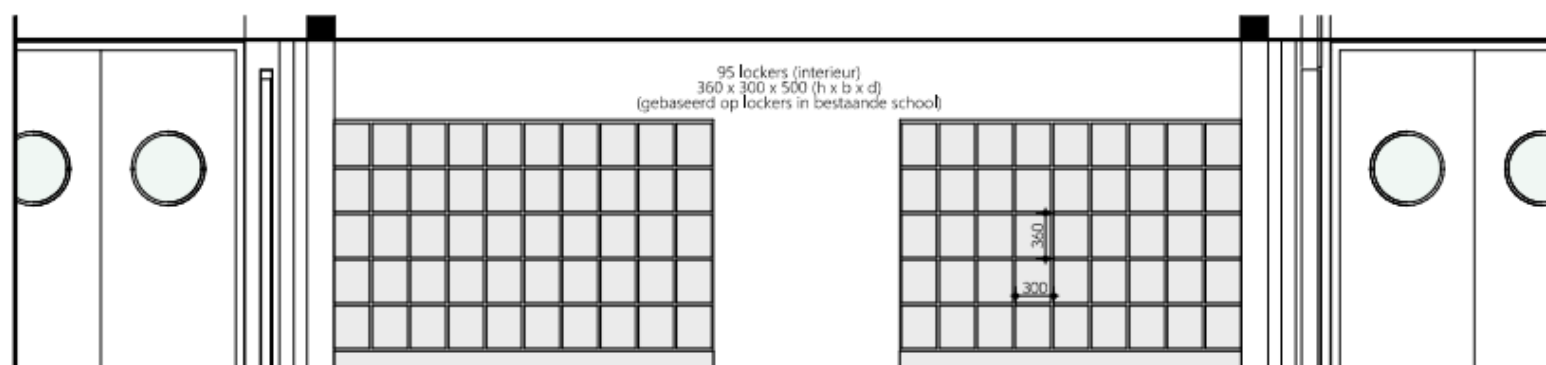


interieuraanzicht IA-01 03

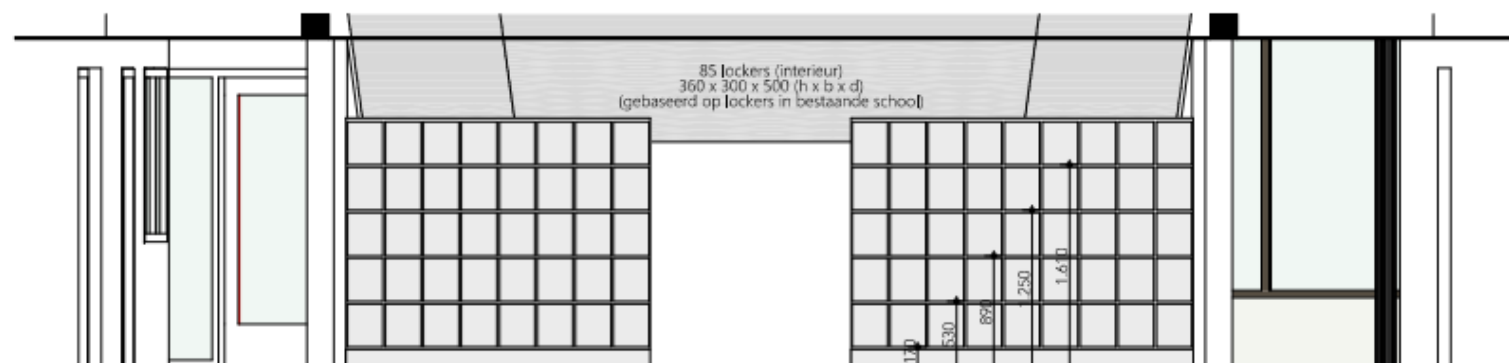

interieuraanzicht IA-01 01

DO+ Internationale School Wassenaar

25-05-2022
schaal 1:50, 1:167,42

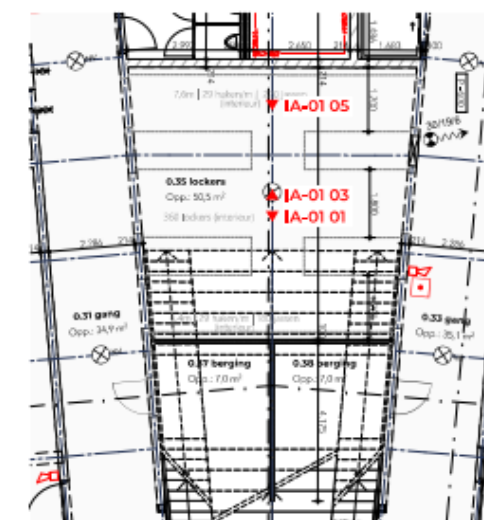


totaal 360 lockers (interieur)

VAN VEEN ARCHITECTEN


2124.21.702 Jassen
interieurelementen exclusief

DO+ Internationale School Wassenaar

25-05-2022
schaal 1:50, 1:100

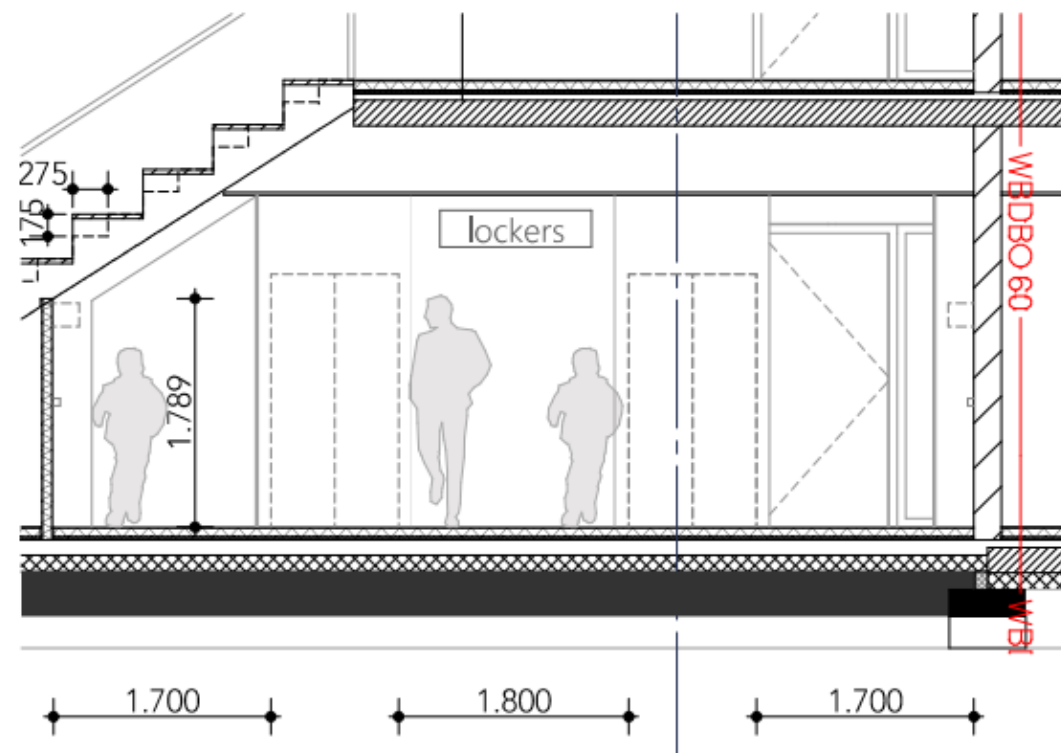

doorsnede D1

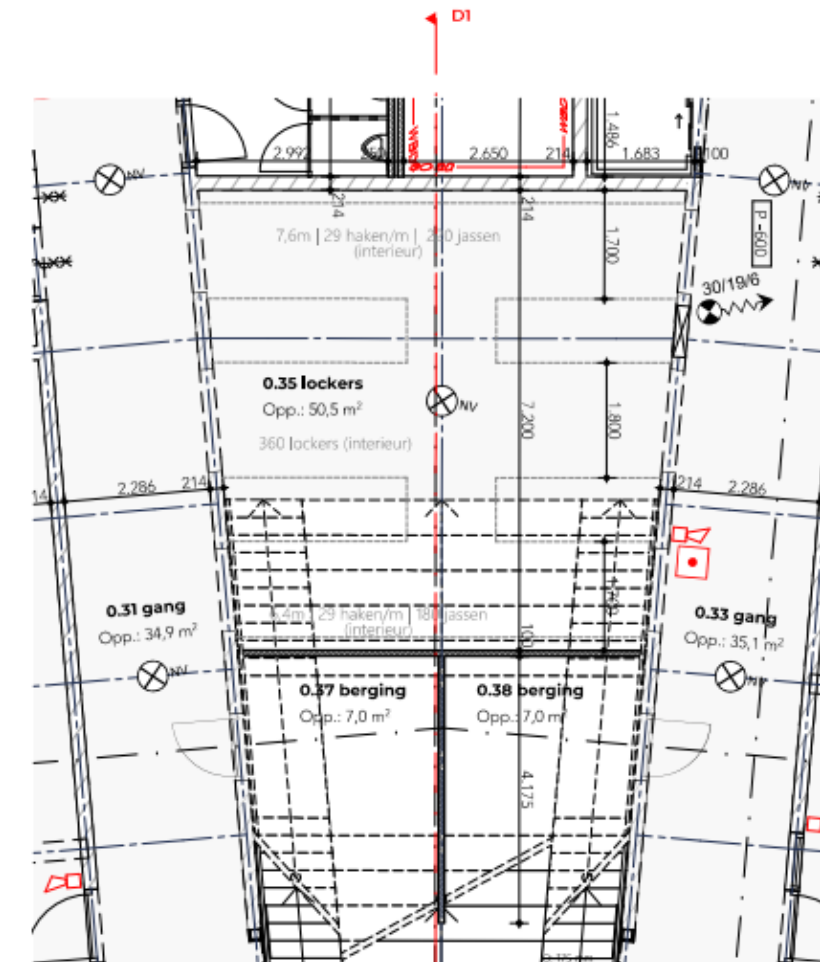

totaal 400 jassen (interieur)