8543009

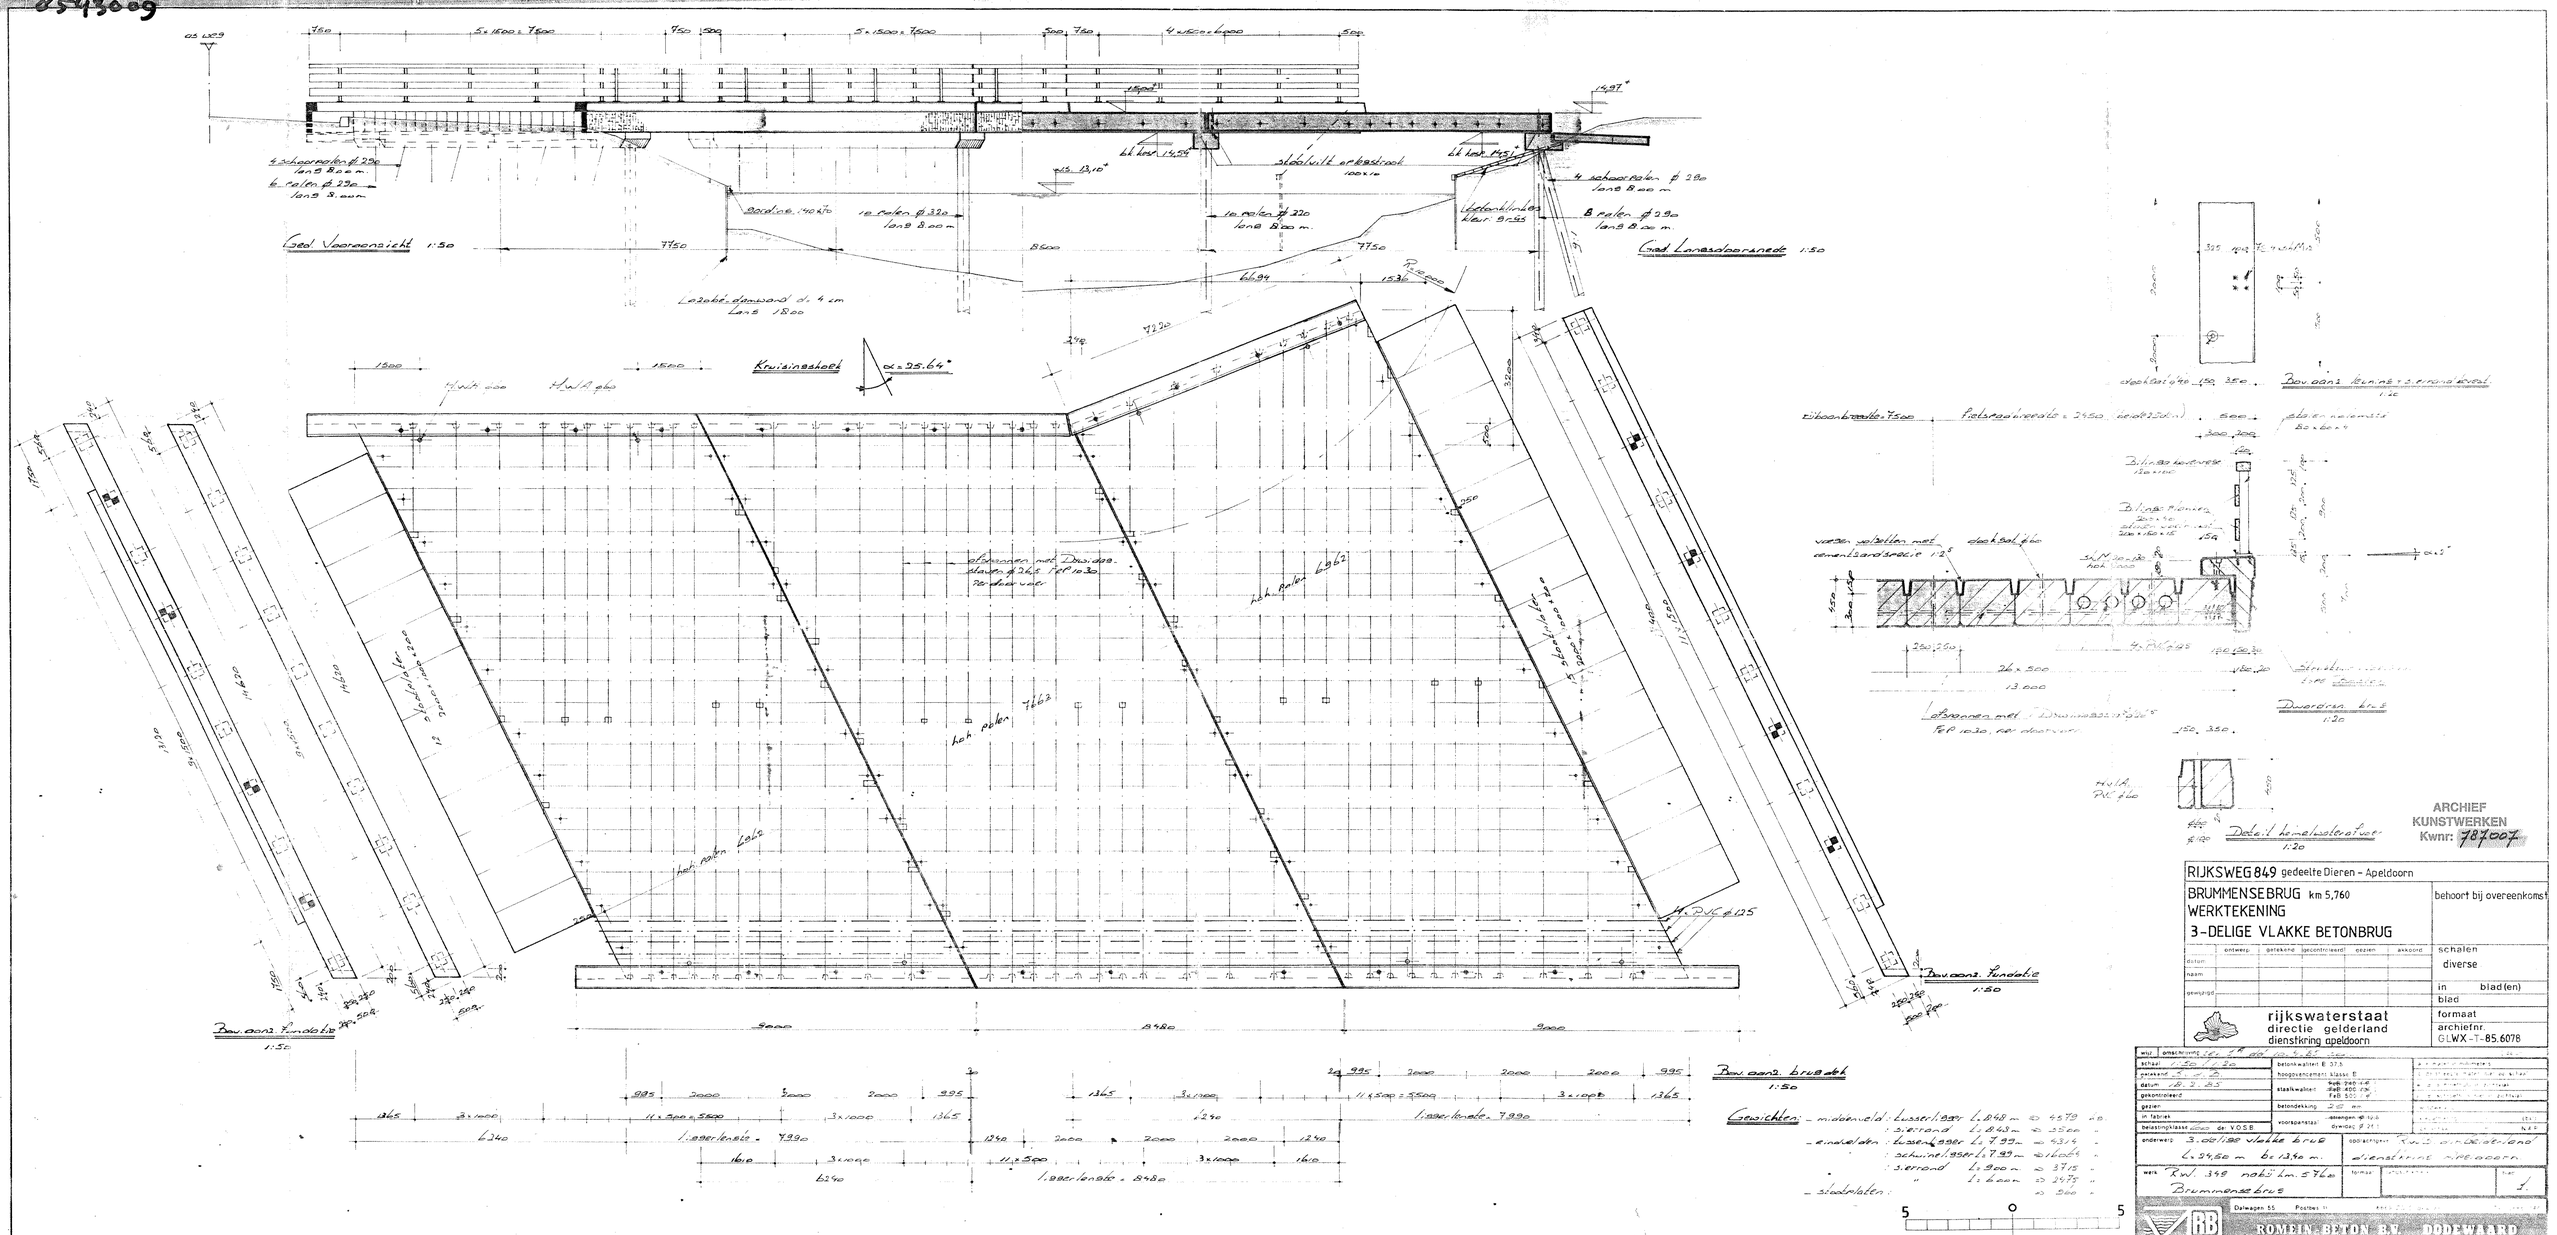
Gad Voorzicht 1:50
Gad Langsdoorsnede 1:50
Kruisingshoek
α = 25.64°
Bov.aanz. fundatie 1:50
Bov.aanz. brug abt 1:50
Detail hemelwaterafvoer 1:20
Dwarsdoorsn. brug 1:20
RIJKSWEG 849 gedeelte Dieren - Apeldoorn
BRUMMENSE BRUG km 5,760
WERKTEKENING
3-DELIGE VLAKKE BETONBRUG
behoort bij overeenkomst
schalen diverse
rijkswaterstaat
directie gelderland
dienstkring apeldoorn
GLWX-T-85.6078
ARCHIEF KUNSTWERKEN Kwnr: 787007
Gewichten:
ROMEIN-BETON B.V. DODEWAARD