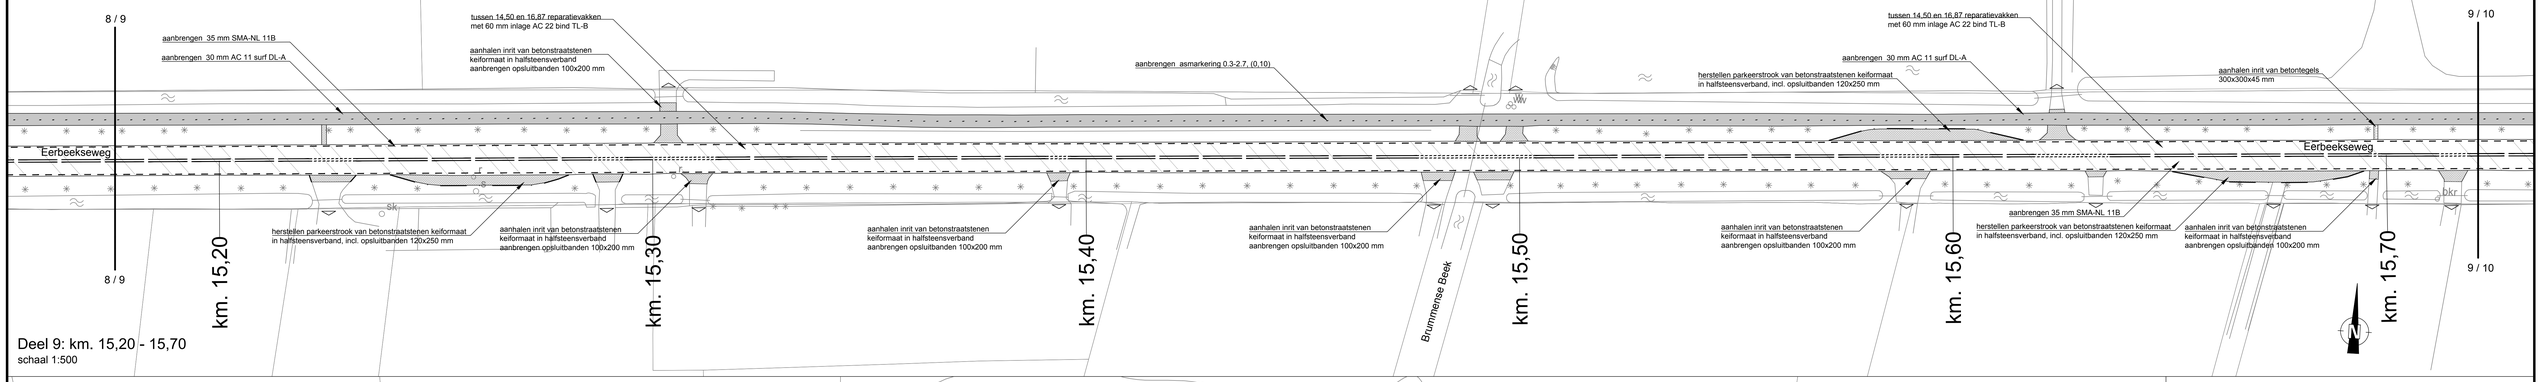

Deel 9: km. 15,20 - 15,70
schaal 1:500

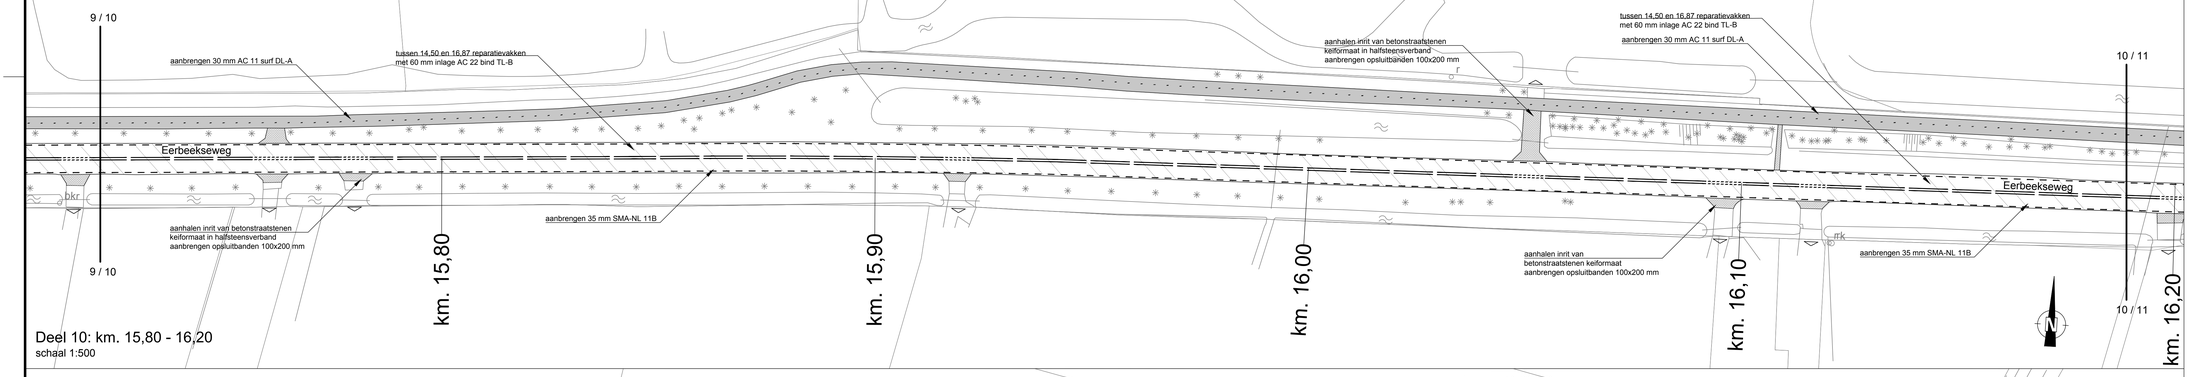

Deel 10: km. 15,80 - 16,20
schaal 1:500

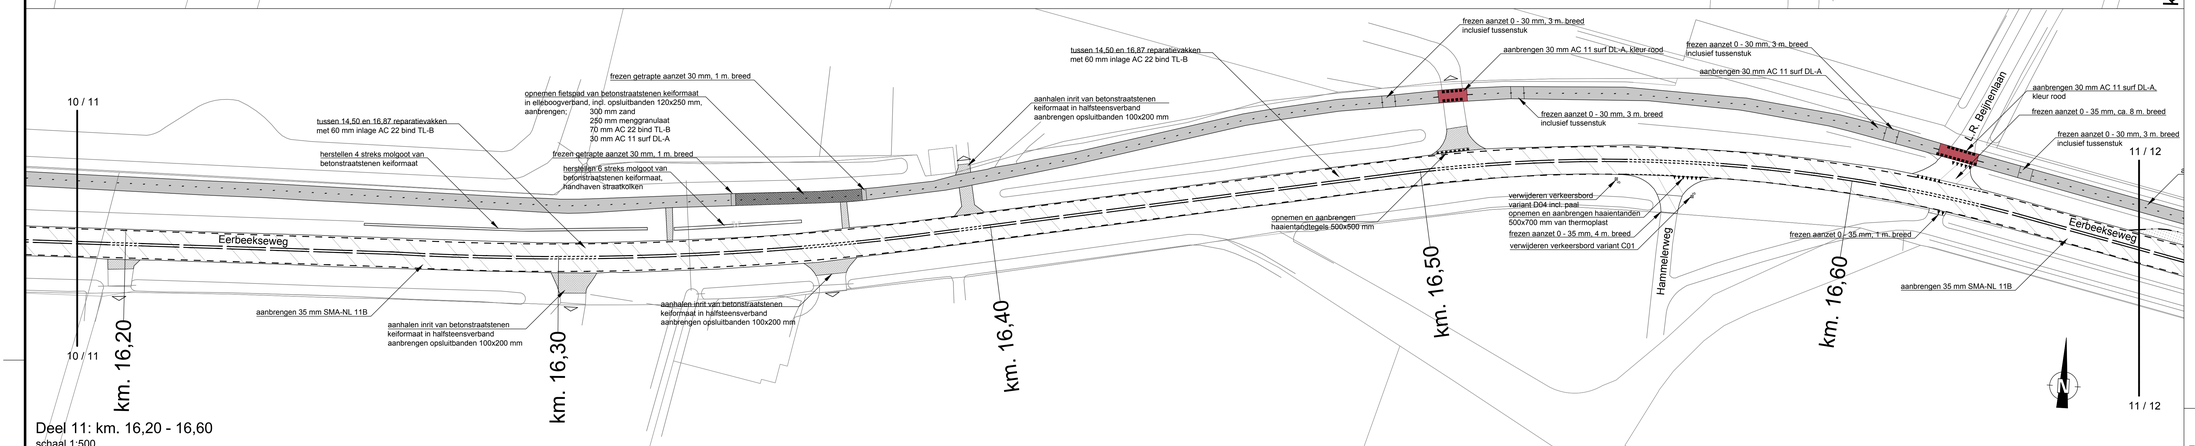

Deel 11: km. 16,20 - 16,60
schaal 1:500

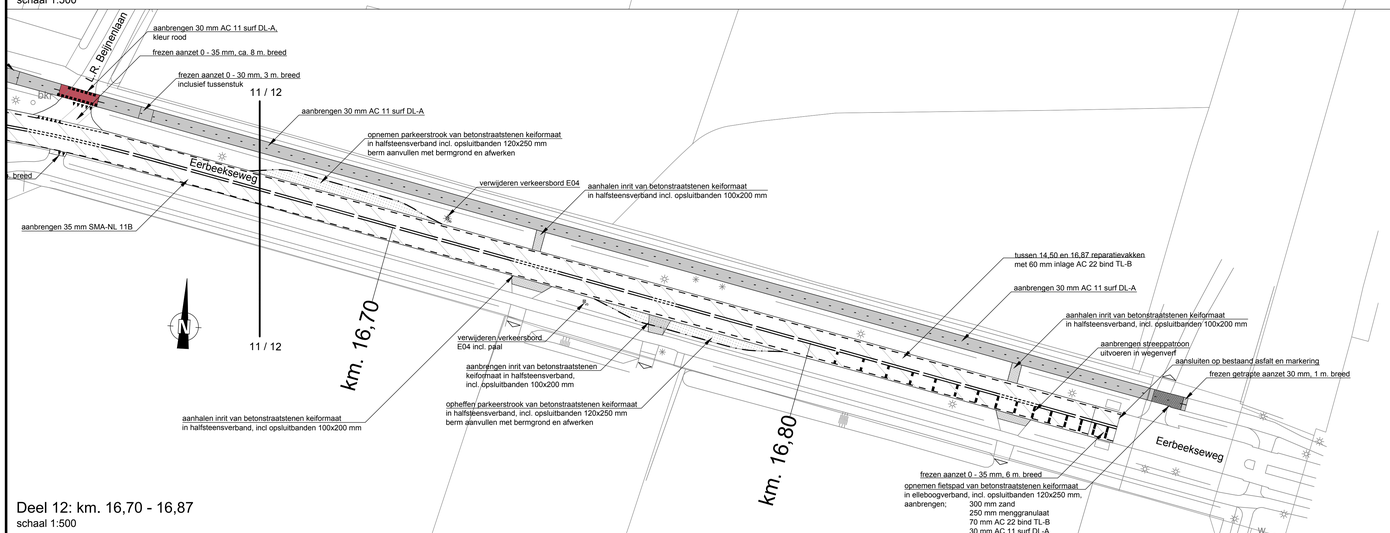

Deel 12: km. 16,70 - 16,87
schaal 1:500

LEGENDA

- verwijderen bestaande markering aanbrengen 30 mm SMA-NL 8G+
- verwijderen bestaande markering aanbrengen 35 mm SMA-NL 11B
- verwijderen bestaande markering aanbrengen 30 mm AC 11 surf DL-A, kleur zwart / rood
- frezen 30 mm aanbrengen 30 mm AC 11 surf DL-A
- verwijderen bestaande markering aanbrengen; - 55 mm AC 22 bind TL-B - 30 mm SMA-NL 8G+
- verwijderen bestaande markering aanbrengen; - 50 mm AC 22 bind TL-B - 35 mm SMA-NL 11B
- frezen 85 mm aanbrengen; - 50 mm AC 22 bind TL-B - 35 mm SMA-NL 11B
- frezen 30 mm aanbrengen 30 mm SMA-NL 8G+
- opnemen en aanbrengen betonstraatstenen keiformaat
- opnemen en aanbrengen straatbakstenen dikformaat
- opnemen betonstraatstenen keiformaat aanbrengen; - 250 mm menggranulaat - 70 mm AC 22 bind TL-B - 30 mm AC 11 surf DL-A
- opnemen parkeerstrook van betonstraatstenen keiformaat, berm aanvullen met bermgrond en afwerken
- aanbrengen beton geleider
- uitvullen inrit van halfverharding
- aanbrengen RWS-band 115/225x240 mm incl. gootsteen betonstraatsteen keiformaat v = verlooptand naar maaiveld
- opnemen en aanbrengen opsluitbanden 120x250 mm
- zagen asfalt
- aanbrengen langsmarkering 0,3-0,27, 0,10 m breed van 3 componenten koudplast
- aanbrengen langsmarkering 1-1, 0,15 m breed van 3 componenten koudplast
- aanbrengen langsmarkering 3-3, 0,15 m breed van 3 componenten koudplast
- aanbrengen langsmarkering 9-1, 0,15 m breed van 3 componenten koudplast
- aanbrengen langsmarkering ononderbroken, 0,15 m breed van 3 componenten koudplast
- aanbrengen blokmarkering 500x500 mm van thermoplast
- aanbrengen haaientanden 500x700 mm van thermoplast
- aanbrengen haaientandtegels 500x500 mm
- verwijderen / ophalen kolk sk = straatkolk tk = trottoirkolk
- verwijderen verkeersbord
- frezen aanzet
- particuliere inrit

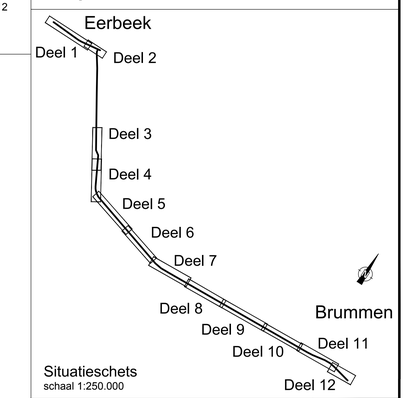

Situatieschets
schaal 1:250.000

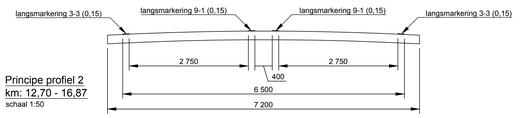

Principe profiel 2
km: 12,70 - 16,87
schaal 1:50

provincie Gelderland
Uitvoeren Werken
Team
Ontwerp en Realisatie Werken

bureau uitbesteding: Anacon infra

N787: Traject 45, Eerbeek-Brummen (km 10.980-16.870)
Maatregelen N787
Besteksfase
Verhardingstekening
km: 15.200 - 16.870

besteknr. 2027
schaal: 1:500
formaat: A0

getekend	M.T.	datum	2014 05 23	in 7 bladen , bladnr. 03	
gecontroleerd	M.W.	datum	2014 05 23	projectnummer	60750214
vrijgegeven	C.B.	datum	2014 06 02	tekening nr.	60750214-403
status	Definitief	versie	2014 06 18		