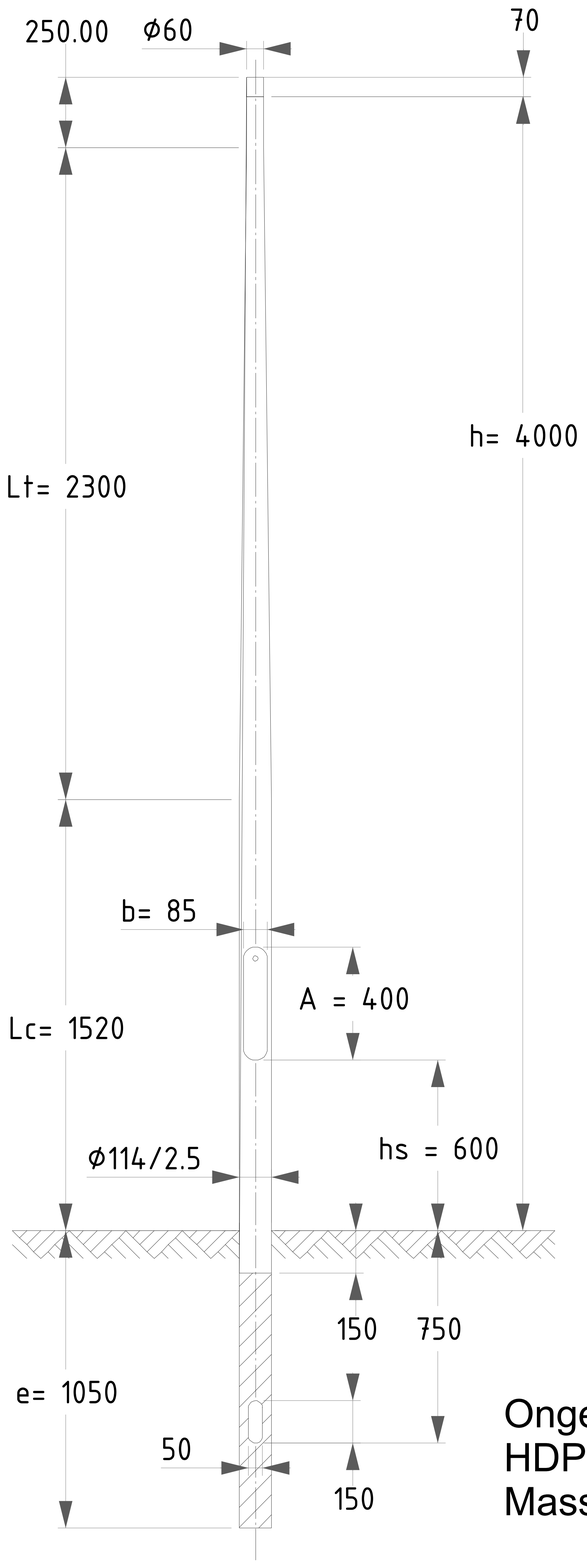

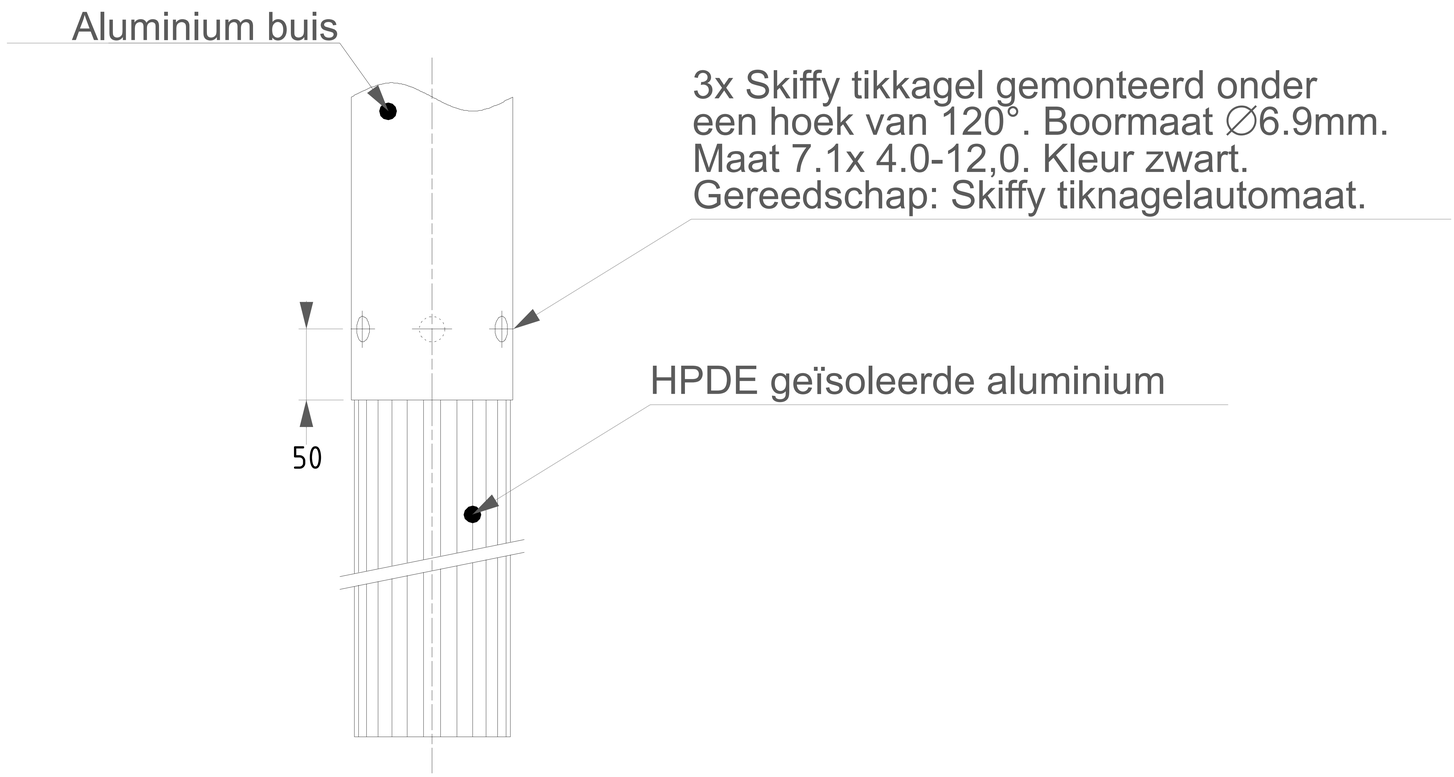

Ongecoat geschuurd aluminium
HDPE geïsoleerde aluminium buis grondstuk
Massa 13.43 KG

Gemeente Utrecht — Stadsbedrijven

Stadsingenieurs
Bezoekadres Stadsgebouw 9
Postadres Postbus 8171, 3503 RJ Utrecht
Telefoon 030 - 286 4123
Mail stadsingenieurs@utrecht.nl

Opdrachtgever: Gemeente Utrecht

Project: 4m Mast vorm

Onderdeel: OVL Bestek

Status Concept	Fase:	Behoort bij:	Formaat: A0 ISO (841x1189)
Getekend: Rusman	Goedgekeurd en vrijgegeven	Paraaf:	Datum 15-05-2024 Schaal:
Projectnummer:	Tekeningnummer:	Bladnummer:	Aantal bladen: Wijziging
Documentnr:			Plotdatum 15-05-2024
Bestandsnaam:			

Auteursrechten voorbehouden