


Profiel 1: Waterlinieweg
(armatuur type E2 – UC889)

- Lichtmasten in midden berm opstelling
- Lichtpunthoogte 10m dubbele uithouder (1mtr)
- Lichtmast afstand van 40m
- Totaal profiel 28,32m
- (U) Gelijkmaticheid > of = 0,4
- Behoudfactor 0,9

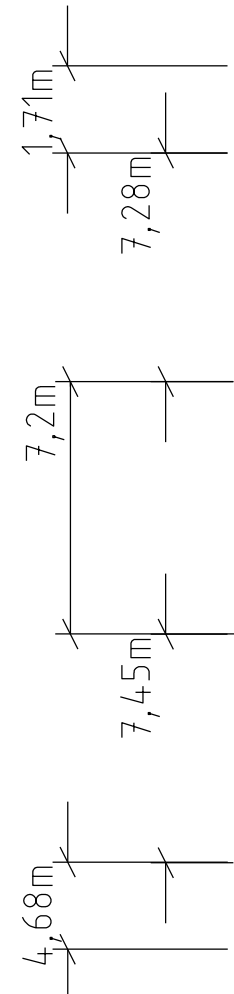


Groenstrook 1
Rijbaan 1
Lichtmast Midden Berm Lichtmast 40m
Rijbaan 2
Groenstrook 2

- A : Klasse P5 (3 Lx)
- B : Klasse M4 (0,75 cd/m²)
- C : Klasse P5 (3 tm 5 Lx)
- D : Klasse M4 (0,75 cd/m²)
- E : Klasse P5 (3 Lx)

Profiel 2: Briljantlaan
(armatuur type D1 – UC747)

- Lichtmasten in enkelzijdig opstelling
- Lichtpunthoogte 8m enkele uithouder (0,75mtr)
- Lichtmast afstand van 40m
- Totaal profiel 28m
- (U) Gelijkmaticheid > of = 0,4
- Behoudfactor 0,9

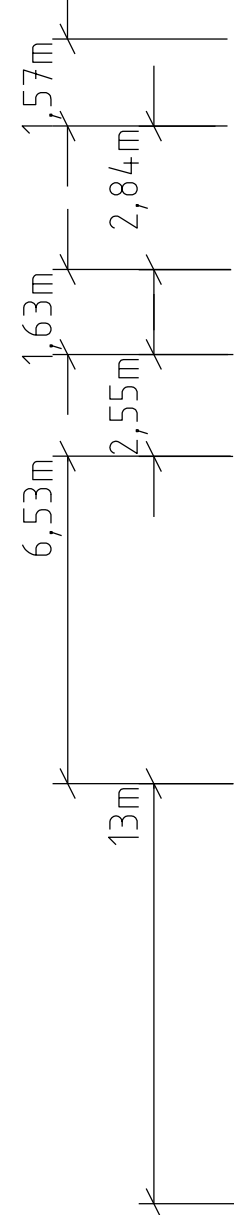


Trottoir
Fietspad
Groenstrook
Parkeervak
Rijbaan 40m
Lichtmast Berm Lichtmast

- A : Klasse P5 (3 Lx)
- B : Klasse P5 (3 tm 5 Lx)
- C : Klasse P5 (3 Lx)
- D : Klasse P5 (3 tm 5 Lx)
- E : Klasse M4 (0,75 cd/m²)
- F : Klasse P5 (5 Lx)

Profiel 3: Miles Davisstraat
(armatuur type C1 – UC621)

- Lichtmasten in zigzag opstelling in groenstrook 1 en 2
- Lichtpunthoogte 8m enkele uithouder (0,75mtr)
- Lichtmast afstand van 25m
- Totaal profiel 23,82m
- (U) Gelijkmaticheid > of = 0,3
- Behoudfactor 0,9

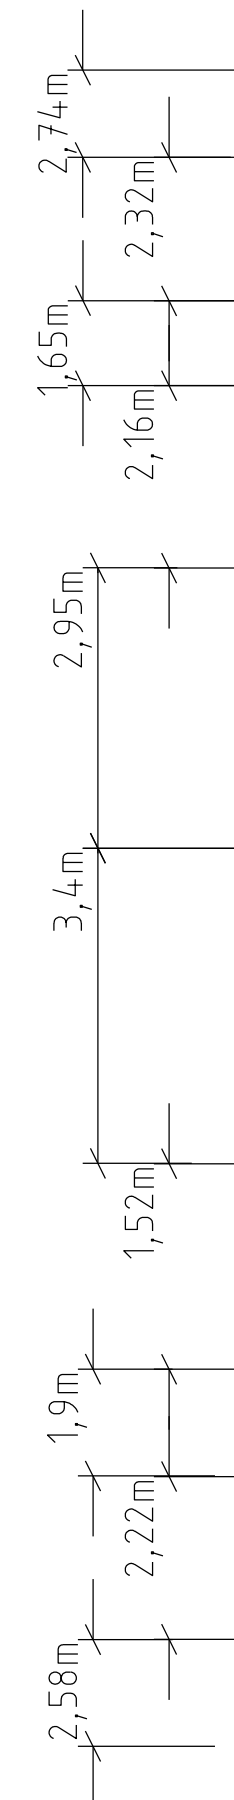


Trottoir 1
Fietspad 1
Groenstrook 1 25m Lichtmast
Parkeervak 1
Rijbaan 1
Rijbaan 2
Parkeervak 2
Lichtmast Groenstrook 2 Lichtmast
Fietspad 2
Trottoir 2

- A : Klasse P5 (3 Lx)
- B : Klasse P5 (3 tm 5 Lx)
- C : Klasse P5 (3 Lx)
- D : Klasse P5 (3 tm 5 Lx)
- E : Klasse M4 (0,75 cd/m²)
- F : Klasse M4 (0,75 cd/m²)
- G : Klasse P5 (3 tm 5 Lx)
- H : Klasse P5 (3 Lx)
- I : Klasse P5 (3 tm 5 Lx)
- J : Klasse P5 (3 Lx)

Profiel 4: Brennerbaan (Fietspad)
(armatuur type B1 – UC794)

- Lichtmasten in enkelzijdig opstelling in groenstrook 1
- Lichtpunthoogte 5m paaltop
- Lichtmast afstand van 30m
- Totaal profiel 11m
- (U) Gelijkmaticheid > of = 0,3
- Behoudfactor 0,9

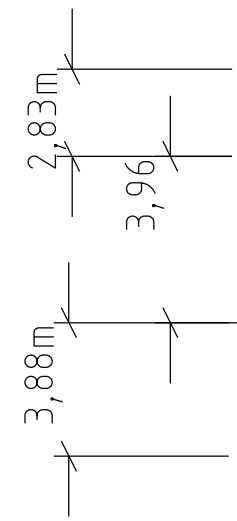


Lichtmast Trottoir 30m Fietspad	Lichtmast Groenstrook
---	---

- A : Klasse P6 (2 tm 3 Lx)
- B : Klasse P5 (3 tm 5 Lx)
- C : Klasse P6 (2 tm 3 Lx)

Profiel 5: Hindersteinlaan
(armatuur type A2 – UC499)

- Lichtmasten in zigzag opstelling
- Lichtpunthoogte 4m paaltop
- Lichtmast afstand van 25m
- Totaal profiel 16m
- (U) Gelijkmaticheid > of = 0,3
- Behoudfactor 0,9

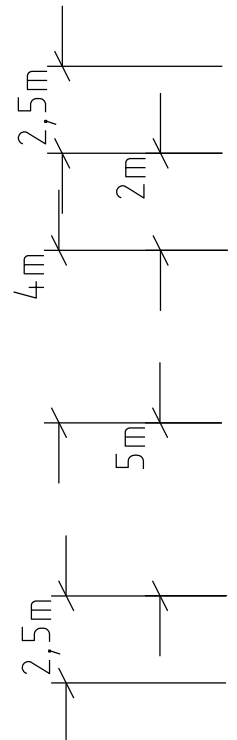


Lichtmast Trottoir 1 25m parkeervak 1	Lichtmast Rijbaan 50m parkeervak 2
Lichtmast Trottoir 2	Lichtmast Trottoir 2

- A : Klasse P6 (2 tm 3 Lx)
- B : Klasse P5 (3 tm 5 Lx)
- C : Klasse P5 (5 Lx)
- D : Klasse P5 (3 tm 5 Lx)
- E : Klasse P6 (2 tm 3 Lx)

Profiel 6: Topaaslaan /H.Copijnlaan (Woonstraat)
(armatuur type C2 – UC643 /UC645)

- Lichtmasten in zigzagopstelling
- Lichtpunthoogte 6m
- Lichtmast afstand van 25m
- Totaal profiel 13,29m
- (U) Gelijkmaticheid > of = 0,3
- Behoudfactor 0,9

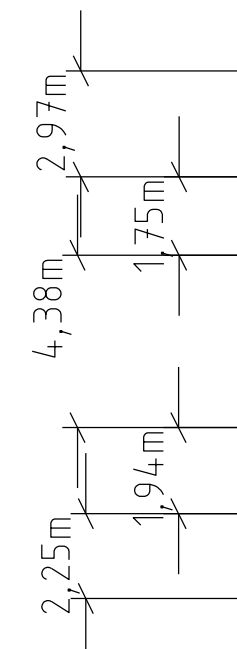

Lichtmast Trottoir 1 25m parkeervak 1	Lichtmast Rijbaan 50m parkeervak 2
Lichtmast Trottoir 2	Lichtmast Trottoir 2

- A : Klasse P6 (2 tm 3 Lx)
- B : Klasse P5 (3 tm 5 Lx)
- C : Klasse P5 (5 Lx)
- D : Klasse P5 (3 tm 5 Lx)
- E : Klasse P6 (2 tm 3 Lx)

- Genoemde straten als referentiebeeld
- Profielen kunnen afwijken van de genoemde straten
- Vermelde klasse is indicatief bedoeld om richting te geven
- Vermelde waarden zijn bepalend

C						
B						
A	24-4-2024					
Wijz.	Datum	Getekend	Getoetst	Vrijgep.	Aard der wijziging	

Stadsbedrijven				
Opdrachtgever: St Gemeente Utrecht		Schaal: 1/500	Formaat: A0	
Beheer:		Bestek:	Status: Concept	
Project: Hor OVL Profielen		Projectnummer:	Datum: 20/9/2023	
		Tekeningnummer:	Versie: A	
Onderdeel: Openbare Verlichting		Getekend: R.Raghubardayal		
		Getoetst: A.Klink		
		Vrijgegeven: A.Klink		

Stadsingenieurs		
Bouwkunde - Stadsinrichting - 1.1521 AZ Utrecht		
Postadres Postbus 8075, 3503 RJ Utrecht		
Telefoon 030 - 266 9023		
www.utrecht.nl/bu		