
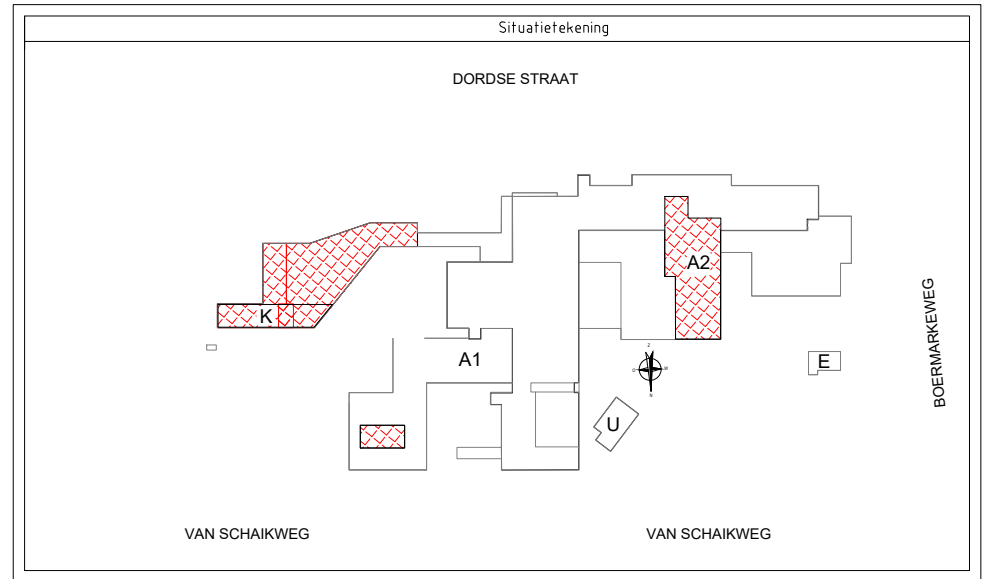
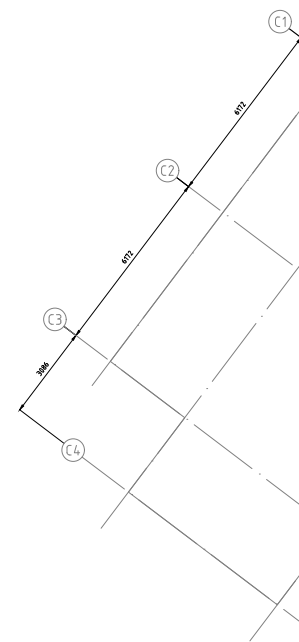


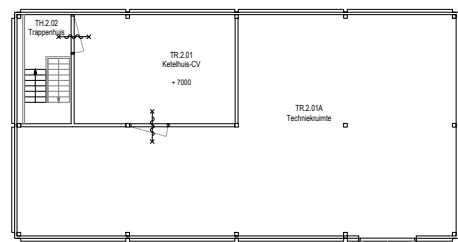

d.d.	d.d.	d.d.	d.d.	Schaal: 1:250	Gezien:	Lokatie: Van Schaikweg 94 7811 KL Emmen	Bouwdeel: XX
				Gefekend: Tandra			
				Datum: 28-09-2015	Plot datum: 31-3-2020		
				Niveau: 2e verdieping			
				Installatie: Huisvesting overzicht			
Gew.: Gew.: Gew.: Gew.:	Gew.: Gew.: Gew.: Gew.:	Gew.: Gew.: Gew.: Gew.:	Gew.: Gew.: Gew.: Gew.:	 NHL Stenden Hogeschool Rengerslaan 8-10 Postbus 1080 Tel. +31 88 991 7000 8900 CB Leeuwarden www.nhlstenden.nl business.support@nhlstenden.com		Formaat:	Tekeningbeheerder:
						A3x 840	Tandra Tekenservice bv 
							Tek. no.: 7811KL94-P-02-XX
						Auteursrecht voorbehouden volgens de wet.	