


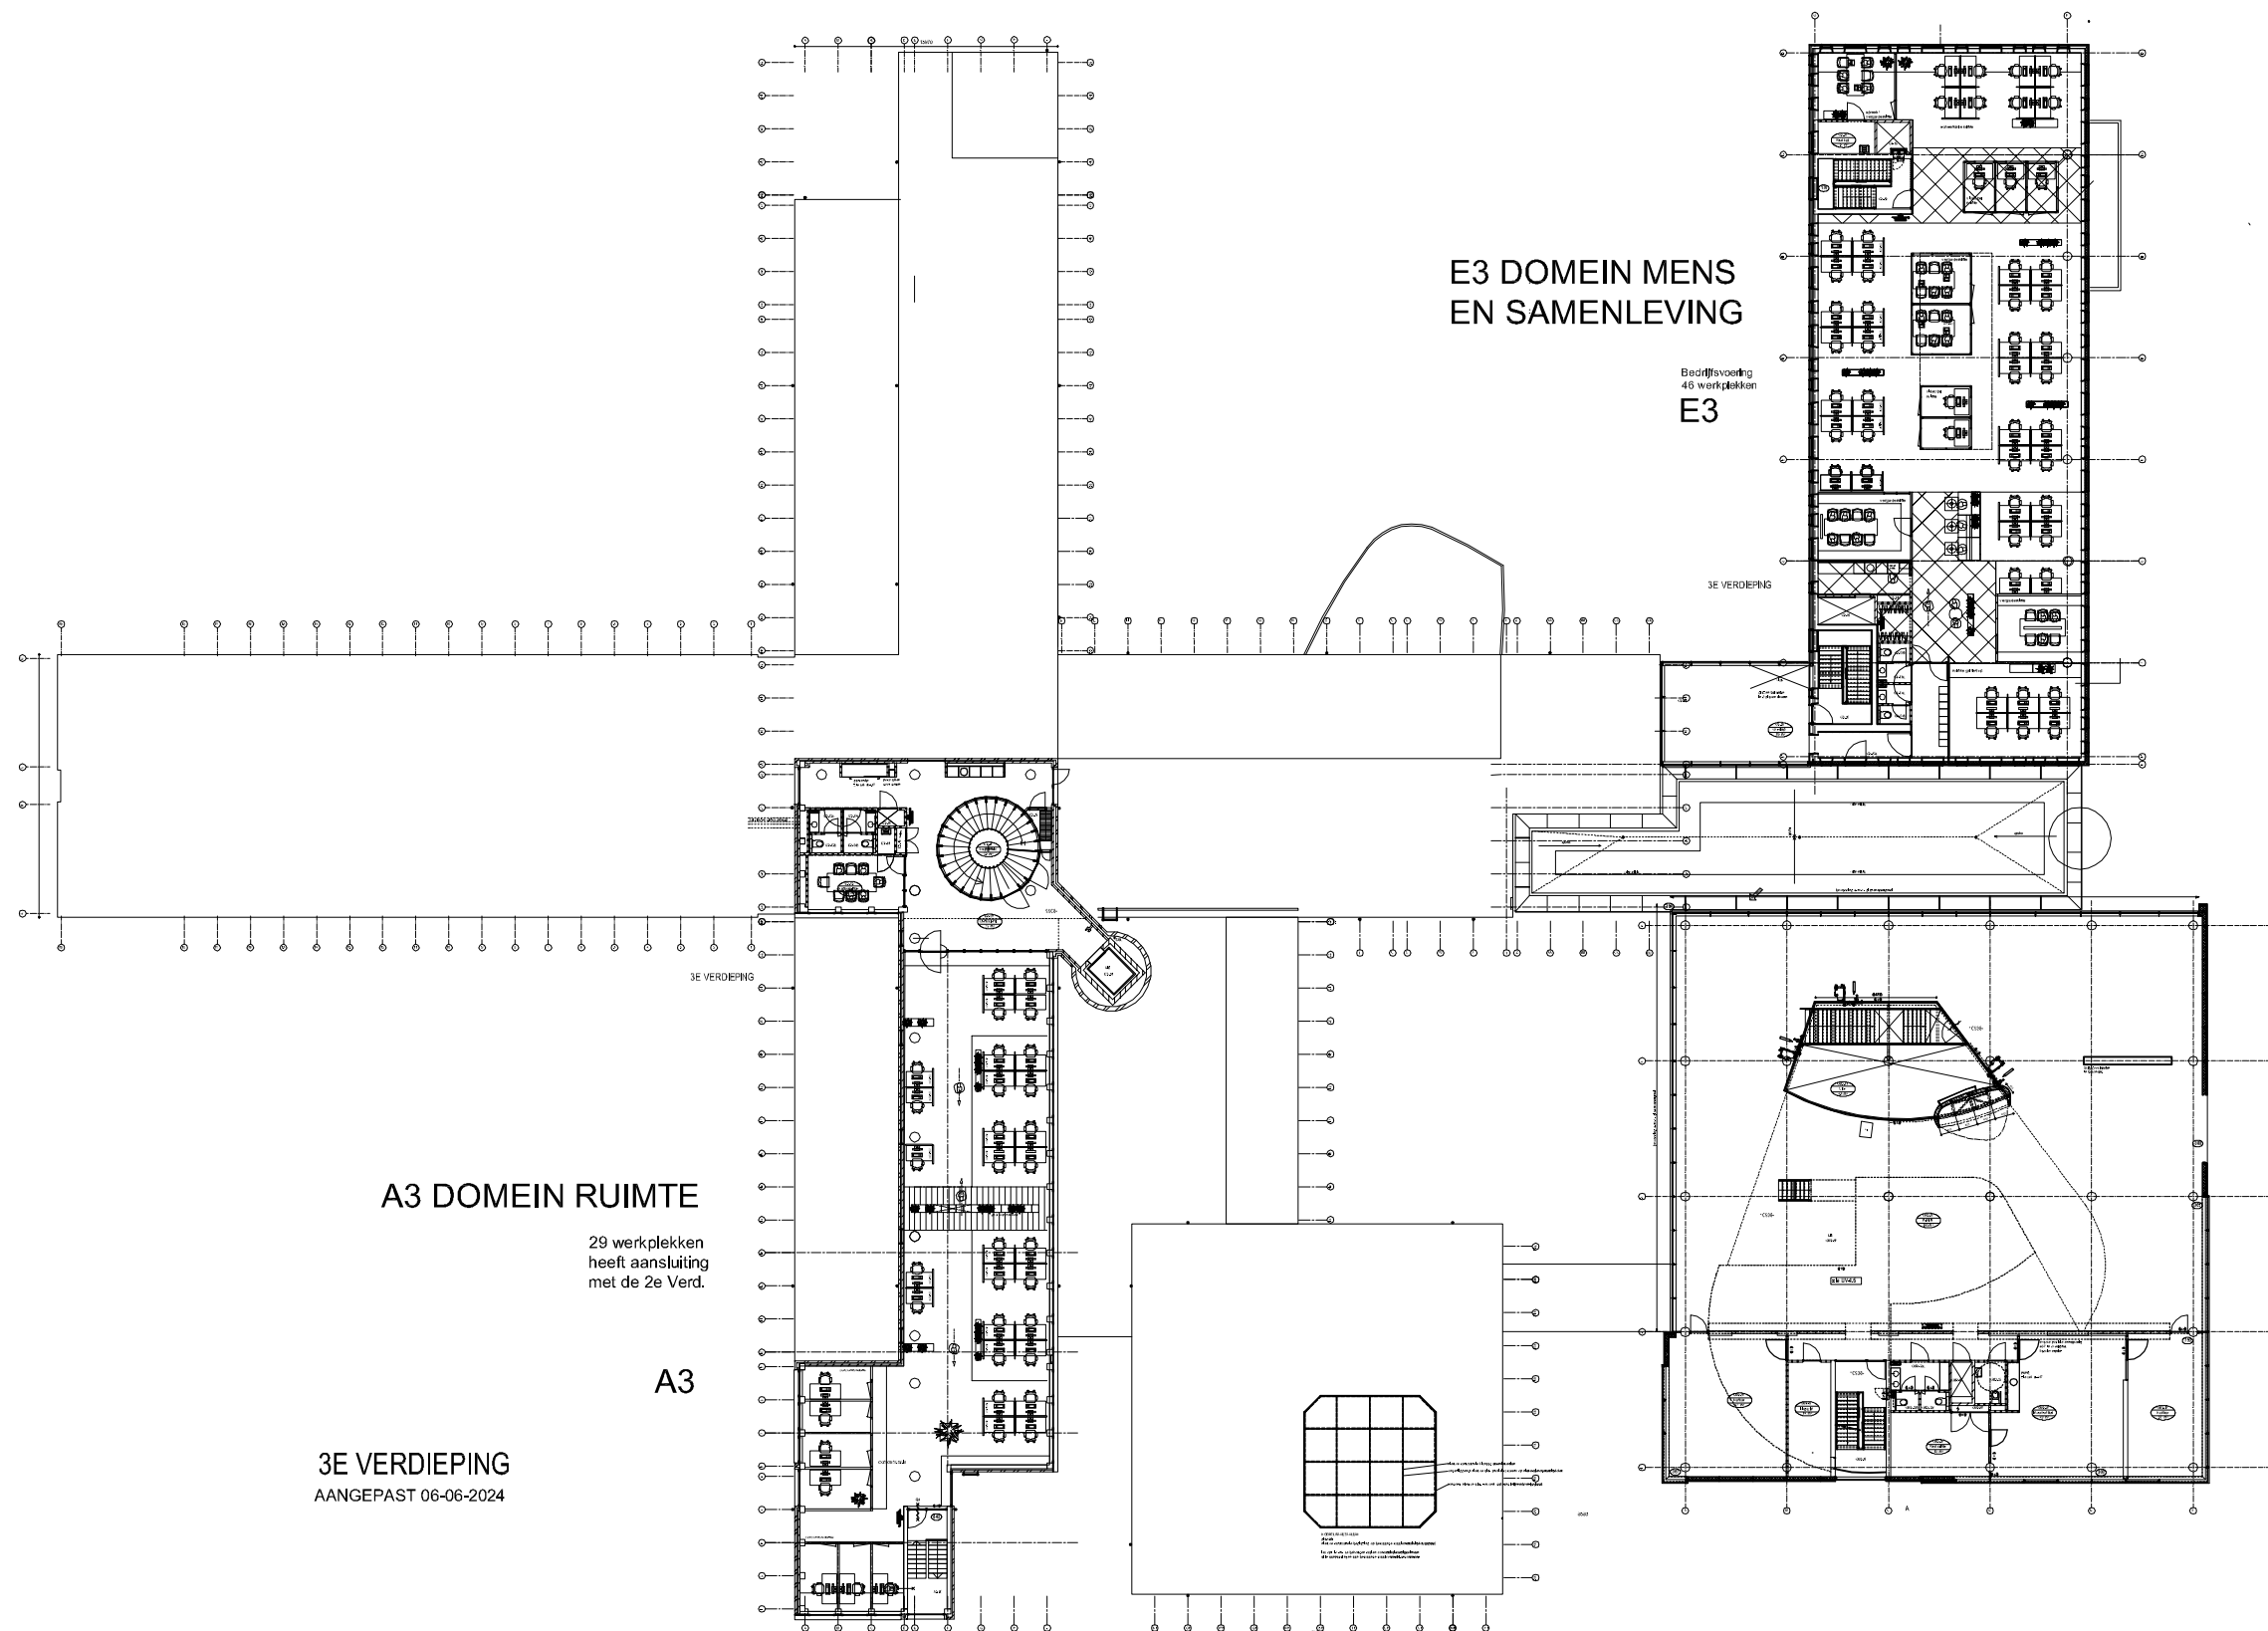

TEK. NUMMER : L:\Dna\Gem Dijk en Waard\VB\3e\DNA\Def\10\3e vd def DNA 10		Gemeente Dijk en Waard	
SCHAAL : 1:400	PLOT DATUM : 12/06/2024	DNA Projecten	
DATUM : 06-06-2024	FORMAAT :	Heerhugowaard	
VIEW NR : A3L-01	AUTEUR : Wilm Nauta	ONDERWERP : 3e verdieping	
MAATEENHEID : [mm]			


N MENS LEVENING


Bedrijfsvoering
46 werkplekken

E3

3E VERDIEPING

TEK. NUMMER : L:\Dna\Gem Dijk en Waard\VB\Geldna\Def\10\3e vd def DNA 10				Gemeente Dijk en Waard	
SCHAAL : 1:100		PLOT DATUM : 12/06/2024		DNA Projecten	
DATUM : 06-06-2024		FORMAAT :		Heerhugowaard	
VIEW NR : A3L-02		AUTEUR : Wlm Nauta		ONDERWERP : 3e verdieping	
MAATEENHEID : [mm]					

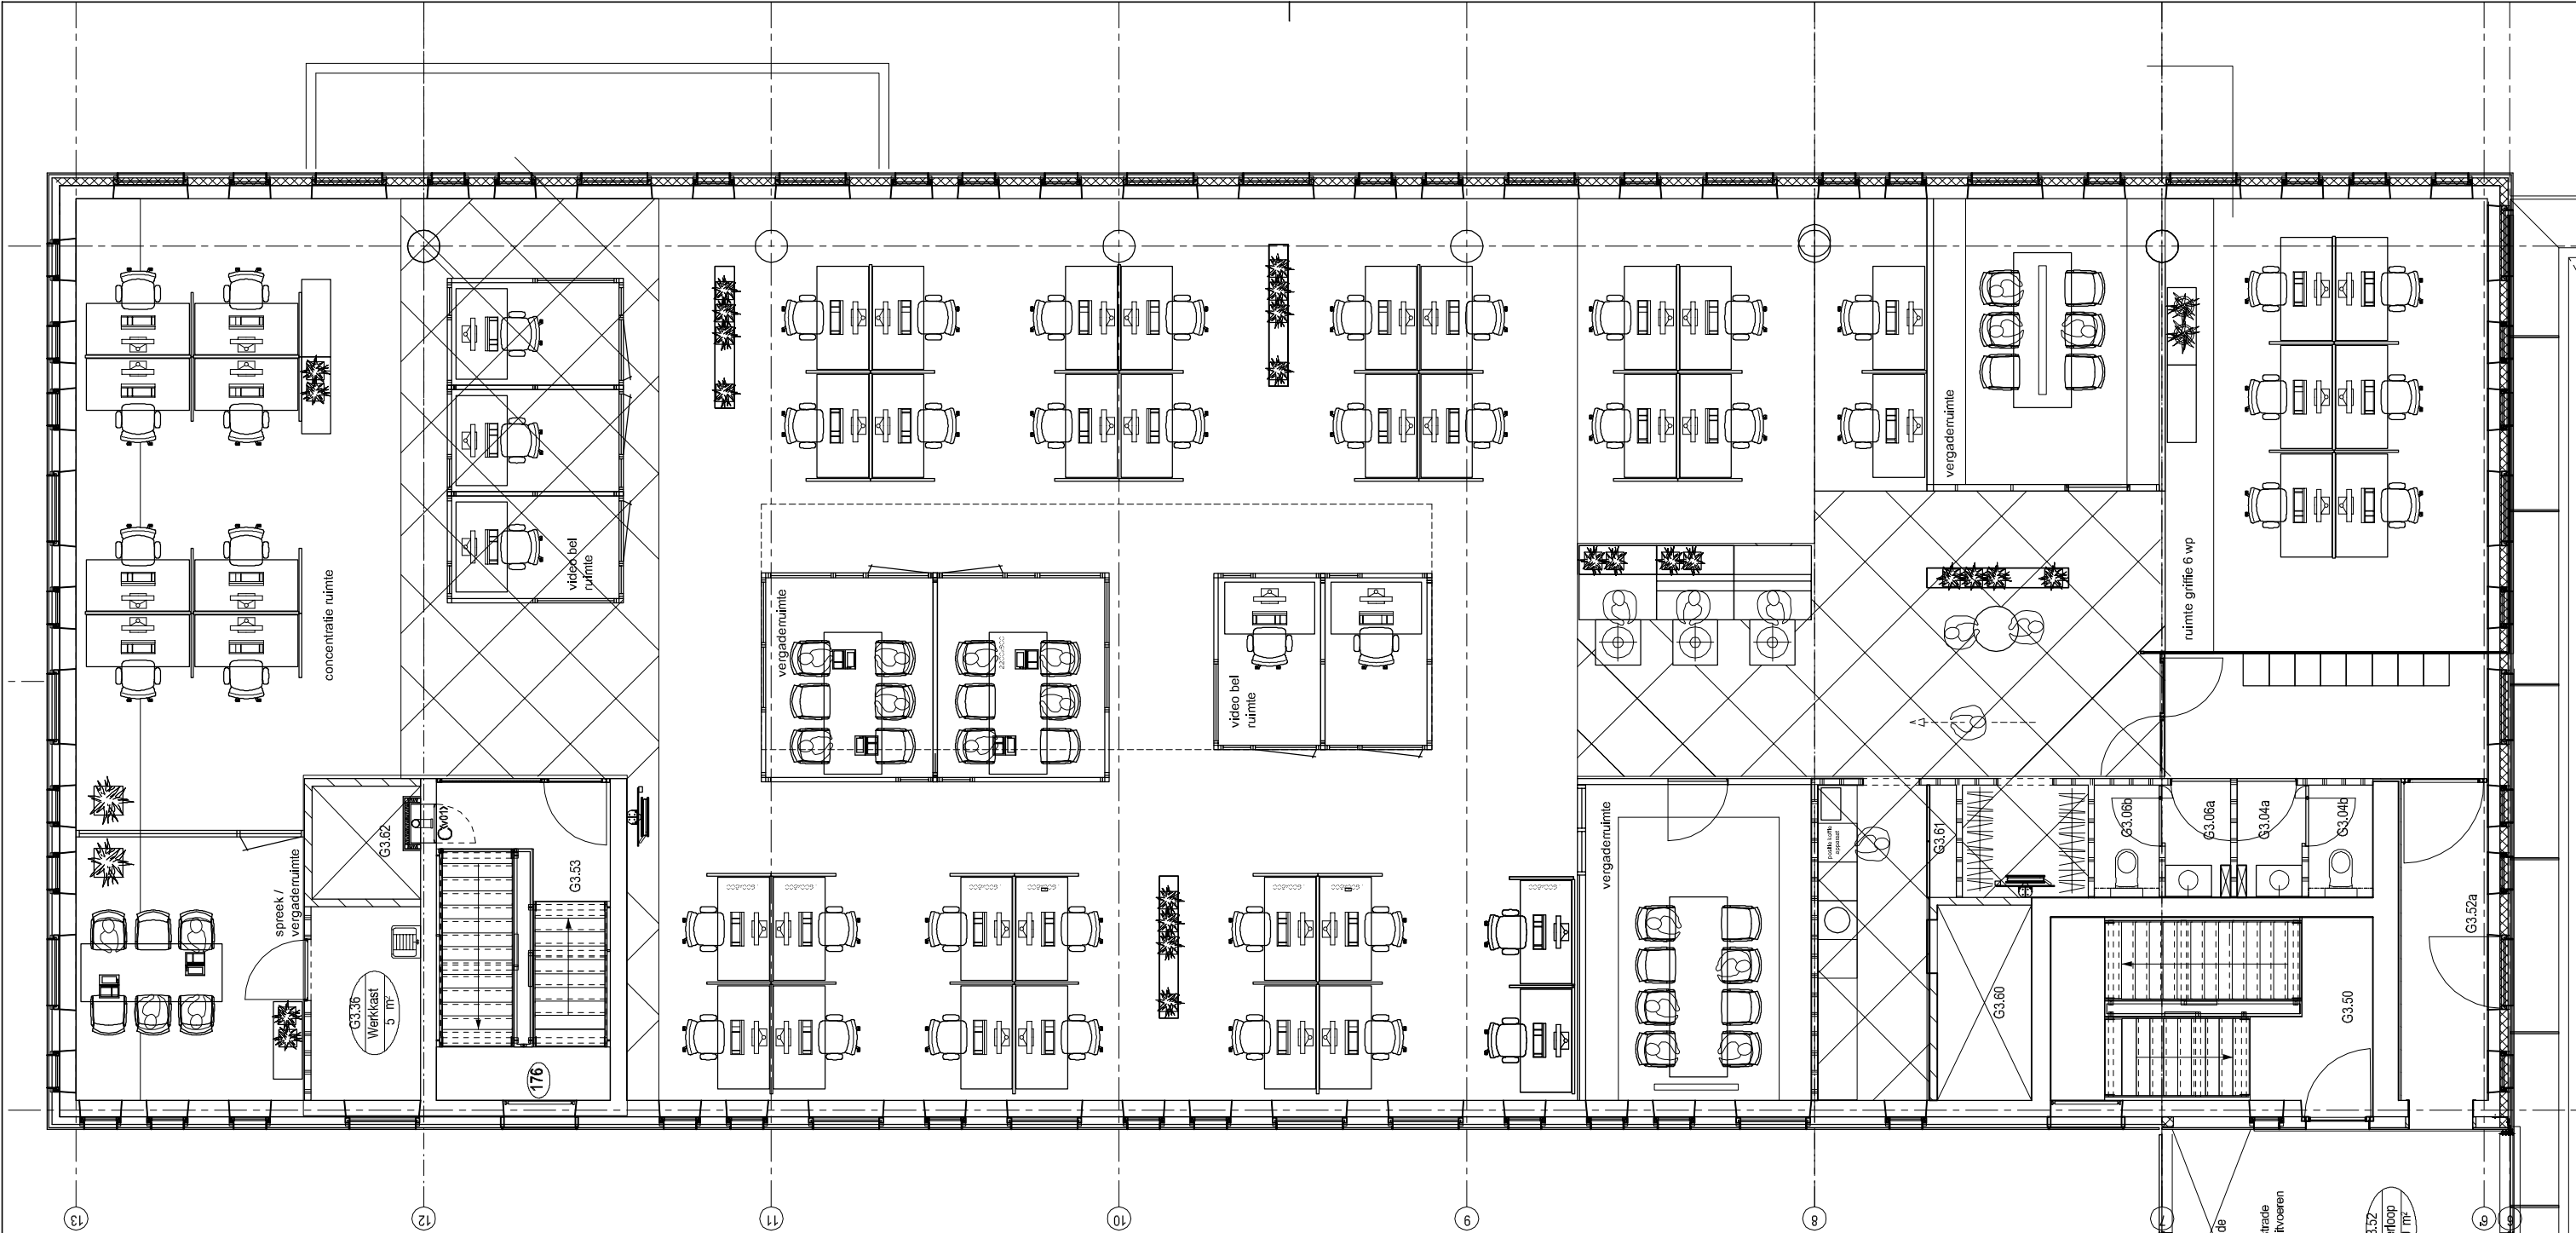

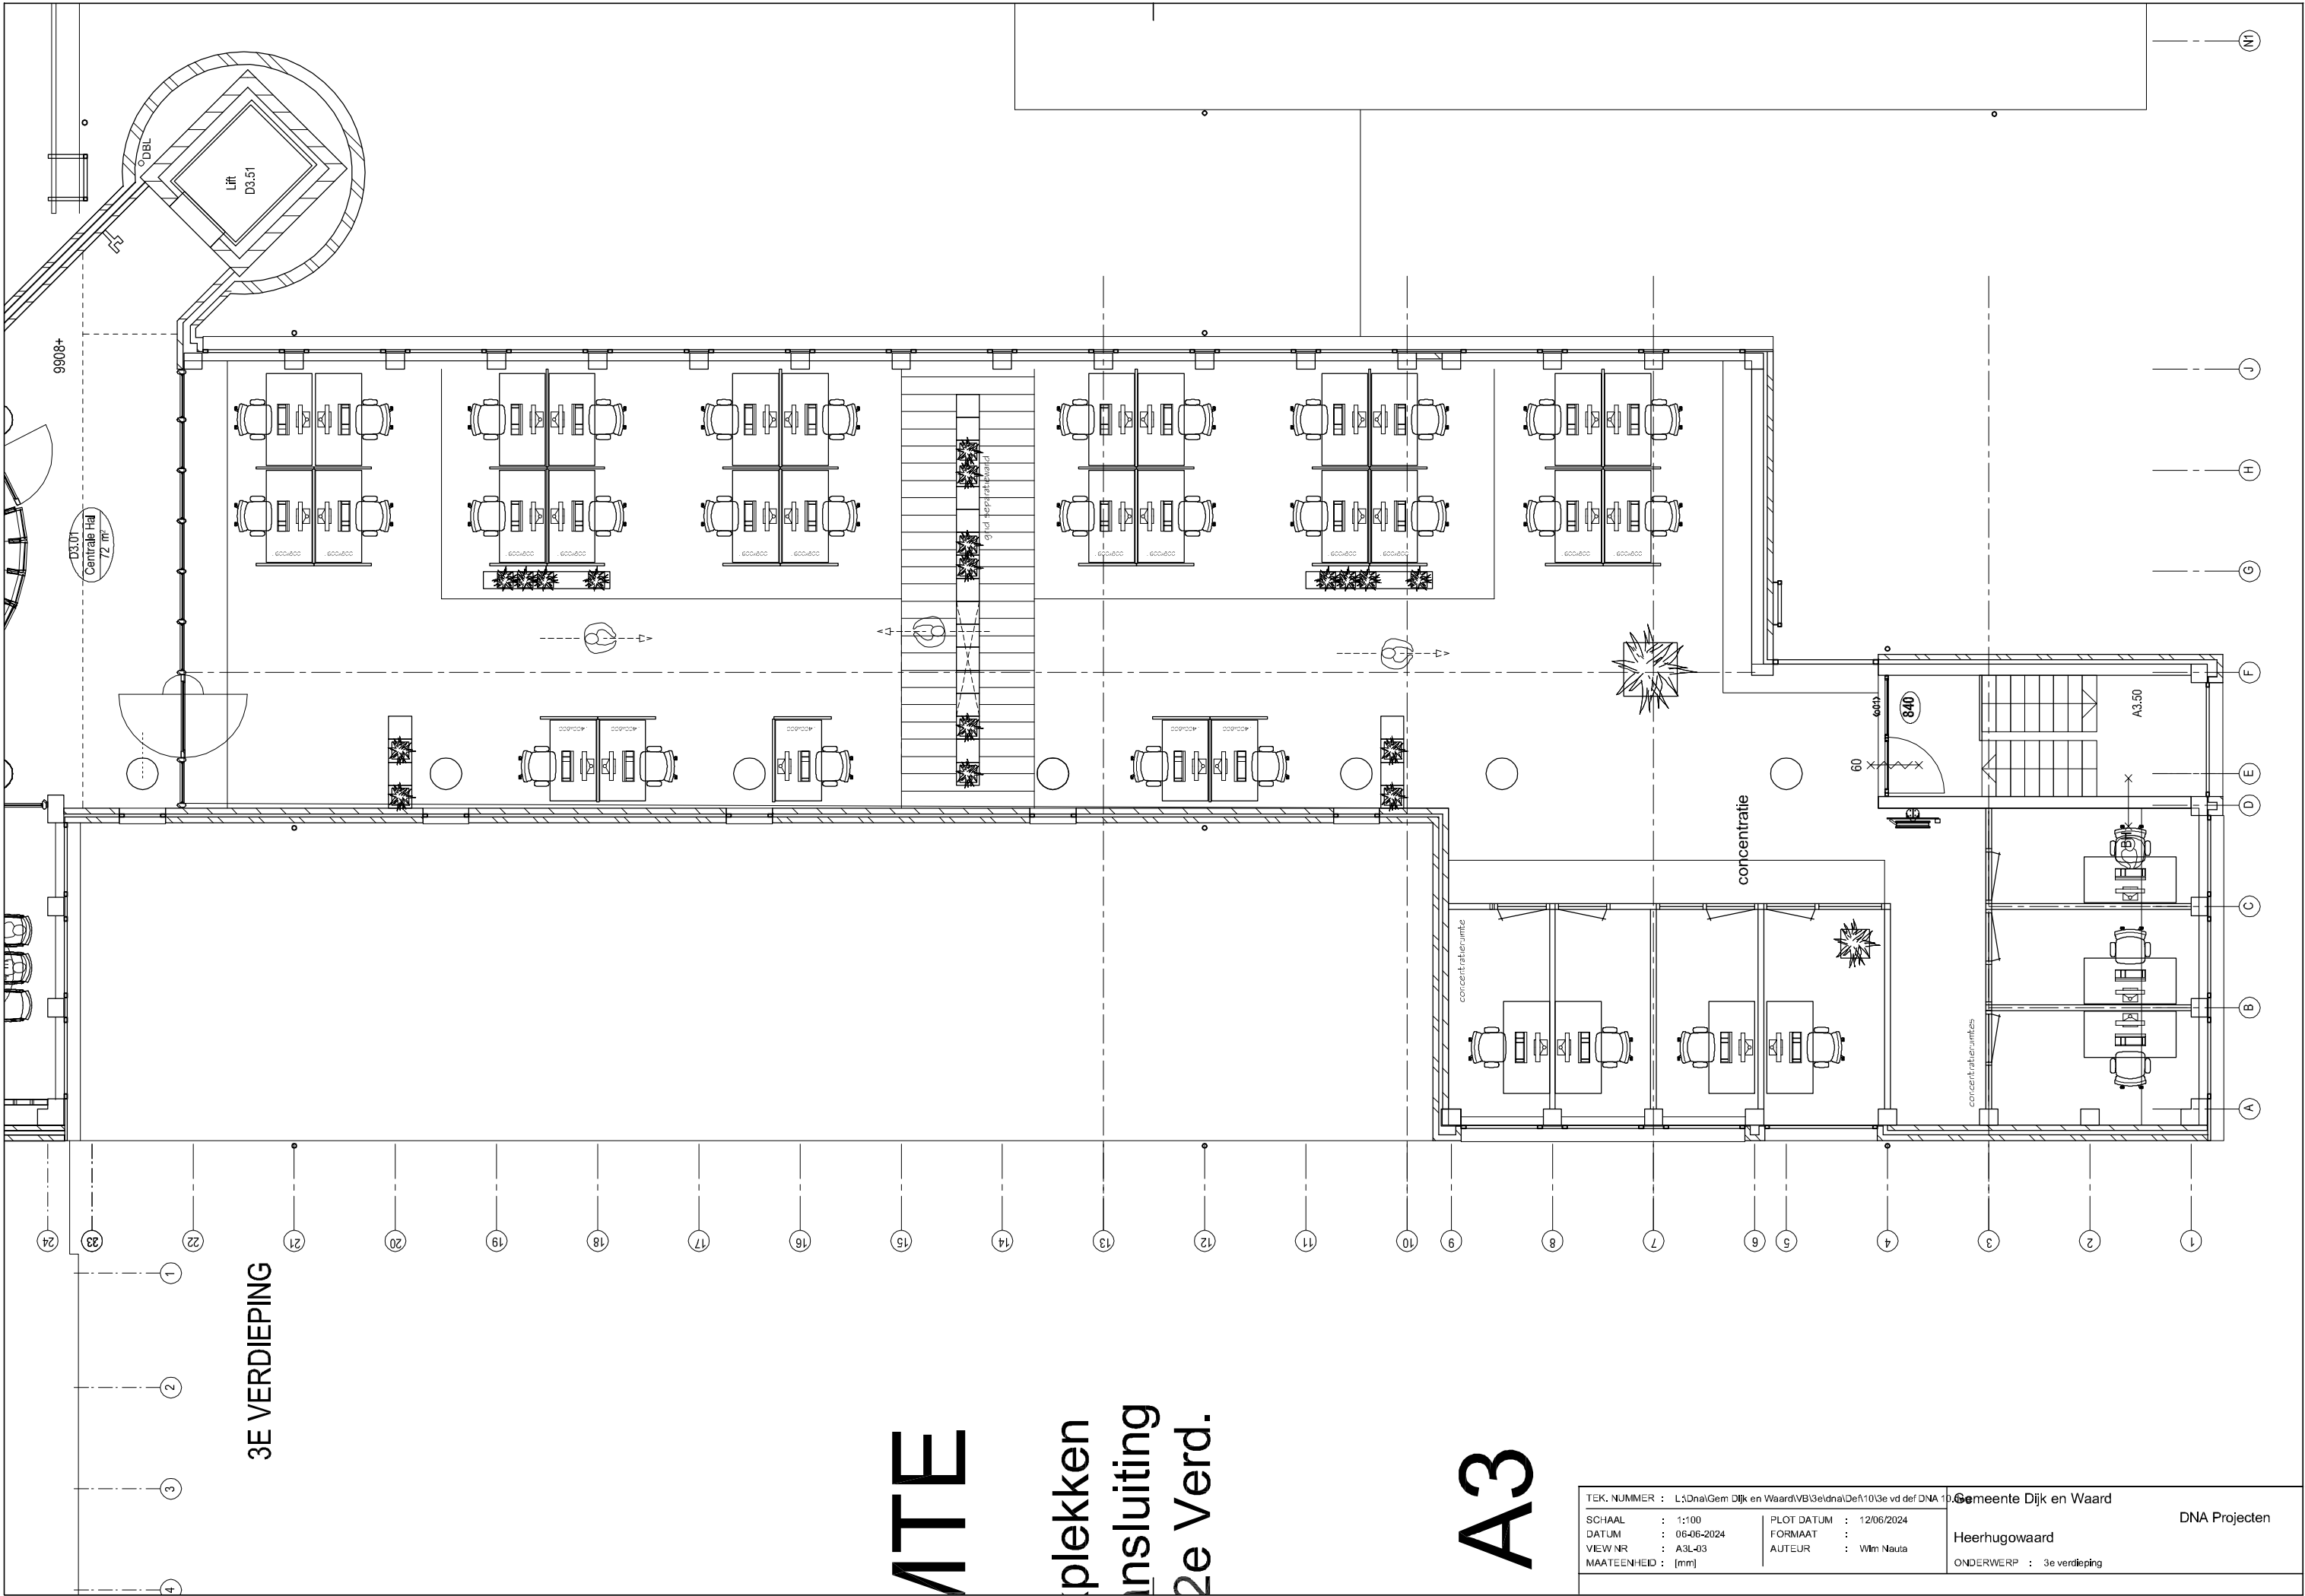

3E VERDIEPING

ATE plekken insluiting 2e Verd.

A3

TEK. NUMMER : L:\Dna\Gem Dijk en Waard\VB\3e\DNA\Def\10\3e vd def DNA 10			Gemeente Dijk en Waard	
SCHAAL : 1:100		PLOT DATUM : 12/06/2024		DNA Projecten
DATUM : 06-06-2024		FORMAAT :		
VIEW NR : A3L-03		AUTEUR : Wlm Nauta		
MAATEENHEID : [mm]				
			Heerhugowaard	
			ONDERWERP : 3e verdieping	