


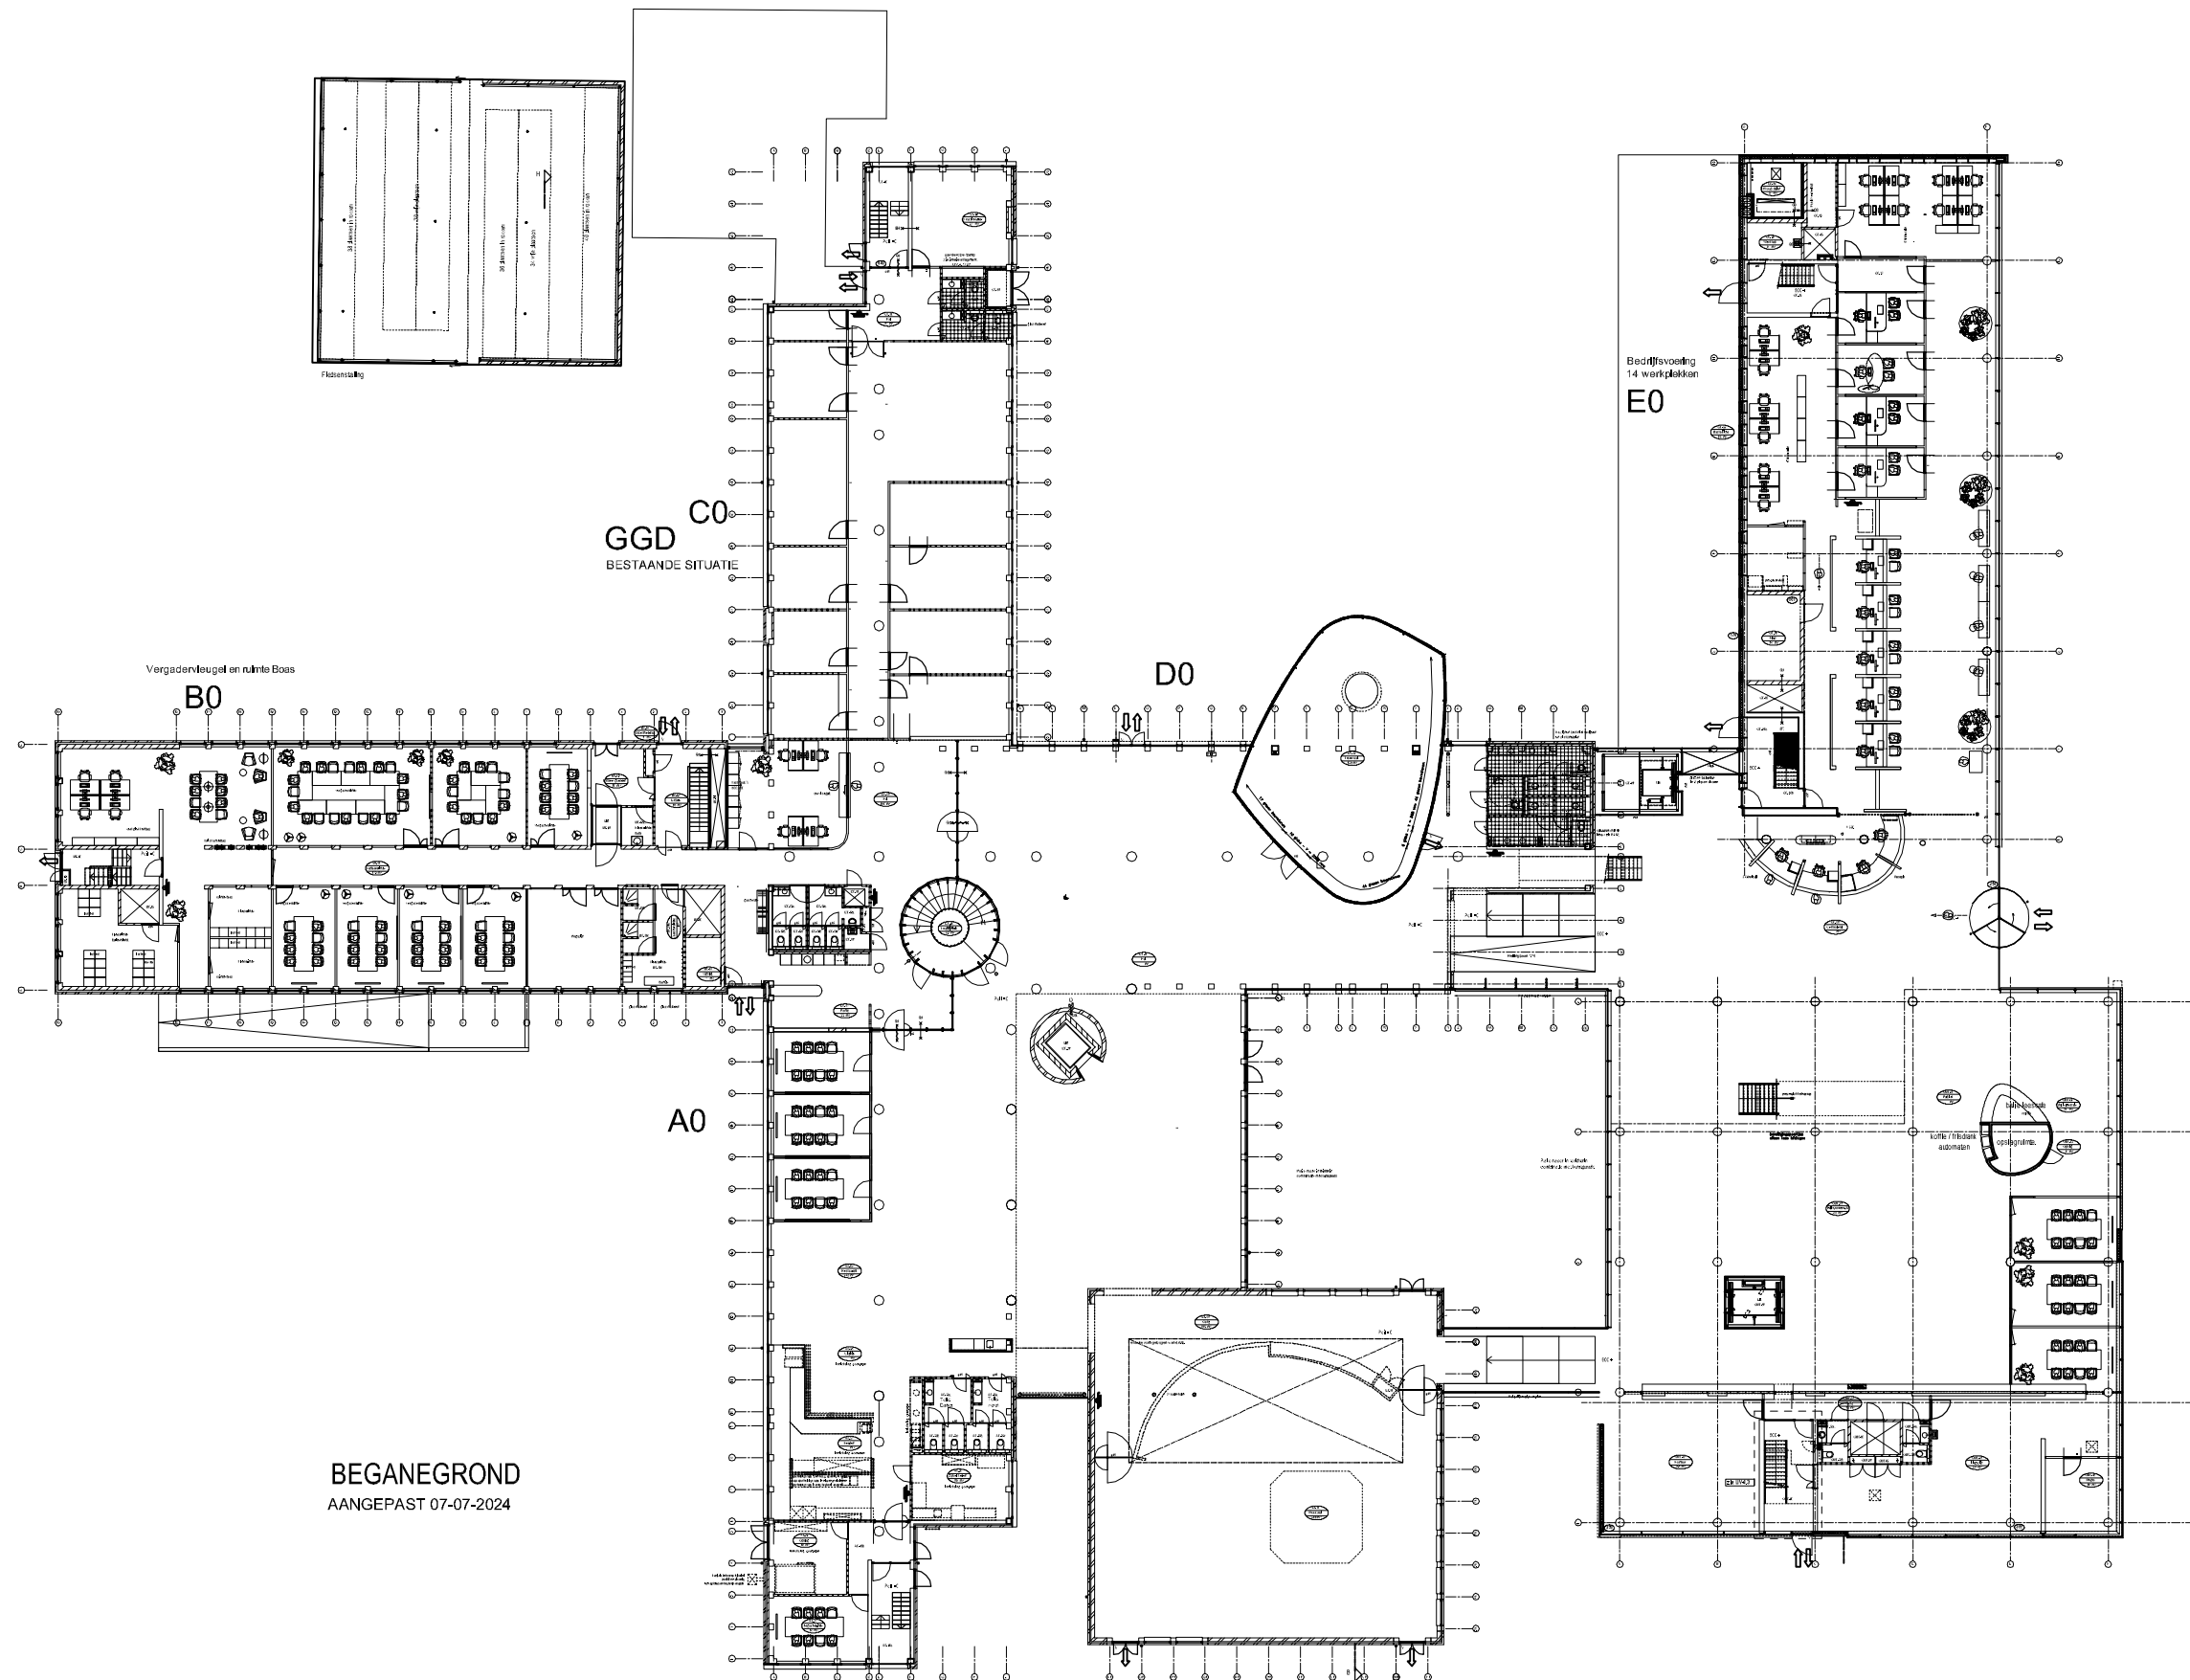


TEK. NUMMER : L:\Dna\Gem Dijk en Waard\VB\bg\DNA\DEF\DEF BG 10.dwg		Gemeente Dijk en Waard	
SCHAAL : 1:400	PLOT DATUM : 15/07/2024	DNA Projecten	
DATUM : 15-07-2024	FORMAAT :	Heerhugowaard	
VIEW NR : A3L-01	AUTEUR : Wilm Nauta	ONDERWERP : indelingsvoorstel BG	
MAATEENHEID : [mm]			

GGD C0


BESTAANDE SITUATIE

Vergadervleugel en ruimte Boas

B0

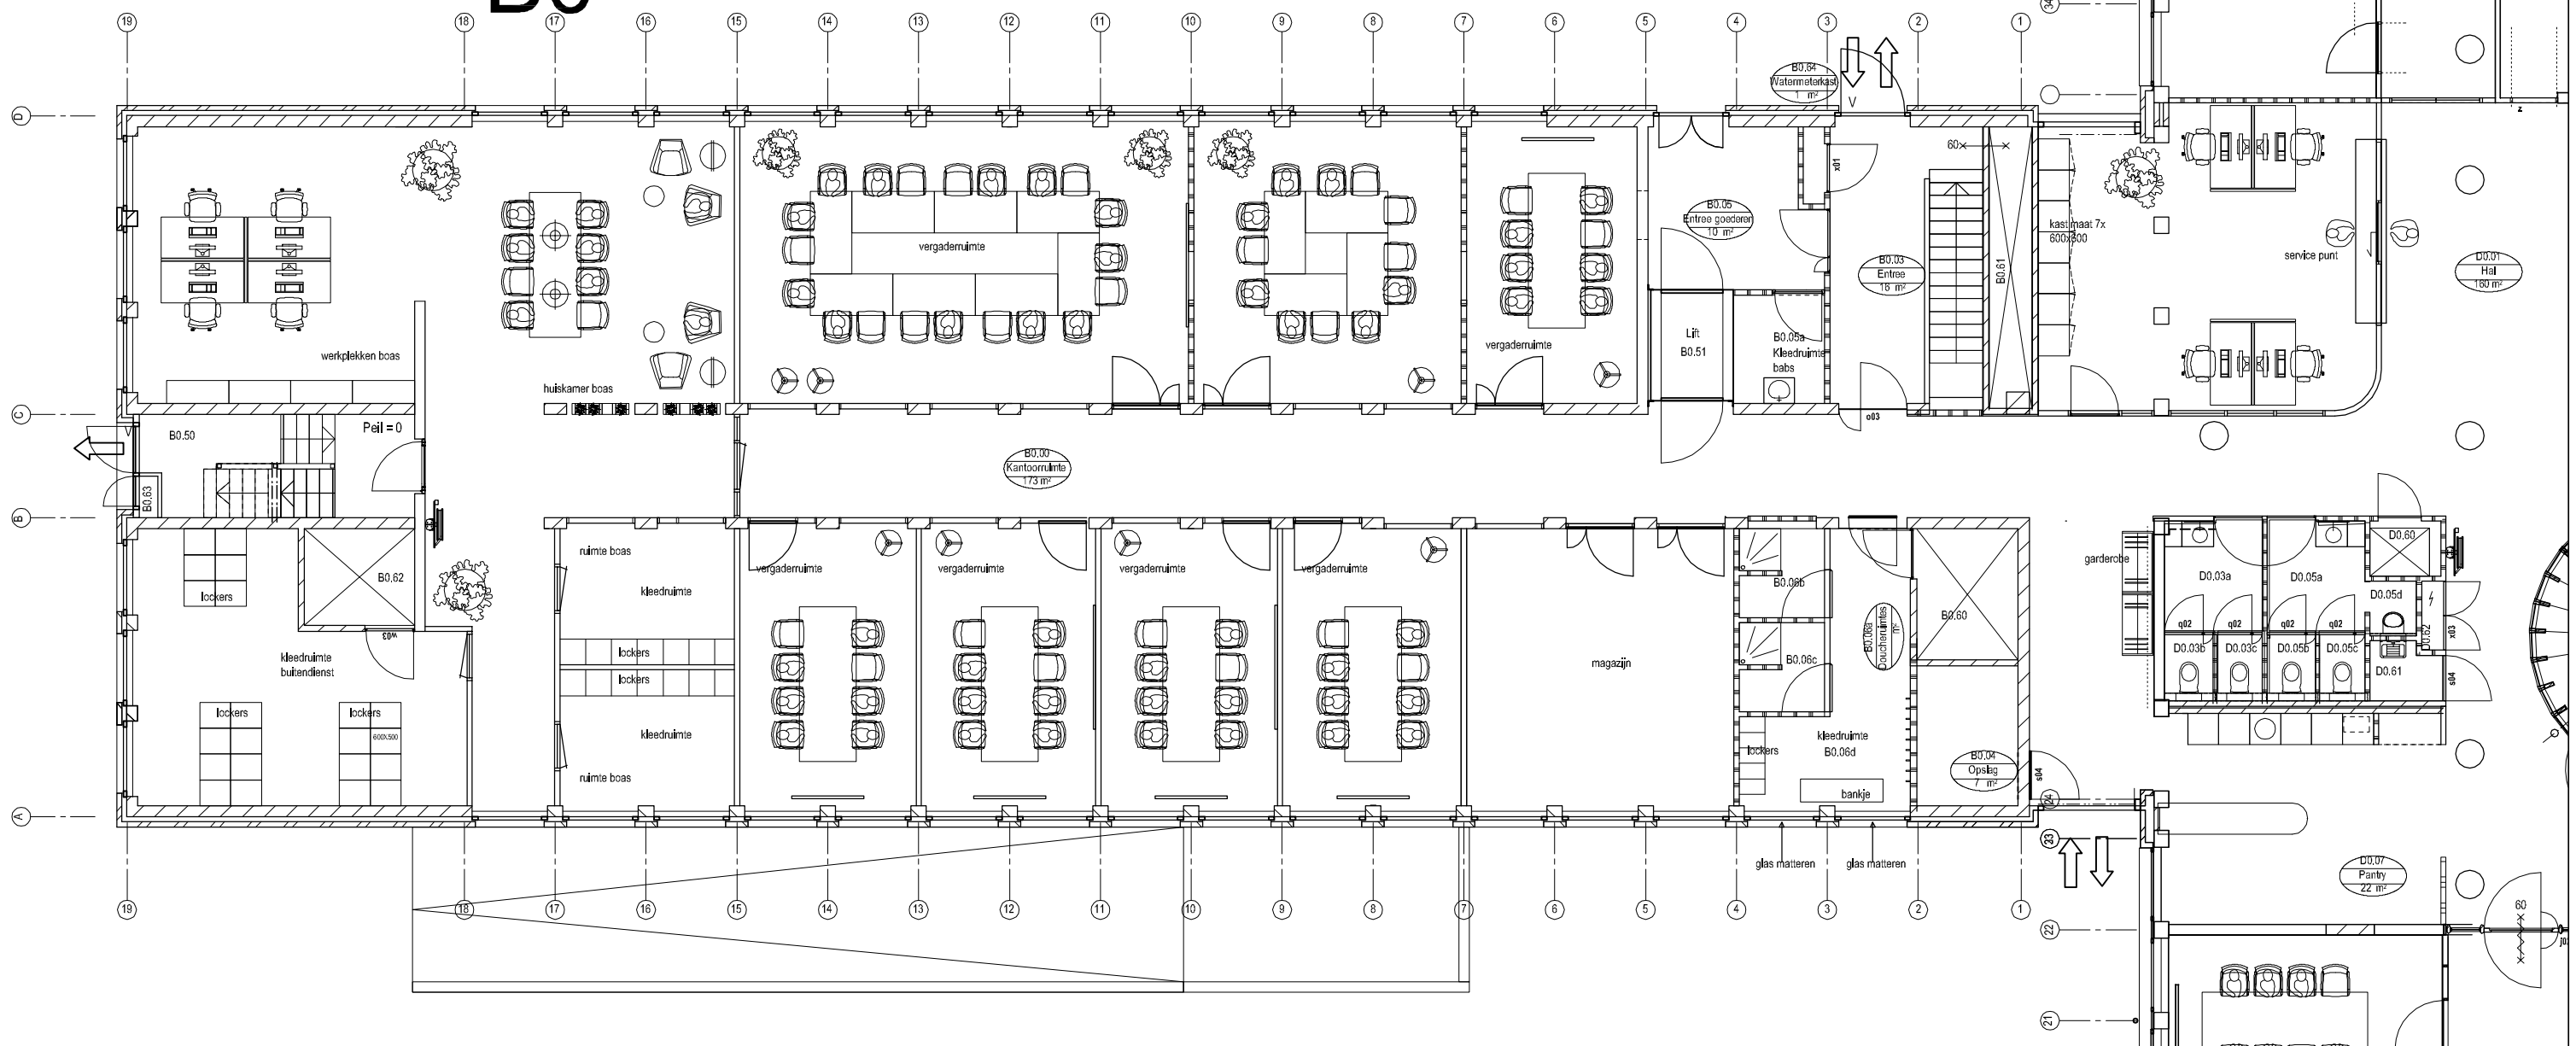

TEK. NUMMER : L:\Dna\Gem Dijk en Waard\VB\bg\DNA\DEF\DEF BG 10.dwg		Gemeente Dijk en Waard	
SCHAAL : 1:125	PLOT DATUM : 15/07/2024	DNA Projecten	
DATUM : 15-07-2024	FORMAAT :	Heerhugowaard	
VIEW NR : A3L-02	AUTEUR : Wlm Nauta	ONDERWERP : indelingsvoorstel BG	
MAATEENHEID : [mm]			

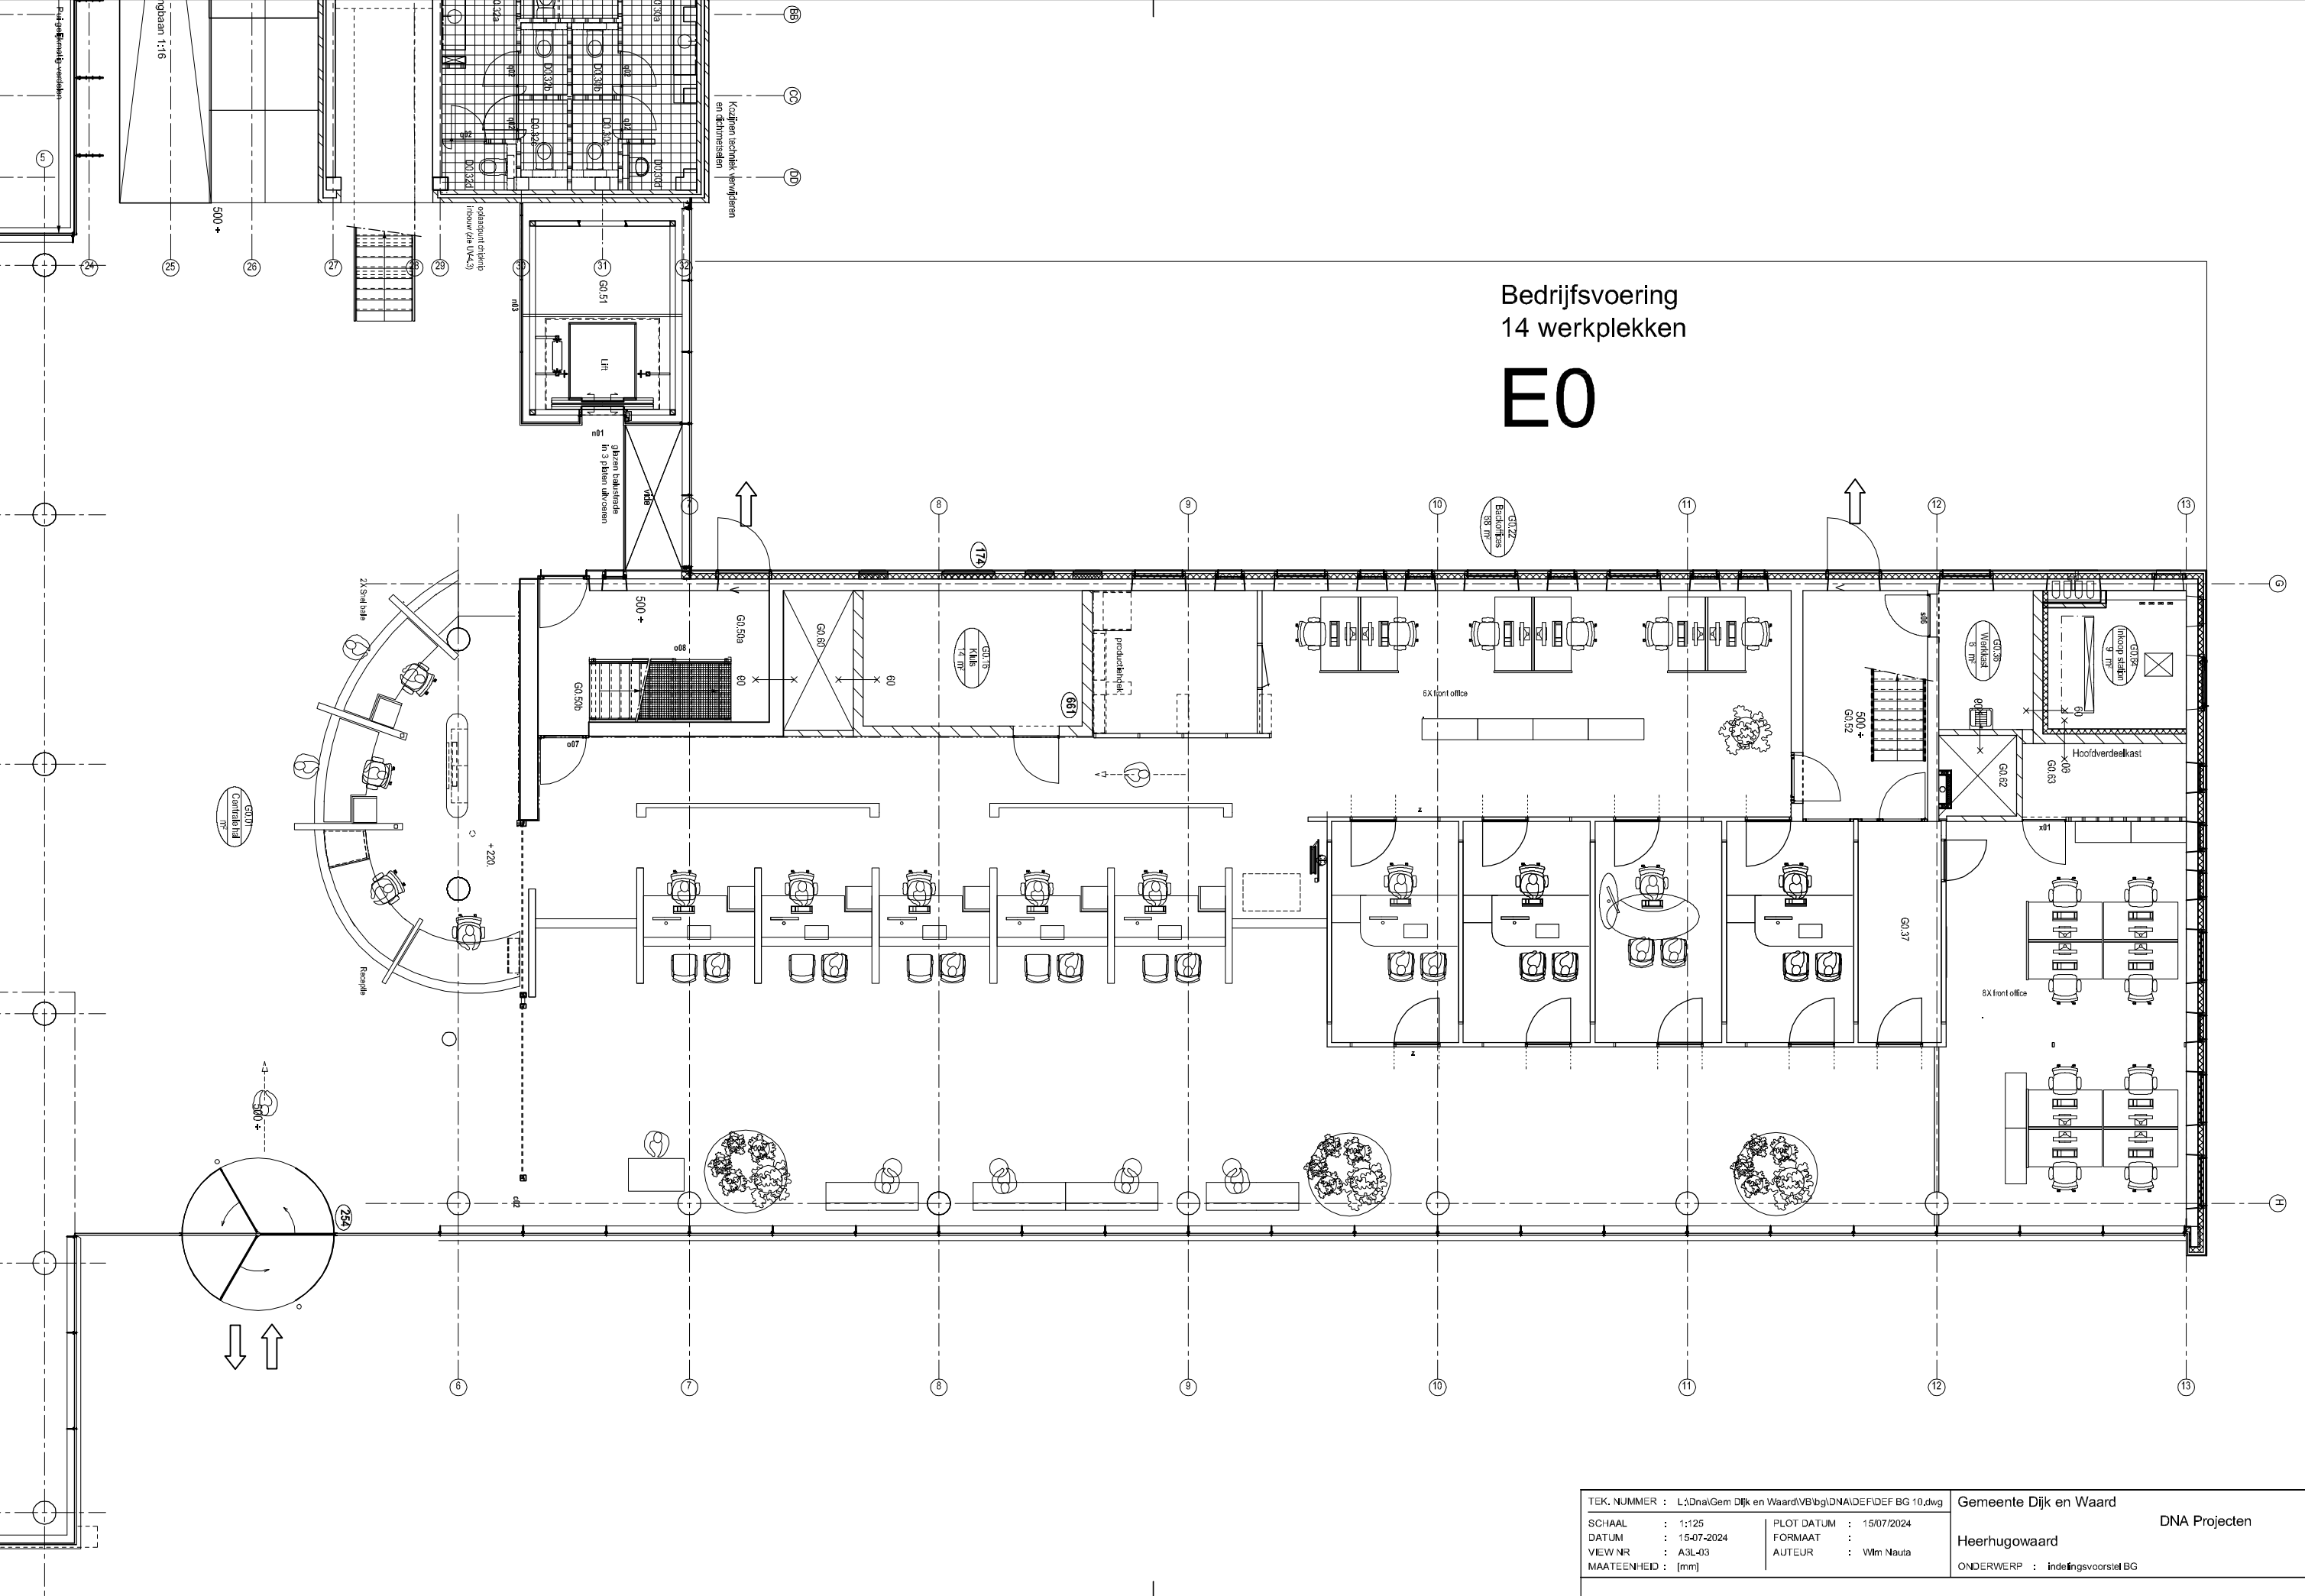

TEK. NUMMER : L3DnaGem Dijk en Waard\VB\bg\DNA\DEF\DEF BG 10.dwg			Gemeente Dijk en Waard	DNA Projecten		
SCHAAL : 1:125	PLOT DATUM : 15/07/2024	FORMAAT : A3L-03	Heerhugowaard			
DATUM : 15-07-2024	AUTEUR : Wlm Nauta	ONDERWERP : indelingsvoorstel BG				
VIEW NR : A3L-03						
MAATEENHEID : [mm]						