



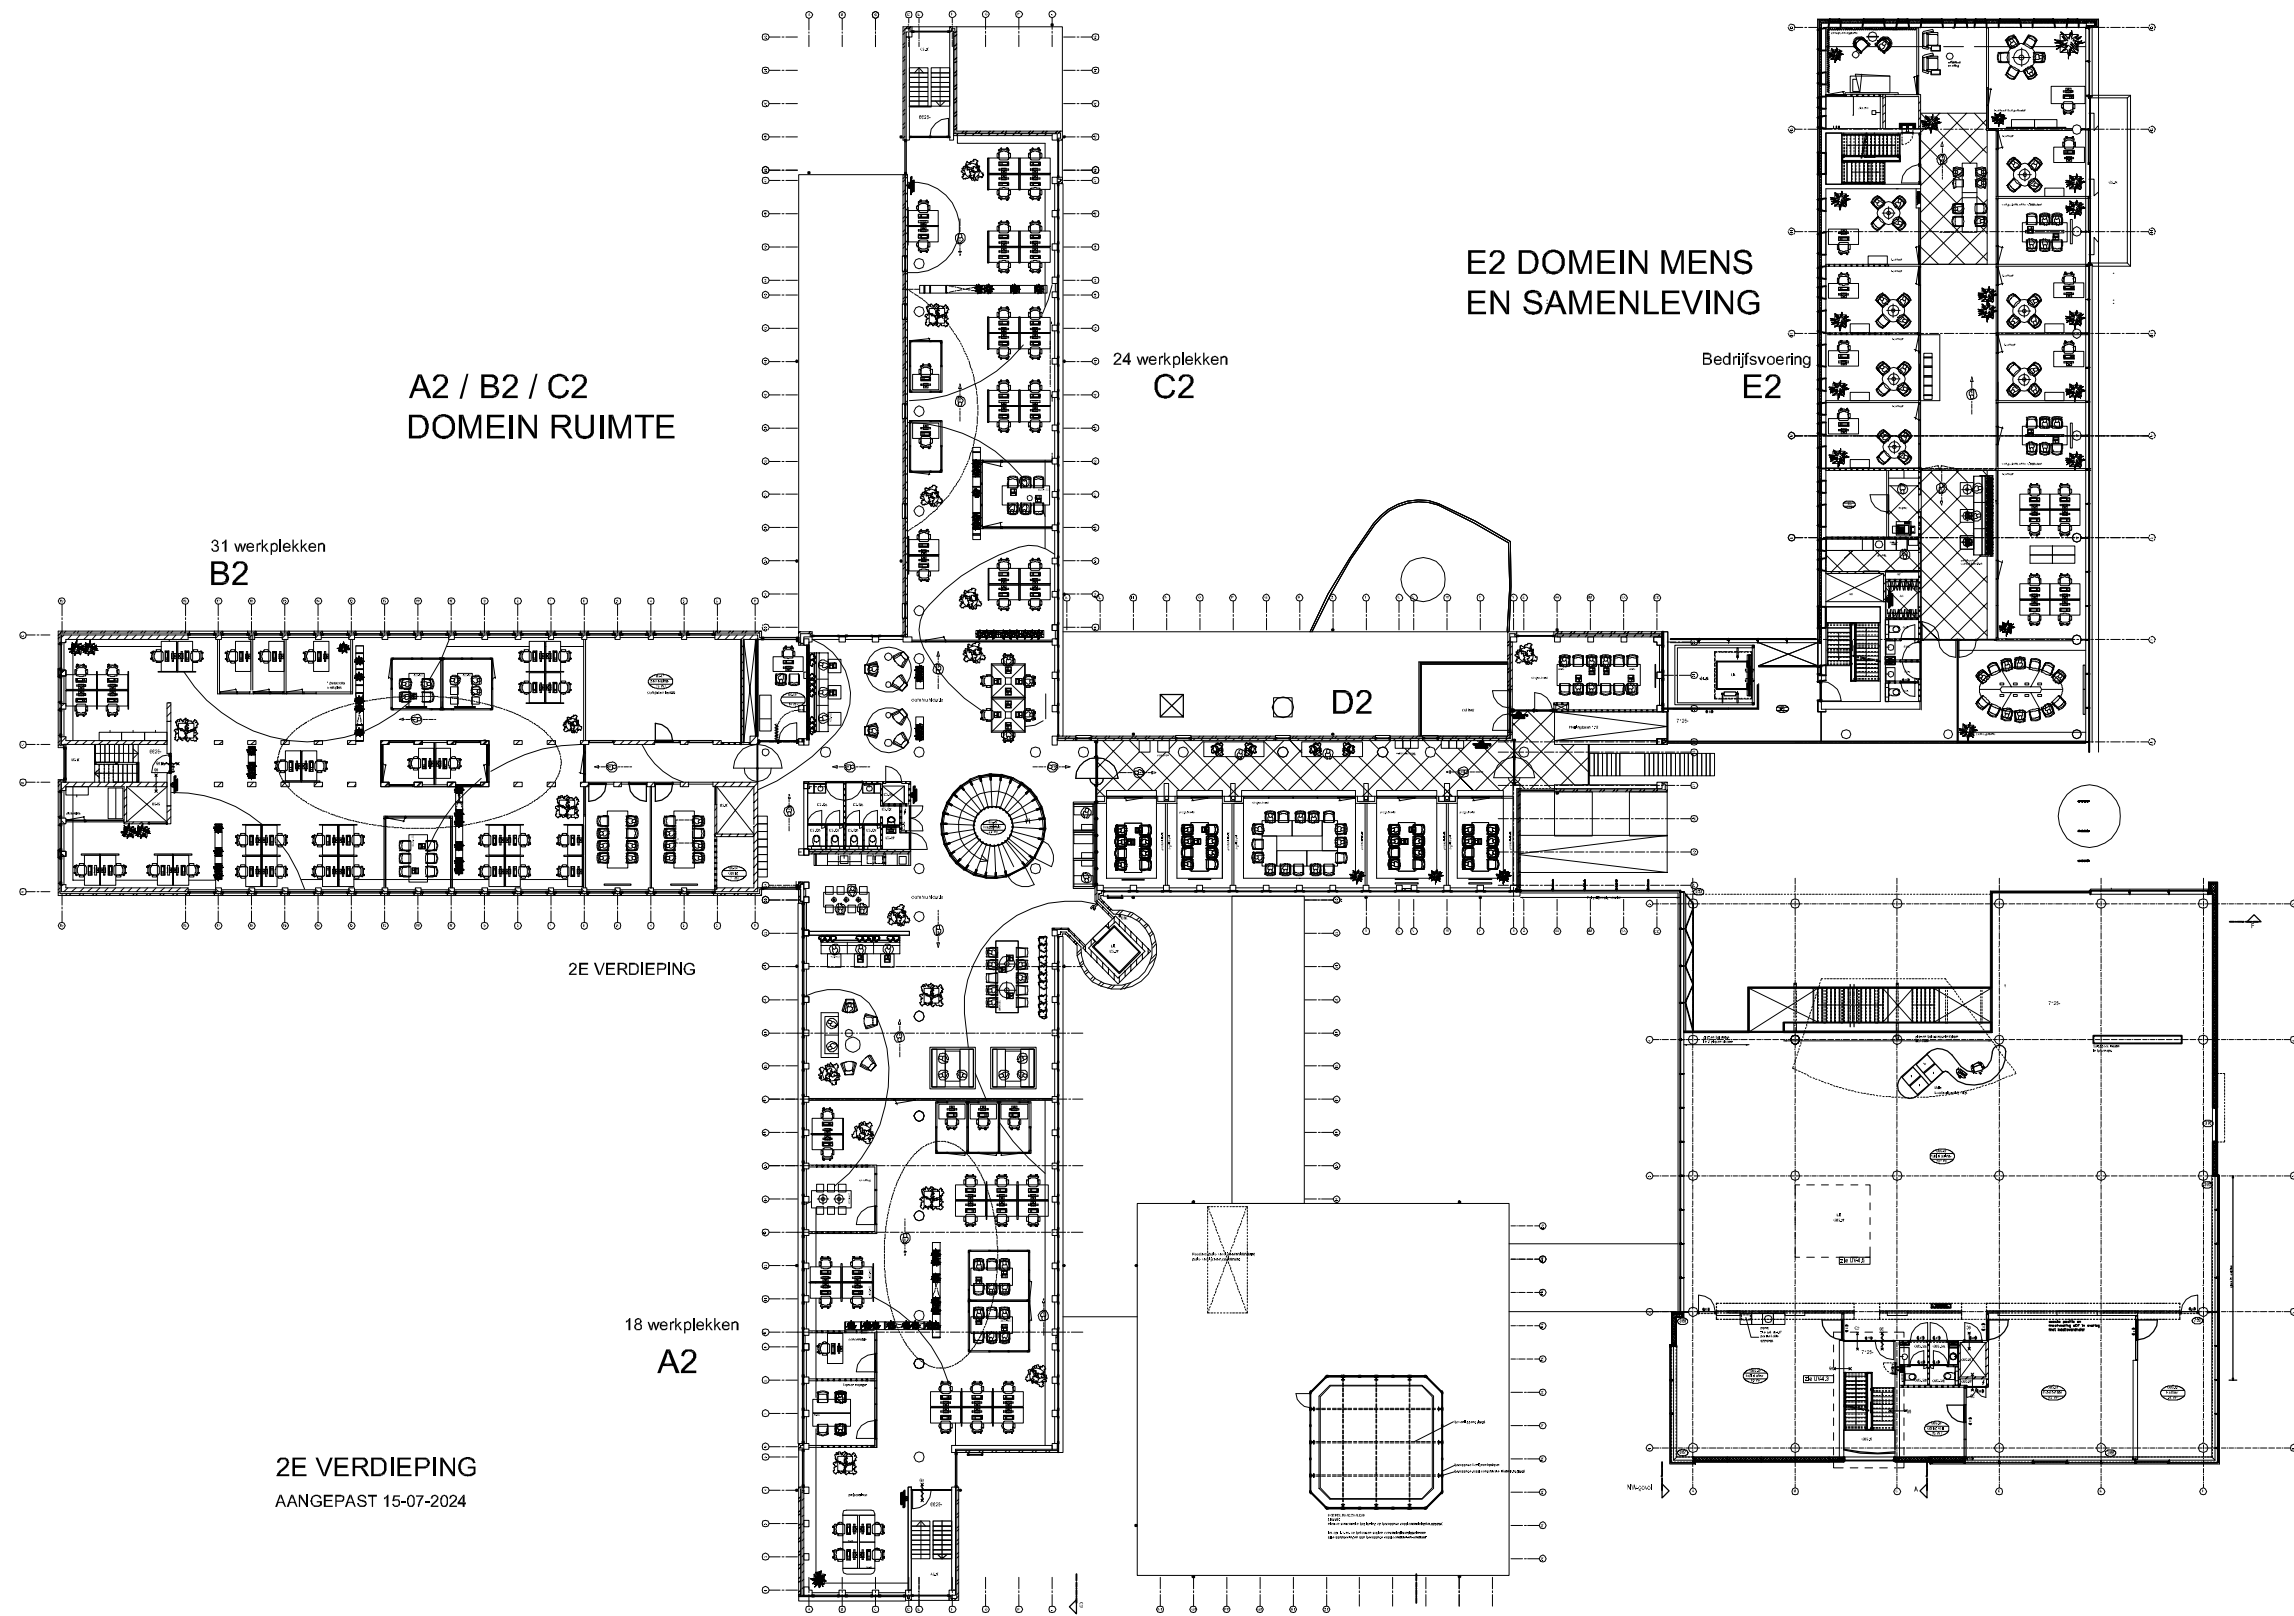


|                                                                        |                         |                                         |  |
|------------------------------------------------------------------------|-------------------------|-----------------------------------------|--|
| TEK. NUMMER : L:\Dna\Gem Dijk en Waard\VB\2e\DNA\De\15\2e verd DNA def |                         | Gemeente Dijk en waard                  |  |
| SCHAAL : 1:400                                                         | PLOT DATUM : 15/07/2024 | DNA Projecten                           |  |
| DATUM : 15-07-2024                                                     | FORMAAT :               | Heerhugowaard                           |  |
| VIEW NR : A3L-01                                                       | AUTEUR : Wilm Nauta     | ONDERWERP : Schetsontwerp 2e verdieping |  |
| MAATEENHEID : [mm]                                                     |                         |                                         |  |

31 werkplekken  
**B2**

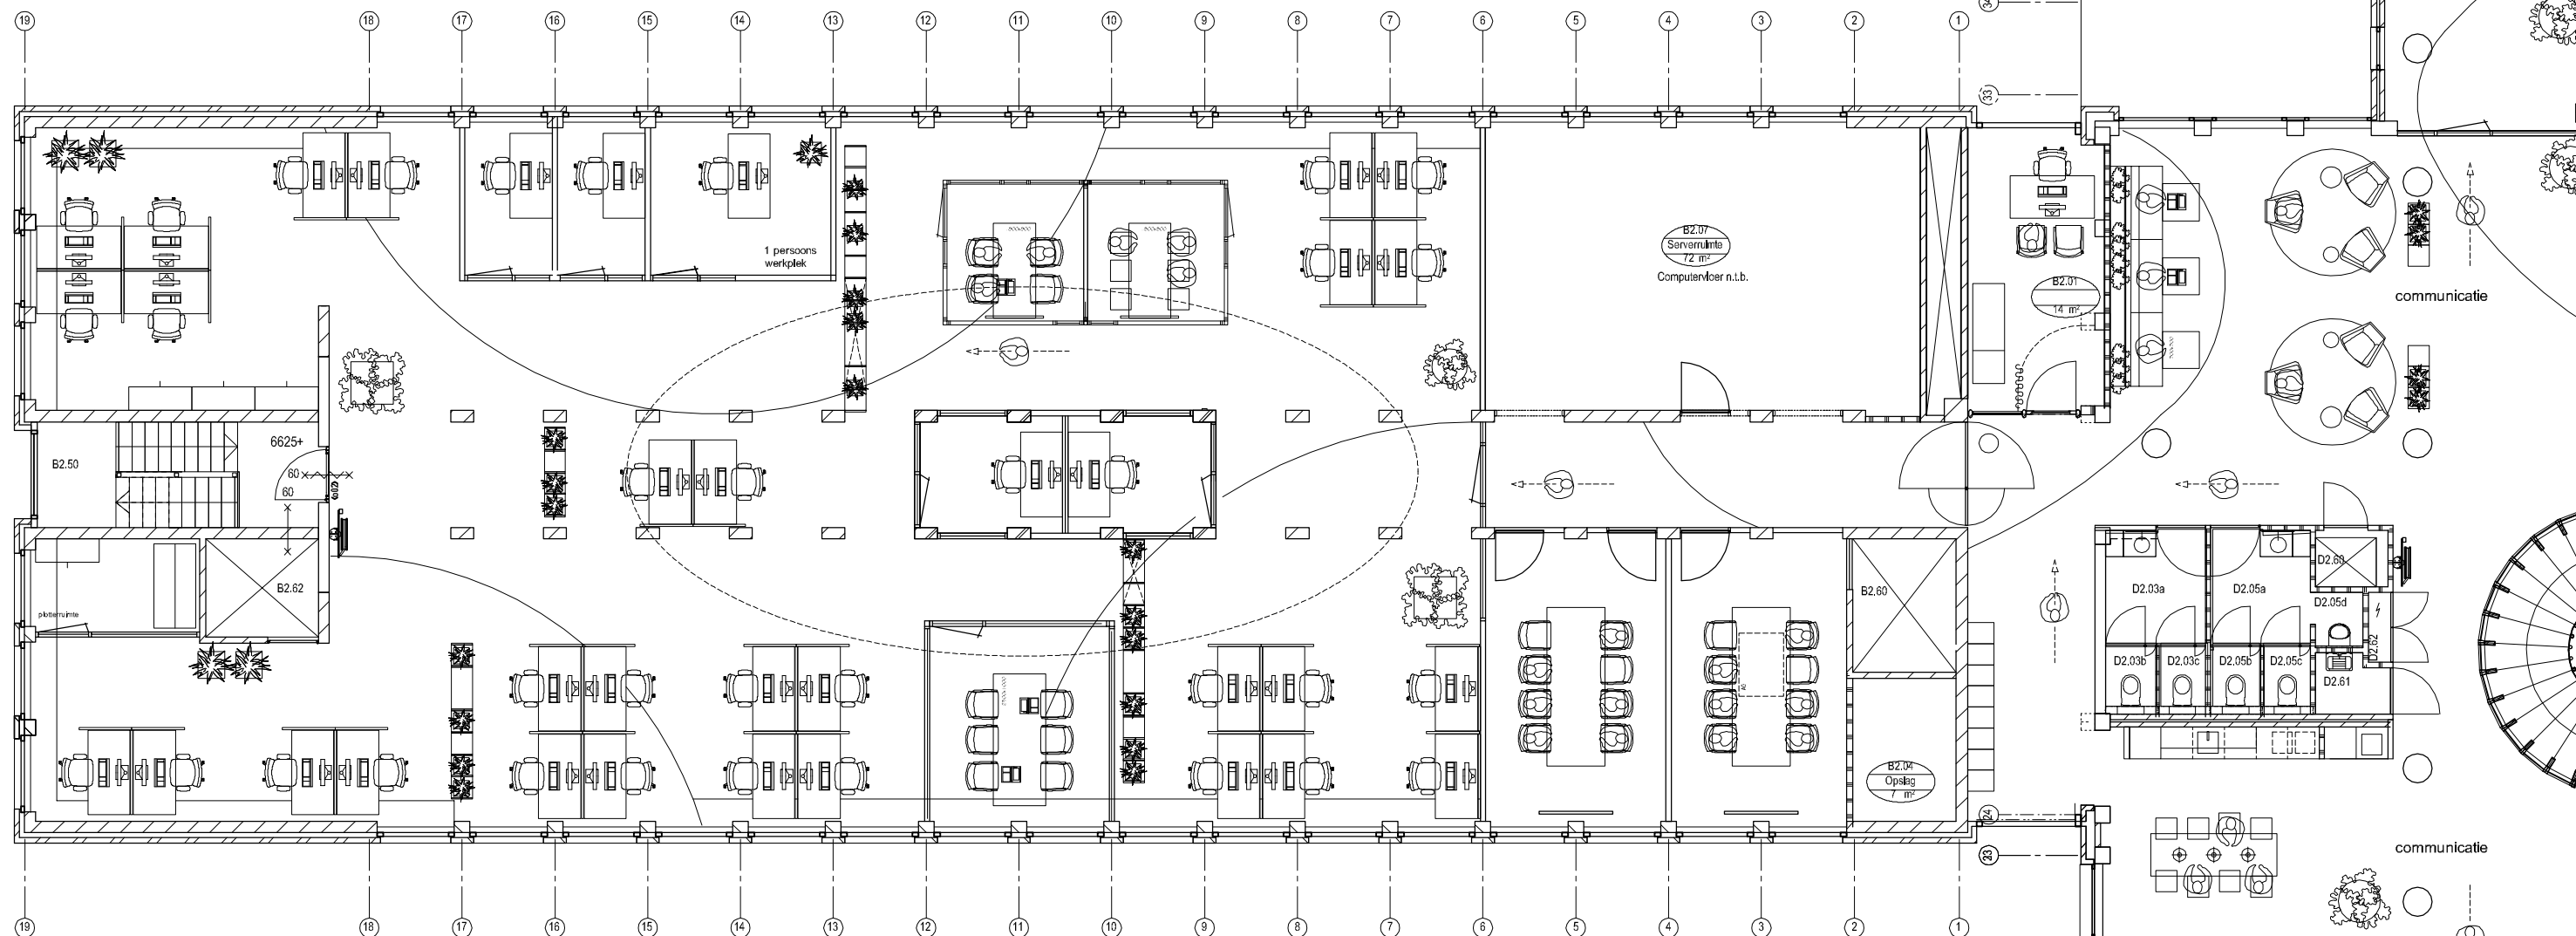



**2E VERDIEPING**

|                                                                       |                         |                                         |               |
|-----------------------------------------------------------------------|-------------------------|-----------------------------------------|---------------|
| TEK. NUMMER : L:\Dna\Gem Dijk en Waard\VB\2e\DNA\De\152e verd DNA del |                         | Gemeente Dijk en waard                  | DNA Projecten |
| SCHAAL : 1:125                                                        | PLOT DATUM : 15/07/2024 | Heerhugowaard                           |               |
| DATUM : 15-07-2024                                                    | FORMAAT :               |                                         |               |
| VIEW NR : A3L-02                                                      | AUTEUR : Wim Nauta      |                                         |               |
| MAATEENHEID : [mm]                                                    |                         |                                         |               |
|                                                                       |                         | ONDERWERP : Schetsontwerp 2e verdieping |               |

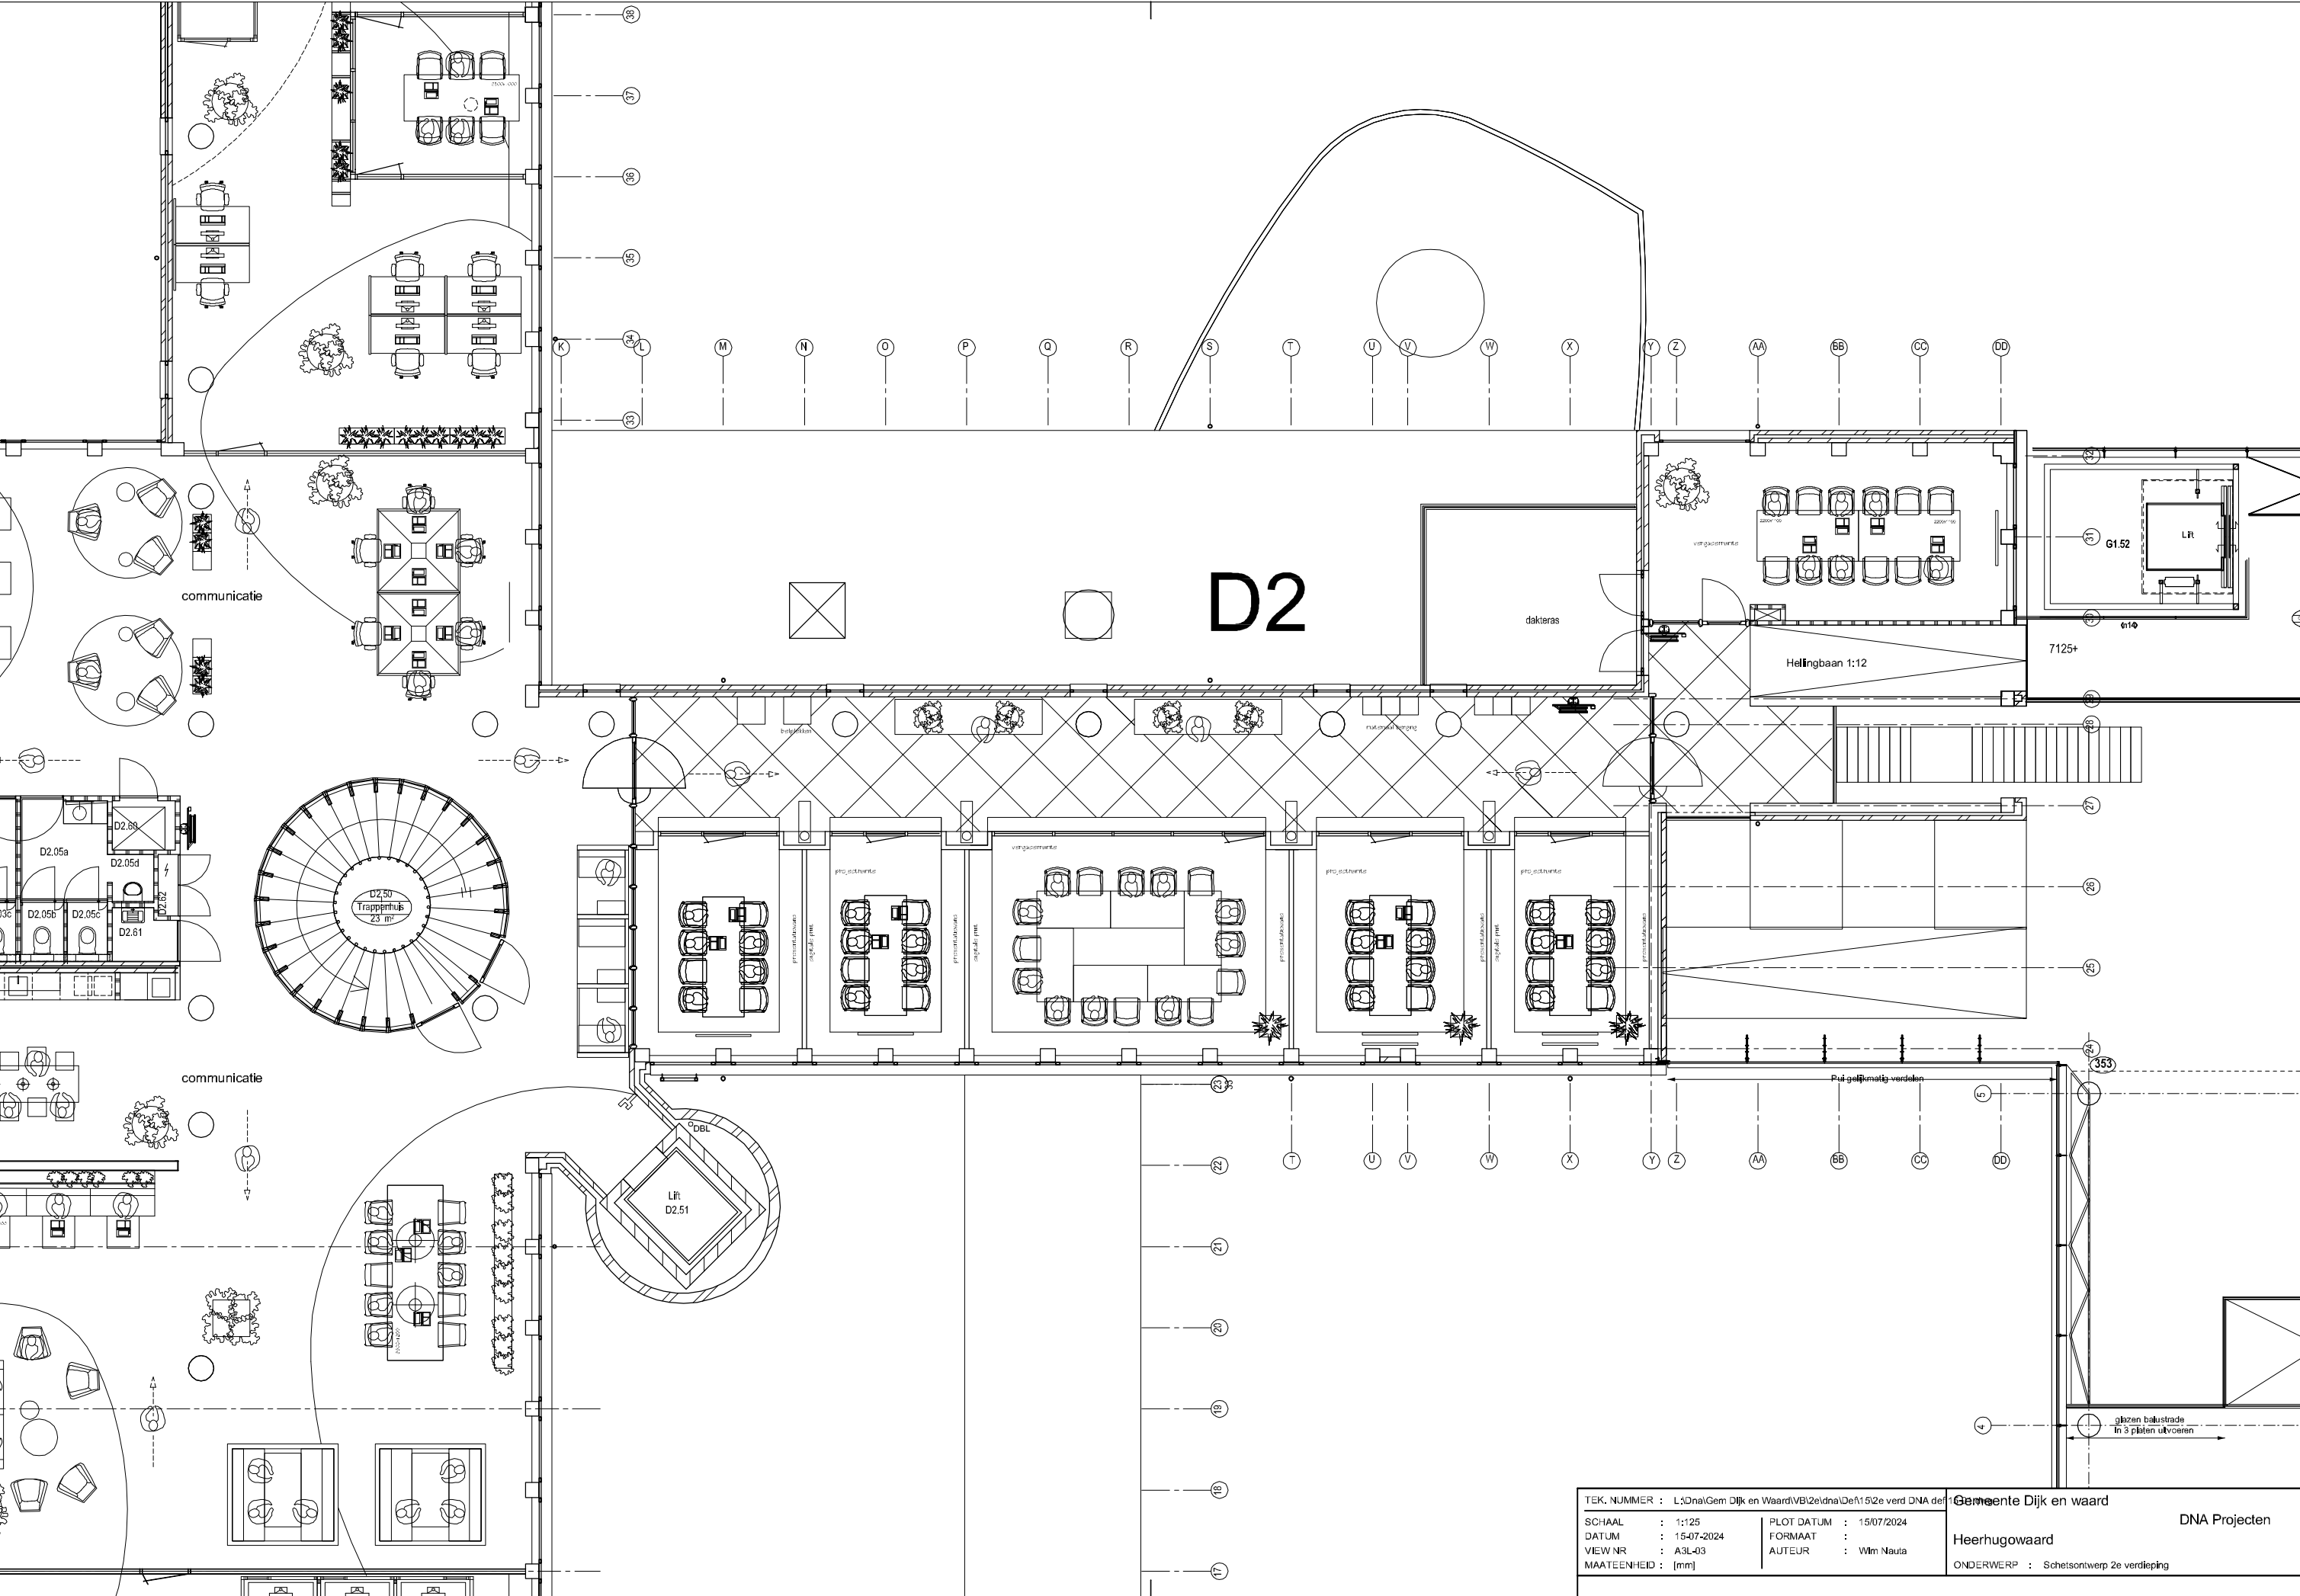


|                                                                        |                         |                                         |  |               |
|------------------------------------------------------------------------|-------------------------|-----------------------------------------|--|---------------|
| TEK. NUMMER : L:\Dna\Gem Dijk en Waard\VB\2e\DNA\De\15\2e verd DNA del |                         | Gemeente Dijk en waard                  |  | DNA Projecten |
| SCHAAL : 1:125                                                         | PLOT DATUM : 15/07/2024 | Heerhugowaard                           |  |               |
| DATUM : 15-07-2024                                                     | FORMAAT :               | ONDERWERP : Schetsontwerp 2e verdieping |  |               |
| VIEW NR : A3L-03                                                       | AUTEUR : Wlm Nauta      |                                         |  |               |
| MAATEENHEID : [mm]                                                     |                         |                                         |  |               |

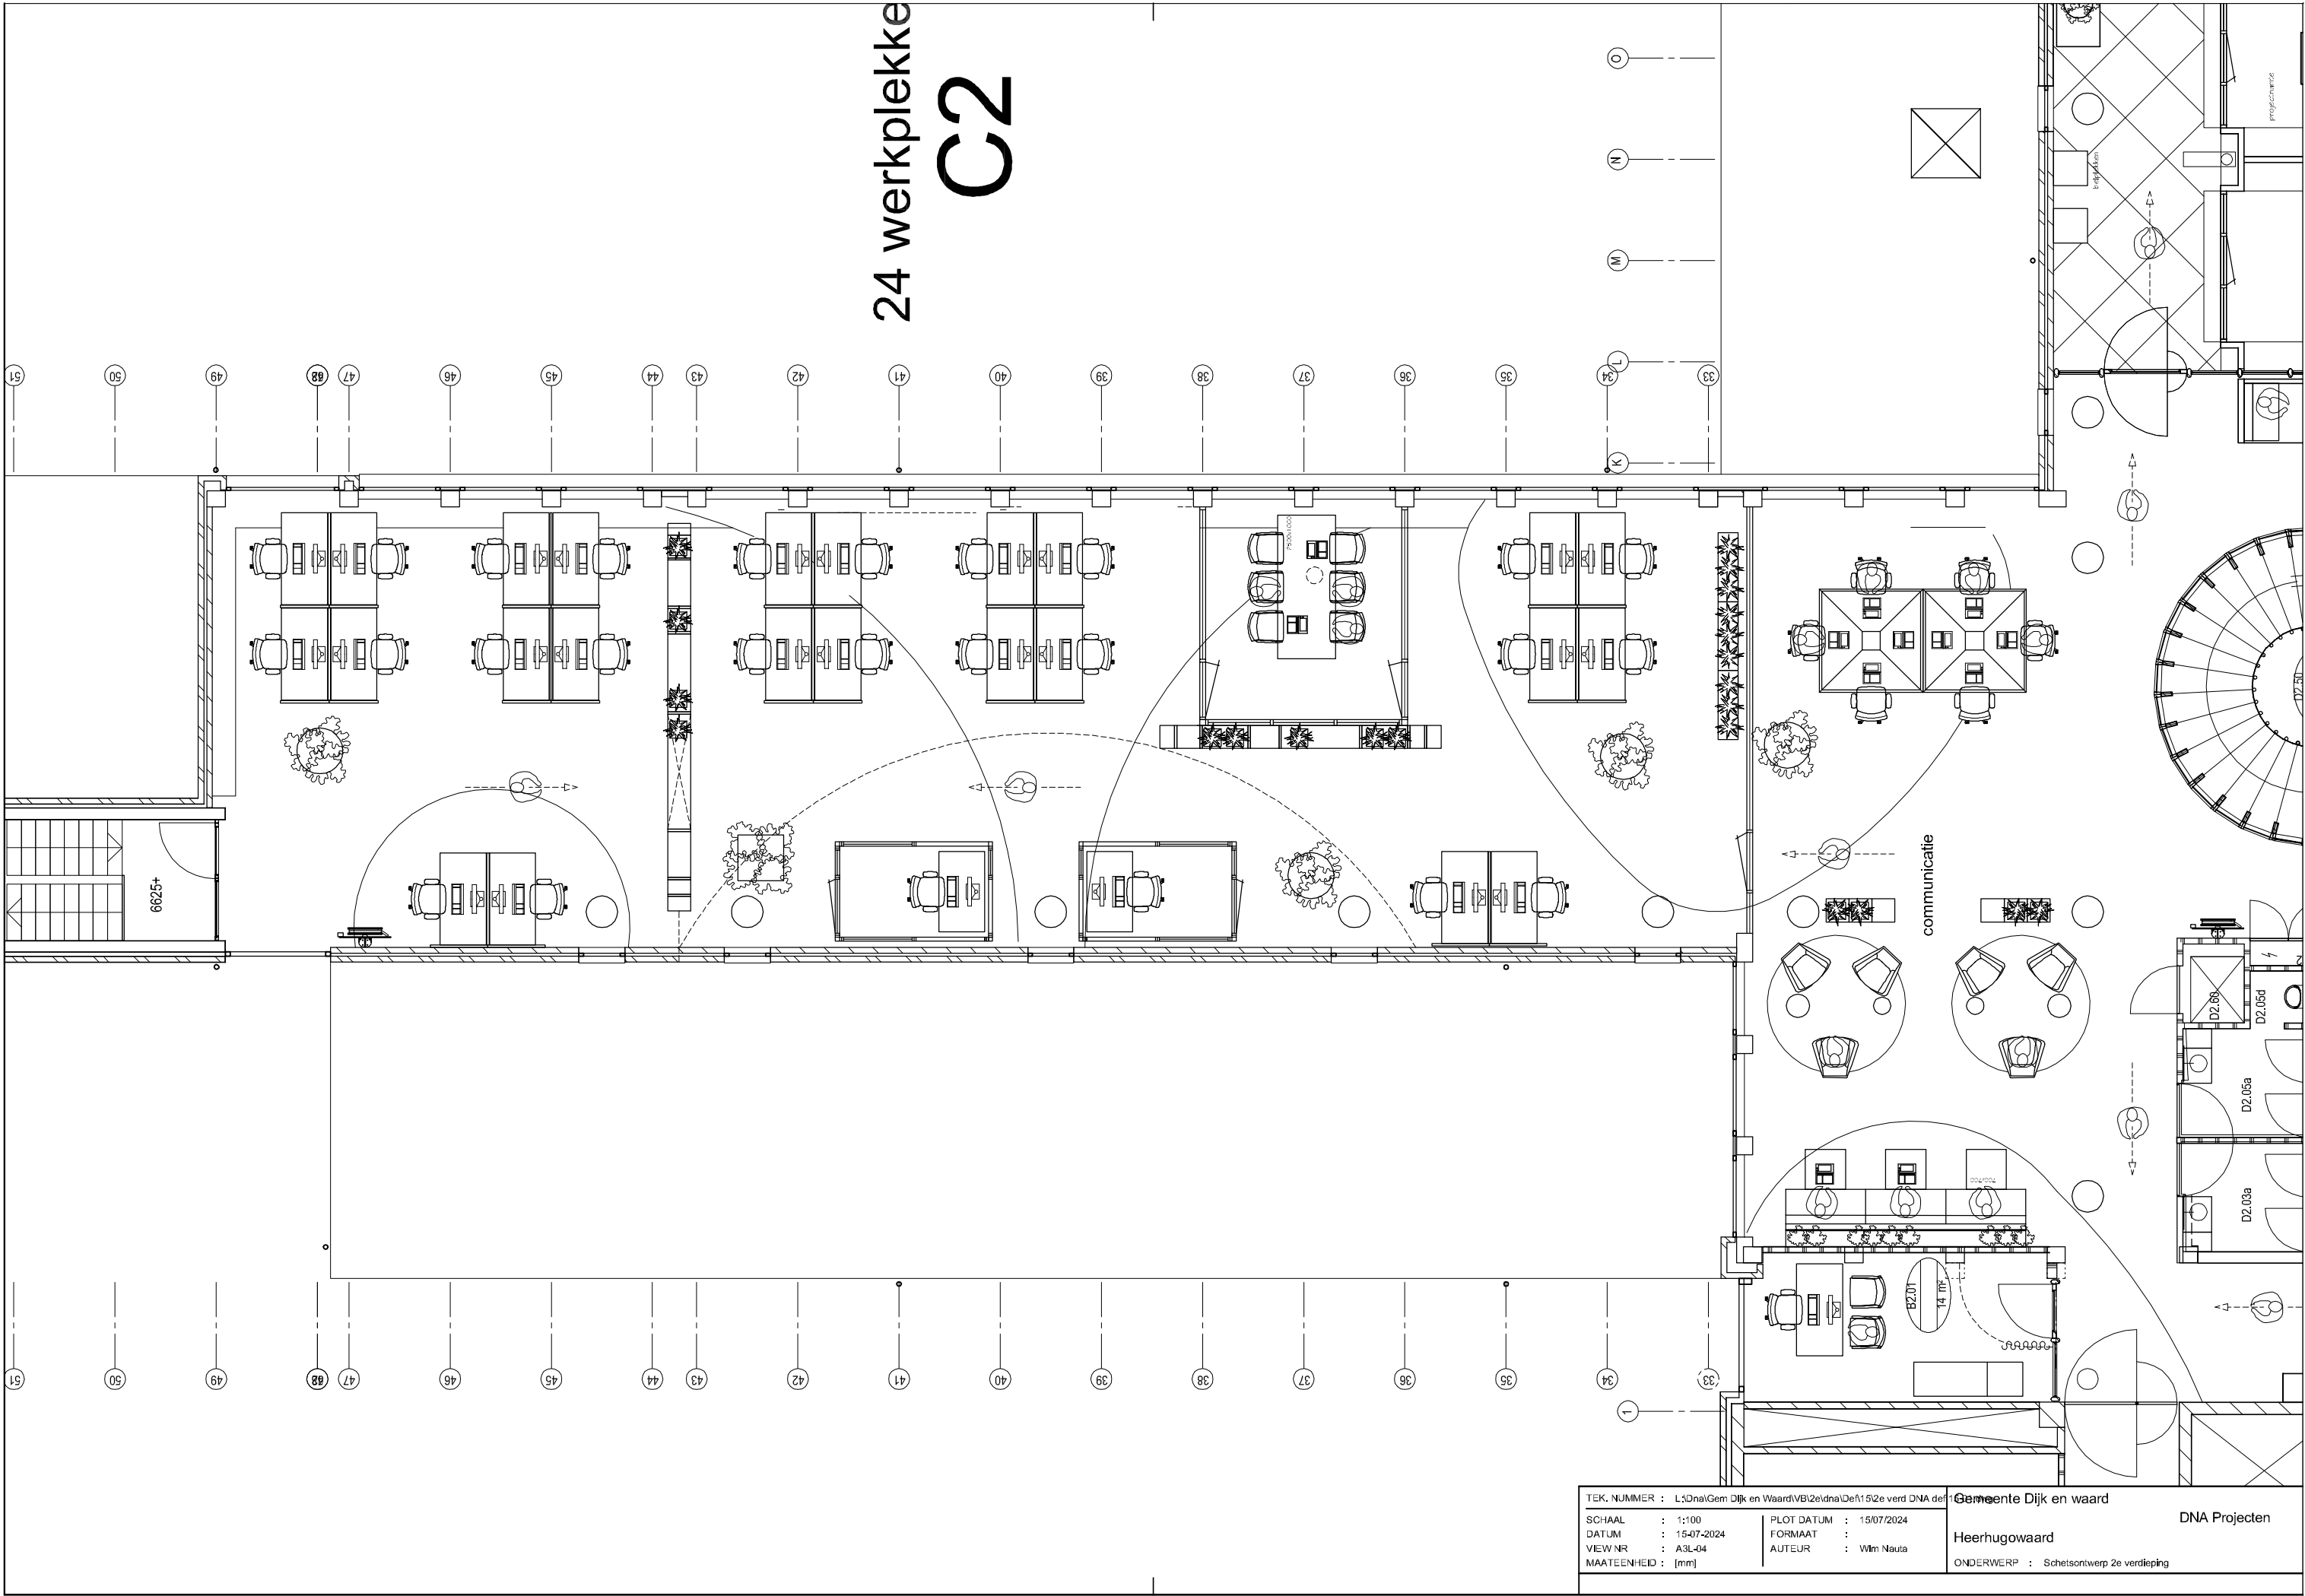

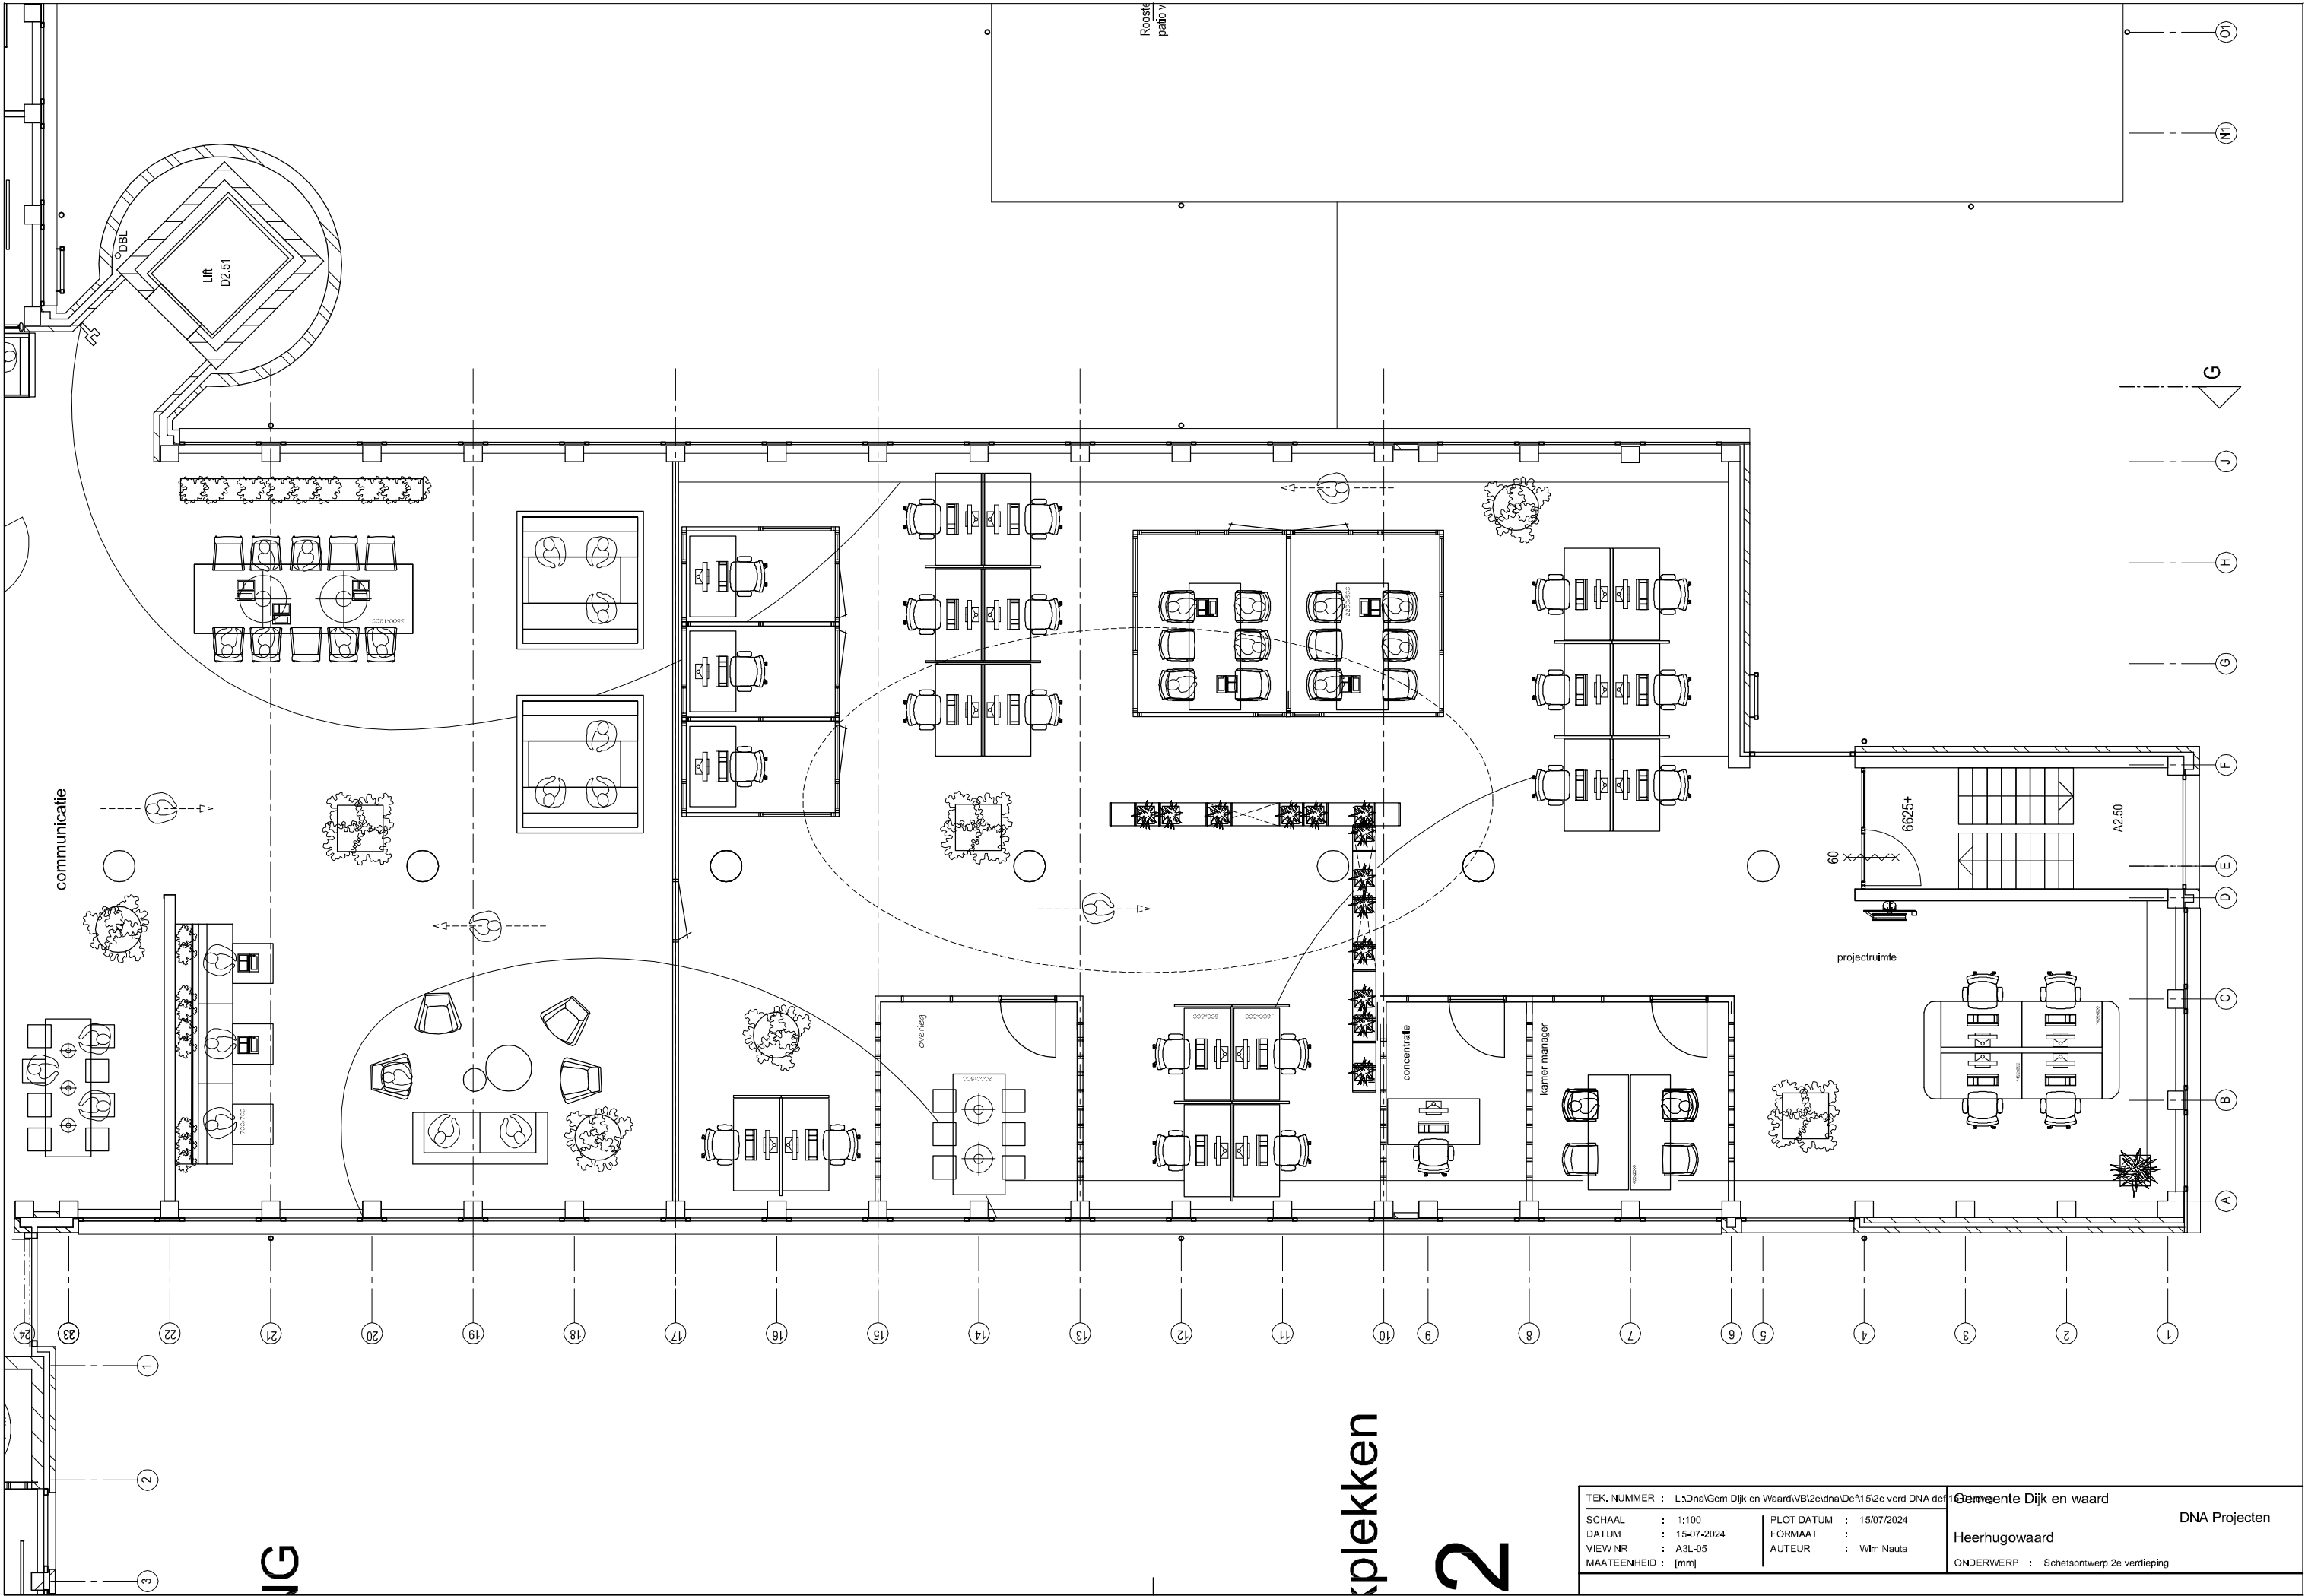

|                                                                        |  |                         |                        |               |               |
|------------------------------------------------------------------------|--|-------------------------|------------------------|---------------|---------------|
| TEK. NUMMER : L:\Dna\Gem Dijk en Waard\VB\2eldna\De\15\2e verd DNA def |  |                         | Gemeente Dijk en waard |               | DNA Projecten |
| SCHAAL : 1:100                                                         |  | PLOT DATUM : 15/07/2024 |                        | Heerhugowaard |               |
| DATUM : 15-07-2024                                                     |  | FORMAAT :               |                        |               |               |
| VIEW NR : A3L-05                                                       |  | AUTEUR : Wlm Nauta      |                        |               |               |
| MAATEENHEID : [mm]                                                     |  |                         |                        |               |               |

# Bedrijfsvoering E2

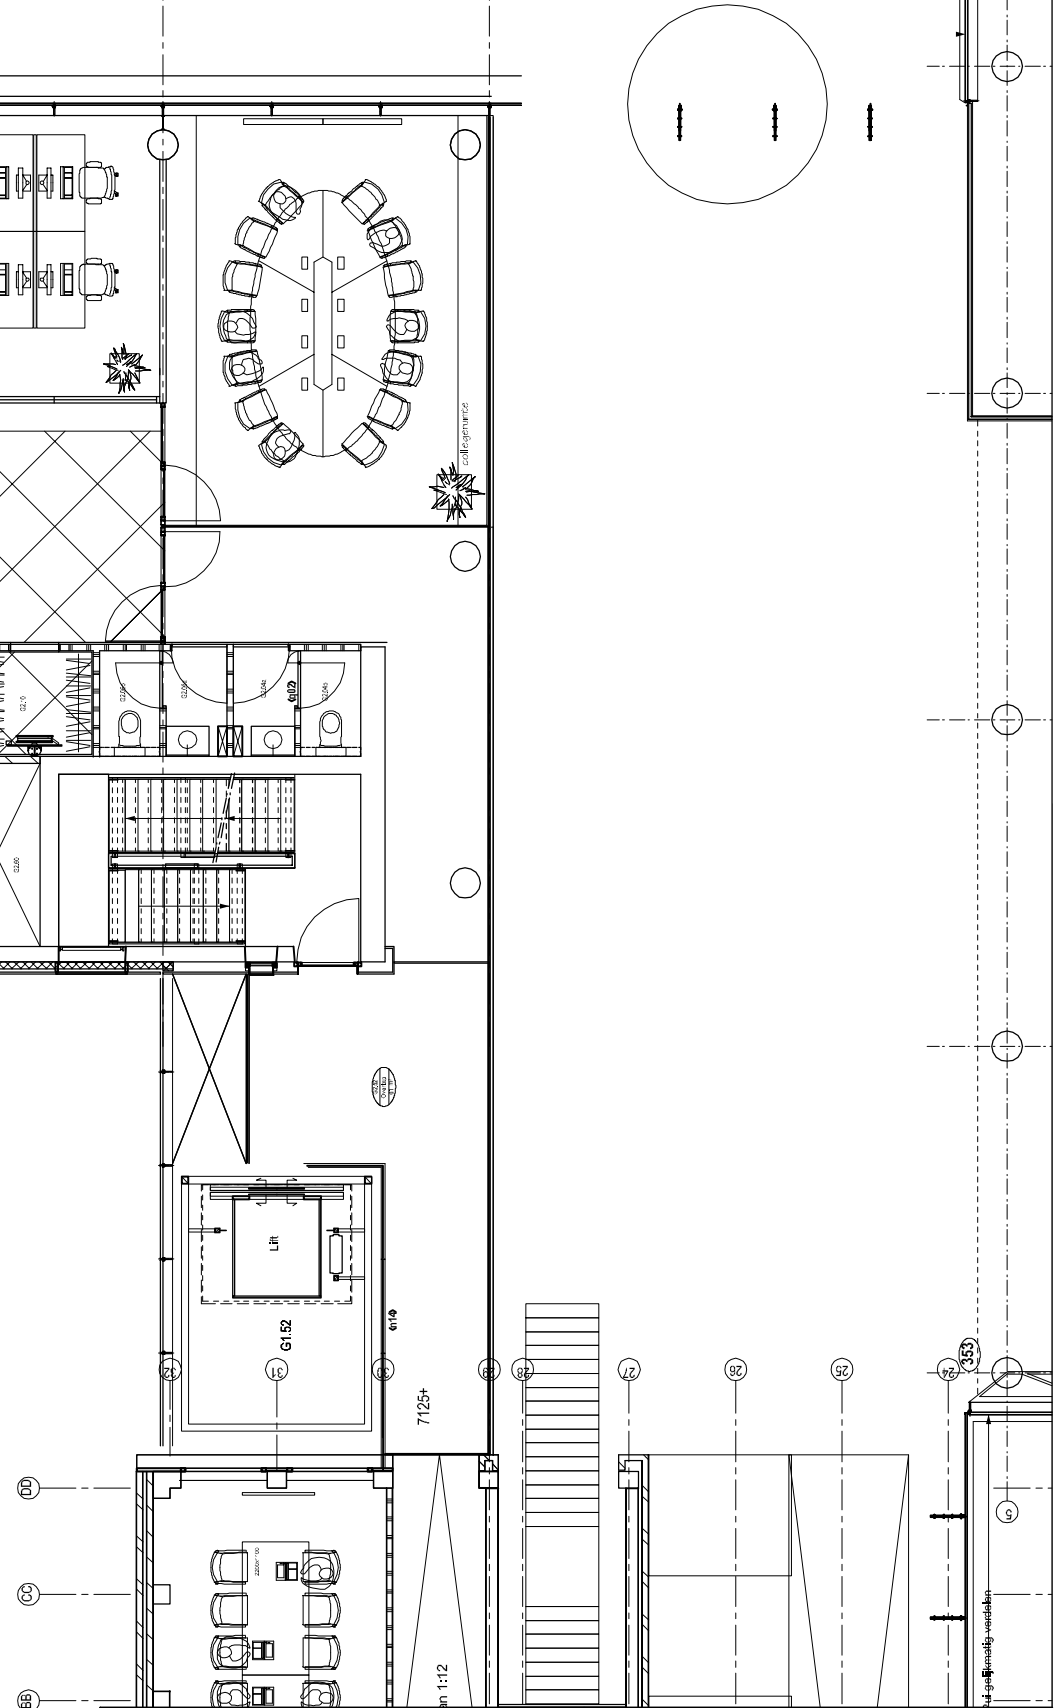

Gemeente Dijk en waard

DNA Projecten

Heerhugowaard

ONDERWERP : Schetsontwerp 2e verdieping

