



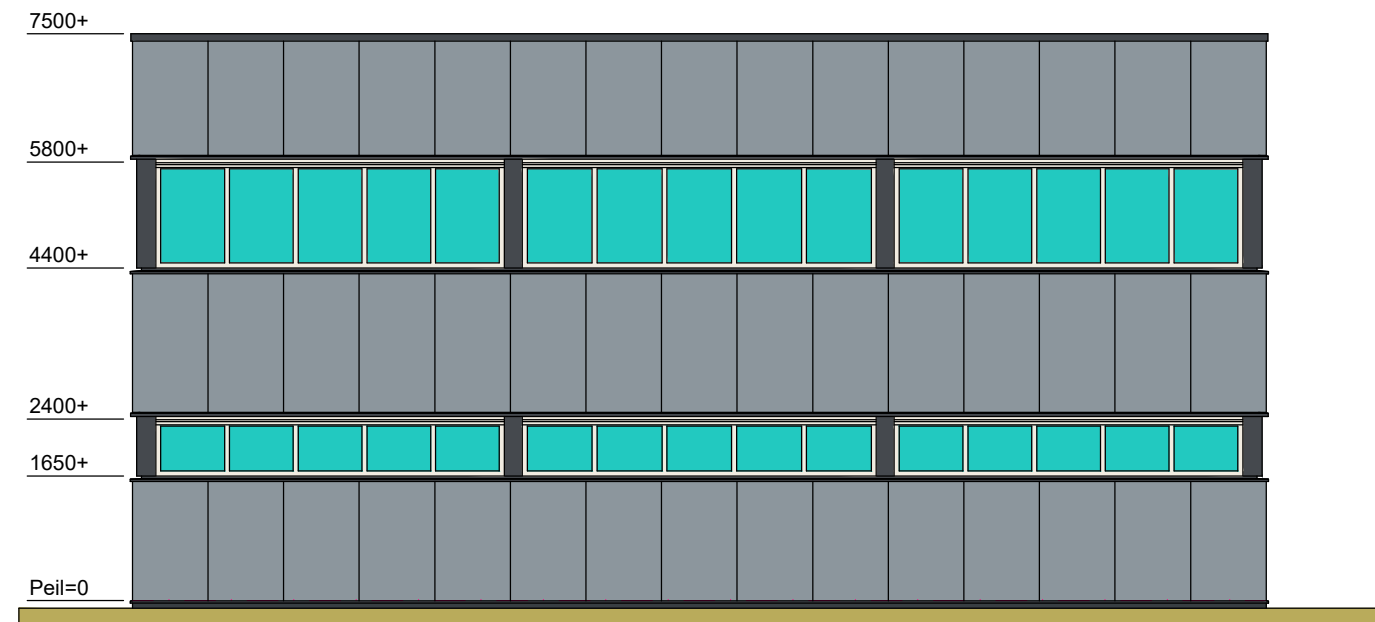


Voorgevel




Linkerzijgevel

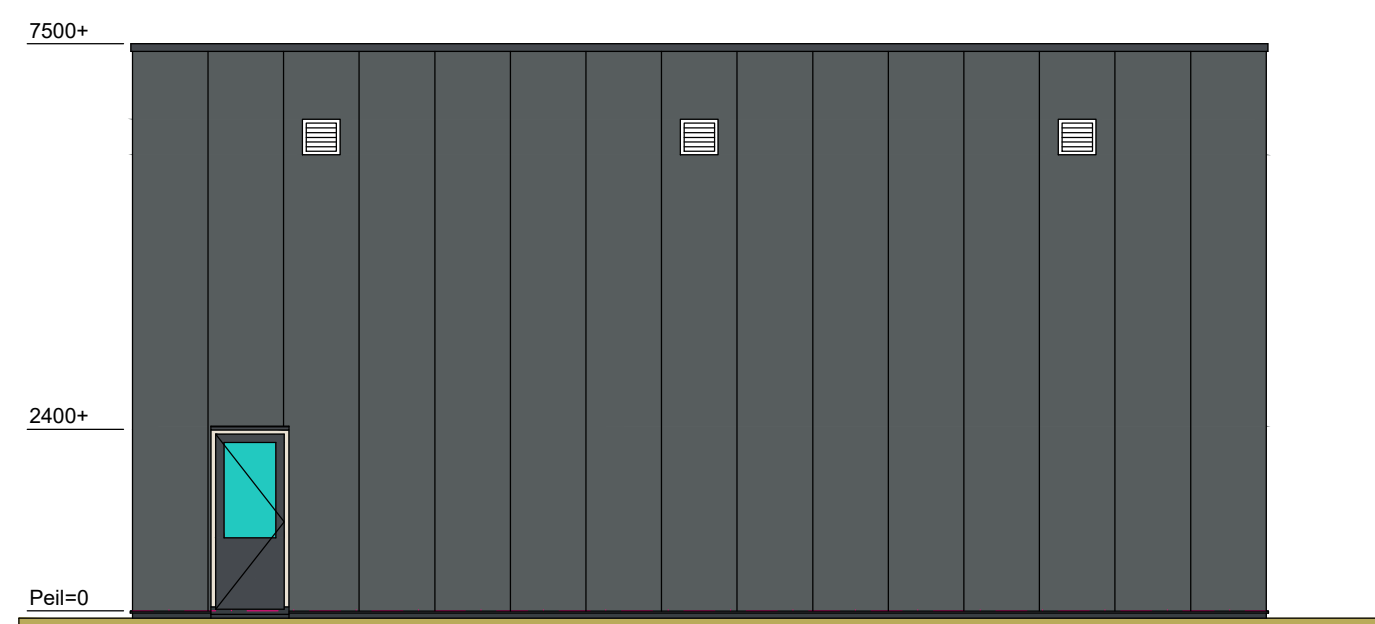


Achtergevel

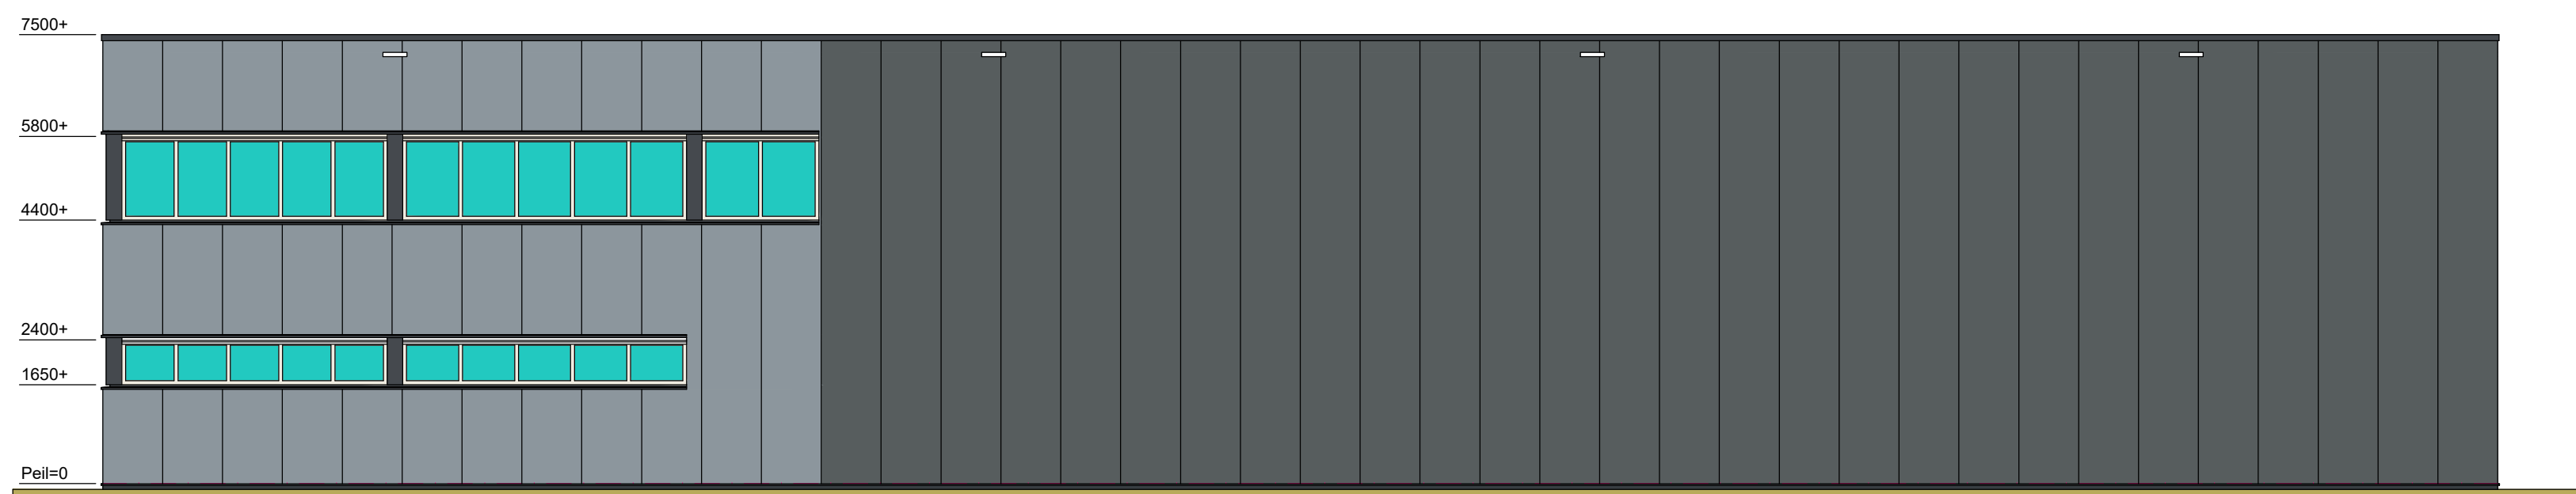


Rechterzijgevel

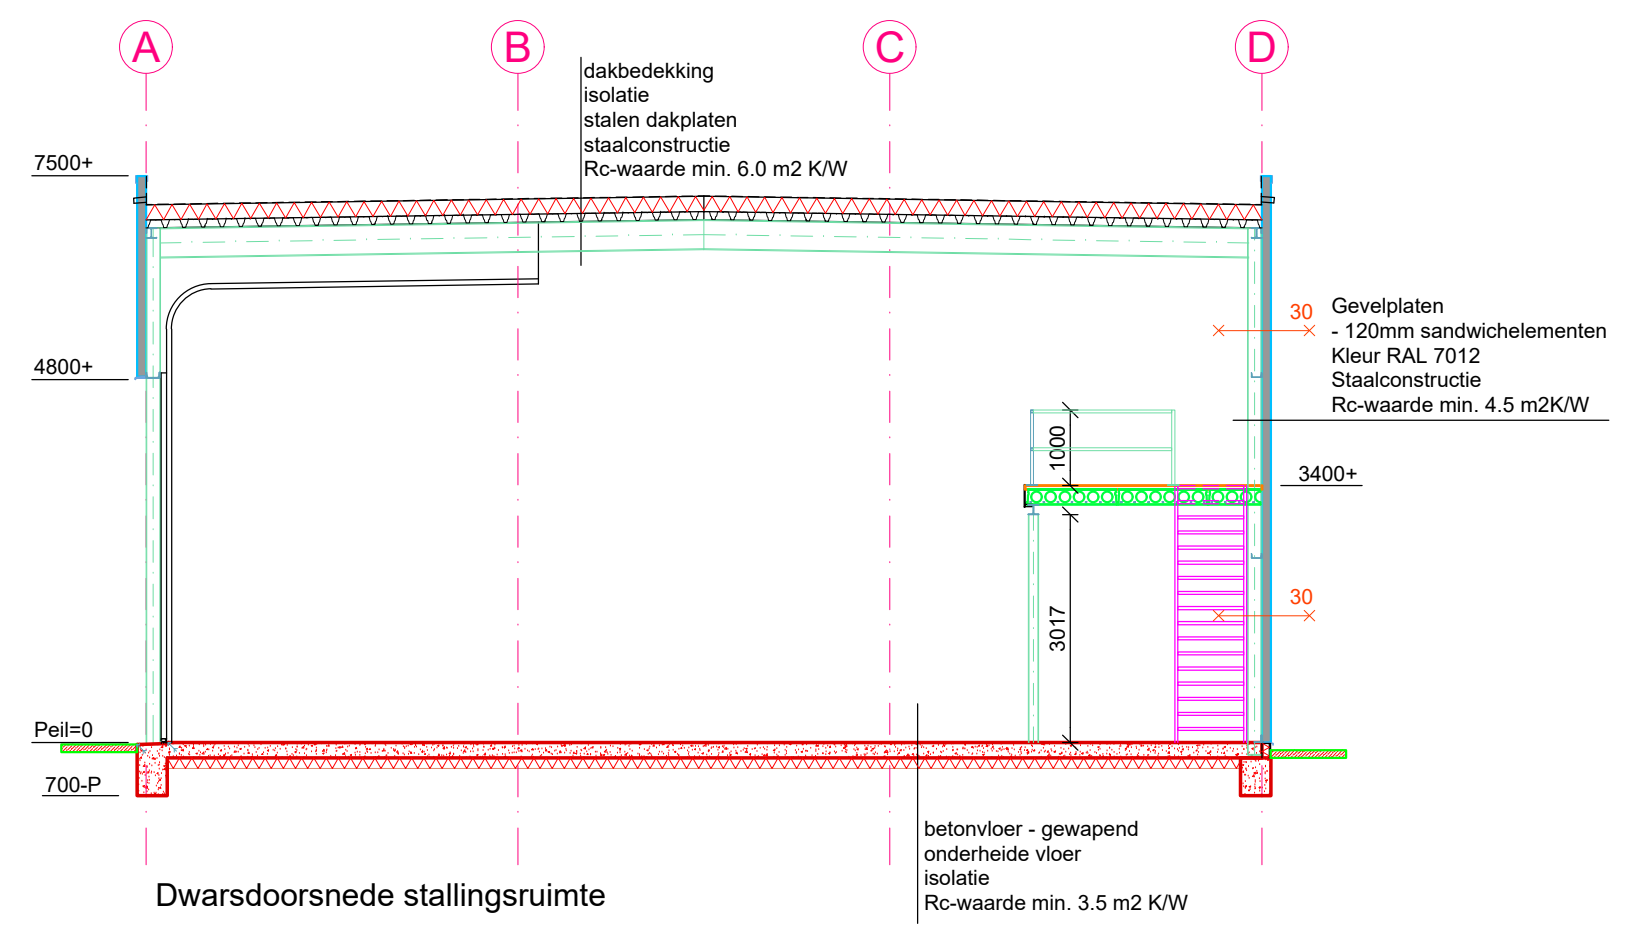


Dwarsdoorsnede stallingsruimte

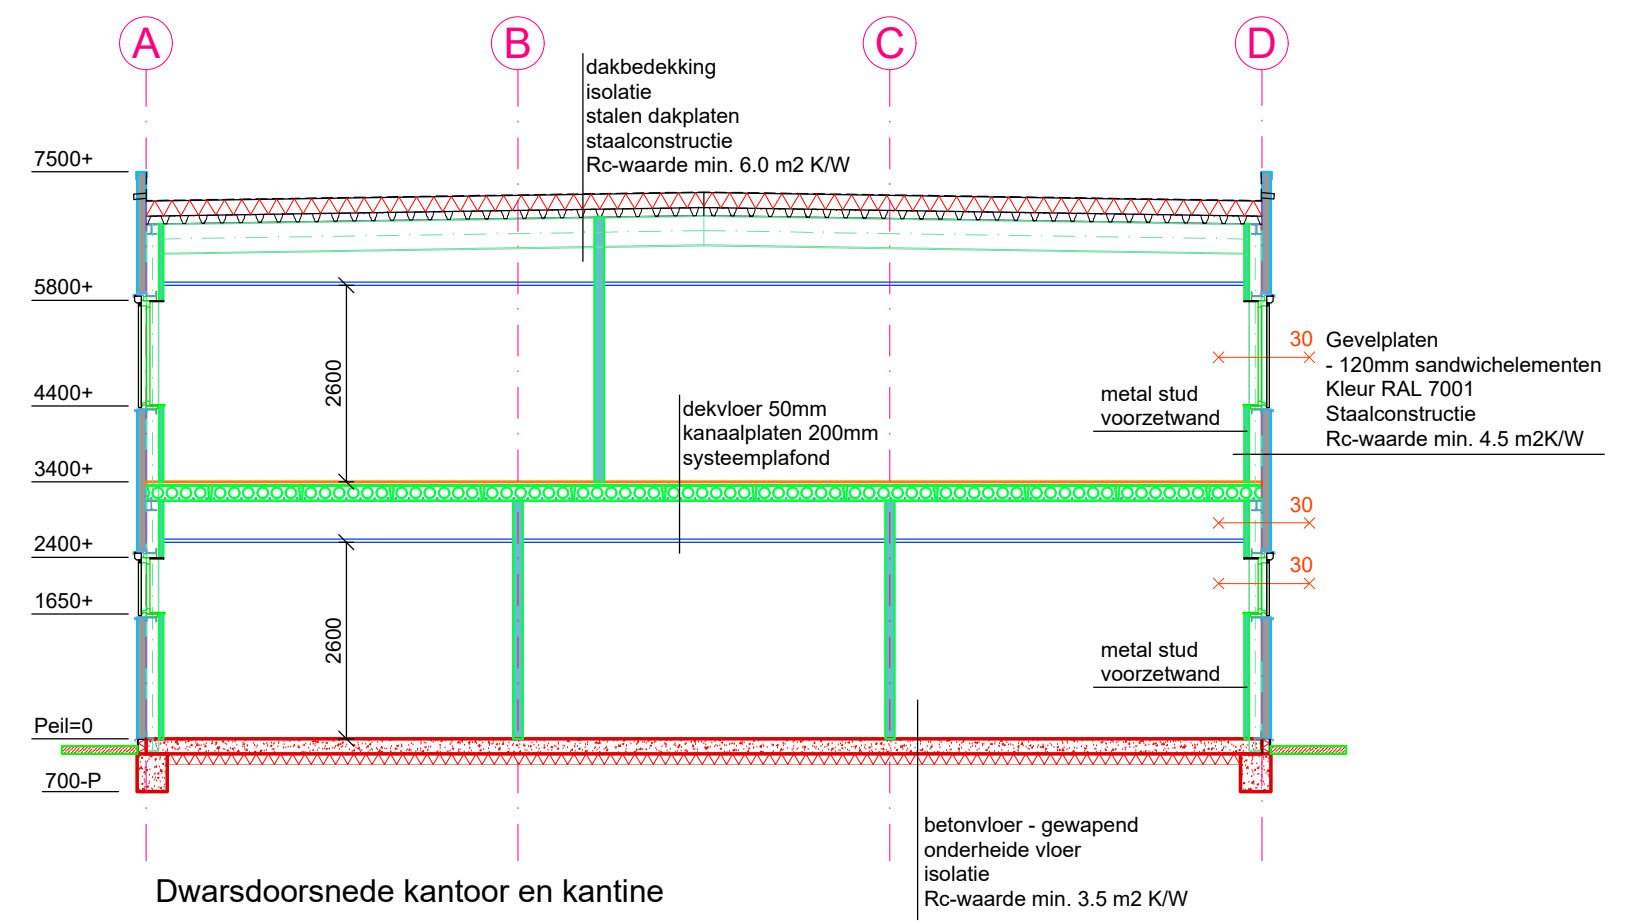


Dwarsdoorsnede kantoor en kantine

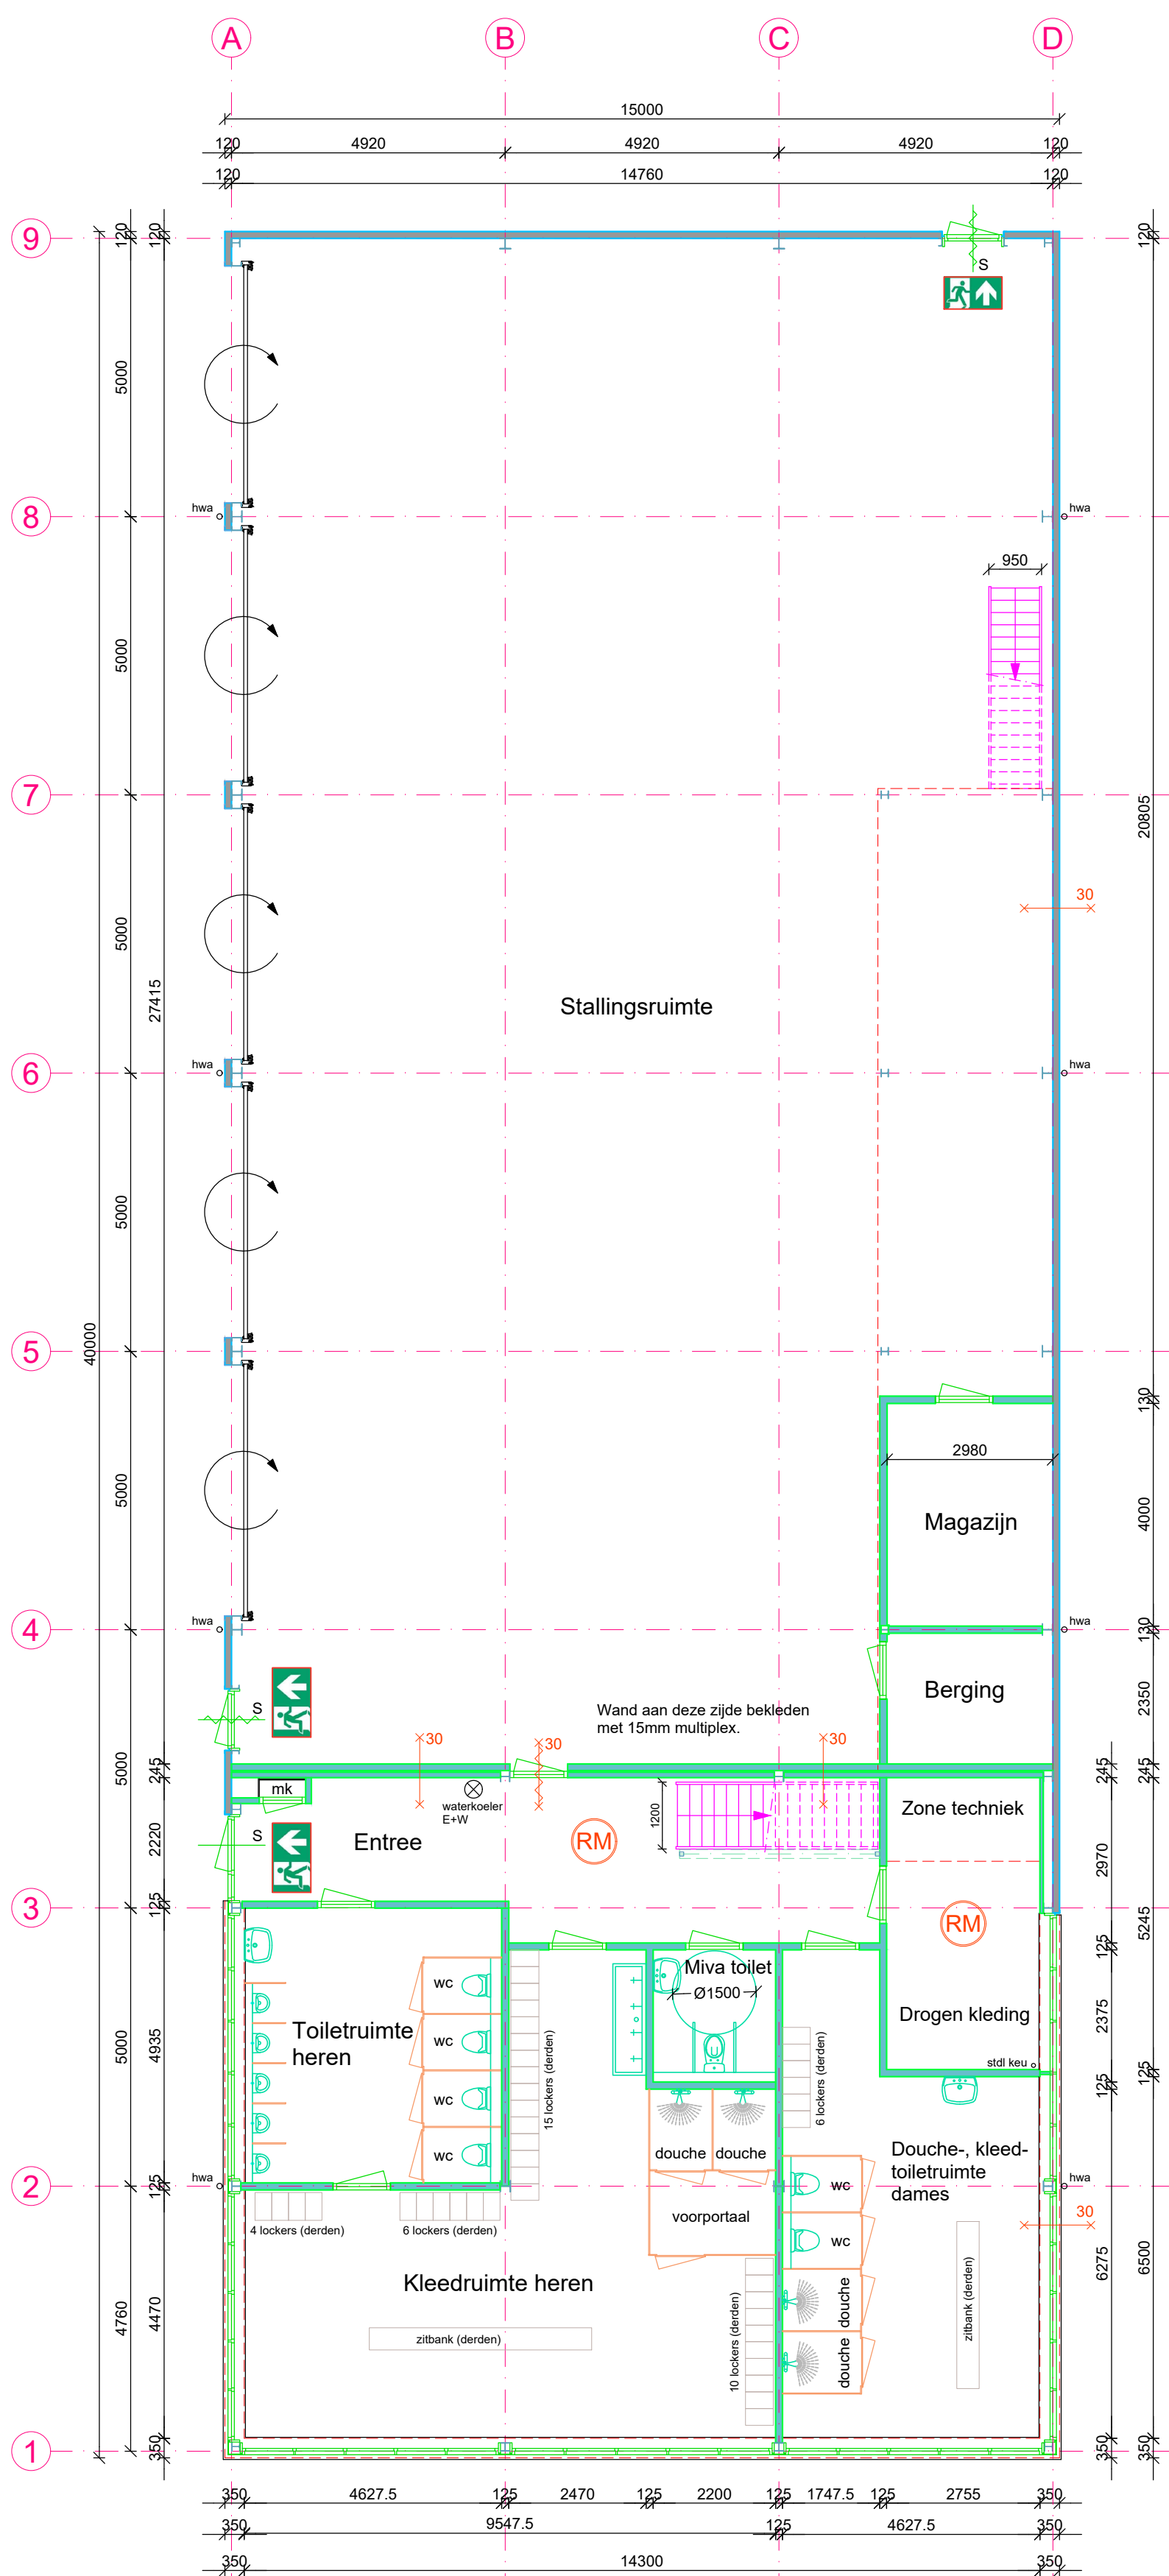

Begane grond

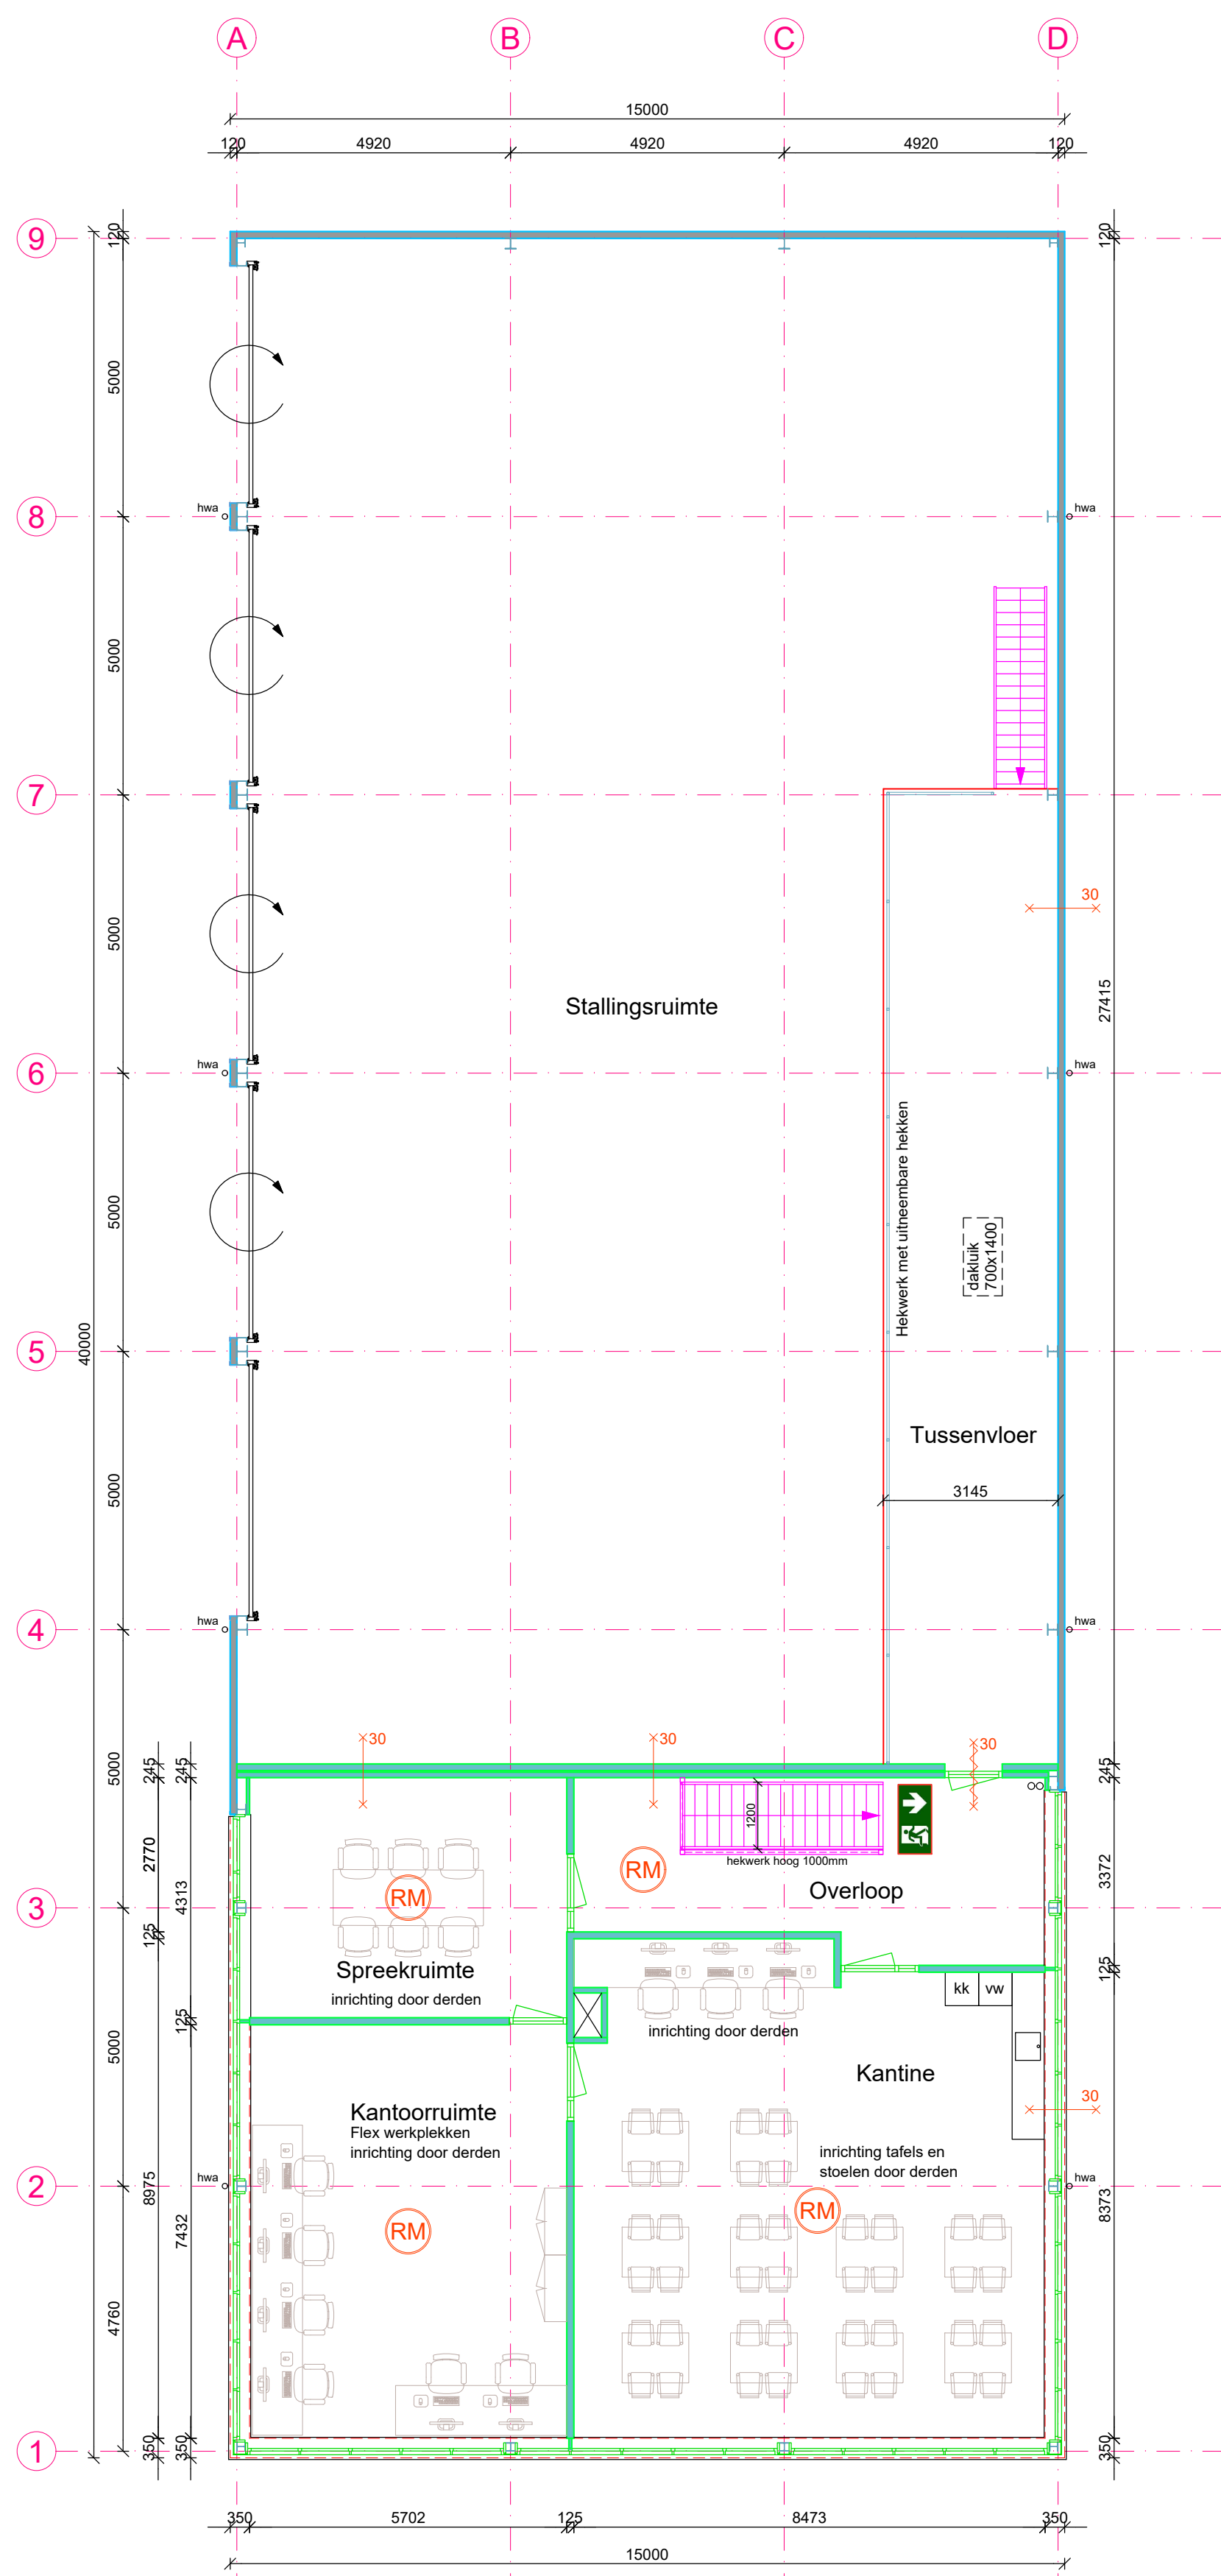


Verdieping

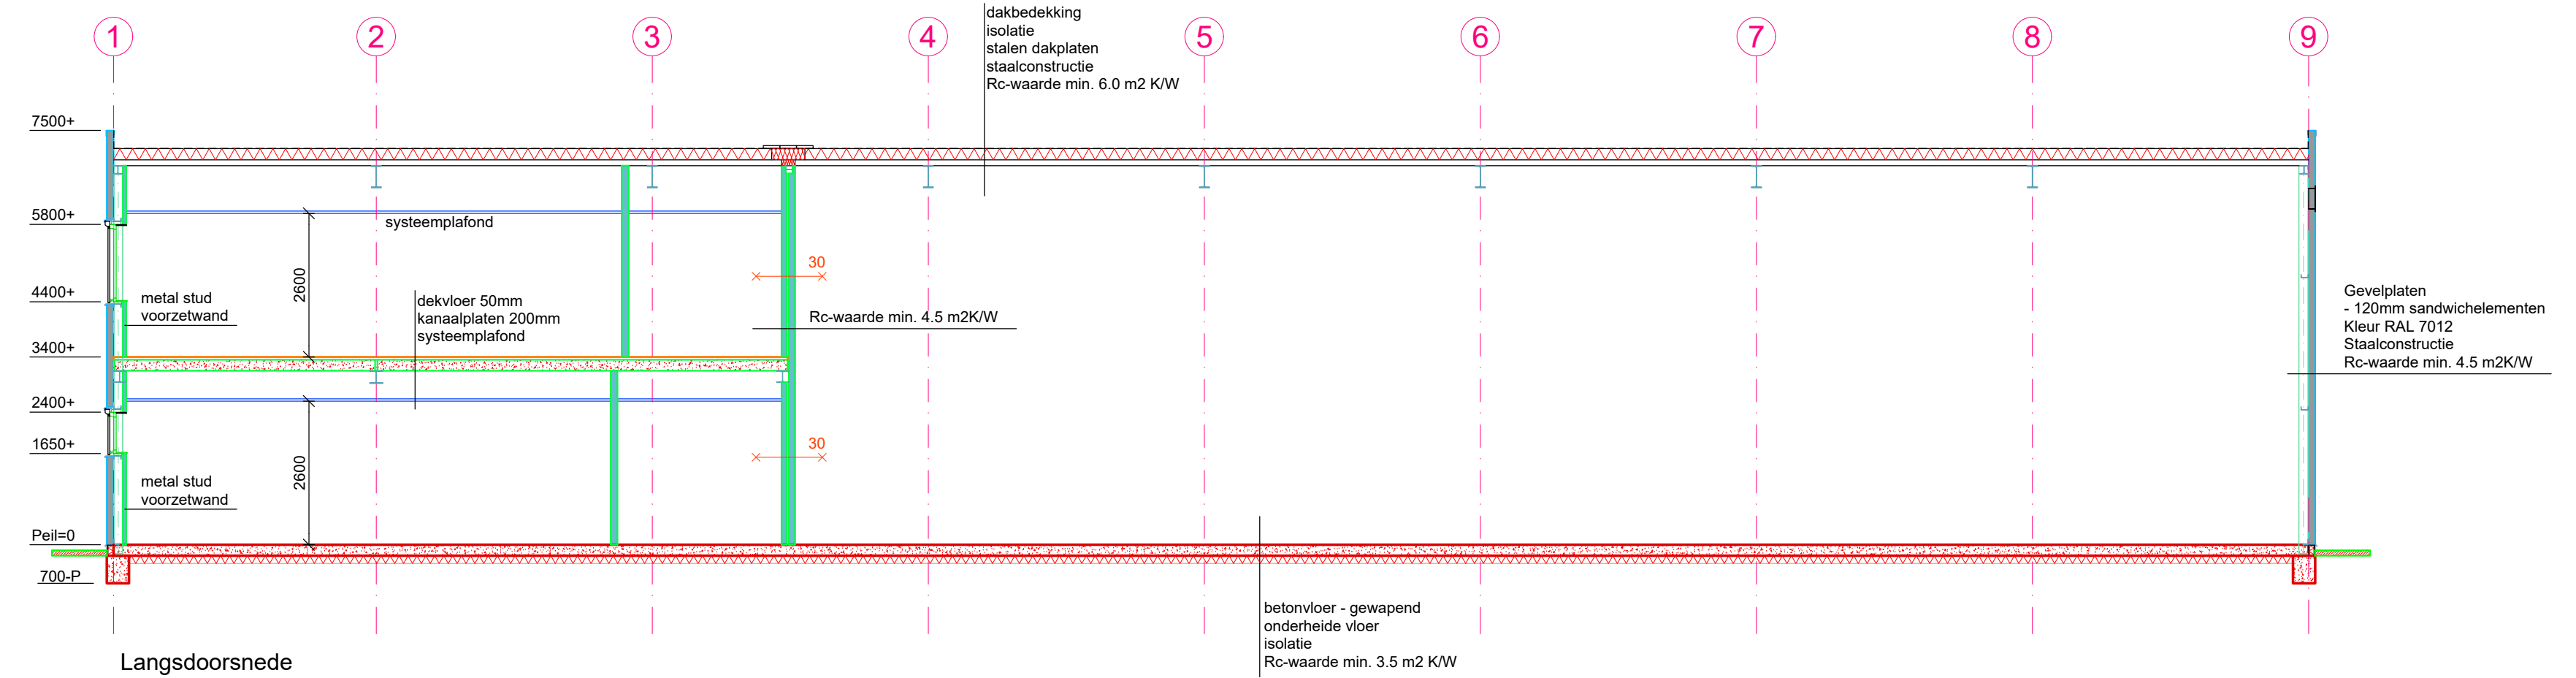

Langsdoorsnede

Materialen en kleuren:

- | | | |
|------------------------|-------------------|--------------------------|
| Gevels bedrijfshal | - sandwichpanelen | - RAL 7012 basalt grijs |
| Gevels kantoor/kantine | - sandwichpanelen | - RAL 7001 zilver grijs |
| Kozijnen | - hout | - RAL 9001 creme wit |
| Deuren | - hout | - RAL 7024 grafiet grijs |
| Panelen | - hout | - RAL 7024 grafiet grijs |
| Overheaddeuren | - sandwichpanelen | - RAL 9006 wit aluminium |

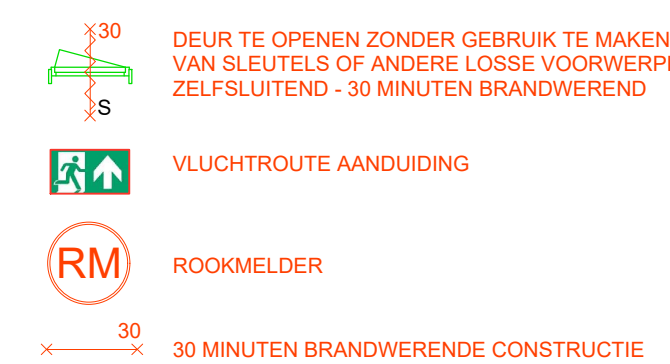

Het gebouw dient voorzien te worden van een brandmeldinstallatie met ruimte bewaking als bedoeld in NEN 2535.

Het gebouw dient voorzien te worden van een ontruimingsalarminstallatie als bedoeld in NEN 2575.

Zie voor de overige brandveiligheid voorzieningen, brandcompartimenten, vluchtroutes en dergelijke de rapportage van Bartosz.

RENVOOI					
* De constructies uitvoeren volgens de tekeningen en berekeningen van de constructeur, volgens BB afdeling 2.1.					
* De EPC berekening volgens BB afdeling 5.1, zie ook de EPC berekening.					
* De RC-waarden isolatie volgens BB afdeling 5.1, zie ook de EPC berekening.					
* De luchtdoorlatendheid volgens BB afdeling 5.1, zie ook de EPC berekening.					
* De geluidsweringing van de traveleer scheidingsconstructies volgens BB afdeling 3.4.					
* De daglichttoetreding volgens BB afdeling 3.11, zie de BB berekening.					
* De ventilatievoorzieningen volgens BB afdeling 3.6, zie de BB berekening.					
* De overige scheidingsconstructies zijn waterdicht volgens BB afdeling 3.5.					
* De factor van de temperatuur is 0.50 volgens BB afdeling 3.5, artikel 3.22, tabel 3.20.					
* De wanden en vloeren van sanitaire ruimten waterdicht uitvoeren volgens BB artikel 3.23.					
* De wanden van de wc tot minimaal 1,2 m1 hoog betegelen.					
* De vloeren van de sanitaire ruimten betegelen.					
* De isolering en hemelwaterafvoer volgens BB afdeling 6.4, afvoer huishoudelijk.					
* De elektrische installatie volgens BB afdeling 6.2 en NEN 1010.					
* De drinkwaterinstallatie en warmwatervoorziening volgens BB afdeling 6.3.					
* Het rekenen van reizen muren, coördinaten in de uiterste scheidingsconstructies niet breder dan 10mm volgens BB afdeling 3.10.					
* De trapren uitvoeren volgens BB afdeling 2.5 - Opbouw max. 210mm - Aanbodem minimaal 185mm.					
* De vloerconstructies uitvoeren volgens BB afdeling 2.3 - Hoogte hekken minimaal 1000mm.					
* De beperking van straling uit de grond volgens BB afdeling 3.9.					
* De lichtvervalsing van de ruimten volgens BB afdeling 3.6.					
* Het dak mag niet brandgevaarlijk zijn volgens NEN 6063.					
* De binnenruimten hebben een afmeting van 930x2315mm, de deuren van de wc's 880x2315, de deur van de motorkast 700x2315mm.					
* De buitendeuren hebben een afmeting van minimaal 930x2315mm.					

Wijz: F 08-02-2019 - zonerings aangegeven

Wijz: A : indeling begane grond aangepast - tussenvloer ingekort
Wijz: B : indeling aangepast - fundering aangepast
Wijz: C : aangepast aan de gegevens van de constructeur
Wijz: D : indeling aangepast - rapportage Bartosz verwerkt
Wijz: E : indeling aangepast

Werk:

Nieuwbouw bedrijfsloods

Locatie: aan de Berrie 8 te Oudkarspel

Onderwerp:

Bestektekening

Opdrachtgever: Gemeente Langedijk
Postbus 15
1723 ZG Noord-Scharwoude

Datum	07-11-2018	Gewijzigd:	A	23-11-2018	B	05-12-2018	C	12-12-2018	D	20-12-2018	E	16-01-2019
Schaal:	1:100	Werk nummer:	18095	Gekend:	A.C.	Formaat:	840x1050					

Doc. naam: 18095/010600000 De Geus Bouw/BTF-Bestektekening.dwg

Inkoning nummer:

Wijz: F 08-02-2019 - zonerings aangegeven

Wijz: A : indeling begane grond aangepast - tussenvloer ingekort

Wijz: B : indeling aangepast - fundering aangepast

Wijz: C : aangepast aan de gegevens van de constructeur

Wijz: D : indeling aangepast - rapportage Bartosz verwerkt

Wijz: E : indeling aangepast

Werk:

Locatie:

Onderwerp:

Opdrachtgever:

Postbus 15

1723 ZG Noord-Scharwoude

Datum: 07-11-2018

Gewijzigd: A

23-11-2018

B

05-12-2018

C

12-12-2018

D

20-12-2018

E

16-01-2019

Schaal: 1:100

Werk nummer: 18095

Gekend: A.C.

Formaat: 840x1050

Doc. naam: 18095/010600000 De Geus Bouw/BTF-Bestektekening.dwg

Inkoning nummer:

Wijz: F 08-02-2019 - zonerings aangegeven

Wijz: A : indeling begane grond aangepast - tussenvloer ingekort

Wijz: B : indeling aangepast - fundering aangepast