




Schaal 1:200

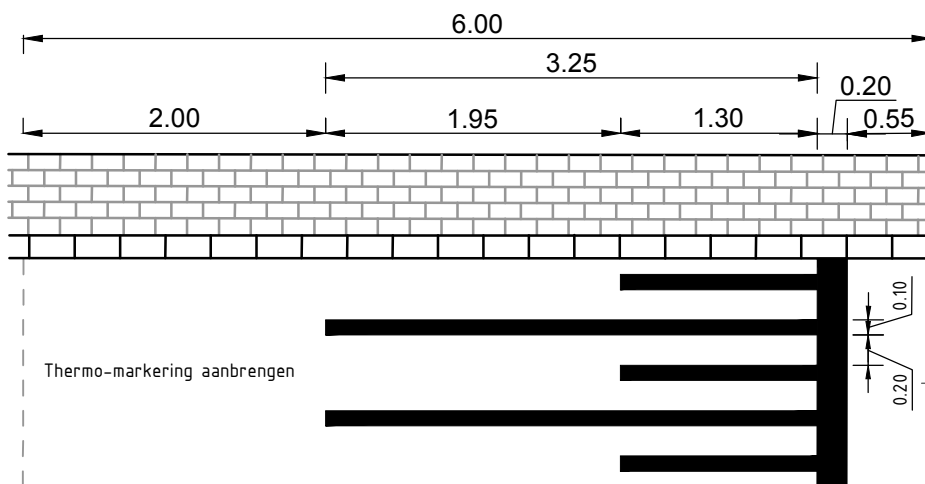


Schaal 1:50

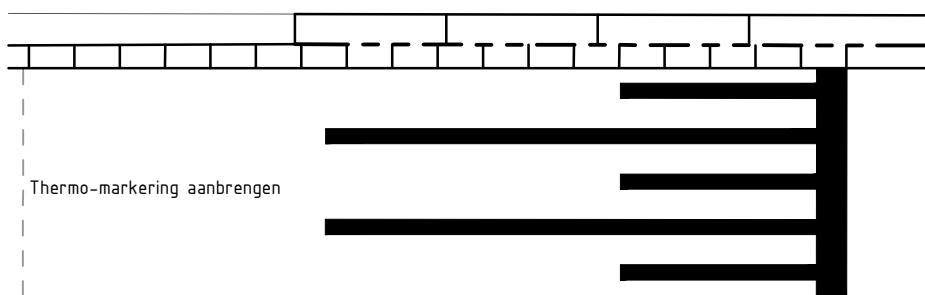

Schaal 1:50

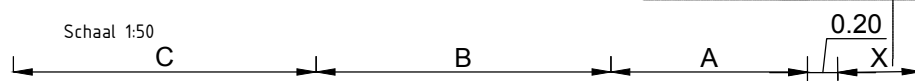


0.12m

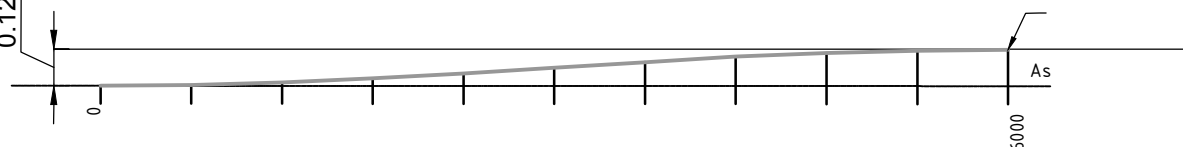


X (mm)	0	600	1200	1800	2400	3000	3600	4200	4800	5400	6000
Y (mm)	0	3	11	25	41	60	79	95	109	117	120

Lengteprofiel schaal 1:50/25

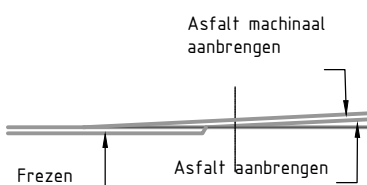

- Bestaande trottoirband opnieuw op hoogte stellen
- Kantopsluiting herstraten in vorm van drempel.

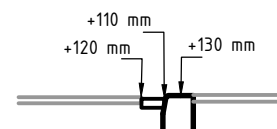

Indien de weg in lengterichting omhoog of omlaag loopt, ligt de as onder dezelfde helling.

Verwijzing naar diverse bladen.

Tekenmethode NLCS

C-21	Verkeersdrempel BSS 50 Km/h 120 mm	C4-31	Verkeersdrempel asfalt 50 Km/h 120 mm
C4-22	Verkeersdrempel BSS 30 Km/h 120 mm	C4-32	Verkeersdrempel asfalt 30 Km/h 120 mm

Verkeersdrempel asfalt 60 km/h 120 mm
Conform CROW Richtlijnen voor de toepassing van verkeersdrempels en -plateaus



Gemeente Venlo

TEAM: Projecten Openbare Ruimte
AFD. Openbare en Gebouwde Omgeving

GETEK.: C.A.

DATUM : 11-09-2017

SCHAAL: 1:200

1:50 1:50 / 25

STANDAARDBLAD

C4-33a