


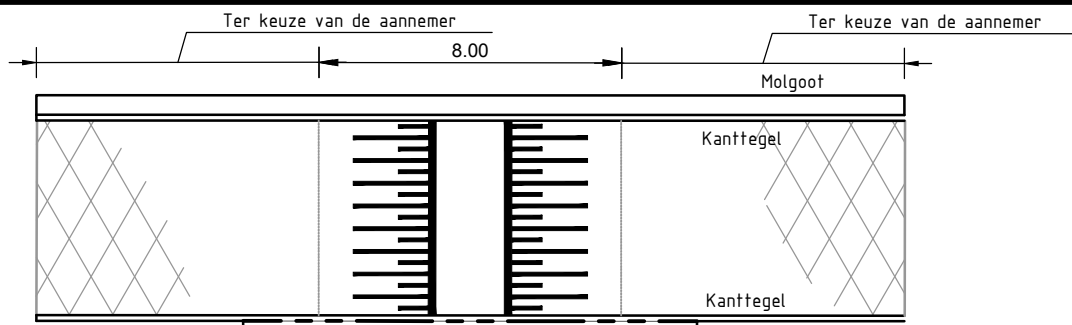
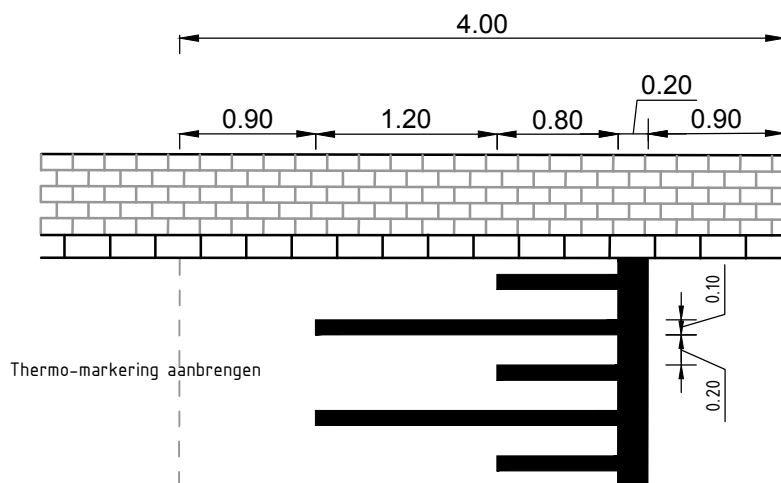


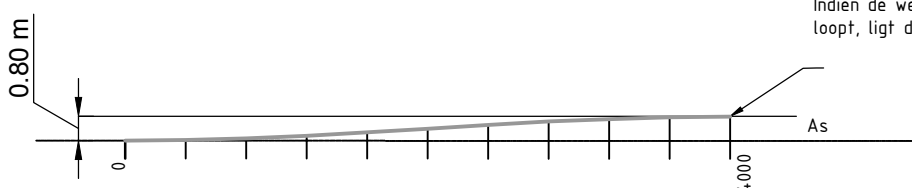

Schaal 1:200

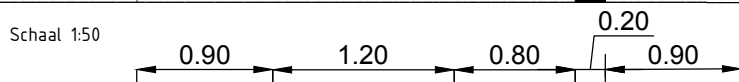


Schaal 1:50

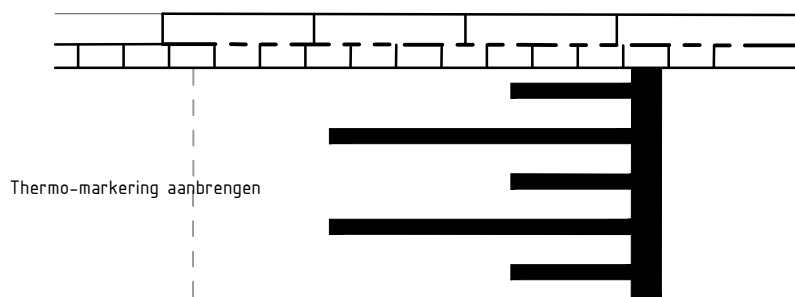


X (mm)	0	400	800	1200	1600	2000	2400	2800	3200	3600	4000
Y (mm)	0	2	8	16	28	40	52	64	72	78	80

Lengteprofiel schaal 1:50/25

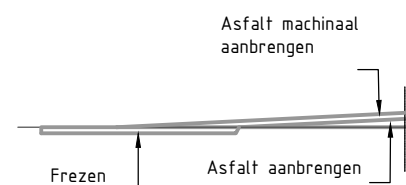

- Bestaande trottoirband opnieuw op hoogte stellen
- Kantopsluiting herstraten in vorm van drempel.

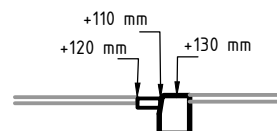

Indien de weg in lengterichting omhoog of omlaag loopt, ligt de as onder dezelfde helling.

Verwijzing naar diverse bladen.

Tekenmethode NLCS

C4-25	Verkeersdrempel BSS 50 Km/h 80 mm	C4-35	Verkeersdrempel asfalt 50 Km/h 80 mm
C4-26	Verkeersdrempel BSS 30 Km/h 80 mm	C4-36	Verkeersdrempel asfalt 30 Km/h 80 mm

Verkeersdrempel asfalt 60 km/h 80 mm

Conform CROW Richtlijnen voor de toepassing van verkeersdrempels en -plateaus



Gemeente Venlo

TEAM: Projecten Openbare Ruimte
AFD. Openbare en Gebouwde Omgeving

GETEK.: C.A.

DATUM : 11-09-2017

SCHAAL: 1:200

1:50 1:50 / 25

STANDAARDBLAD

C4-37a