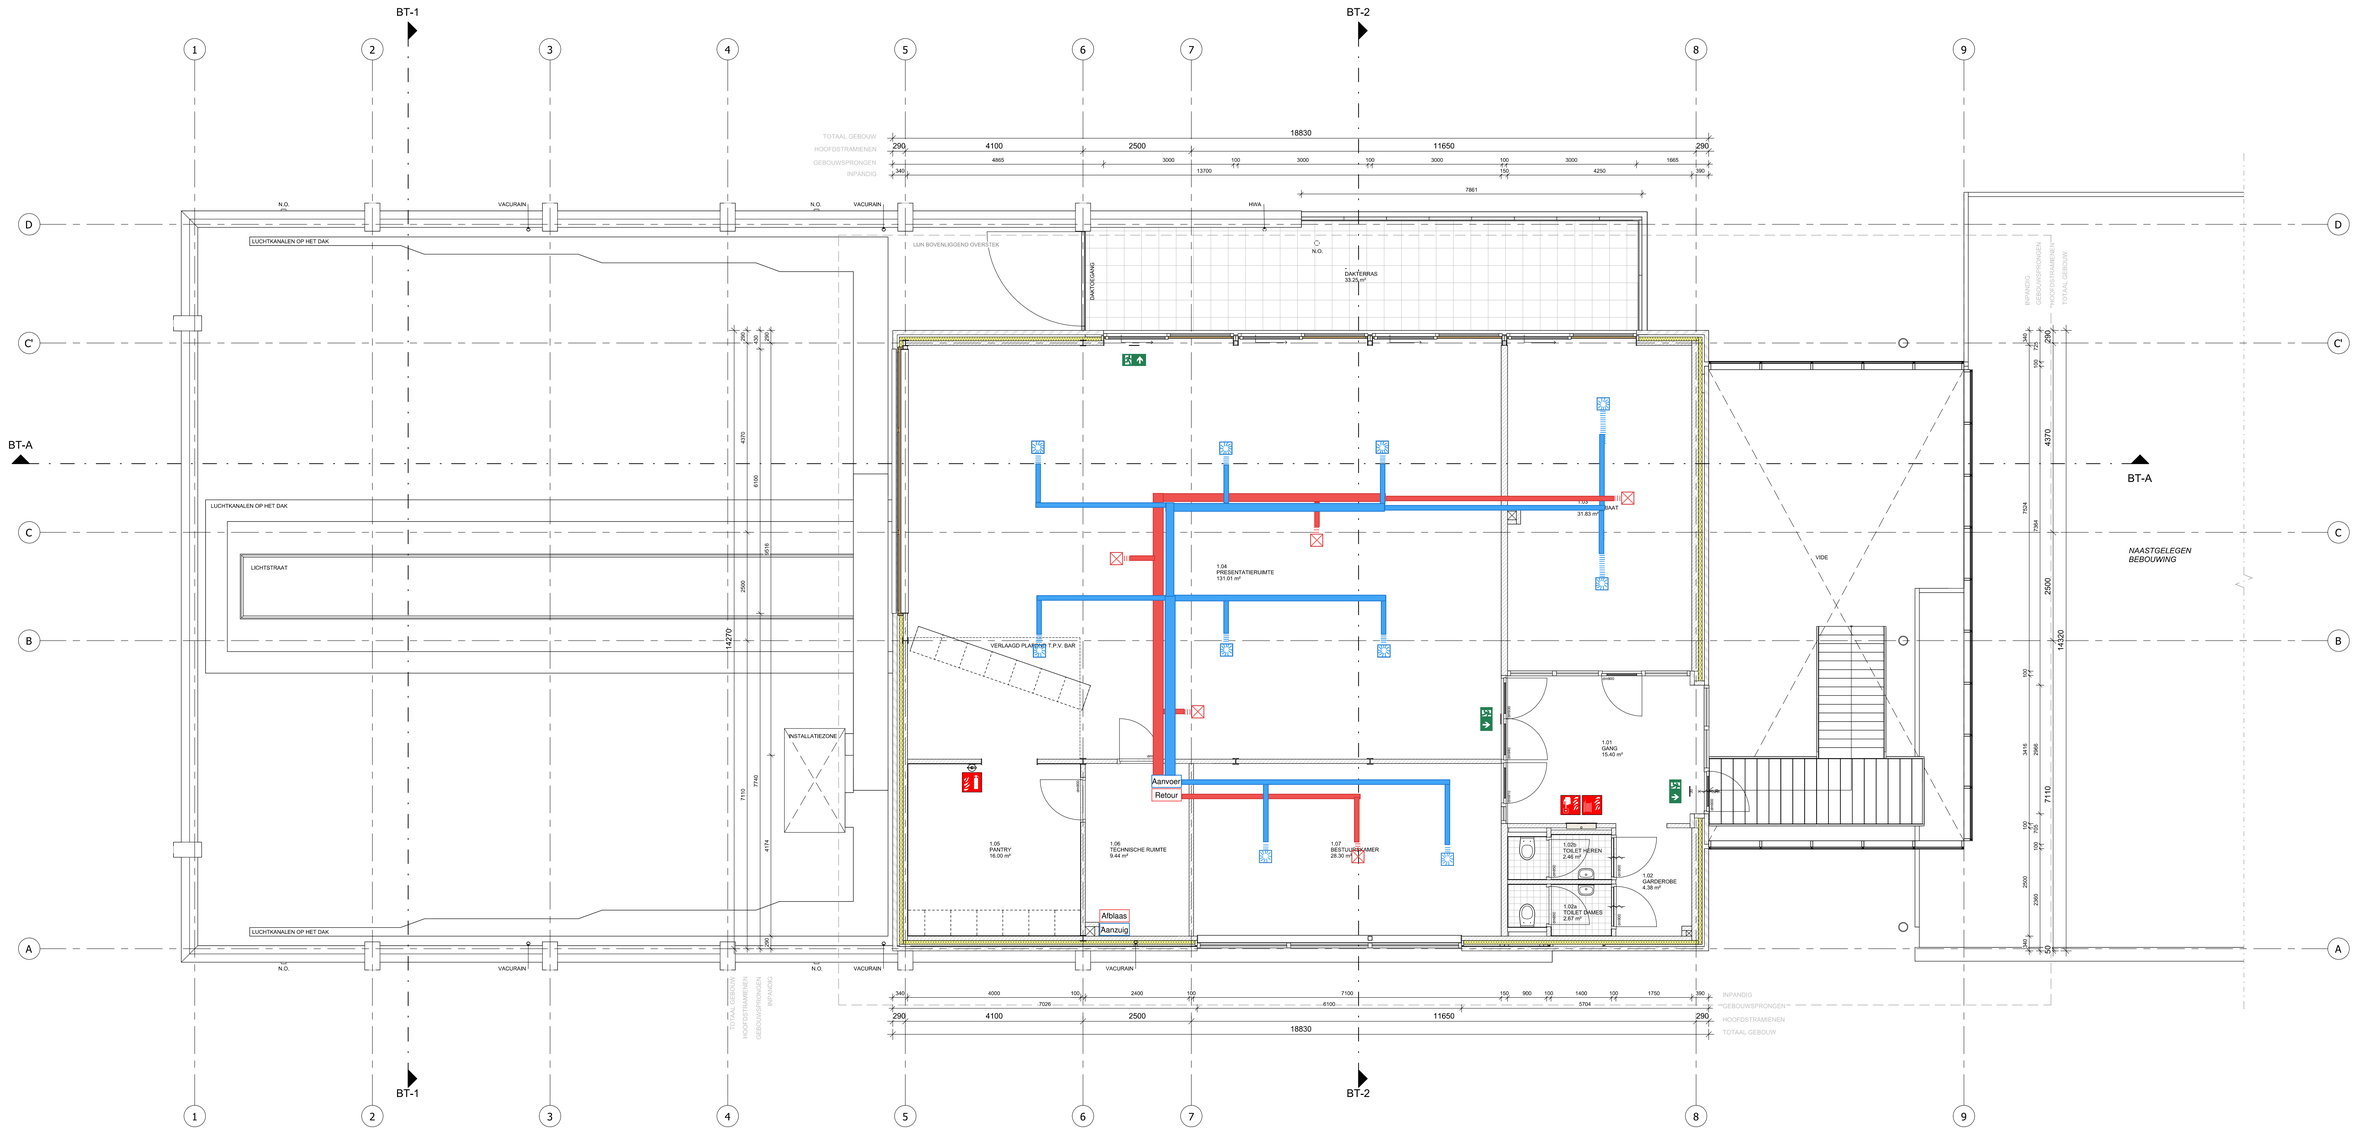


EERSTE VERDIEPING (3080+P)

schaal 1 : 50

RUIMTESTAAT 1E VERDIEPING BESTAAND

NR.	RUIMTE	OPP.
1.01	GANG	15,40 m²
1.02	GARDEROBE	4,36 m²
1.02a	TOILET DAMES	2,67 m²
1.02b	TOILET HEREN	2,46 m²
1.03	SECRETARIAAT	31,83 m²
1.04	PRESENTATIERUIMTE	131,01 m²
1.05	PANTRY	16,00 m²
1.06	TECHNISCHE RUIMTE	9,44 m²
1.07	BESTUURSKAMER	28,30 m²
TOTAAL: 9		241,50 m²


KROPMAN

Omschrijving: Schets luchtkanalen 1e verdieping

Project : HC 's-Hertogenbosch
Project nr. : 59691
Opgesteld : Roeland in 't Veld

Formaat : A0
Datum : 18-04-2025

Schaal : 1:50
Versie : V4.0 (Concept)

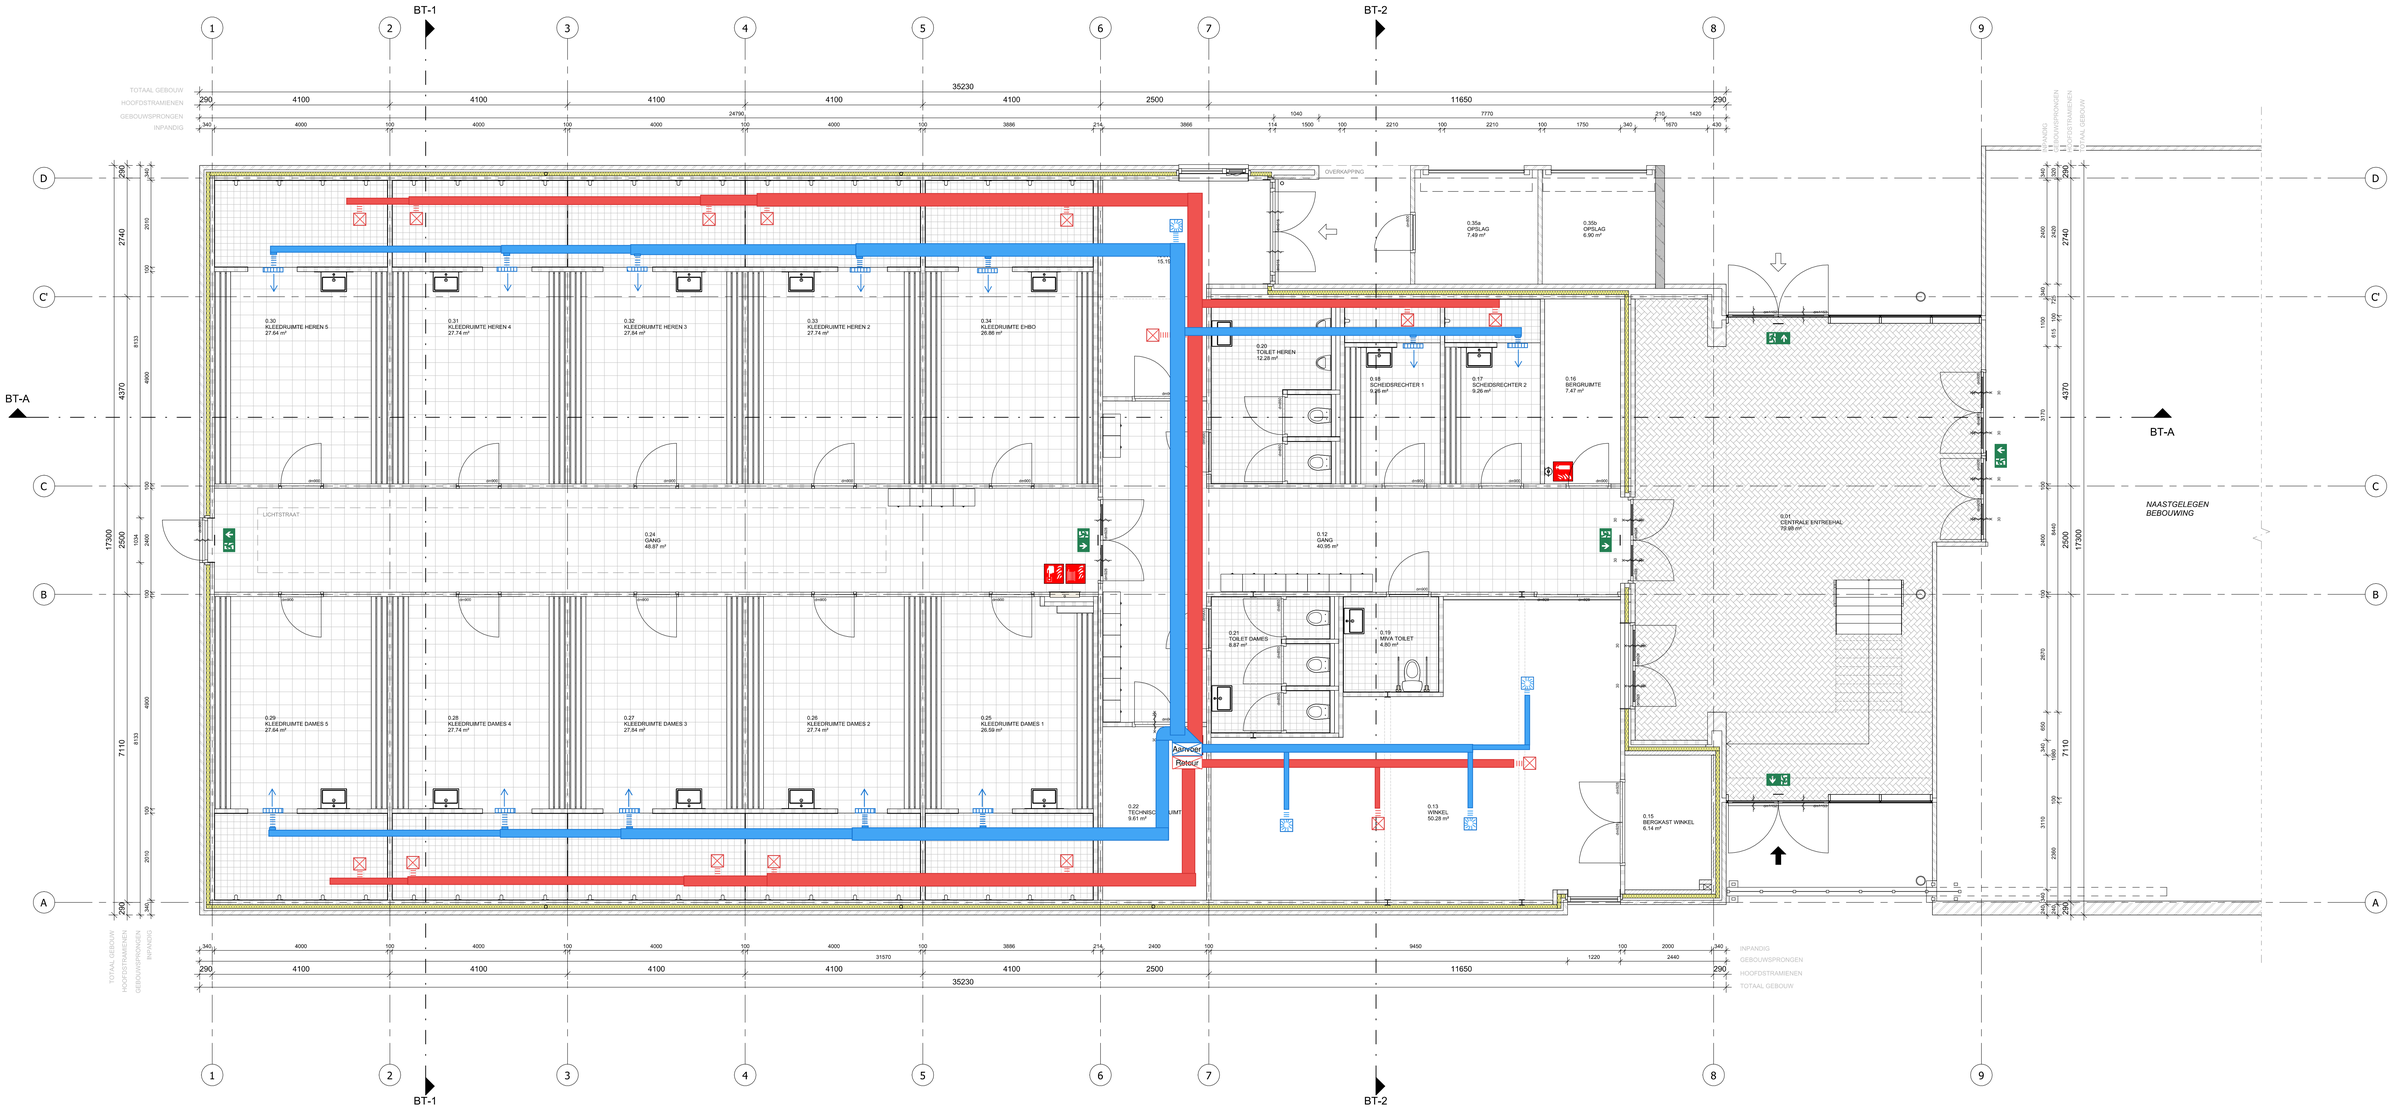

BEGANE GROND (PEIL=0)

schaal 1 : 50

RUIMTESTAAT BEGANE GROND BESTAAND

NR.	RUIMTE	OPP.
0.01	CENTRALE ENTREEHAL	79,98 m²
0.12	GANG	40,95 m²
0.13	WINKEL	50,28 m²
0.15	BERGKAST WINKEL	6,14 m²
0.16	BERGRUIMTE	7,47 m²
0.17	SCHEIDSRECHTER 2	9,26 m²
0.18	SCHEIDSRECHTER 1	9,26 m²
0.19	MIVA TOILET	4,80 m²
0.20	TOILET HEREN	12,28 m²
0.21	TOILET DAMES	8,87 m²
0.22	TECHNISCHE RUIMTE	9,61 m²
0.23	KANTOOR	15,19 m²
0.24	GANG	48,87 m²
0.25	KLEEDRUIMTE DAMES 1	26,59 m²
0.26	KLEEDRUIMTE DAMES 2	27,74 m²
0.27	KLEEDRUIMTE DAMES 3	27,64 m²
0.28	KLEEDRUIMTE DAMES 4	27,74 m²
0.29	KLEEDRUIMTE DAMES 5	27,64 m²
0.30	KLEEDRUIMTE HEREN 5	27,64 m²
0.31	KLEEDRUIMTE HEREN 4	27,74 m²
0.32	KLEEDRUIMTE HEREN 3	27,64 m²
0.33	KLEEDRUIMTE HEREN 2	27,74 m²
0.34	KLEEDRUIMTE EHBO	26,86 m²
0.35a	OPSLAG	7,49 m²
0.35b	OPSLAG	6,90 m²
TOTAAL: 25		592,71 m²

KROPMAN

Omschrijving: Schets luchtkanalen begane grond

Project : HC 's-Hertogenbosch
Project nr. : 59691
Opgesteld : Roeland in 't Veld

Formaat : A0
Datum : 18-04-2025

Schaal : 1:50
Versie : V4.0 (Concept)