OVERZICHTEN DETAILS					
BLAD	SCHAAL	FORMAAT	DATUM	WIJZ. A	WIJZ. B
V00	1:100	A3	28-04-2025		
V01	1:100	A3	28-04-2025		

DETAILS					
BLAD	SCHAAL	FORMAAT	DATUM	WIJZ. A	WIJZ. B
DET. H.0.1	1:5	A3	28-04-2025		
DET. V.0.1	1:5	A3	28-04-2025		
DET. V.0.2	1:5	A3	28-04-2025		
DET. V.0.3	1:5	A3	28-04-2025		
DET. V.0.4	1:5	A3	28-04-2025		
DET. V.0.5	1:5	A3	28-04-2025		

FOLIES:

: WATERKERENDE DAMPDOORLATENDE FOLIE
: DAMPDICHTE FOLIE
: DAMPREMMENDE FOLIE
: DPC-FOLIE

MIN. Rc WAARDEN BBL (TABEL 4.148B):

- Rc BEGANE GROND VLOER = 3,7 M^2K/W
- Rc BUITENGEVELS = 4,7 M^2K/W
- Rc PLAT DAK = 6,3 M^2K/W
- Rc HELLEND DAK = 6,3 M^2K/W

VERDUURZAMING HOCKEYCLUB **TO-700**

OPDRACHTGEVER:
Gemeente 's-Hertogenbosch
Wolvenhoek 1
5211 HH, 's-Hertogenbosch

FASE:
TECHNISCH ONTWERP

ONDERDEEL:
DETAILS

PROJECTNR:
23-058

DATUM:
28-04-2025

GETEKEND:
RE


FORMAAT:
A3

SCHAAL:
-

GEWIJZIGD:

archifit
TOTAL ENGINEERING

ARCHIFIT
(0486) 76 00 06
Industriepark 8a
5374 CM Schaijk
info@archifit.nl
www.archifit.nl

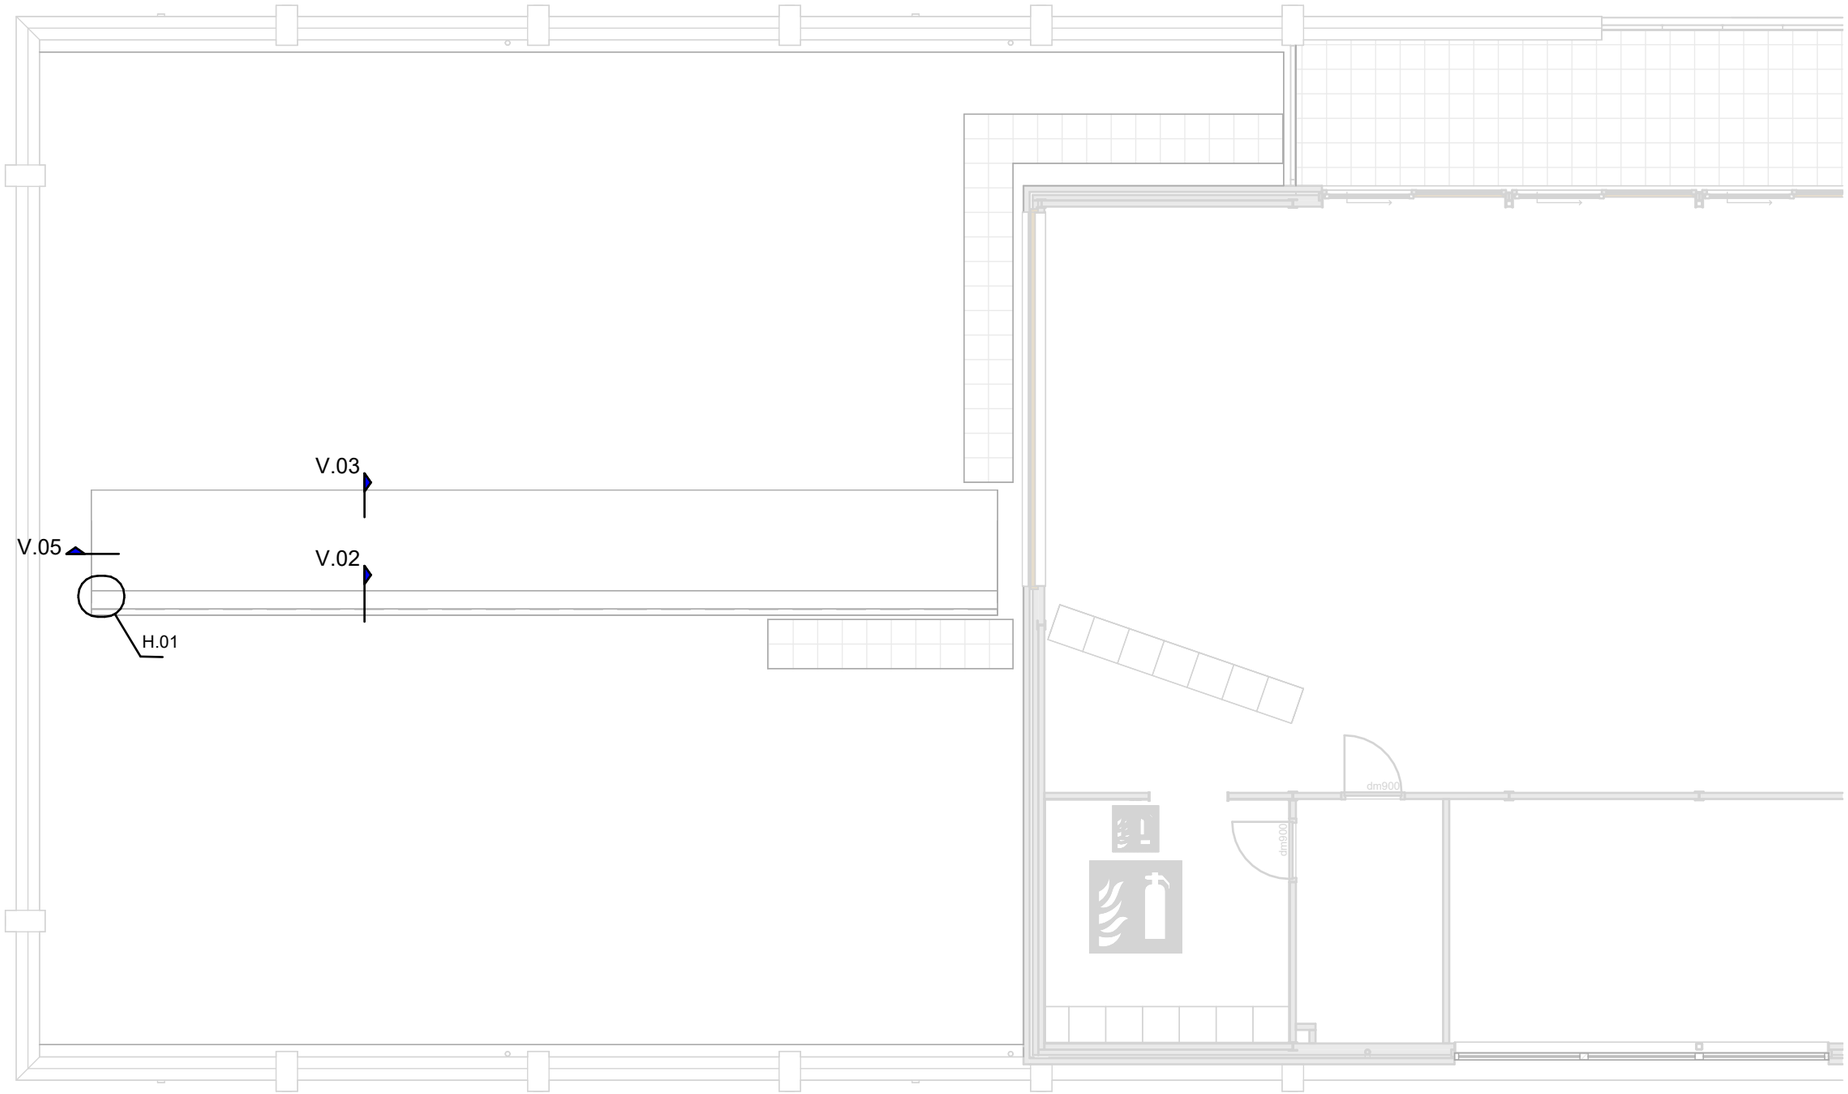

VERDUURZAMING HOCKEYCLUB

V00

FASE:
TECHNISCHE ONTWERP

ONDERDEEL:
OVERZICHTEN DETAILS

PROJECTNR:
23-058

DATUM:
28-04-2025


GETEKEND:
RE


FORMAAT:
A3

SCHAAL:
1:100

GEWIJZIGD:

archifit
TOTAL ENGINEERING

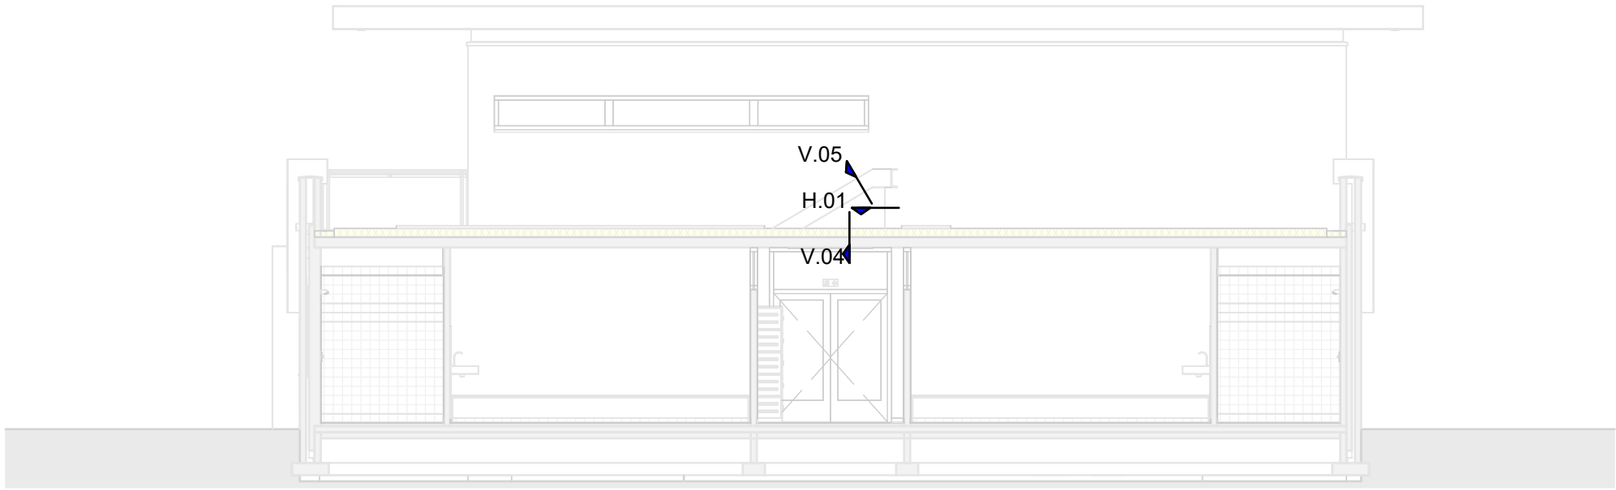

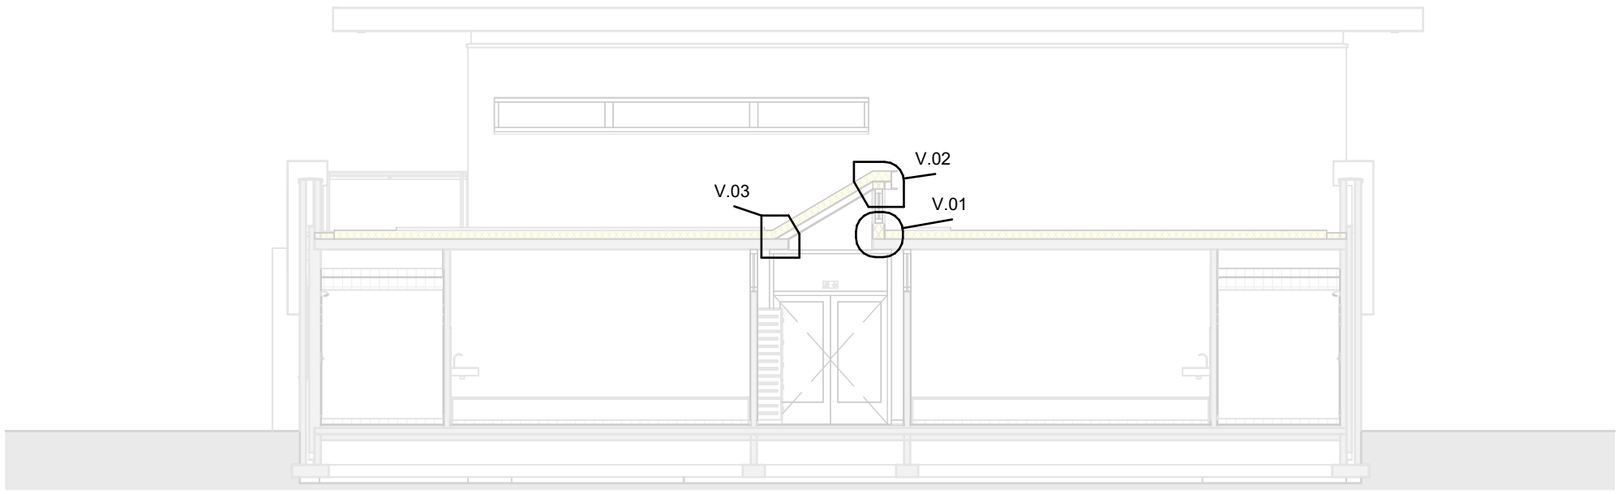

VERDUURZAMING HOCKEYCLUB

V01

FASE:
TECHNISCHE ONTWERP

ONDERDEEL:
OVERZICHTEN DETAILS

PROJECTNR:
23-058

DATUM:
28-04-2025


GETEKEND:
RE

FORMAAT:
A3

SCHAAL:
1:100

GEWIJZIGD:

archifit
TOTAL ENGINEERING

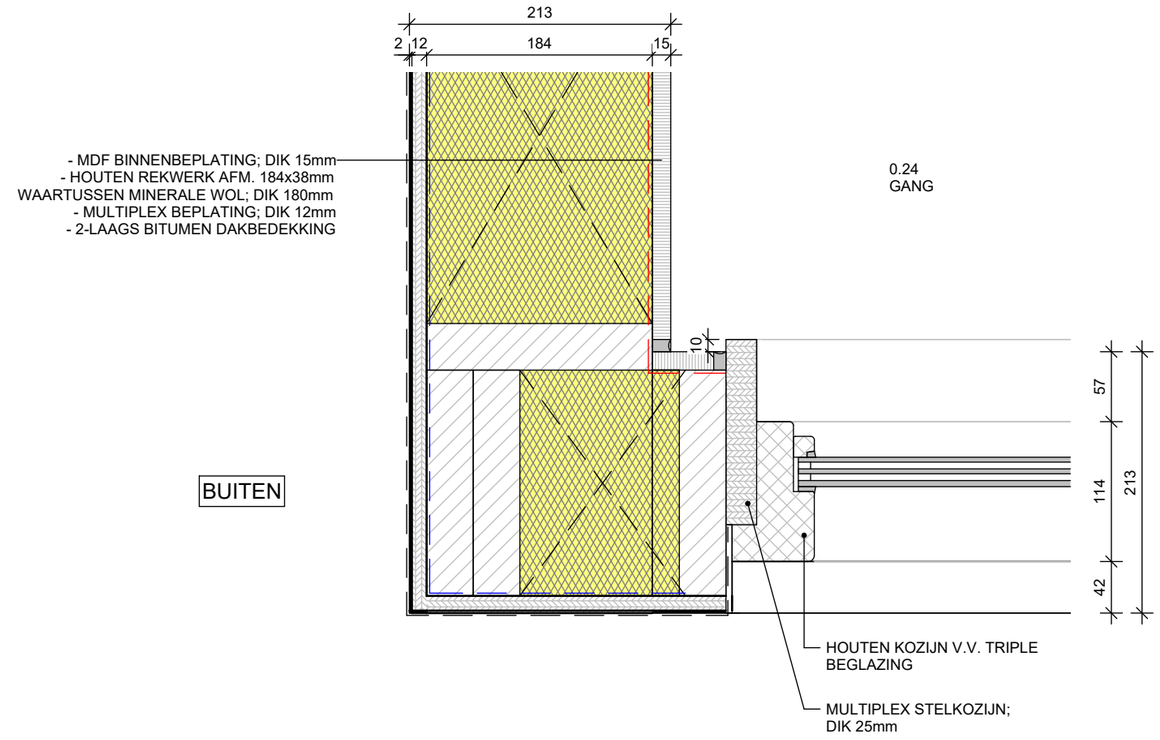

VERDUURZAMING HOCKEYCLUB

DET. H.0.1

FASE:
TECHNISCH ONTWERP

ONDERDEEL:
DETAILS

PROJECTNR:
23-058

DATUM:
28-04-2025


GETEKEND:
RE

FORMAAT:
A3

SCHAAL:
1:5

GEWIJZIGD:


archifit
TOTAL ENGINEERING

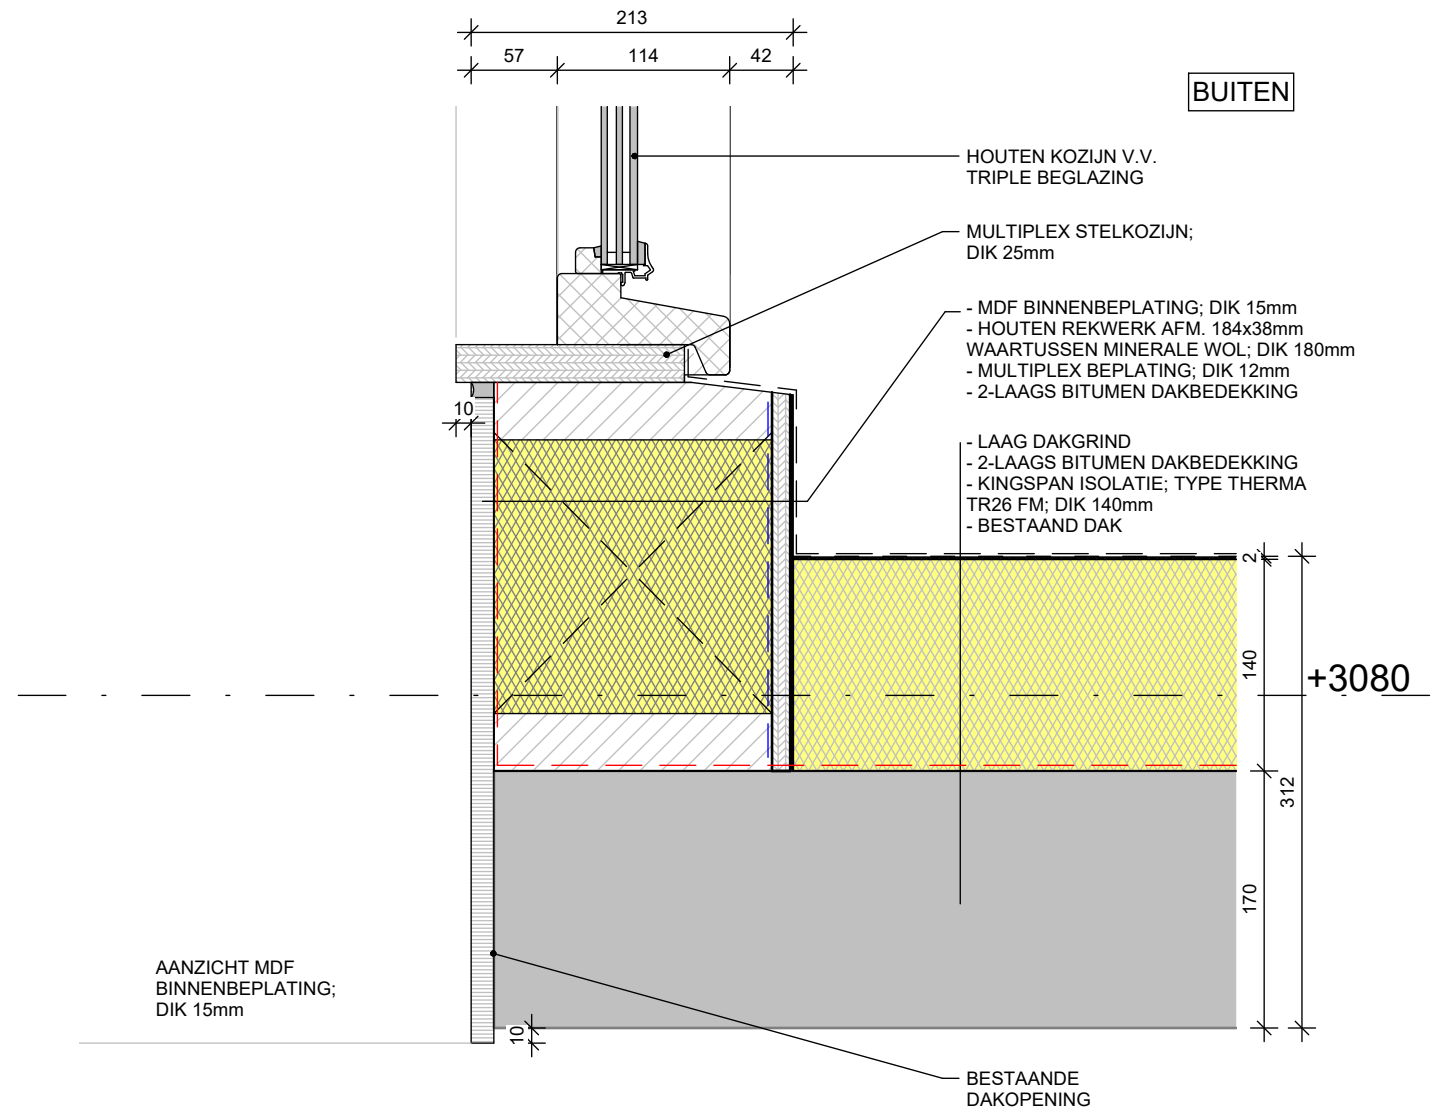

VERDUURZAMING HOCKEYCLUB — **DET. V.0.1**

FASE: TECHNISCH ONTWERP	**PROJECTNR:** 23-058	**FORMAAT:** A3	**GEWIJZIGD:**
	DATUM: 28-04-2025	**SCHAAL:** 1:5	
ONDERDEEL: DETAILS	**GETEKEND:** RE		

archifit TOTAL ENGINEERING

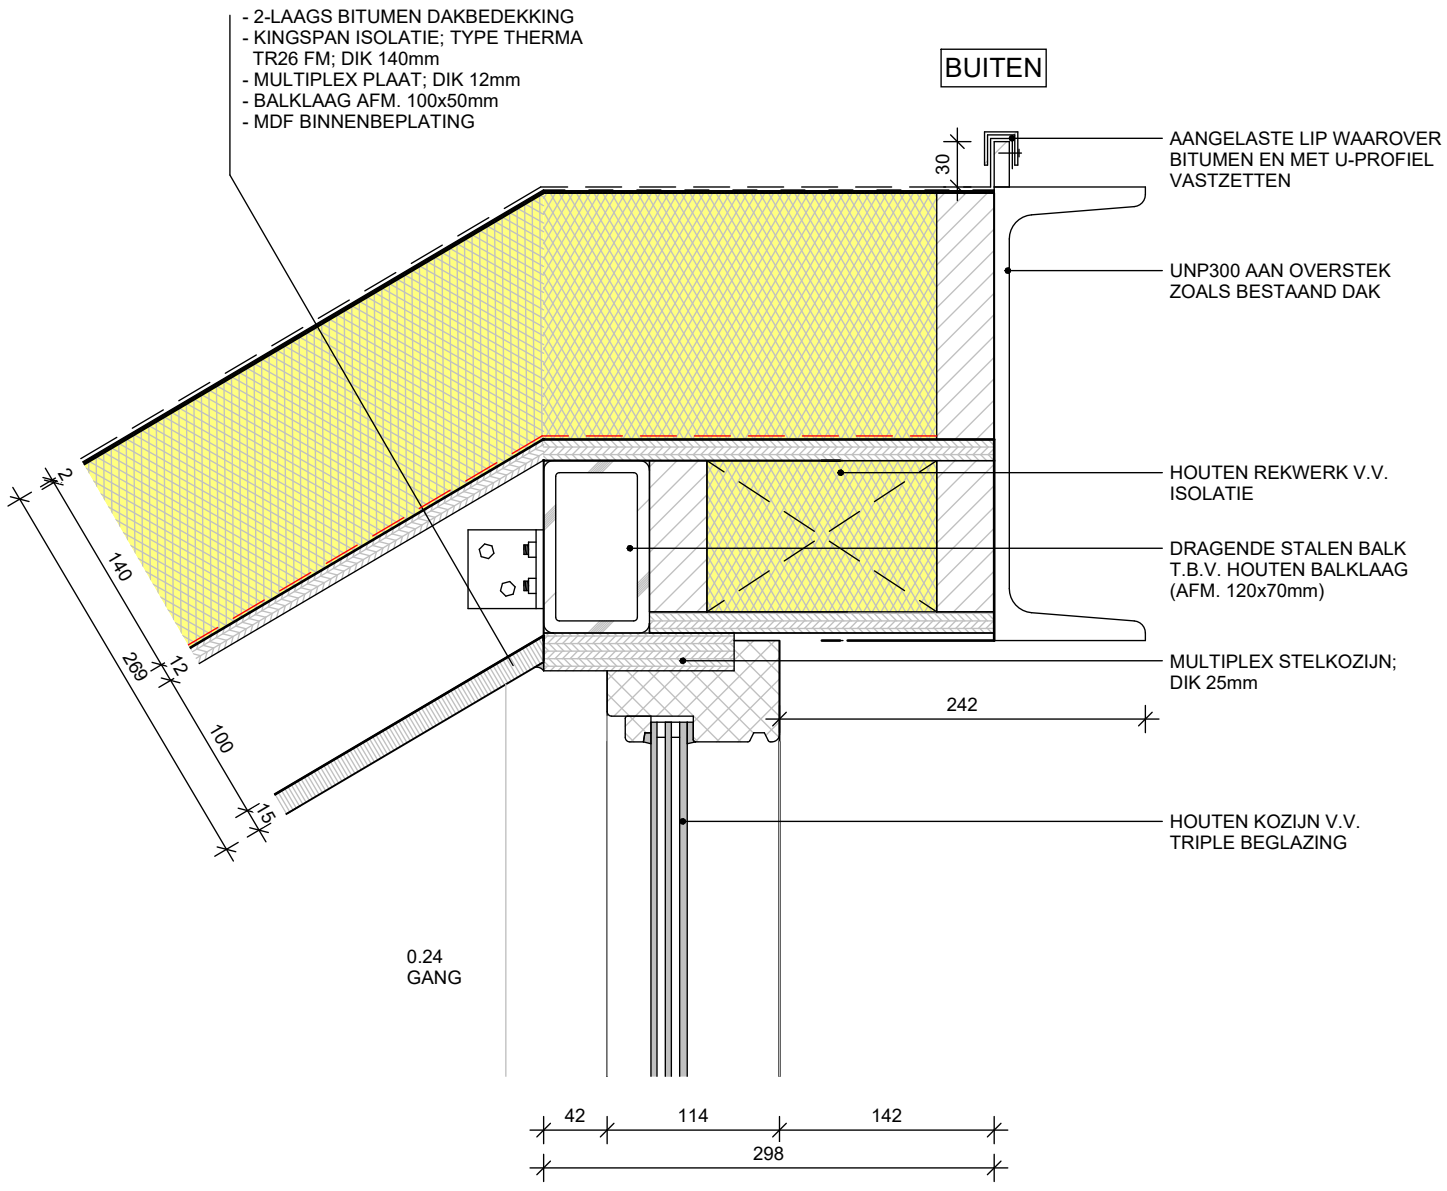


VERDUURZAMING HOCKEYCLUB — **DET. V.0.2**

FASE: TECHNISCH ONTWERP	**PROJECTNR:** 23-058	**FORMAAT:** A3	**GEWIJZIGD:**
	DATUM: 28-04-2025	**SCHAAL:** 1:5	
ONDERDEEL: DETAILS	**GETEKEND:** RE		

archifit TOTAL ENGINEERING

BUITEN

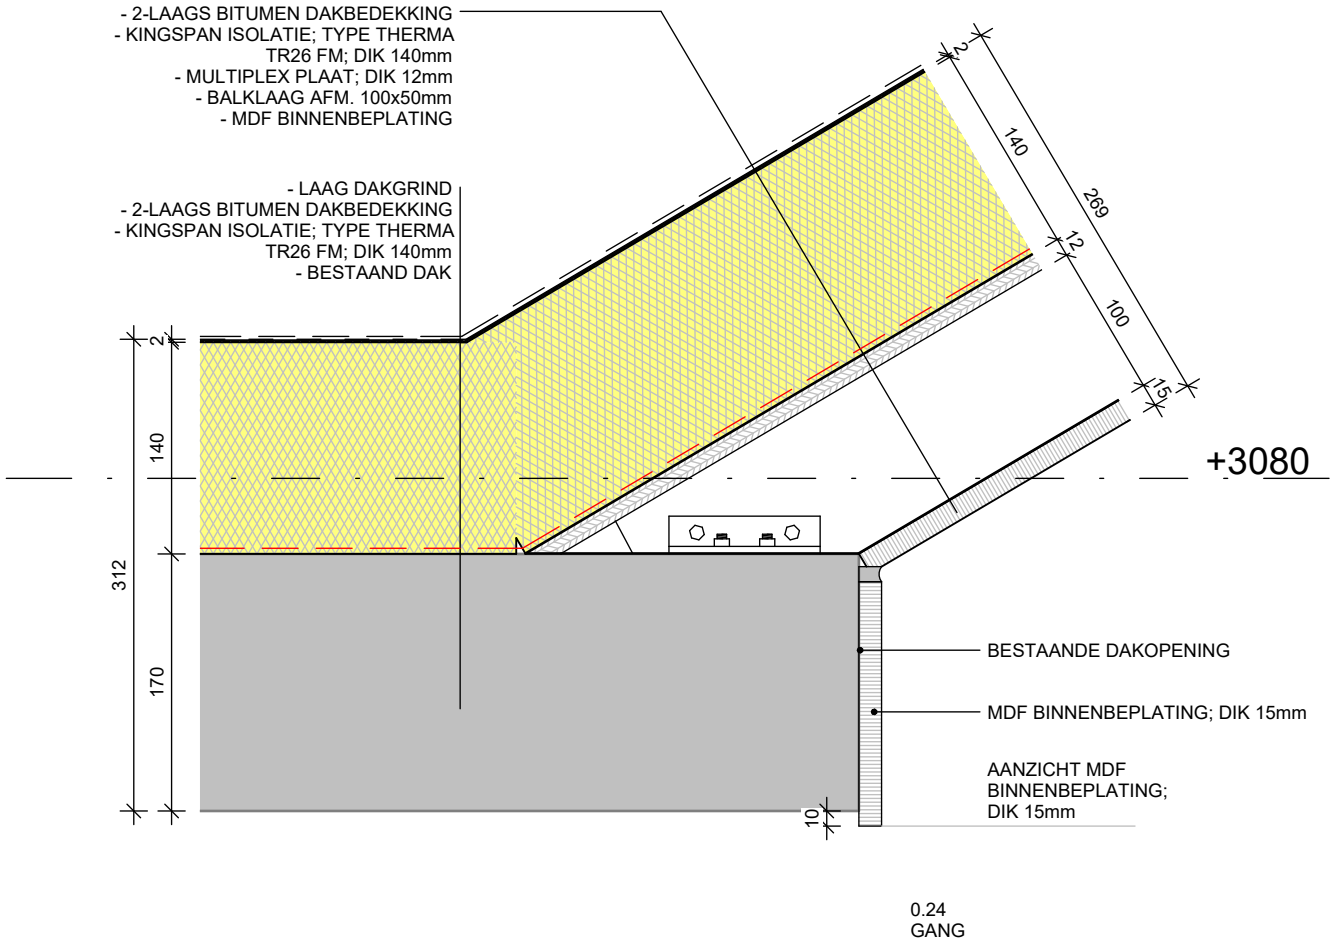


0.24
GANG

VERDUURZAMING HOCKEYCLUB — **DET. V.0.3**

FASE: TECHNISCH ONTWERP	**PROJECTNR:** 23-058	**FORMAAT:** A3	**GEWIJZIGD:**
	DATUM: 28-04-2025	**SCHAAL:** 1:5	
ONDERDEEL: DETAILS	**GETEKEND:** RE		

archifit TOTAL ENGINEERING

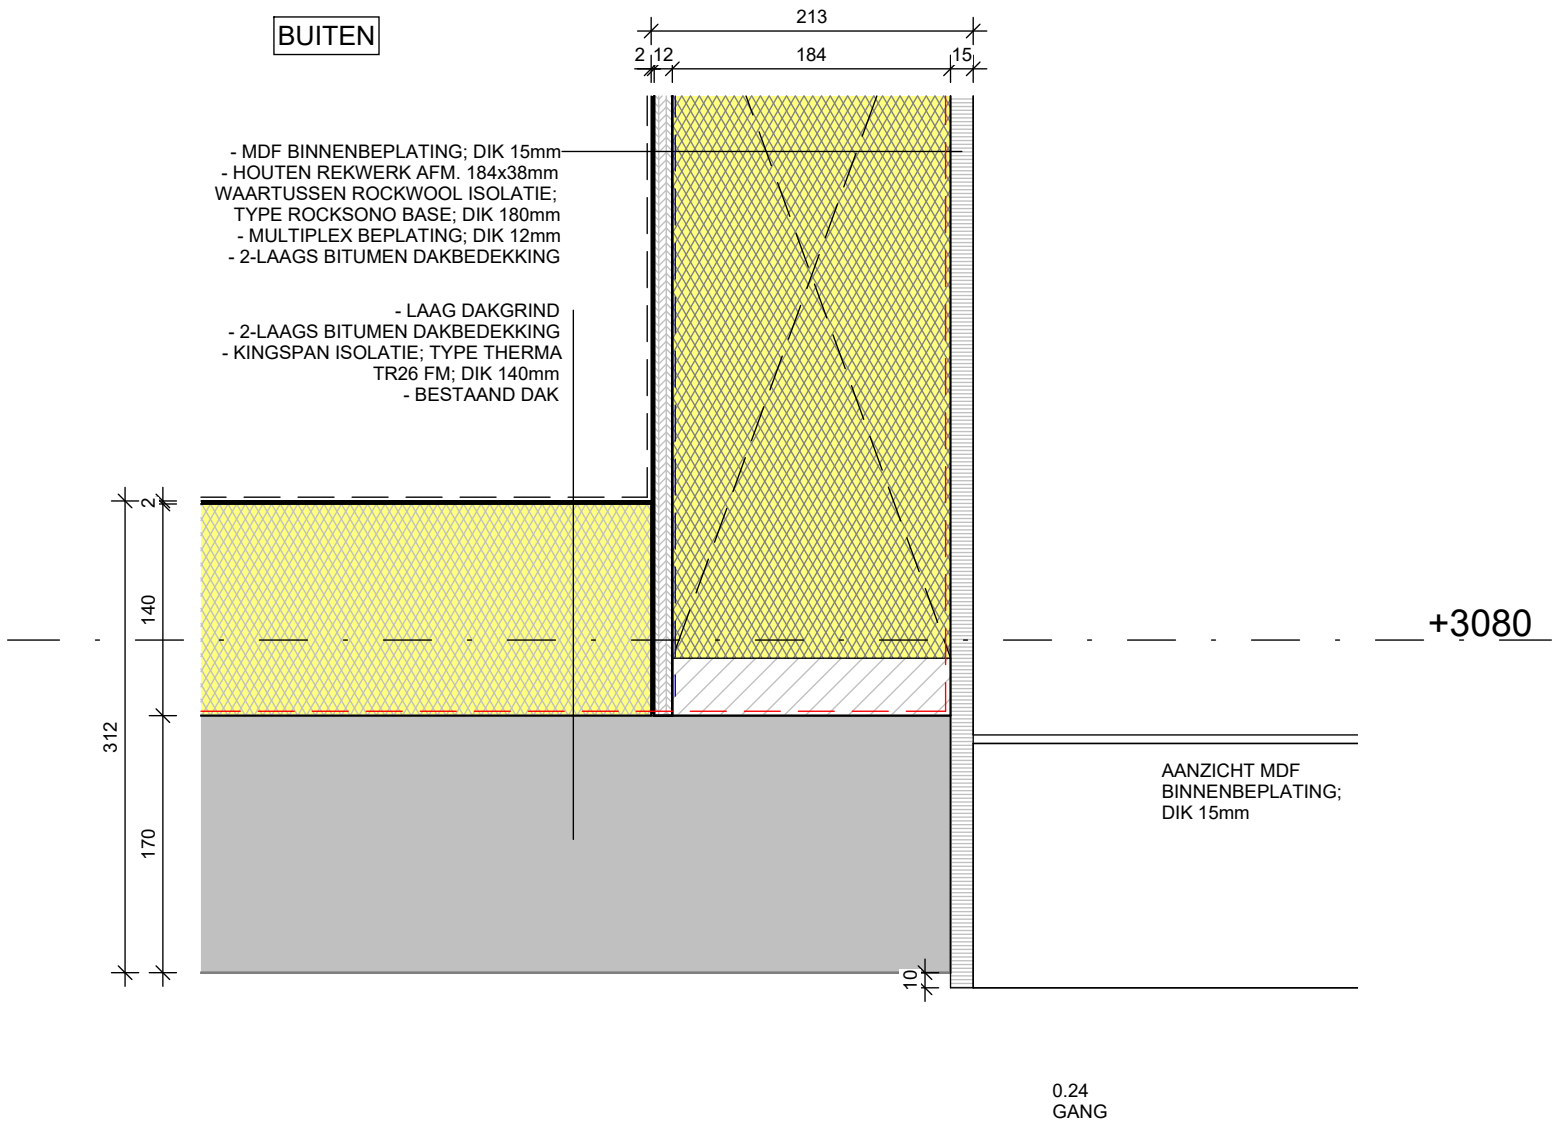


VERDUURZAMING HOCKEYCLUB — **DET. V.0.4**

FASE: TECHNISCH ONTWERP	**PROJECTNR:** 23-058	**FORMAAT:** A3	**GEWIJZIGD:**
	DATUM: 28-04-2025	**SCHAAL:** 1:5	
ONDERDEEL: DETAILS	**GETEKEND:** RE		

archifit TOTAL ENGINEERING

BUITEN

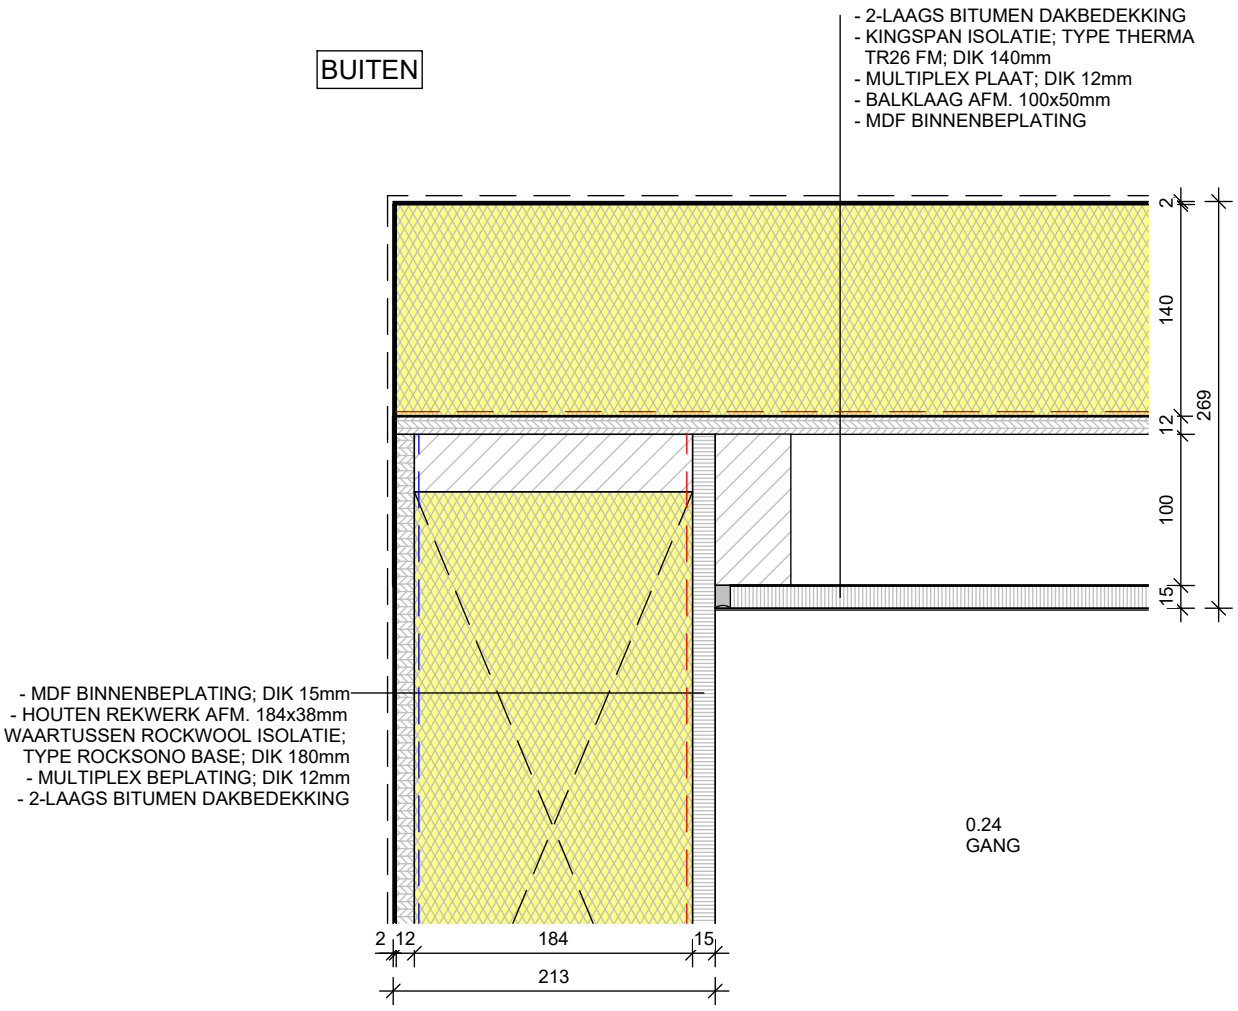

VERDUURZAMING HOCKEYCLUB — **DET. V.0.5**

FASE: TECHNISCH ONTWERP	**PROJECTNR:** 23-058	**FORMAAT:** A3	**GEWIJZIGD:**
	DATUM: 28-04-2025	**SCHAAL:** 1:5	
ONDERDEEL: DETAILS	**GETEKEND:** RE		

archifit TOTAL ENGINEERING