


Bovenaanzicht
Schaal 1 : 200

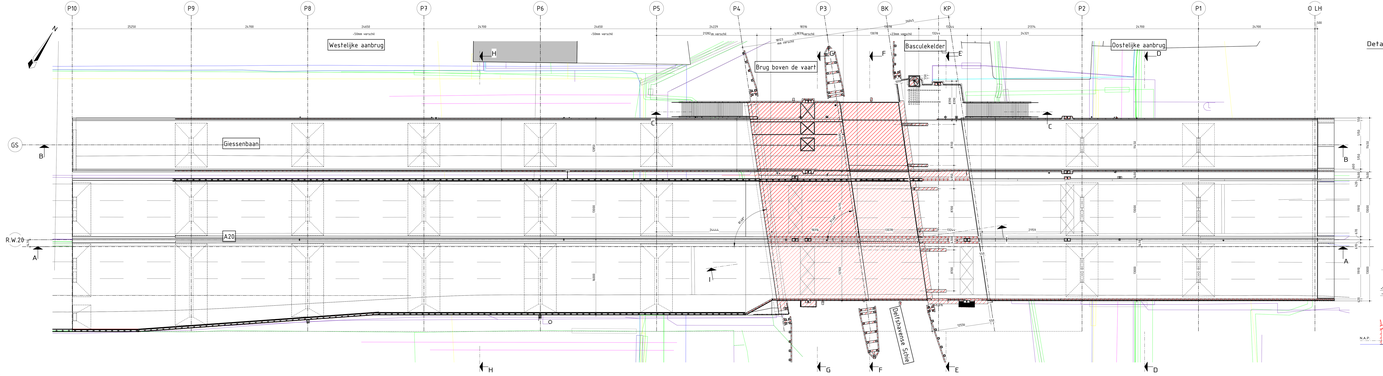


Doorsnede D Oostelijke aanbrug
Schaal 1 : 50




Doorsnede E basculekelder
Schaal 1 : 50

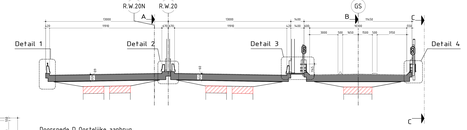


Doorsnede F
Schaal 1 : 50

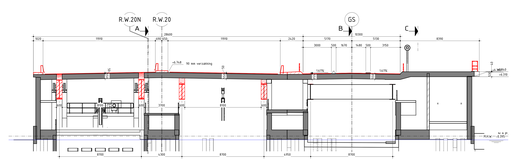


Doorsnede G
Schaal 1 : 50

## Bijbehorende tekeningen

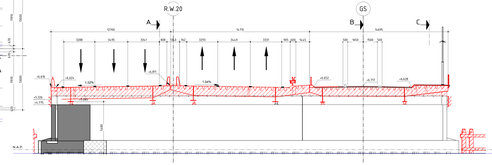- GB-ARC-VO-SE-2000-Overzichtstekening: bestaande situatie en sloop tekening
- GB-ARC-VO-SE-2001-Overzicht Westelijke aanbrug: nieuwe situatie
- GB-ARC-VO-SE-2002-Overzicht Oostelijke aanbrug: nieuwe situatie
- GB-ARC-VO-SE-2003-Overzicht basculekelder: nieuwe situatie
- GB-ARC-VO-SE-2004-Overzicht Giessenbaan en brug boven de vaart: nieuwe situatie
- GB-ARC-VO-SE-2006-Overzicht Westelijke aanbrug: nieuwe situatie
- GB-ARC-VO-SE-2100-Details
- GB-ARC-VO-SE-2200-Doorsnede A20
- GB-ARC-VO-SE-2200-3D Overzichtstekening

Legenda

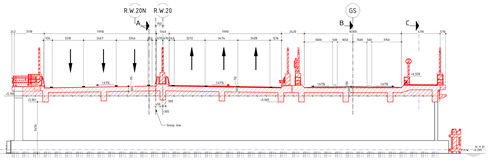- Bestaande beton
- Nieuwe beton
- Asfalt
- Werkvloer beton
- Stopen







Doorsnede A-A Langsdoorsnede A20
Schaal 1 : 200




Doorsnede I-I haaks op pijlers
Schaal 1 : 50

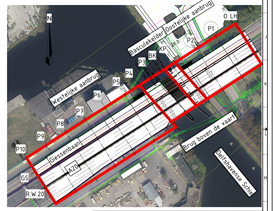


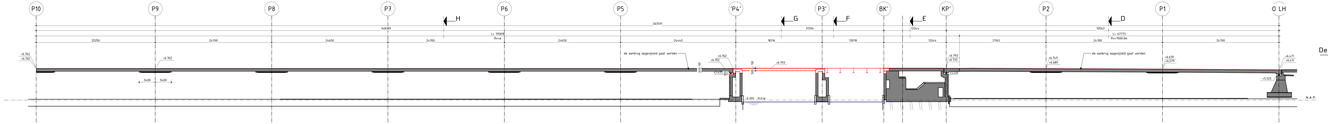Doorsnede B-B Langsdoorsnede Giessenbaan
Schaal 1 : 200

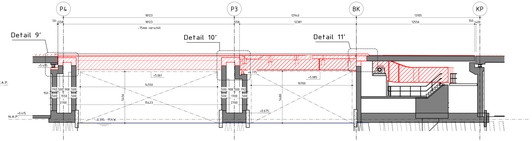


Doorsnede C-C
Schaal 1 : 50

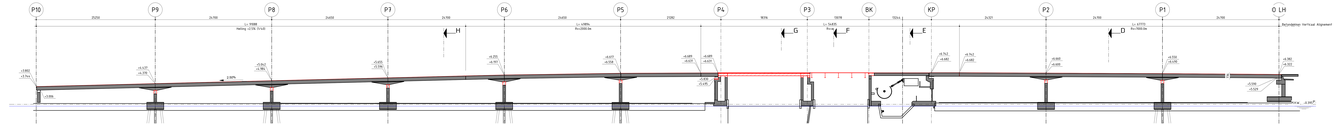


Doorsnede H Westelijke aanbrug
Schaal 1 : 50

| | | | | | |
|---|---|---|---|---|---|
| | | | | | |
| | | | | | |
| | | | | | |
| | | | | | |
| 1.0 | Concept | G.Pieterings | J.Wijnkamp | 27-01-2025 | |
| 1.0 | Concept | G.Pieterings | J.Wijnkamp | 06-06-2025 | |
| Versie | Omschrijving | Gecontroleerd | Tekgecontr. | Datum | |

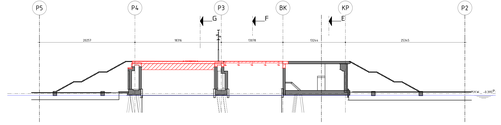Opdrachtgever
Contact: Bart Hartgerink
RWS PPO WNZ

Projectbureau
ARCADIS
Postbroekweer 18
6624 EB Gameren
Postbus 264
6710 BG Ede
www.arcadis.com
info@arcadis.com
+31 (0)88 - 26 27 000

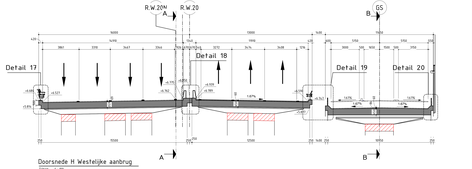Project
Planfase V&R Giessenbrug
Projectnummer: 30056170
Bestekgegevens/programma:

Onderwerp
Overzichtstekening
bestaande situatie
en sloop tekening

| | | | |
|---|---|---|---|
| Schaal | As inhoud | Blad/Formaat | A0 (1189) | Status | Concept |
| Contractnummer | | Blad | 1 van 1 | | |

Tekeningnummer
GB-ARC-TEK-SE-VO-2000
Revisie
2.0