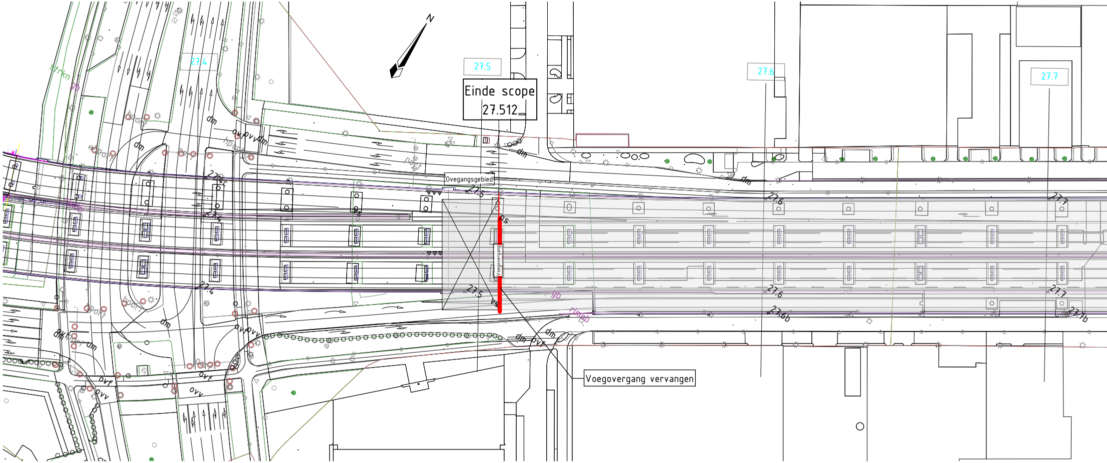
N
27.4
27.5
Einde scope
27.512
27.6
27.7
Ovegangsgebied
Voegovergang
Voegovergang vervangen
27.5
27.6
27.7
27.6b
27.7b
dm
ovf
ovv
boort
ps
vs
gb
rmeb
strkn

Bovenaanzicht

Schaal 1 : 500

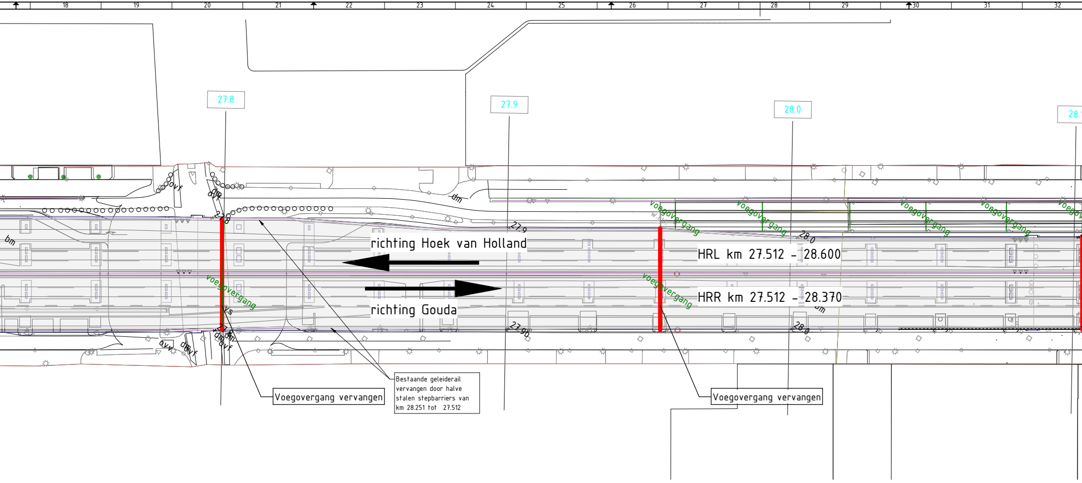
18
19
20
21
22
23
24
25
26
27
28
29
30
31
32
27.8
27.9
28.0
richting Hoek van Holland
richting Gouda
HRL km 27.512 - 28.600
HRR km 27.512 - 28.370
voegovergang
voegovergang
voegovergang
voegovergang
voegovergang
voegovergang
voegovergang
bm
dm
dvf
vs

Voegovergang vervangen

Bestaande geleiderail
vervangen door halve
stalen stepbarriers van
km 28.251 tot 27.512

Voegovergang vervangen

Geleiderails allee
Aan de oostzijde
en Giessenbaan b

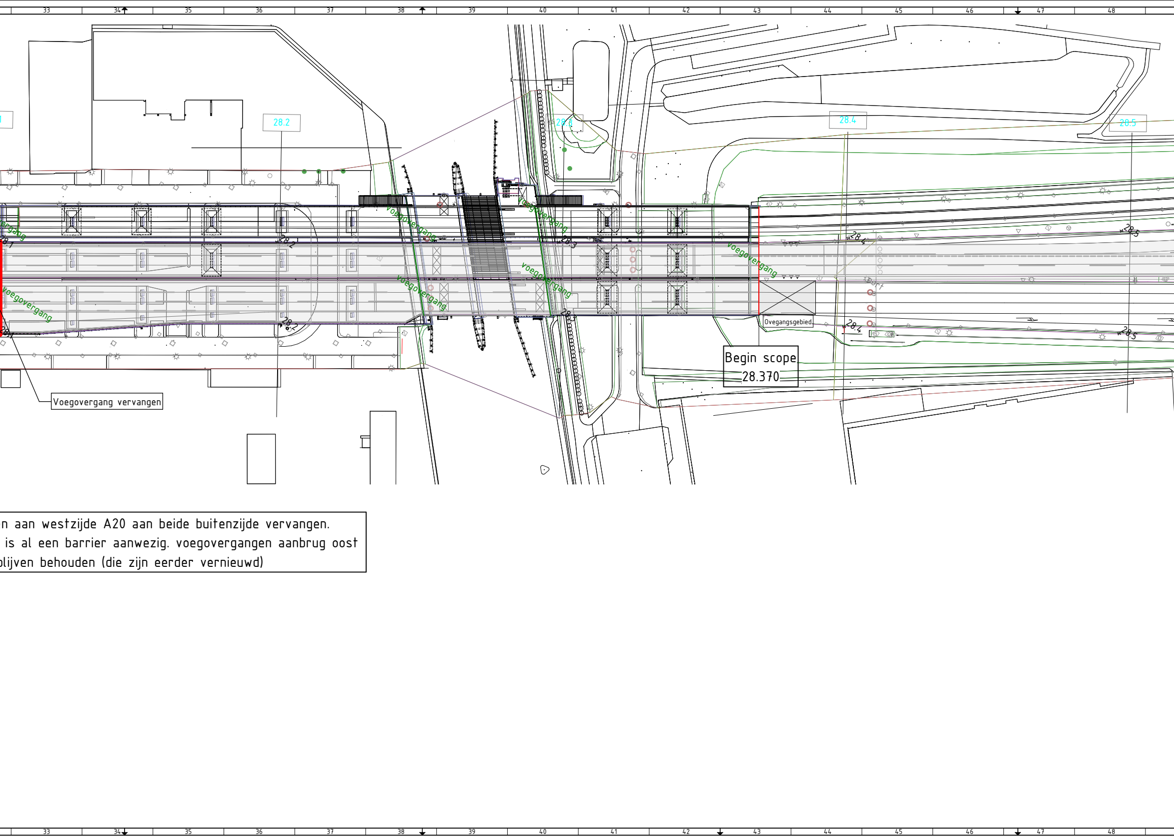
33
34
35
36
37
38
39
40
41
42
43
44
45
46
47
48
28.2
28.3
28.4
28.5
28.1
28.2
28.3
28.4
28.5
voegovergang
voegovergang
voegovergang
voegovergang
voegovergang
voegovergang
voegovergang
Voegovergang vervangen
Ovegangsgebied
Begin scope
28.370

n aan westzijde A20 aan beide buitenzijde vervangen.
is al een barrier aanwezig. voegovergangen aanbrug oost
lijven behouden (die zijn eerder vernieuwd)

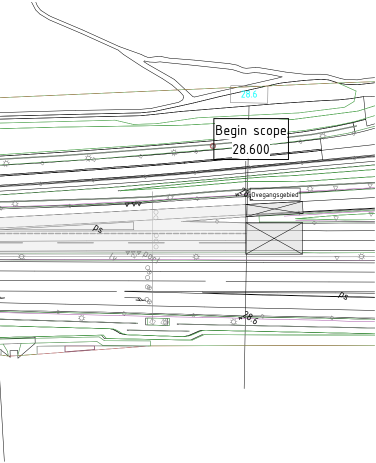
28.6
Begin scope
28.600
28
Ovegangsgebied
ps
lv
pont
ps
28.6

Versie	Omschrijving	Gecontroleerd	Vrijgegeven	Datum
1.0	Concept	B.Pennings	L.Middelweerd	08-04-2025

Opdrachtgever

Contact
Opdrachtgever

Rijkswaterstaat

RWS PPO WNZ

Projectbureau

ARCADIS

Piet Mondriaanlaan 26
Postbus 220
3800 AE AMERSFOORT
Tel +31 (0)88 426 1261
Fax +31 (0)88 426 1215
info@arcadis.nl
www.arcadis.com

Project

Contact

Planfase V&R Giessenbrug

Projectnummer : 30101475
Fase :
Beveiligingscategorie:

Onderwerp : **Overzicht ZOAB-scope**

Schaal : 1 : 500
Contractnummer :
Bladformaat : A1-2730
Blad : 1 van 1
Status:
Concept

Tekeningnummer :
GB-ARC-TEK-SE-VO-2400
Versie:
1.0