



Oostgevel

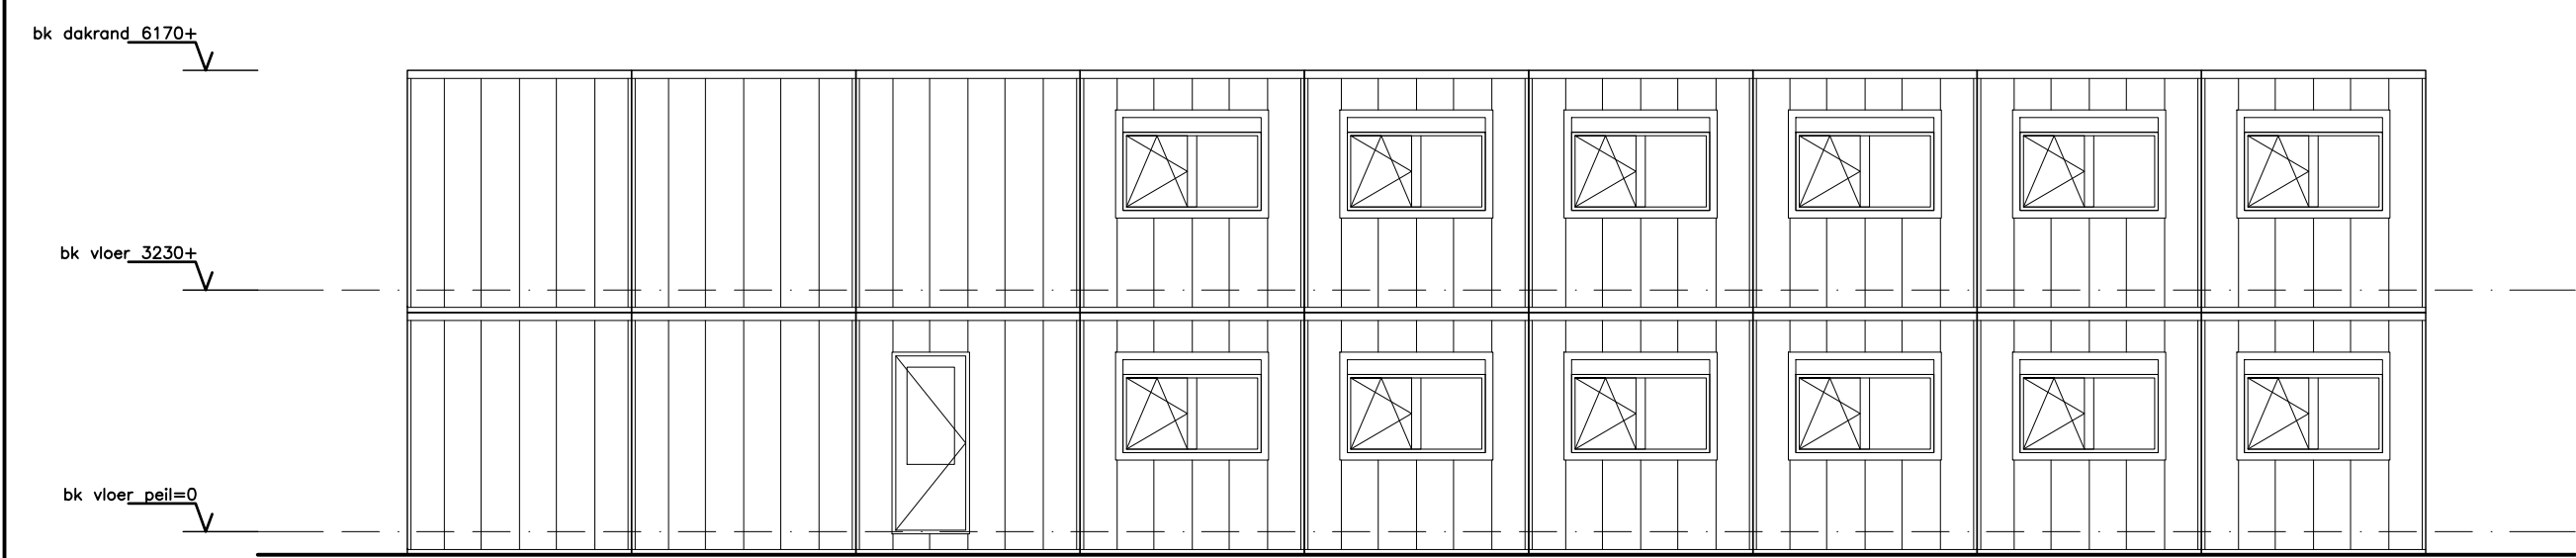

Noordgevel

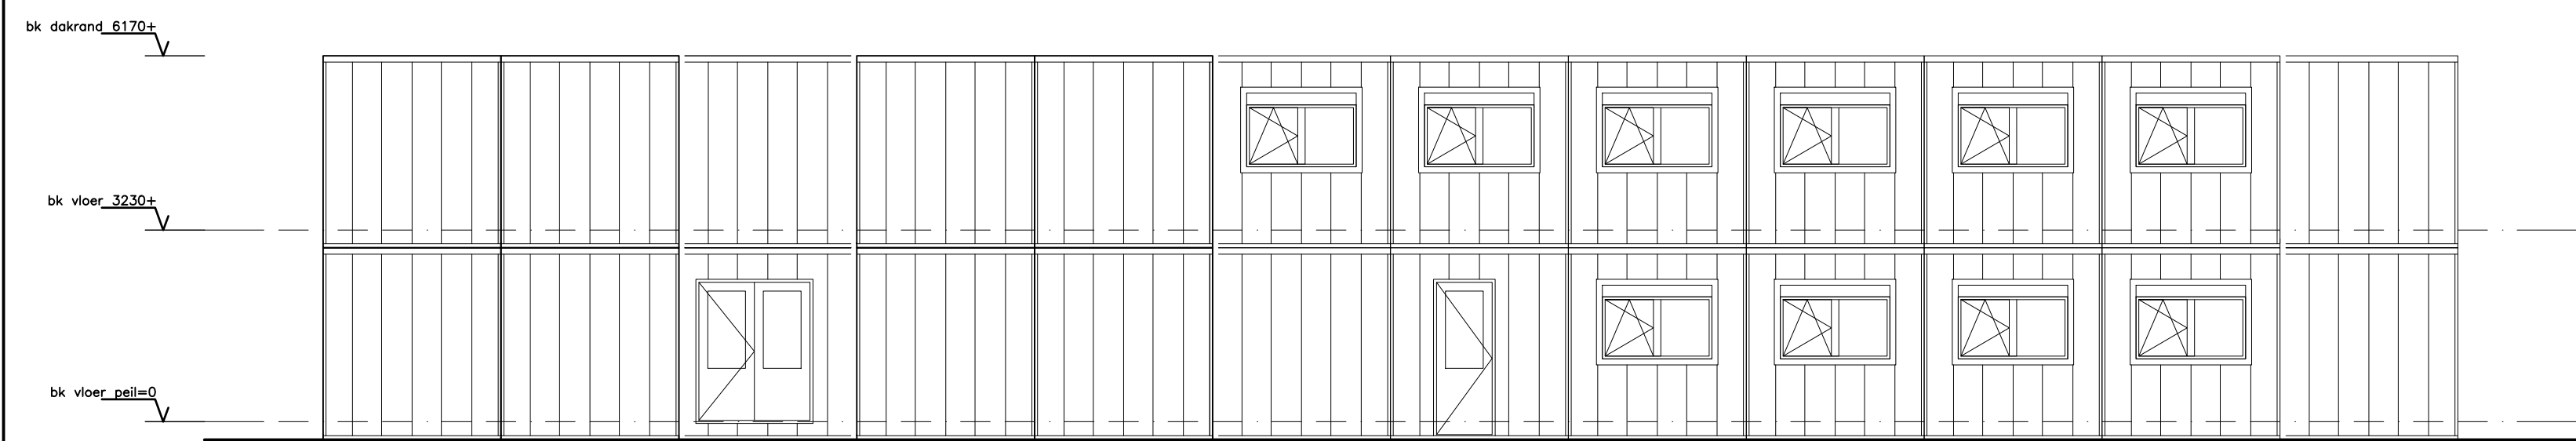

Westgevel



Zuidgevel

Materiaal en kleurenstaat			Nieuw
gevelonderdeel	materiaal	kleur	
gevelwand	stalen sandwichplaat	RAL 7012 (antracietgrijs)	
vloerprofiel	staal	RAL 7016 (grijs)	
onderrandafwerking	stalen sandwichplaat	RAL 7016 (grijs)	
geveldeurkozijnen	hardhout	RAL 7016 (grijs)	
geveldeuren	hardhout	RAL 7016 (grijs)	
gevelraamkozijnen	kunststof	RAL 7016 (grijs)	
dakrand	staal	RAL 7012 (antracietgrijs)	

PREMARK ADVIES & ARCHITECTUUR		Melbournestraat 3 2e 1175 RM LIJNDEN 020-6387520 INFO@PREMARK.NL
ARCHITECT		ir A.J. van Iersel
GETEKEND DOOR		JL
OPDRACHTGEVER		ASKO scholen Anderlechtlaan 1 1066 HK Amsterdam
WERK		IKC Tuindorp Tijdelijke Huisvesting
WERKADRES		Kometensingel naast nr 58 Amsterdam
SCHAAL		1:100
FORMAAT		A2
DATUM		16-07-2025
WERKNR		21.40.81
DATUM GET		WIJZIGING
TEK.NR		40.81.12
ONDERDEEL		Gevels