



Bestaande bebouwing

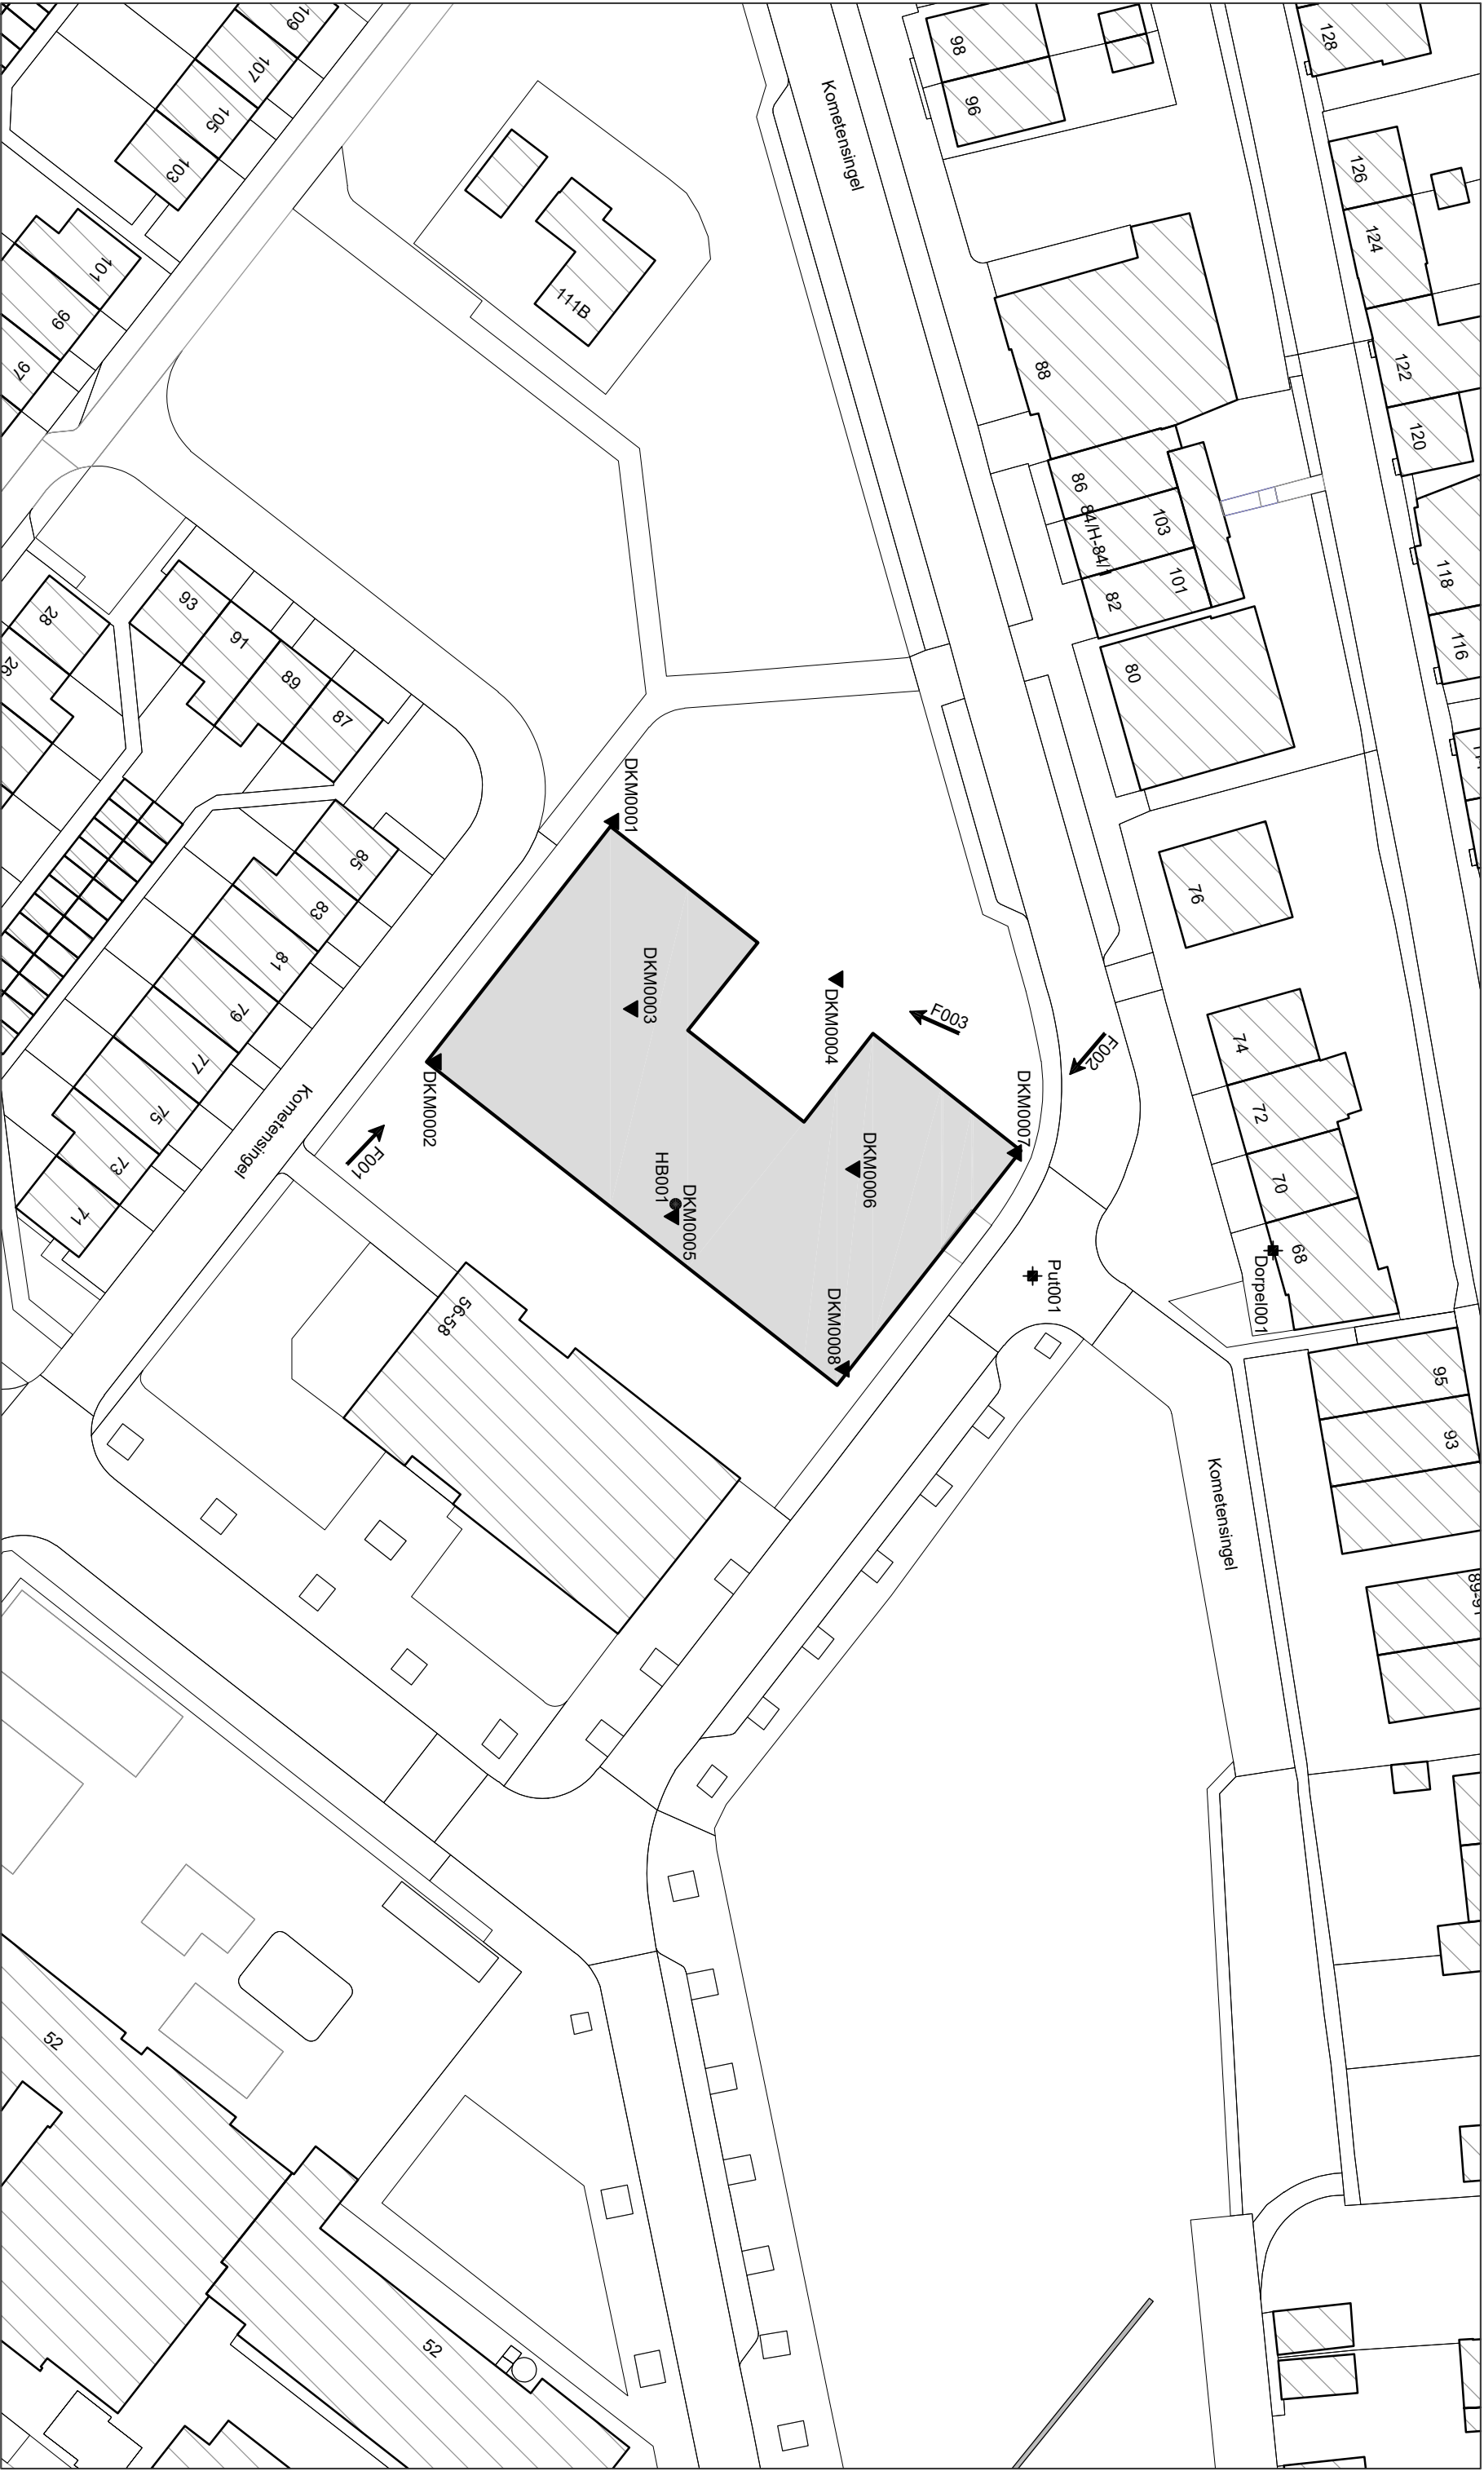

Nieuwbouw

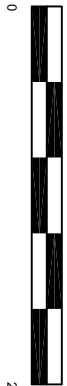

25m



Opdrachtnummer / locatie:

Aanbrengen tijdelijke lokalen aan
de Kmetensingel 58 te Amsterdam



INPIJN
INGENIEURS
BLOKPOGL

Bewerkt: LRT

Datum: 9 maart 2022

Omschrijving tekening:

Situatietekening

Schaal: 1:500

Formaat: A3

Opdrachtnummer: 22WP0134

Bijlage:

SIT-01



Project
Opdracht
Betreft

Aanbrengen tijdelijke lokalen aan de Kometensingel 58 te Amsterdam
22WP0134
Foto's



F001: Locatie DKM001



F002: Locatie DKM007



F003: Omgevingsfoto



F004: Dorpel001, Kometensingel 68

Genomen op: 7 maart 2022



OVERZICHT MEETPUNTEN

Horizontaal coördinatensysteem (X,Y)
Verticale referentie (Z)

Rijksdriehoeksmeting (RD)
Normaal Amsterdams Peil

Meetpunt	X-coördinaat [m]	Y-coördinaat [m]	Hoogte (Z) [m t.o.v. NAP]	GWS * [m t.o.v. NAP]	Datum uitvoering
DKM001	121321,30	492040,79	-2,35	---	07-03-2022
DKM002	121340,79	492026,40	-2,34	---	08-03-2022
DKM003	121336,50	492042,34	-2,20	-2,72	07-03-2022
DKM004	121334,09	492058,98	-2,18	---	07-03-2022
DKM005	121353,33	492045,66	-2,18	---	08-03-2022
DKM006	121349,50	492060,36	-2,20	---	08-03-2022
DKM007	121348,19	492073,46	-2,21	-2,71	08-03-2022
DKM008	121365,71	492059,50	-2,06	---	08-03-2022
HB001	121352,33	492046,56	-2,10	-2,70	07-03-2022
Dorpel001**	---	---	-2,06	---	07-03-2022
Put001	121358,16	492075,51	-2,08	---	07-03-2022

* Grondwaterstand ten tijde van het onderzoek

** Kometensingel 68

Indien bovengenoemde RD-coördinaten (x-y en z) zijn vermeld, dan zijn deze meetpunten ingemeten met behulp van dGPS.

Let op:

Deze waterpasstaat dient om inzicht te geven in de hoogteligging en locaties van de meet- en onderzoeks-punten ten opzichte van een referentiepunt. Grondwaterstanden zijn ter indicatie en kunnen beïnvloed zijn door de uitgevoerde werkzaamheden. De resultaten dienen niet voor andere doeleinden te worden gebruikt.



Project: Aanbrengen tijdelijke lokalen aan de Kometensingel 58 te Amsterdam
Opdracht: 22WP0134
Betreft: Boorprofiel

Boring:

Uitvoering op:
Uitvoering door:

HB001


8-3-2022
Geo Veld-S29

Boornorm: NEN-EN-ISO 22475-1

Grondwaterstand [cm-mv]: 60

Identificatie conform NEN-EN-ISO 14688-1


x-coördinaat [m RD]: 121352,33
y-coördinaat [m RD]: 492046,56
Referentiehoogte [m]: -2,1 . N.A.P.

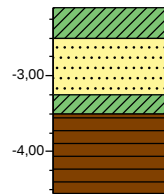

0,00	gras
▲ 0,40	Klei, stevig, veel plantenresten, zwart bruin
▼	Zand, middelgrof 200-630, weinig schelpen, grijs bruin
1,15	
▲ 1,40	Klei, stevig, weinig plantenresten, donker bruin
	Veen, donker bruin
2,45	



Project: Aanbrengen tijdelijke lokalen aan de Kometensingel 58 te Amsterdam
Opdracht: 22WP0134
Betreft: Sondeergrafiek

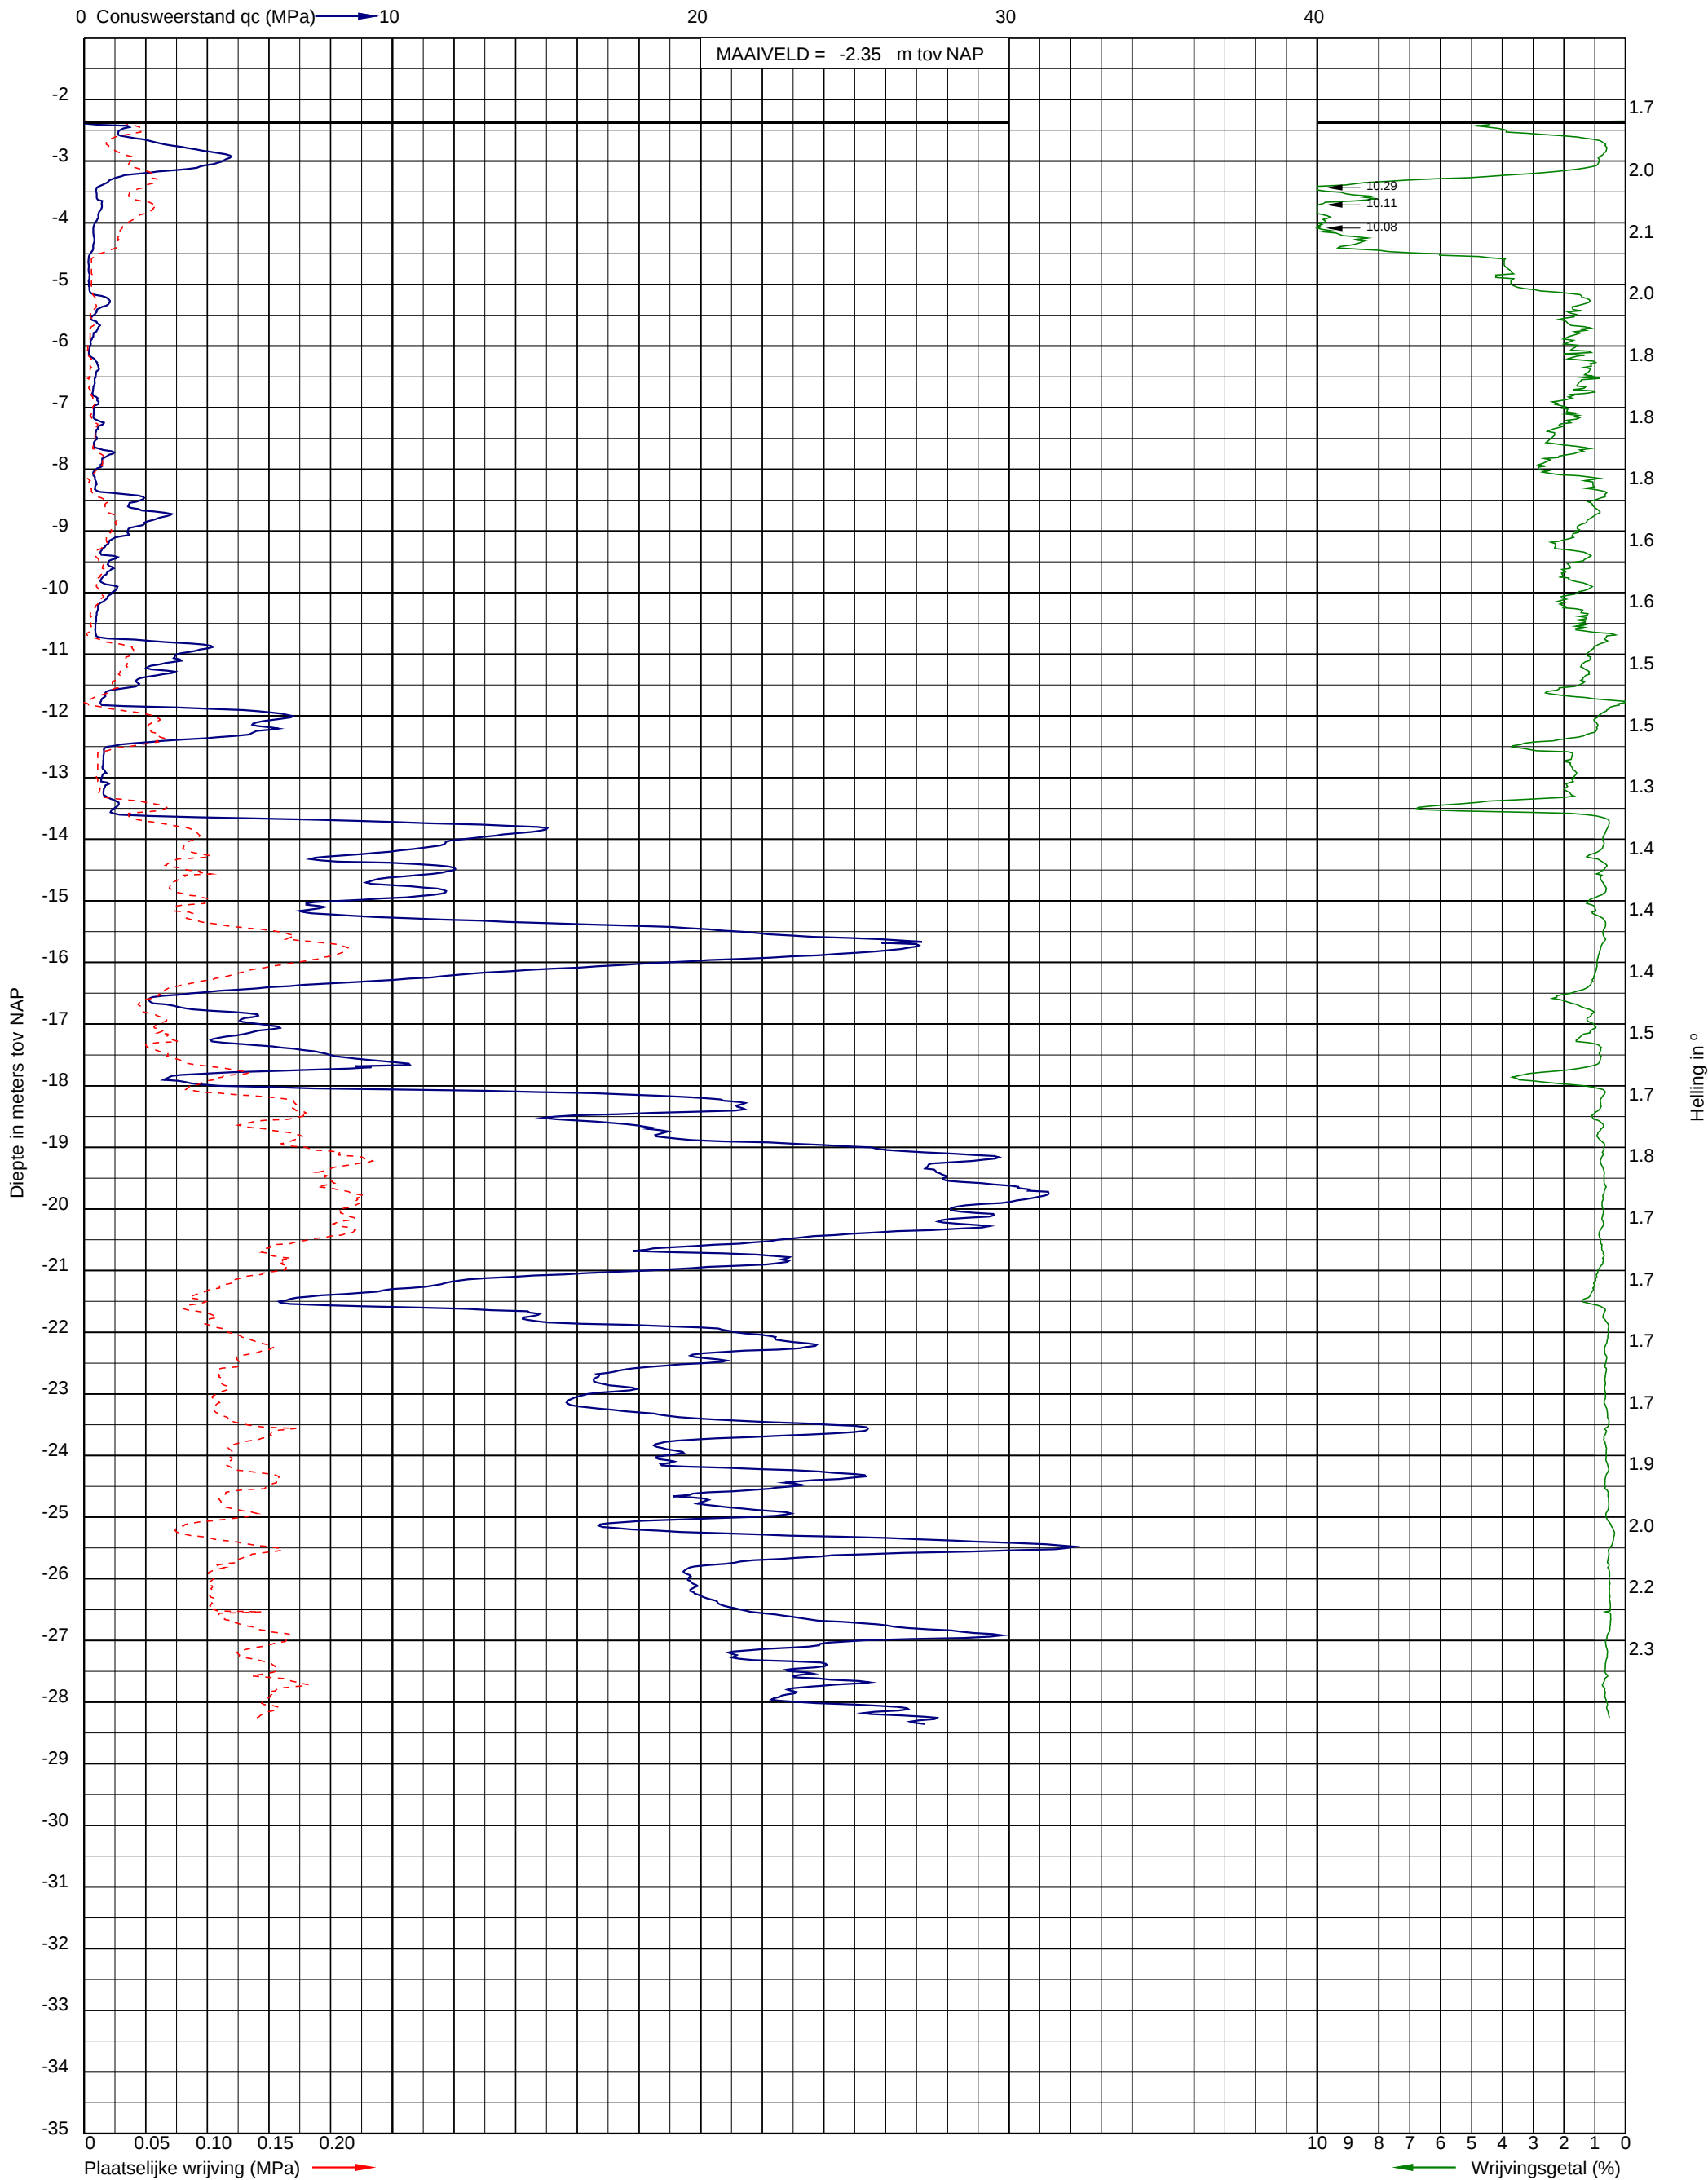


Uitvoeringsdatum: 7-3-2022
Norm: NEN-EN-ISO 22476-1
Toepassingsklasse: 3
Conusnummer: 071173

X: 121321.3
Y: 492040.8

DKM001



Project: Aanbrengen tijdelijke lokalen aan de Kometensingel 58 te Amsterdam
Opdracht: 22WP0134
Betreft: Sondeergrafiek

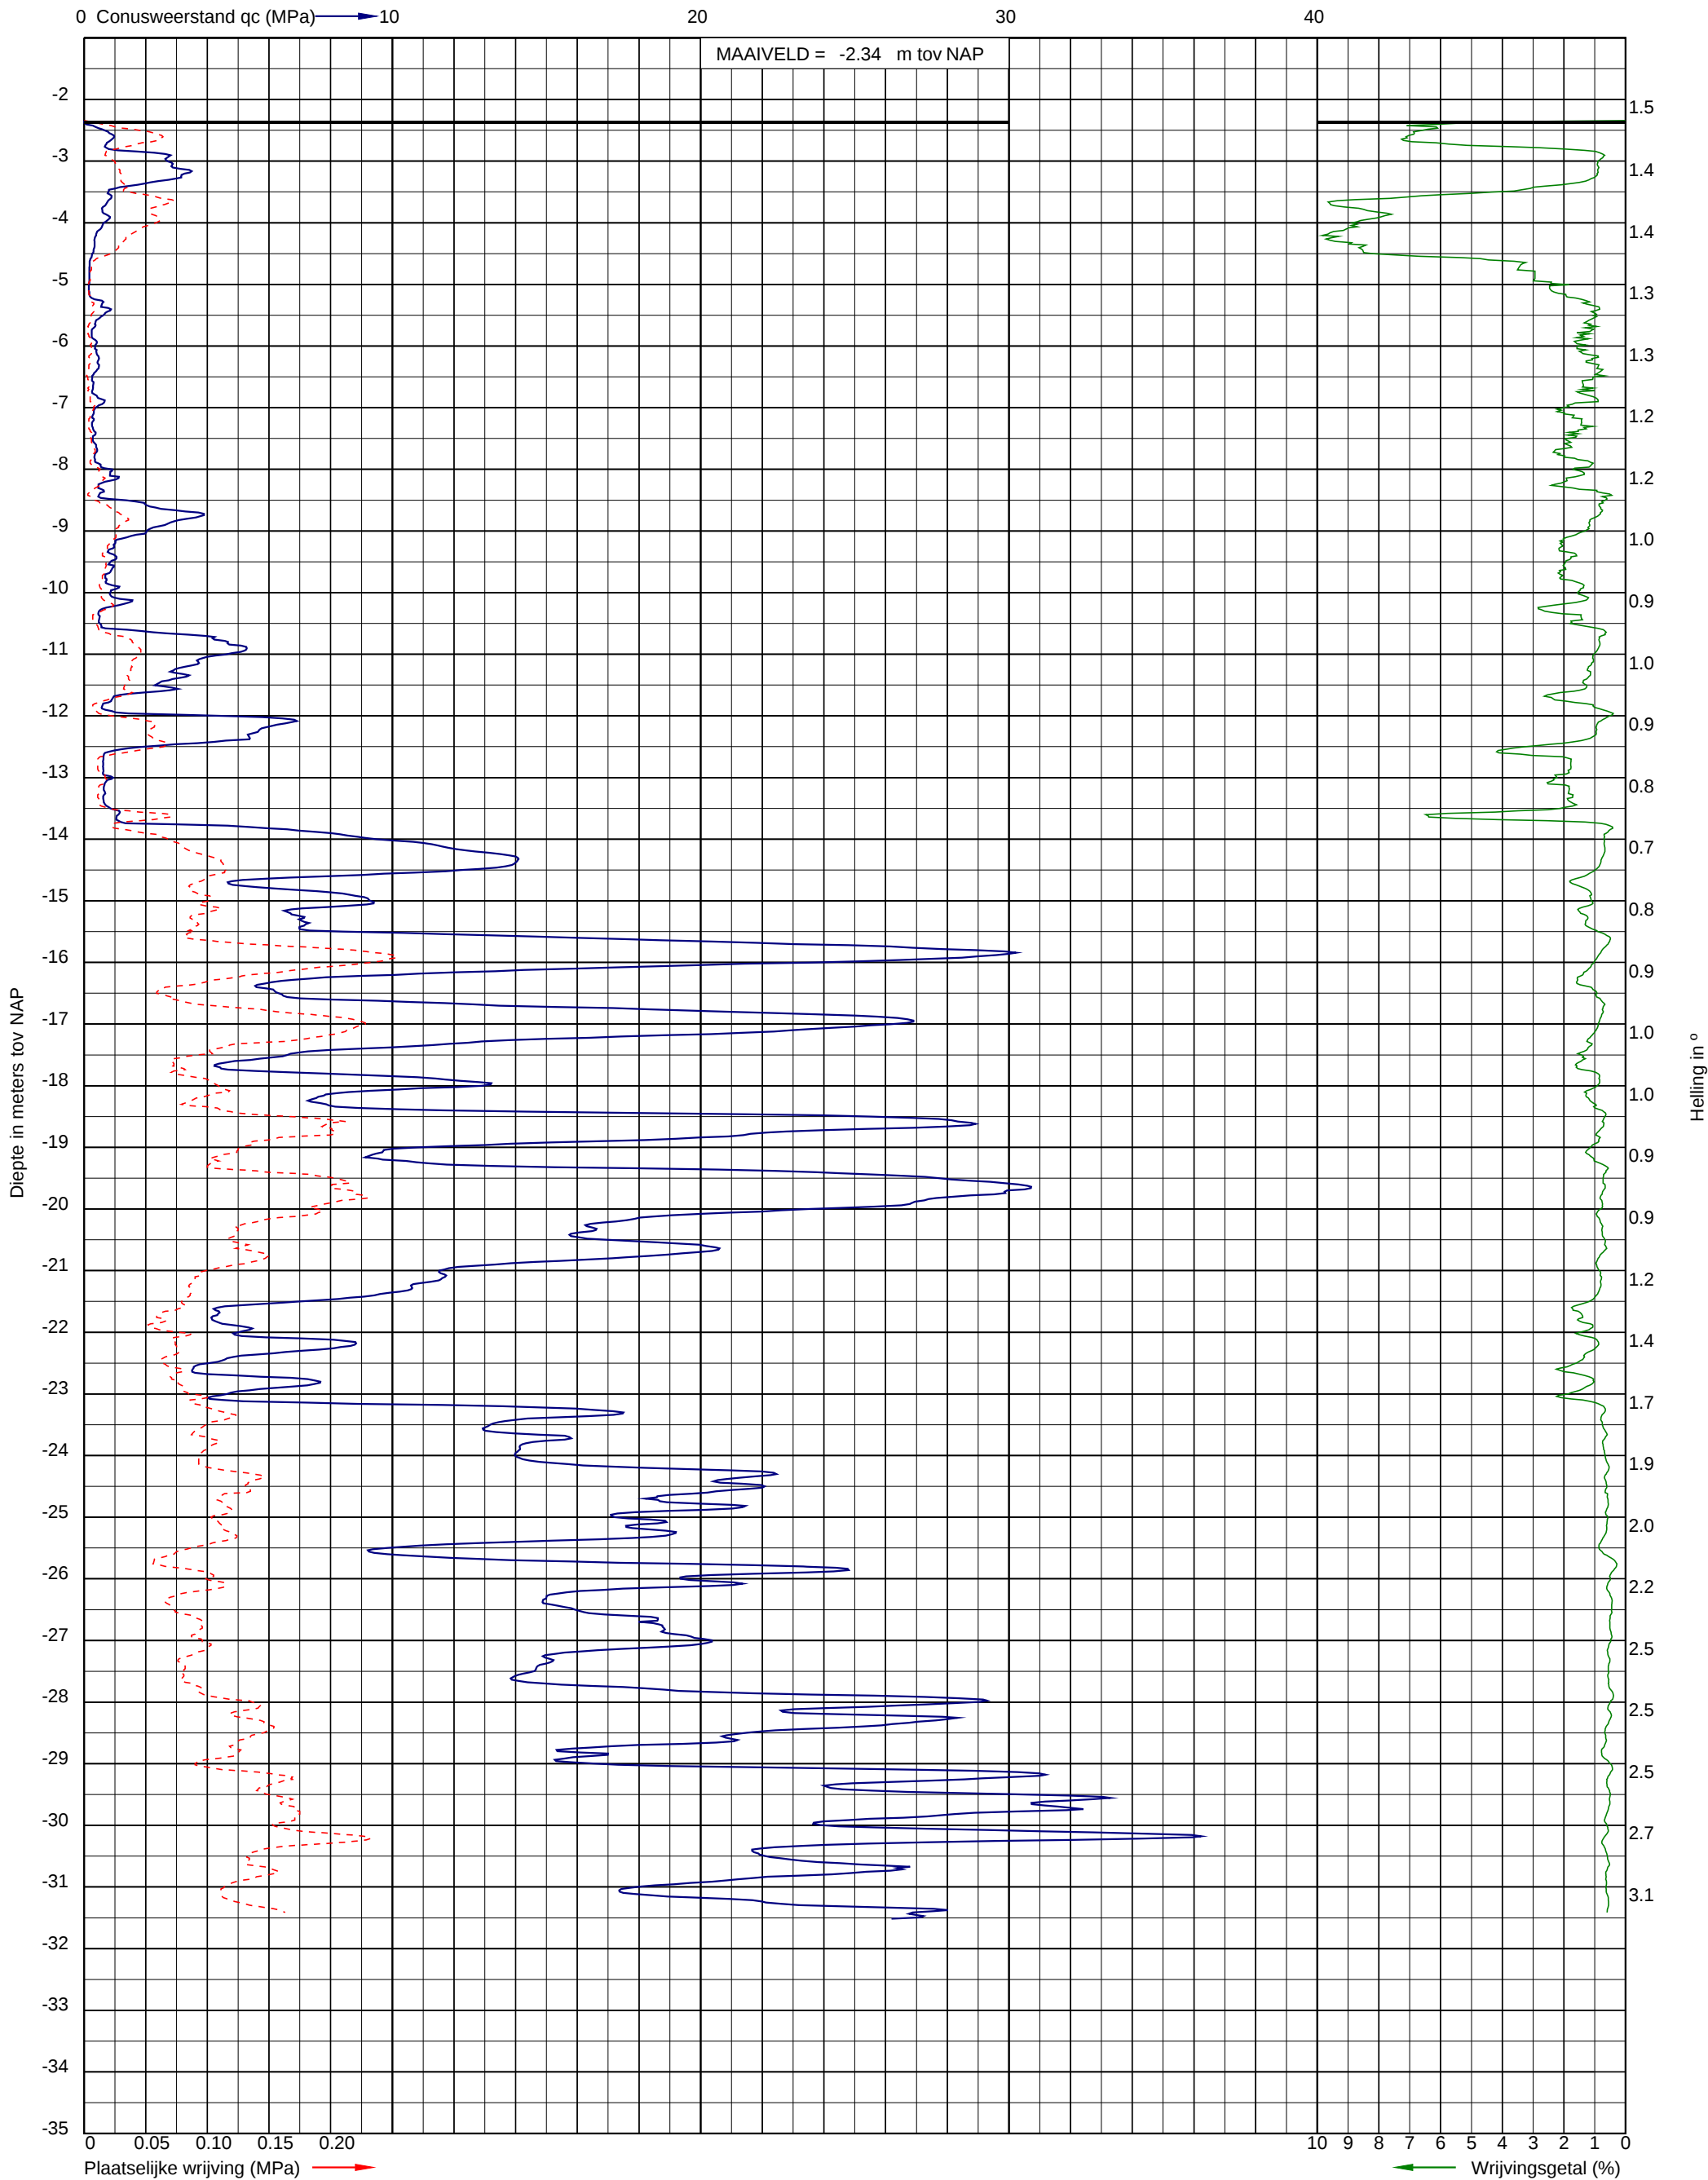


Uitvoeringsdatum: 8-3-2022
Norm: NEN-EN-ISO 22476-1
Toepassingsklasse: 3
Conusnummer: 071173

X: 121340.8
Y: 492026.4

DKM002



Project: Aanbrengen tijdelijke lokalen aan de Kometensingel 58 te Amsterdam
Opdracht: 22WP0134
Betreft: Sondeergrafiek

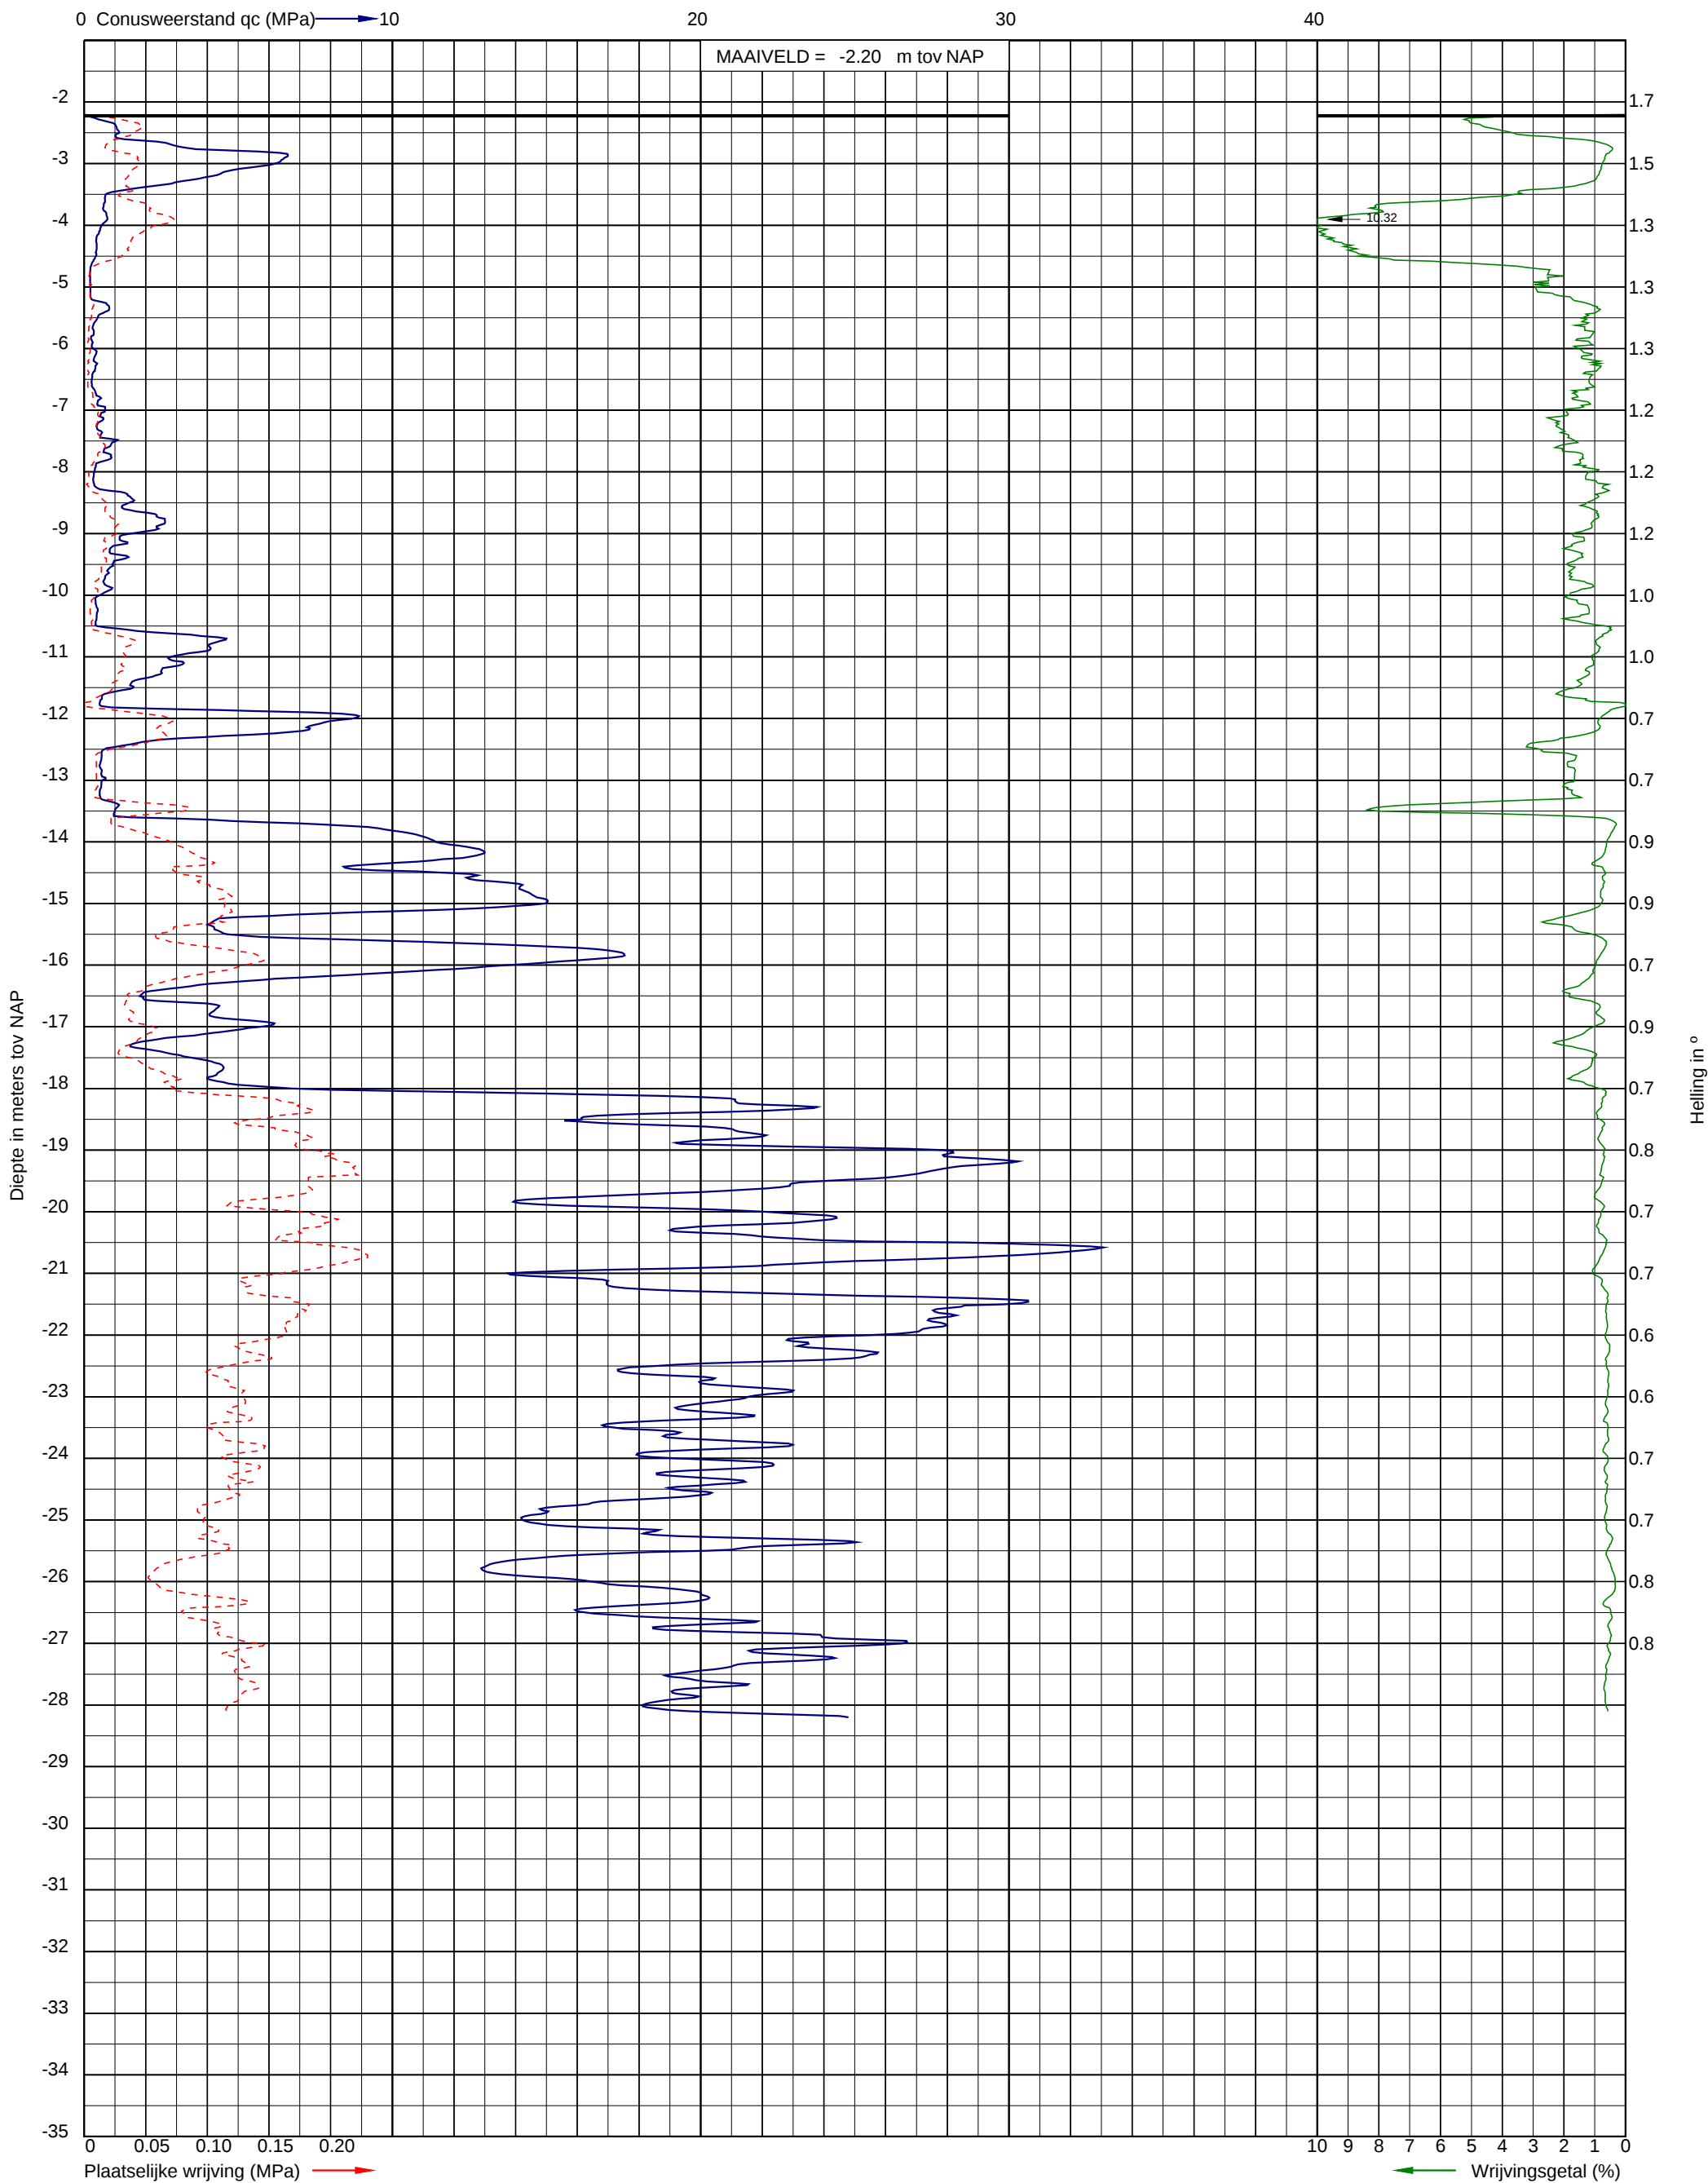


Uitvoeringsdatum: 7-3-2022
Norm: NEN-EN-ISO 22476-1
Toepassingsklasse: 3
Conusnummer: 071173

X: 121336.5
Y: 492042.3

DKM003



Project: Aanbrengen tijdelijke lokalen aan de Kometensingel 58 te Amsterdam
Opdracht: 22WP0134
Betreft: Sondeergrafiek

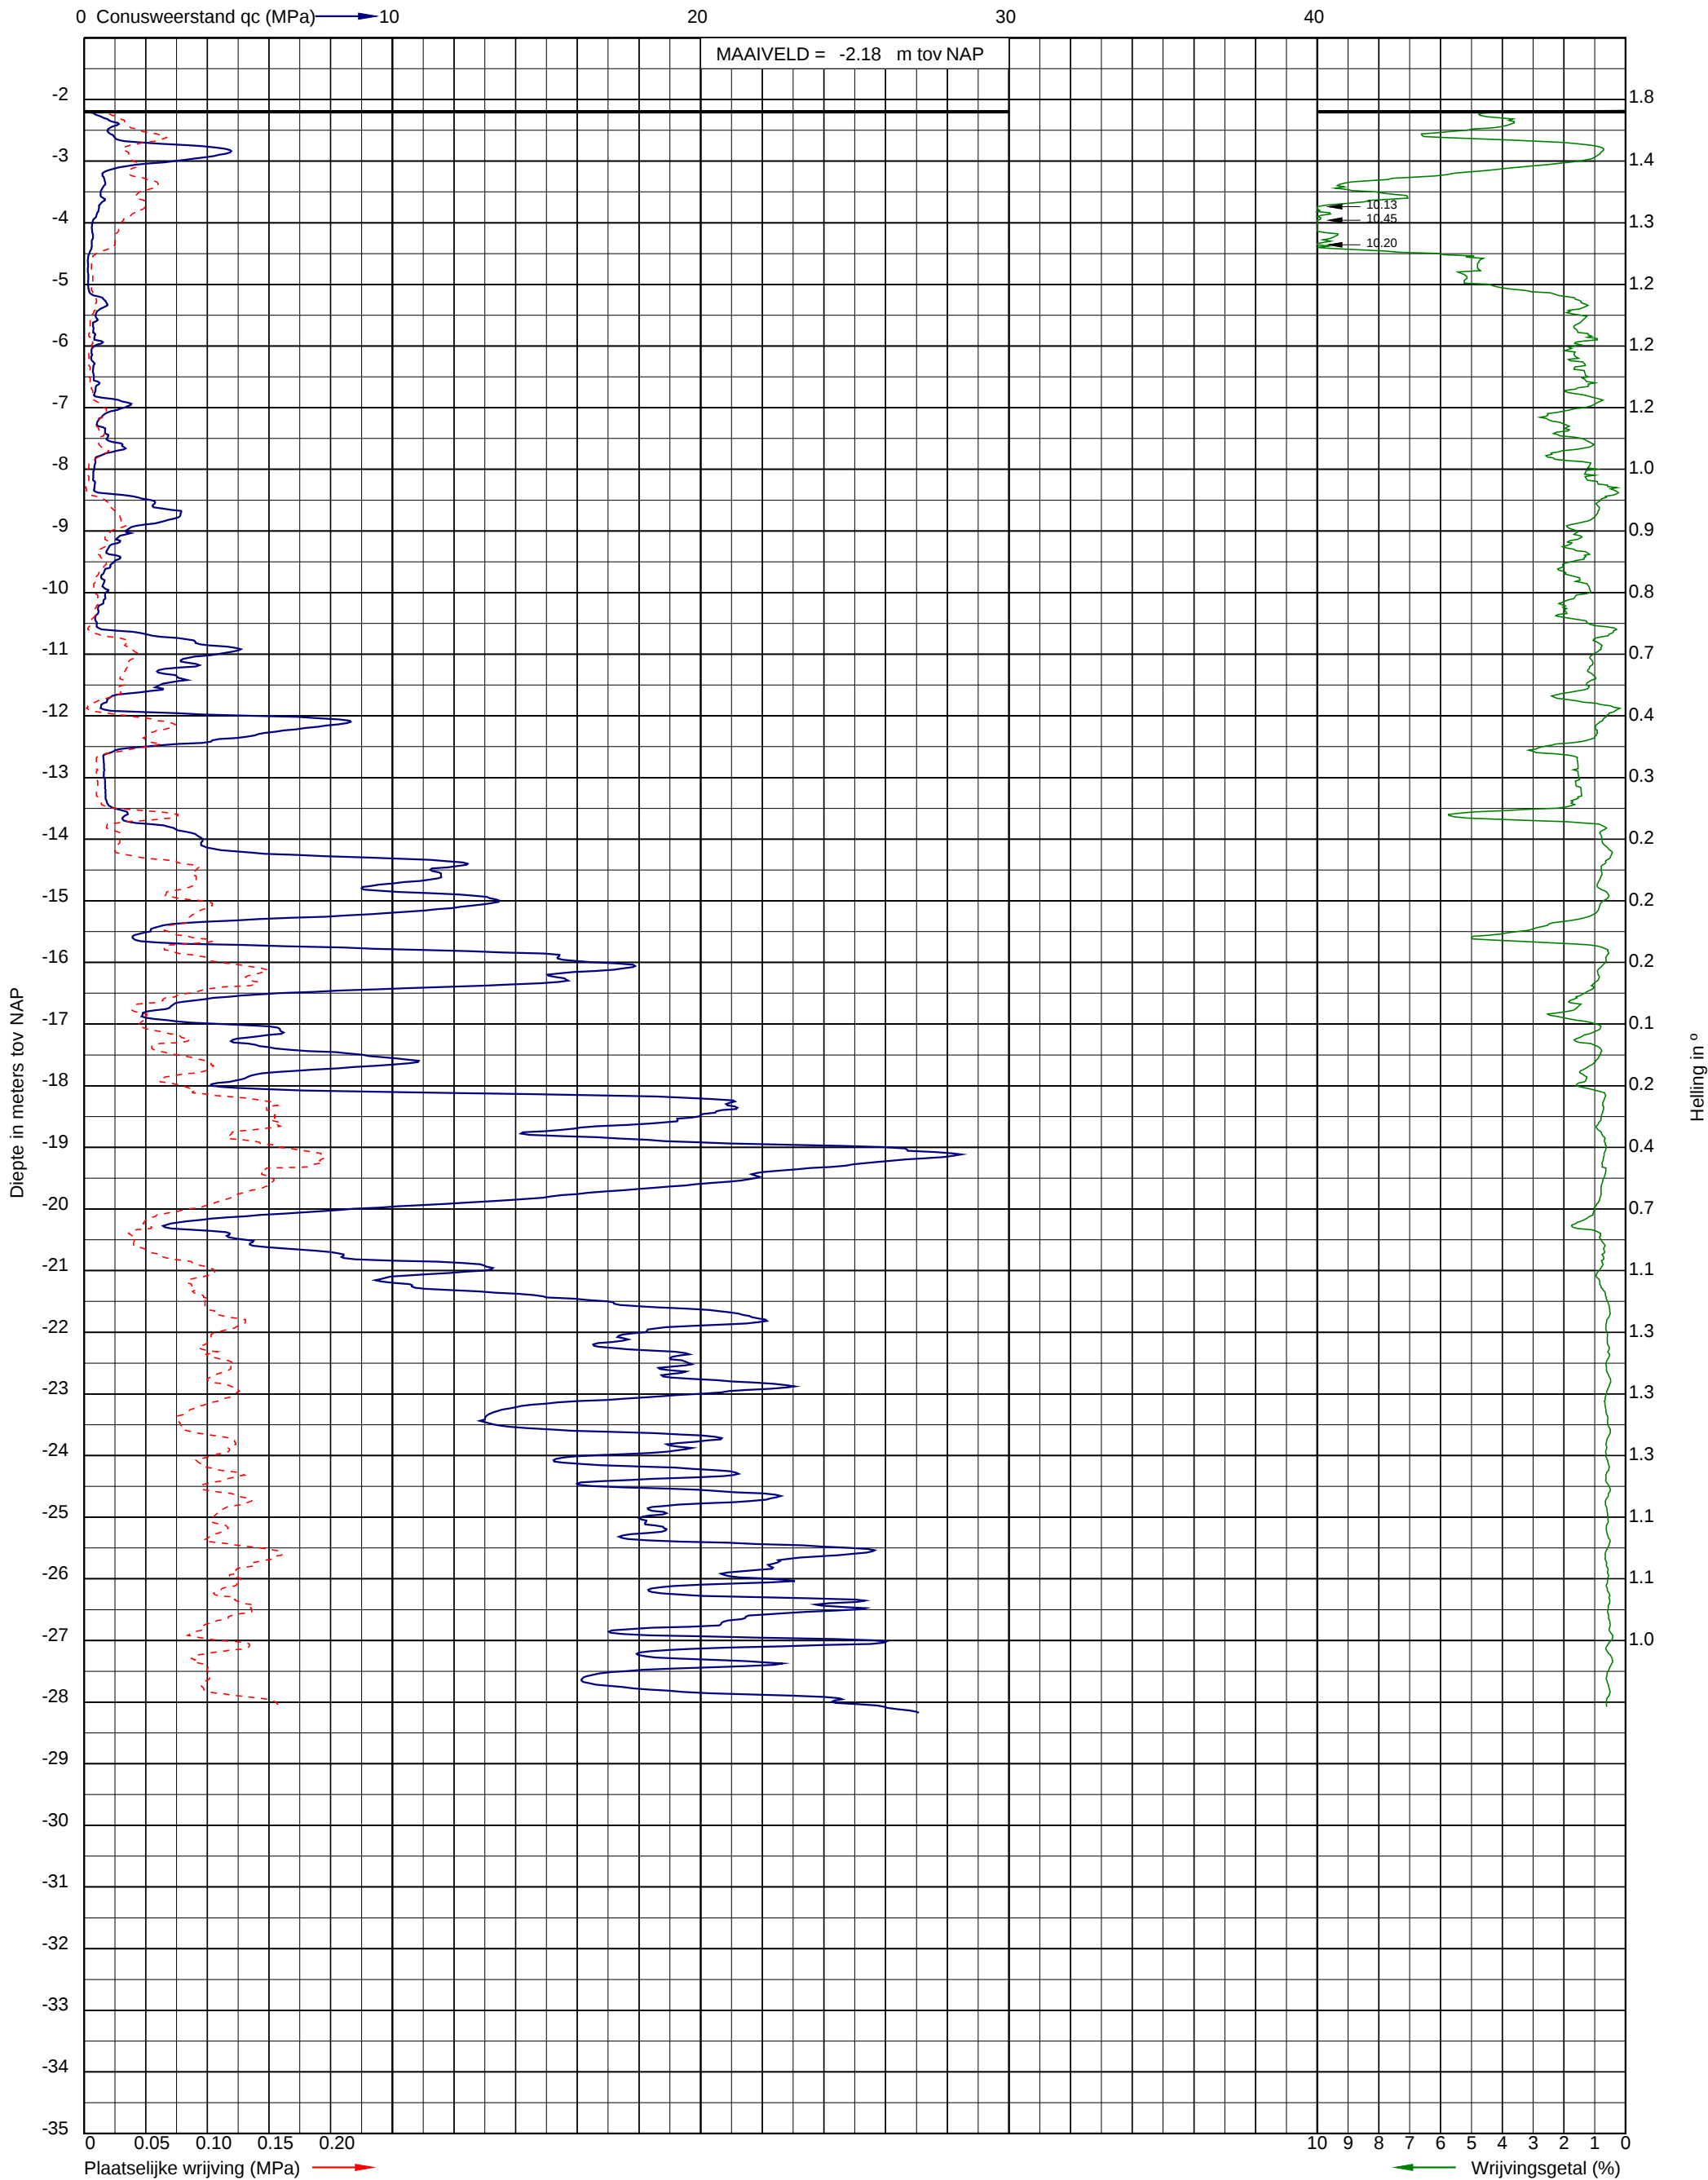


Uitvoeringsdatum: 7-3-2022
Norm: NEN-EN-ISO 22476-1
Toepassingsklasse: 3
Conusnummer: 071173

X: 121334.1
Y: 492059.0

DKM004



Project: Aanbrengen tijdelijke lokalen aan de Kometensingel 58 te Amsterdam
Opdracht: 22WP0134
Betreft: Sondeergrafiek

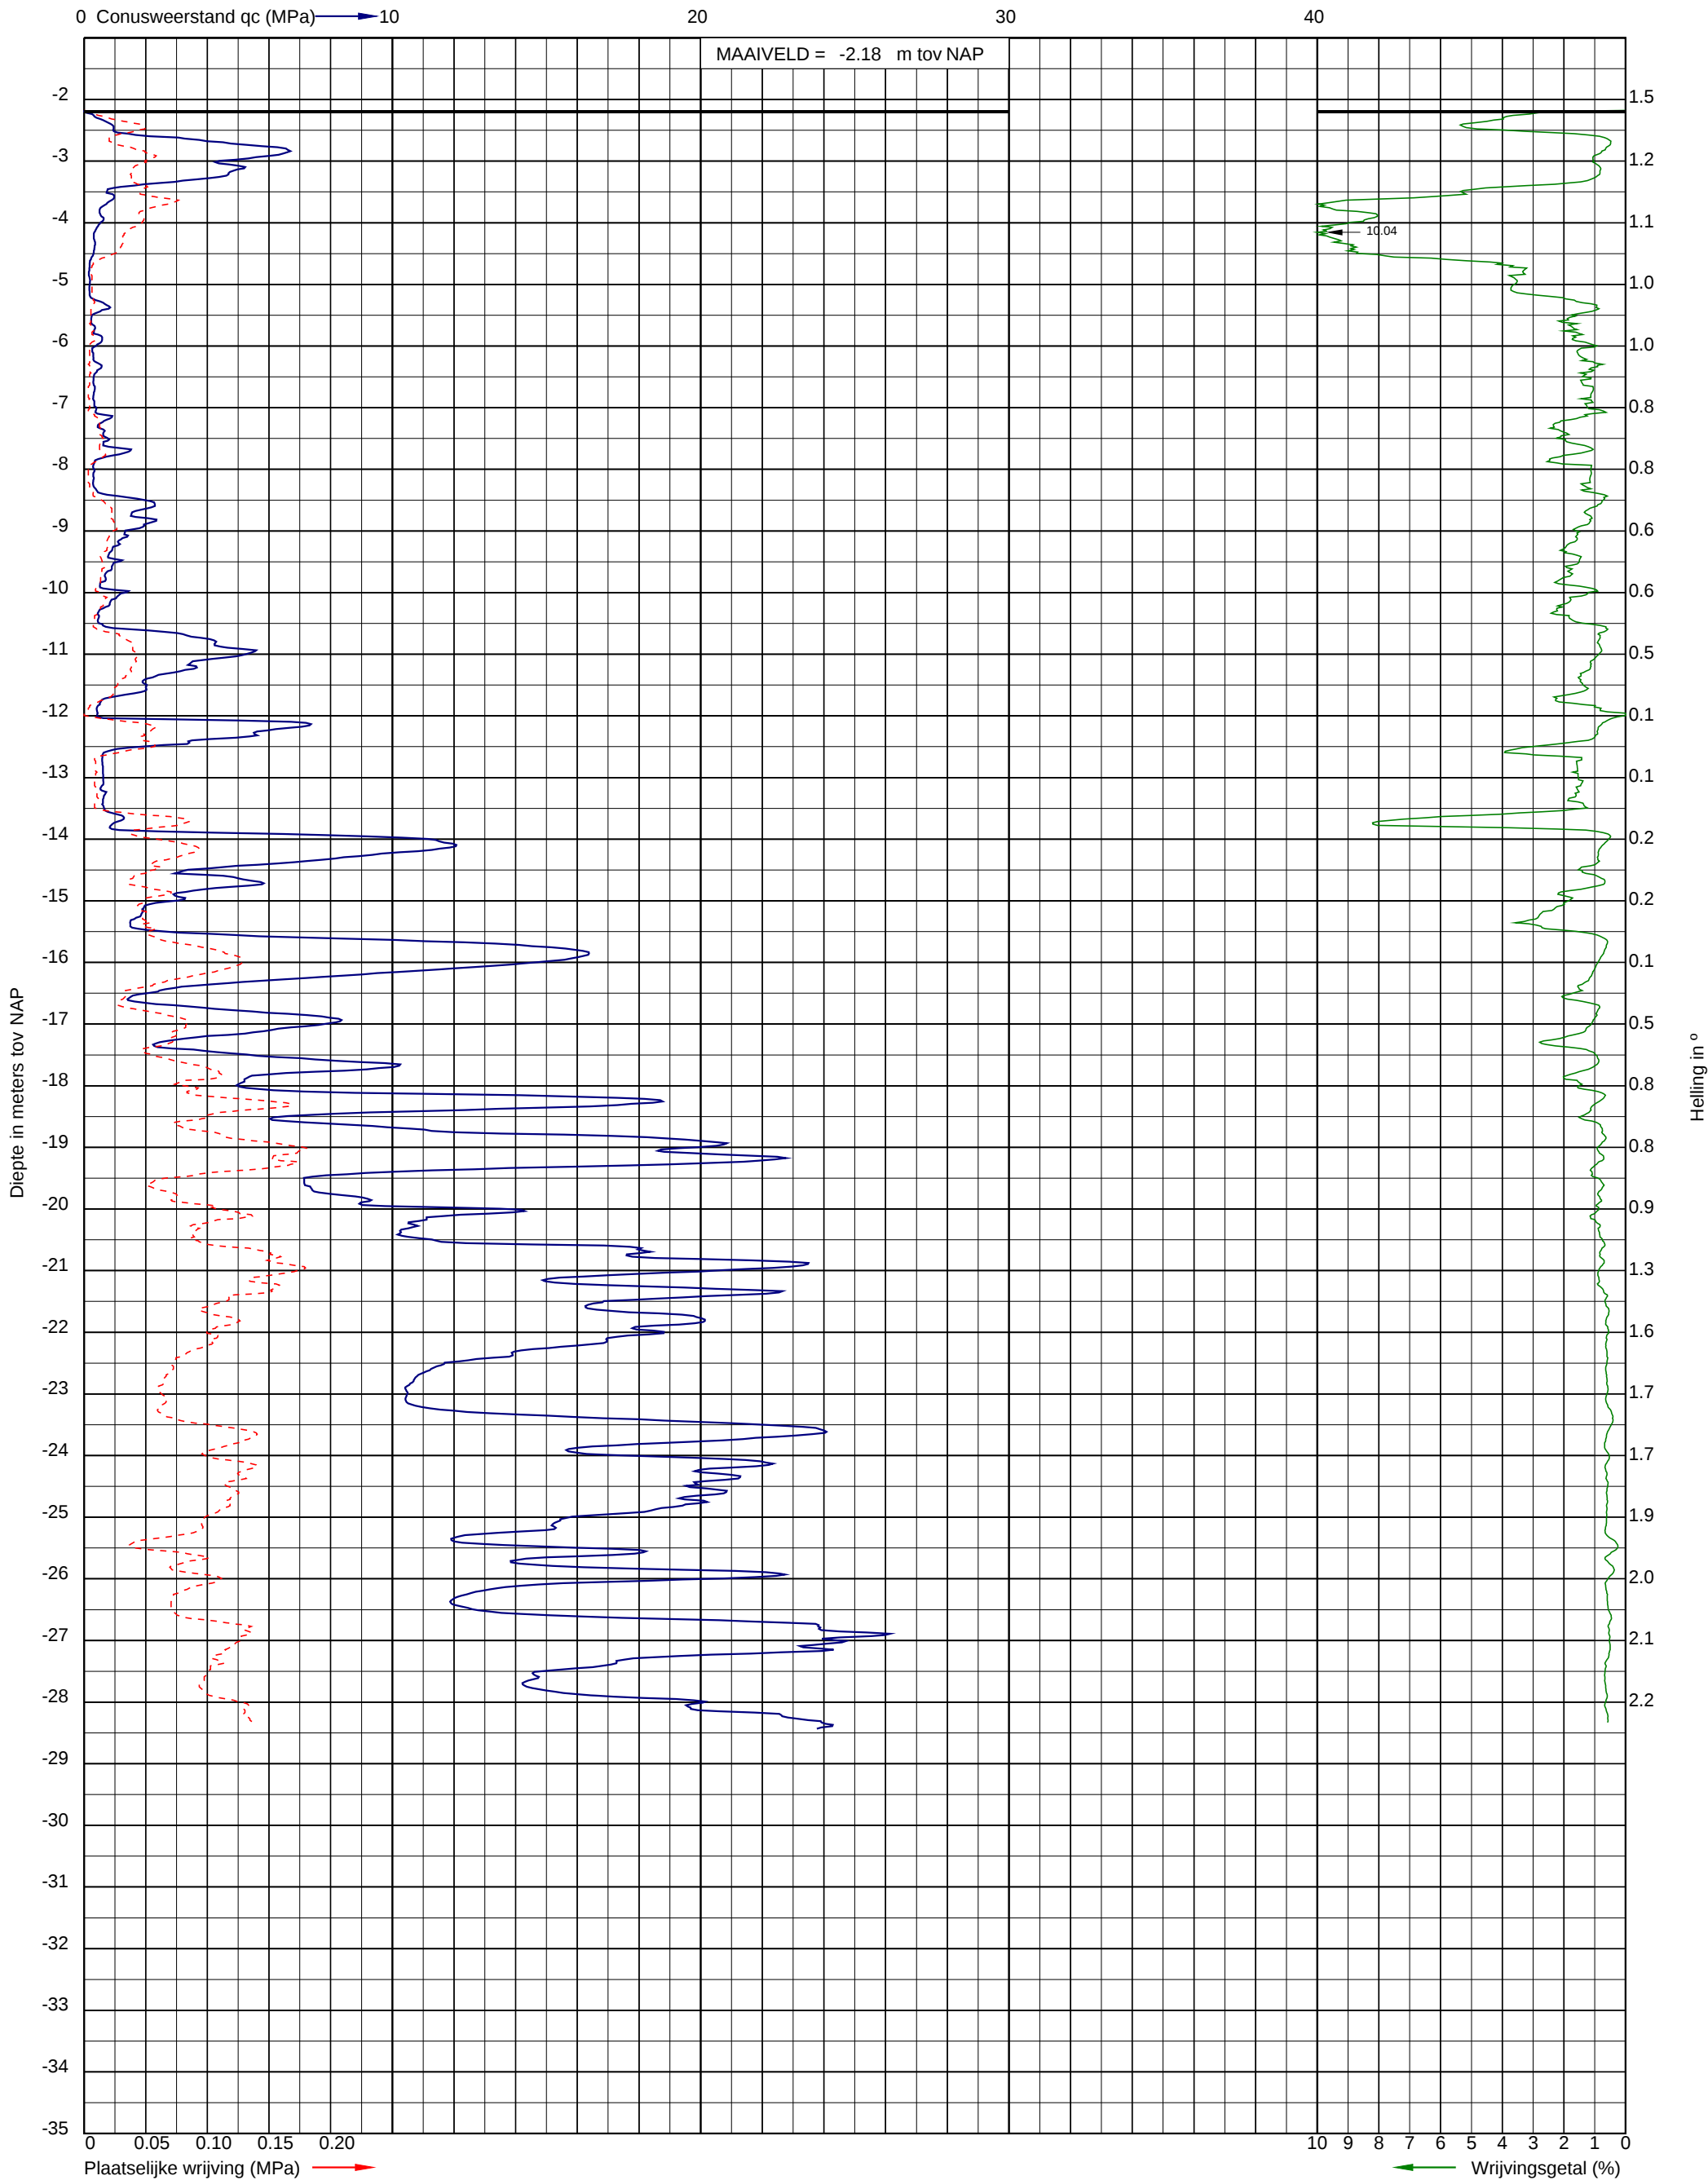


Uitvoeringsdatum: 8-3-2022
Norm: NEN-EN-ISO 22476-1
Toepassingsklasse: 3
Conusnummer: 071173

X: 121353.3
Y: 492045.7

DKM005



Project: Aanbrengen tijdelijke lokalen aan de Kometensingel 58 te Amsterdam
Opdracht: 22WP0134
Betreft: Sondeergrafiek

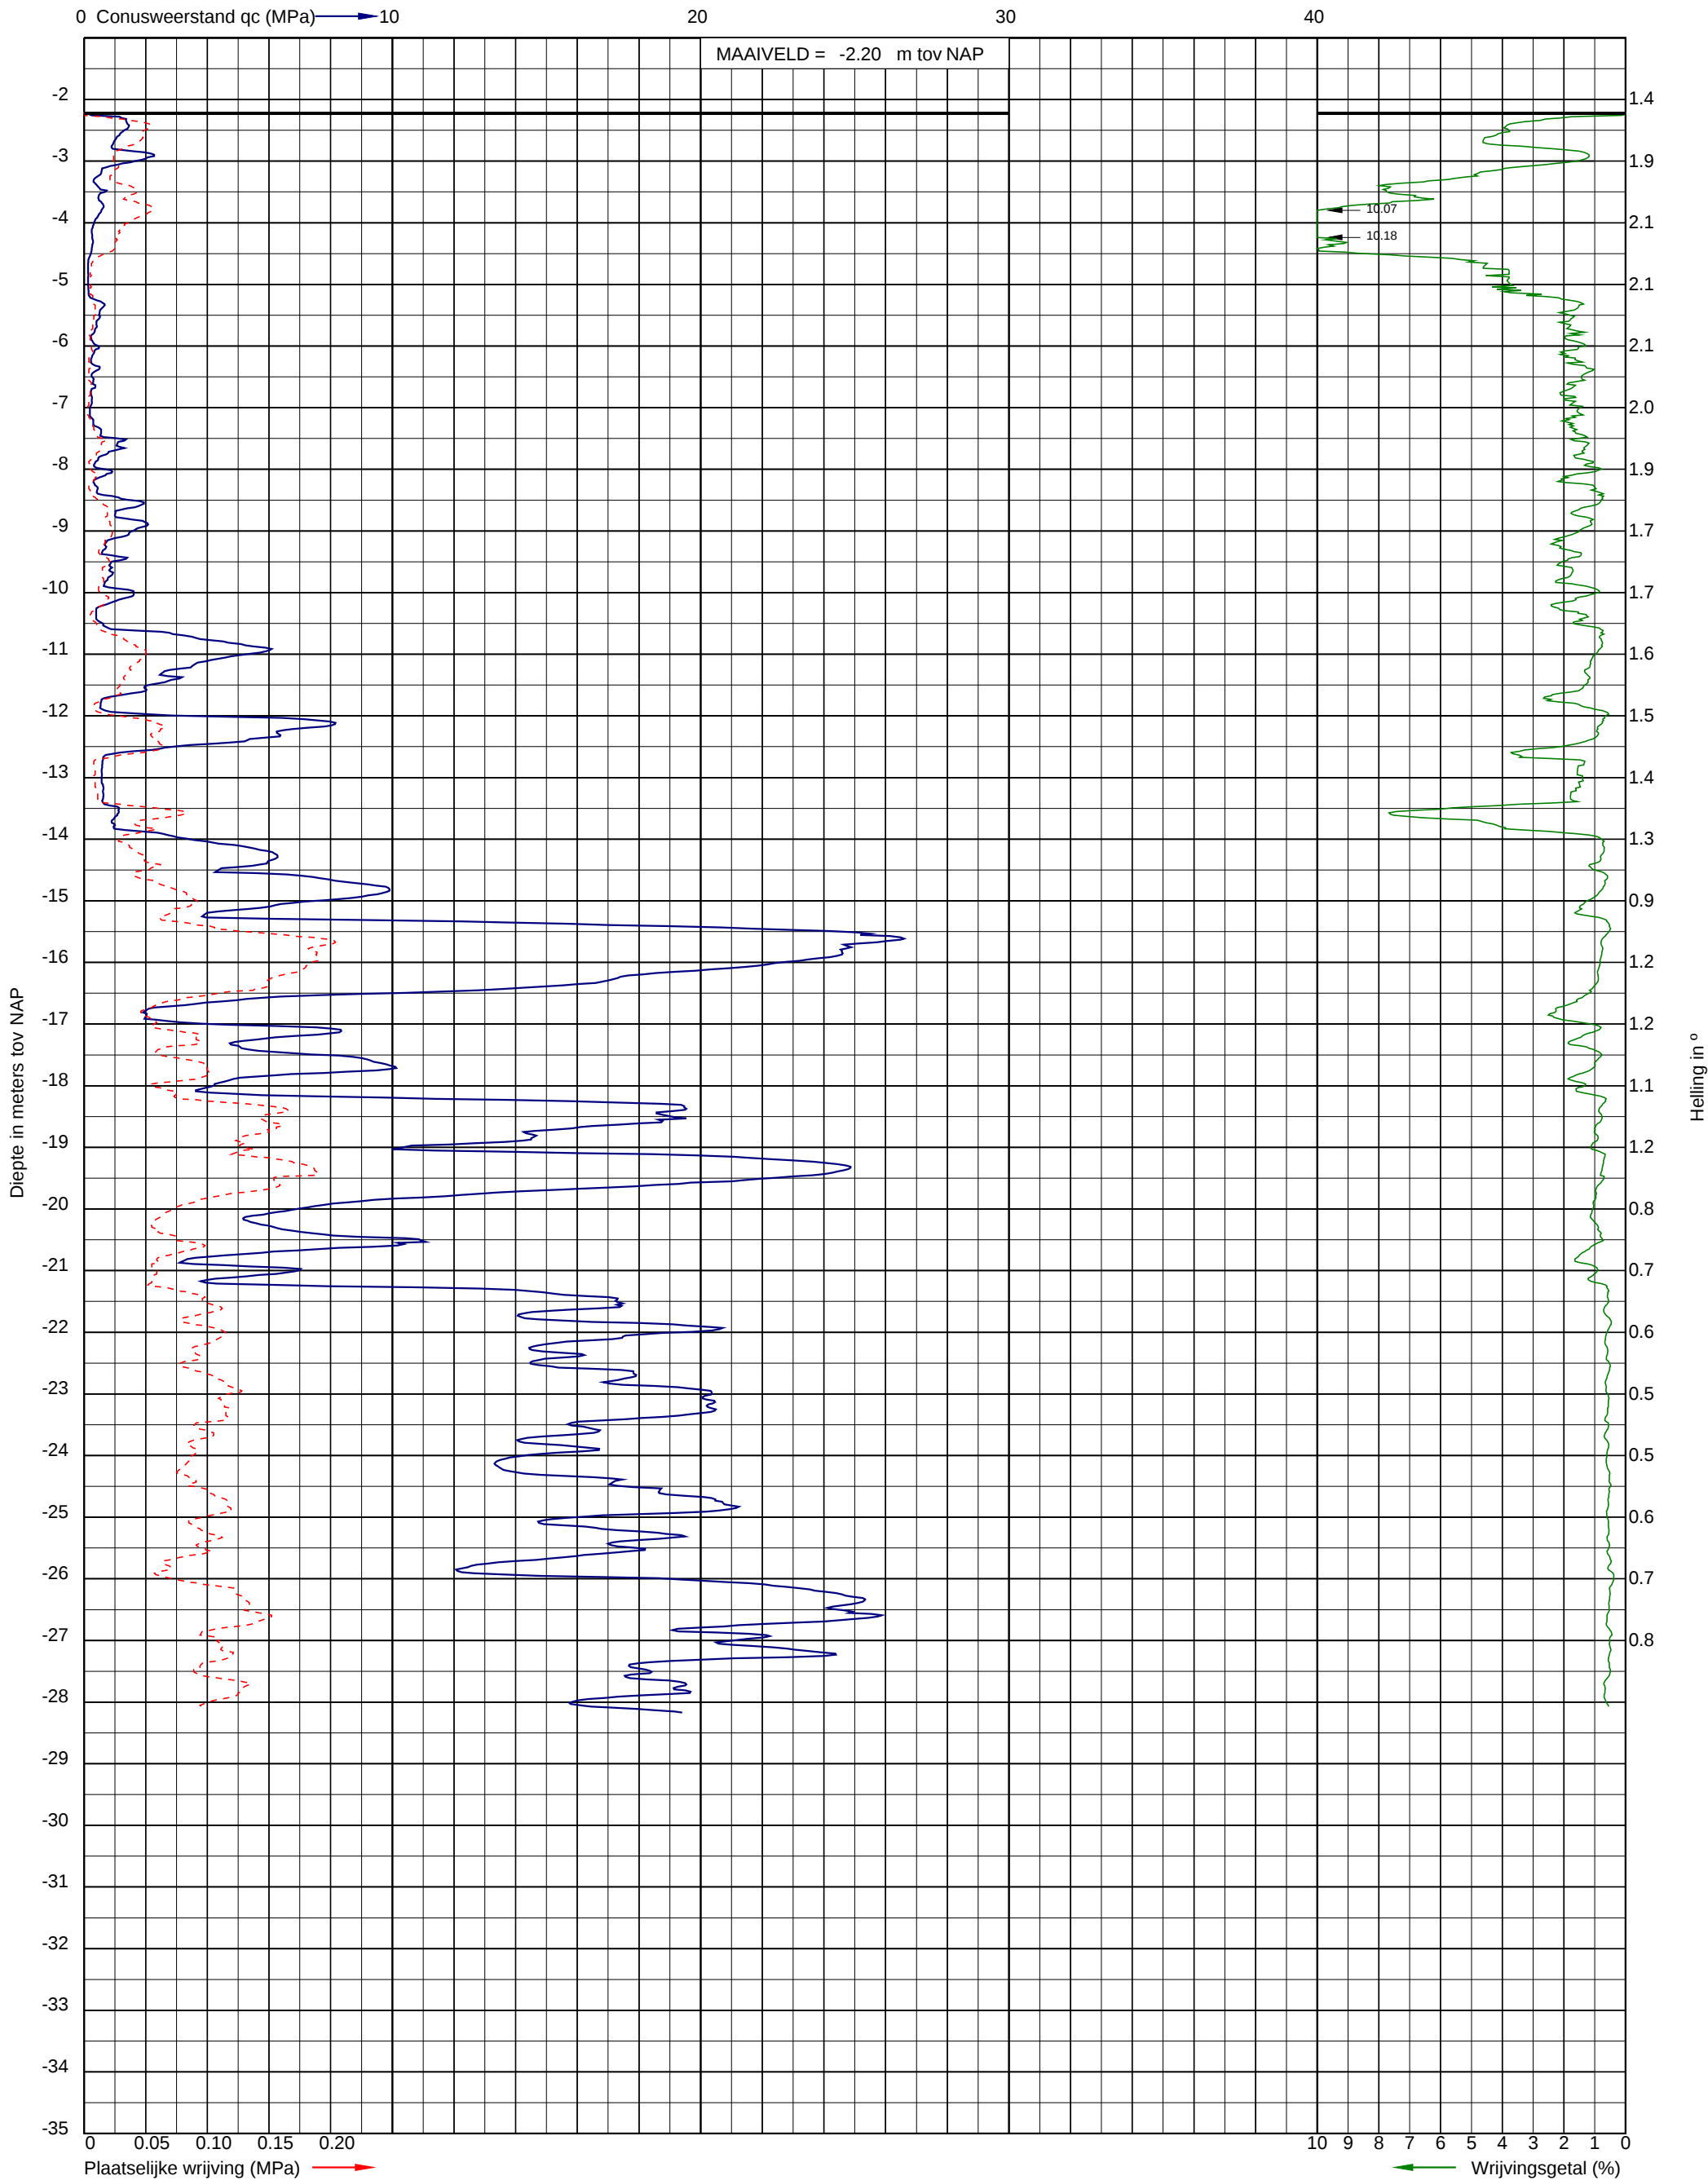


Uitvoeringsdatum: 8-3-2022
Norm: NEN-EN-ISO 22476-1
Toepassingsklasse: 3
Conusnummer: 071173

X: 121349.5
Y: 492060.4

DKM006



Project: Aanbrengen tijdelijke lokalen aan de Kometensingel 58 te Amsterdam
Opdracht: 22WP0134
Betreft: Sondeergrafiek

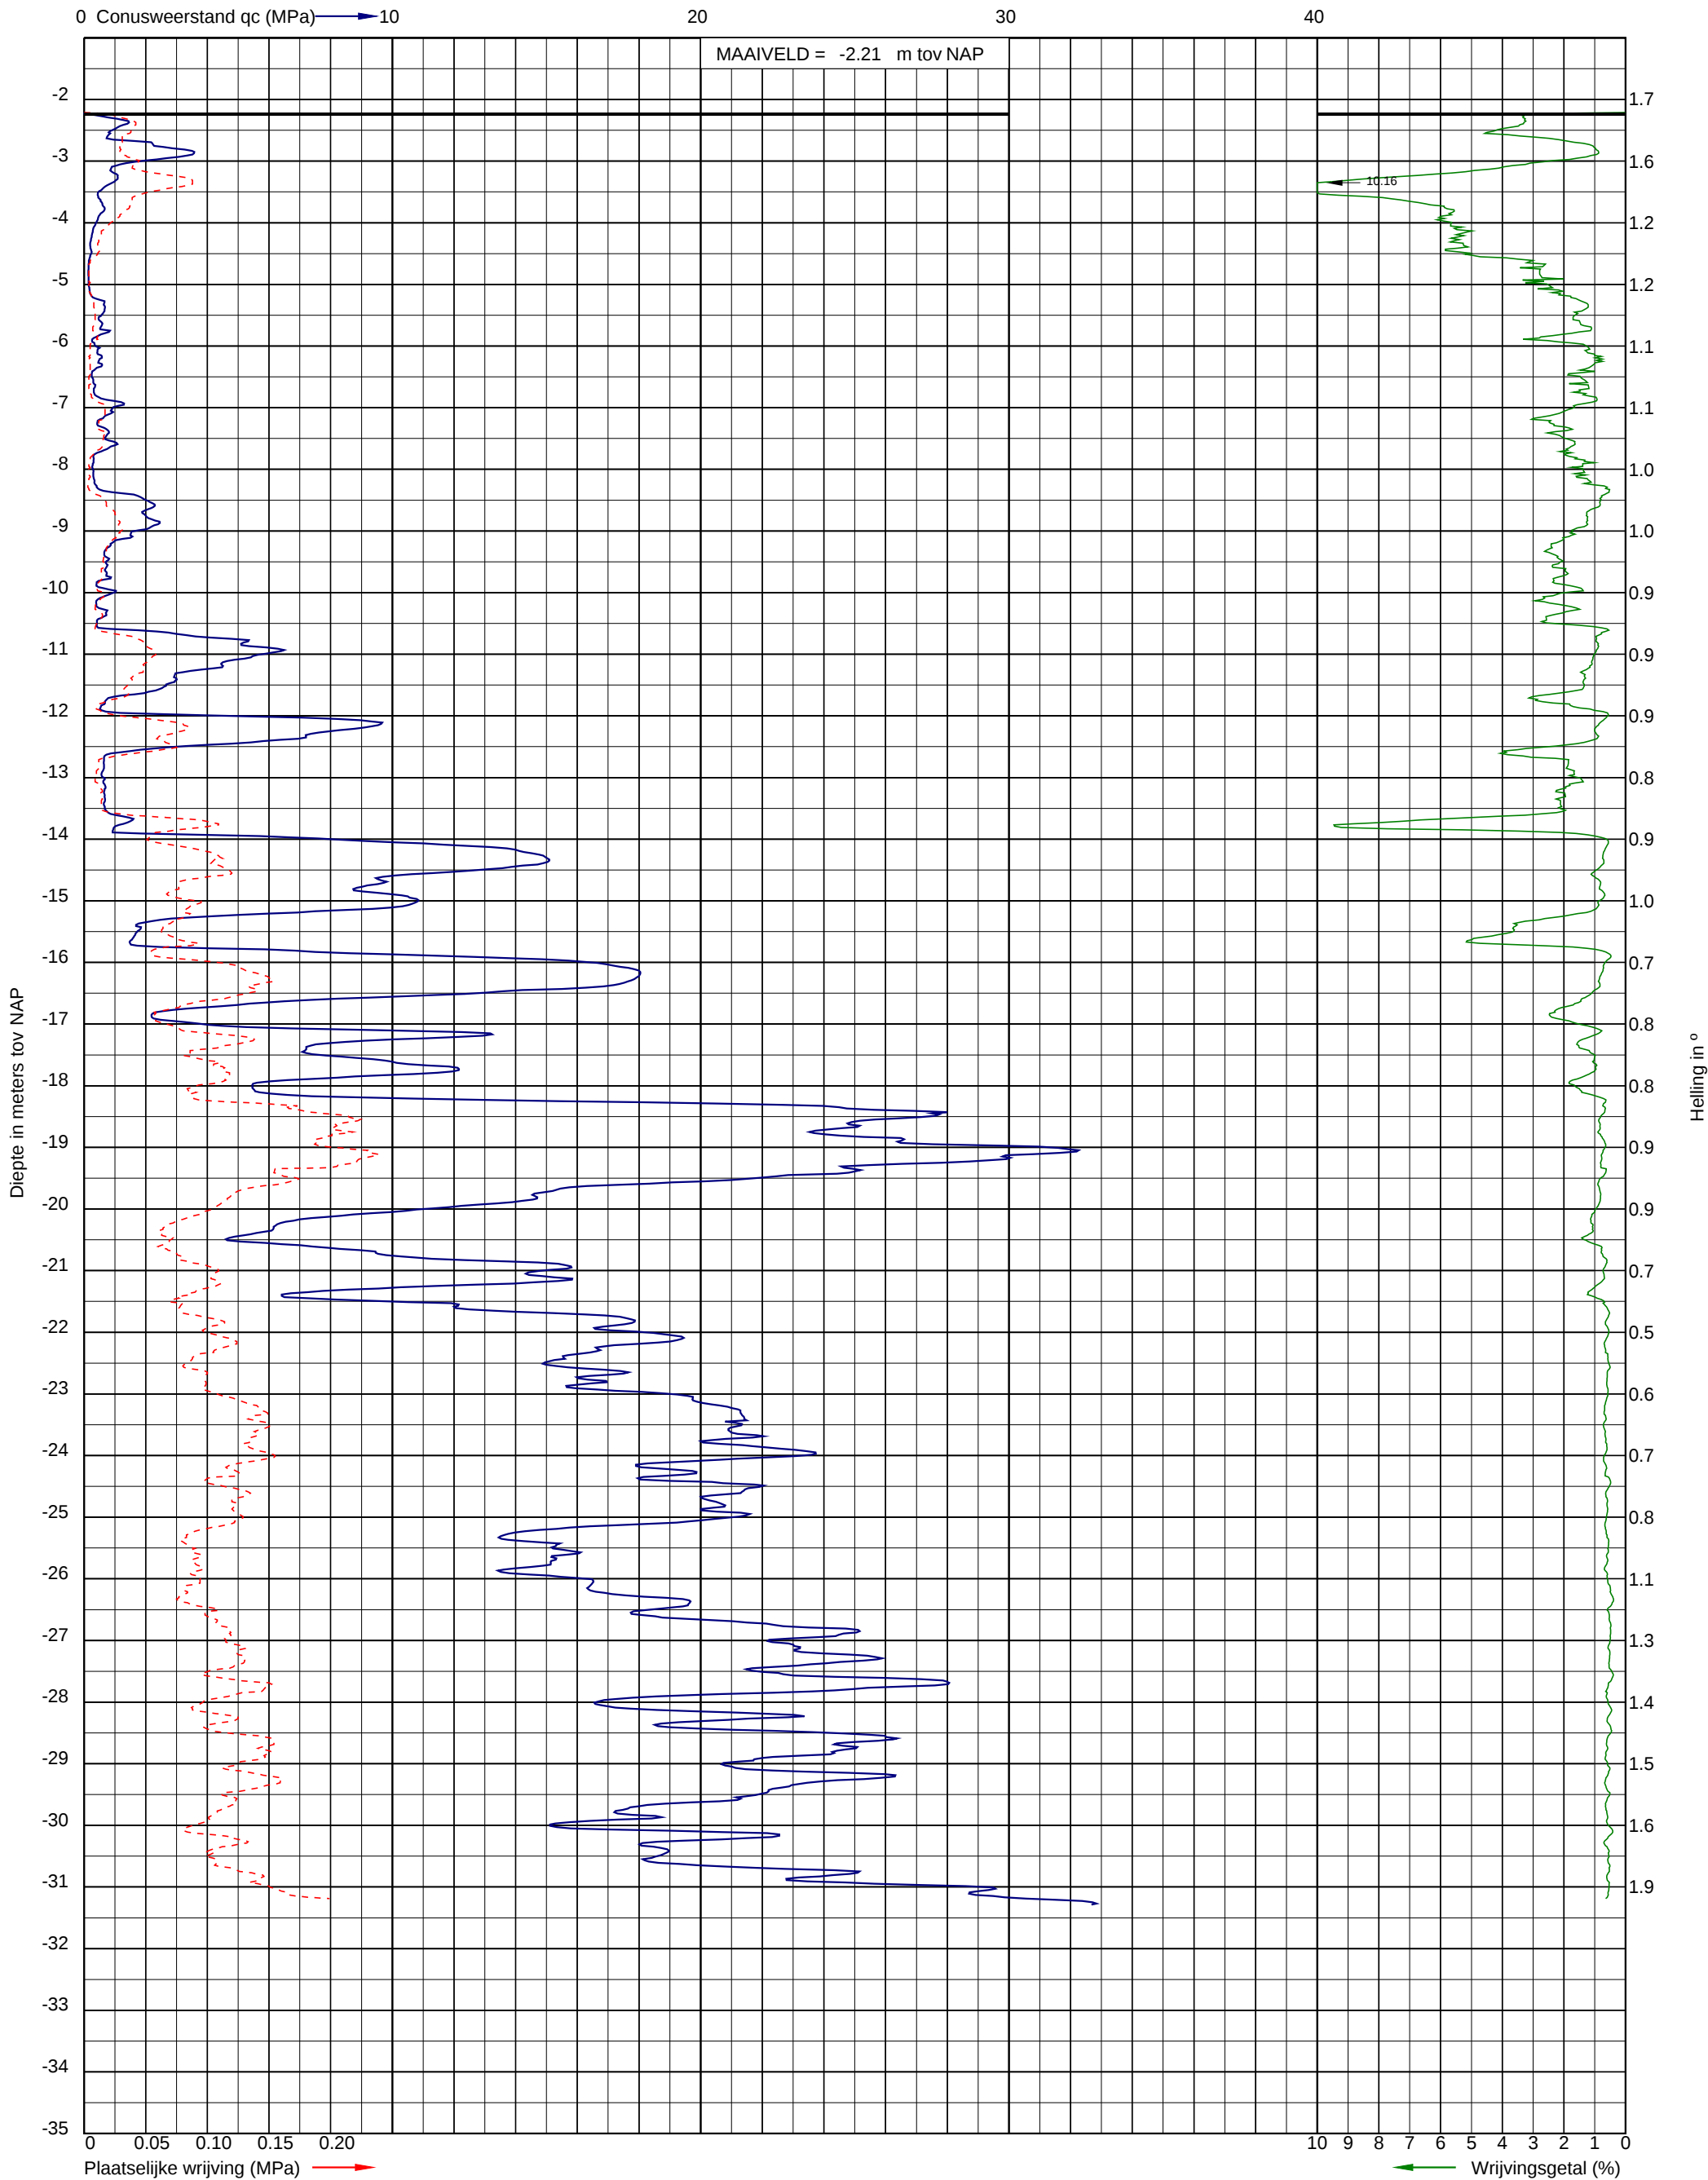


Uitvoeringsdatum: 8-3-2022
Norm: NEN-EN-ISO 22476-1
Toepassingsklasse: 3
Conusnummer: 071173

X: 121348.2
Y: 492073.5

DKM007



Project: Aanbrengen tijdelijke lokalen aan de Kometensingel 58 te Amsterdam
Opdracht: 22WP0134
Betreft: Sondeergrafiek

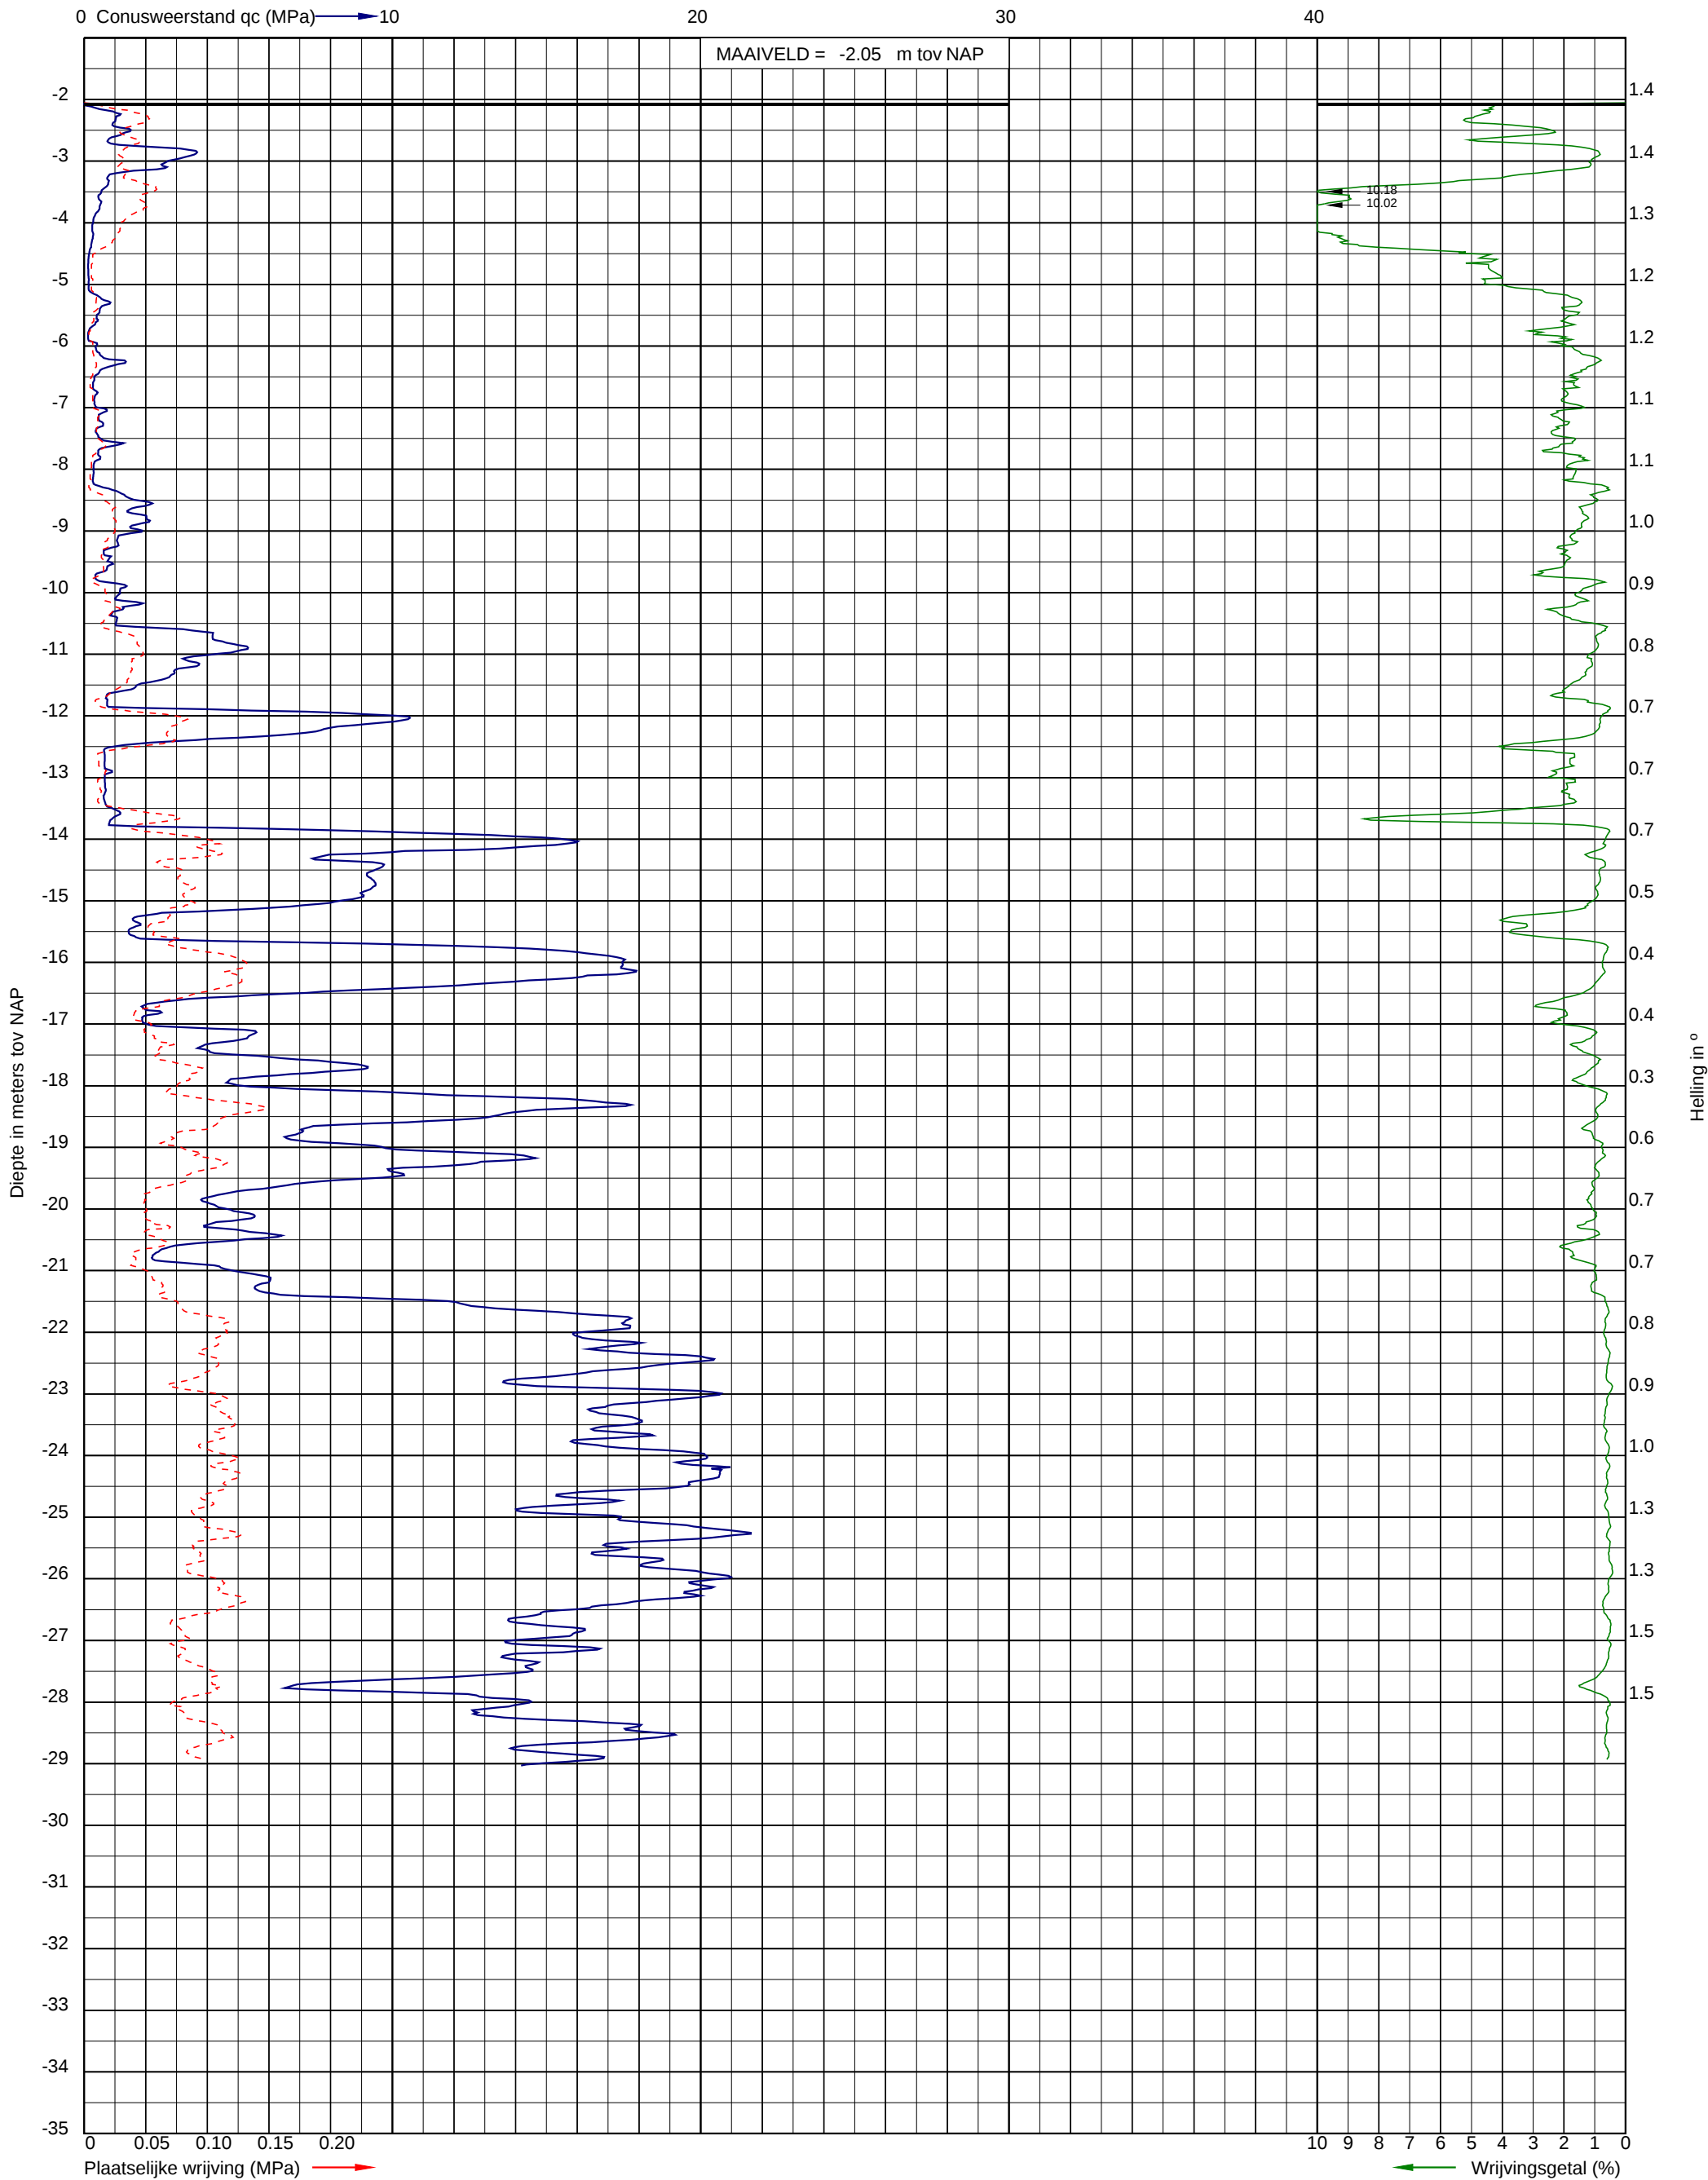

Uitvoeringsdatum: 8-3-2022
Norm: NEN-EN-ISO 22476-1
Toepassingsklasse: 3
Conusnummer: 071173

X: 121365.7
Y: 492059.5

DKM008