


Behoort bij besluit van Burgemeester en
Wethouders der gemeente Gulpen-Wittem
no. 4120
dd 07 SEP 2004 Hoorde afgevaardigde 62

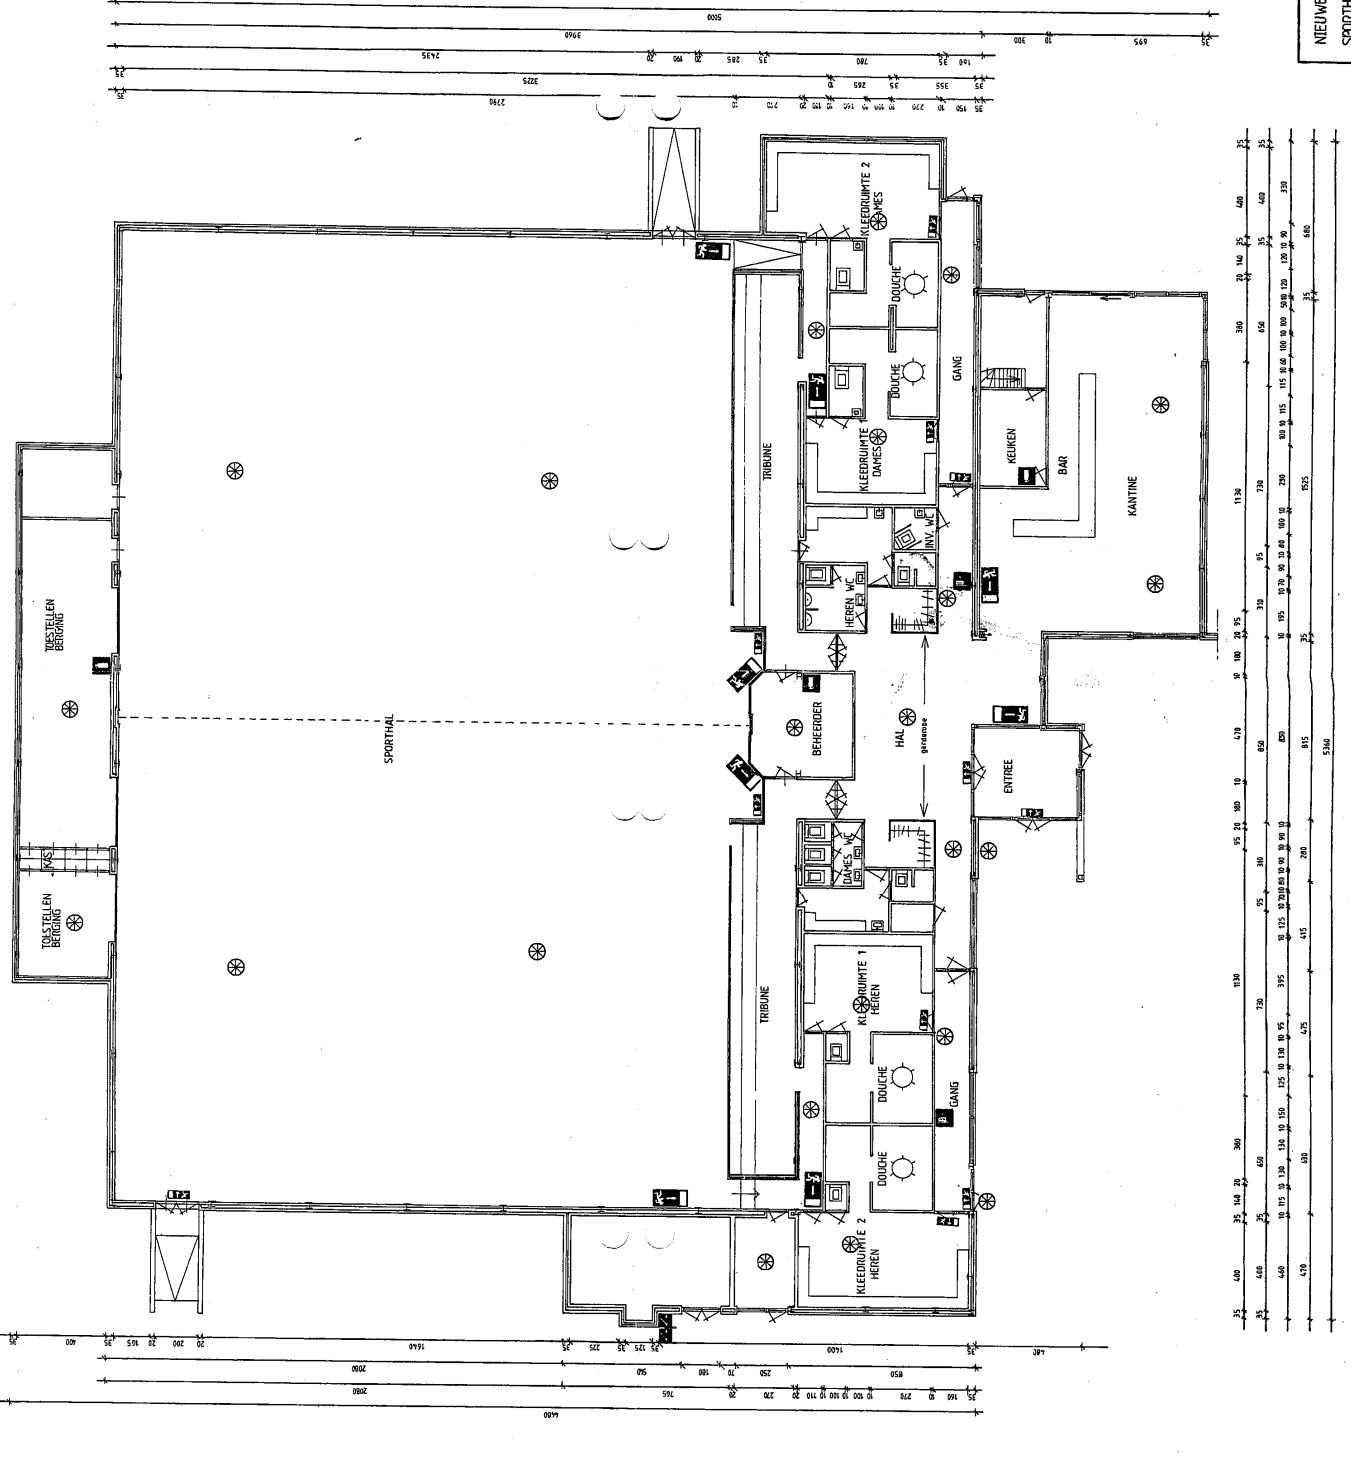

NIEUWE TEKENING
SPORTHAL 1:100