




Toelichting Geslotenverklaring

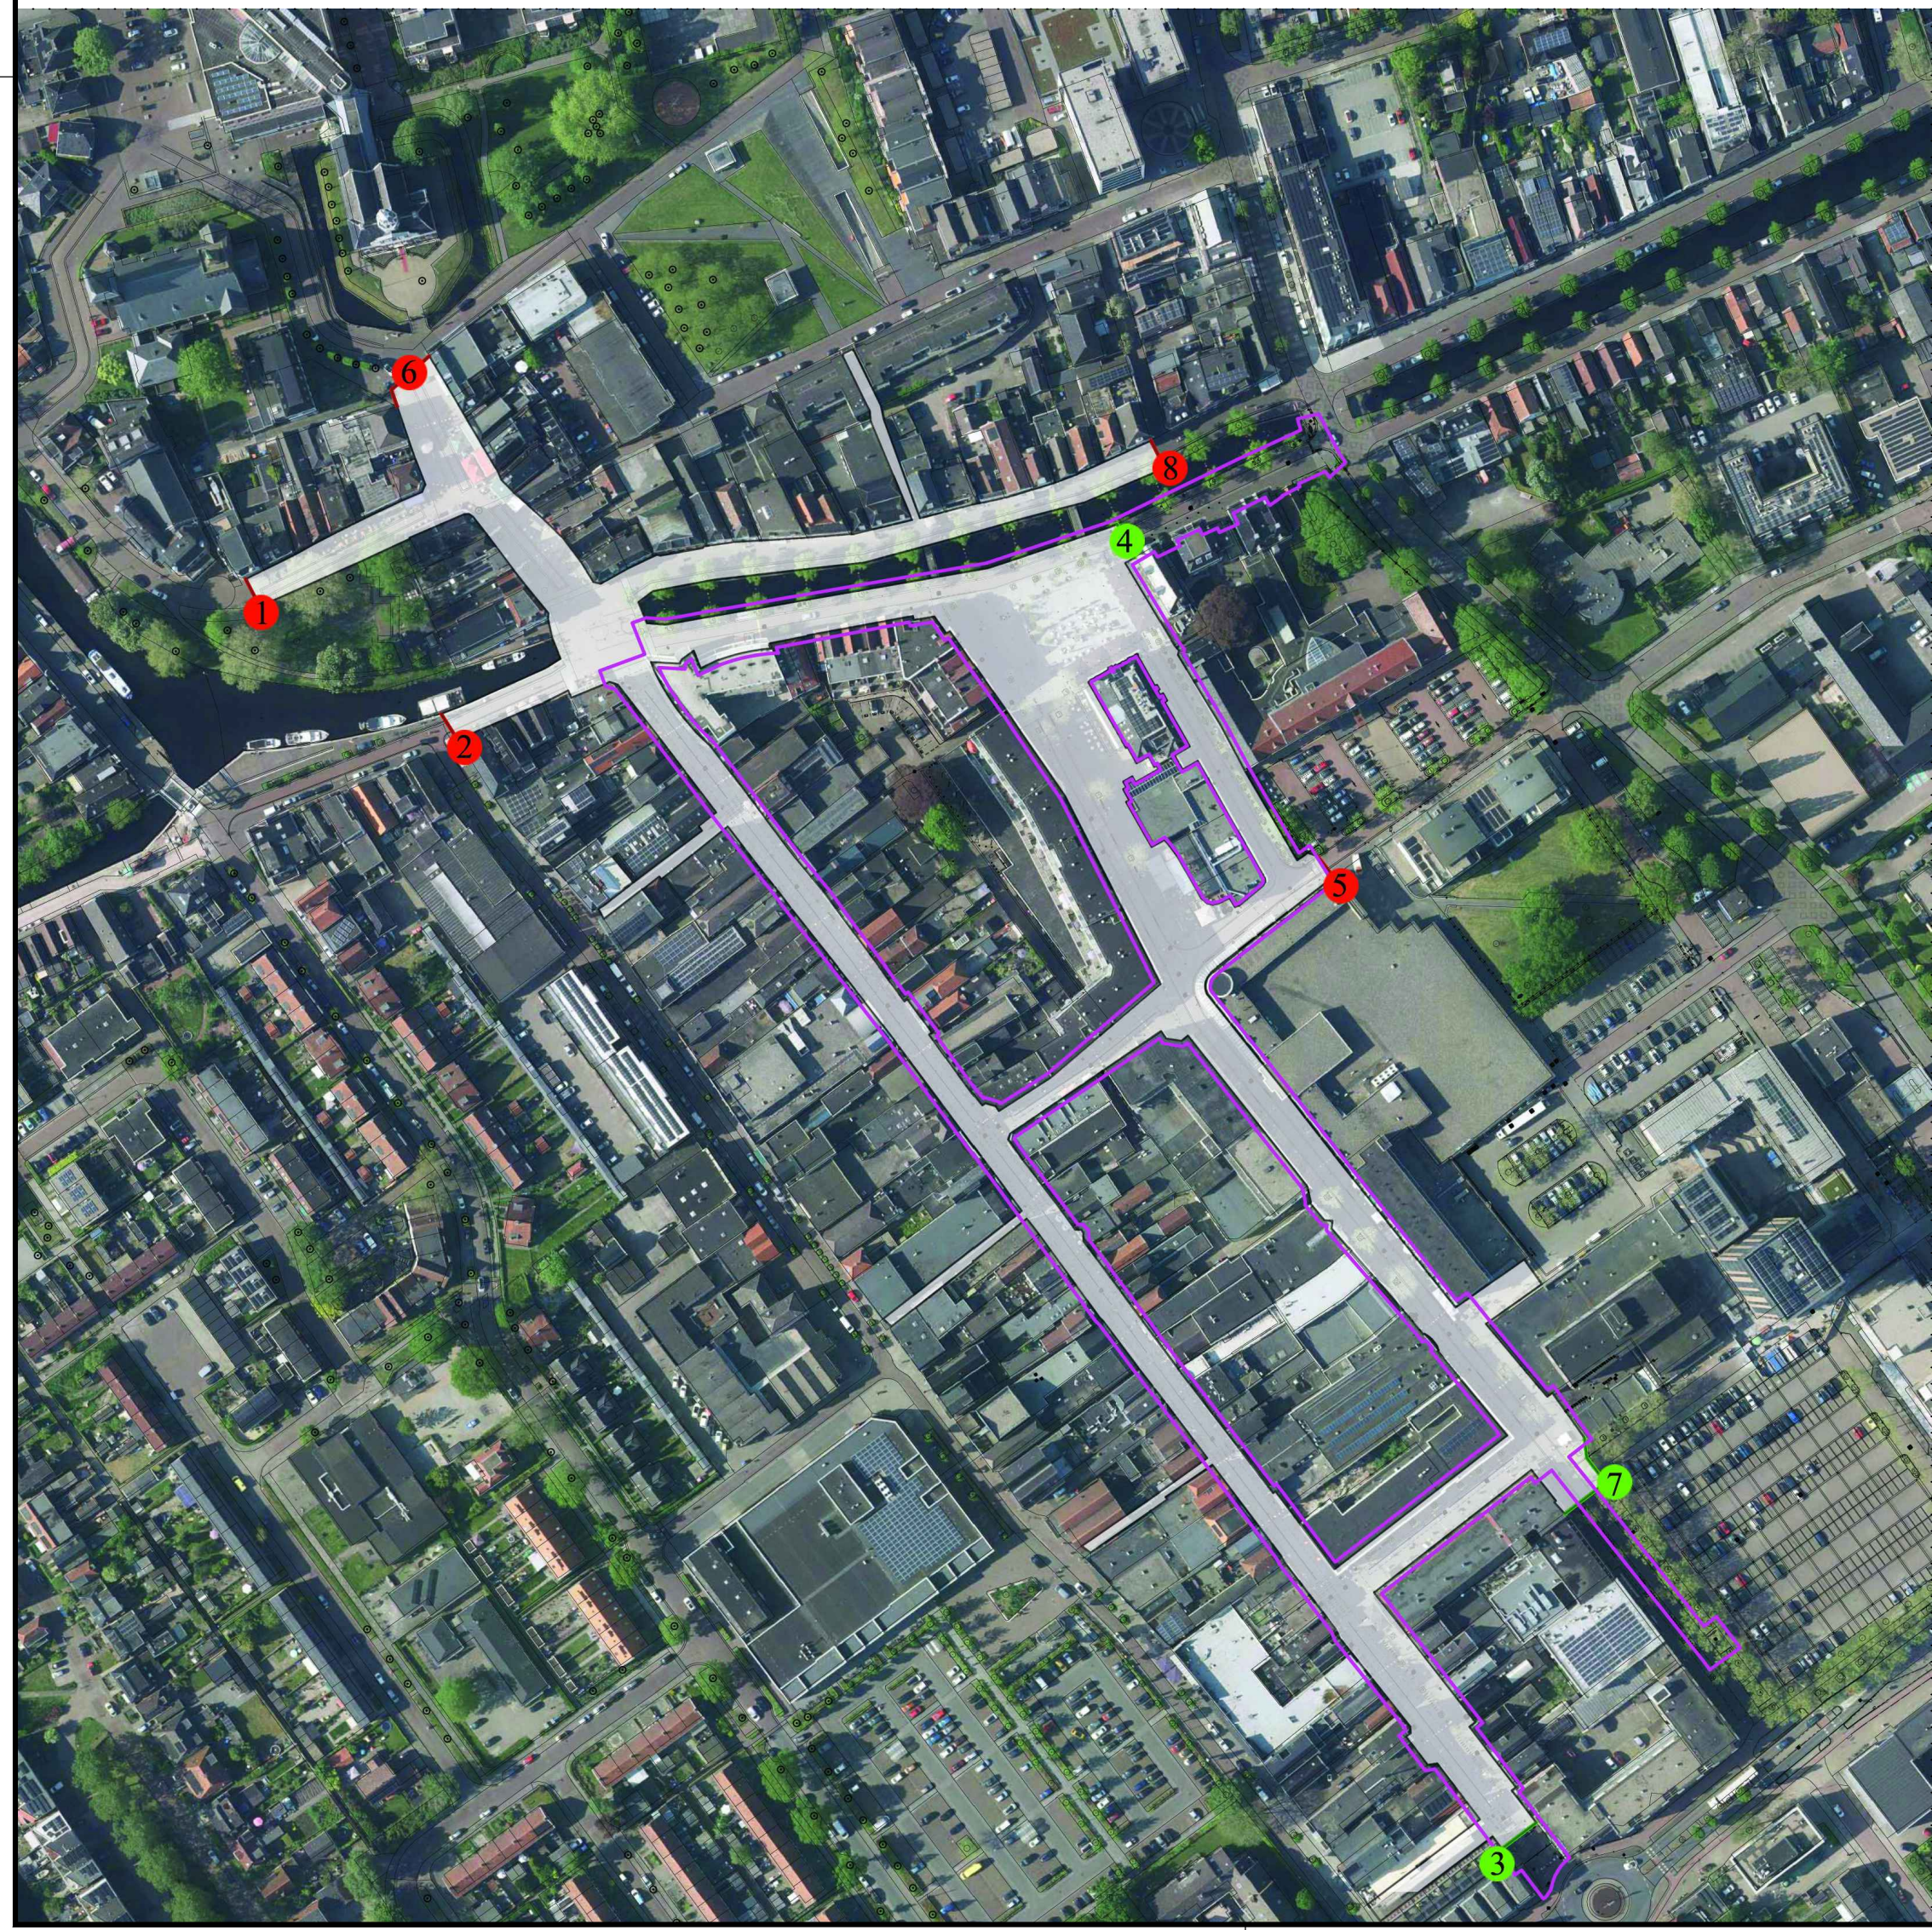

Verklaring Geslotenverklaring
in/uit locaties

1	Achter de Kerk
2	Breidpad
3	Draht
4	Van Hoenspad
5	Minckelerstraat
6	Oude Koemarkt
7	Sieversstraat
8	Lindengracht

In (met laad en los venster)
Uit (zonder laad en los venster)

Verklaring

	éénzijdig bereikbaar
	meerzijdig bereikbaar
	horeca
	overig
	bestaande ondergrond
	nieuwe situatie

opdrachtgever:

Gemeente Heerenveen

project:

Vernieuwing Centrum Heerenveen
KernWinkelGebied

onderdeel:

bevoorrading - situatie

getekend:	gecontroleerd:	blad	van	status:
G. van de Boer	-	1	1	concept
projectnr:	besteknr:	schaal:	formaat:	tekeningnr:
-	-	1:500	A0	-
				datum:
				01-05-2025