
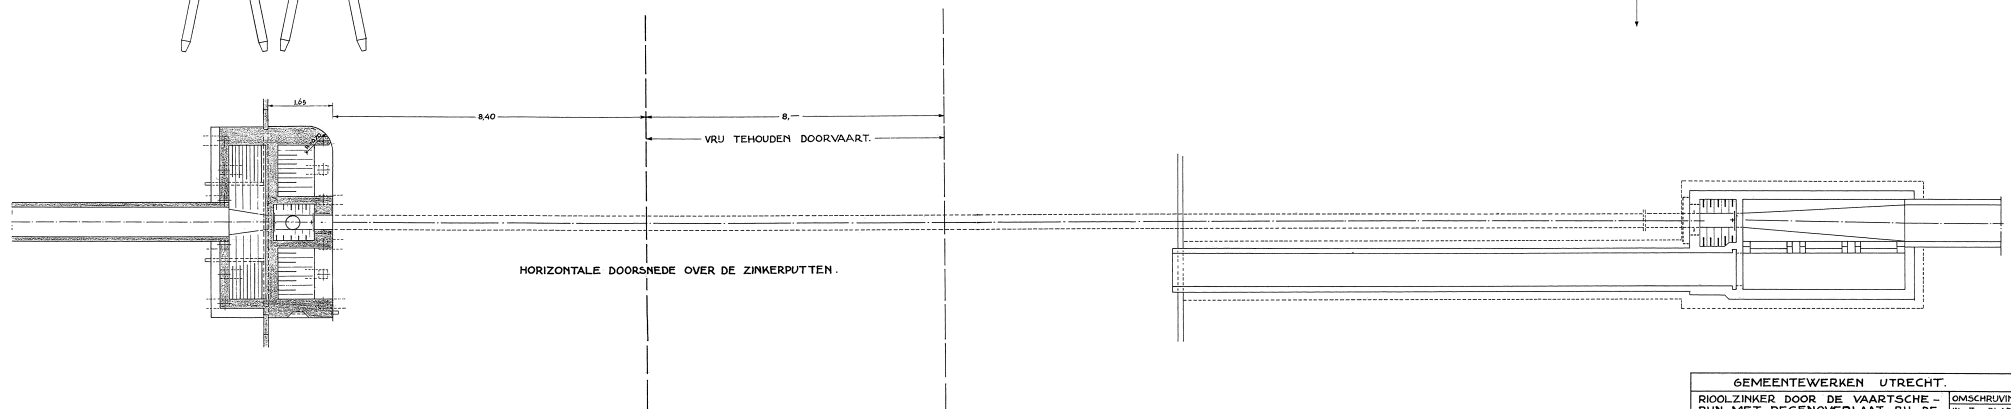


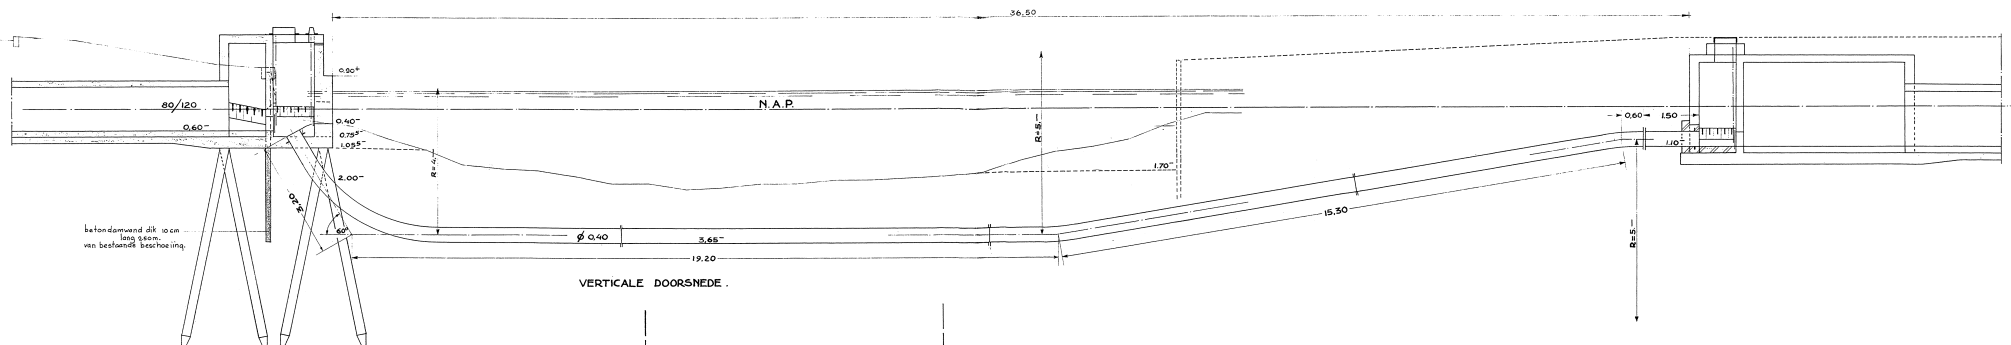

GEMEENTEWERKEN UTRECHT.									
RIJOLZINKER DOOR DE VAARTSCHE -					OMSCHRIJVING				
RIN MET REGENOVERLAAT BIJ DE					IN 3 BLADEN				
WAALSTRAAT.					BLAD 2				
ZINKER.					GEZ.				
SCHAAAL 1:50.					FORM. 0.50 x 1.14				
GET. V&L.	DAT. 12-10-31	GEZ.	DAT. 0-12-30-8	TEK. RE.	6425 A II				
GE.	DAT.		PAR. 009	009					