


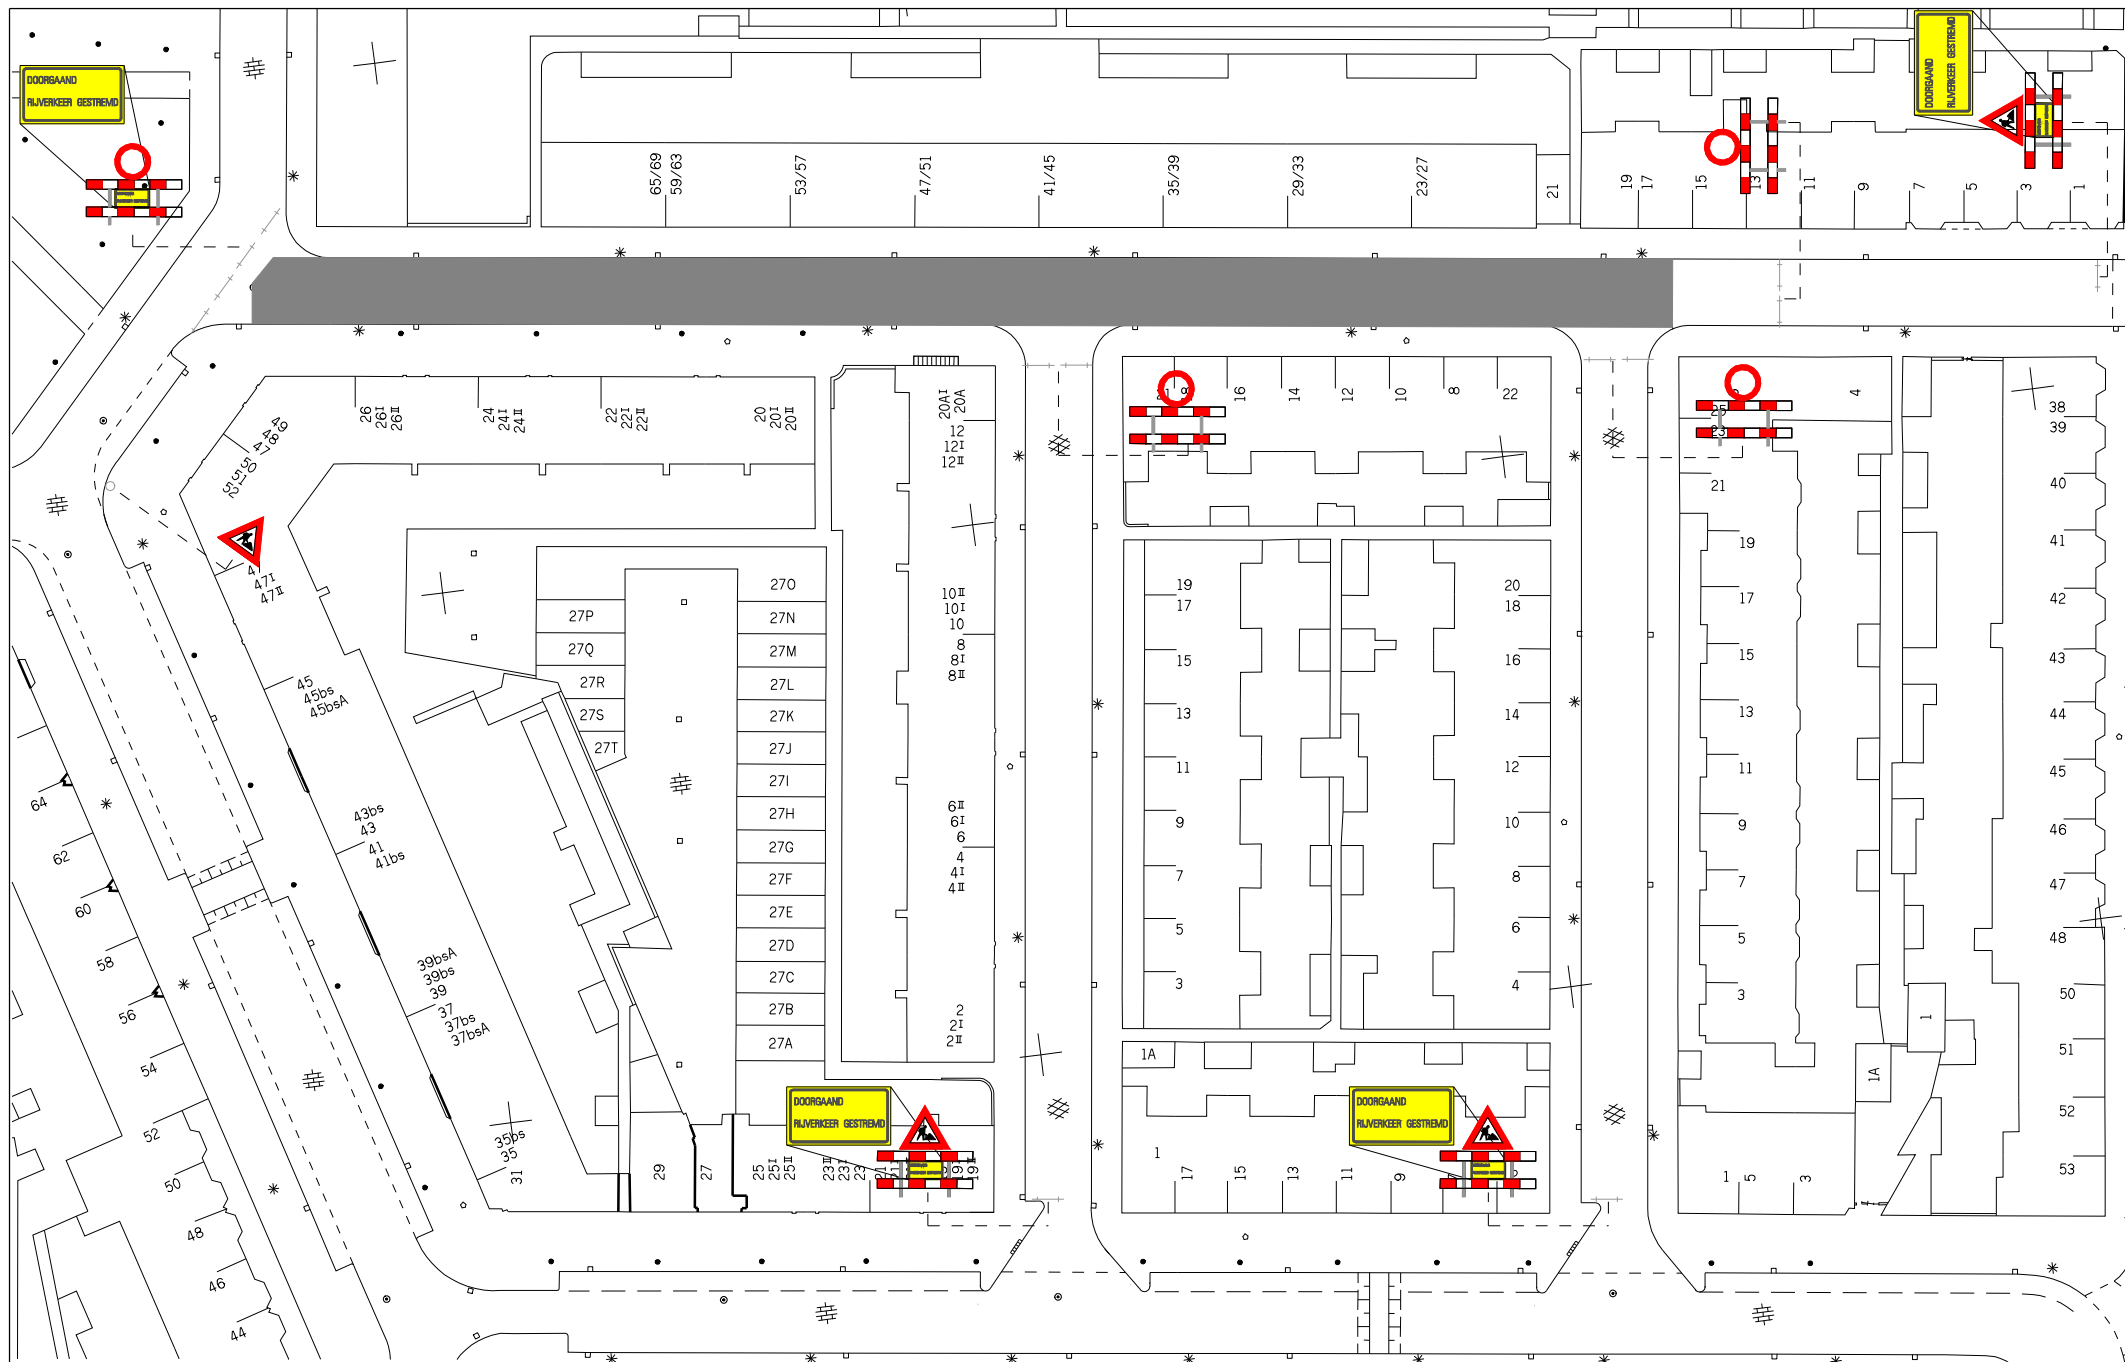

Totale afsluiting werkvak wordt mee verplaatst met betreffende werkvak

Waarschuwingsschekken plaatsen aan het begin van de straat

Schaal 1:500
Formaat A3
Datum: 02-01-2016
Bijlage verkeersmaatregelen

Stadsingenieurs

Bezoekadres Stadsplateau 1, 3521 AZ Utrecht
Postadres Postbus 8375, 3503 RJ Utrecht
Telefoon 030 - 286 4323 Fax 030 - 286 4348
www.utrecht.nl

Stadsbedrijven

