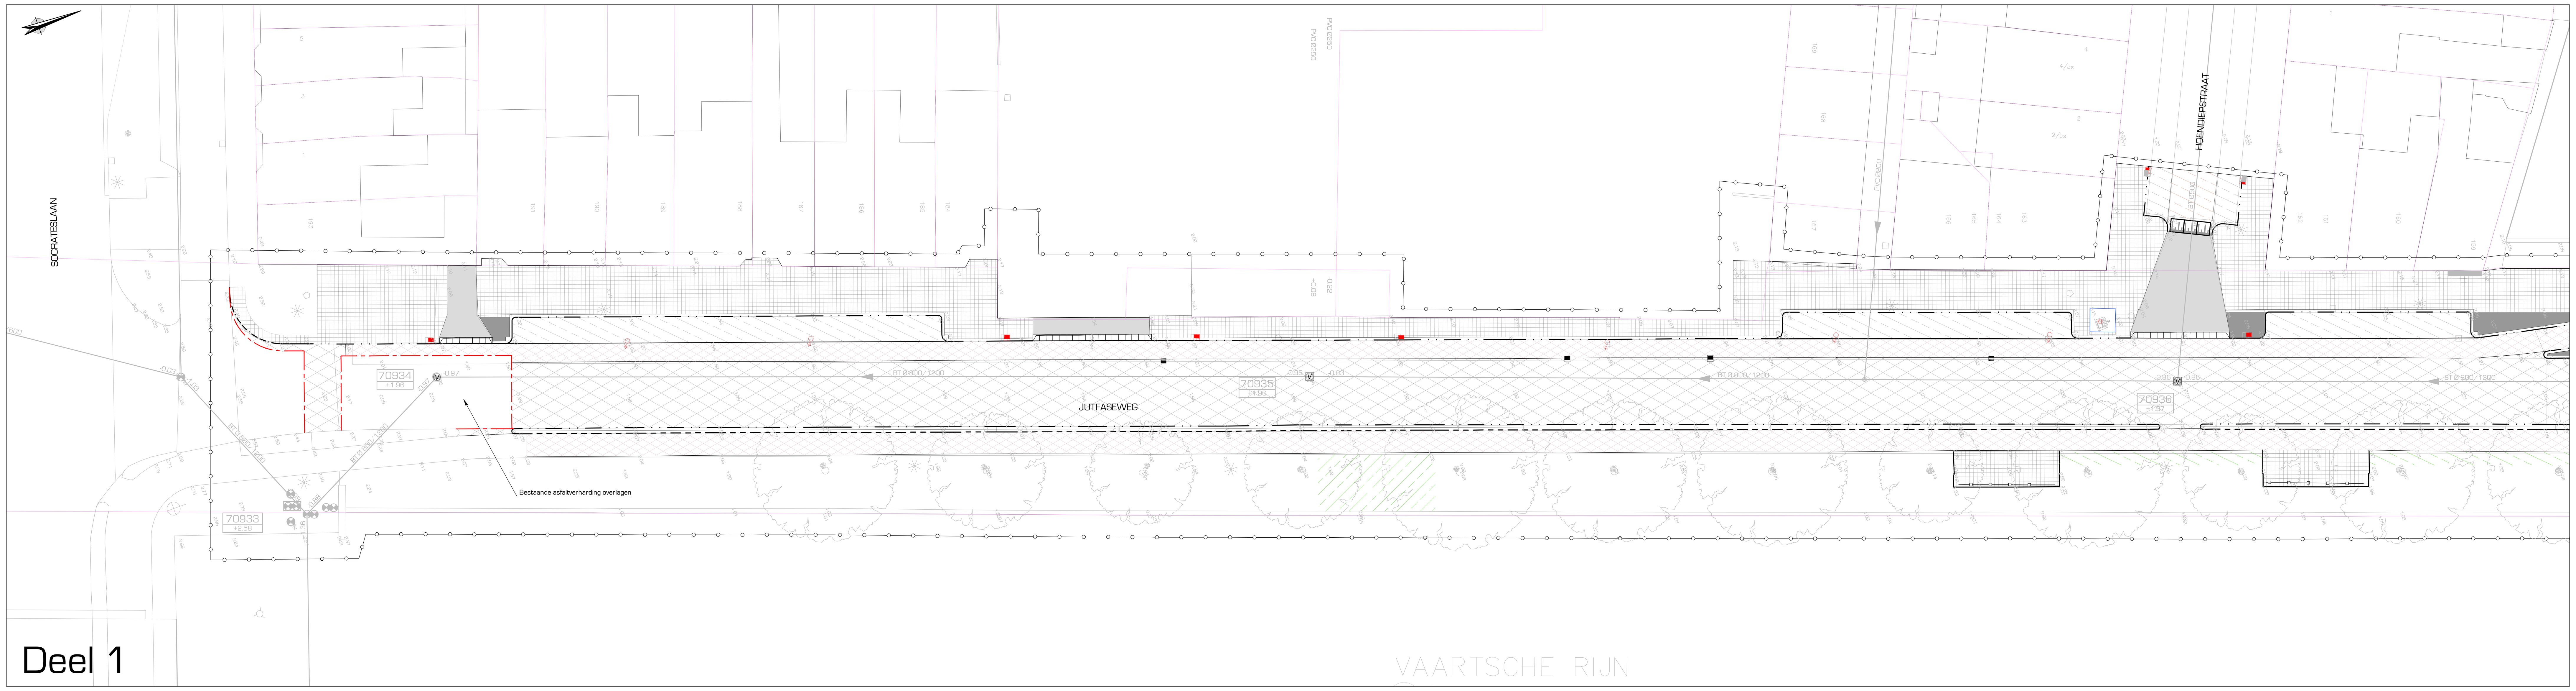

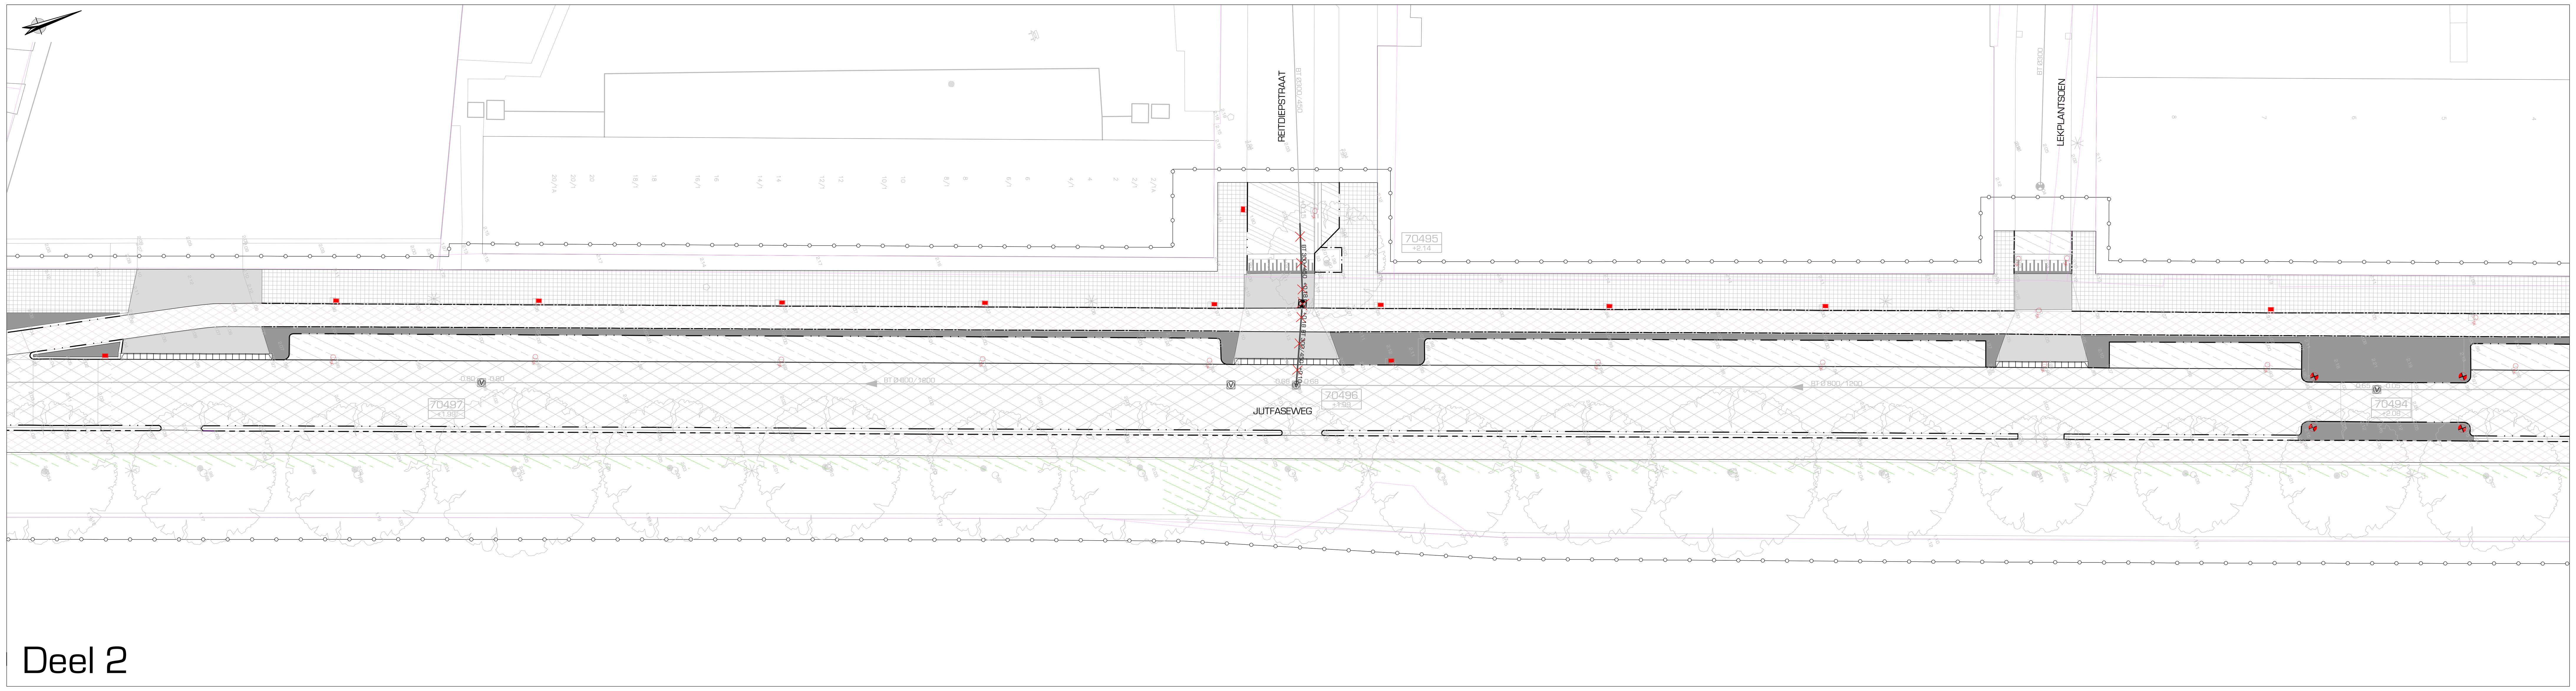

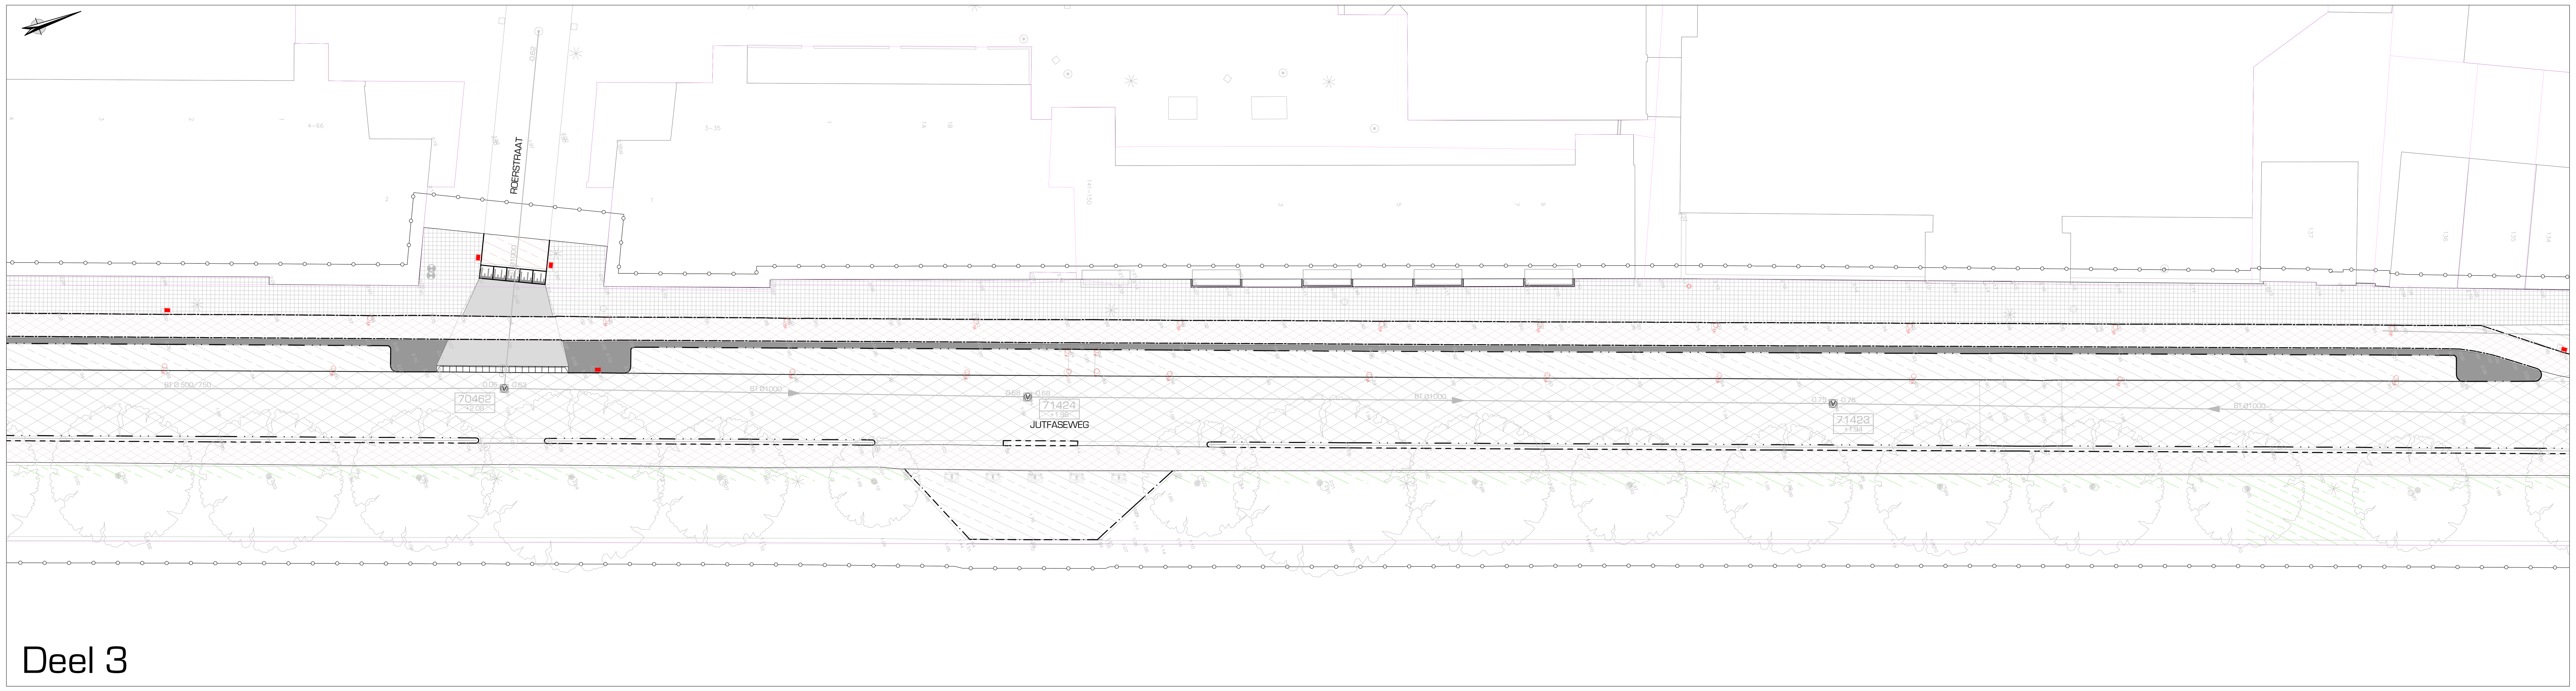

Legenda

	Bestaande kadastrale grenzen
	Projectgrens
	Opbreken asfalt (rijweg) - opbouw conform asfaltonderzoek - kleur: zwart
	Opbreken asfalt (fietspad) - opbouw conform asfaltonderzoek - kleur: rood
	Opbreken asfalt middengeleiders en trottoir - opbouw conform asfaltonderzoek - kleur zwart
	frezen deklaag asfalt (rijweg) - opbouw conform asfaltonderzoek - kleur: zwart
	frezen deklaag asfalt (fietspad) - opbouw conform asfaltonderzoek - kleur: rood
	zagen asfalt - diktes volgens bestek en asfaltonderzoek
	Getrapte aansluitingen asfalt - diktes volgens tekening - breedte trappen 0,50 m
	Opbreken betontegels (herbruik) - afm. 300x300 mm - e.e.a. conform bestek
	Opbreken dubbelklinkers (herbruik) - afm. 200x200x80 mm - e.e.a. conform bestek
	Opbreken betonstraatstenen (herbruik) - keiformaat, grijs - e.e.a. conform bestek
	Opbreken betonstraatstenen (herbruik) - keiformaat, rood - e.e.a. conform bestek
	Opbreken betonstraatstenen - waalformaat, halfsteensverband - kleur: grijs
	Opbreken straatbakstenen - dikformaat, diverse verbanden - kleur: bruin/rood
	Opbreken straatbakstenen - keiformaat, halfsteensverband - kleur: rood
	Opbreken natuursteen kinderkopjes - afm. ca. 100x100 mm
	Verwijderen inritblokken - afm. ca. 450x150x500 mm
	Opbreken dermpelmarkering - afm. BSS Keiformaat
	Opbreken dermpelmarkering - prefab betonelementen
	Opnemen antiparkeerbeugel - geschikt maken voor herbruik
	Opbreken kantopsluitingen (rijweg/fietspad) - trottoirband 180/200 x 250 mm
	Opbreken kantopsluitingen (rijweg/fietspad) - RWS-band 110/220 x 250 mm
	Opbreken kantopsluitingen (trottoir) - Opsluitband 200x250 mm
	Opbreken kantopsluitingen (trottoir) - Opsluitband 120x250 mm
	Opbreken kantopsluitingen (trottoir) - opsluitband 100x200 mm
	Opbreken kantopsluitingen (trottoir/fietspad) - Gazonband 100x200 mm
	Verwijderen riolering - materiaal en diameter conform tekening
	Verwijderen inspectieput - e.e.a. conform bestek
	Verwijderen putafdekkingen - e.e.a. conform bestek
	Verwijderen straat-/ trottoirkolk - beton/gietijzer
	Verwijderen meubilair - afvalbak
	Verwijderen meubilair - zitbank
	Verwijderen meubilair - fietsenrekken
	Verwijderen afzetpalen - diamantkoppaal - kunststof en beton
	Verwijderen wegebebakening
	Maaien en frezen terrein
	Verwijderen bosschage
	Bestaande boom - handhaven
	VRI-plan
	Nieuwe detectielussen VRI

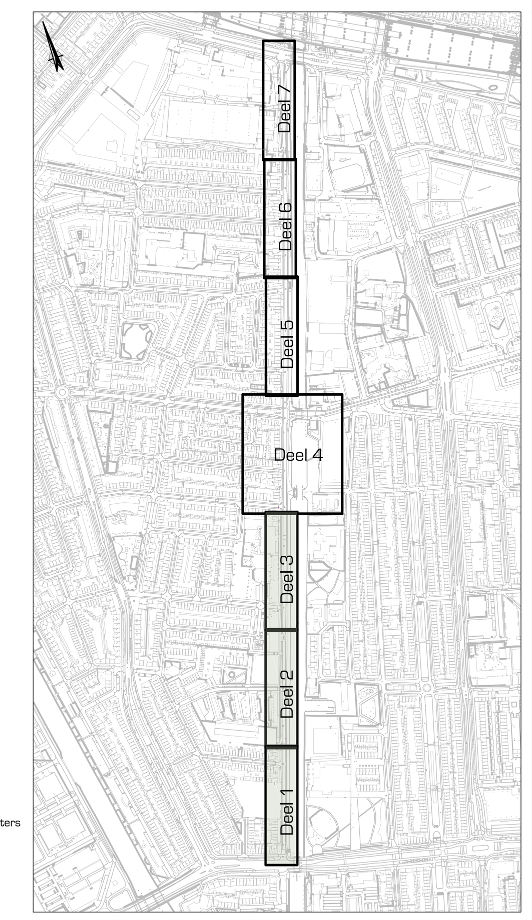

Uitgangspunten:
- Maatvoering in meters, met een nauwkeurigheid in centimeters
- Hoogtepeilen in meters t.o.v. NAP
- B.o.b. hoogtes riolering in meters t.o.v. NAP

Basisgegevens:
- BGT en Kadastrale gegevens
- VO: WB_Jutfaseweg_VO Versie 20221117

opdrachtgever
Gemeente Utrecht

project
Herinrichting Jutfaseweg te Utrecht

omschrijving
Bestaande situatie
Opbreekplan (blad 1 van 3)

schaal	1:200
projectnr.	22 050 01
besteknr.	--
getekend	MvdB
gecontr.	DM
datum	24-11-2023
tekeningnr.	2205001-BE-02-OBR-D11

Definitief

formaat: A0

DRONG OMGEVING & TECHNIEK
post Anthonie Fokkerstraat 4, 3772 MR Barneveld
digitaal E. info@drong.nl W. www.drong.nl
telecom T. 0342 - 76 00 88

Bestand: 2205001-BE-02-OBR.DWG