



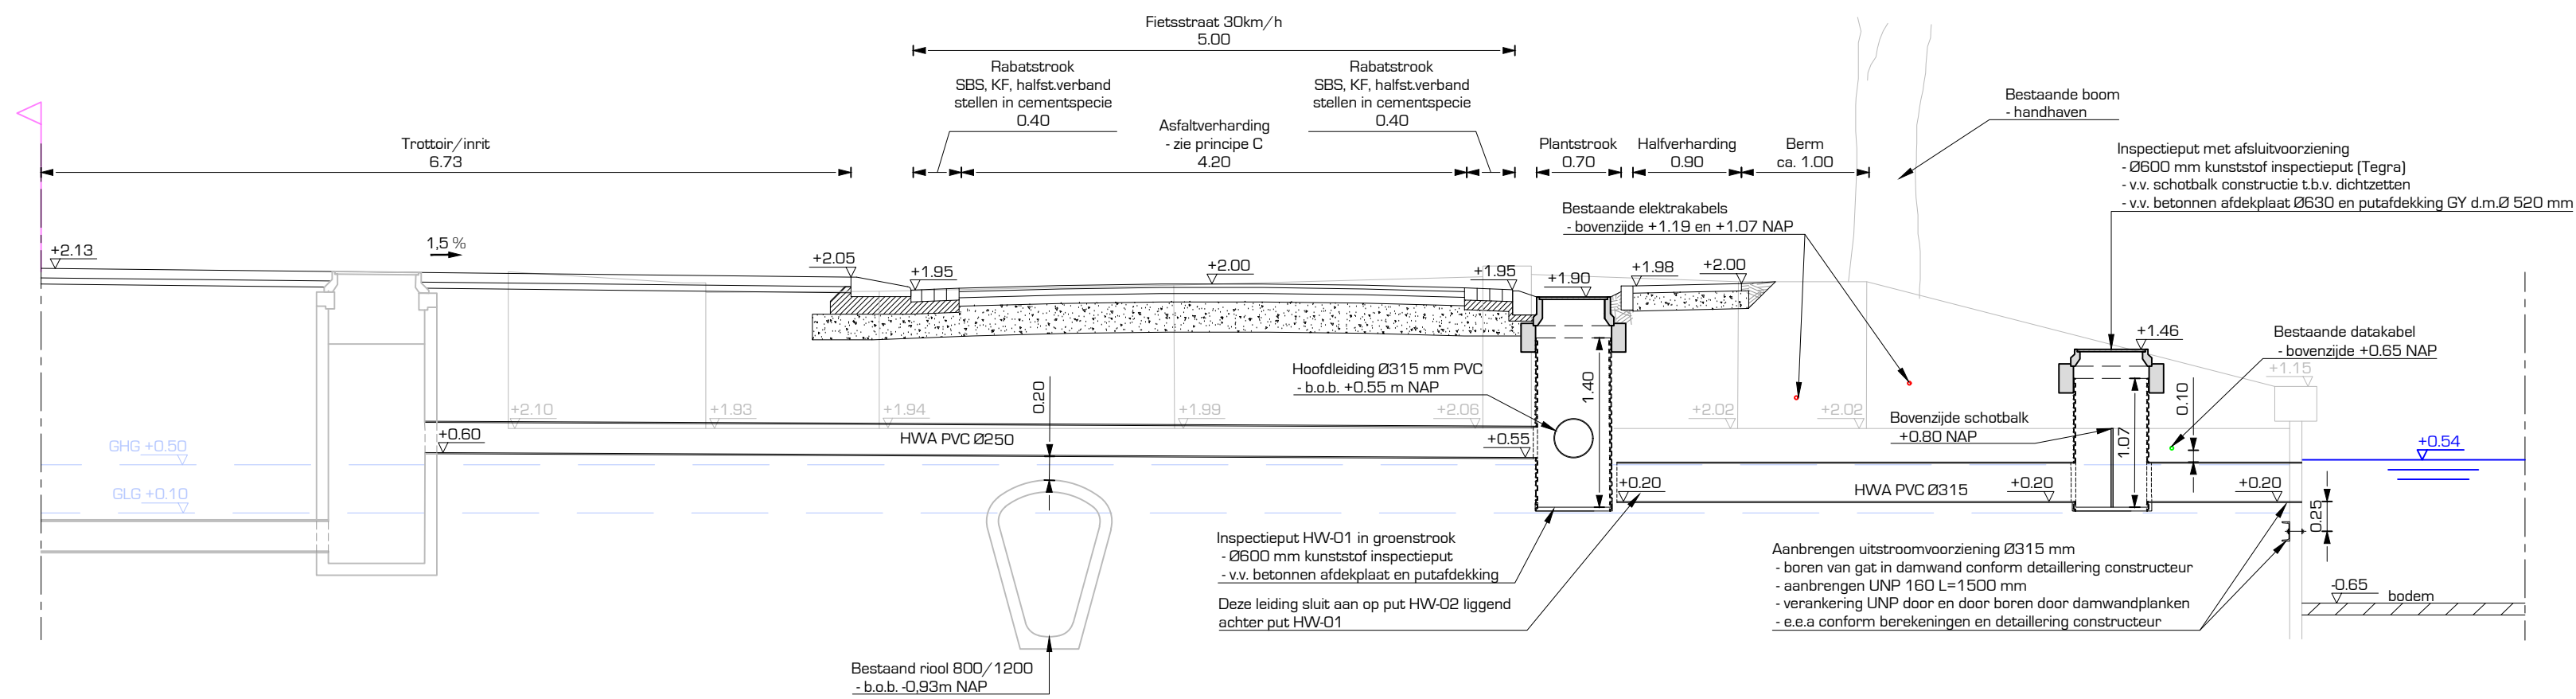


Doorsnede A-A: kruisput HW-05

Schaal: 1:50

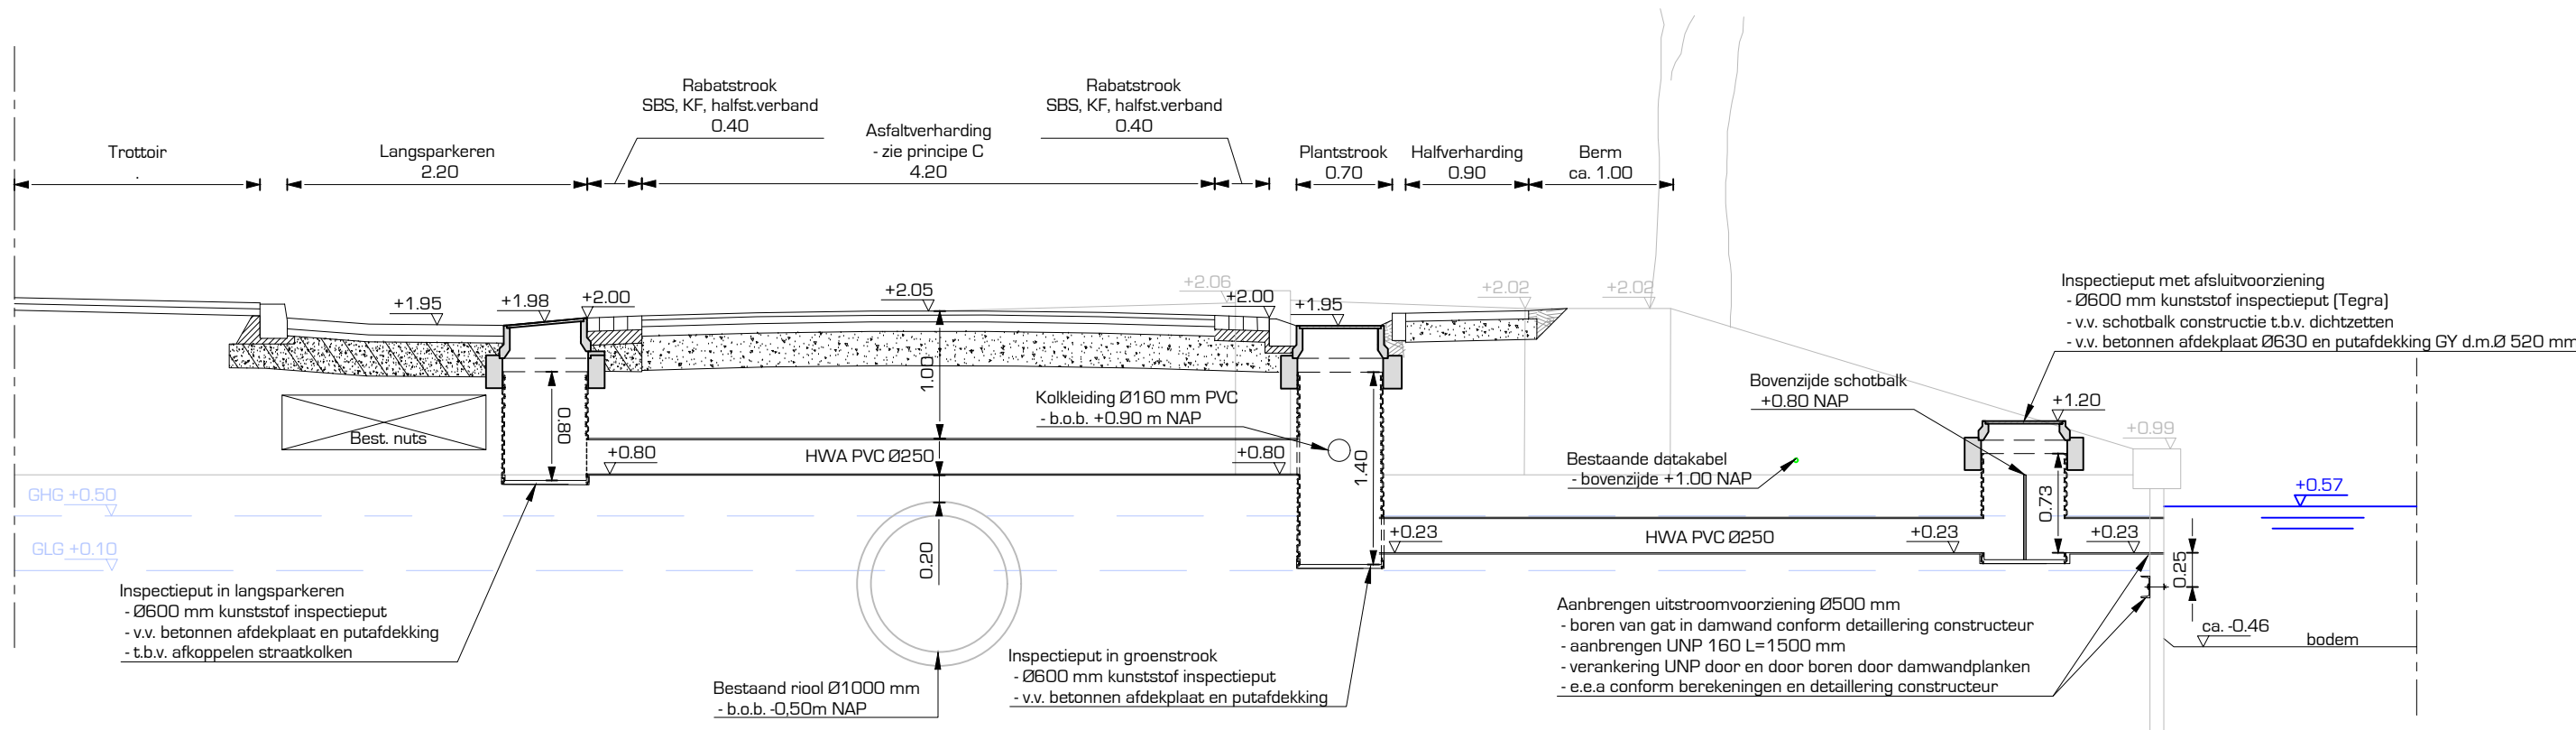


Doorsnede A-A: kruisput HW-05

Schaal: 1:50

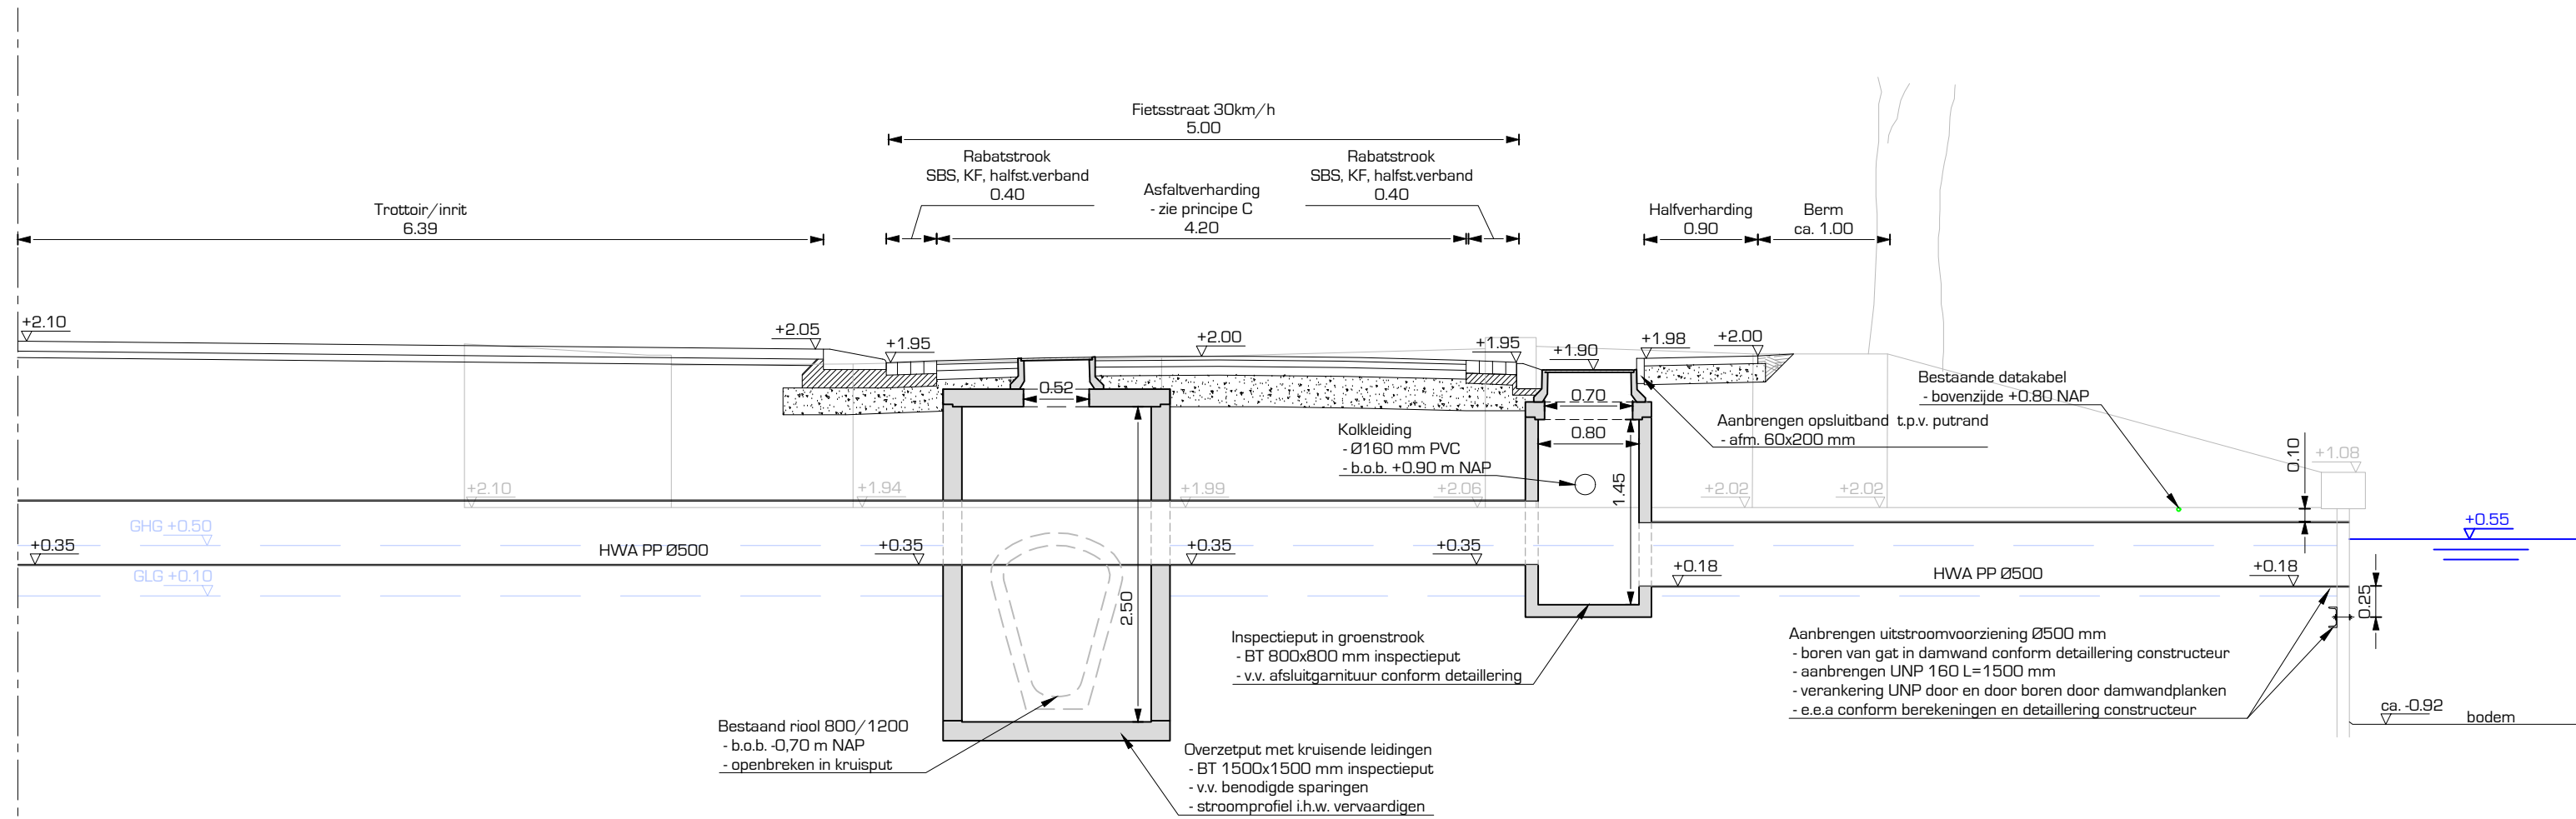


Doorsnede A-A: kruisput HW-05

Schaal: 1:50

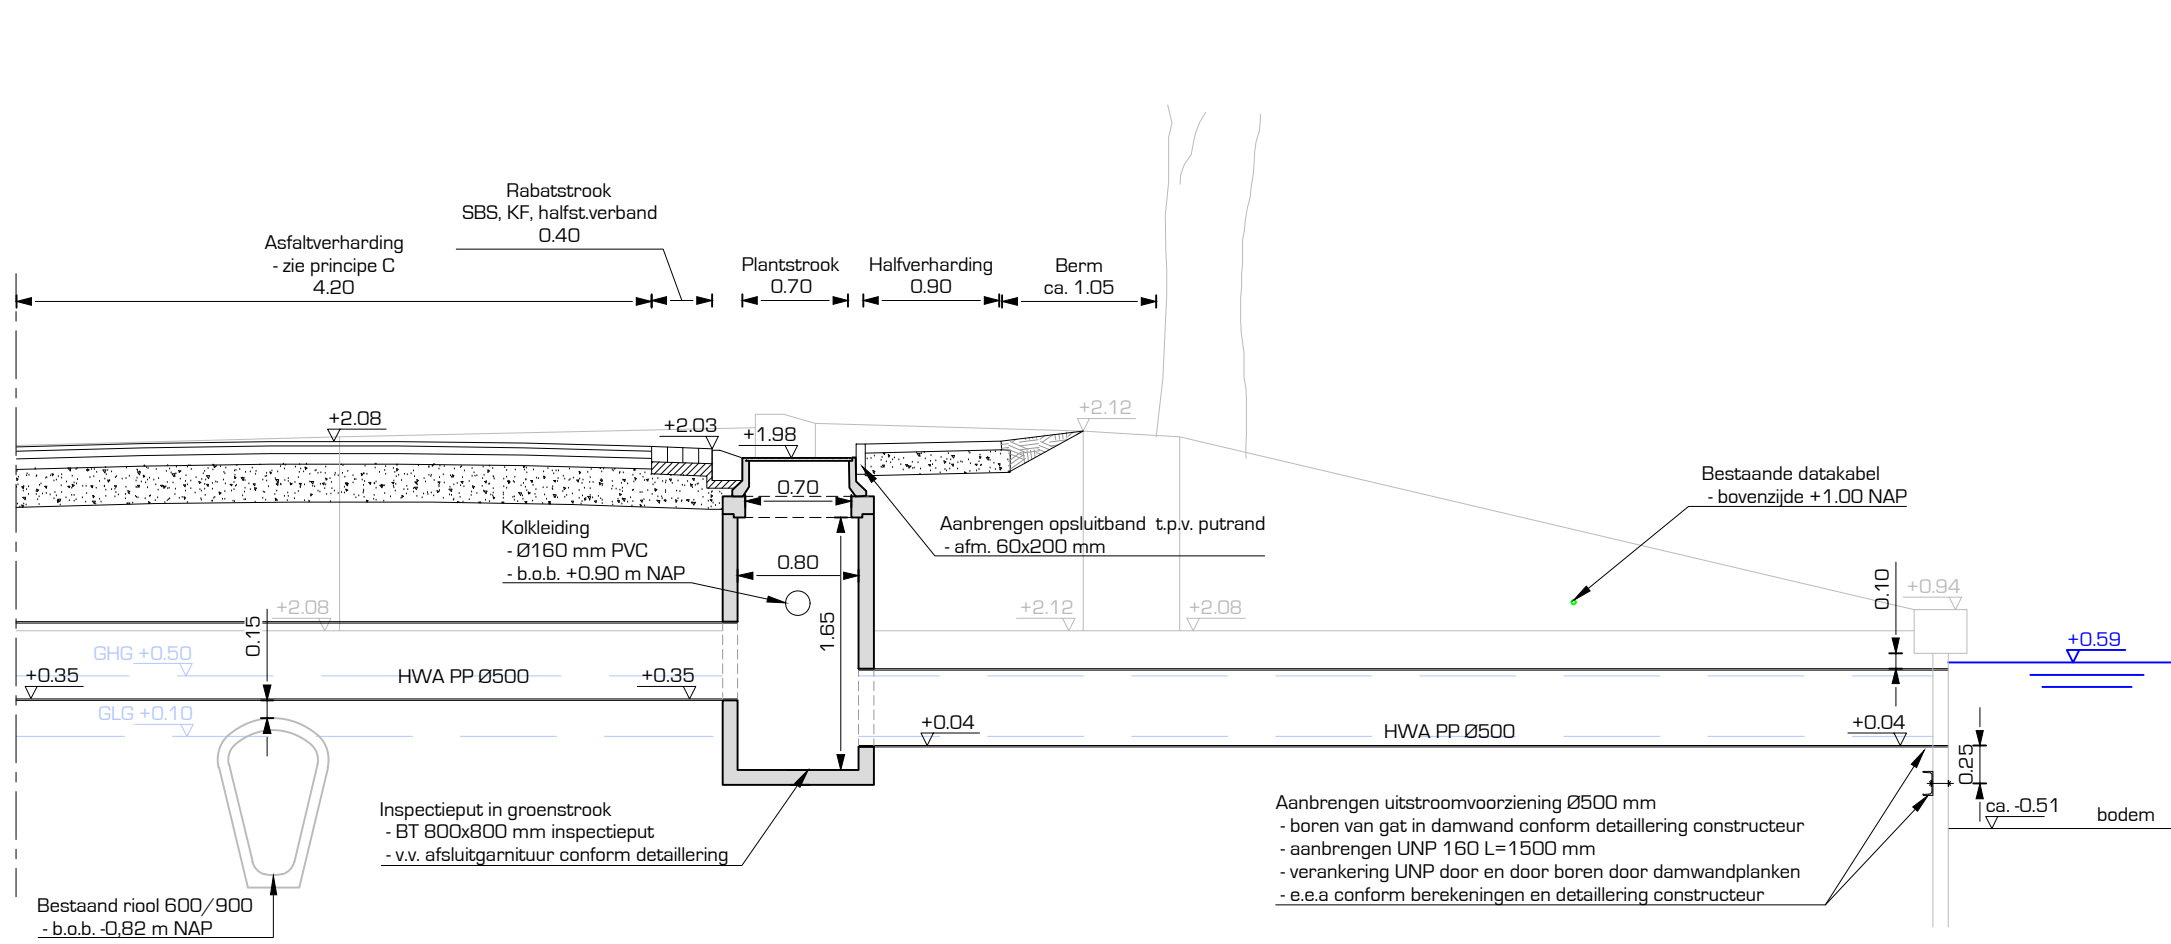


Doorsnede A-A: kruisput HW-05

Schaal: 1:50

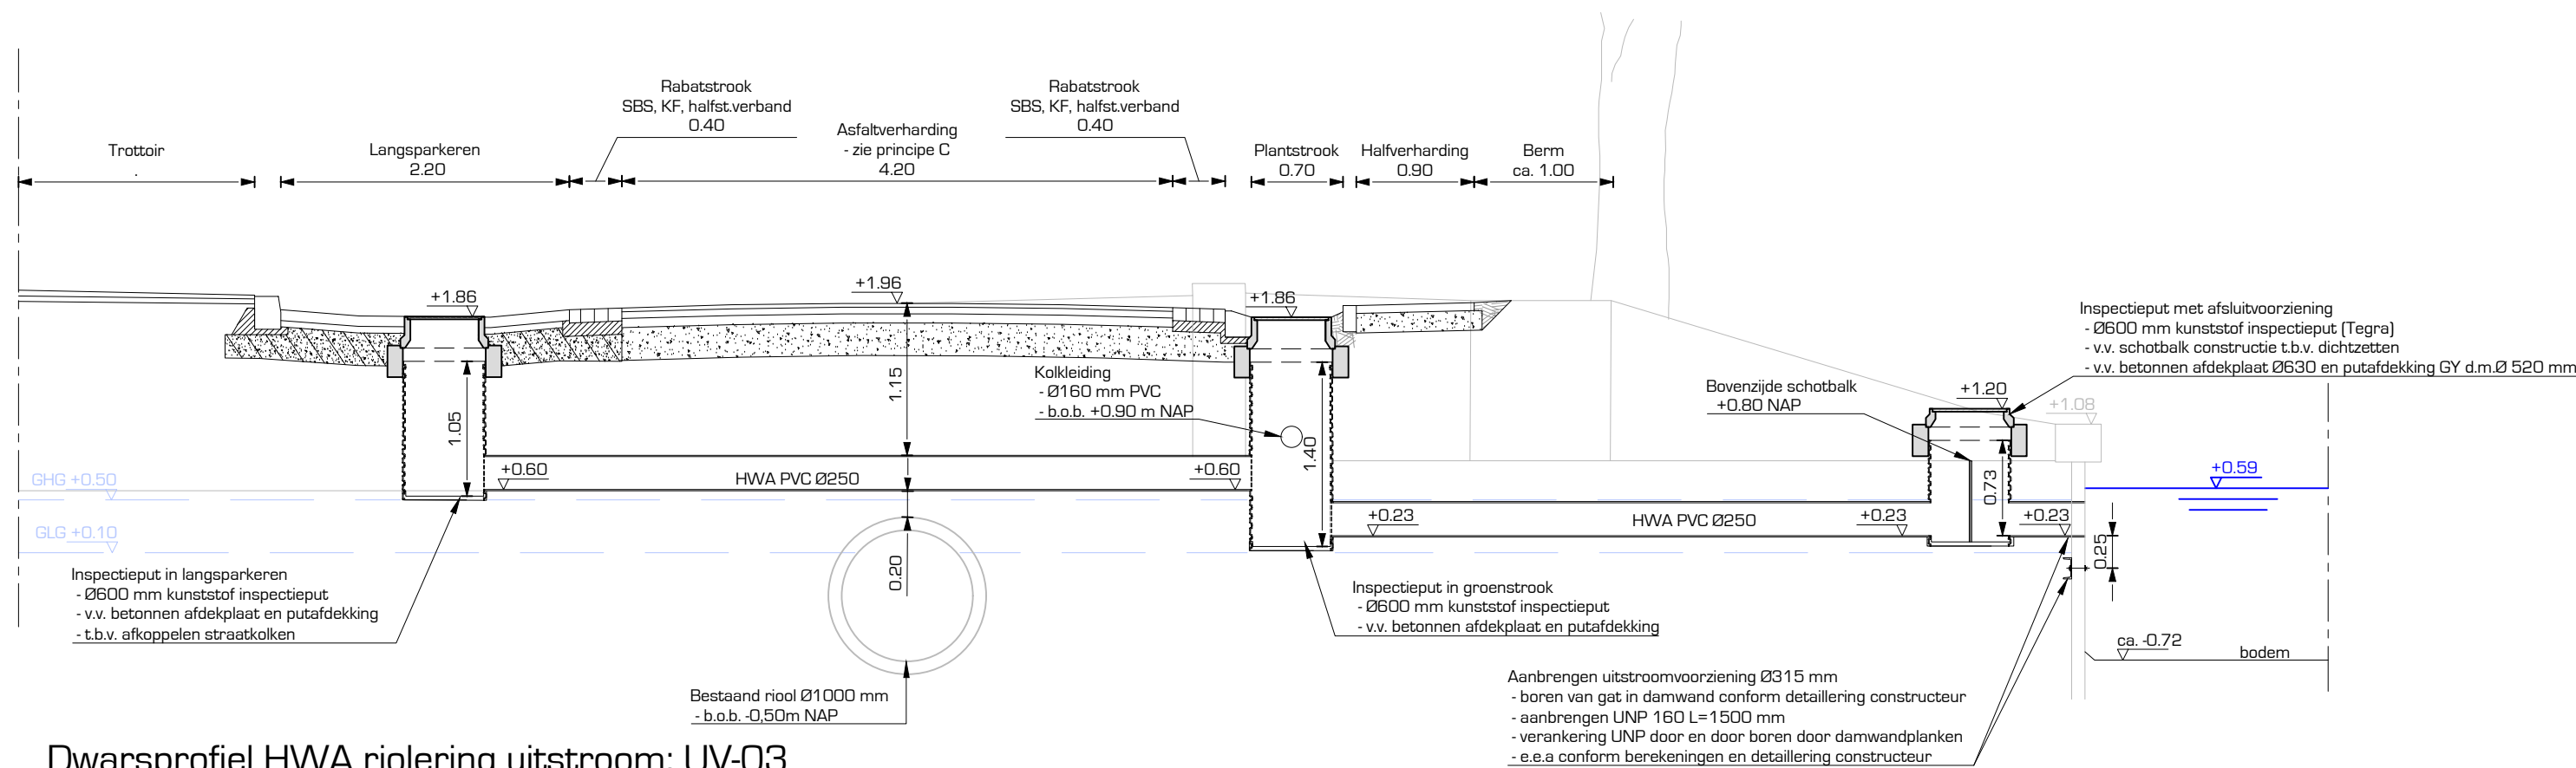


Doorsnede A-A: kruisput HW-05

Schaal: 1:50

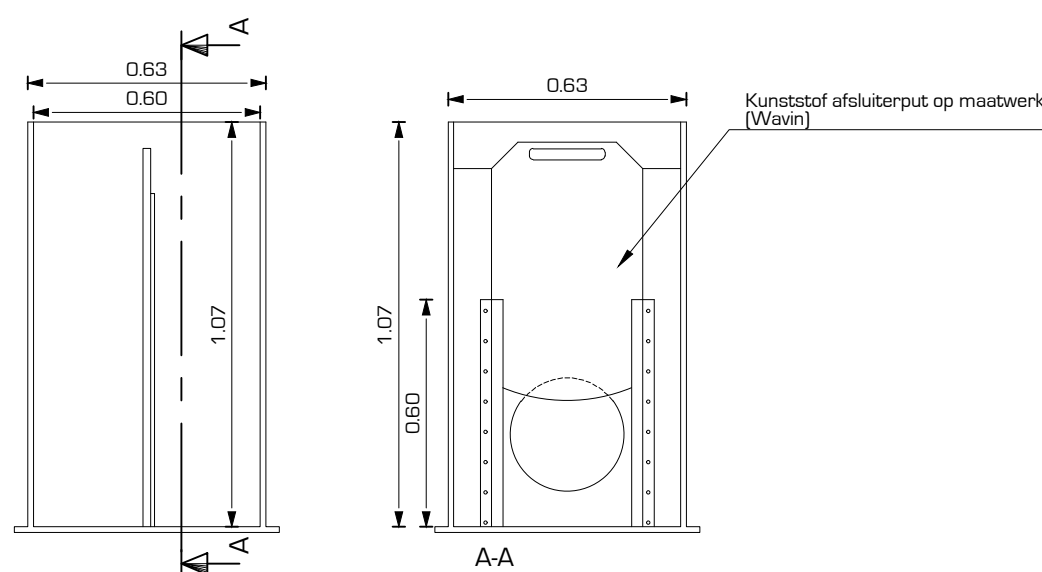


Principedetail aansluiting kolken op hoofdriool

Schaal: 1:20

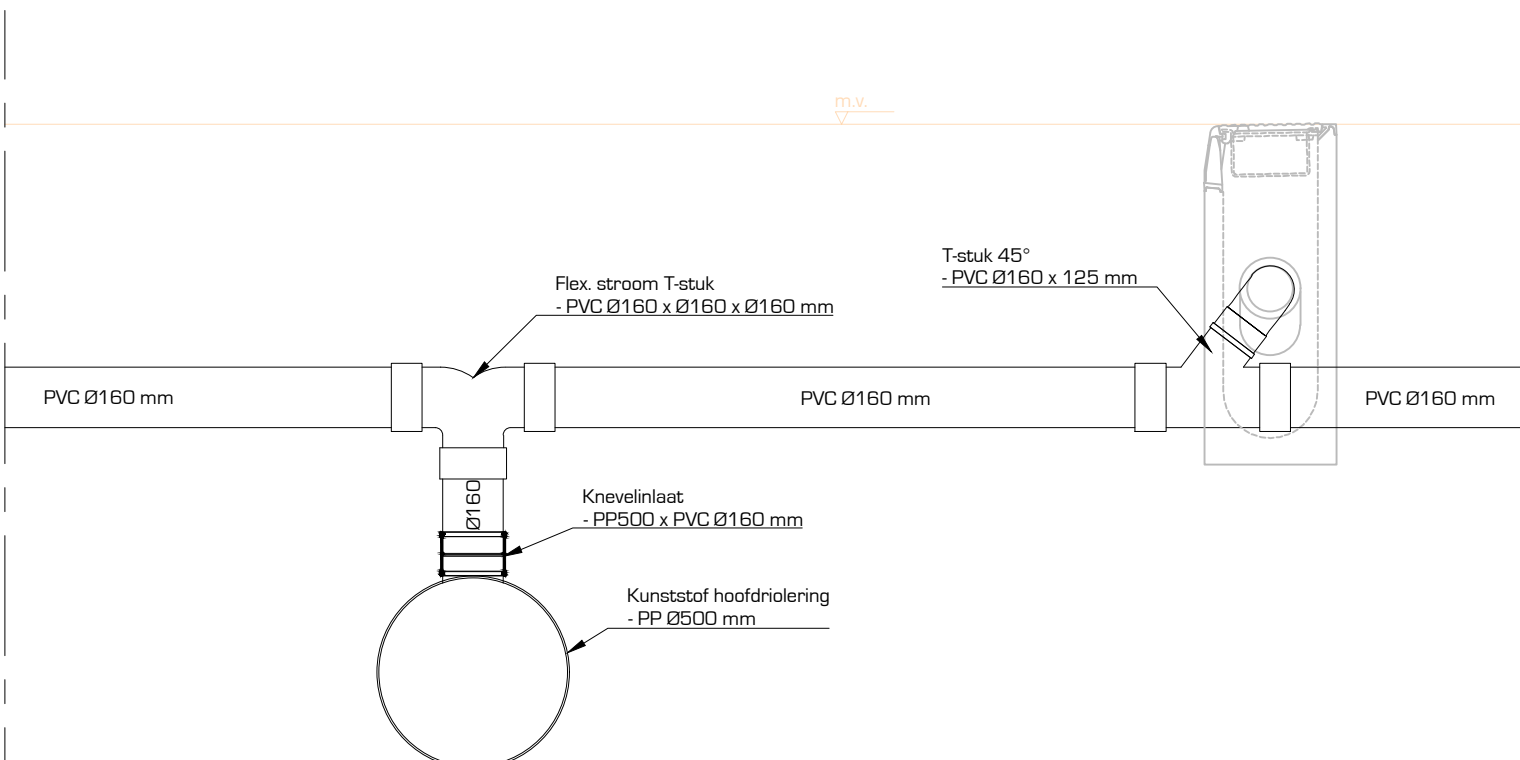

Principedetail aansluiting kolken op hoofdriool

Schaal: 1:20

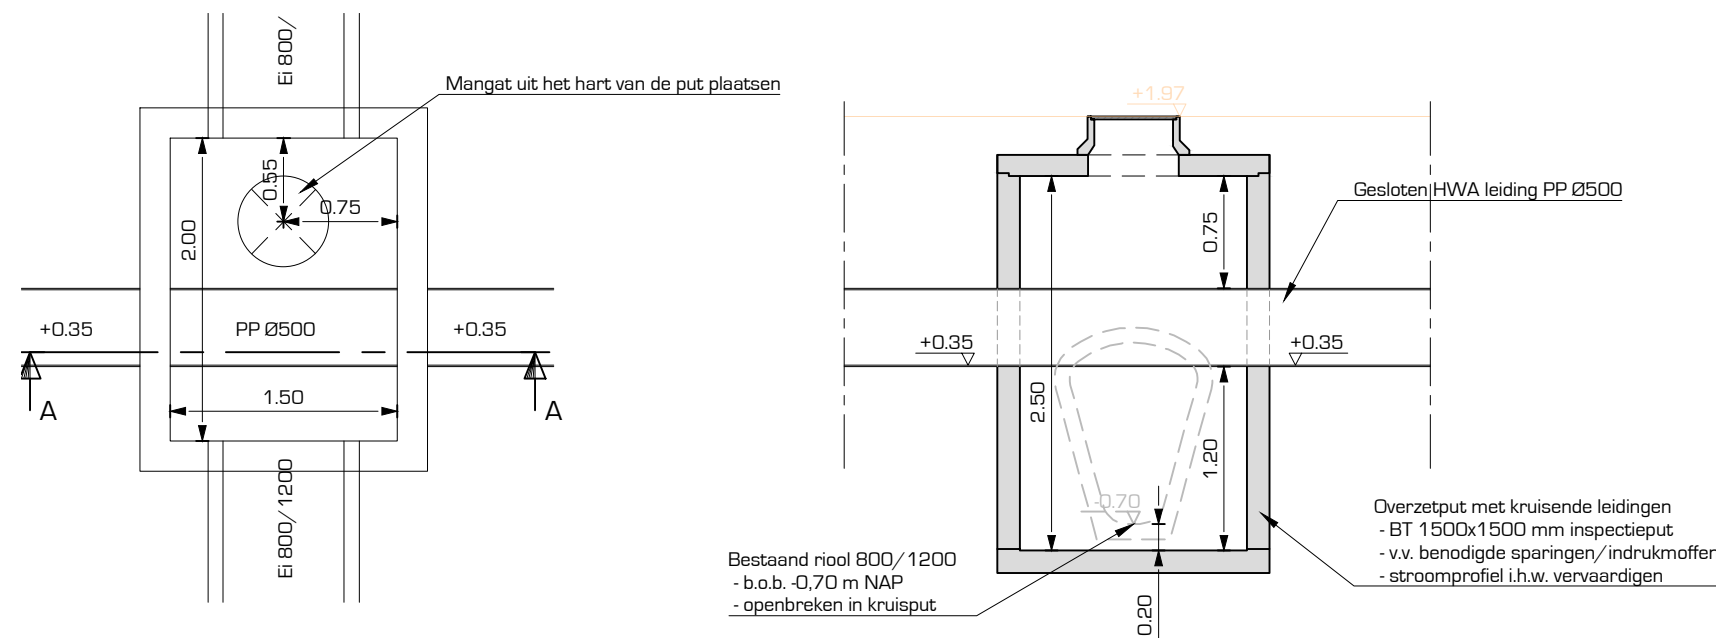


Bovenaanzicht betonput met afsluitgarnituur

Schaal: 1:50


Doorsnede A-A: betonput met afsluitgarnituur

Schaal: 1:50

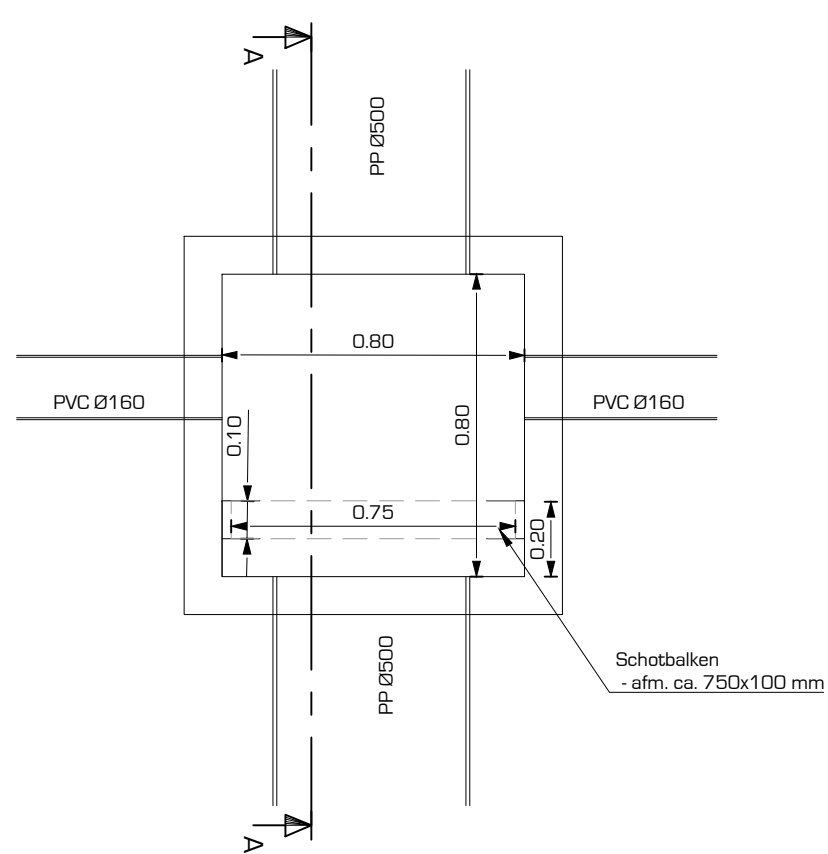

Bovenaanzicht betonput met afsluitgarnituur

Schaal: 1:20

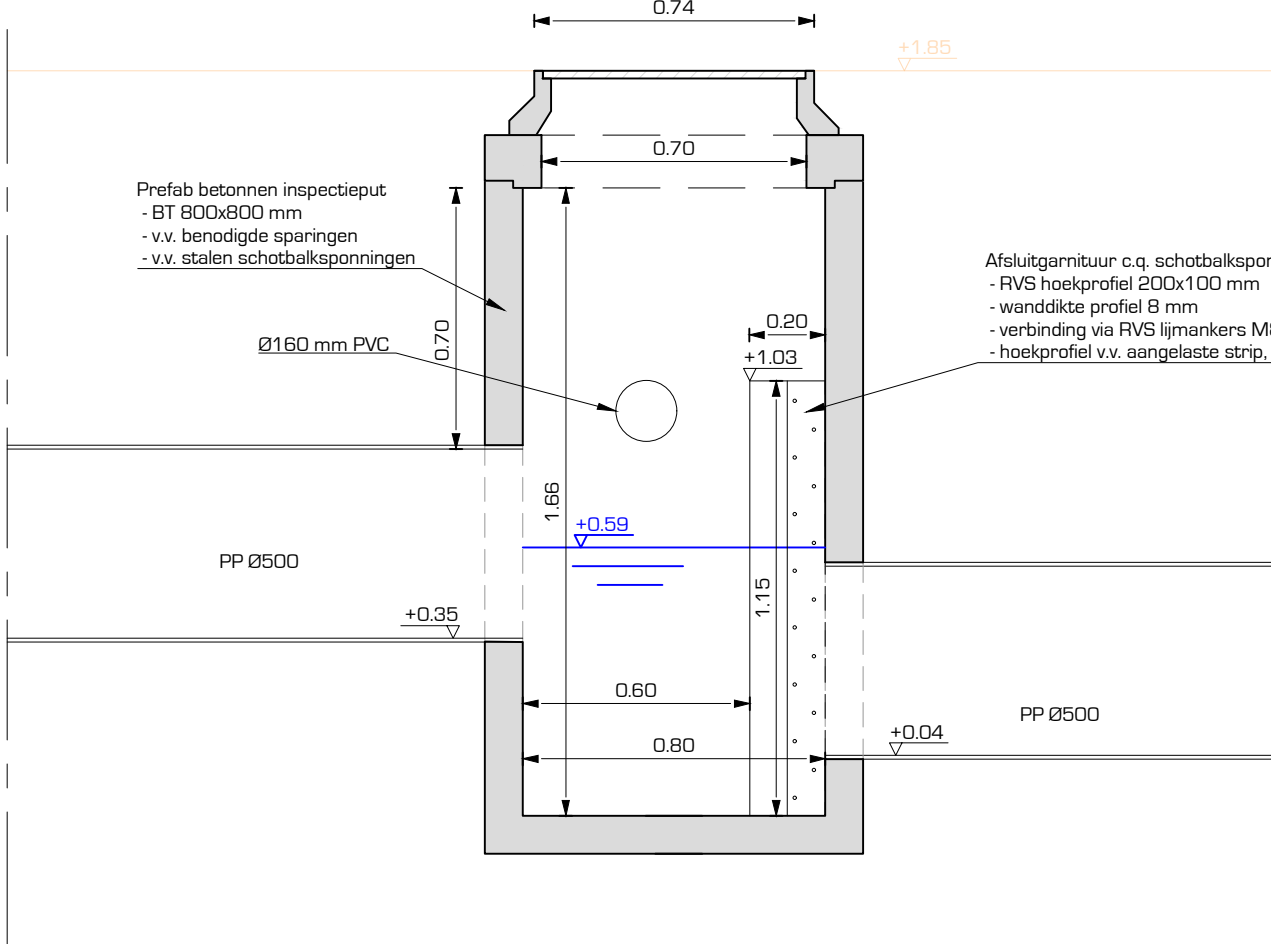

Doorsnede A-A: betonput met afsluitgarnituur

Schaal: 1:20

Uitgangspunten:
- Meetcoördinaten in meters, met een nauwkeurigheid in centimeters
- Hoogtepunten in meters t.o.v. NAP
- B.o.b. hoogtes riolering in meters t.o.v. NAP

opdrachtgever
Gemeente Utrecht

project
Herinrichting Jutfaseweg te Utrecht

omschrijving
Nieuwe situatie - Ondergrondse infrastructuur
Doorsneden & Details

DRONG
OMGEVING & TECHNIEK

post Anthonie Folkersstraat 4 3772 MR Barneveld
digitaal E. info@drong.nl W. www.drong.nl
telefoon T. 0342 - 76 00 88

schaal 1:20 / 1:50
projectnr. 22 050 01
bestelnr. 2022-SB-064
getekend MvdB
gecont. DM
datum 24-11-2023
tekeningnr. 2205001-BE-02-D34

Definitief

Bestand : 2205001-BE-02.DWG