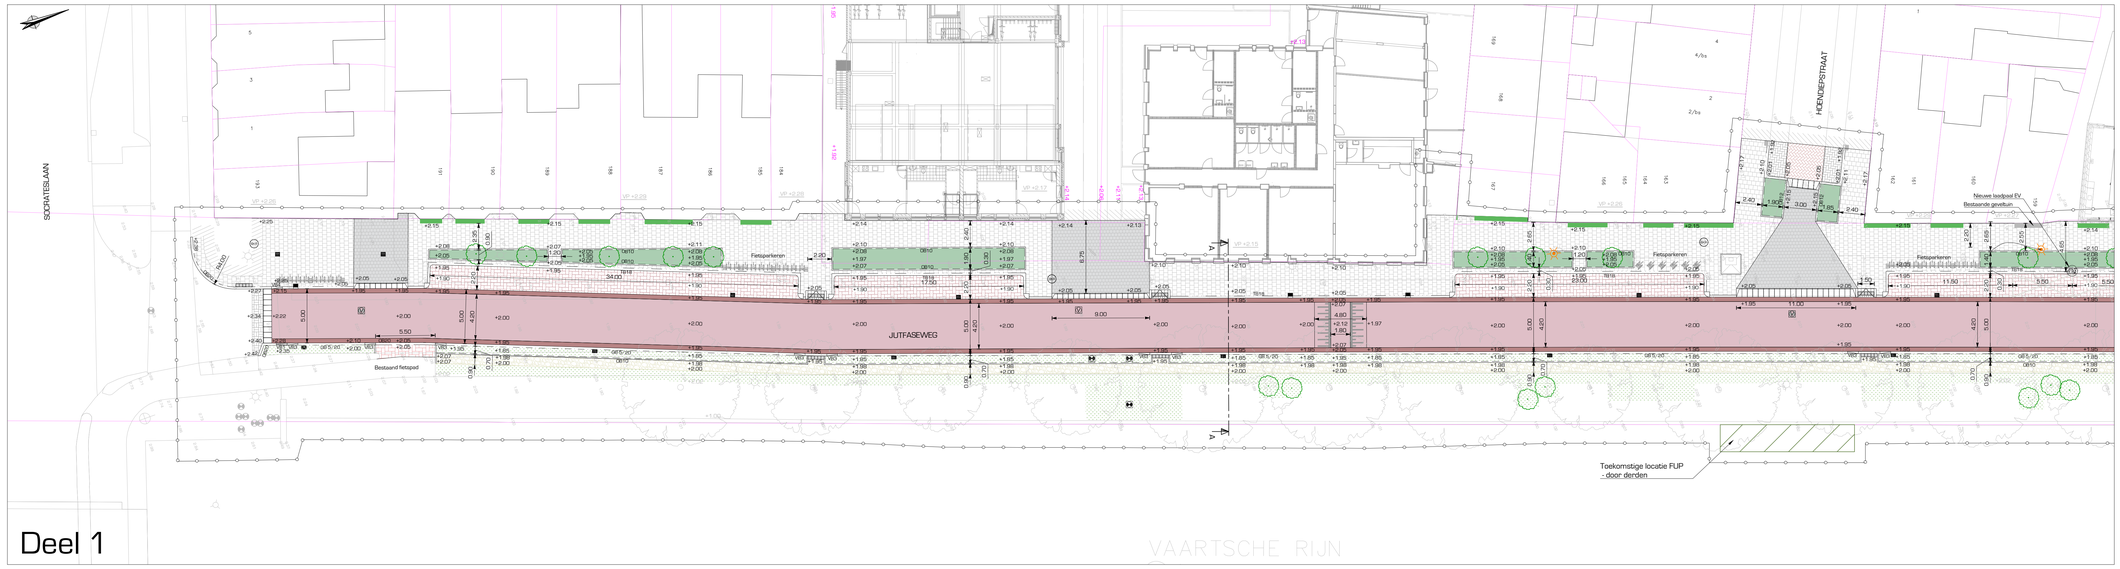

Deel 1

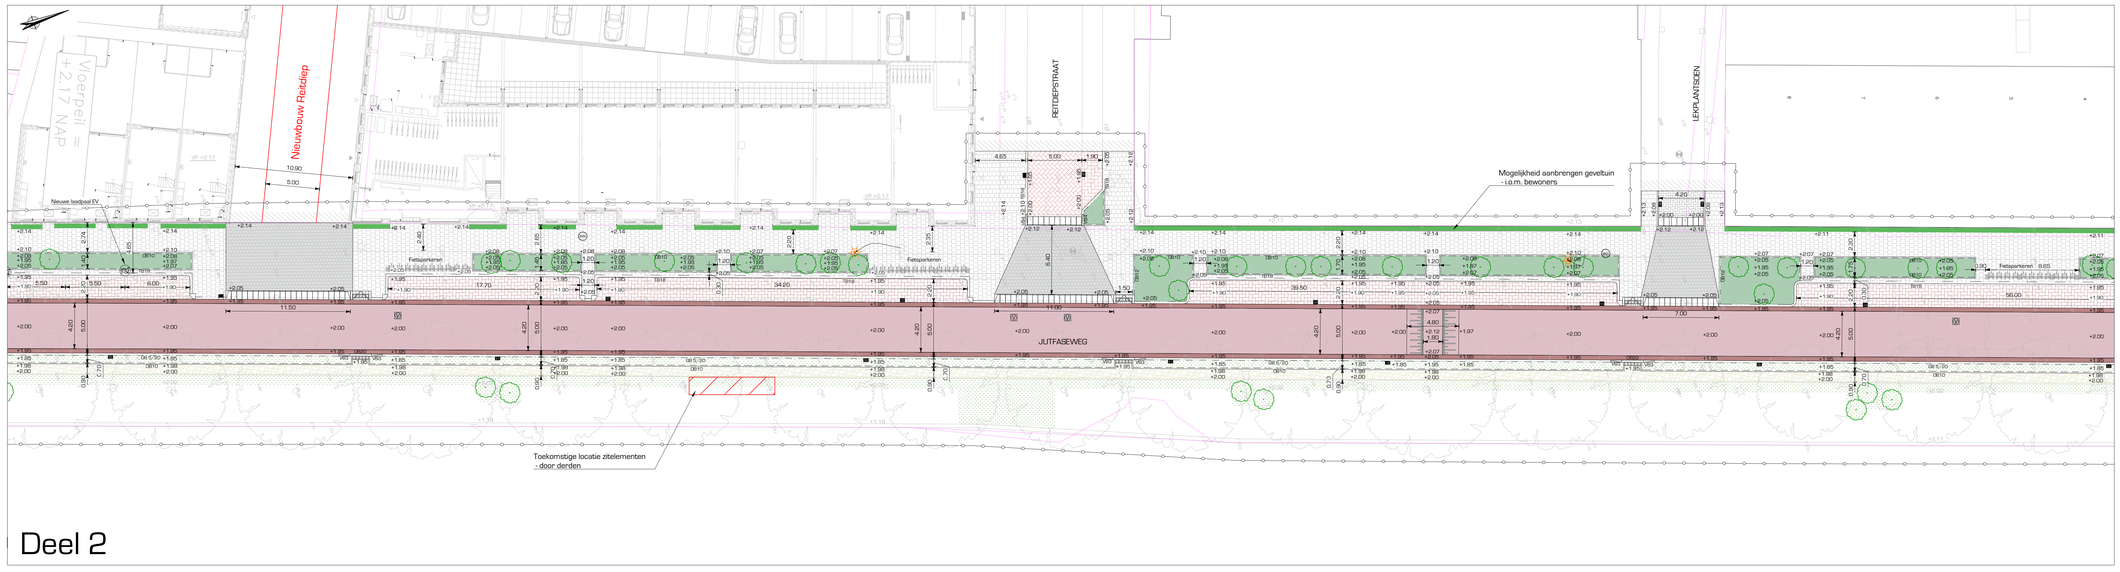

Deel 2

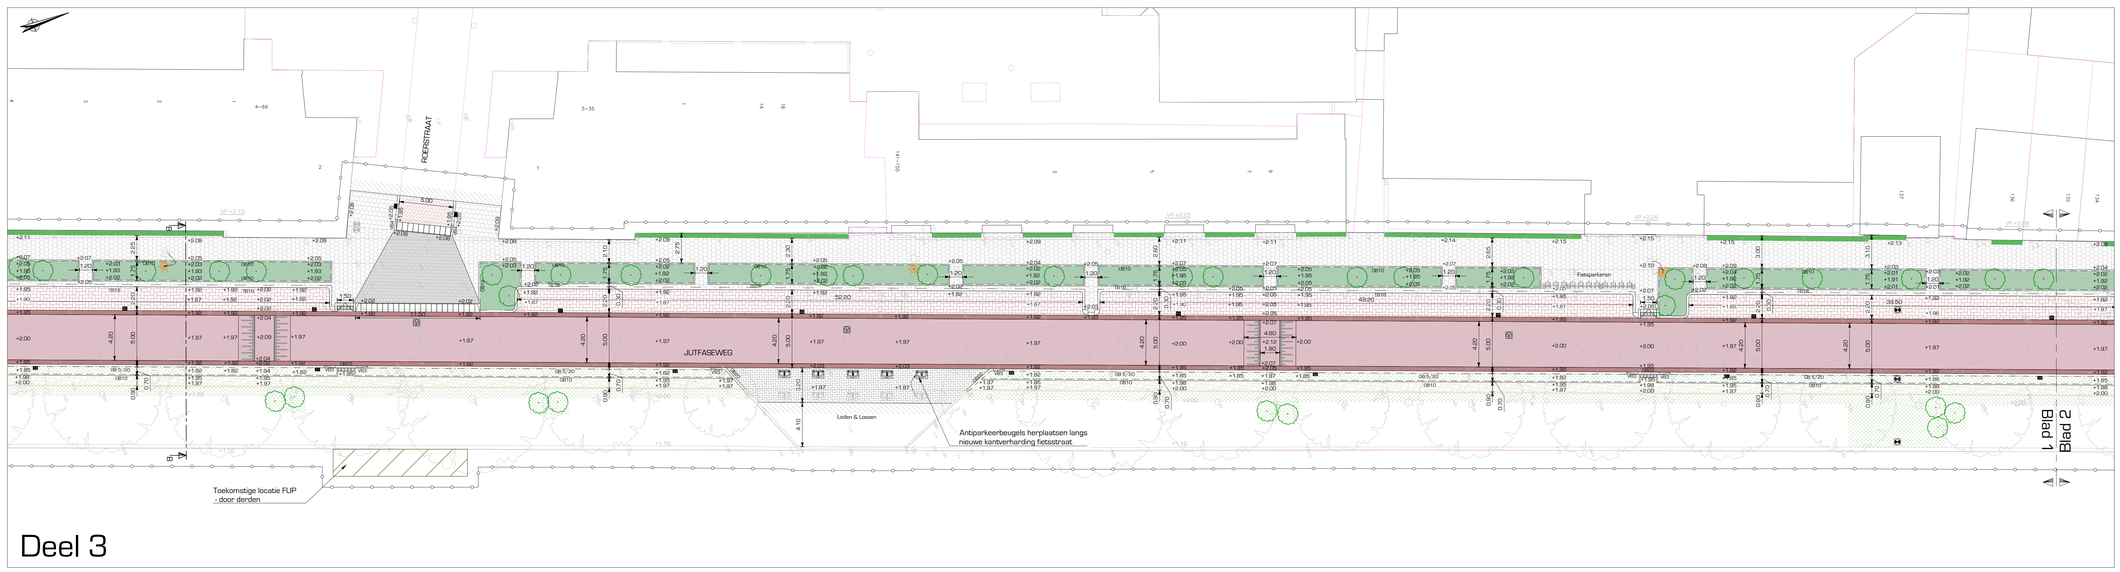

Deel 3

Legenda

- Bestaande kadastrale grenzen
- Projectgrens
- Aanbrengen asfalverharding fietsstraat - opbouw conform principedetail - kleur: Rood/zwart
- Aanbrengen asfalverharding rijbaan - opbouw e.e.a. conform principedetail - kleur: zwart
- Aanbrengen drempel in asfalverharding - opbouw/ wrus conform detailering - e.e.a. conform bestek
- Aanbrengen asfalverharding middengeleiders - 50mm ACTS Base, afstrooien met schots grenset 2/6mm - e.e.a. conform detailering HDR
- Aanbrengen robuustronok kantverharding fietsstraat - staalbalkensteen, KF, halfsteensverband, 4 strekkagen - kleur: Ardeche [VanderSanden]
- Aanbrengen asfalt middengeleider fietsstraat - kleur: rood, v.v. streeptint halfsteensverband keiformaat - diktes: 30 tot 35 mm, breedte: 850mm
- Aanbrengen straatbaksteensen langsparkeren fietsstraat - staalbalkensteen, DRIO Dranflex, elleboogverband - kleur: Marrone [VanderSanden]
- Aanbrengen straatbaksteensen verkeersdrempel sluis - staalbalkensteen, WF85, halfsteensverband - kleur: Marrone [VanderSanden]
- Aanbrengen betonstraatstenen, halfsteensverband - afm. 300 x 300 x 45 mm - kleur: grijs
- Aanbrengen dubbelklinkers, halfsteensverband (herbruik) - afm. 200 x 200 x 80 mm - kleur: grijs
- Aanbrengen straatbaksteensen zijwegen [herbruik] - kleurmost - kleur: bruin/rood
- Aanbrengen betonstraatstenen zijwegen [herbruik] - keiformaat - kleur: rood en grijs
- Aanbrengen halfverharding strunpad - 50 mm Stabilizer [eco]Dynamic] kleur: Mass Mix - e.e.a. conform bestek
- Herstellen aansluitende verhardingen
- Aanbrengen trottoirband [herbruik] - afm. 180/200 x 250 mm - kleur: grijs
- Aanbrengen geleideband - afm. 50/200 x 200 mm - kleur: grijs
- Aanbrengen opsluitband - afm. 200 x 250 mm - kleur: grijs
- Aanbrengen opsluitband - afm. 150 x 250 mm - kleur: grijs
- Aanbrengen opsluitband - afm. 100 x 200 mm - kleur: grijs
- Aanbrengen inritbanden - afm. 800 x 180 x 500 mm - kleur: grijs
- Aanbrengen inritbanden - afm. 500 x 160 x 500 mm - kleur: grijs
- Aanbrengen verloopbanden - afm. 180/200x250 mm, inritverloop - kleur: grijs
- Aanbrengen verloopbanden - afm. 180/200x250 mm, einderloop - kleur: grijs
- Aanbrengen verloopbanden - afm. 50/200x300 naar 200x250mm - kleur: grijs
- Aanbrengen verloopbanden - afm. 180/200x250 naar 200x250mm - kleur: grijs
- Aanbrengen markeringen - e.e.a. conform bebordingsplan
- Aanbrengen markeringen in parkeervak - obs Kf., onderbrokken streep - kleur: wit
- Bestaande putafdekking - handhaven - opnieuw stellen
- Aanbrengen straatsloik in parkeervakken - type: Q-line Max STR 9401 / 80 holling 0 mm - afm. 400 x 400 x 800 mm
- Aanbrengen straatsloik in groenstrook - type: Q-line Max STR 9737 / 85 holling 30 mm - afm. 300 x 450 x 850 mm
- Aanbrengen trottoirkolk - type: Q-Line Max TRK-4717 / 10Q GB1 - afm. 350 x 450 x 900 mm
- Inboren ronde putrand VWA in asfalt - type: 9203 RM-170 VERKOMAX - e.e.a. conform bestek
- Aanbrengen putrand HWA in elementen/groen - type: RB 9203 RM-160 VERKOMAX - e.e.a. conform bestek
- +2.09 Nieuwe hoogte - nieuw maaiveld
- Bestaande hoogte - maaiveld
- Aanbrengen fietsbeugels - type: TuMP Traverse [Velopa] - kleur: RAL 9005 [zwart]
- Aanbrengen fietsbeugels - type: TuMP tweezijdig [Velopa] - kleur: RAL 9005 [zwart]
- Parkeerautomaat - verplaatsen - door derden
- Bestaande ondergrondse vuilcontainer - handhaven
- Aanbrengen atmeubilair - zitbank Montserg [conform HDR] - afm. 1.500 x 595 x 830 mm
- Aanbrengen atmeubilair - zitbank Montserg dubbel [conform HDR] - afm. 3000x 595 x 830 mm
- Aanbrengen afvalvoorziening - Afvalbak Falcon [conform HDR] - kleur: RAL 7016
- Gras - inzaaien
- Plantvakken [klein] - mix van sierheesters en vaste planten - e.e.a conform beplantingsplan
- Plantvakken [groot] - mix van sierheesters en vaste planten - e.e.a. conform beplantingsplan
- Solitaire heesters - e.e.a. conform beplantingsplan
- Nieuwe boom - e.e.a. conform beplantingsplan
- Bestaande boom - handhaven
- Bestaande lichtmast - locatie handhaven
- Bestaande lichtmast - verplaatsen - door derden
- VRI - zie bebordingsplan - door derden
- Bestaande brandkraan - handhaven

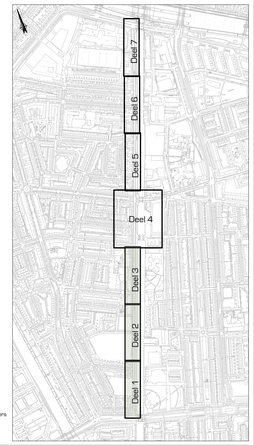

Uitgangspunten:
- Maatvoering in meters, met een nauwkeurigheid in centimeters
- Hoogtepalen in meters t.o.v. NAP
- B.o.b. hoogtes nivlering in meters t.o.v. NAP

opdrachtgever
Gemeente Utrecht

project
Heninrichting Jutfaseweg te Utrecht

omschrijving
Nieuwe situatie
Bovengrondse infrastructuur - blad 1 van 3

Blad 1
Blad 2

DRONG
OMGEVING & TECHNIEK
post Anthonie Fokkerstraat 4, 3772 MR Barneveld
digitaal E. info@drong.nl W. www.drong.nl
telecom T. 0342 - 76 00 88

schaal	1:200
projectnr.	22 050 01
beleidnr.	2022-SB-064
getekend	MvdB
gecontr.	DM
datum	24-11-2023
tekeningnr.	2205001-BE-02-041

Definitief

Bestand: 2205001-BE-02.DWG

format A0