Deel 5

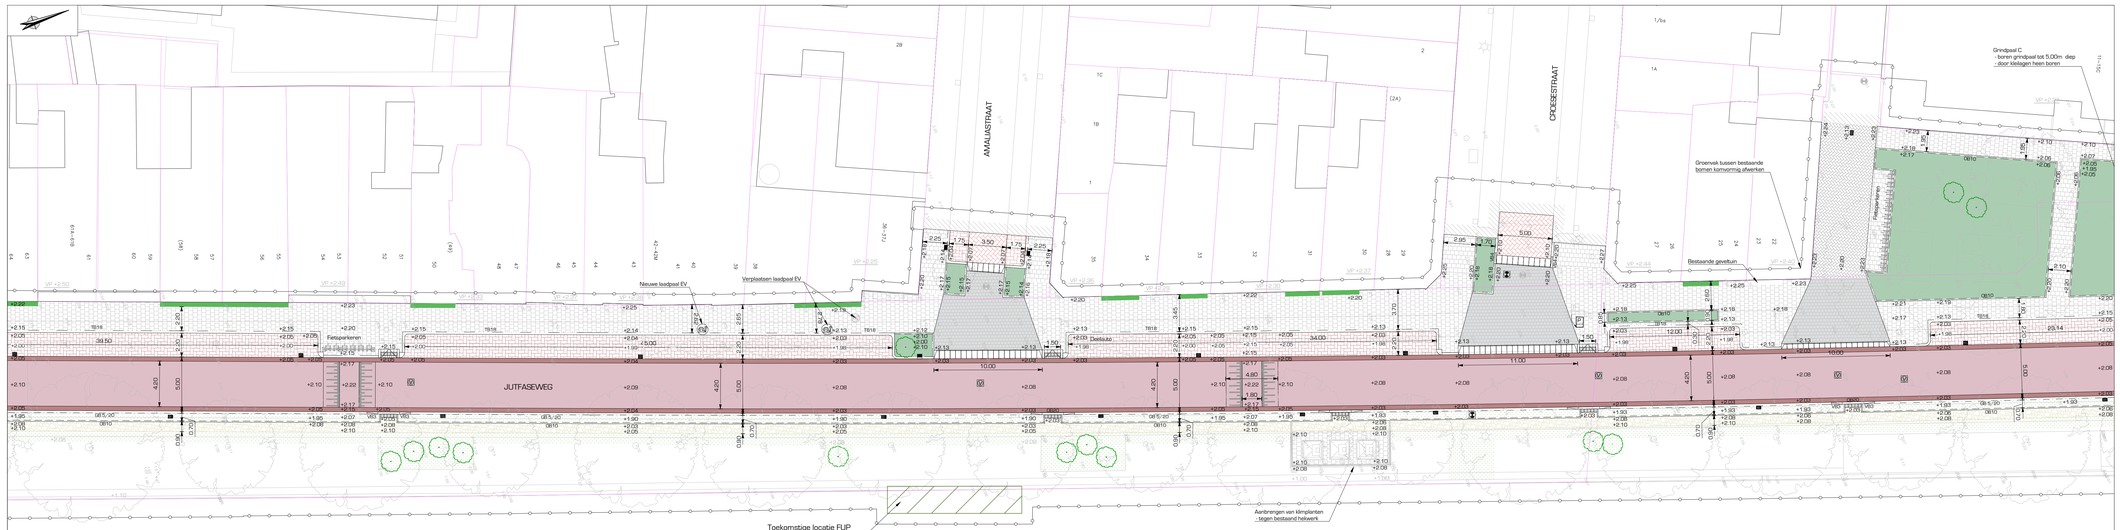

Deel 6

Deel 7

Legenda

- Bestaande kadastrale grenzen
- Projectgrens
- Aanbrengen asfalverharding fietsstraat - opbouw conform principedetail - kleur: Rood/ zwart
- Aanbrengen asfalverharding rijbaan - opbouw e.e.a. conform principedetail - kleur: zwart
- Aanbrengen drempel in asfalverharding - opbouw/ vmus conform detaillering - e.e.a. conform bestek
- Aanbrengen asfalverharding middengeleiders - 150mm AC16 Base, afstrooien met schots grenet 2/6mm - e.e.a. conform detaillering HDR
- Aanbrengen robuustronek kantverharding fietsstraat - staalbalksteen, KF, halfsteensverband, 4 strekkagen - kleur: Ardeche [VanderSanden]
- Aanbrengen asfalt middengeleider fietsstraat - kleur: rood, v.v. streepprint halfsteensverband keiformaat - dikte: 30 tot 35 mm, breedte: 800mm
- Aanbrengen straatbaksteenen langsparkeren fietsstraat - staalbaksteenen, DR60 Dranflow, elleboogverband - kleur: Marrone [VanderSanden]
- Aanbrengen straatbaksteenen verkeersdrempel sluis - staalbaksteenen, WR65, halfsteensverband - kleur: Marrone [VanderSanden]
- Aanbrengen betonstraatstenen, halfsteensverband - afm. 300 x 300 x 45 mm - kleur: grijs
- Aanbrengen dubbelklinkers, halfsteensverband [herbruik] - afm. 200 x 200 x 80 mm - kleur: grijs
- Aanbrengen straatbaksteenen zijwegen [herbruik] - dikformaat - kleur: bruin/ rood
- Aanbrengen betonstraatstenen zijwegen [herbruik] - keiformaat - kleur: rood en grijs
- Aanbrengen halfverharding struinpad - 50/40 mm Stabilizer [eco]Dynamic] kleur: Mass Mix - e.e.a. conform bestek
- Herstellen aansluitende verhardingen
- Aanbrengen trottoirband [herbruik] - afm. 180 /200 x 250 mm - kleur: grijs
- Aanbrengen geleideband - afm. 50 /200 x 200 mm - kleur: grijs
- Aanbrengen opsluitband - afm. 200 x 250 mm - kleur: grijs
- Aanbrengen opsluitband - afm. 150 x 250 mm - kleur: grijs
- Aanbrengen opsluitband - afm. 100 x 200 mm - kleur: grijs
- Aanbrengen inritbanden - afm. 800 x 180 x 500 mm - kleur: grijs
- Aanbrengen inritbanden - afm. 500 x 160 x 500 mm - kleur: grijs
- Aanbrengen verloopbanden - afm. 180 /200x250 mm, eindverloop - kleur: grijs
- Aanbrengen verloopbanden - afm. 180 /200x250 mm, eindverloop - kleur: grijs
- Aanbrengen verloopbanden - afm. 50 /200x200 naar 200x250mm - kleur: grijs
- Aanbrengen verloopbanden - afm. 180 /200x250 naar 200x250mm - kleur: grijs
- Aanbrengen markeringen - e.e.a. conform bebordingsplan
- Aanbrengen markeringen in parkeervak - sbs KF, snondersbreken streep - kleur: wit
- Bestaande putafdekking - handhaven - opnieuw stellen
- Aanbrengen straatsteik in parkeervakken - type: Q-line Max STR 9401 / 80 holling 0 mm - afm. 400 x 400 x 800 mm
- Aanbrengen straatsteik in groenstrook - type: Q-line Max STR 9737 / 85 holling 30 mm - afm. 300 x 450 x 850 mm
- Aanbrengen trottoirkolk - type: Q-Line Max TRK-4717 / 10Q GB1 - afm. 350 x 450 x 900 mm
- Inbonen ronde putrand VWA in asfalt - type: 9203 RA170 VERKEMAX - e.e.a. conform bestek
- Aanbrengen putrand HWA in elementen/ groen - type: RB 9203 RA160 VERKEMAX - e.e.a. conform bestek
- +2.09 Nieuwe hoogte - nieuw maaiveld
- Bestaande hoogte - maaiveld
- Aanbrengen fietsbeugels - type: TuIP Traverse [Velopa] - kleur: RAL 9005 [zwart]
- Aanbrengen fietsbeugels - type: TuIP tweezijdig [Velopa] - kleur: RAL 9005 [zwart]
- Parkeerautomaat - verplaatsen - door derden
- Bestaande ondergrondse vuilcontainer - handhaven
- Aanbrengen straatbuisbeton - zitbank Montserg [conform HDR] - afm. 1.500 x 590 x 830 mm
- Aanbrengen straatbuisbeton - zitbank Montserg dubbel [conform HDR] - afm. 3000x 590 x 830 mm
- Aanbrengen afvalvoorziening - Afvalbak Falcon [conform HDR] - kleur: RAL 7016
- Gras - inzaaien
- Plantvakken (klein) - mix van siertheesters en vaste planten - e.e.a conform beplantingsplan
- Plantvakken (groot) - mix van siertheesters en vaste planten - e.e.a. conform beplantingsplan
- Solitaire heesters - e.e.a. conform beplantingsplan
- Nieuwe boom - e.e.a. conform beplantingsplan
- Bestaande boom - handhaven
- Bestaande lichtmast - locatie handhaven
- Bestaande lichtmast - verplaatsen - door derden
- VRI - zie bebordingsplan - door derden
- Bestaande brandkraan - handhaven

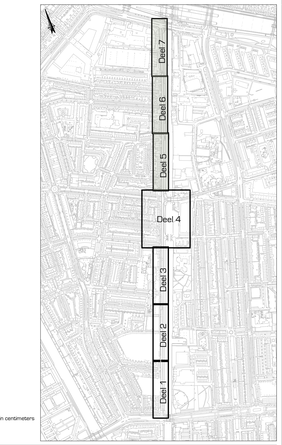

Uitgangspunten:
- Maatvoering in meters, met een nauwkeurigheid in centimeters
- Hoogtegetallen in meters t.o.v. NAP
- B.o.b. hoogtes nivlering in meters t.o.v. NAP

opdrachtgever
Gemeente Utrecht

project
Herinrichting Jutfaseweg te Utrecht

omschrijving
Nieuwe situatie
Bovengrondse infrastructuur - blad 3 van 3

schaal	1:200
projectnr.	22 050 01
bestelnr.	2022-SB-064
getekend	MvdB
gecontr.	DM
datum	24-11-2023
tekeningnr.	2205001-BE-02.043

Definitief

DRONG OMGEVING & TECHNIEK
post: Anthonie Fokkerstraat 4, 3772 MR Barneveld
digitaal: E. info@drong.nl, W. www.drong.nl
telecom: T. 0342 - 76 00 88

Bestand: 2205001-BE-02.DWG