

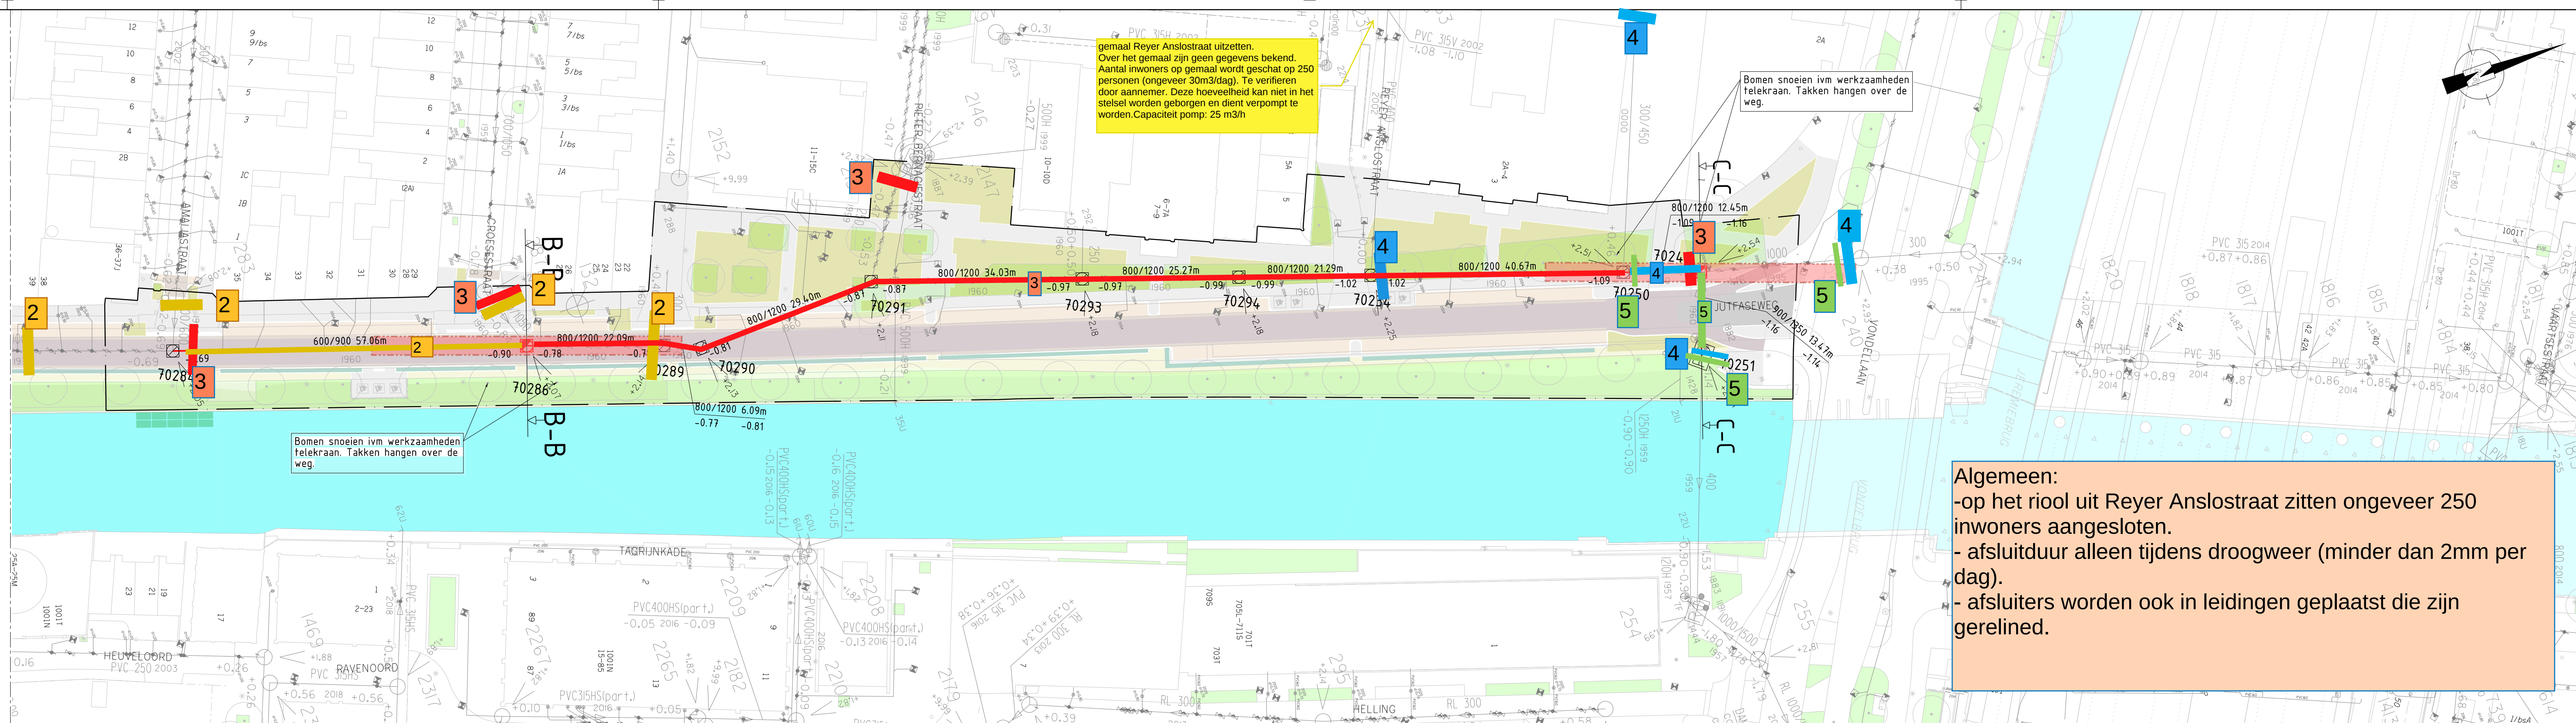
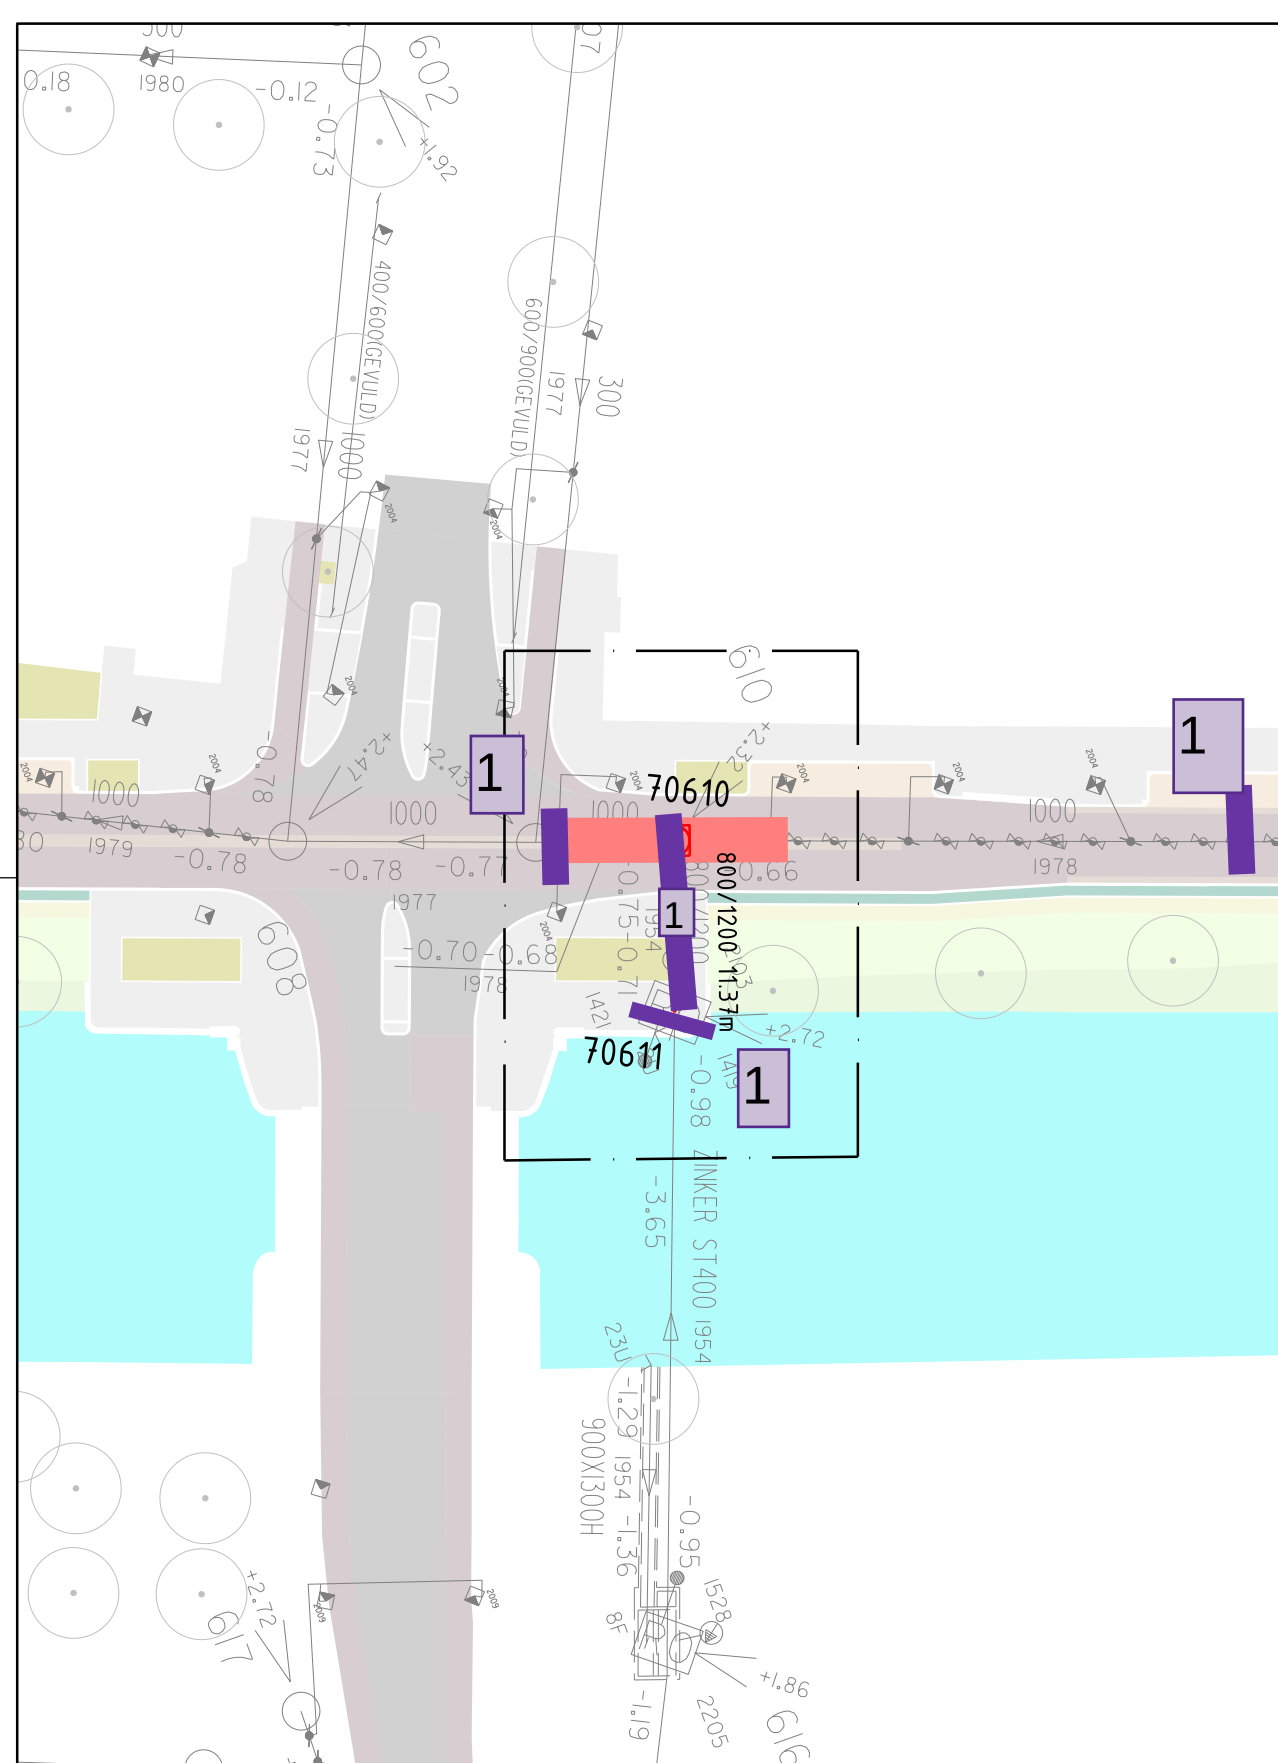


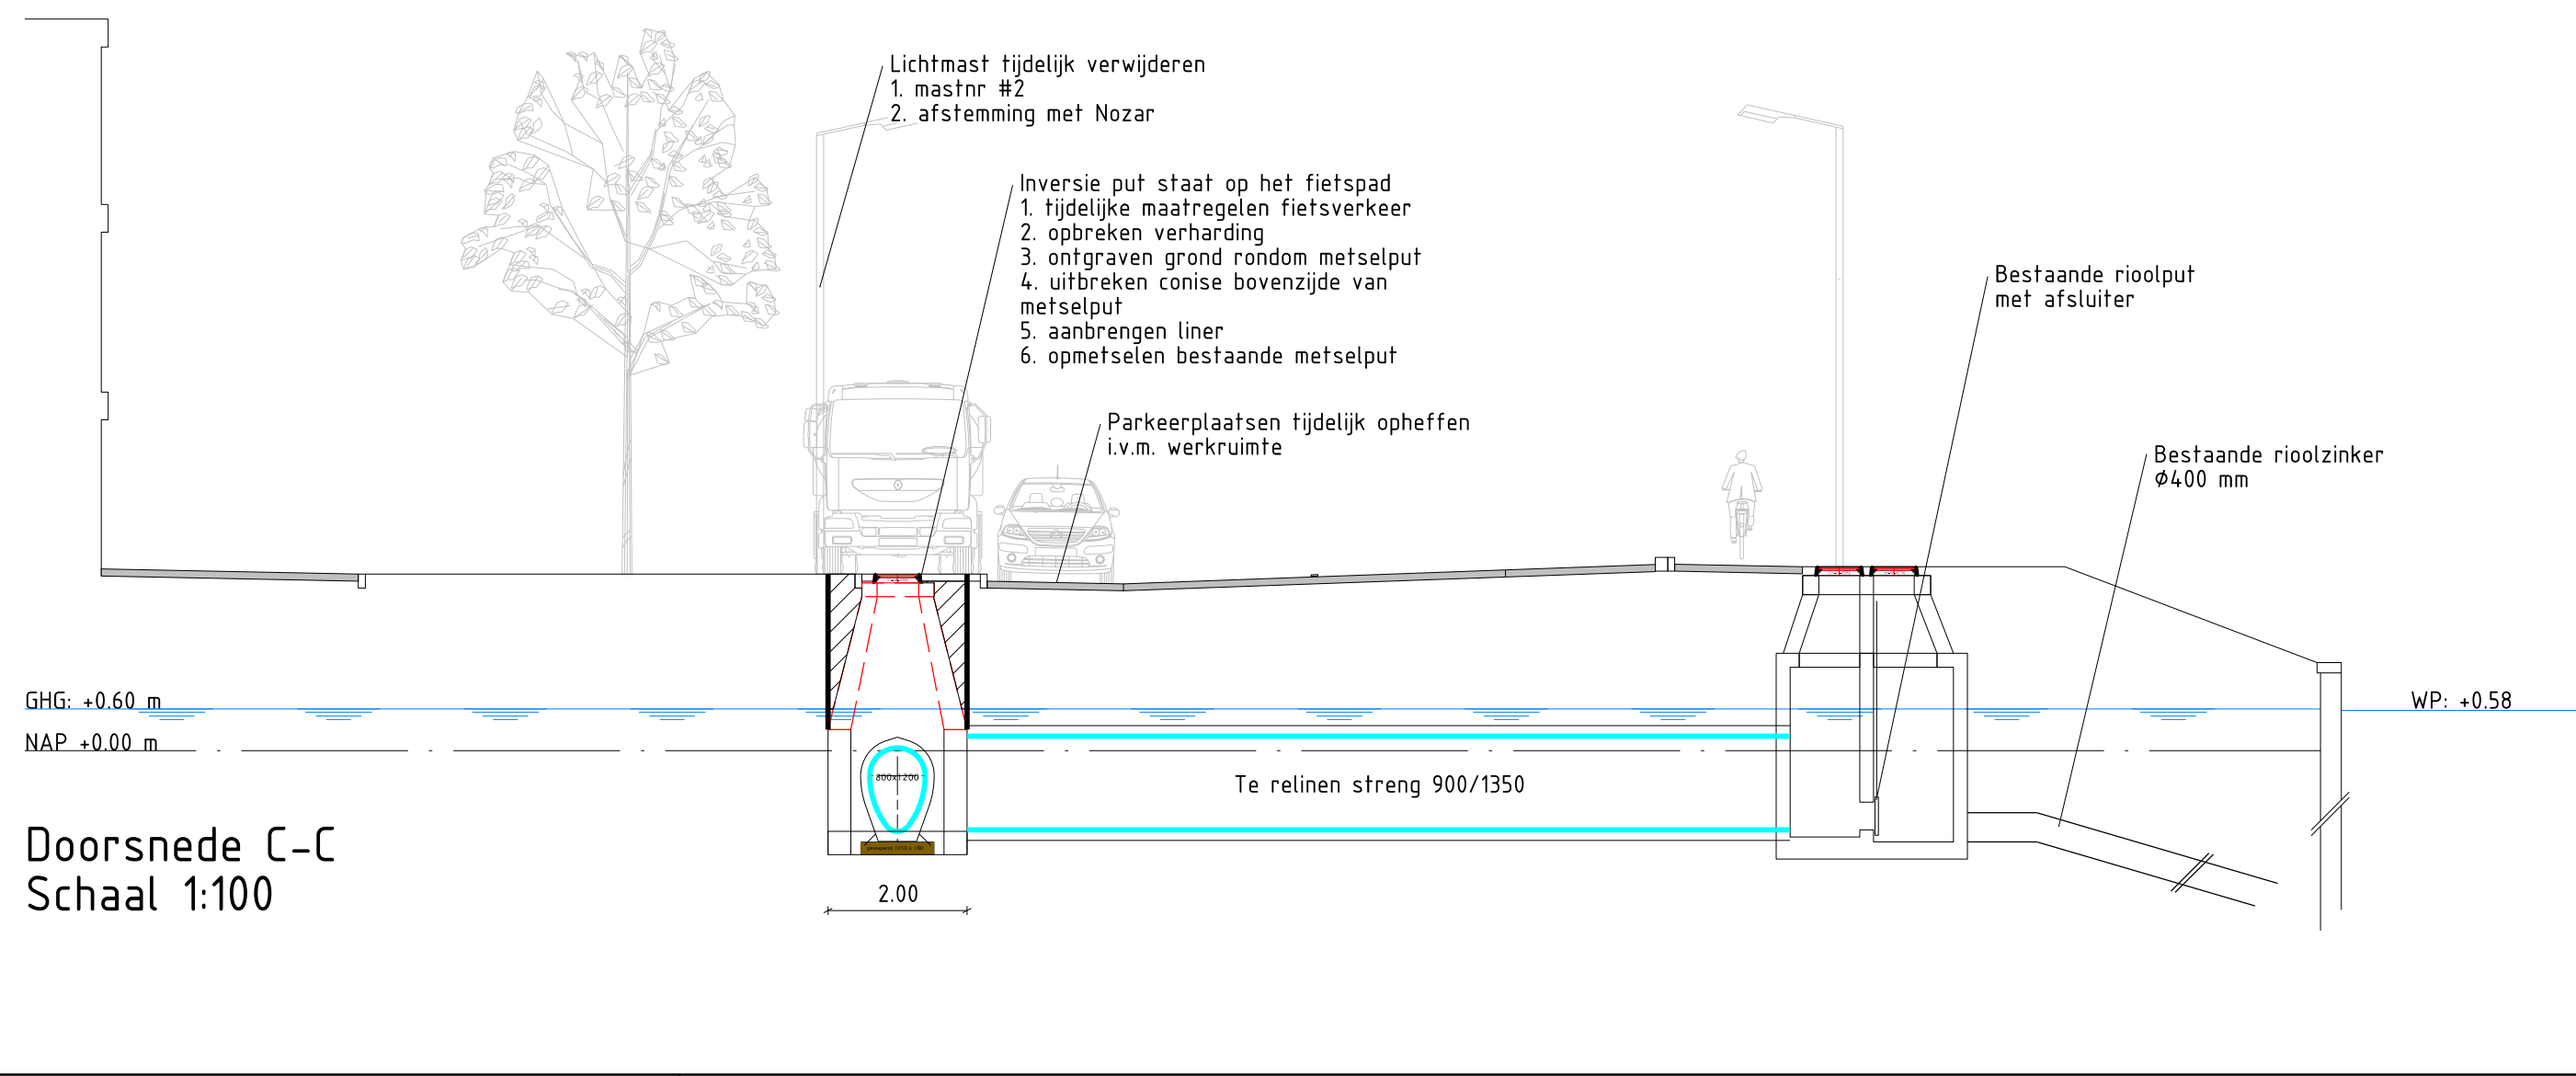

Algemeen:
- op het riool uit Reyer Anslostraat zitten ongeveer 250 inwoners aangesloten.
- afsluitduur alleen tijdens droogweer (minder dan 2mm per dag).
- afsluiters worden ook in leidingen geplaatst die zijn gere lined.

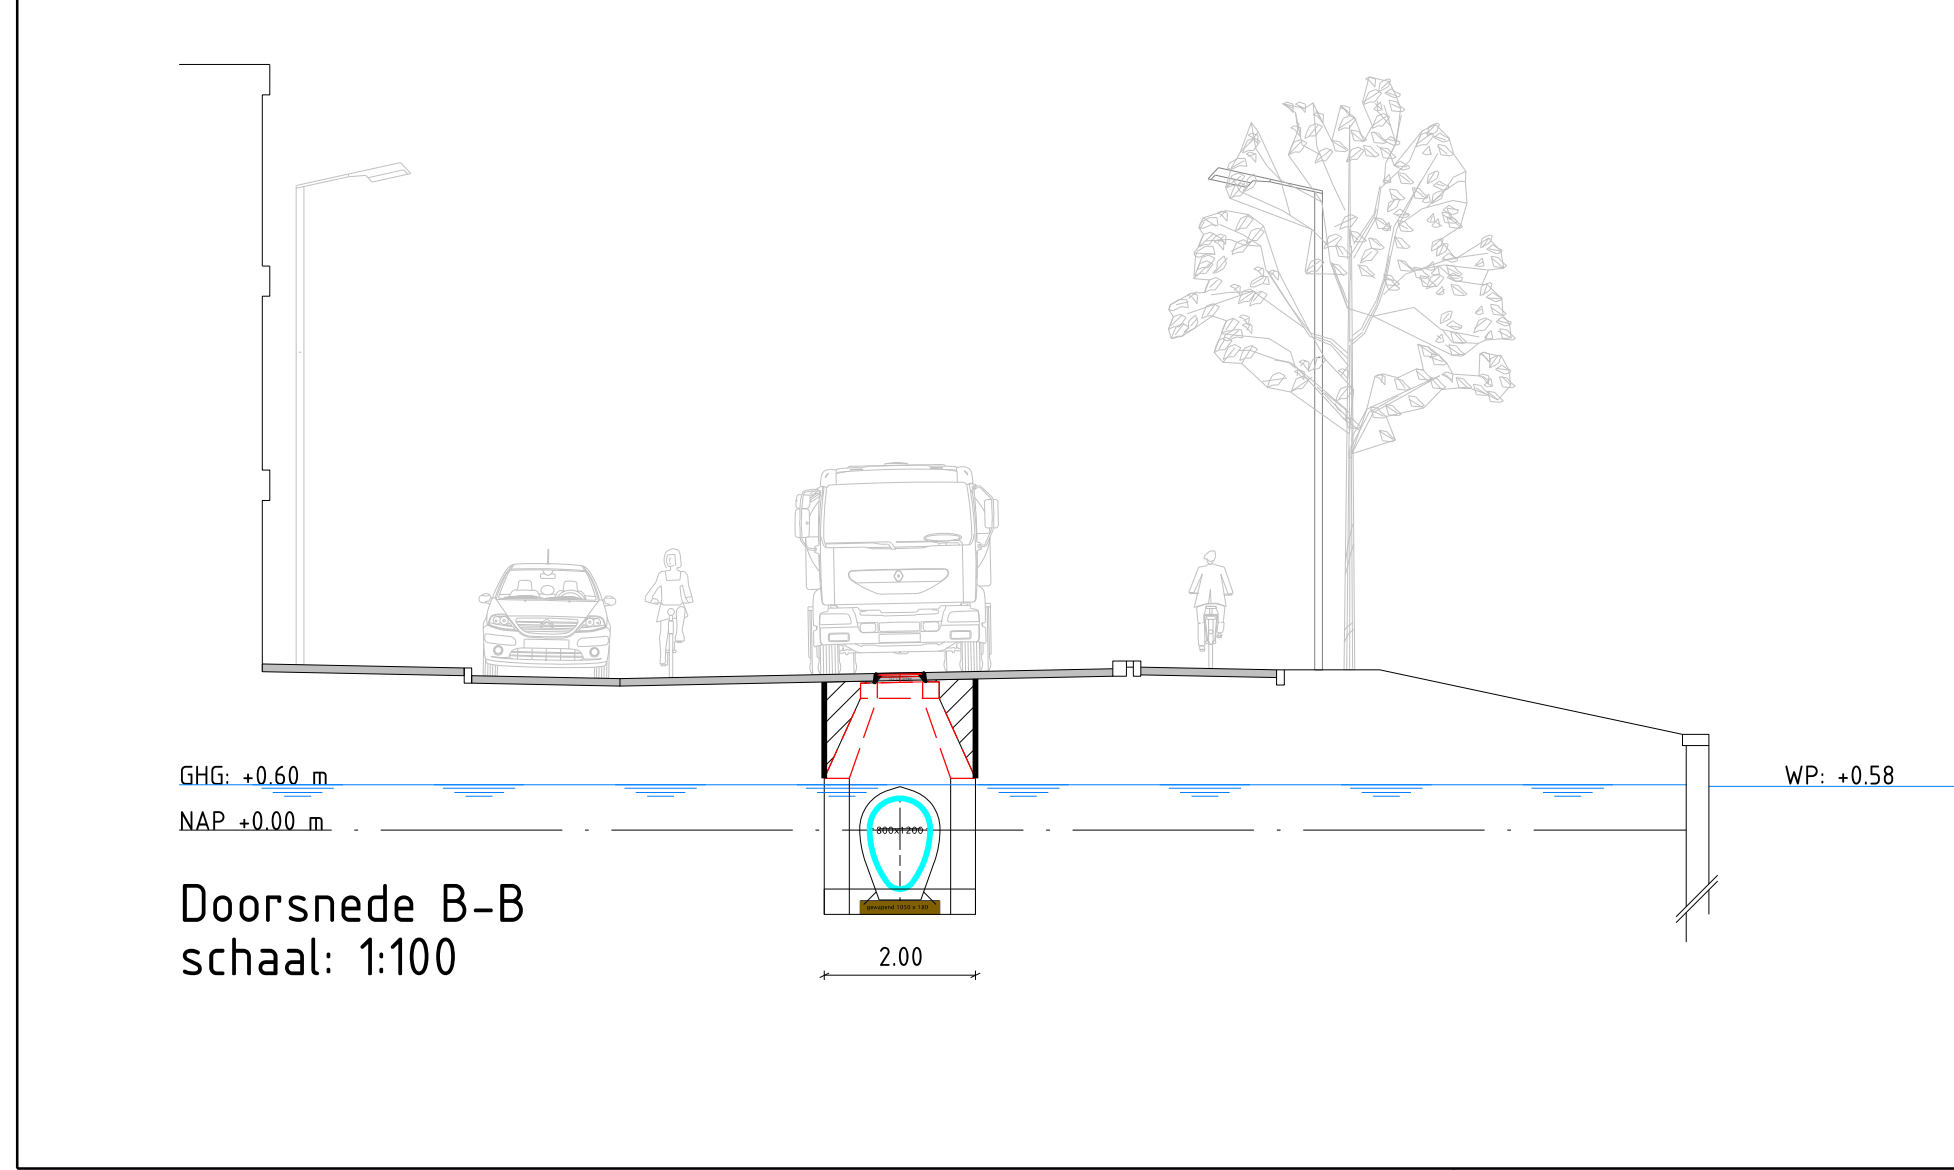

LEGENDA	
Bestaand	Omschrijving
	Putdekselhoogte
	Rioolput
	Diameter
	Rioolstreng
Nieuw	Omschrijving
	Reinen
	GWA rioolput inversieput
	GWA rioolput
	Verwijzing Doorsnede
Tijdelijk	Omschrijving
	Grens Werkgrens (3x50 meter)
Onafhankelijk van status	Omschrijving
	Projectgrens

		Stadsbedrijven		Stadsingenieurs	
Gemeente Utrecht		Bezoekadres: Stadsplein 1		Postbus 8375, 3503 RJ Utrecht	
Opdrachtgever: Beheer Openbare Ruimte		Postadres: 030 - 286 4323		Telefoon: stadsingenieurs@utrecht.nl	
Mall		Datum: 20-02-2023		Schaal: 1:500	
Project: Jutfaseweg		Onderdeel: Bestekstekening		Formaat: A2 L	
Relinen transportrioel		Behoort bij:		Aantal bladen: 2	
Status: Concept		Fase: Besteksfase		Wijziging:	
Getekend: H.Postuma		Goedgekeurd en vrijgegeven:		Platdatum: 11-11-2022	
Projectnummer: 14.1.1260		Tekeningsnummer: 1260.BEST.RIO-02		Auteursrechten voorbehouden	
Documentnr:		Bladnummer: 02			
Bestandsnaam:					