
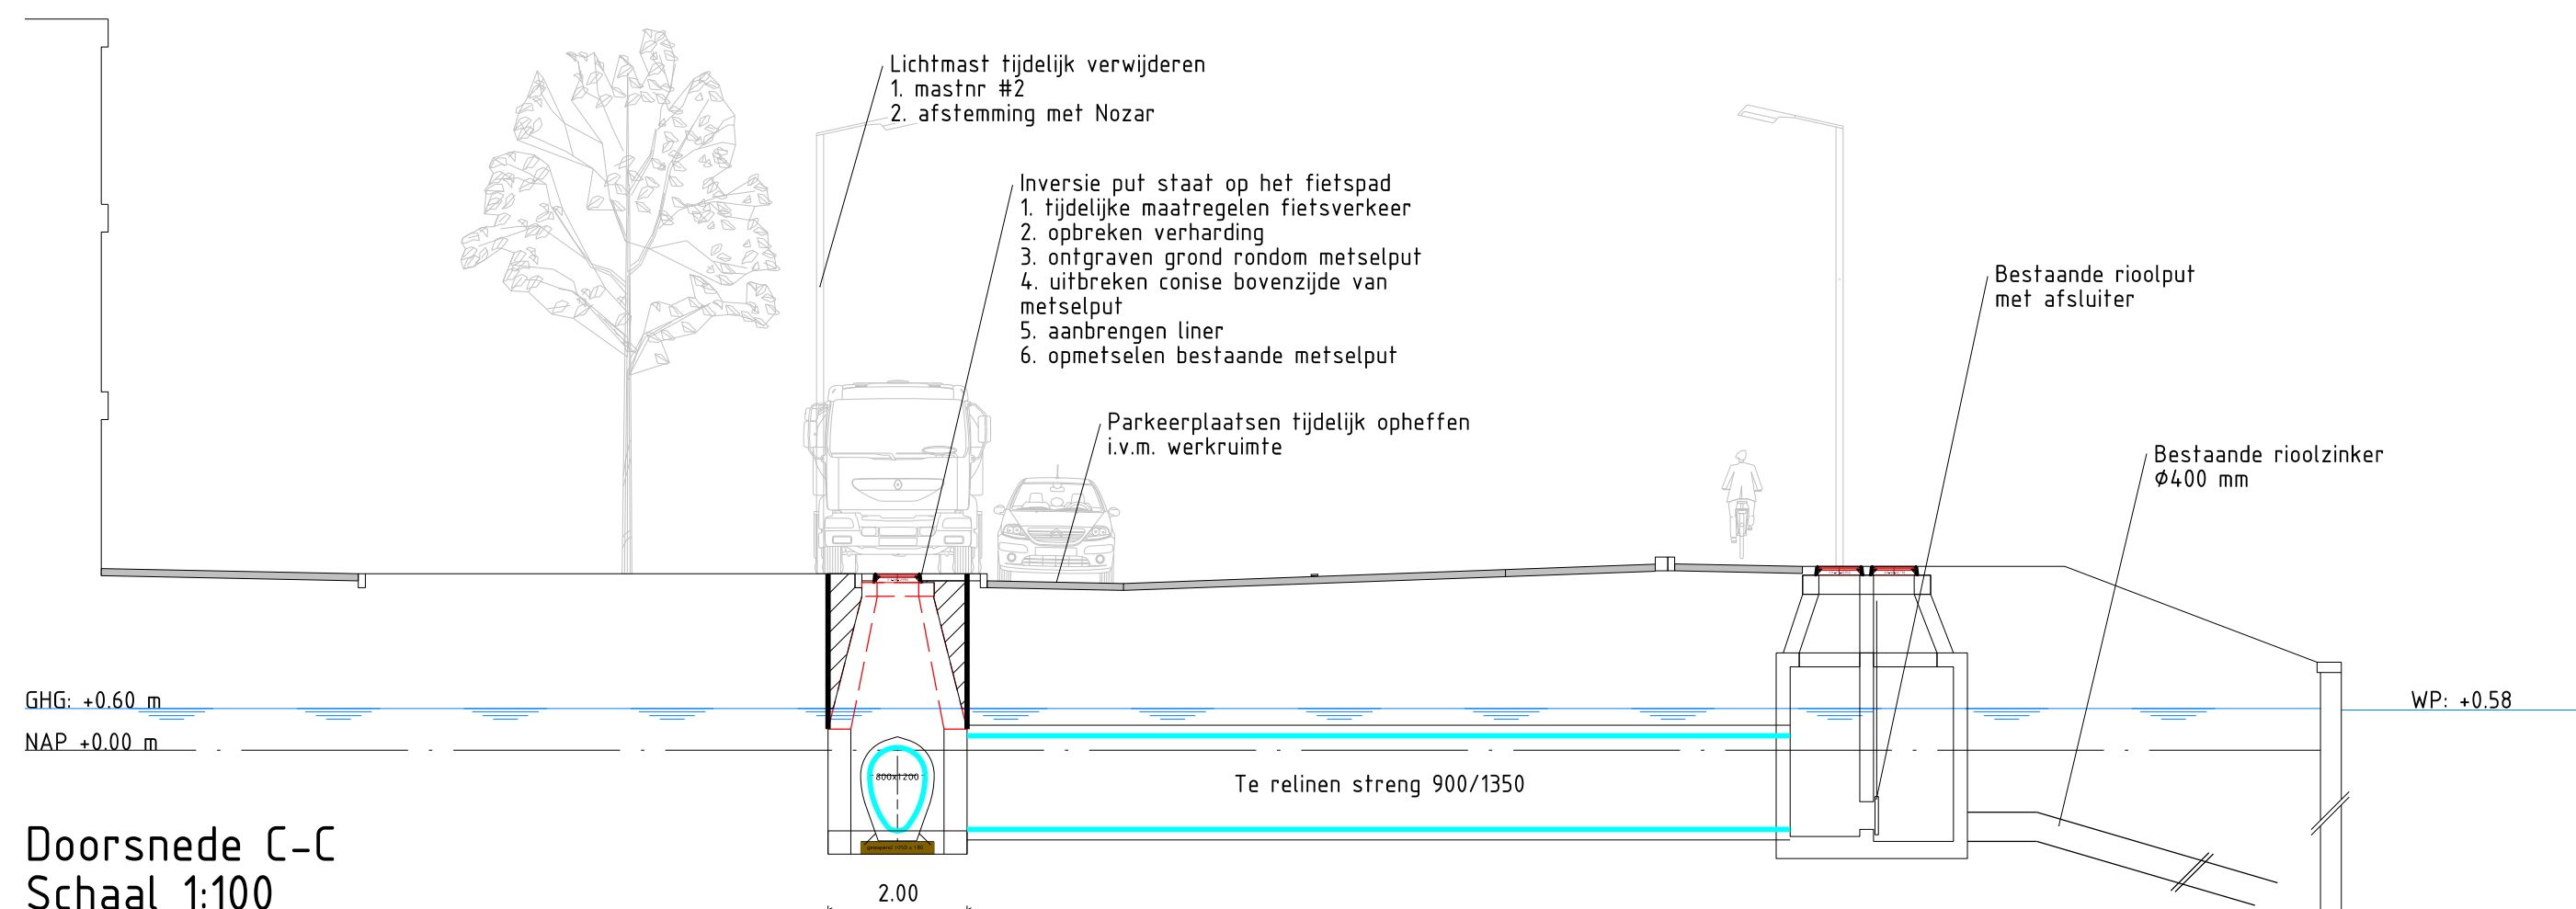
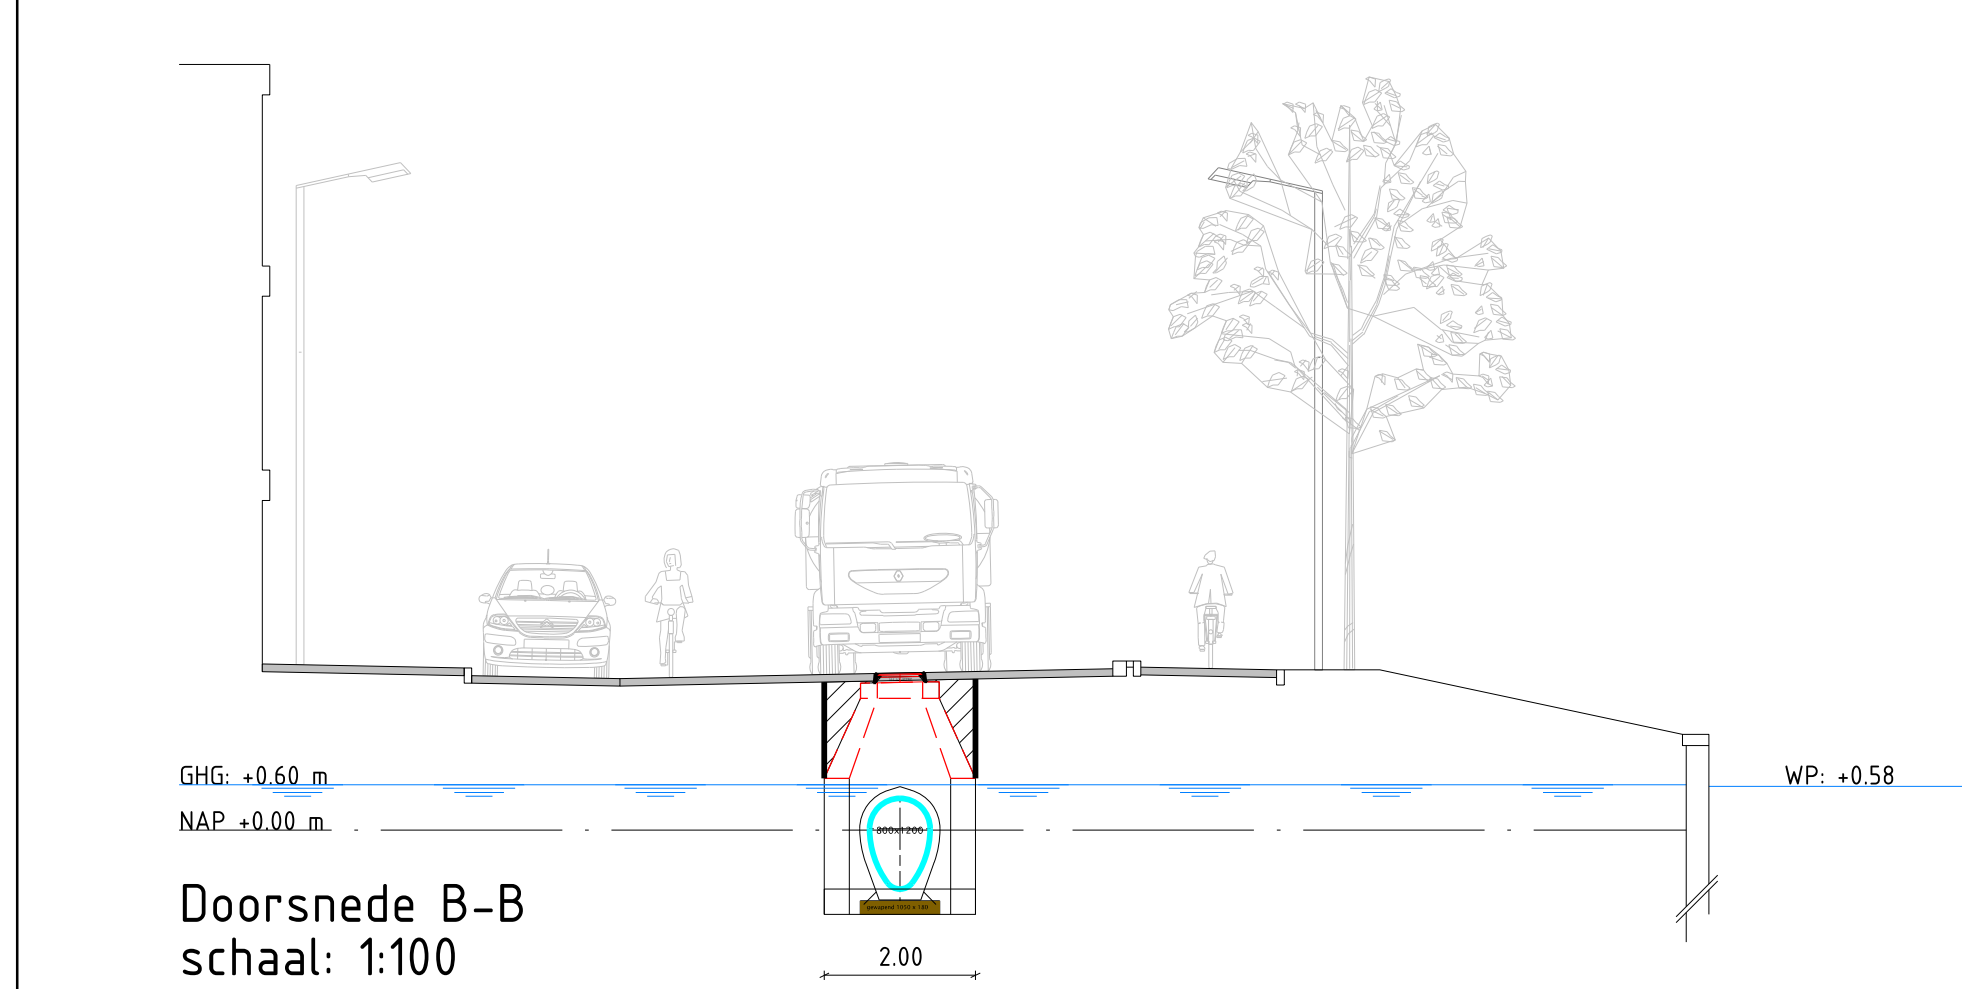
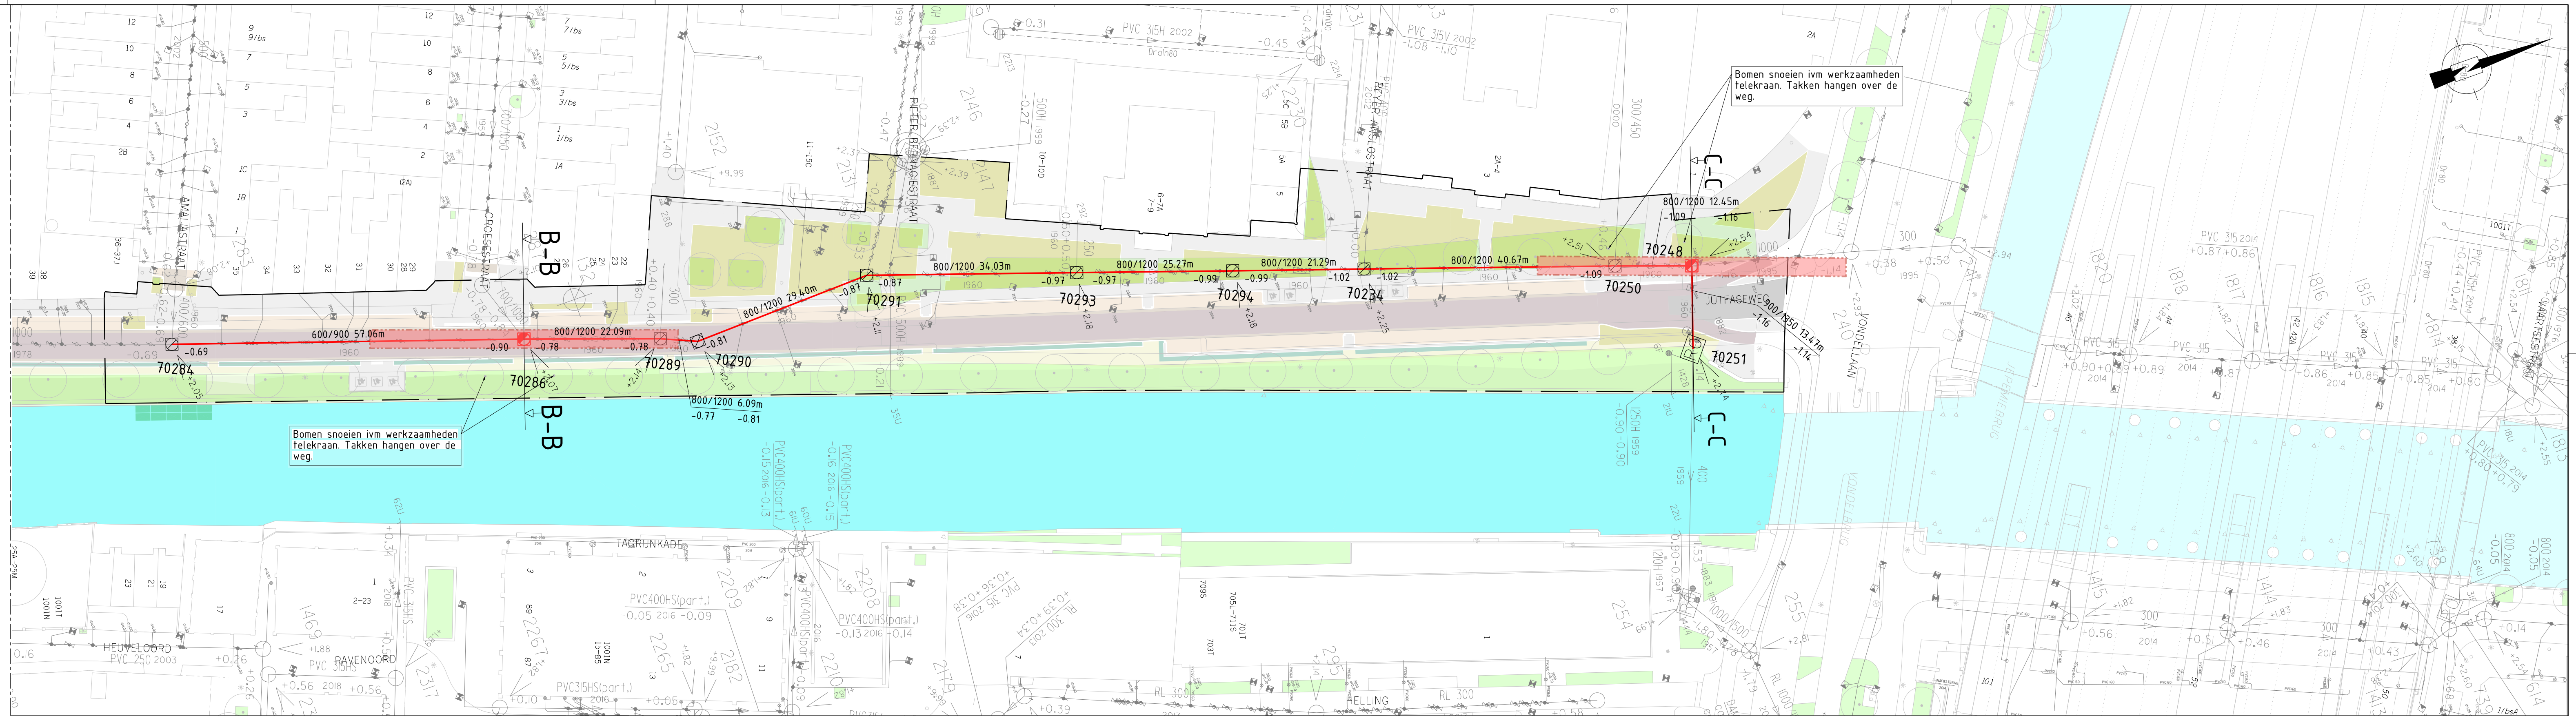


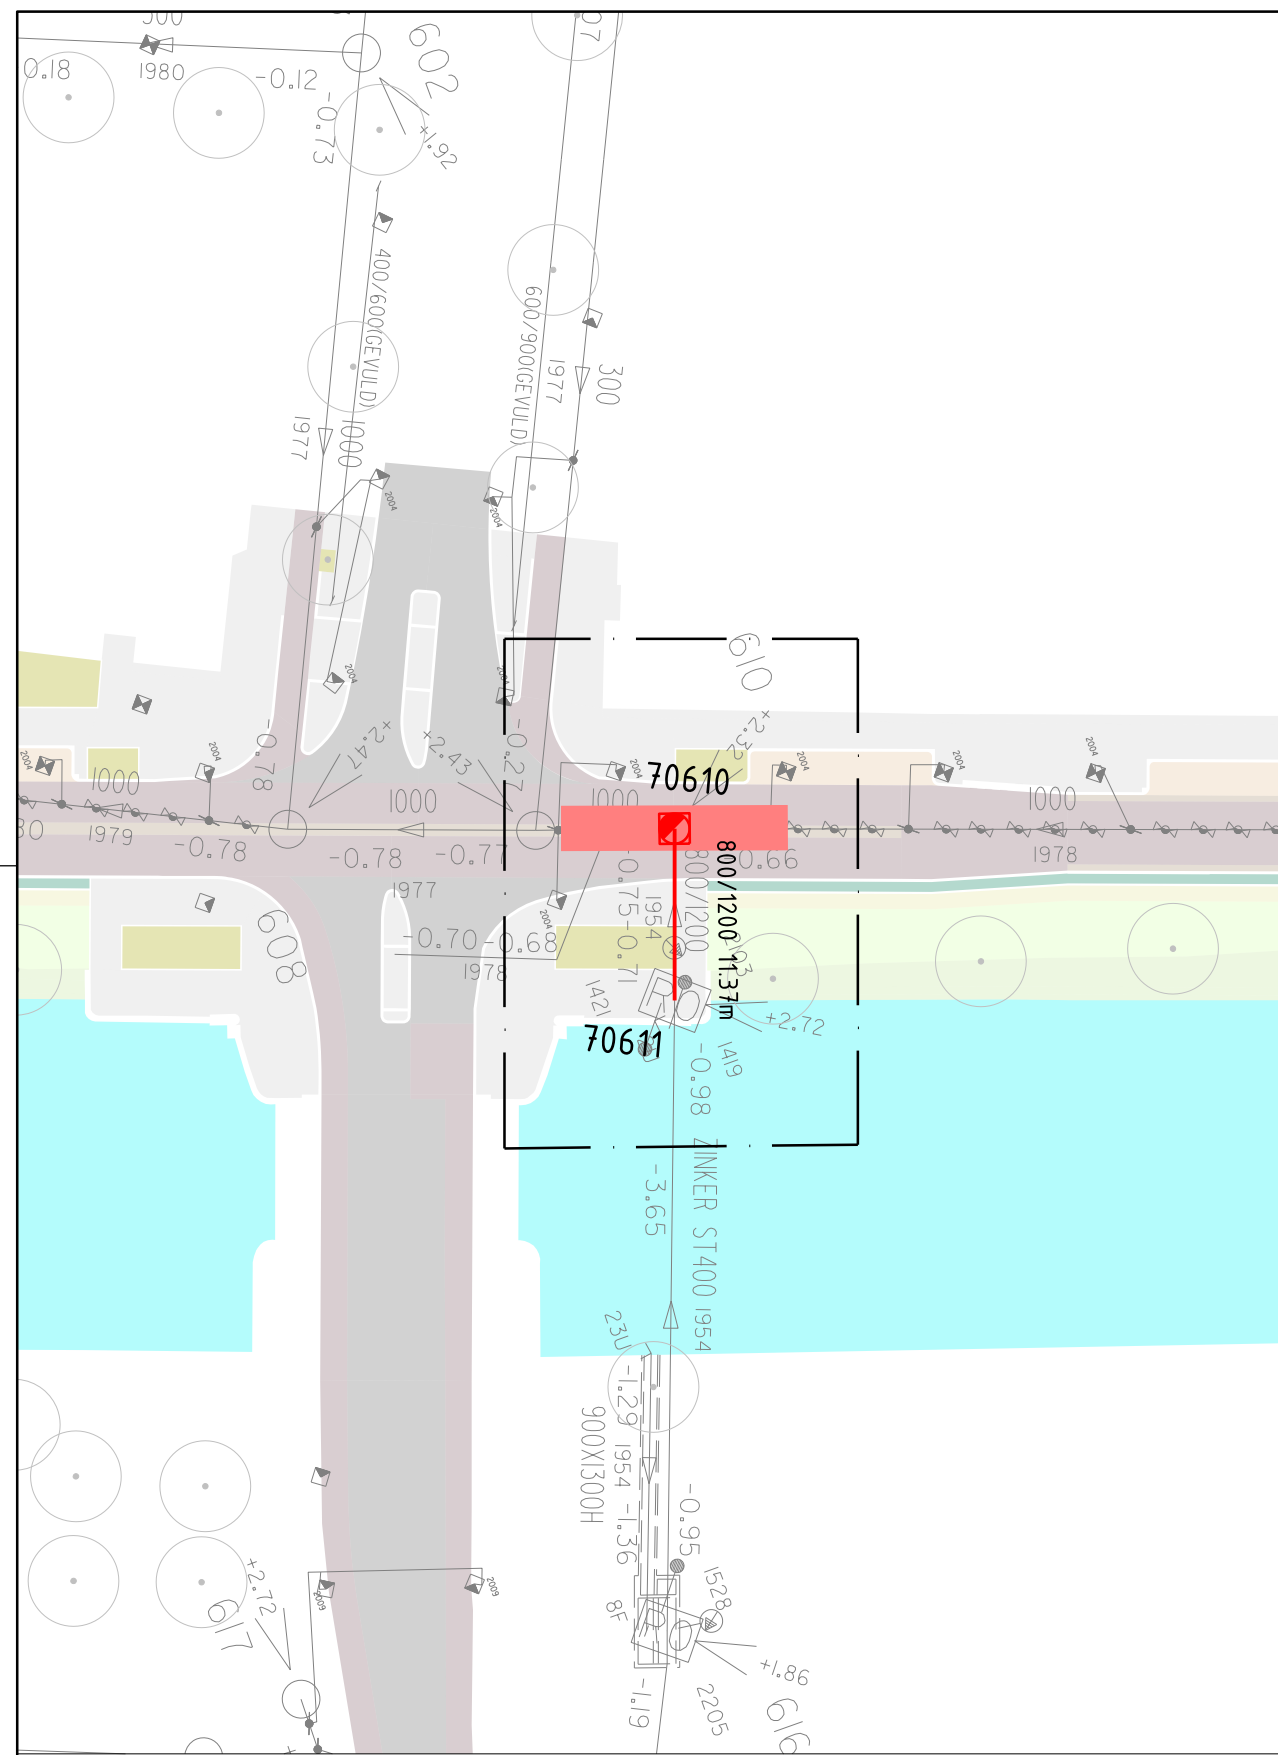

LEGENDA	
Bestaand	Omschrijving
	Putdekselhoogte
	Rioolput
	Diameter
	Rioolstreng
Nieuw	Omschrijving
	Relinen
	GWA rioolput inversieput
	GWA rioolput
	Verwijzing Doorsnede
Tijdelijk	Omschrijving
	Grens Werkgrens (3x50 meter)
Onafhankelijk van status	Omschrijving
	Projectgrens

		Stadsbedrijven		Stadsingenieurs	
Gemeente Utrecht		Bezoekadres		Stadsplein 1	
		Postadres		Postbus 8375, 3503 RJ Utrecht	
		Telefoon		030 - 286 4323	
		Mail		stadsingenieurs@utrecht.nl	
Opdrachtgever: Beheer Openbare Ruimte					
Project: Juffaseweg Relinen transportriool			Onderdeel: Bestekstekening		
Status: Concept		Fase: Besteksfase		Behoort bij:	
Getekend: H.Postuma		Goedgekeurd en vrijgegeven:		Paraaf:	
Projectnummer: 14.11260		Tekeningnummer: 1260.BEST.RIO-02		Bladnummer: 02	
				Aantal bladen: 2	
				Wijziging:	
Documentnr:				Platdatum: 11-11-2022	
Bestandsnaam:				Auteursrechten voorbehouden	