

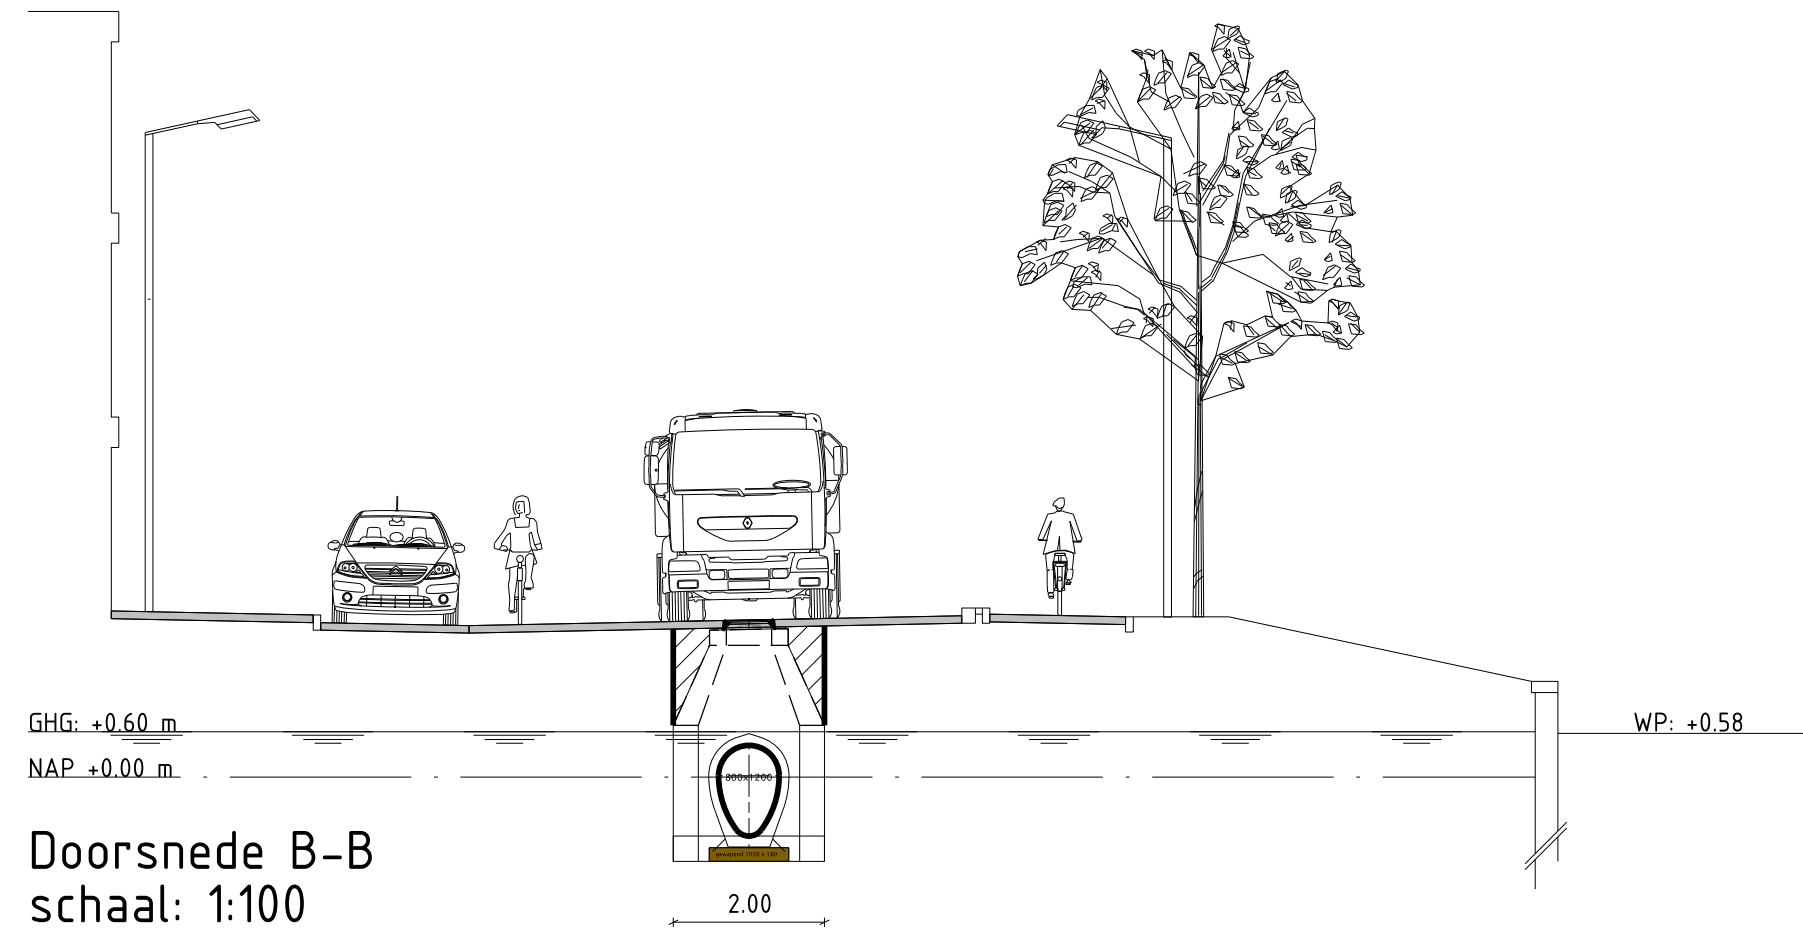
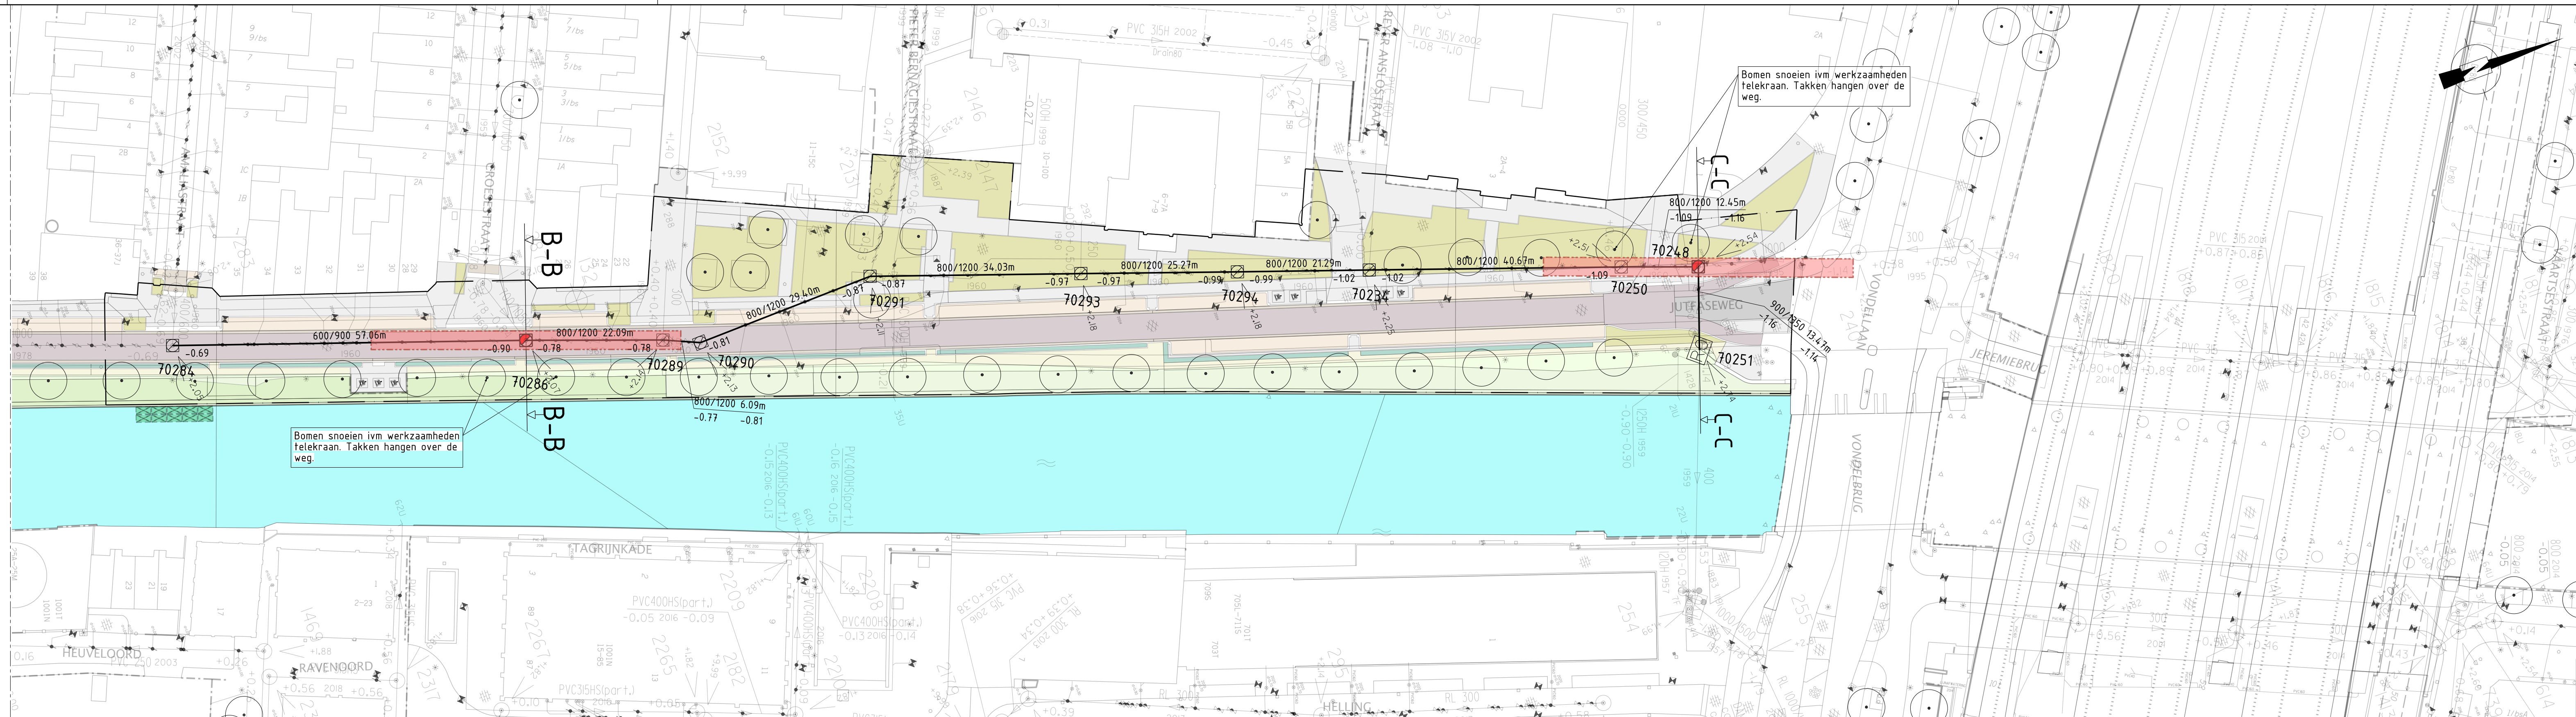


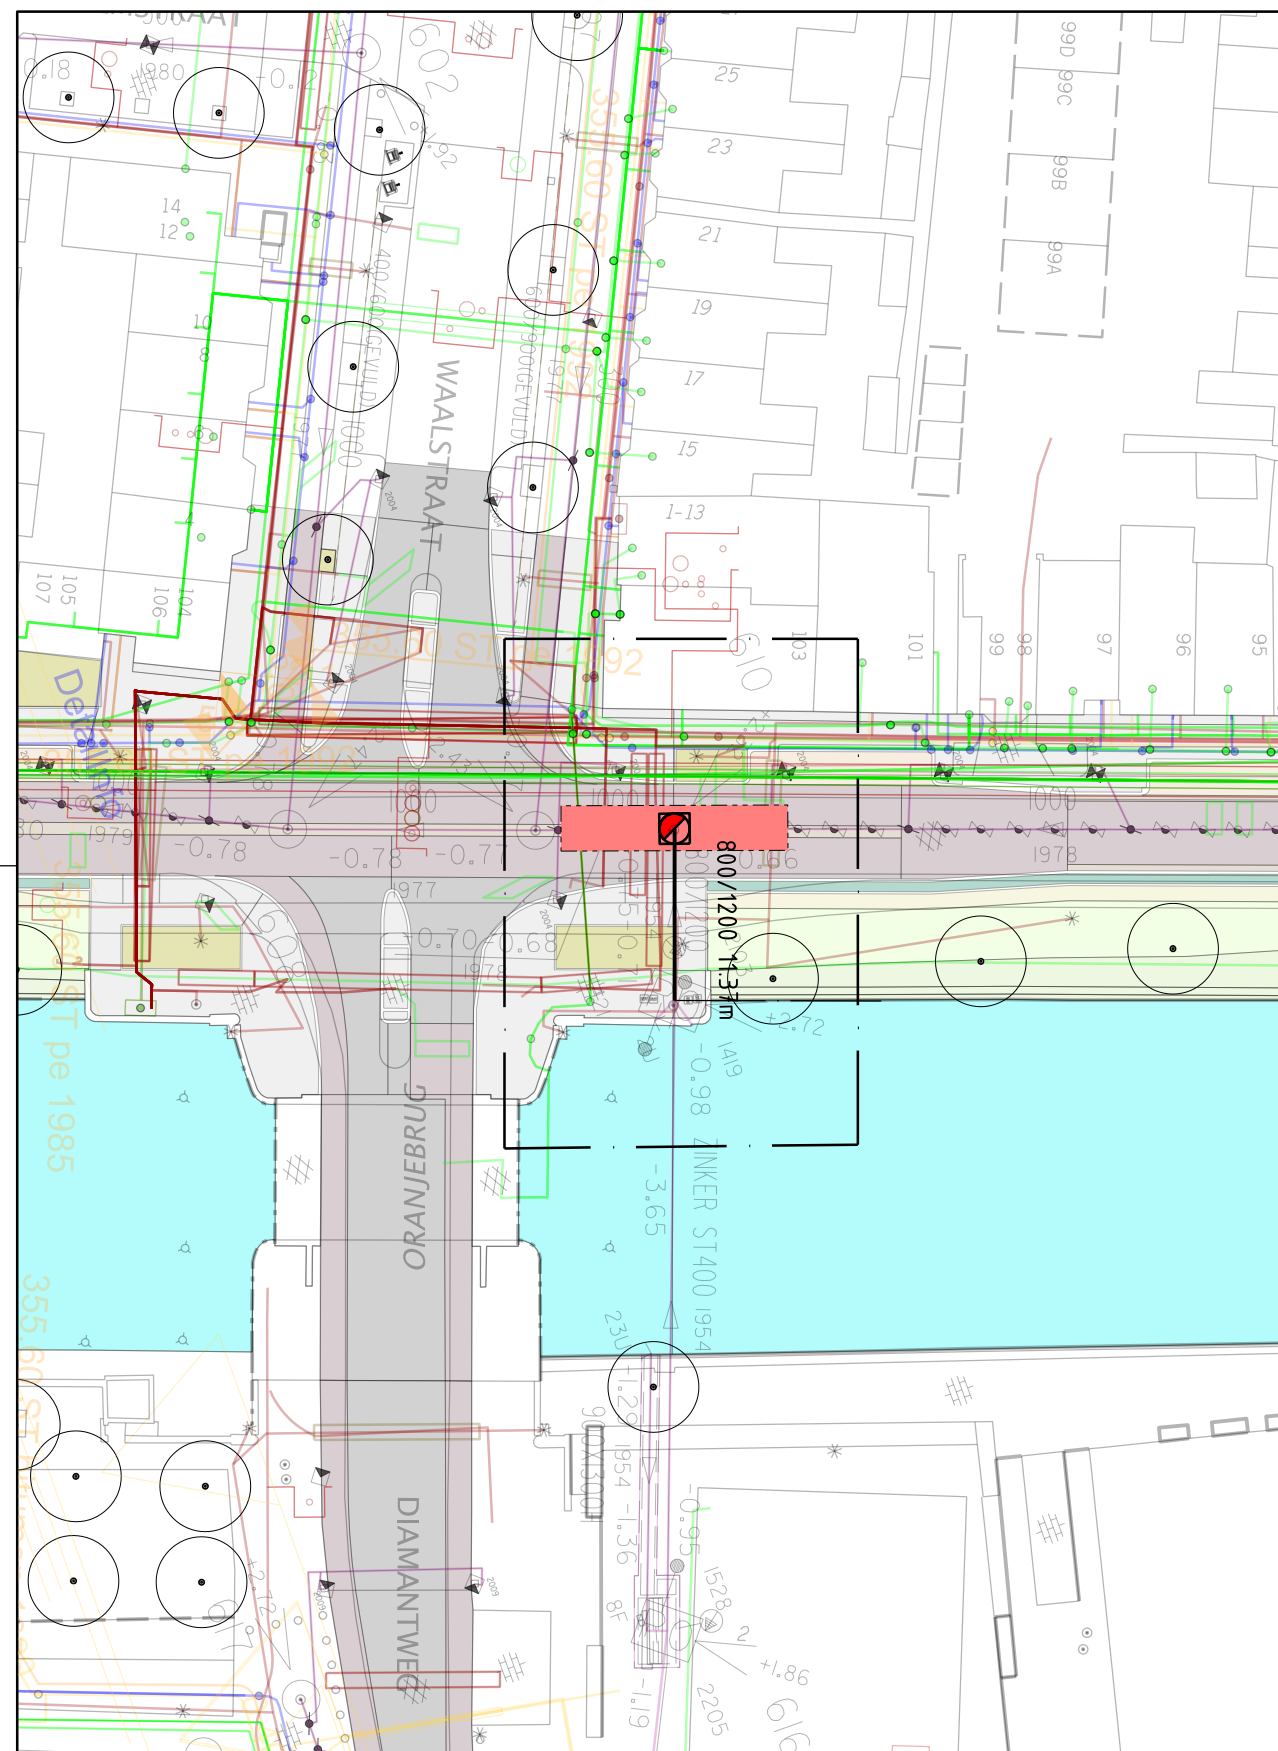

Doorsnede B-B
schaal: 1:100

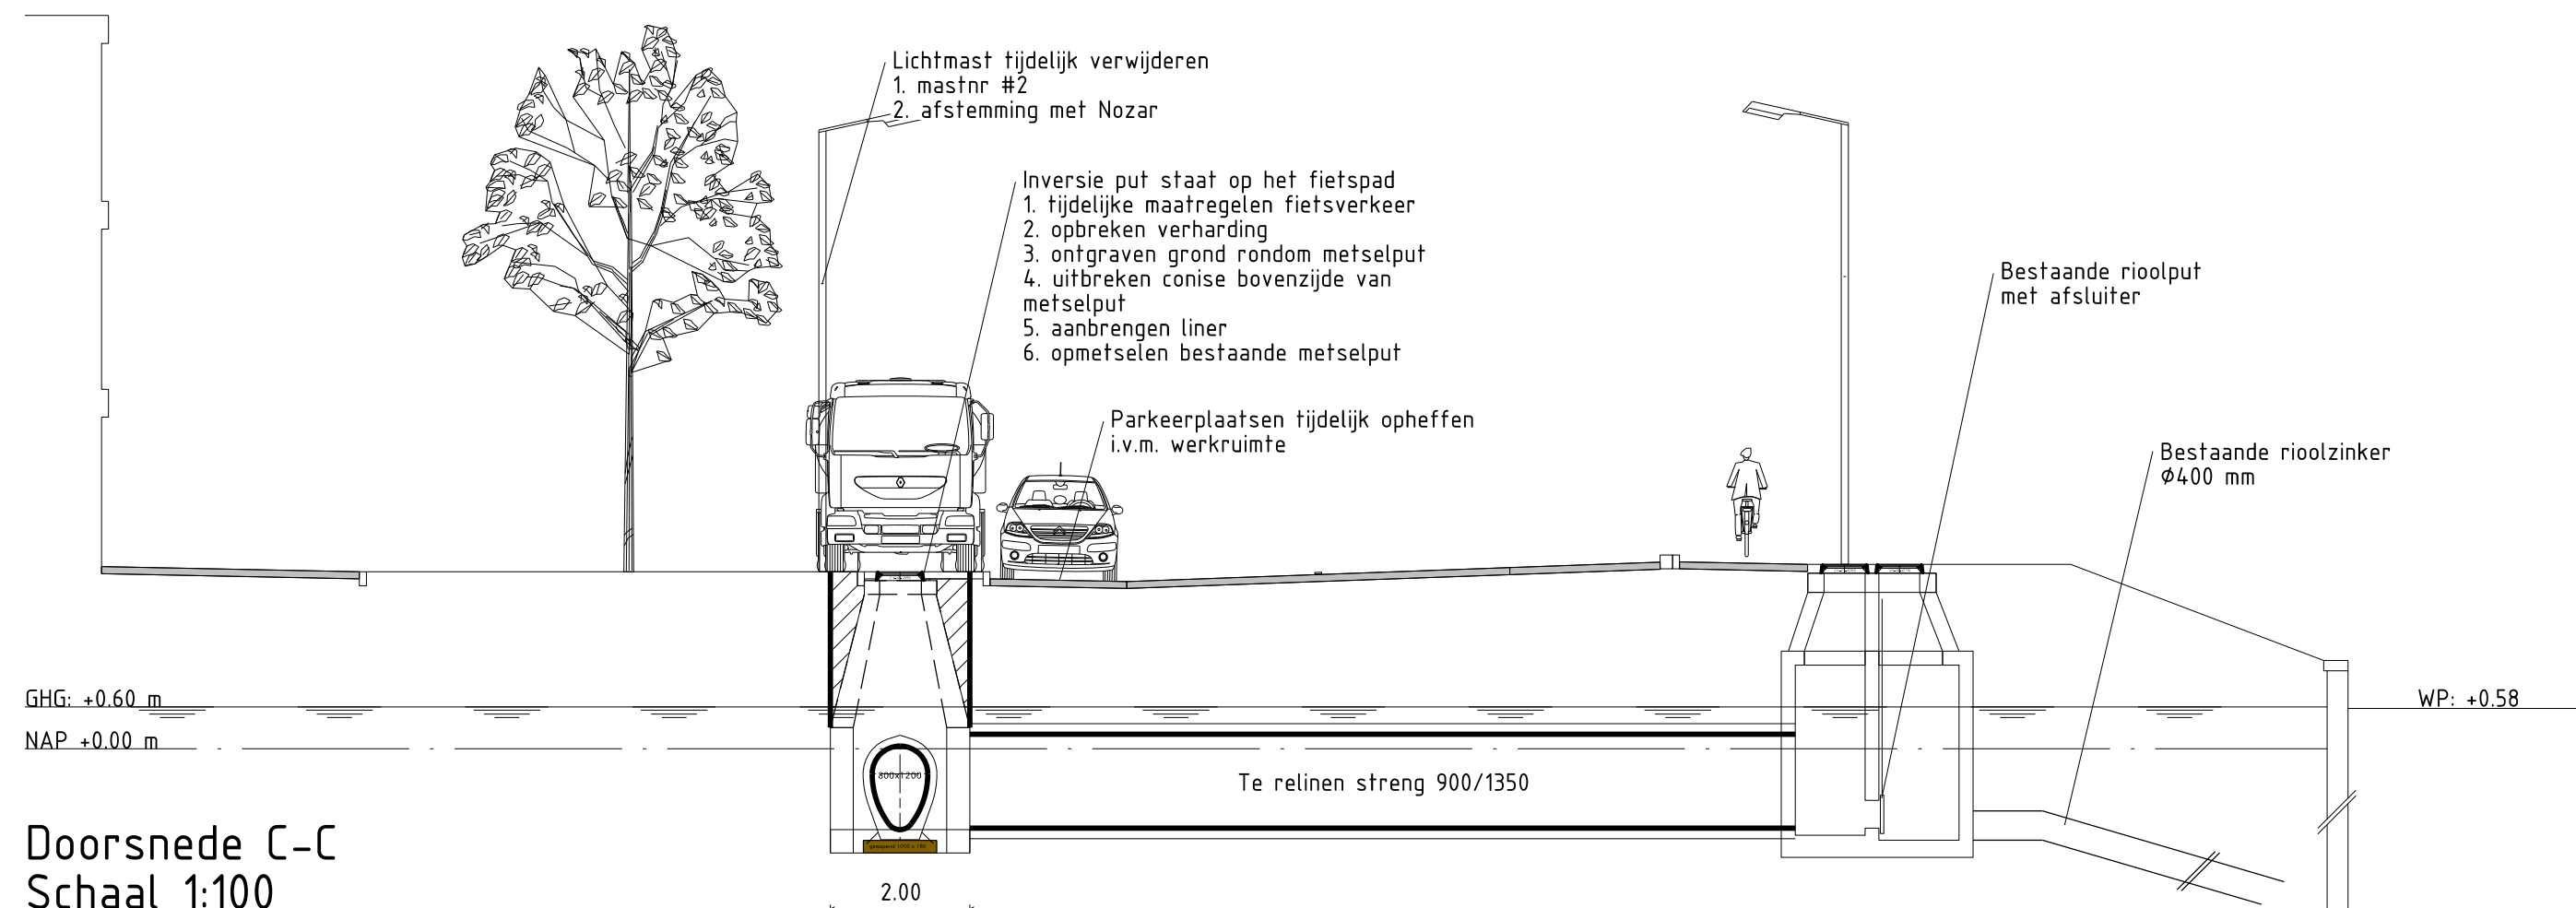

Doorsnede C-C
Schaal 1:100

LEGENDA

Bestaand	Omschrijving
	Putdekselhoogte
	Rioolput
	Diameter
	Rioolstreng
Nieuw	Omschrijving
	Reinen
	GWA rioolput inversieput
	GWA rioolput
	Verwijzing Doorsnede
Tijdelijk	Omschrijving
	Grens Werkgrens (3x50 meter)
Onafhankelijk van status	Omschrijving
	Projectgrens

		Stadsbedrijven		Stadsingenieurs	
Gemeente Utrecht		Bezoekadres: Stadsplein 1		Postadres: Postbus 8375, 3503 RJ Utrecht	
Oprachtgever: Beheer Openbare Ruimte		Telefoon: 030 - 286 4323		E-mail: stadsingenieurs@utrecht.nl	
Project: Jutfaseweg		Onderdeel: Bestekstekening		Datum: 19-04-2023	
Relinen transportriool		Behoort bij:		Formaat: A2 L	
Status: Definitief	Fase: Besteksfase	Goedgekeurd en vrijgegeven:	Paraaf:	Datum: 19-04-2023	
Gefekend: H.Postuma	Projectnummer: 14.1.1260		Bladnummer: 02	Aantal bladen: 2	Wijziging: 4-03-2024
Tekeningnummer: 1260.BEST.RIO-02		Documentnr:		Platdatum: 11-11-2022	
Bestandsnaam:		Auteursrechten voorbehouden			