



1

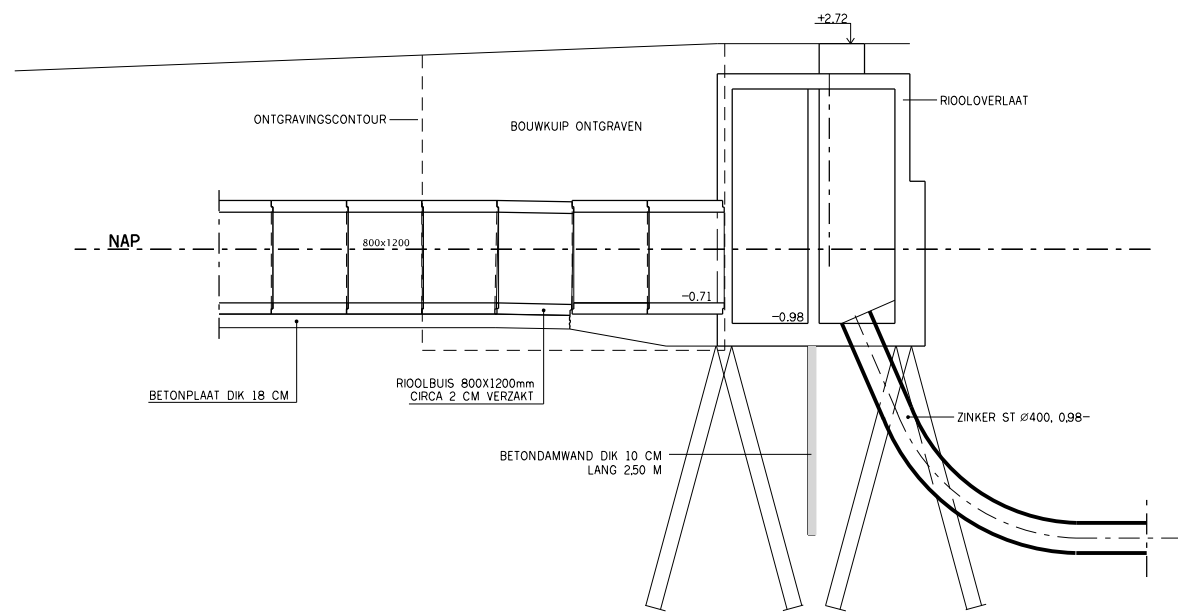

DOORSNEDE VERZAKTE
RIOOLSTRENG 70610-70611
SCHAAL1:50

- AANBRENGEN VAN VOORZIENINGEN TEGEN HET INKALVEN VAN DE SLEUF, REKENING HOUDEND MET DE AANWEZIGE K&L
- ONTGRAVEN VAN GROND UIT BOUWKUIP REKENING HOUDEND MET EEN GRONDVERBETERING VAN 0,30 M


2

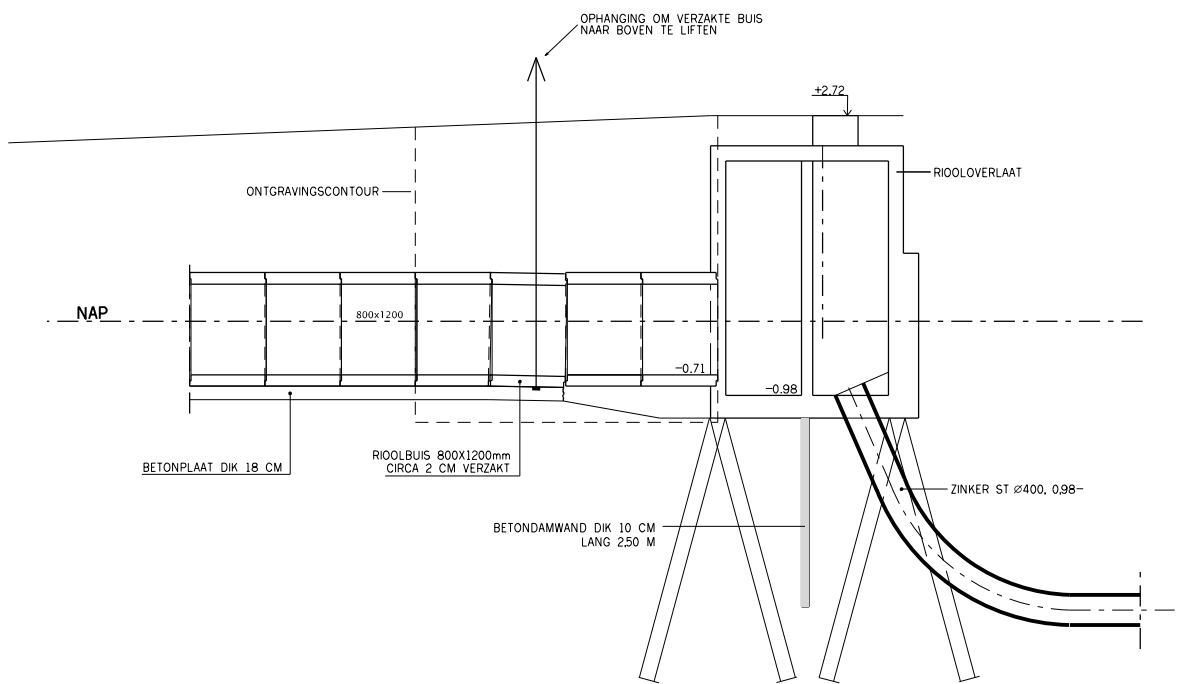

DOORSNEDE VERZAKTE
RIOOLSTRENG 70610-70611
SCHAAL1:50

- HET OPHANGEN VAN DE OUDE RIOOLBUIS 800/1200 MM AAN EEN HULPCONSTRUCTIE T.B.V. HET HERSTELLEN VAN DE OORSPRONKELIJKE LIGGING
- HET SCHOONMAKEN VAN DE BUISVERBINDINGEN
- HET HUISEN VAN DE VERZAKTE RIOOLLEIDING
- HET CONTROLEREN VAN DE LIGGING VAN DE RIOOLLEIDING VAN BINNENUIT WAARBIJ VASTGESTELD MOET WORDEN DAT HET JUISTE VERHANG WEER IS HERSTELD

3

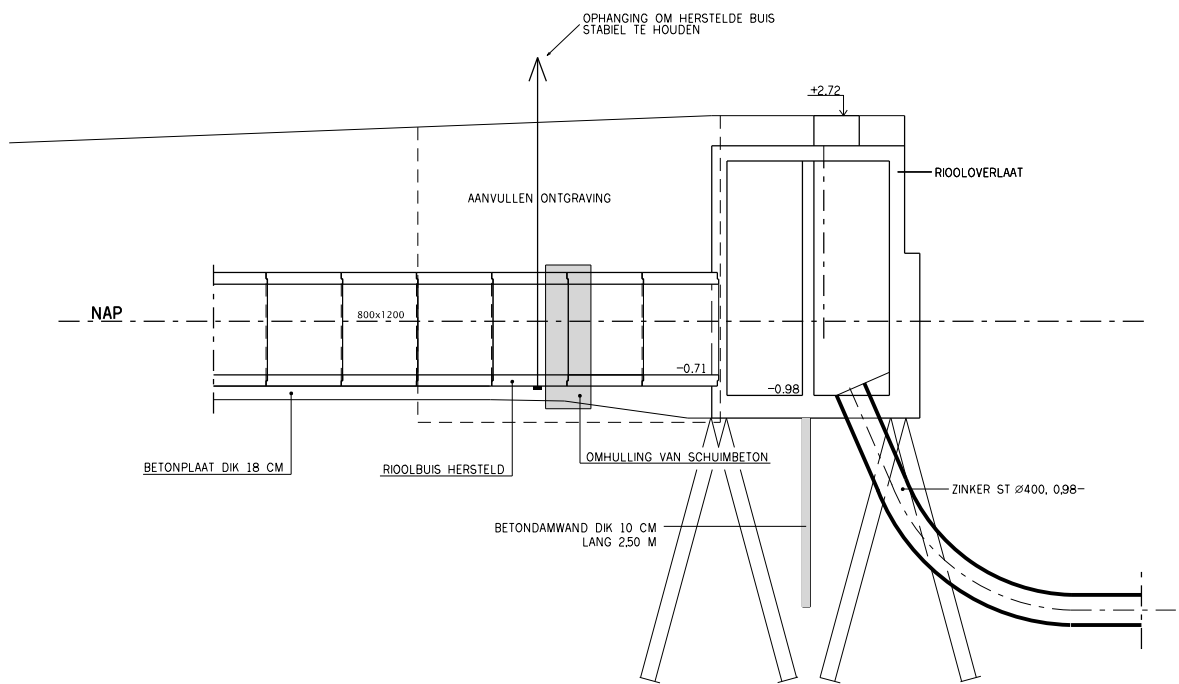

DOORSNEDE HERSTELDE
RIOOLSTRENG 70610-70611
SCHAAL1:50

- HET DICHTMAKEN VAN DE BUISVERBINDING T.B.V. HET AANBRENGEN VAN SCHUIMBETON
- HET AANBRENGEN VAN SCHUIMBETON VAN 0,30 M ONDER DE BUIS TOT HALVERWEGE DE BUIS RUIMTE VULLEN MET CA. 1,50 M3/M LICHTPORIENBETON
- HET AANBRENGEN VAN ZAND-CEMENT STABILISATIE ONDER BESTAANDE BETONPLAAT EI-RIOOL, DIKTE 0,30 M RUIMTE VULLEN MET CA. 1,50 M3/M ZAND-CEMENT

 Gemeente Utrecht		Stadsbedrijven		Stadsingenieurs Bezoekadres Stadsplateau 1 Postadres Postbus 8375, 3503 RJ Utrecht Telefoon 030 - 286 4323 Mail stadsingenieurs@utrecht.nl	
Opdrachtgever: Beheer Openbare Ruimte					
Project: Jutfaseweg Relinen transportriool			Onderdeel: Te herstellen rioolstreng 70610 - 70611		
Status: Definitief		Fase: Besteksfase		Behoort bij:	
Getekend: E. van Nierop		Goedgekeurd en vrijgegeven:		Paraaf:	
Projectnummer: 14.1.1260		Tekeningnummer: 1260.BEST.Rio-03		Bladnummer: 03	
Documentnr:		Aantal bladen: 3		Datum: 4-03-2024	
Bestandsnaam:		Wijziging:		Schaal: 1:100	
				Plotdatum: 01-03-2024	
				Auteursrechten voorbehouden	