
LEGENDA

Symbool / arcering	Omschrijving
926	Bestaande kadastrale grens
Z	Zagen asfalt
	Opbreken rws-banden 115/225x240 mm in beton
	Opbreken trottoirbanden 180/200x250 mm in beton
	Opbreken trottoirbanden 130x150x250 mm in beton
	Opbreken trottoirbanden 130x150x250 mm en 1 strek straatbakstenen keiformaat in beton
	Opbreken trottoirbanden 130x150x250 mm en 2 strekken straatbakstenen keiformaat in beton
	Opbreken opsluitbanden 60x200 in zand
	Opbreken opsluitbanden 100x200 mm in beton
	Opbreken inritbanden 500x200x750 mm in beton
	Opbreken 2 strekken straatbakstenen keiformaat in beton
	Opbreken 2 strekken betonstraatstenen keiformaat in beton
	Opbreken molgoot 5 strekken straatbakstenen keiformaat in beton
	Opbreken molgoot 5 strekken betonstraatstenen keiformaat in beton
	Te behouden muur
	Opbreken strek kopersklategels 160x160X100 mm parkeervakbelijning
	Contour uitvoeren non-realtime oppervlaktedetectie
	Opbreken strek natuursteenkeien 150x150/300x150 mm boomvakken in beton
	Verwijderen markering op teenvrije deklaag (T.p.v. teerhoudende deklaag van asfalt: markering samen met teerhoudend asfalt verwijderen/frezen)
	Frezen teerhoudend asfalt 30 mm (deklaag) t.b.v. aansluitingen
	Frezen teerhoudend asfalt 40 mm (tussenlaag onder gefreesde deklaag t.b.v. aansluitingen)
	Opbreken teerhoudende asfaltverharding
	Frezen teervrij asfalt 30 mm (deklaag) t.b.v. aansluitingen
	Frezen teervrij asfalt 40 mm (tussenlaag onder gefreesde deklaag t.b.v. aansluitingen)
	Opbreken teervrije asfaltverharding
	Opbreken betonstraatstenen keiformaat wit
	Opbreken betonstraatstenen keiformaat
	Opbreken betonstraatstenen keiformaat van particulier (hergebruiken)
	Opbreken straatbakstenen keiformaat
	Opbreken straatbakstenen keiformaat
	Opbreken straatbakstenen dikformaat
	Opbreken tegels 600x400x60 mm
	Opbreken trottoirtegels 300x300(150)x45 mm
	Opbreken trottoirtegels 300x300(150)x60 mm
	Opbreken natuursteenkeien 150x300/150x150 mm
	Verwijderen grind
	Verwijderen split en antiworteldoek
	Frezen gras/onkruid
	Verwijderen beplantingen/onkruid tot 1 m hoog
	Verwijderen beplantingen/onkruid van 1 tot 2 m hoog
	Verwijderen haag tot 1 m hoog
	Verwijderen VAP-paal
	Op hoogte stellen deksel nutsbedrijven of nieuwe leveren?!
	Verwijderen houten paal ø100 mm
	Verwijderen straatkolk
	Verwijderen trottoirkolk
	Verwijderen putrand met deksel
	Op hoogte stellen putrand met deksel
	Verwijderen lichtmast (door Spie)
	Verwijderen boomstob
	Grens werk

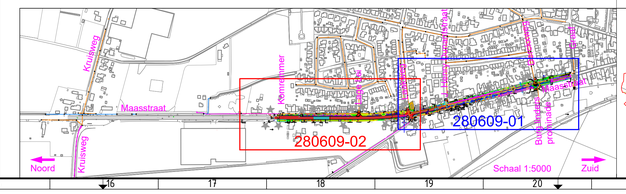

Wijziging A: Toegevoegd: contour uitvoeren non-realtime oppervlaktedefecte
Wijziging
Wijziging

Gewijzigd A 25-06-2025 CvR	Bladformaat : A0	Projectcoördinator : J. Kuiken	
	Schaal : 1:200	Voorbereider : C. van Rens	
		Datum : 25-06-2025	
		Besteknr.: 280609	
Bladnr. :	Documentsoort :	Documentstatus :	

Project : Maasstraat. Herinrichting en boomvervanging

Onderwerp : Opbreektekening van Graaf tot Laakweg

Gemeente Venlo
TEAM BEALGATE EN BEHEER SPENDARE RIJKEN

Projectnummer :	Tekeningnr :	Projectstatus
280609	01	VO ☐ DO ☒