


Verklaring: civieltechnische werkzaamheden

- Asfaltverharding kleur rood
- Betonstraatstenen keiformaat in keperverband GeoRetron Excellent, kleur A18 Grauwaart, leverancier MBI o.g.
- Straatbakstenen dikformaat in halfsteensverband Anthra, kleur bruin, leverancier Vandersanden o.g.
- Straatbakstenen dikformaat in keperverband Anthra, kleur bruin, leverancier Vandersanden o.g.
- Grasbetonsteen afm. 315x115x100mm NCB type 1, kleur grijs, leverancier MBI o.g.
- Grasbetonsteen afm. 315x115x100mm NCB type 2, kleur grijs, leverancier MBI o.g.
- Grasbetontegel afm. 600x400x120mm Type 3, kleur grijs, leverancier MBI o.g.
- Halfverharding Maasmix leverancier EcoDynamic o.g.
- Inritband afm. 1650x200x300mm VL Kleur lichtgrijs
- Trottoirband afm. 130/150x250mm Kleur lichtgrijs
- Opsluitband afm. 150x250mm Kleur lichtgrijs
- Geleideband afm. 70/200x250mm Kleur lichtgrijs
- Opsluitband afm. 100x200mm Kleur lichtgrijs
- Molgoot 6 strekken betonstraatstenen keiformaat GeoRetron Excellent, kleur A18 Grauwaart, leverancier MBI o.g.
- Molgoot 5 strekken grasbetonsteen afm. 315x115x100mm NCB type 3, kleur grijs, leverancier MBI o.g.
- Drempel: betonstraatstenen keiformaat GeoRetron Excellent, kleur A18 Grauwaart, leverancier MBI o.g. Belijning middels betonstraatstenen keiformaat kleur wit
- Bloktegel afm. 500x500mm, kleur wit Haaientandtegel afm. 500x500mm
- A: Lichtmast, hoogte 4,50m, armatuur Schreder FRIZA 5305, 10/20, LED, 5305, 1700lm. B: Lichtmast, hoogte 4,50m, armatuur Schreder FRIZA 5305, 10, LED, 5393, 1850lm.
- Elektrische laadpaal
- Stapstenen Gres stenen 500-1500kg Vlakke kant naar boven
- Bestorting van breuksteen 5-40kg dik 300mm op geotextiel
- Talud
- Straatkolk
- Betomat (optioneel) Type PE-GR dik 70mm
- Uitstroomput / pompput
- Putrand DWA / HWA
- Inrit
- Veiligheidszone dassenburcht
- Kavelgrens
- Dwarshelling
- Erfascheiding Houten palen h.o.h. 2.00m
- Ontwerphoogte
- Wegvaknummer
- Bestaande kadastrale grens
- Afzetpaal
- Grens deelgebied 1

Verklaring: werkzaamheden door derden

- Te planten meerstammige boom
- Te planten boom
- Te planten heester
- Gemengde hagenblokken
- Bosplantsoen
- Onderbeplanting type 1
- Onderbeplanting type 2
- Kruidenrijkgrasland
- Glanshaverhooiland

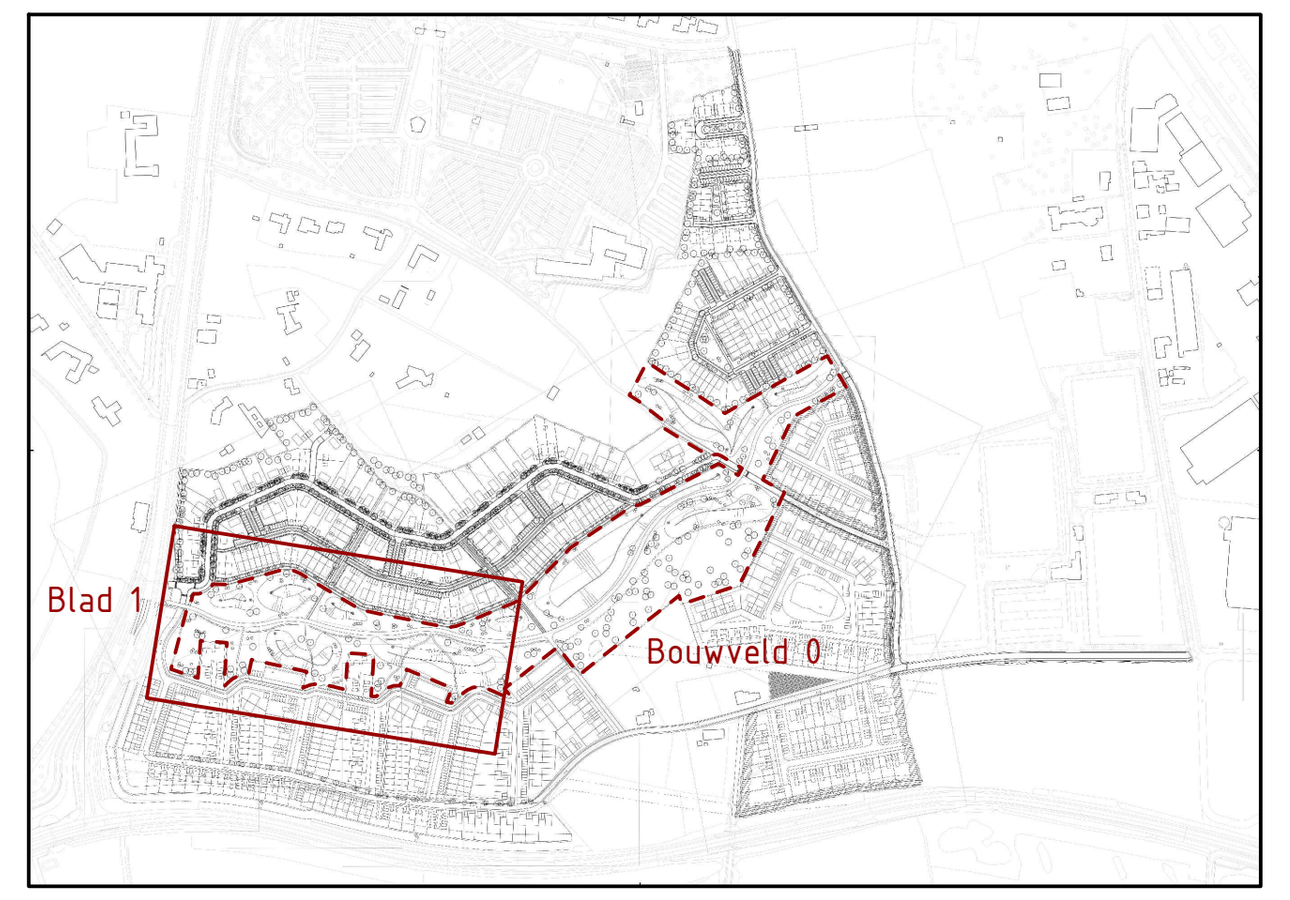

Versie	Datum	Omschrijving	Opsteller	Par.	Verificatie	Par.	Validatie	Par.
2	26-03-2025	Behorende bij Nota van Inlichtingen	PSCHU		NT		NT	
1	10-03-2025	Behorende bij definitieve raamovereenkomst	PSCHU		RVM		NT	
0	20-01-2025	Behorende bij concept raamovereenkomst	PSCHU		RVM	-	NT	

Projectman, ontwerp en directie Aan de Vallei

Onderdeel
WRM Situatietekening bouwveld 0 blad 1

Opdrachtgever
Leigraaf Midden-Limburg BV

Roermond
Schoolstraat 8, 6049 BN Herten
Postbus 14, 6040 AA Roermond

's-Hertogenbosch
Hintham 152-E, 5246 AK Rosmalen
Postbus 2309, 5202 CH 's-Hertogenbosch

088 - 3366333
info@kragten.nl
www.kragten.nl

kragten

Fase: Bestek
Projectnummer: DIP264
Formaat: A0-841x1890
Tekeningnummer: 2024-1003
Schaal: 1: 200
Behorende bij doc. nr.: 2025-DIP264-RO-02