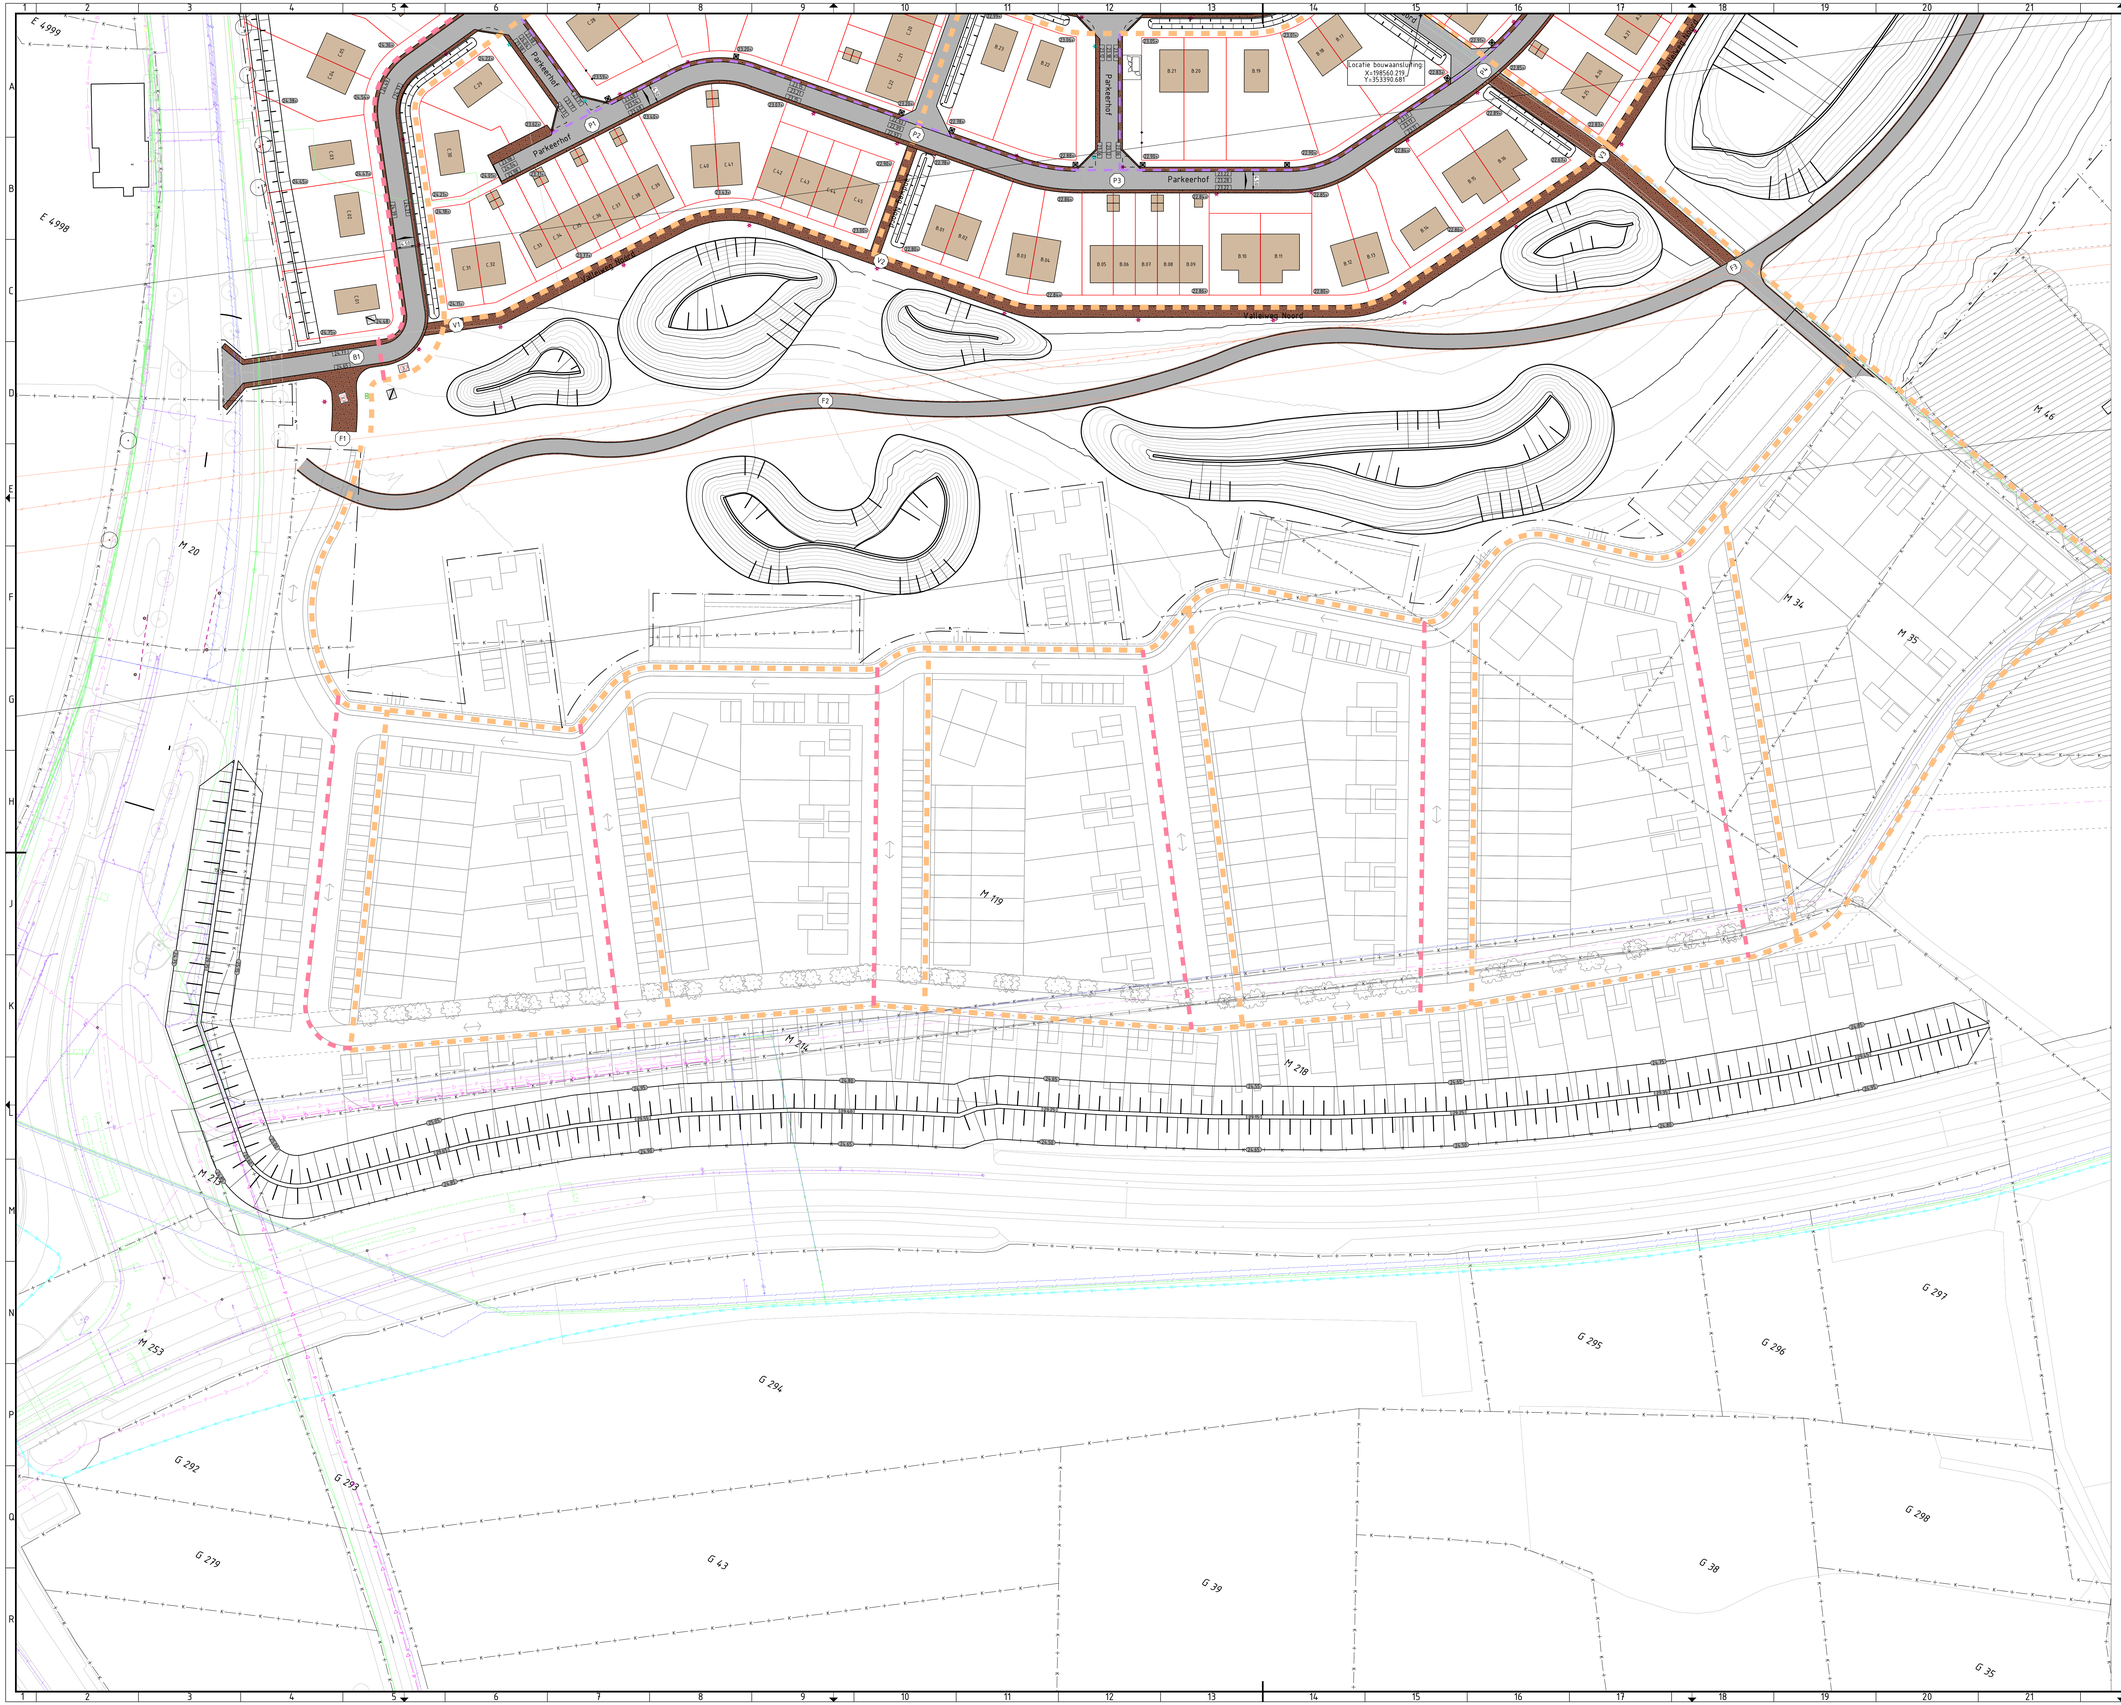


Verklaring: bouwrijp

- Bouwweg van asfalt AC16 bind TDL-B dikte 60mm
- Fundering van menggranulaat 0/31,5 dikte conform normaalprofielen + 60mm naast bouwweg
- Straatkolk incl. kolkomrandingsplaat afm. 1200x1200x150mm met sparing
- Nieuw talud
- Ontwerphoogte openbaar gebied
- Ontwerphoogte percelen
- Dwarshelling
- Kavelgrens
- Kavelnummer
- Bestaande perceelsgrens
- Wegvaknummer
- Grens deelgebied 1
- Nutstracé bestaande uit: KPN, Circet, Enexis en WML
- Nutstracé bestaande uit: KPN, Circet en Enexis
- Nutstracé bestaande uit: Openbare verlichting en laadpalen

Verklaring: KLIC

- Buisleiding gevaarlijke inhoud
- Datatransport
- Laagspanning
- Middenspanning
- Gas hoge druk
- Gas lage druk
- Water
- Drukriolering
- Riolering vrijverval

Versie	Datum	Omschrijving	Opsteller	Par.	Verificatie	Par.	Validatie	Par.
2	26-03-2025	Behorende bij Nota van Inlichtingen	PSCHU		NT		NT	
1	10-03-2025	Behorende bij definitieve raamovereenkomst	PSCHU		RVM		NT	
0	20-01-2025	Behorende bij concept raamovereenkomst	PSCHU		RVM		NT	

Projectman, ontwerp en directie Aan de Vallei

Onderdeel
BRM Situatietekening blad 3

Opdrachtgever
Leigraaf Midden-Limburg BV

Roermond
Schuttersveld 9, 6040 BN Horten
Postbus 14, 6040 AA Roermond

's-Hertogenbosch
Hinthamerstraat 102-E, 5246 AK Rosmalen
Postbus 2369, 5202 CH 's-Hertogenbosch

088 - 5366333
info@kragten.nl
www.kragten.nl

Fase

Projectnummer
DIP264

Formaat
A0-841x1260

Tekeningnummer
2024-1021

Schaal
1: 500

Behorende bij doc. nr.

kragten

Dit document is eigendom van Kragten en mag niet zonder toestemming worden gekopieerd of gebruikt.