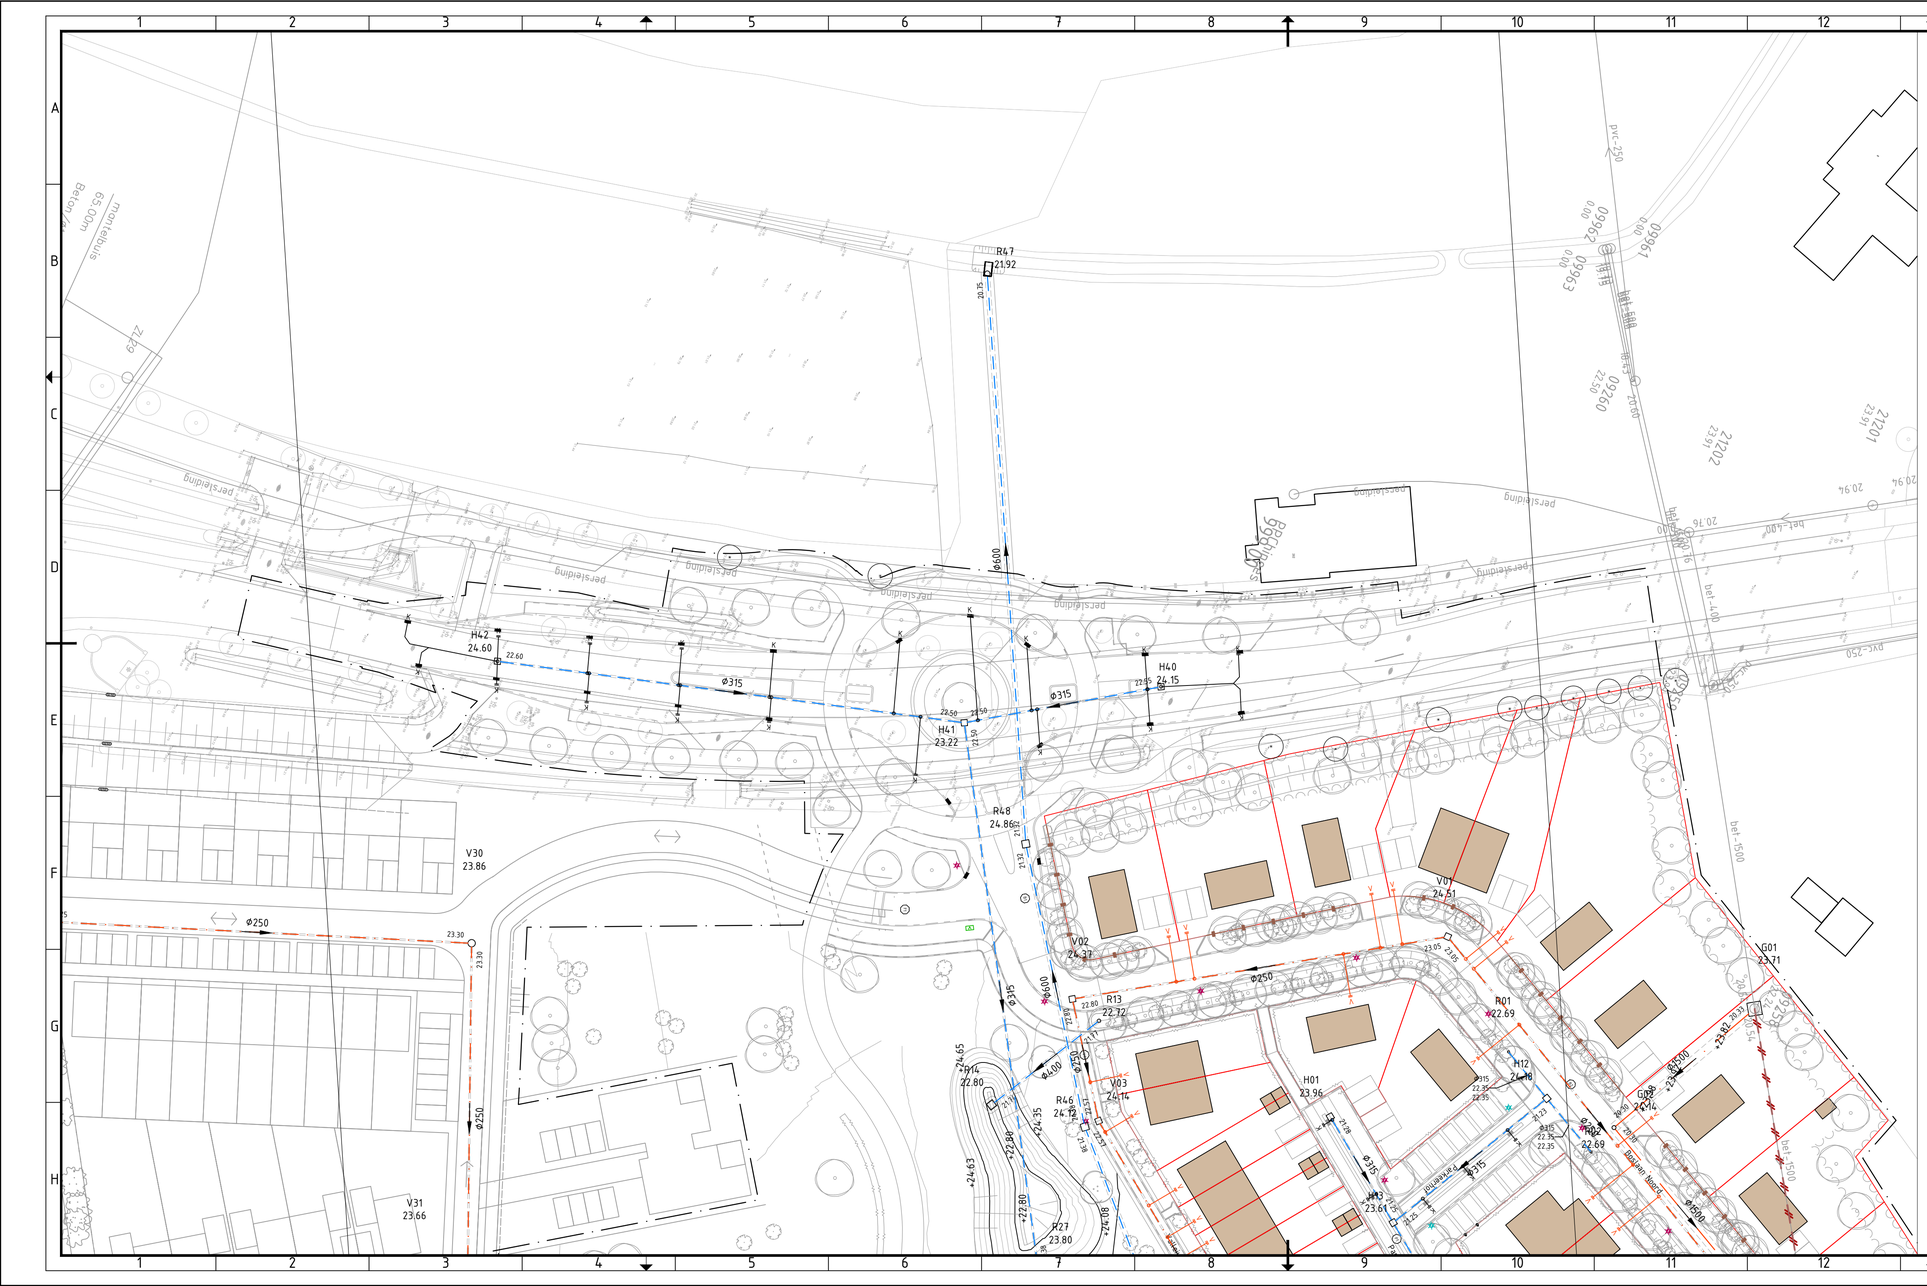


Verklaring

- Nieuwe riolering HWA met controleput, putnummer, diameter en stroomrichting
- HWA kolkaansluiting PVC Ø125
- Uitstroombak
- Uitgeefbaar kavel
- Bestaande kadastrale grens
- Grens deelgebied 1

Versie	Datum	Omschrijving	Opsteller	Par.	Verificatie	Par.	Validatie	Par.
1	26-03-2025	Behorende bij Nota van Inlichtingen	PSCHU		NT		NT	
0	10-03-2025		PSCHU		RVM		NT	

Projectman, ontwerp en directie Aan de Vallei

Onderdeel
Rotonde Heinsbergerweg - Rioleringsontwerp

Opdrachtgever
Leigraaf Midden-Limburg BV

Fase
Bestek

Projectnummer
DIP264

Formaat
A2.1

Tekeningnummer
2024-1051

Schaal
1: 500

Behorende bij doc. nr.
2025-DIP264-RO-02

Roermond
Schoolstraat 8, 6049 BN Herten
Postbus 14, 6040 AA Roermond

's-Hertogenbosch
Hintham 152-E, 5246 AK Rosmalen
Postbus 2309, 5202 CH 's-Hertogenbosch

088 - 3366333
info@kragten.nl
www.kragten.nl

m 10 20 30 40 50