



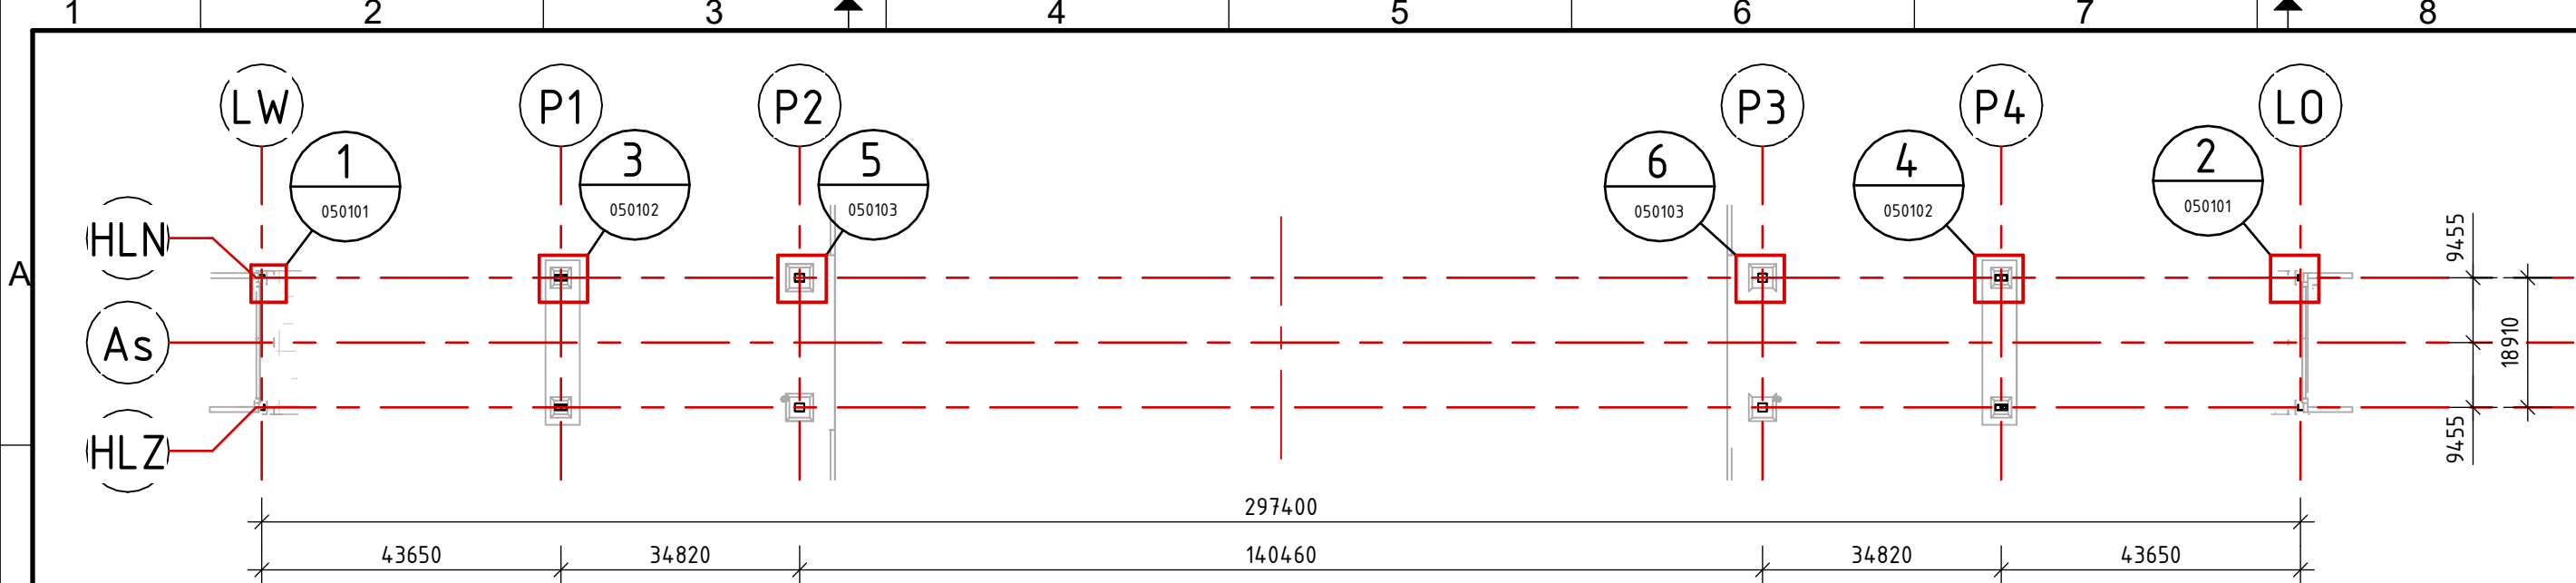

Bovenaanzicht


schaal: 1 : 1000

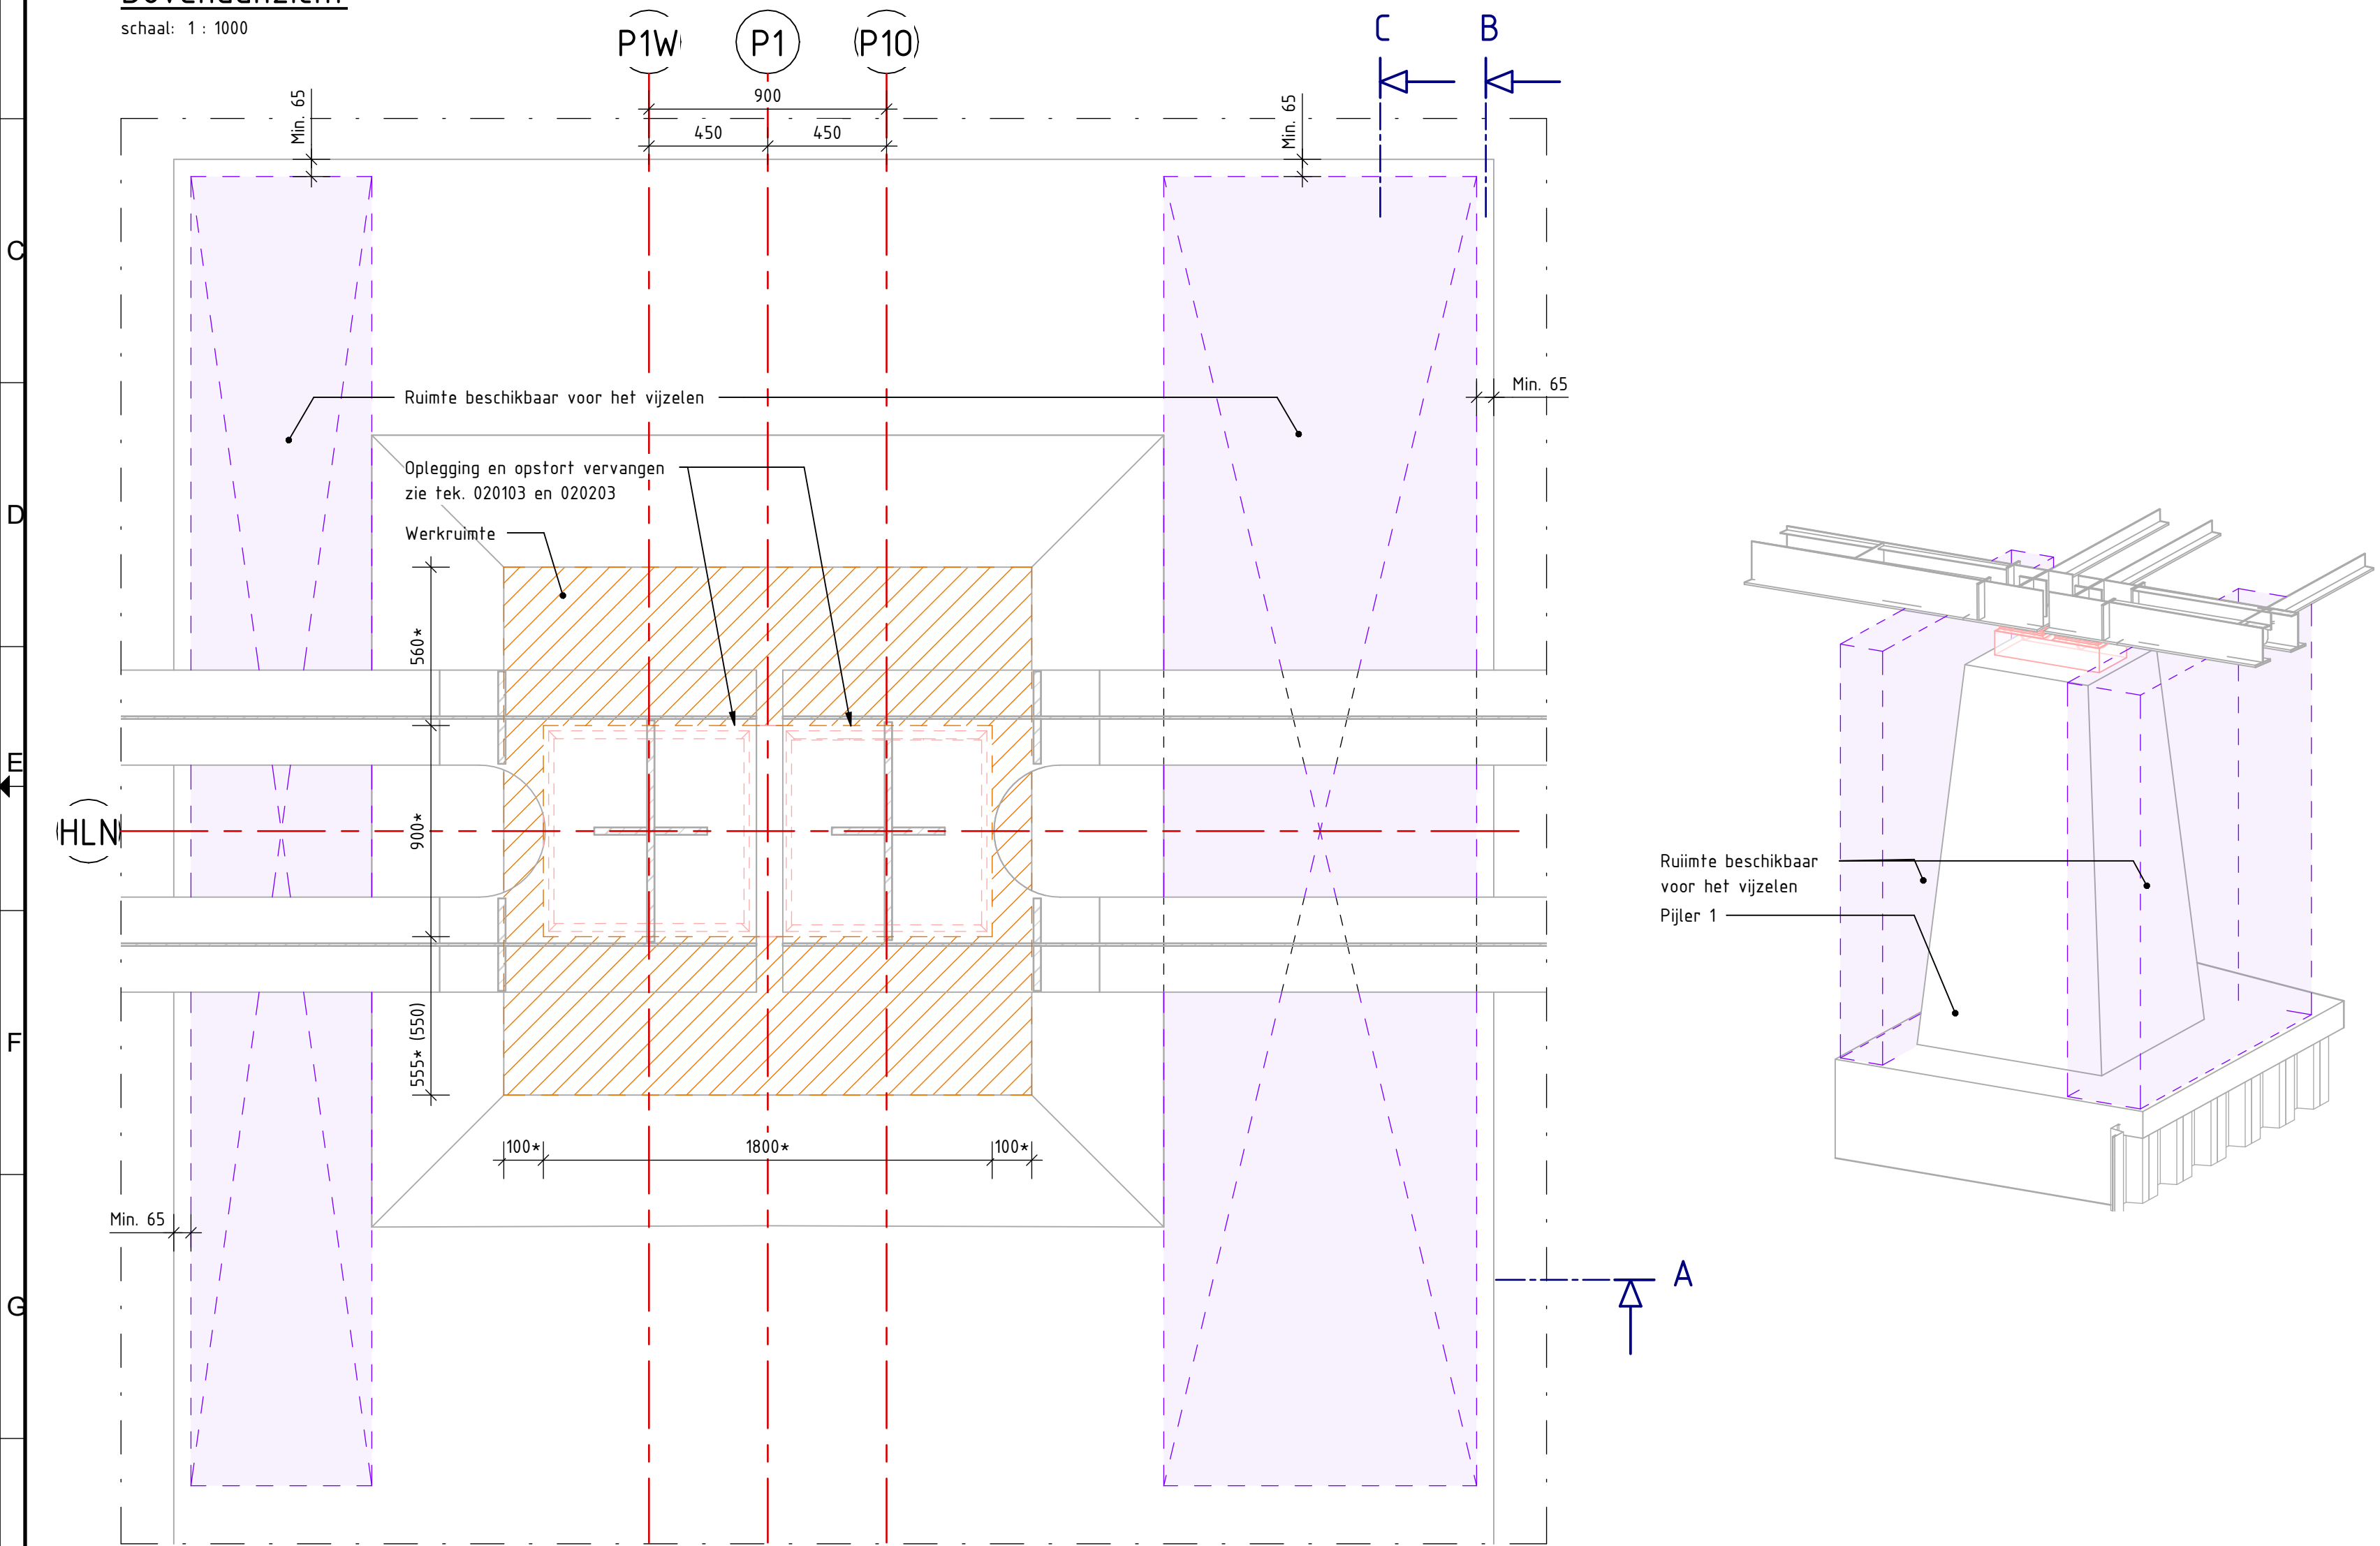

Maten tussen L... gelden voor de zuidelijke oplegging

Detail 3 - Bovenaanzicht


schaal: 1 : 20

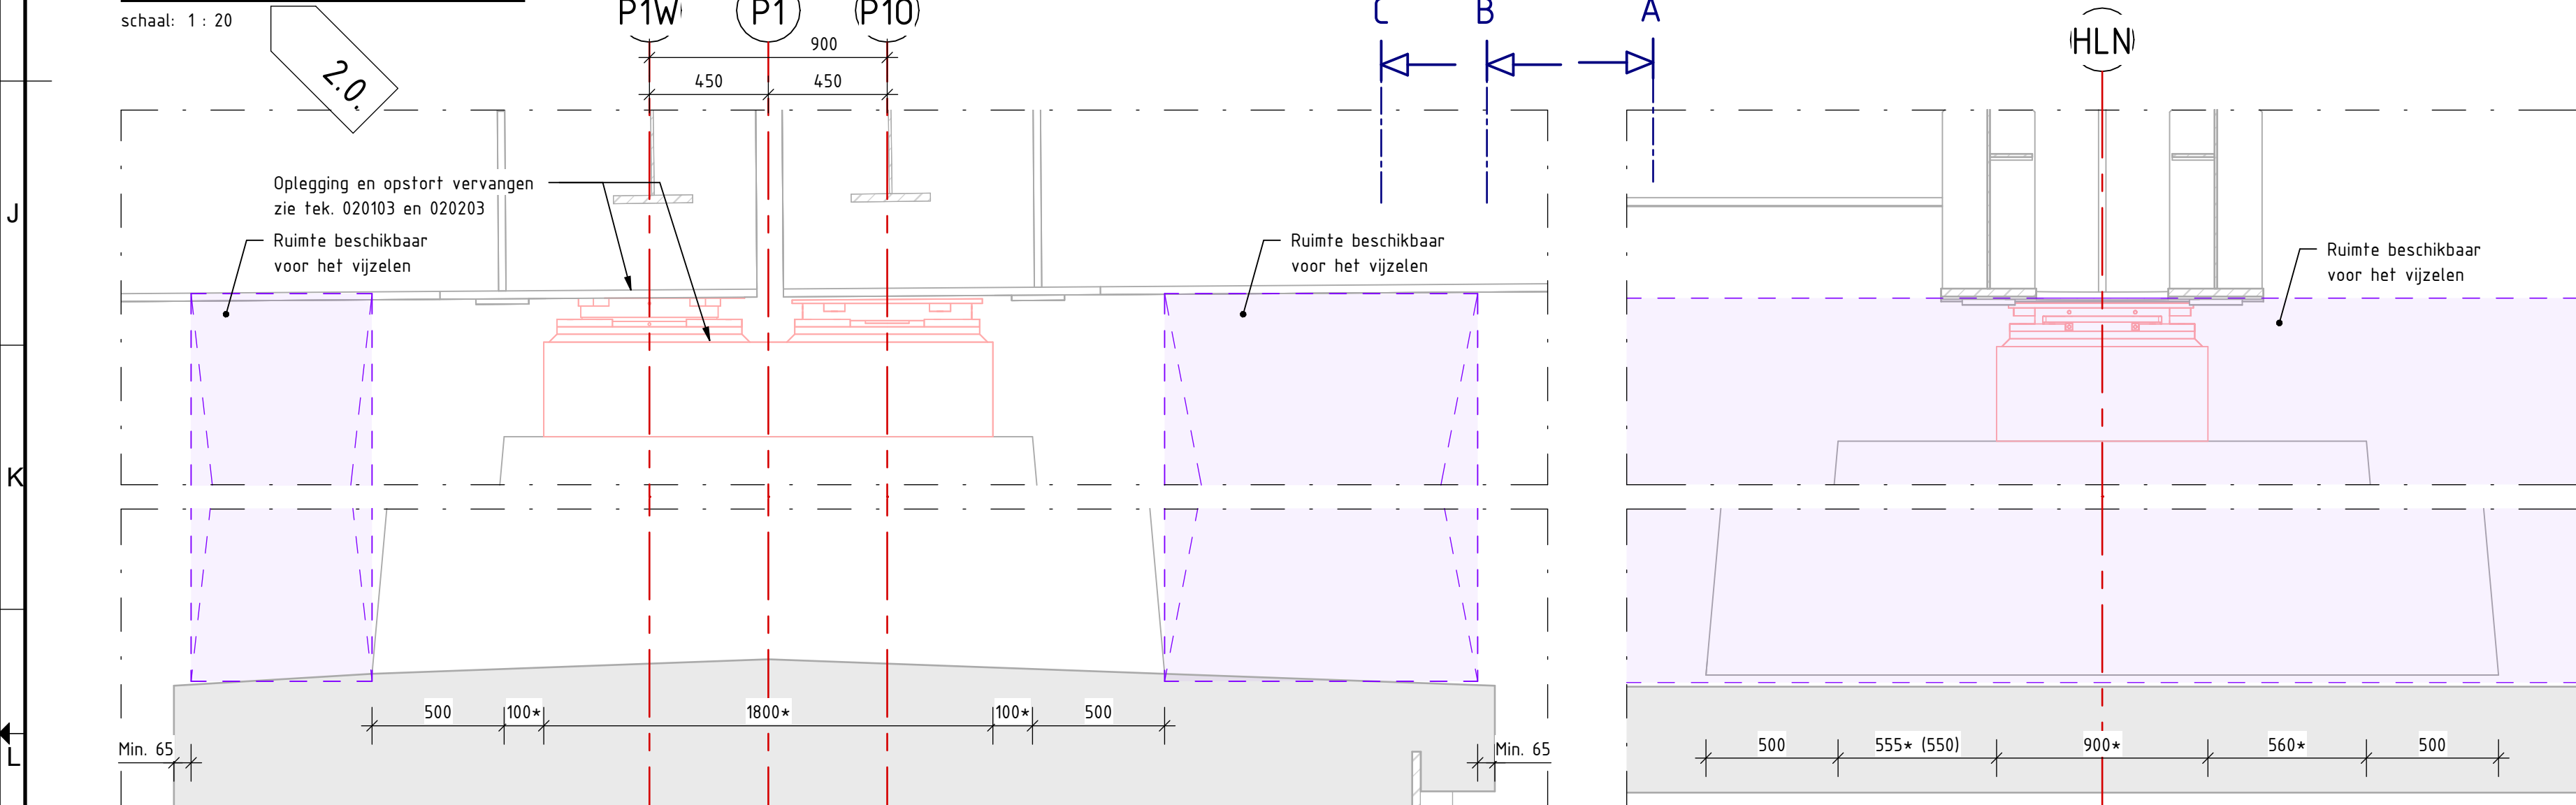

Maten tussen L... gelden voor de zuidelijke oplegging


Doorsnede A

schaal: 1 : 20

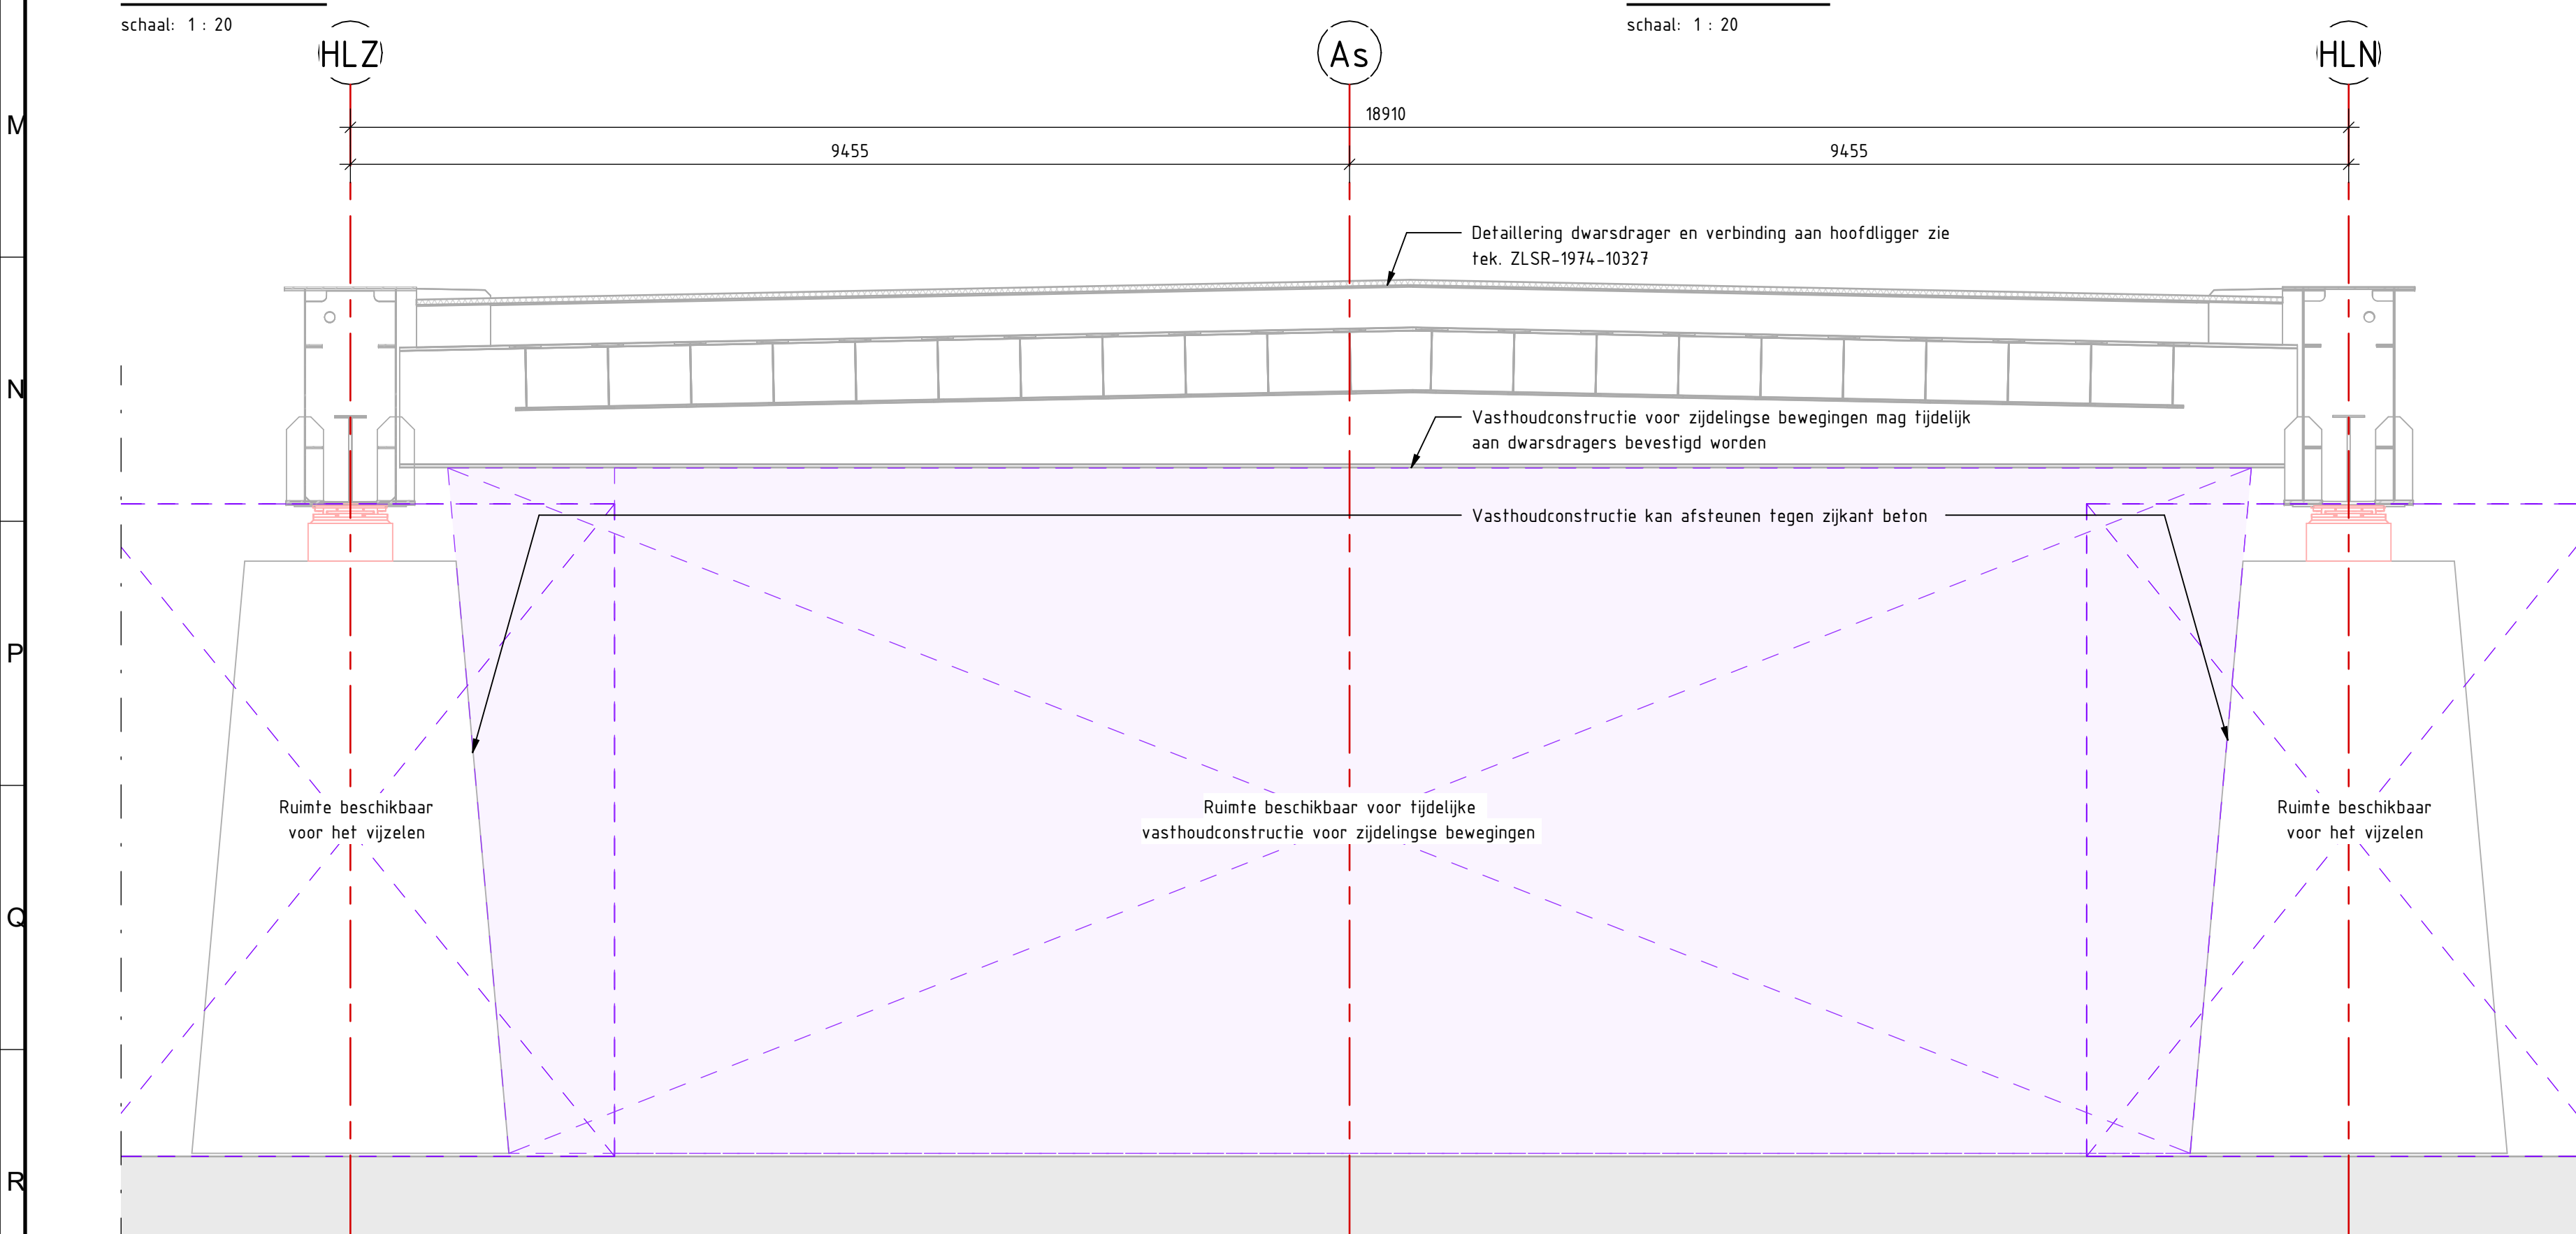

Doorsnede C


schaal: 1 : 50

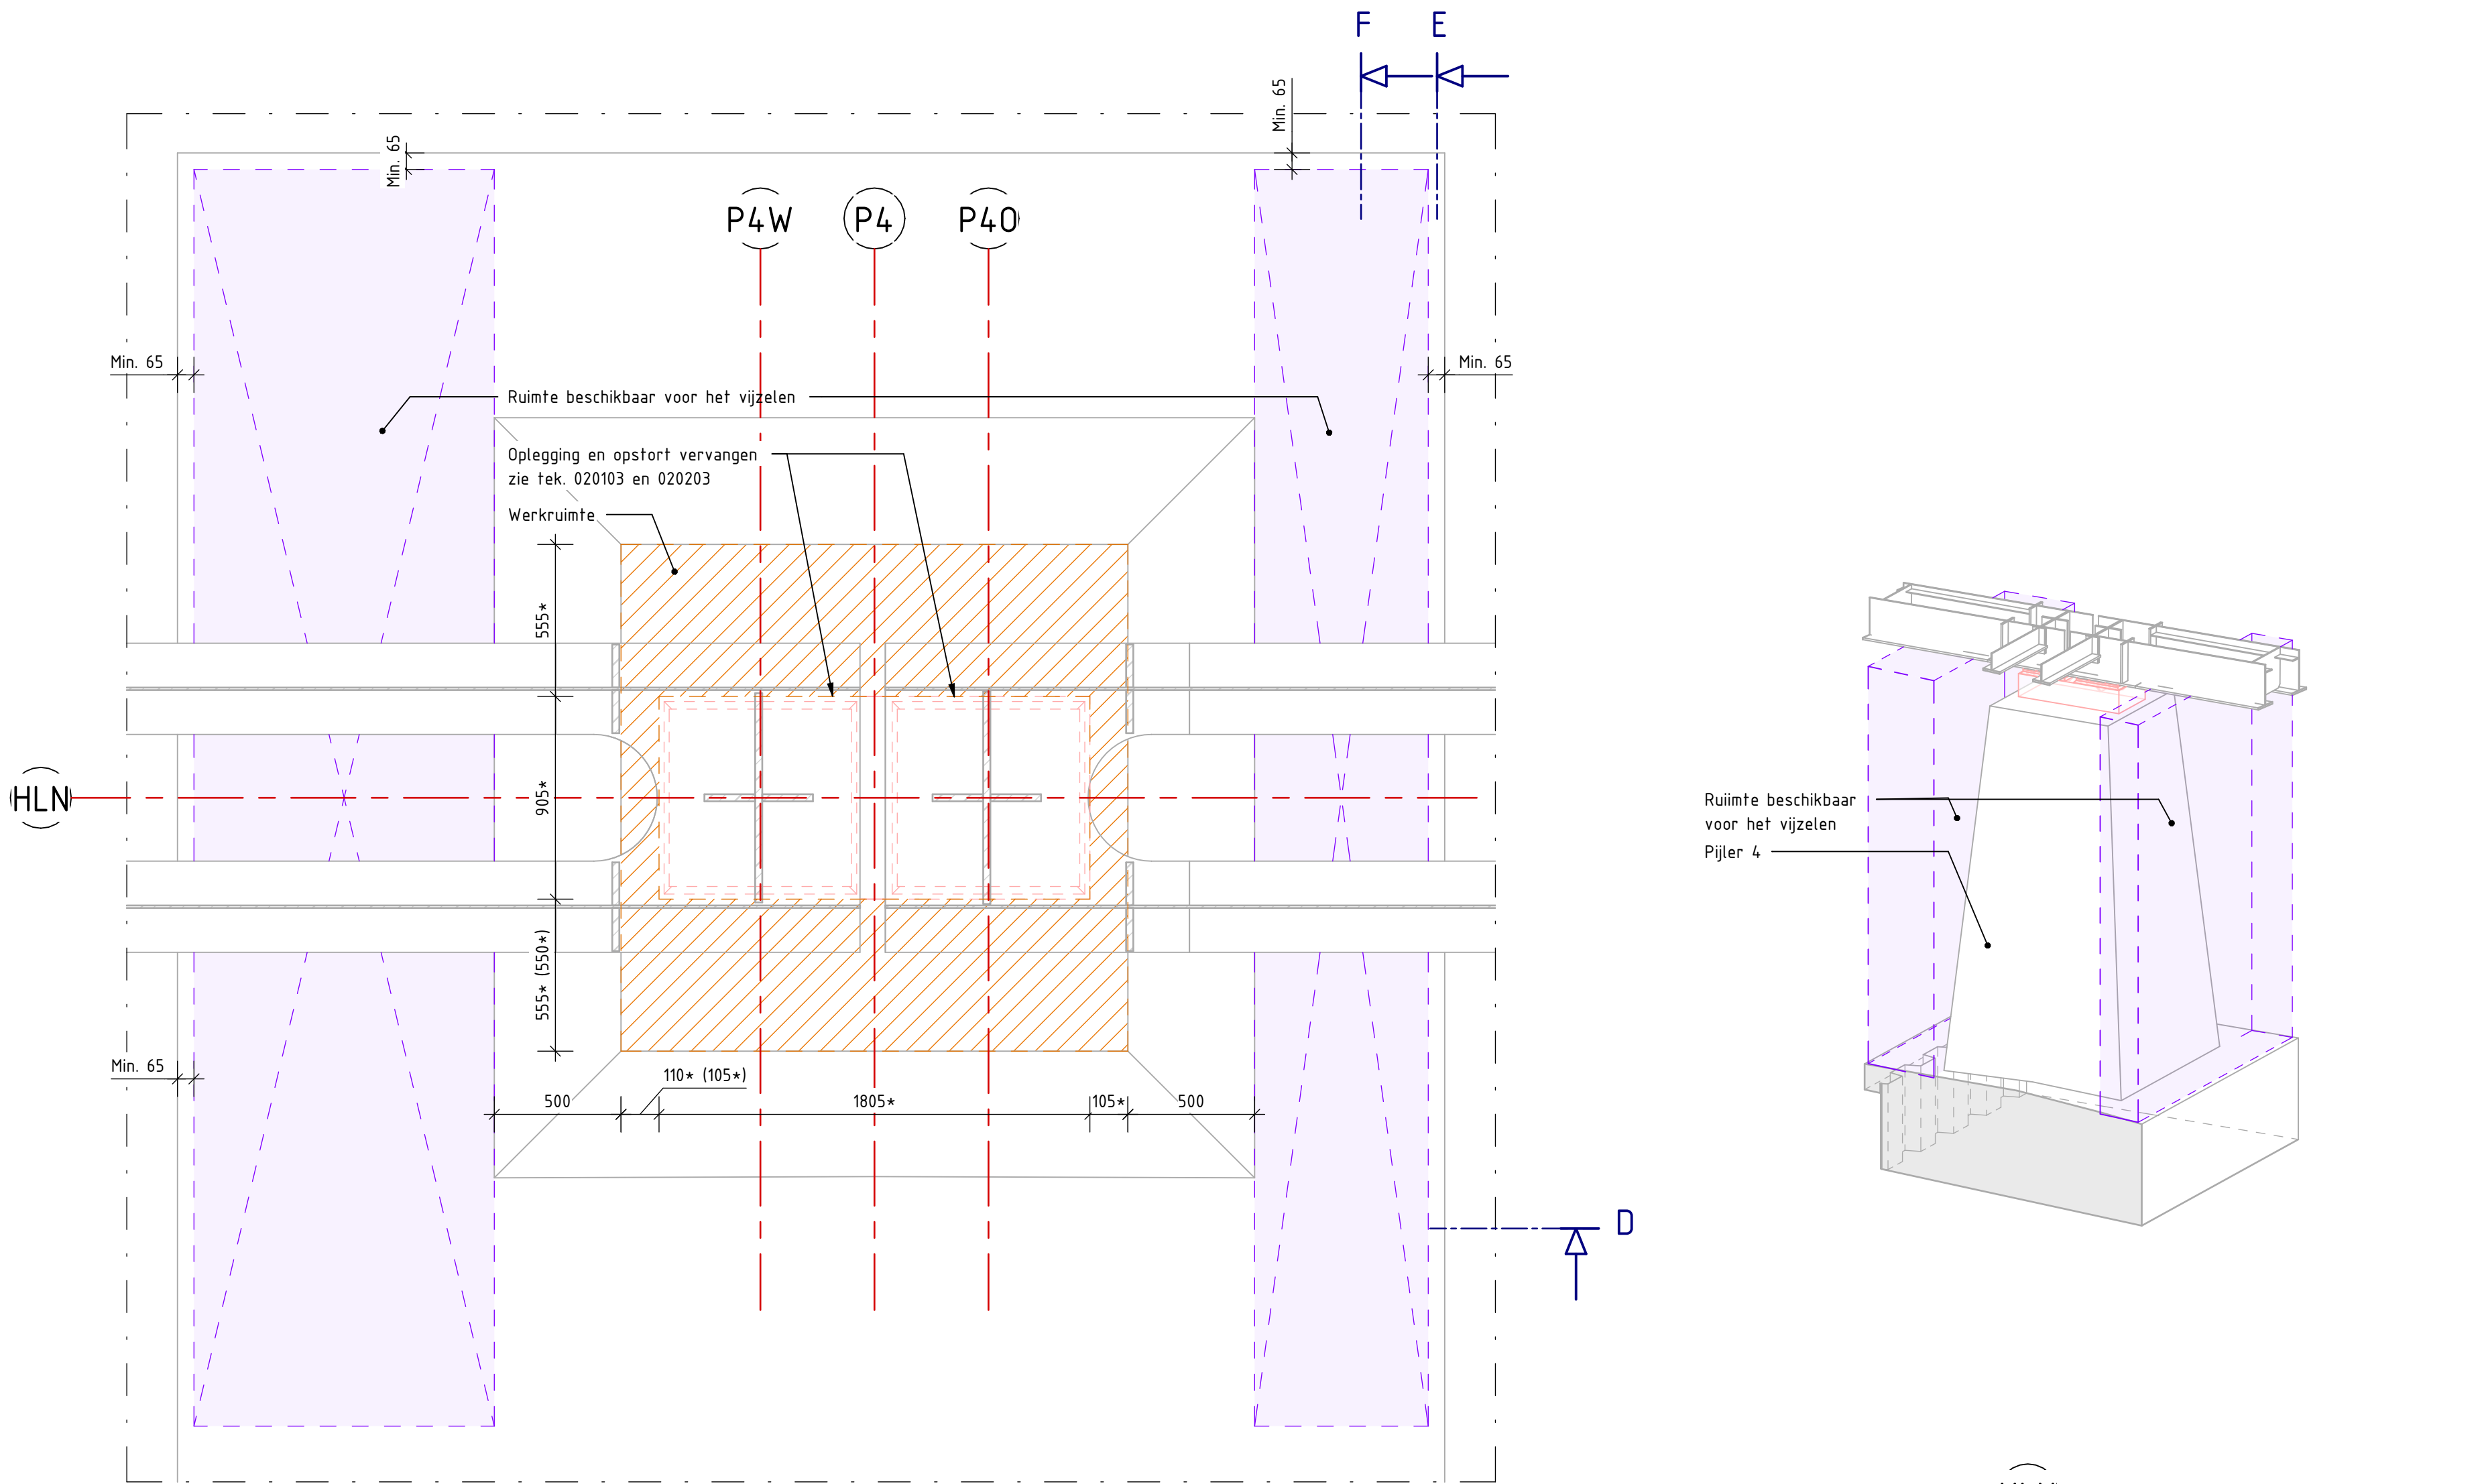

Maten tussen L... gelden voor de zuidelijke oplegging

Detail 4 - Bovenaanzicht


schaal: 1 : 20

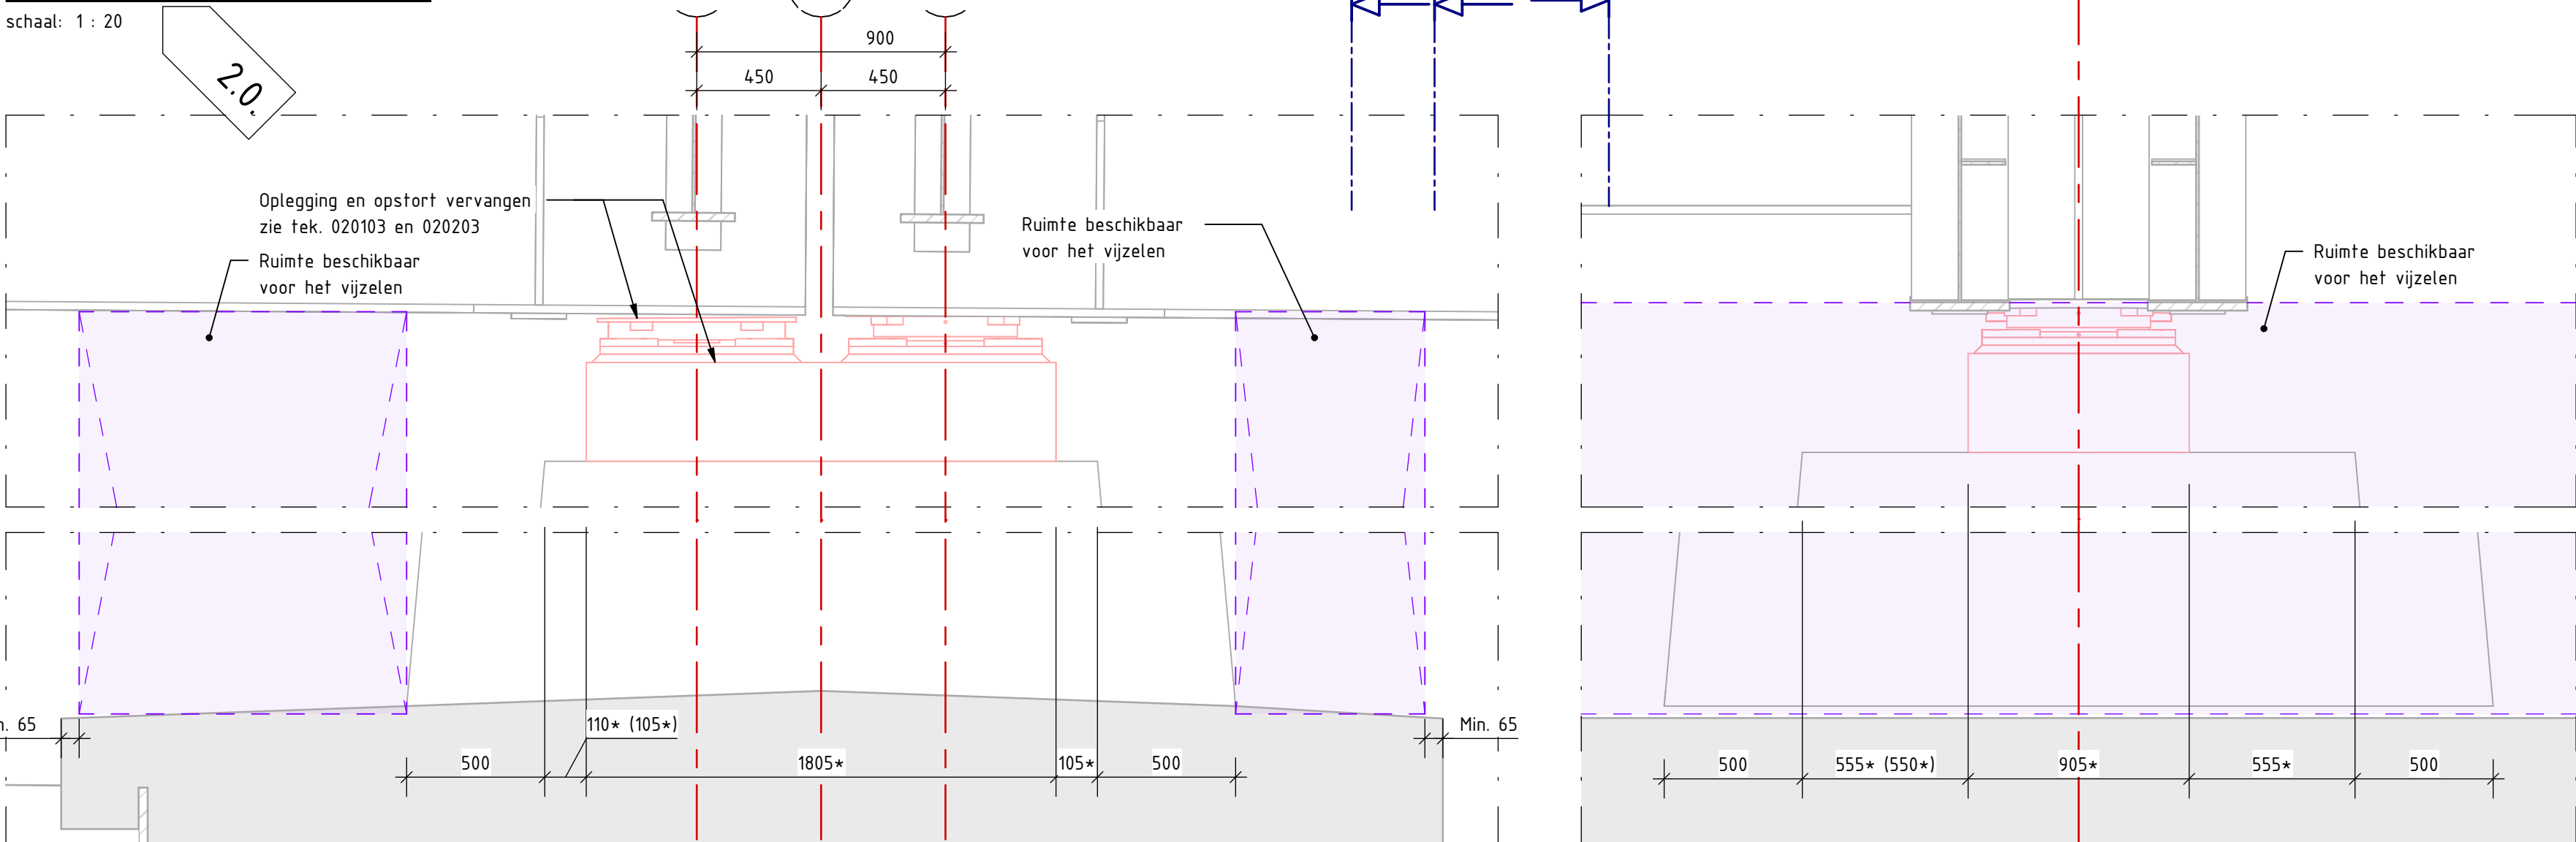

Maten tussen L... gelden voor de zuidelijke oplegging

Doorsnede D

schaal: 1 : 20

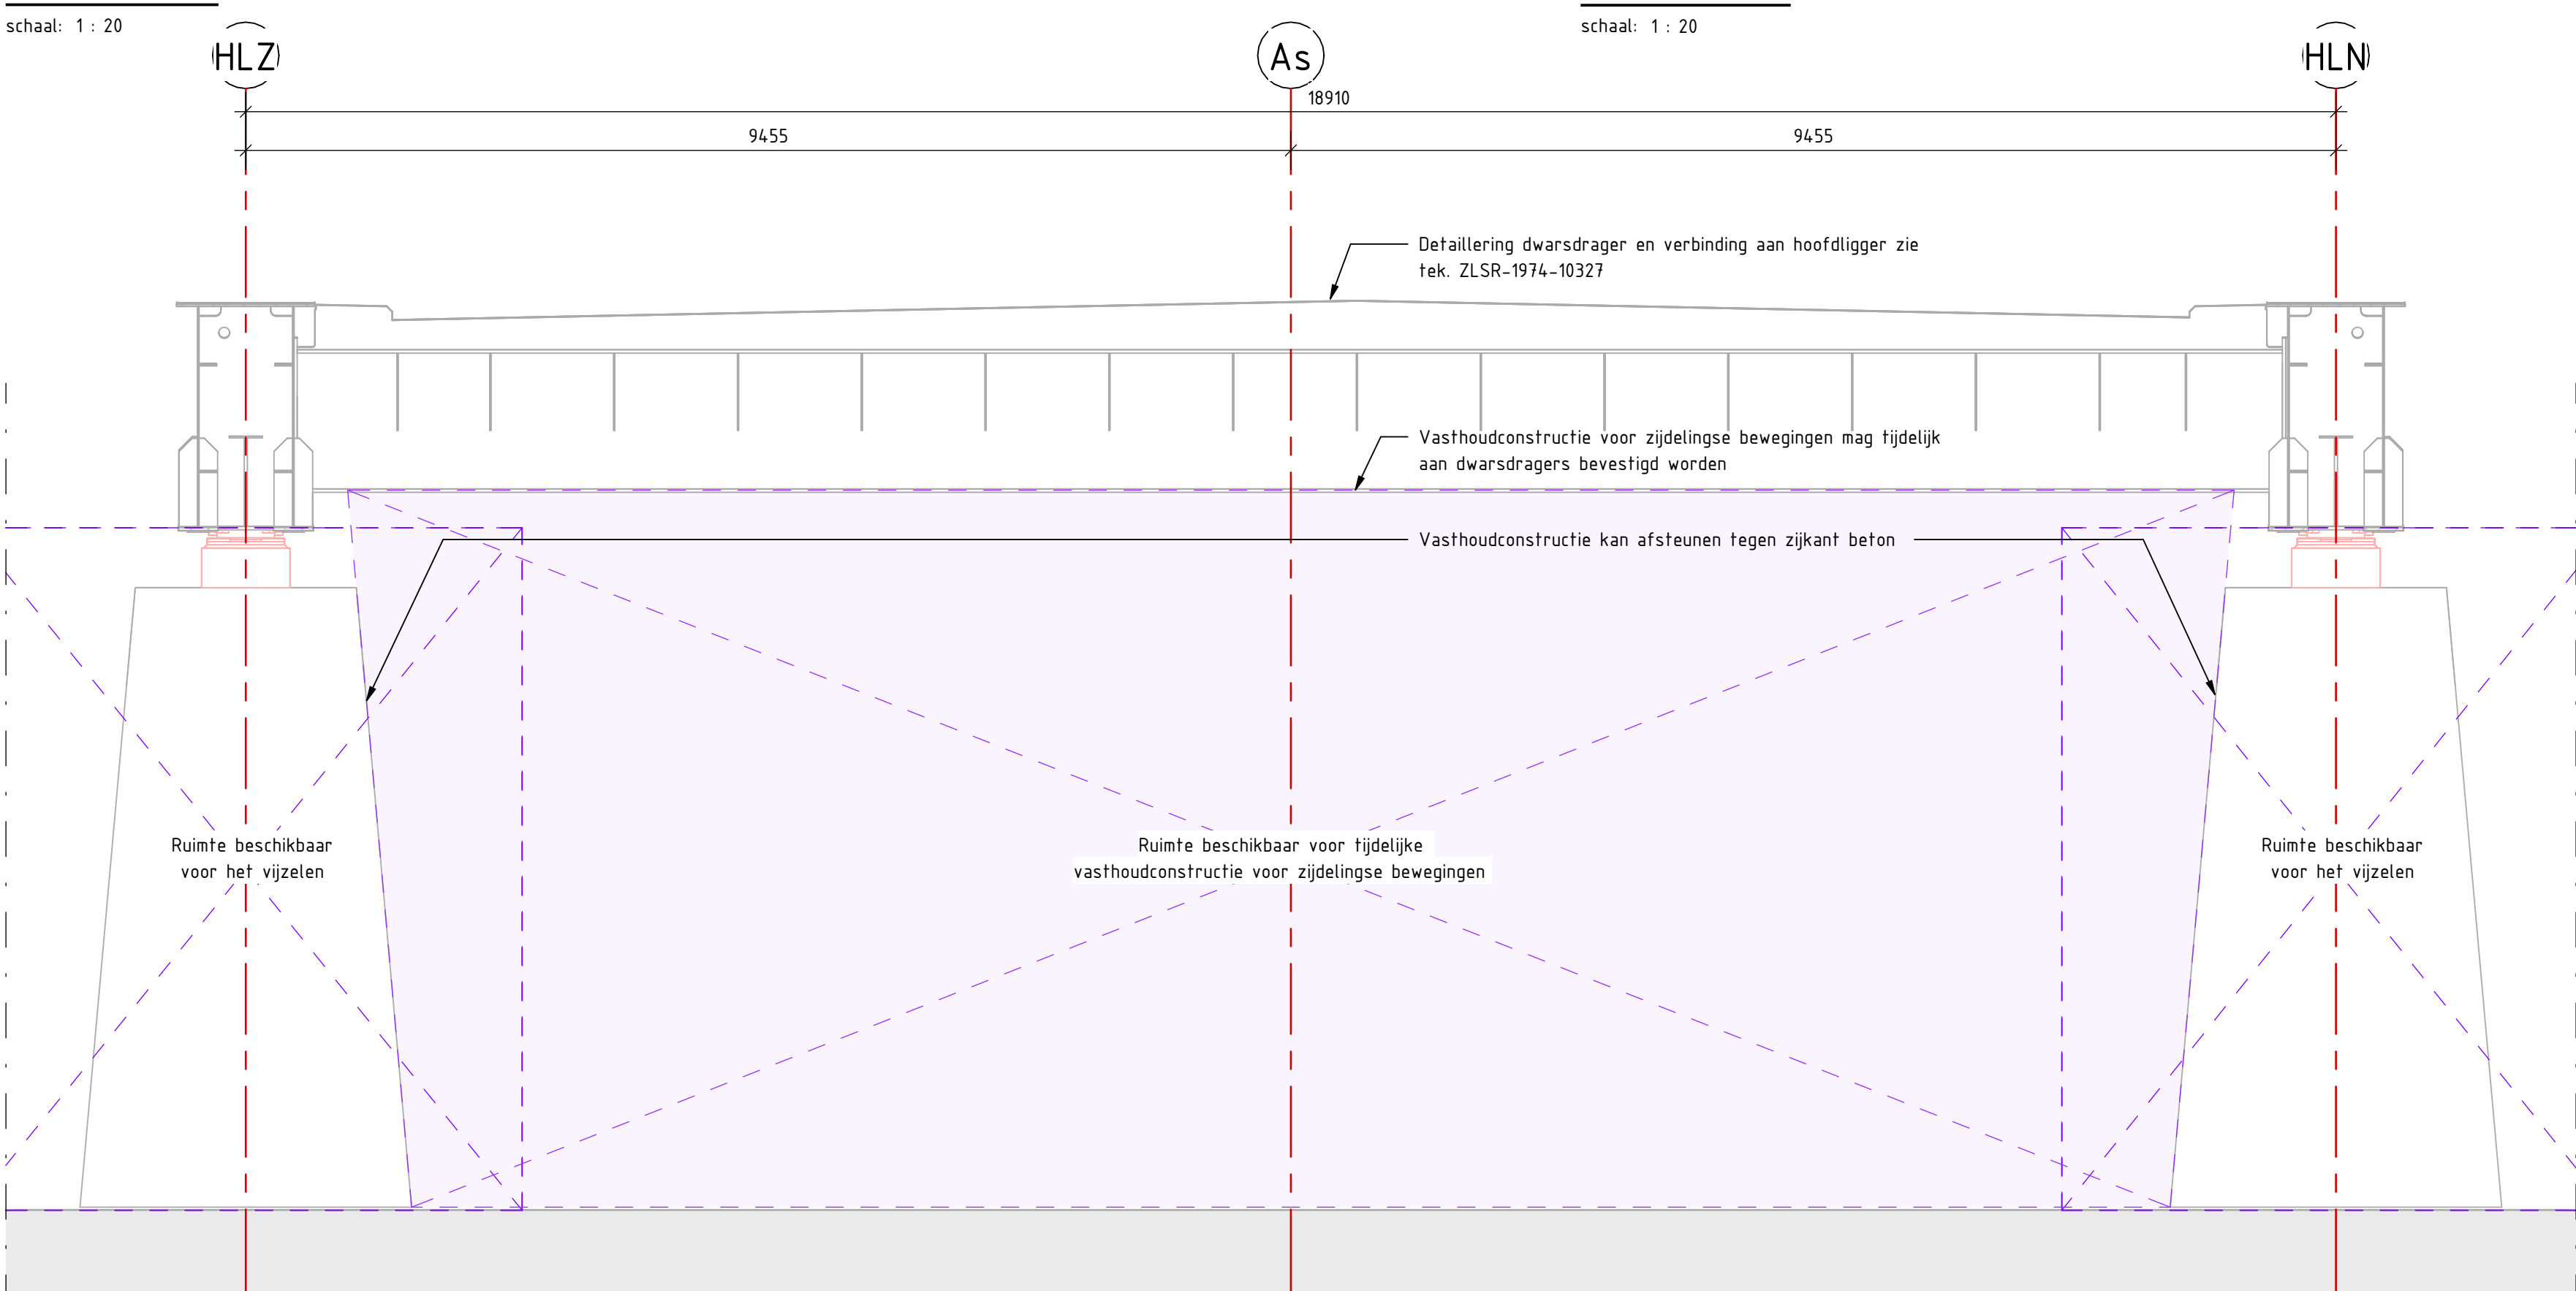

Doorsnede F

schaal: 1 : 50

Legenda

- Nieuw
- Bestaand
- Sloopwerkzaamheden
- Staal
- Gewapend beton
- Beschikbare ruimte voor tijdelijke constructies
- Werkruimte


Afkortingen

- LW - Landhoofd West
- P1 t/m P4 - Pijlers 1 t/m 4
- LO - Landhoofd Oost
- HLN - Hoofdligger Noord
- HLZ - Hoofdligger Zuid

Toelichting

- Maten in millimeters, tenzij anders vermeld
- Hoogtematen in meters t.o.v. N.A.P., tenzij anders vermeld
- Coördinaten in meters in RD-stelsel
- Maatvoering hoeken in 360 gradenstelsel
- Maatvoering op basis van archiefinformatie aangevuld met inmeetdata, daar waar inmeetdata is gebruikt is dit aangegeven met *
- Daar waar de maatvoering in het werk niet goed te bepalen is, is de maatvoering uit archiefinformatie gebruikt
- Alle ingeteten maten zijn, daar waar relevant, teruggerekend naar een waarde behorend bij een temperatuur van 10°C
- Noordelijke opleggingen zijn getekend. Zuidelijke opleggingen zijn gespiegeld ten opzichte van de lengte-as van de brug. Specifieke maten voor Zuid zijn aangegeven tussen (...)

Overzicht

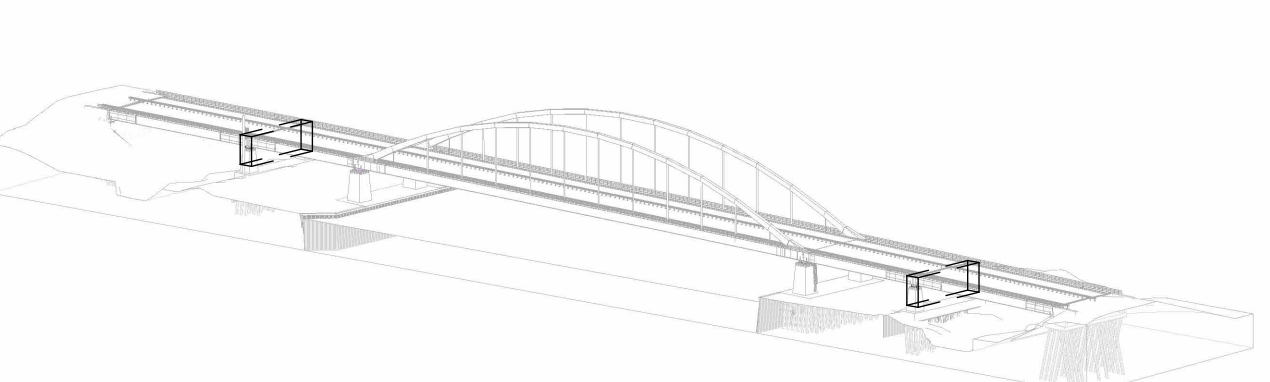

Rev	Datum	Omschrijving	Gek	Gec	Acc
1.0	27-01-2025	Definitief	BFA	AIN	DTJ

Ansp Project Titel	Opdrachtgever
Onderzoeken Slakbrug en Bathsebrug	Rijkswaterstaat
Project Address	Divisie Bruggen

Onderwerp	Status
Tijdelijke situatie - Vijzelopstelling	Definitief
Bathsebrug - Opleggingen pijlers 1 en 4	2.0

Formaat	Schaal
A0	Zie tekening

Ansp Projectnummer	Fase	Status	Tekeningnummer	Revisie
297165-00	1	Definitief	297165-00-1-1-050102	2.0

ARUP

Narlaweg 116, 1043 CA Amsterdam
Postbus 2116, 1006 BA Amsterdam
Tel +31 (0)20 365 8000
www.arup.com

Autobak Docu (297165-00) Slakbrug en Bathsebrug (297165-00-1-1-050102)