

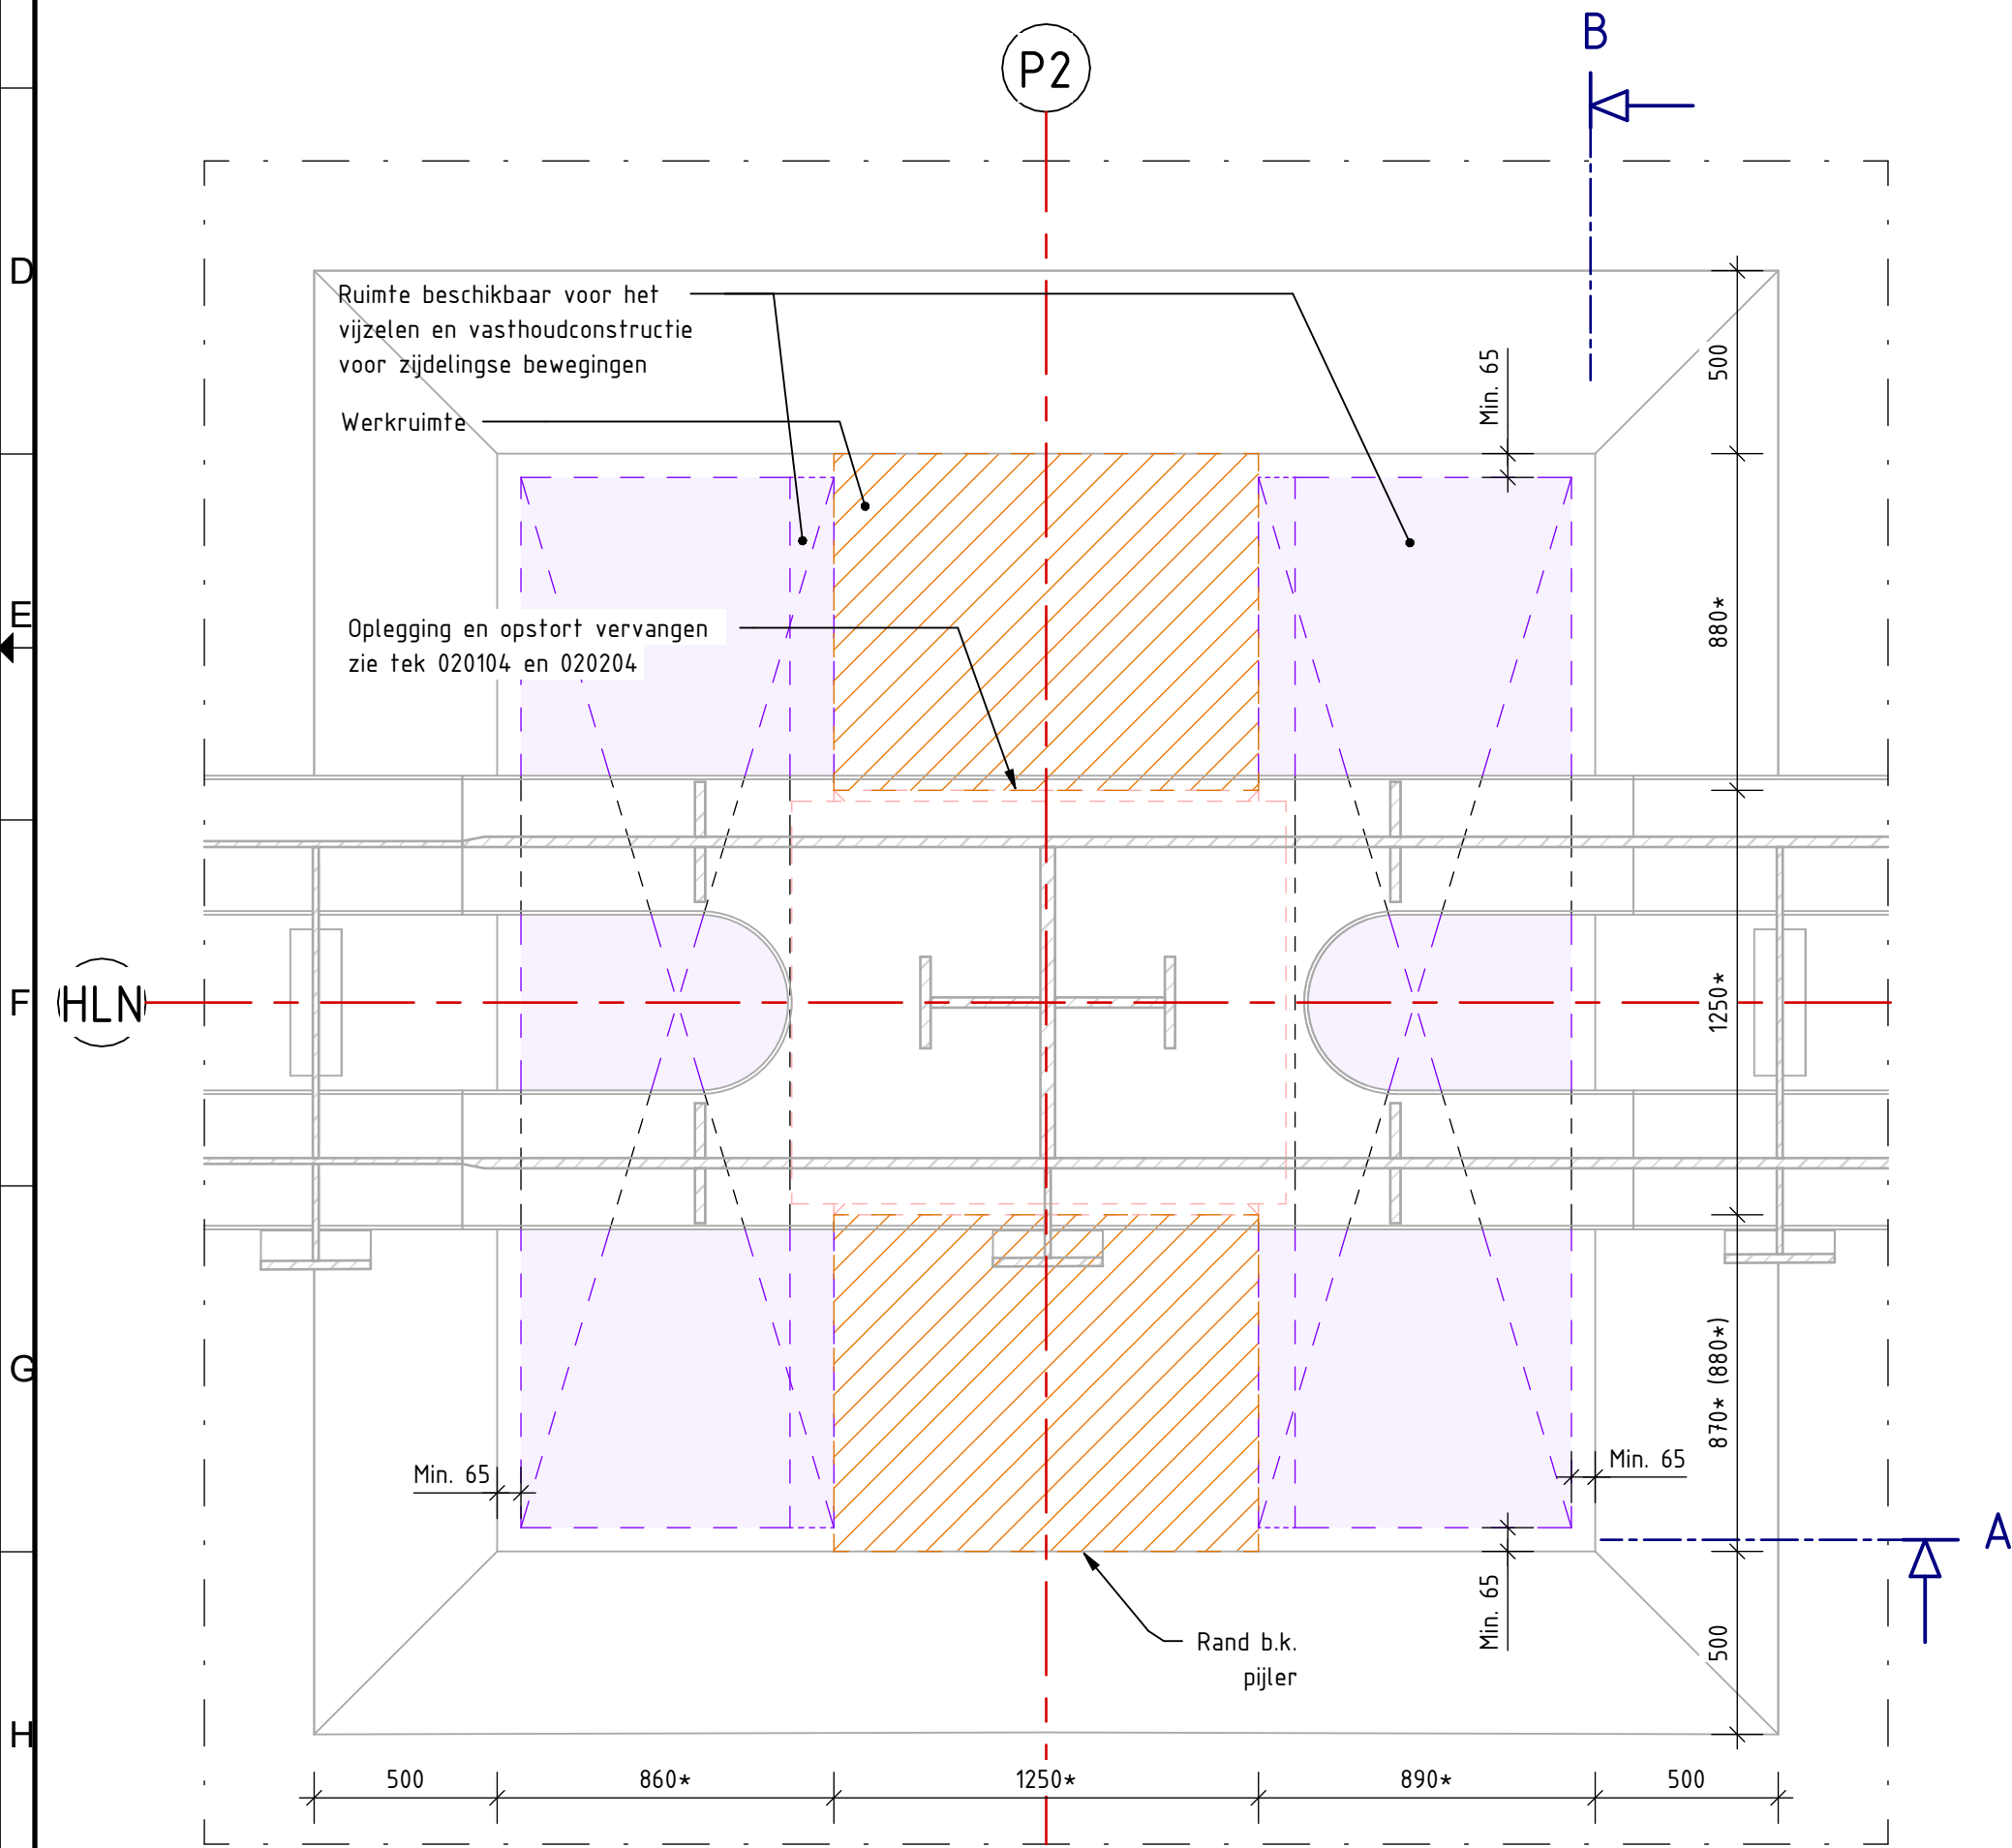




Bovenaanzicht
schaal: 1 : 1000

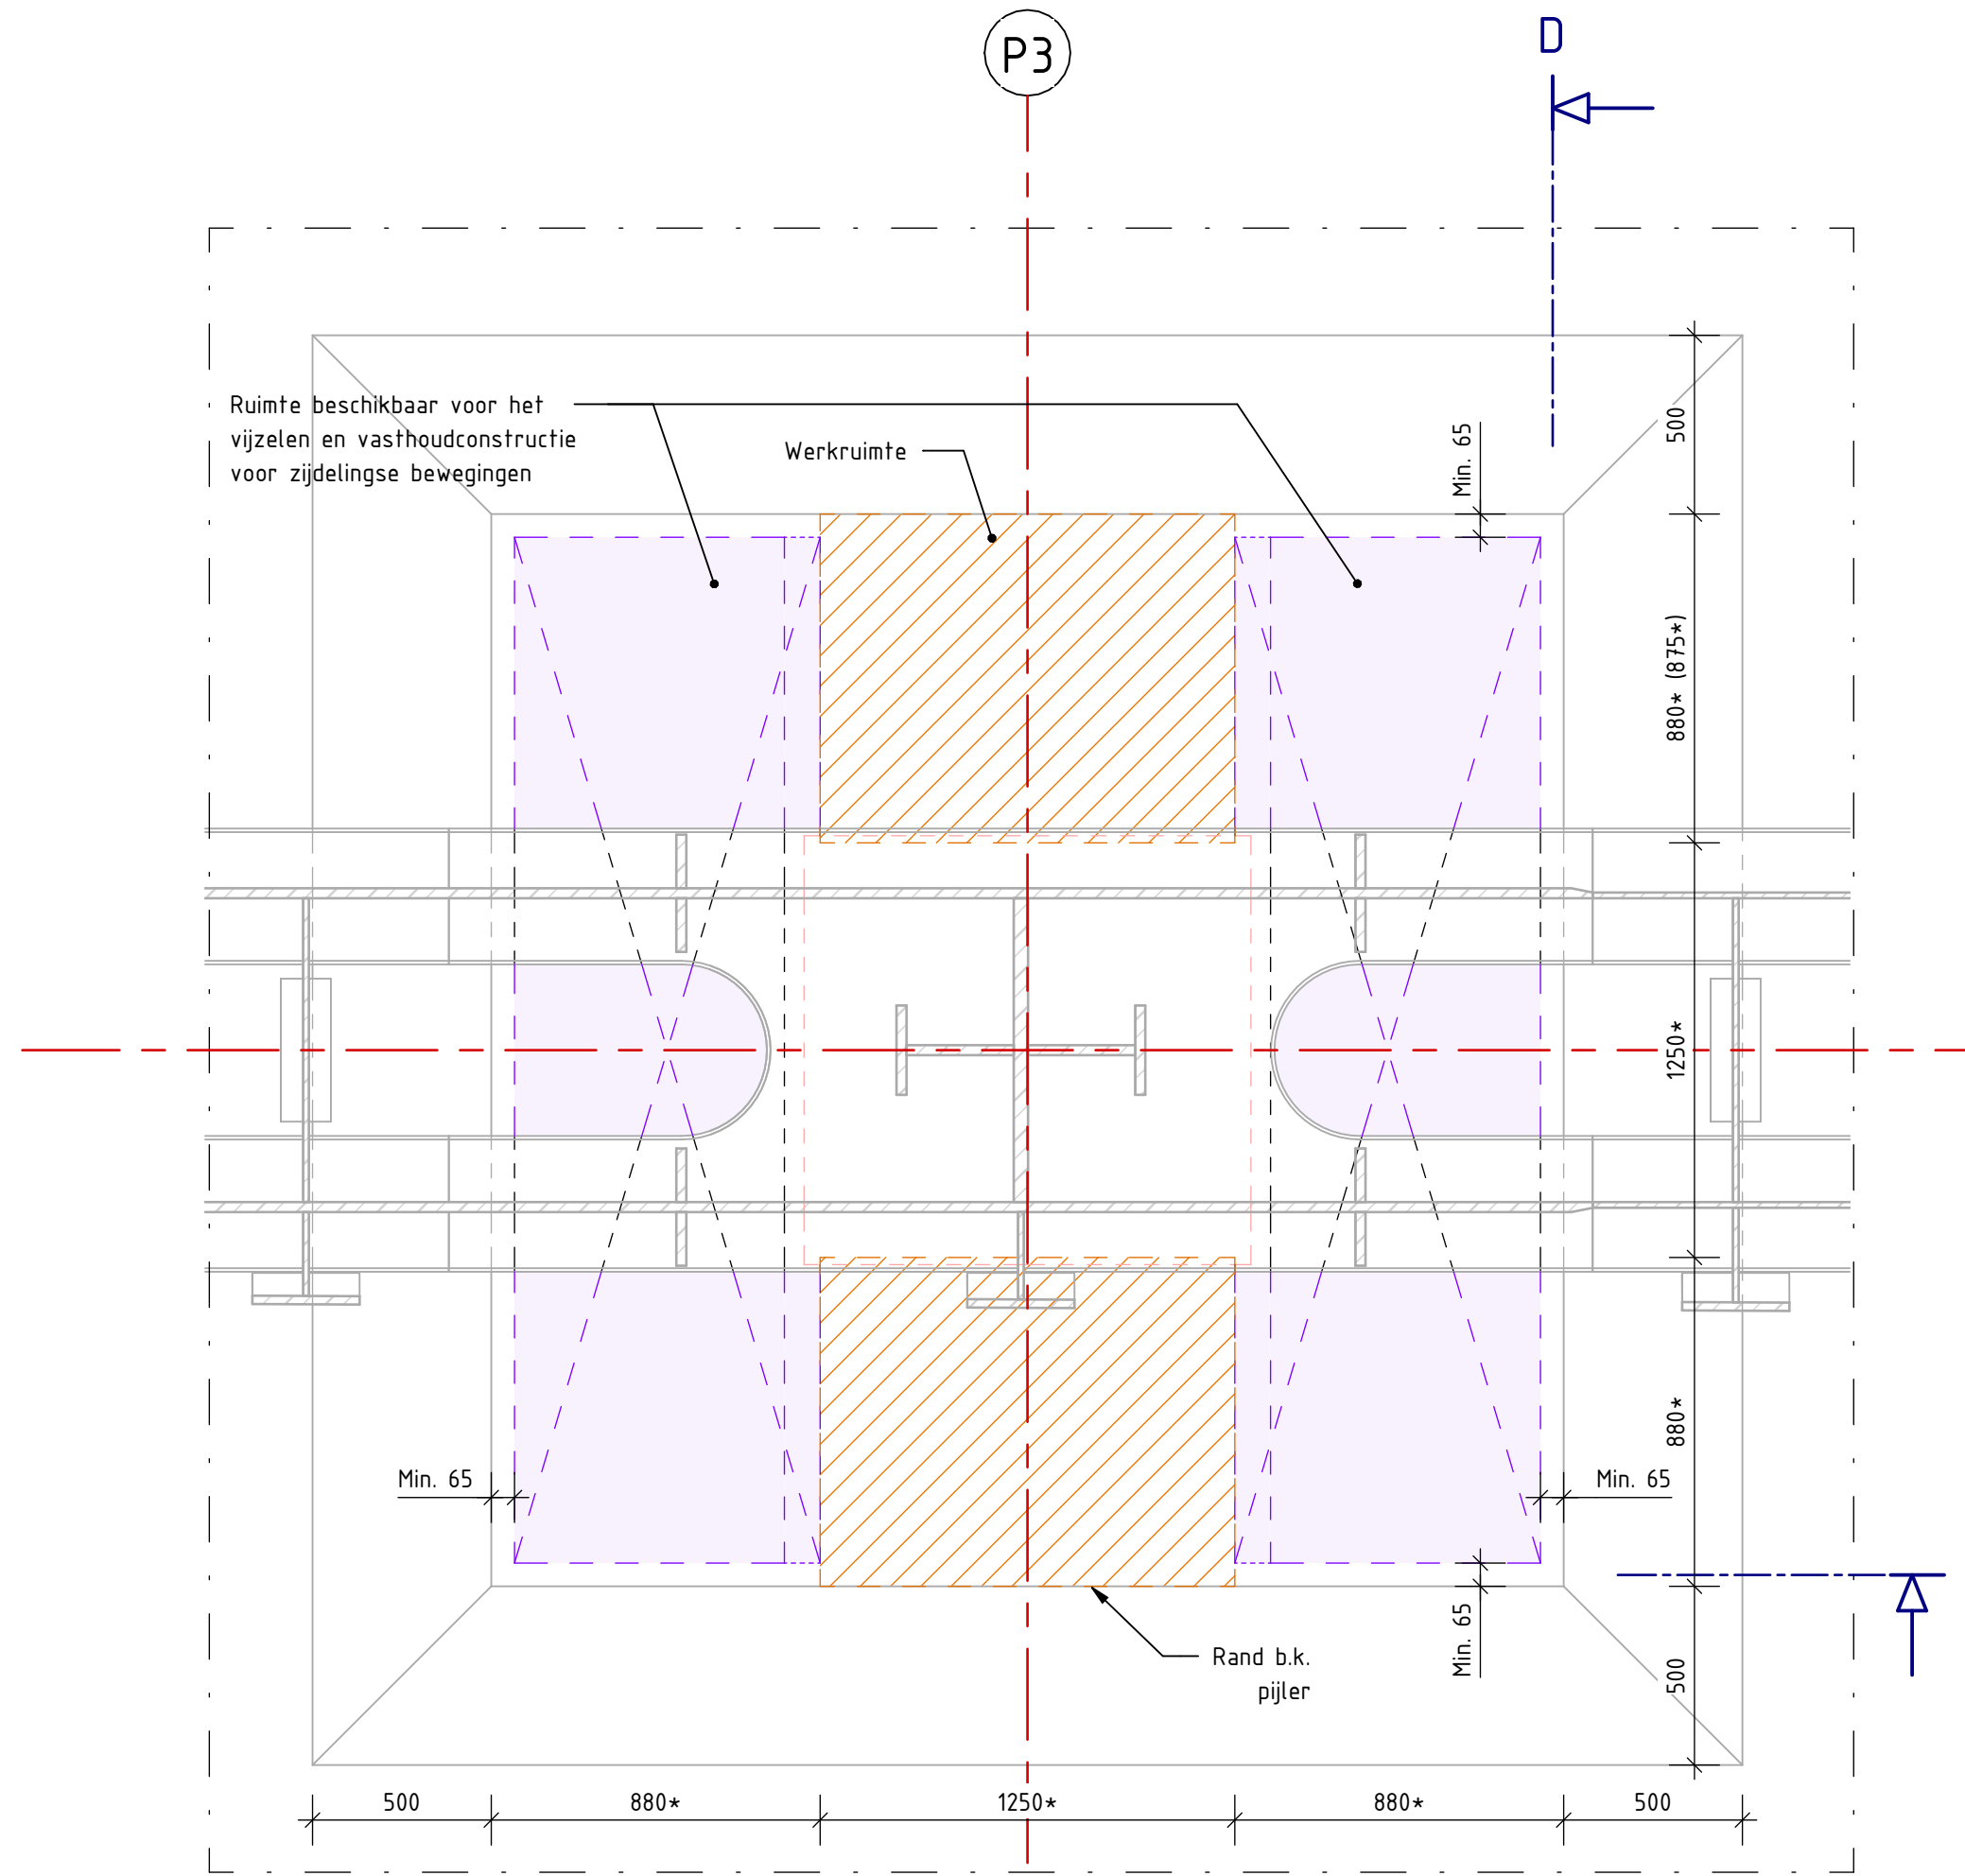


Maten tussen (...) gelden voor de zuidelijke oplegging
Detail 5 - Bovenaanzicht
schaal: 1 : 20

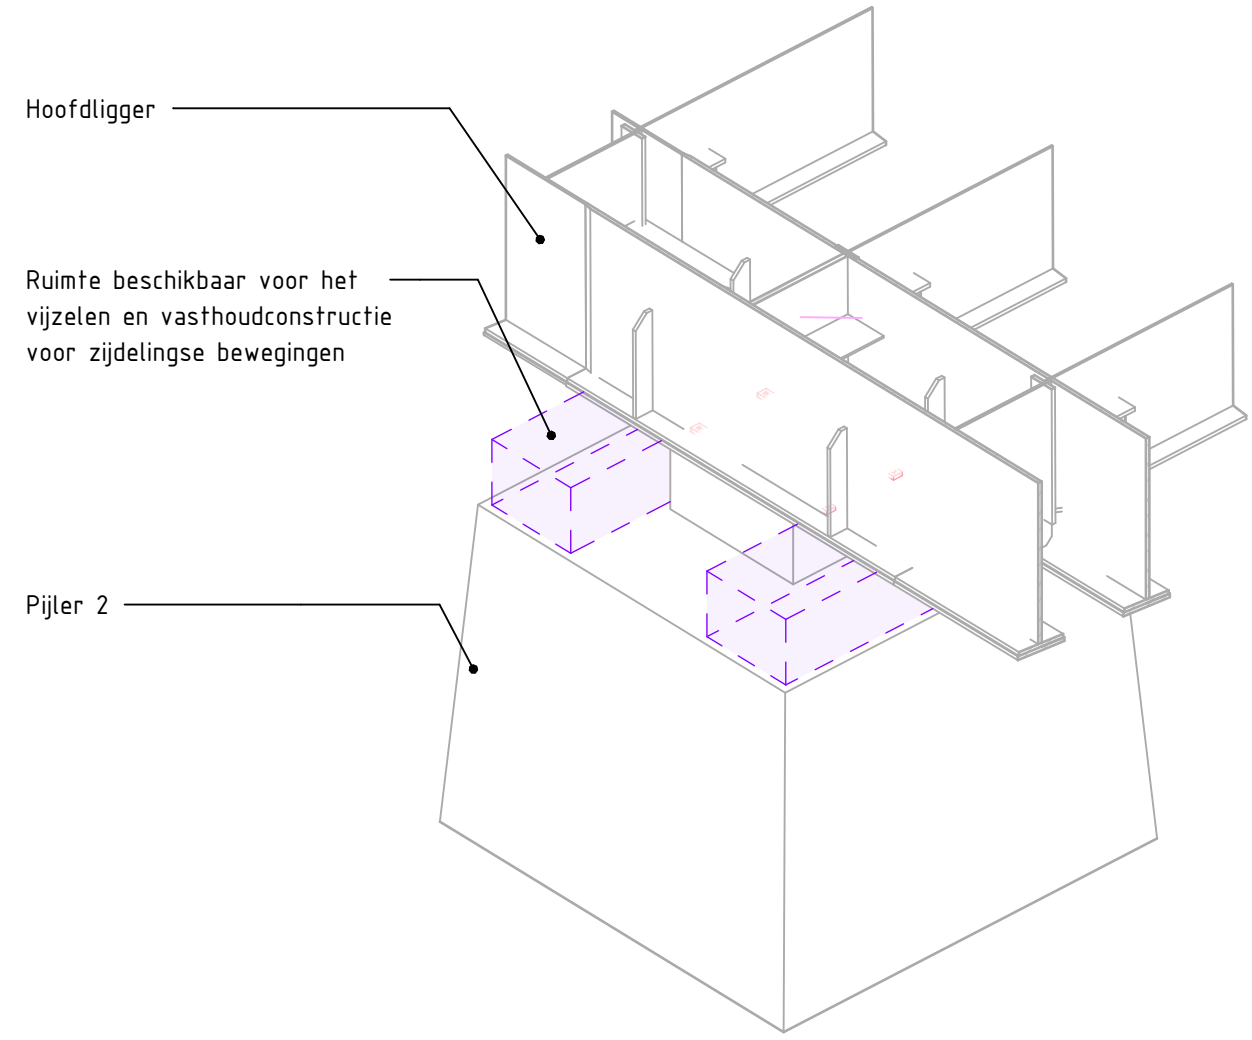


Maten tussen (...) gelden voor de zuidelijke oplegging
Detail 6 - Bovenaanzicht
schaal: 1 : 20

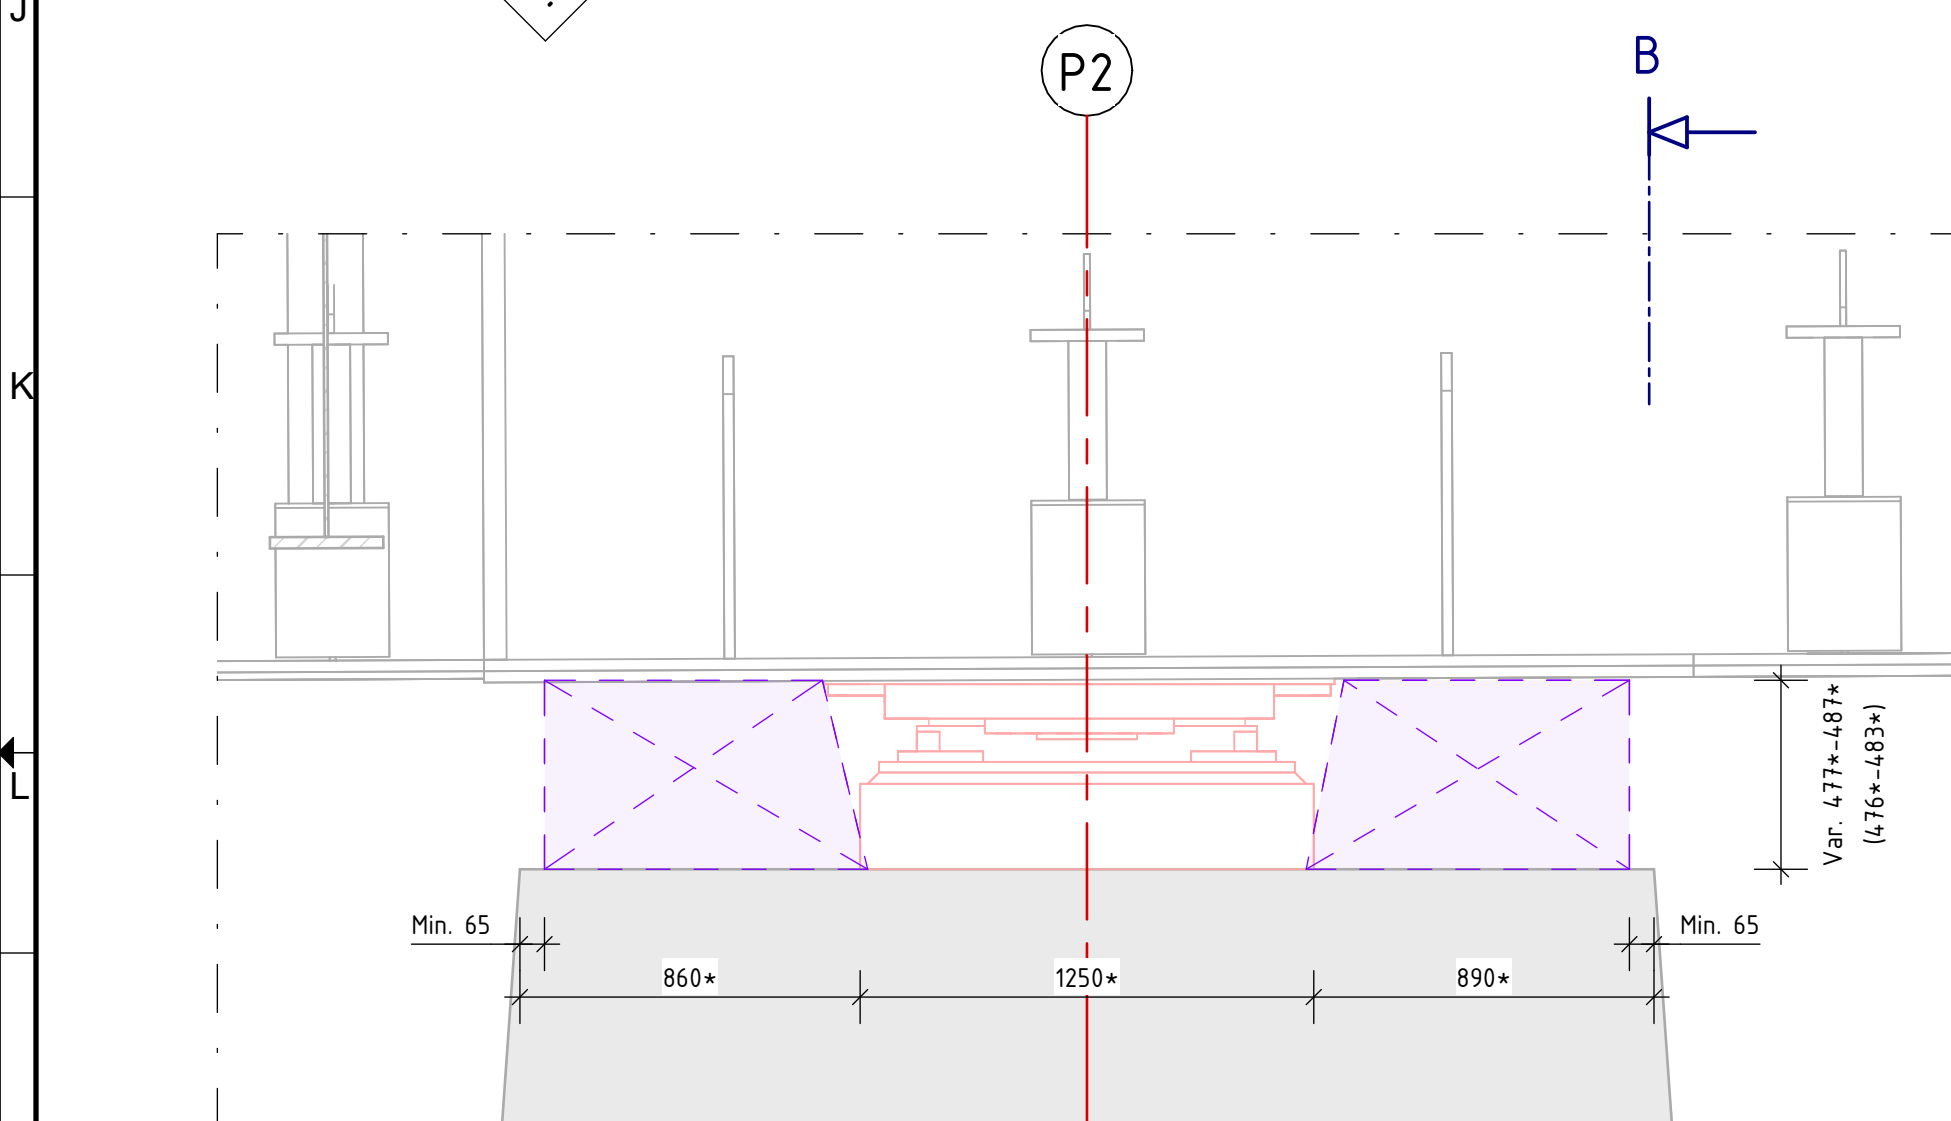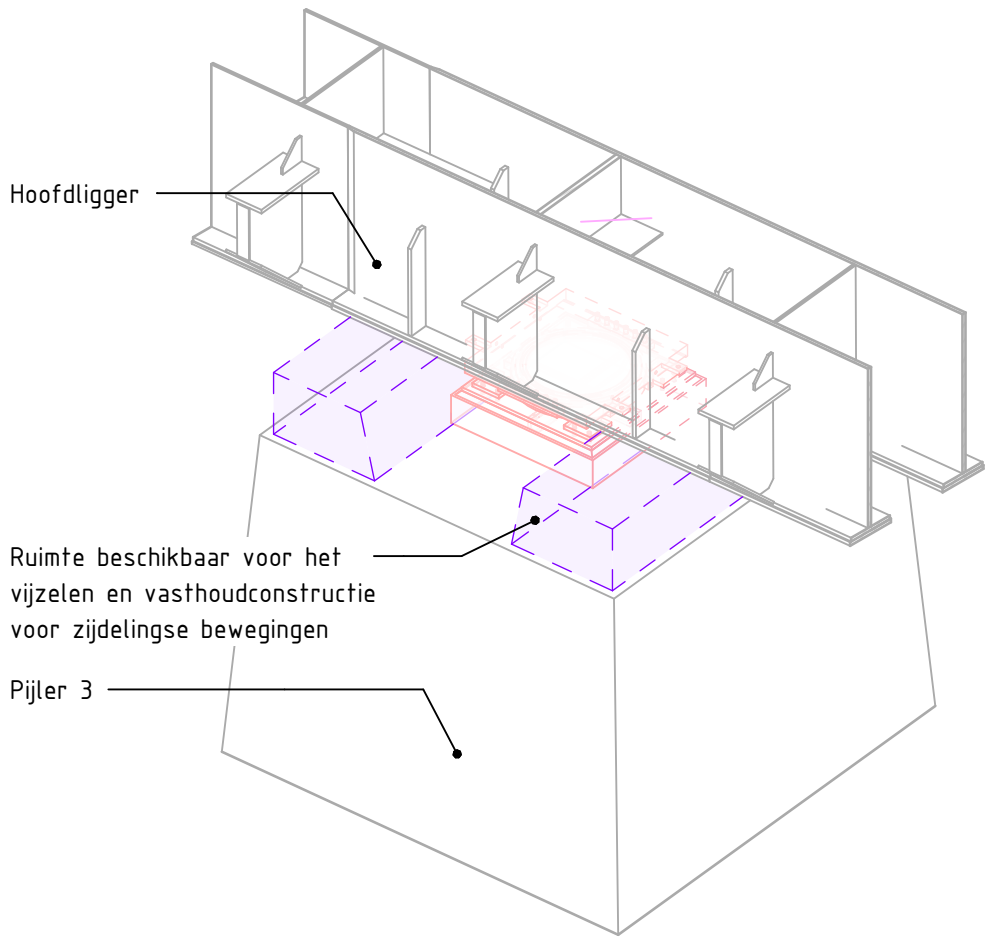


Maten tussen (...) gelden voor de zuidelijke oplegging
Doorsnede A
schaal: 1 : 20

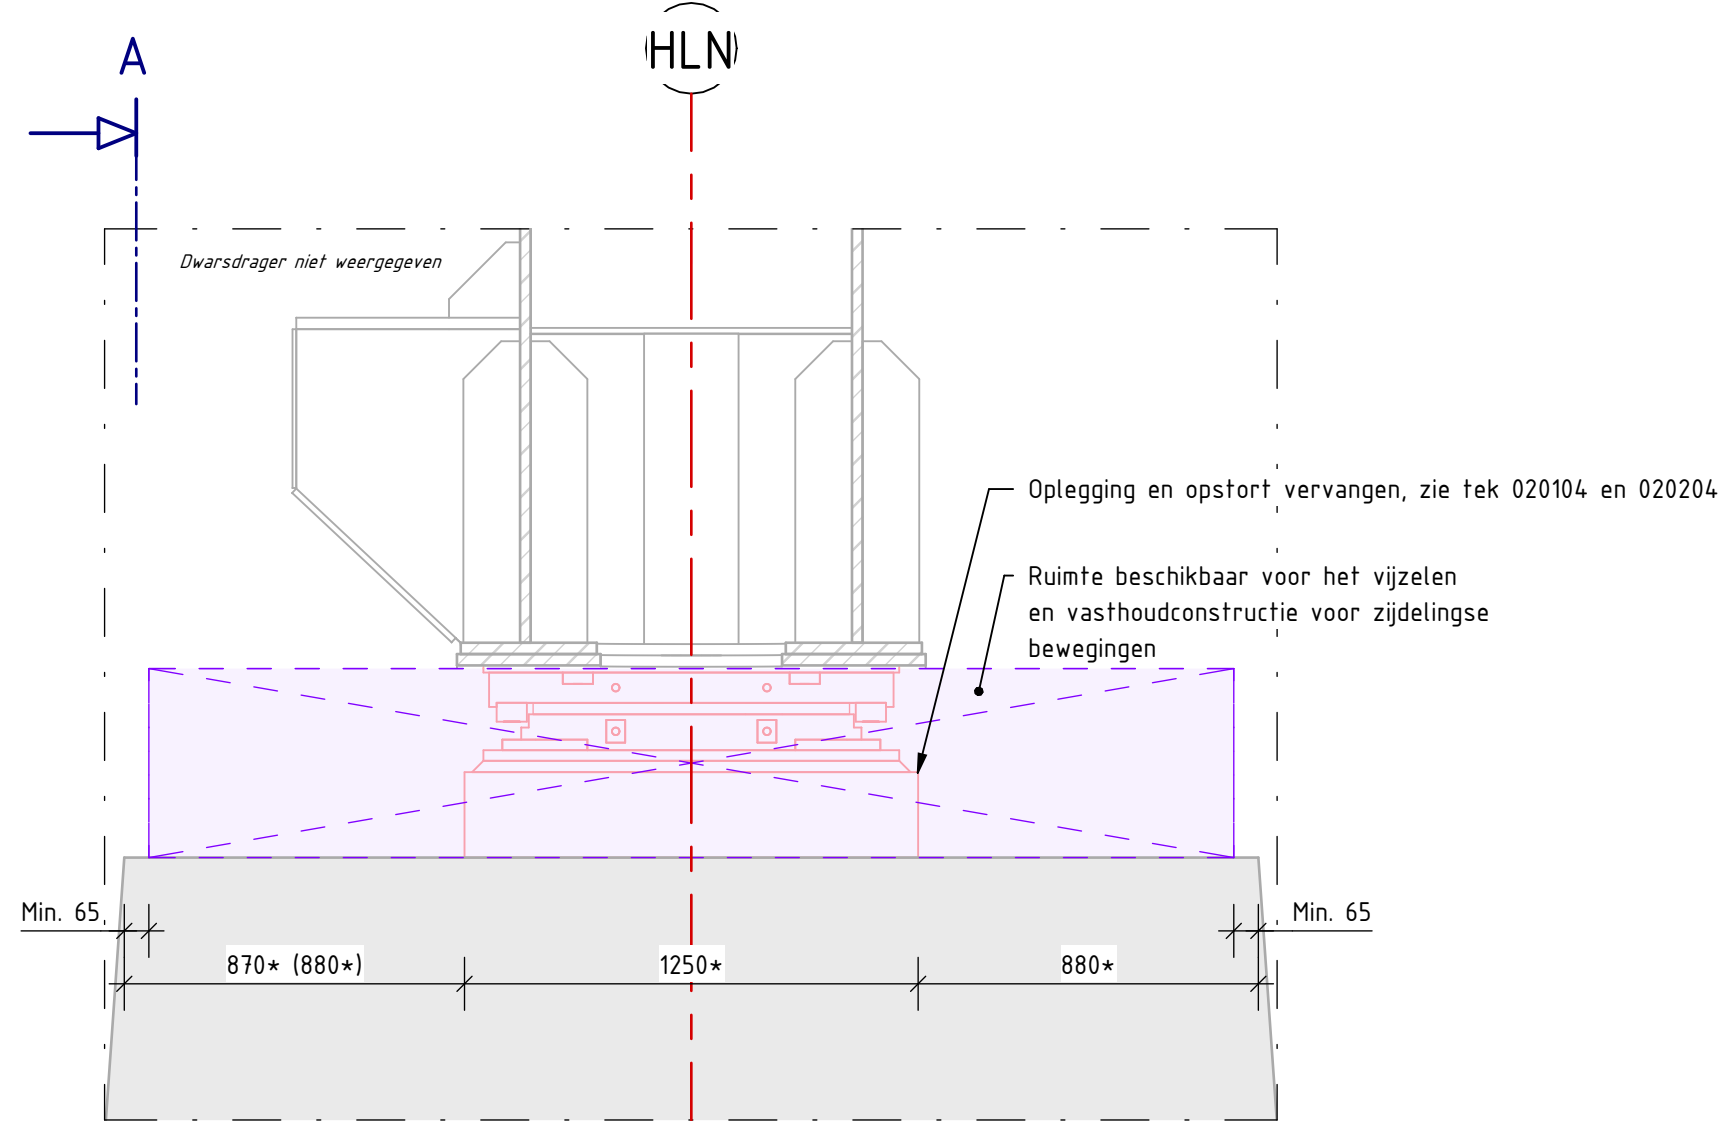

Maten tussen (...) gelden voor de zuidelijke oplegging
Doorsnede B
schaal: 1 : 20

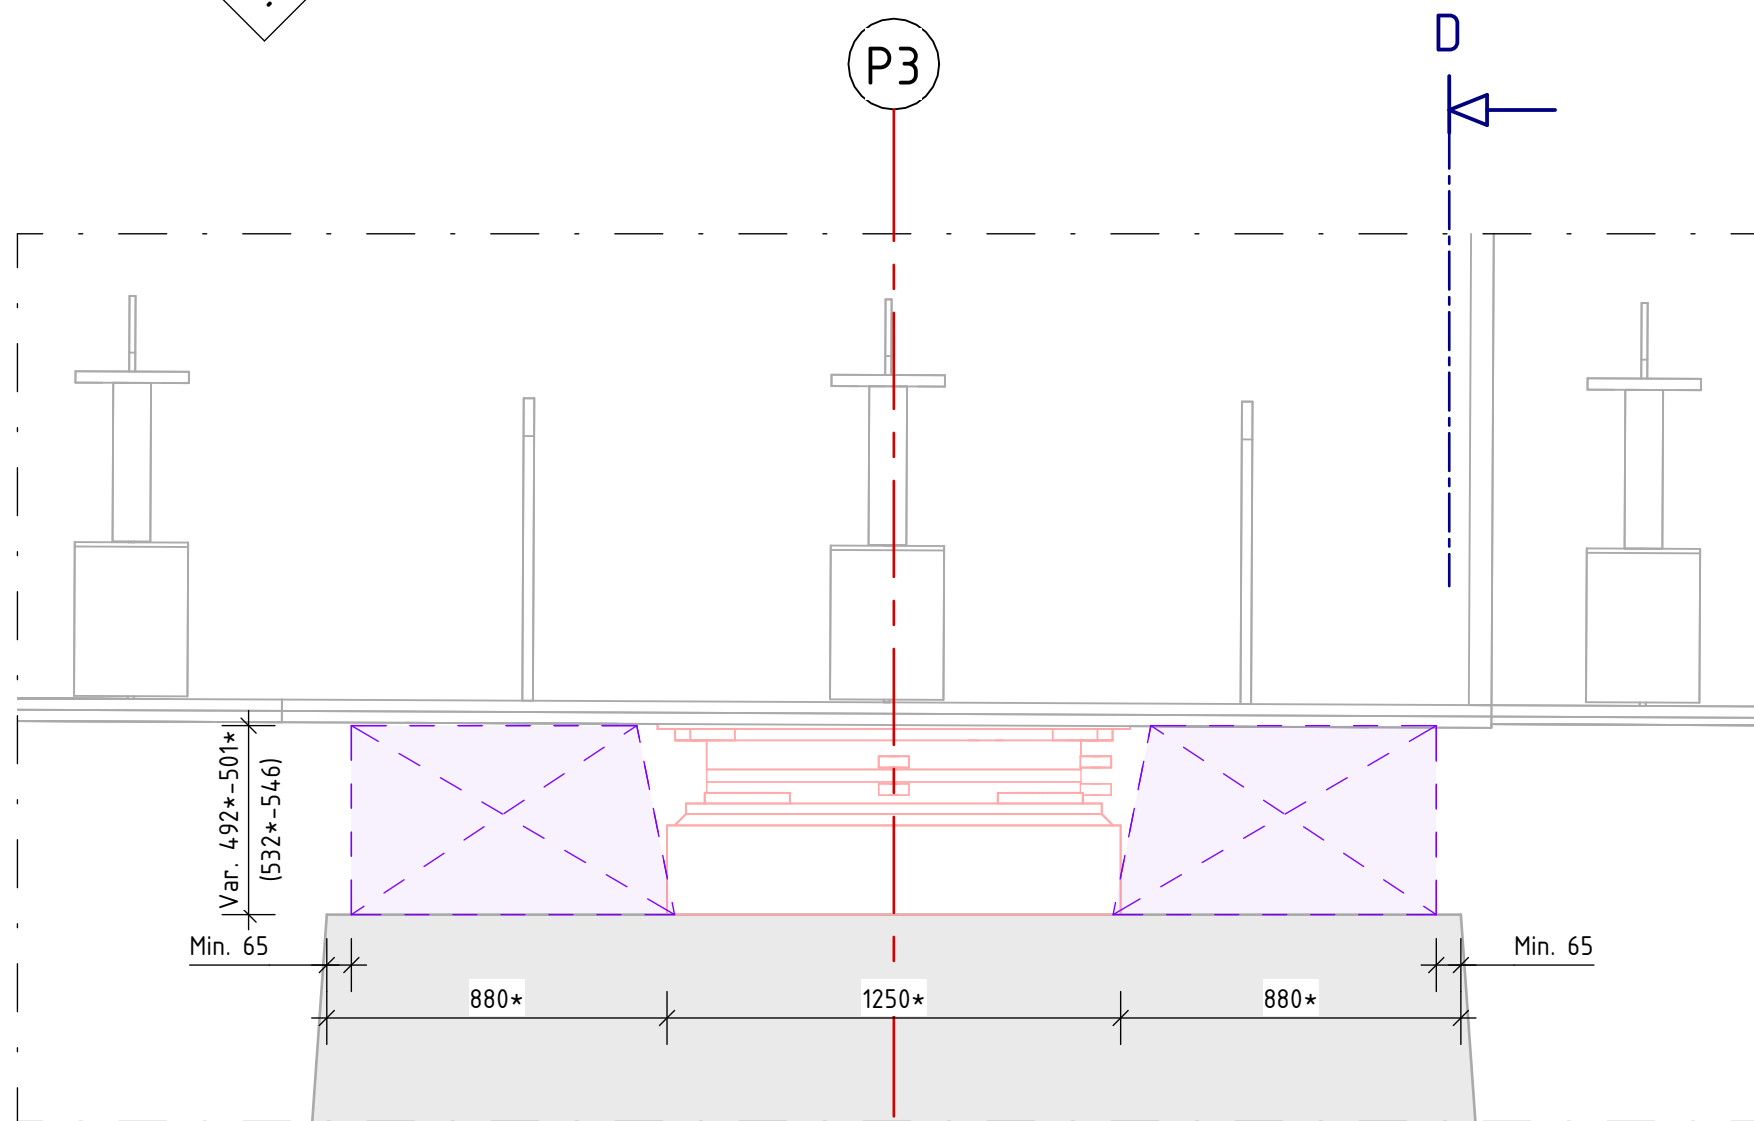

Maten tussen (...) gelden voor de zuidelijke oplegging
Doorsnede C
schaal: 1 : 20

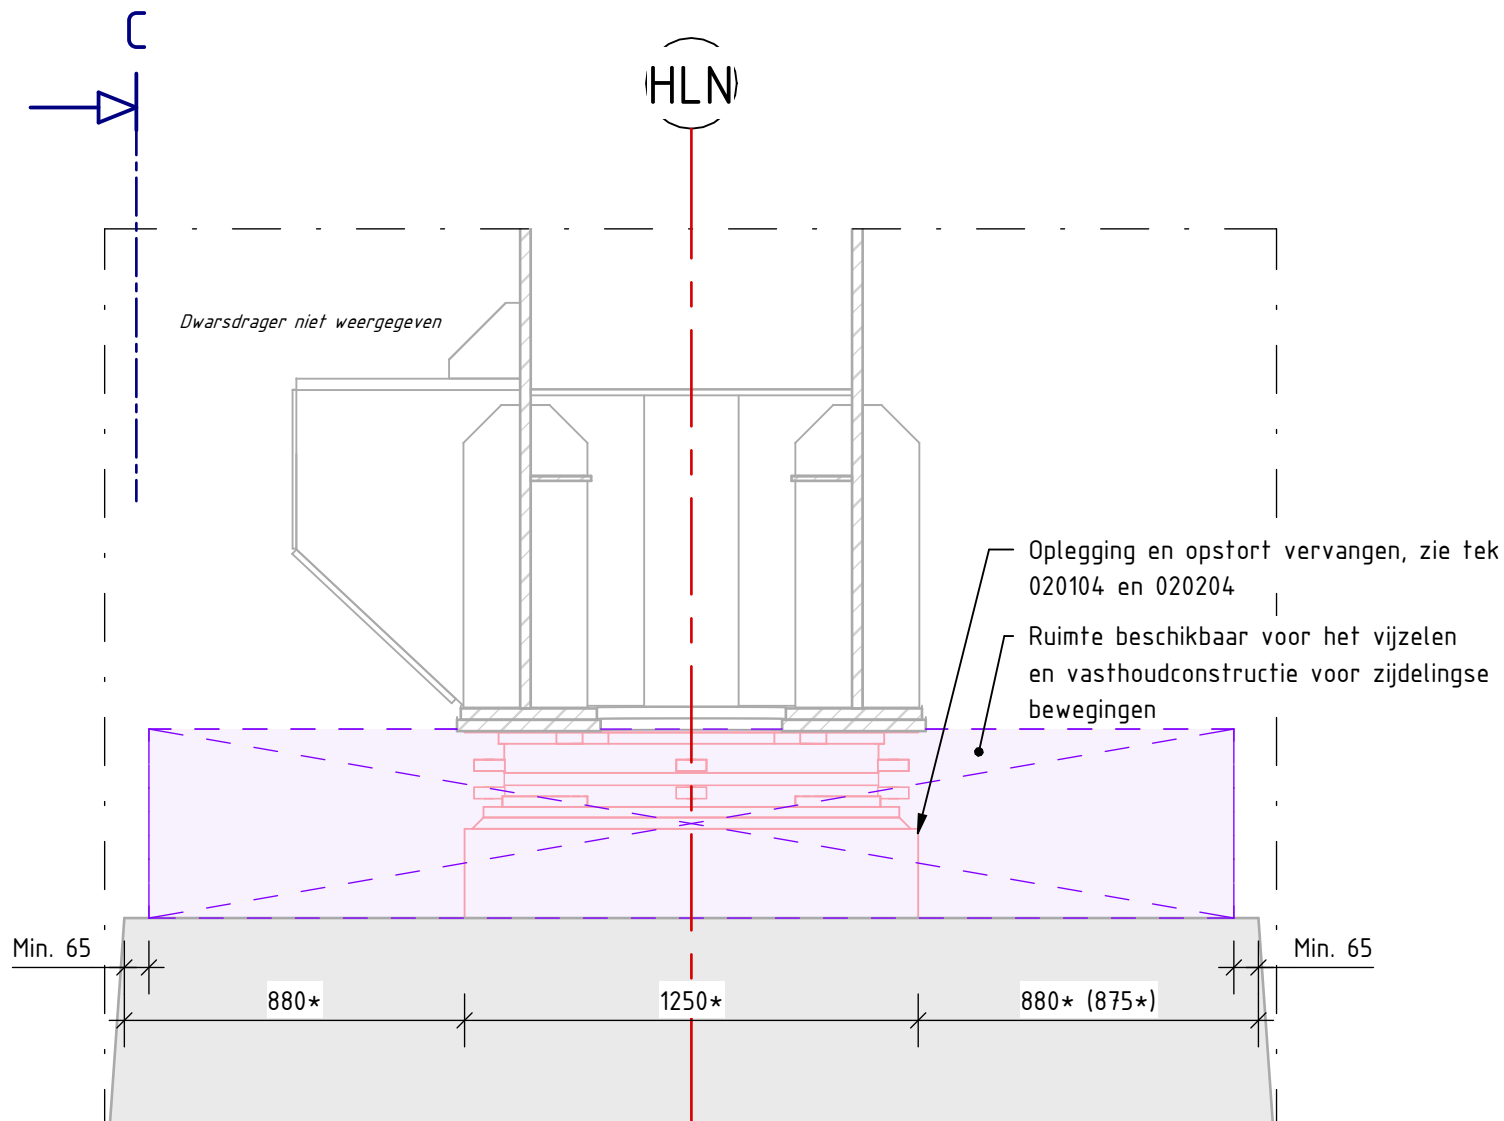

Maten tussen (...) gelden voor de zuidelijke oplegging
Doorsnede D
schaal: 1 : 20

Legenda

- Nieuw
- Bestaand
- Sloopwerkzaamheden
- Staal
- Gewapend beton
- Beschikbare ruimte voor hidjelike constructies
- Werkruimte


Afkortingen

- LW - Landhoofd West
- P1 1/m PA - Pijlers 1 1/m 4
- L0 - Landhoofd Oost
- HLN - Hoofdligger Noord
- HLZ - Hoofdligger Zuid

Toelichting

- Maten in millimeters, tenzij anders vermeld
- Hoogtematen in meters t.o.v. N.A.P., tenzij anders vermeld
- Coördinaten in meters in RD-sfeetel
- Maatvoering hoeken in 360 gradenstelsel
- Maatvoering op basis van archiefinformatie aangevuld met meetdata, daar waar meetdata is gebruikt is dit aangegeven met *
- Daar waar de maatvoering in het werk niet goed te bepalen is, is de maatvoering uit archiefinformatie gebruikt
- Alle ingesloten maten zijn, daar waar relevant, teruggerekend naar een waarde behorend bij een temperatuur van 10°C
- Noordelijke opleggingen zijn getekend. Zuidelijke opleggingen zijn gespiegeld ten opzichte van de lengte-as van de brug. Specifieke maten voor Zuid zijn aangegeven tussen (...)

Overzicht

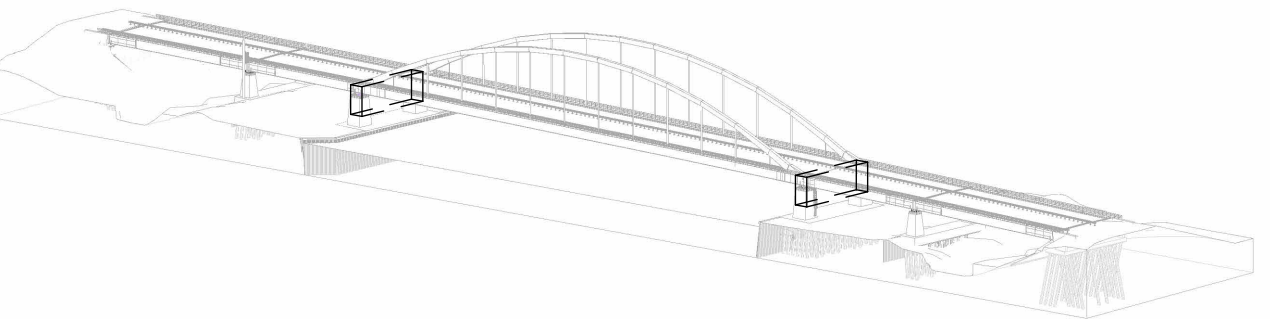

Rev	Datum	Omschrijving	Status	Tekeningnummer	Revisie
2.0	17-02-2025	Aanpassingen, zie revisiepijl	BFA	AIN	DTJ
1.0	27-01-2025	Definitief	BFA	AIN	DTJ

Ansp Project Titel	Onderzoeken Slakbrug en Bathsebrug	Opdrachtgever	Rijkswaterstaat
Project Address			Divisie Bruggen

Onderwerp
Tijdelijke situatie - Vijzelopstelling
Bathsebrug - Opleggingen pijlers 2 en 3

Formaat	A0	Schaal	Zie tekening	Tekeningnummer	297165-00	Revisie	2.0
Ansp Projectnummer	297165-00	Fase	1	Status	Definitief	Tekeningnummer	297165-00-1-1-050103

ARUP

Narlaweg 116, 1043 CA Amsterdam
Postbus 87116, 1008 BA Amsterdam
Tel +31 (0)20 365 9000
www.arup.com

Autobak Docu (297165-00) Slakbrug en Bathsebrug (297165-00)