

A

B


C

D


E

F


Deze tekening is eigendom van Xylem Water Solutions Nederland B.V.  
Zonder haar toestemming mag niets van deze tekening worden gekopieerd, gebruikt of aan derden ter inzage worden gegeven.

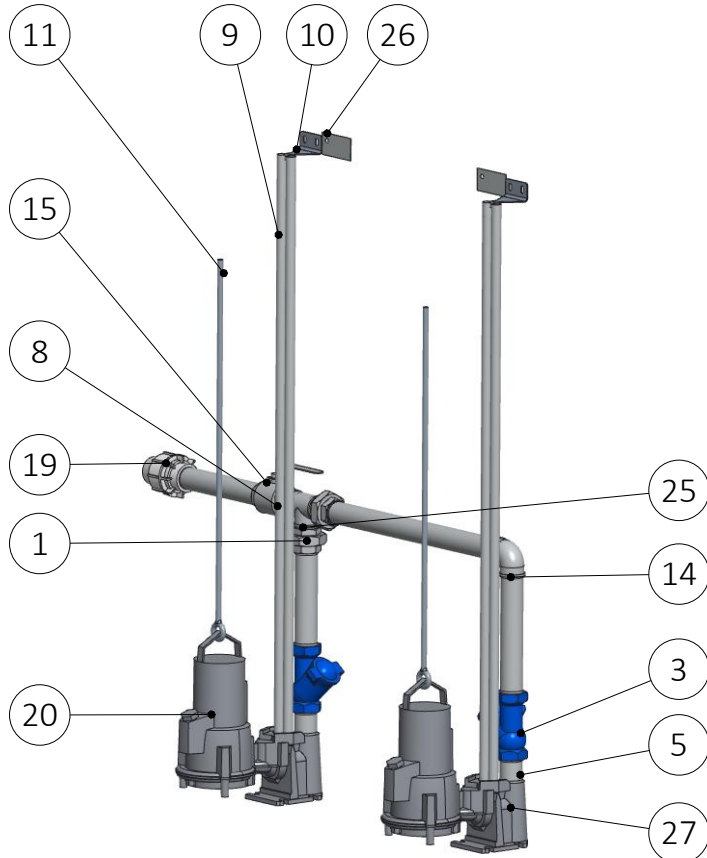


Pomp en persleiding

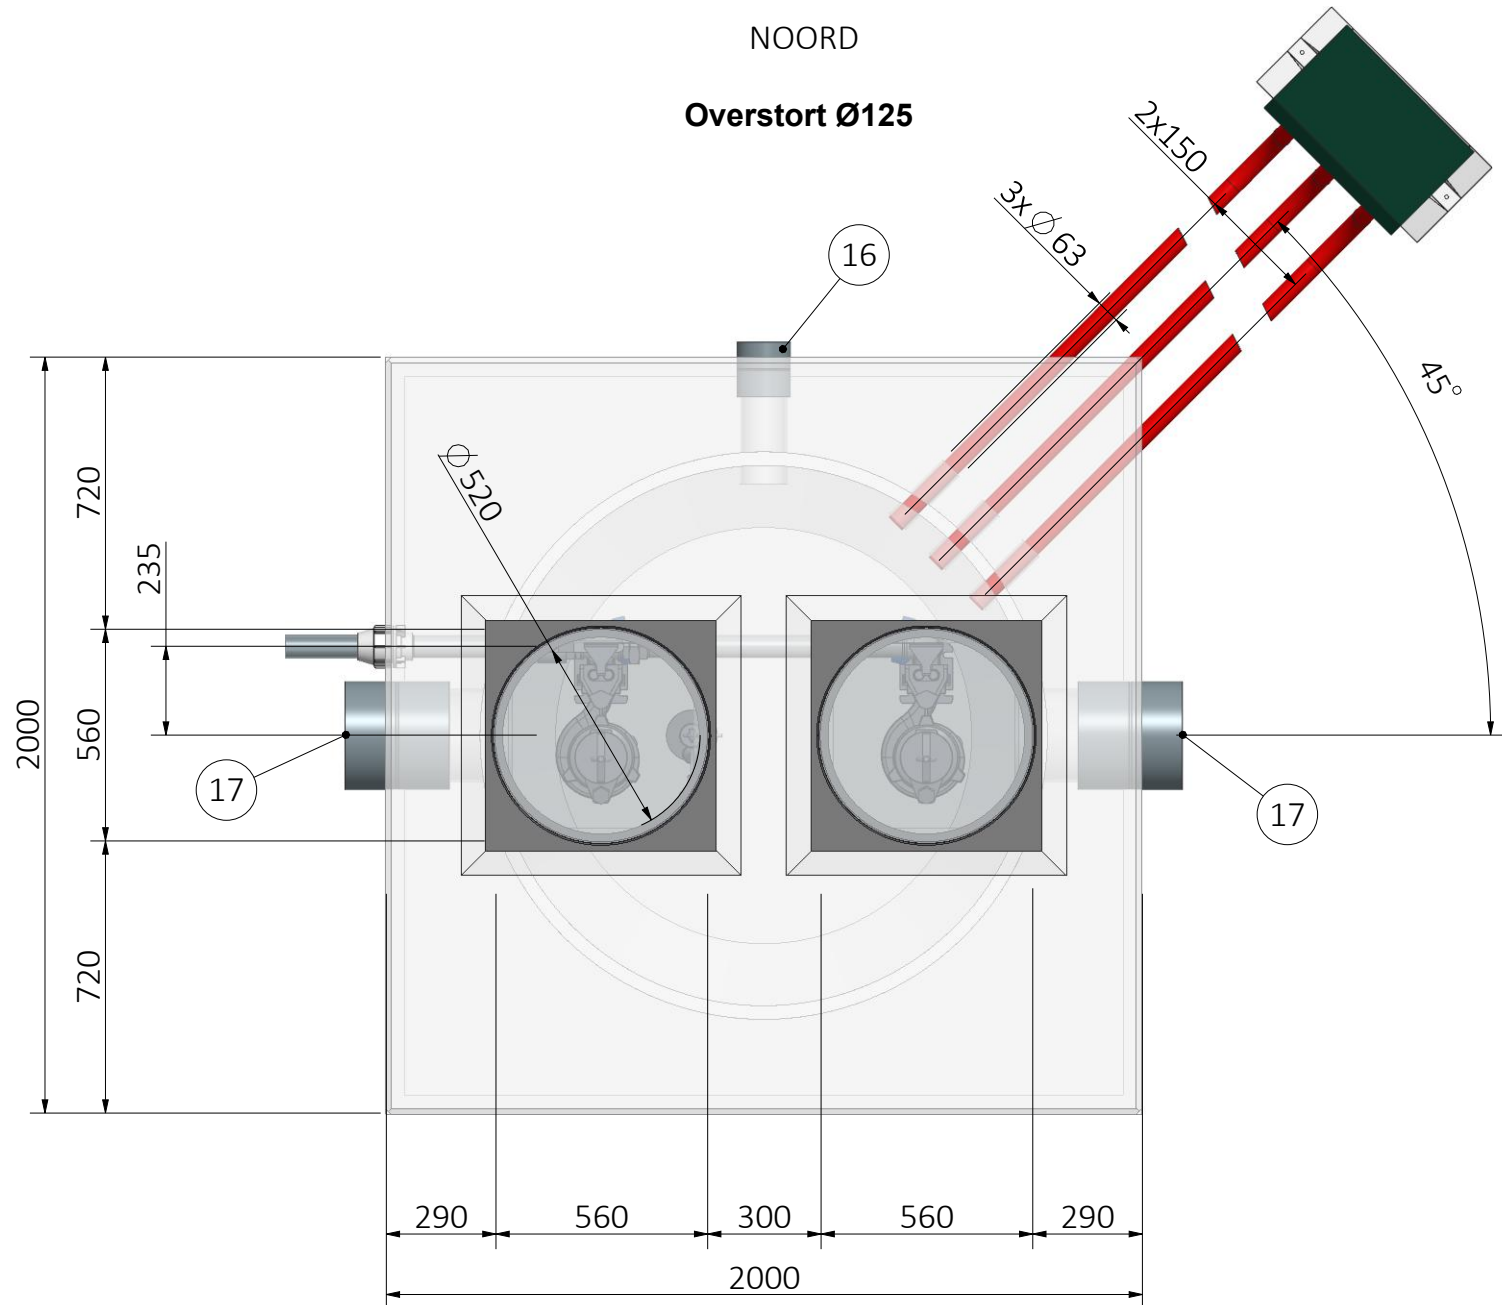

Bovenaanzicht

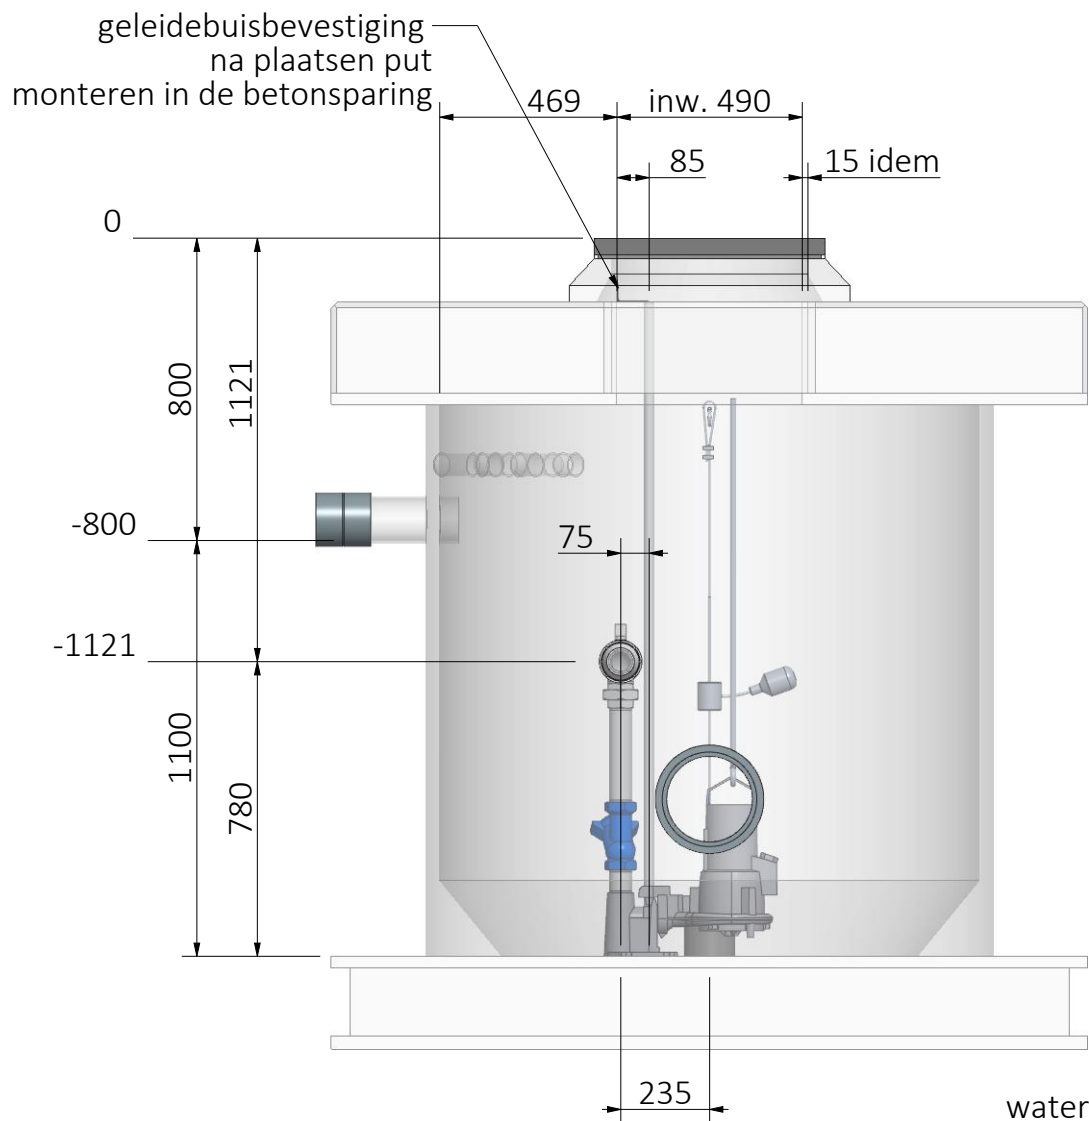


Zijaanzicht

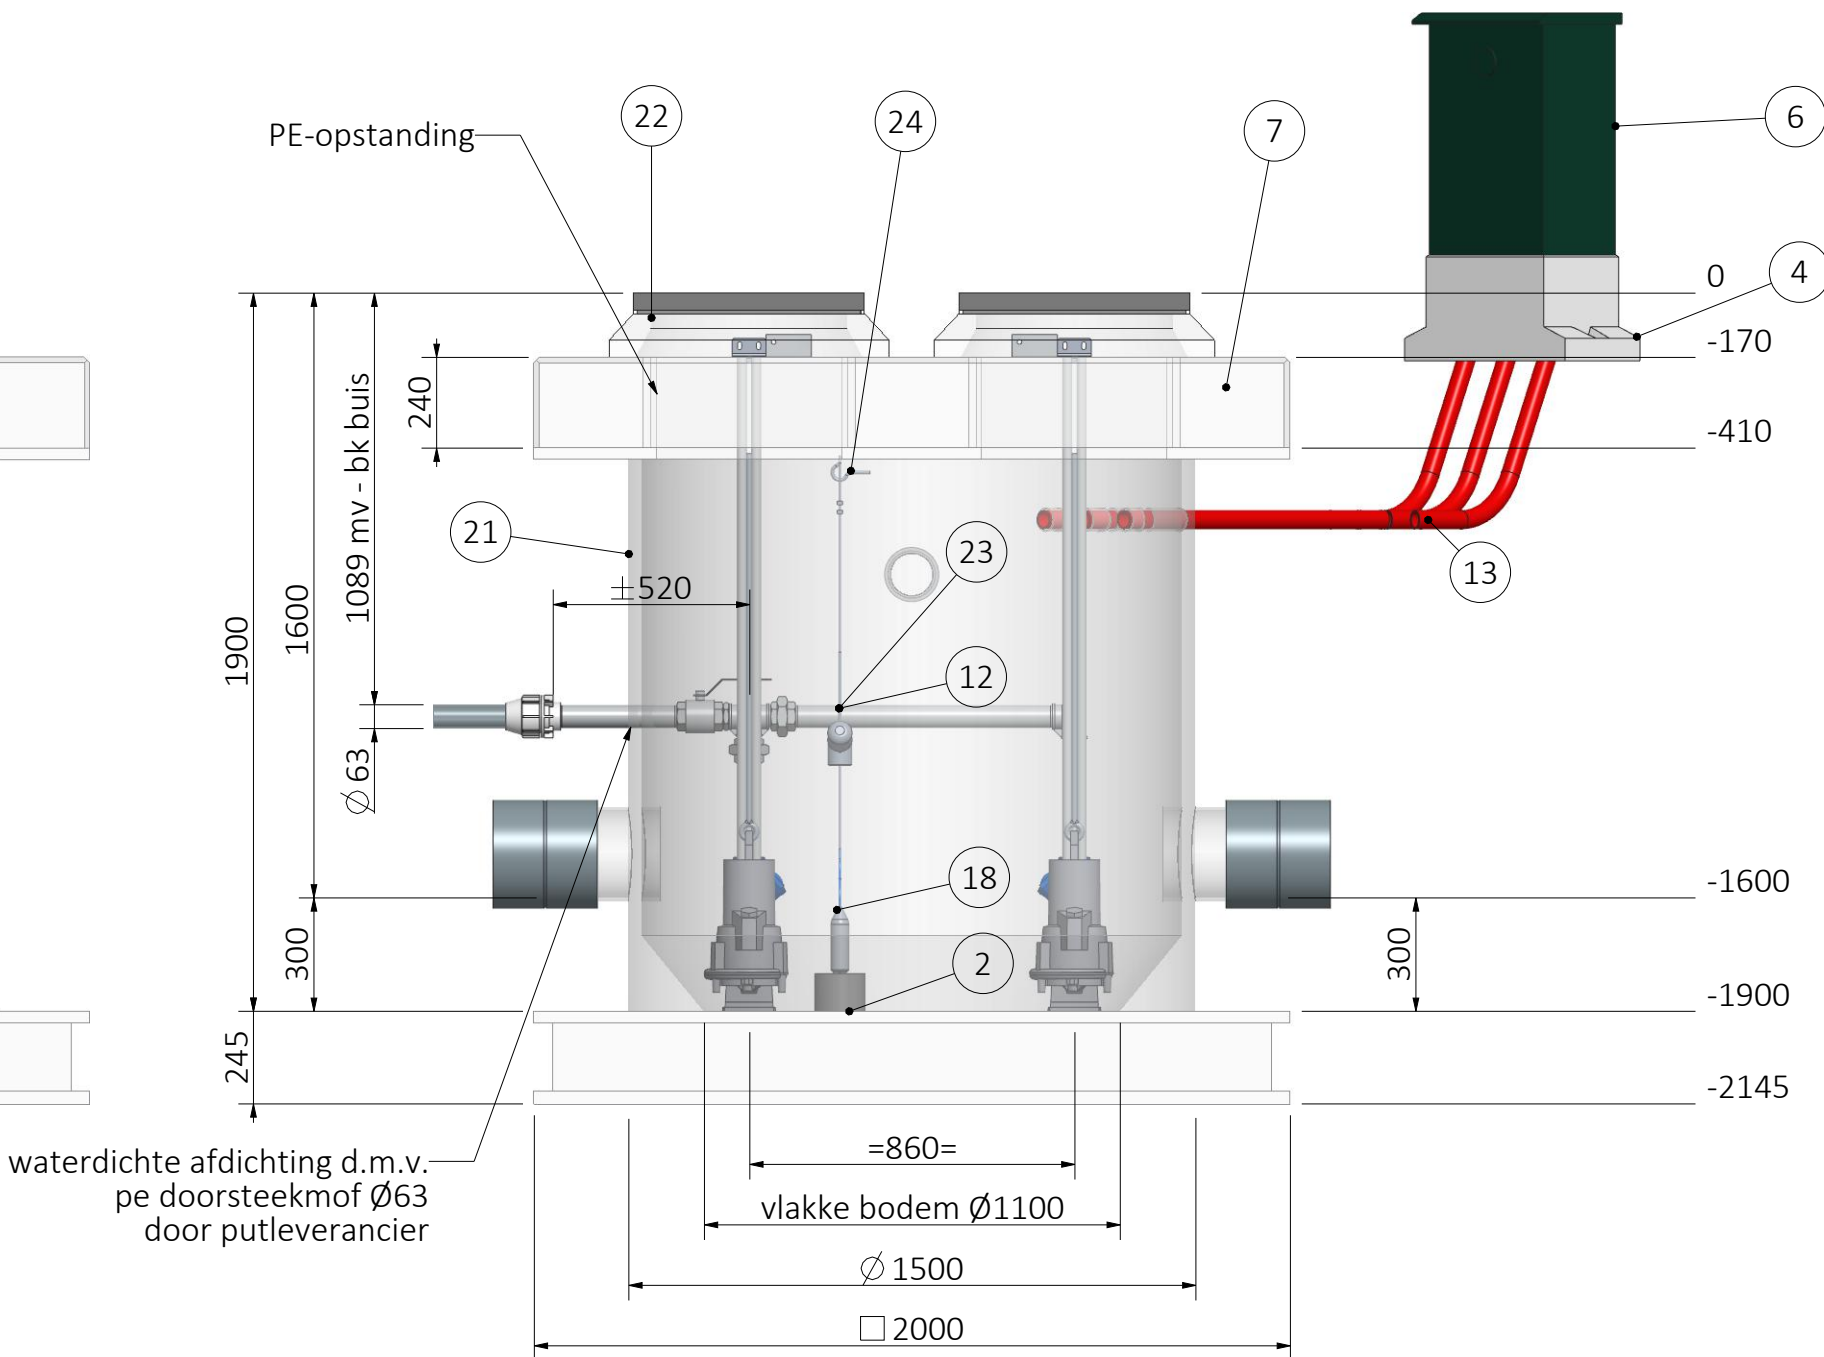

Vooraanzicht

| Rev. |  | Datum     |  | Getekend |  | Revisie Historie |  |
|------|--|-----------|--|----------|--|------------------|--|
| A    |  | 27-9-2024 |  | MBe      |  | Puthoogte        |  |
| B    |  | -         |  | -        |  | -                |  |
| C    |  | -         |  | -        |  | -                |  |

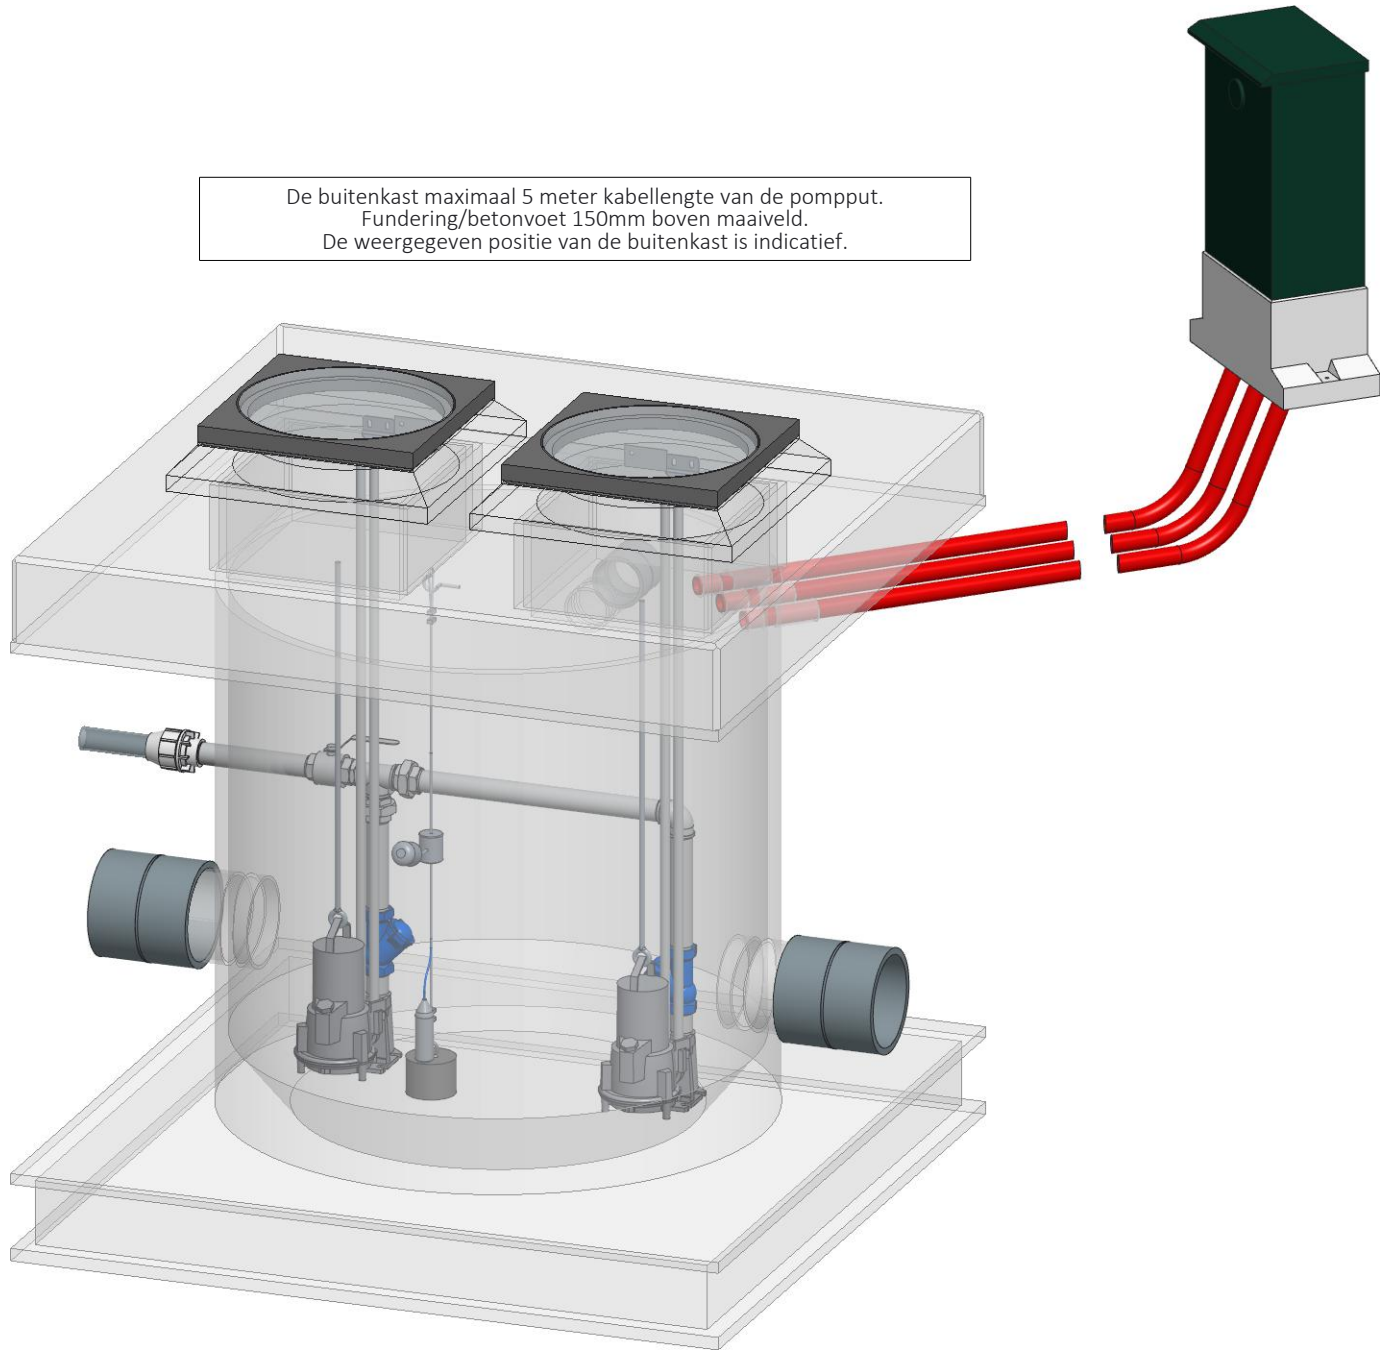

Hoogtematen niet t.o.v. NAP

|                                            |   |                                                                     |                 |
|--------------------------------------------|---|---------------------------------------------------------------------|-----------------|
| 27                                         | 2 | Voetbocht 50/G2                                                     | Gietijzer       |
| 26                                         | 2 | Tekstplaatje                                                        | RVS 304         |
| 25                                         | 1 | T-stuk 90° bi 2"                                                    | RVS 316         |
| 24                                         | 1 | Schroefhaak M10                                                     | A4              |
| 23                                         | 1 | RoboFlot Vlotterschakelaar                                          | Diverse         |
| 22                                         | 2 | Putrand Ø520mm, hoogte 170mm klasse D-400 met opschrift "pompput"   | Gietijzer-Beton |
| 21                                         | 1 | Pompput DN1200                                                      | PE              |
| 20                                         | 2 | Pomp MP 3069 HT 50, waaier 254, 1,3 kW                              | Diverse         |
| 19                                         | 1 | Overgangskoppeling Ø63x2" bi                                        | PE              |
| 18                                         | 1 | Niveausensor, volgens elektrische tekening                          | Diverse         |
| 17                                         | 2 | Mof Ø250                                                            | PVC             |
| 16                                         | 1 | Mof Ø125 (overstort)                                                | PVC             |
| 15                                         | 1 | Kogelkraan 2" bi                                                    | RVS 316         |
| 14                                         | 1 | Knie 90° bi 2"                                                      | RVS 316         |
| 13                                         | 3 | Kabelbeschermbuis Ø50x41mm, v.v. trekkoord                          | PE              |
| 12                                         | 1 | Kabel 6mm met kabelklemmen                                          | A4              |
| 11                                         | 2 | Hijsketting 0,2 ton, gecertificeerd                                 | A4              |
| 10                                         | 2 | Geleidebuisbevestiging 3/4"                                         | RVS 316         |
| 9                                          | 4 | Geleidebuis 3/4"                                                    | RVS 304         |
| 8                                          | 1 | Dubbele nippel bu 2"                                                | RVS 316         |
| 7                                          | 1 | Dekplaat 2000x2000x240                                              | Beton           |
| 6                                          | 1 | Buitenkast DRF, 640x425x270mm (hxbxd), volgens elektrische tekening | RVS 304         |
| 5                                          | 6 | Buis Ø60,3 2" bu/bu                                                 | RVS 304         |
| 4                                          | 1 | Betonvoet DRF                                                       | Beton           |
| 3                                          | 2 | Balkeerklep DN50 2"                                                 | Gietijzer       |
| 2                                          | 1 | Afspangewicht 10kg                                                  | Staal           |
| 1                                          | 2 | 3-Delige koppeling conisch dichtend bi-bu 2"                        | RVS 316         |
| Pos. Aant. Omschrijving                    |   |                                                                     | Materiaal       |
| Project : Opmeer - Gemaal AZC Opmeerderweg |   |                                                                     |                 |
| Montage nr. :                              |   | Formaat : A2                                                        |                 |
|                                            |   | Schaal : 1:20                                                       |                 |
| Opdrachtgever :                            |   | Eenheden : mm / NAP:mm                                              |                 |
| Omschrijving : PE Pompput DN1500           |   | Datum : 11-10-2024                                                  |                 |
|                                            |   | Getekend : MBe                                                      |                 |
|                                            |   | Proj. Eng. : M. Lobato de Mesquita                                  |                 |
|                                            |   | Status : Concept                                                    | Rev.: Ver.:     |
|                                            |   | Tekening nr. : OPMEER51-M01                                         | 0 1             |
|                                            |   | Blad : 1 van 1                                                      |                 |

