



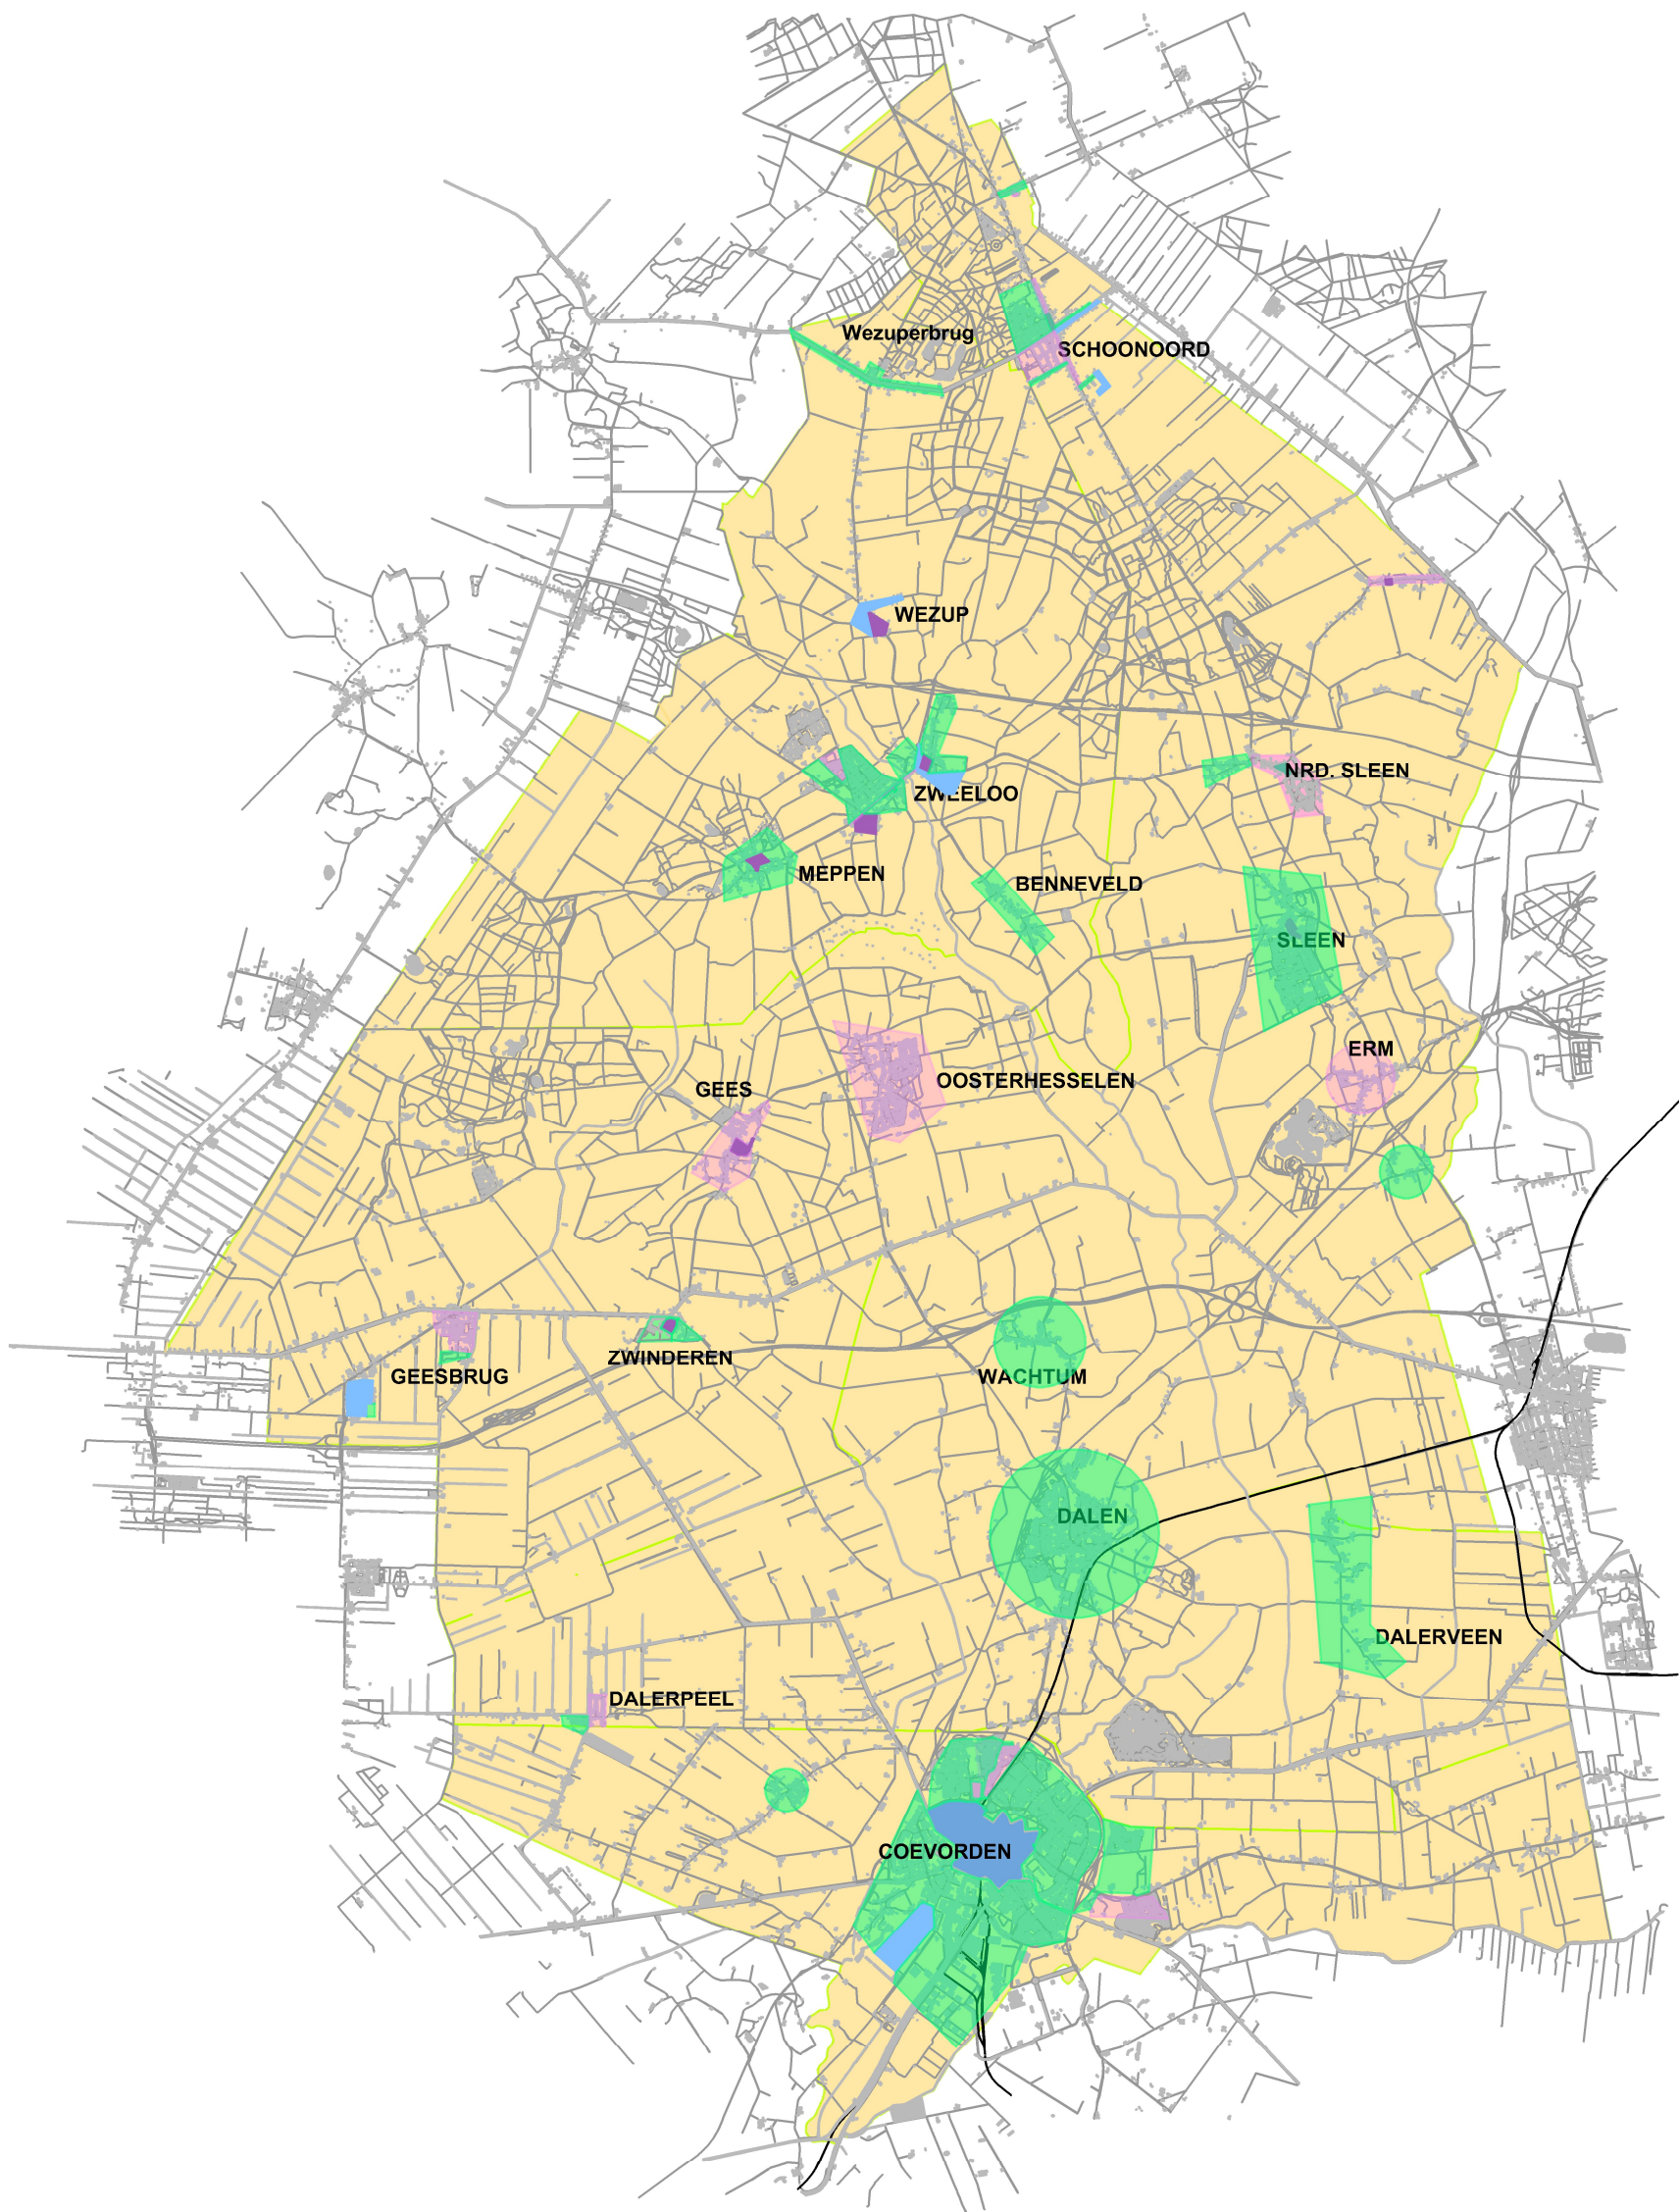

- Centrumgebied Coevorden
- Verblijfsgebieden dorpen
- Brinken met OGR dorpen
- gebied B & keuze paaltop gebied A
- Alleen gebied B
- Buitengebied gebied C
- Reeds LED/ gekozen armatuur gebied A

De bovenstaande gebieden zijn een indicatie. Aan deze tekening kunnen geen rechten worden ontleend

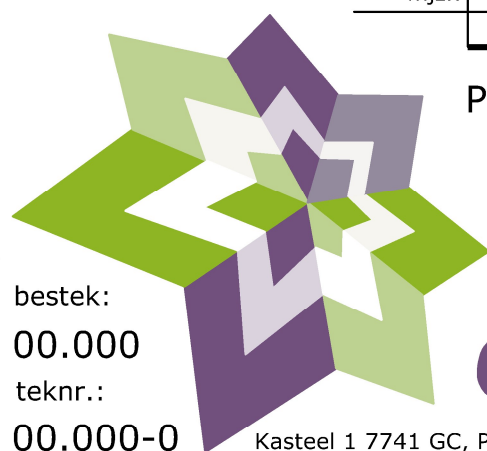

bestek:
00.000
teknr.:
00.000-0

Kasteel 1 7741 GC, Postbus 2, 7740 AA COEVORDEN tel.:140524 fax: 0524-598200 E: info@coevorden.nl

wijz.:	datum:	betreft:

Project: Vervangingsplan OVL

Onderdeel: Overzichttekening gebieden

get.:KDH | dat.:13-02-2025 | schaal: 1:10.000

Archief/

Gemeente Coevorden



Bezoekadres: Beheer en realisatie
Hoofdstraat 2 7751 GC Dalen